位置図 S=1:5000

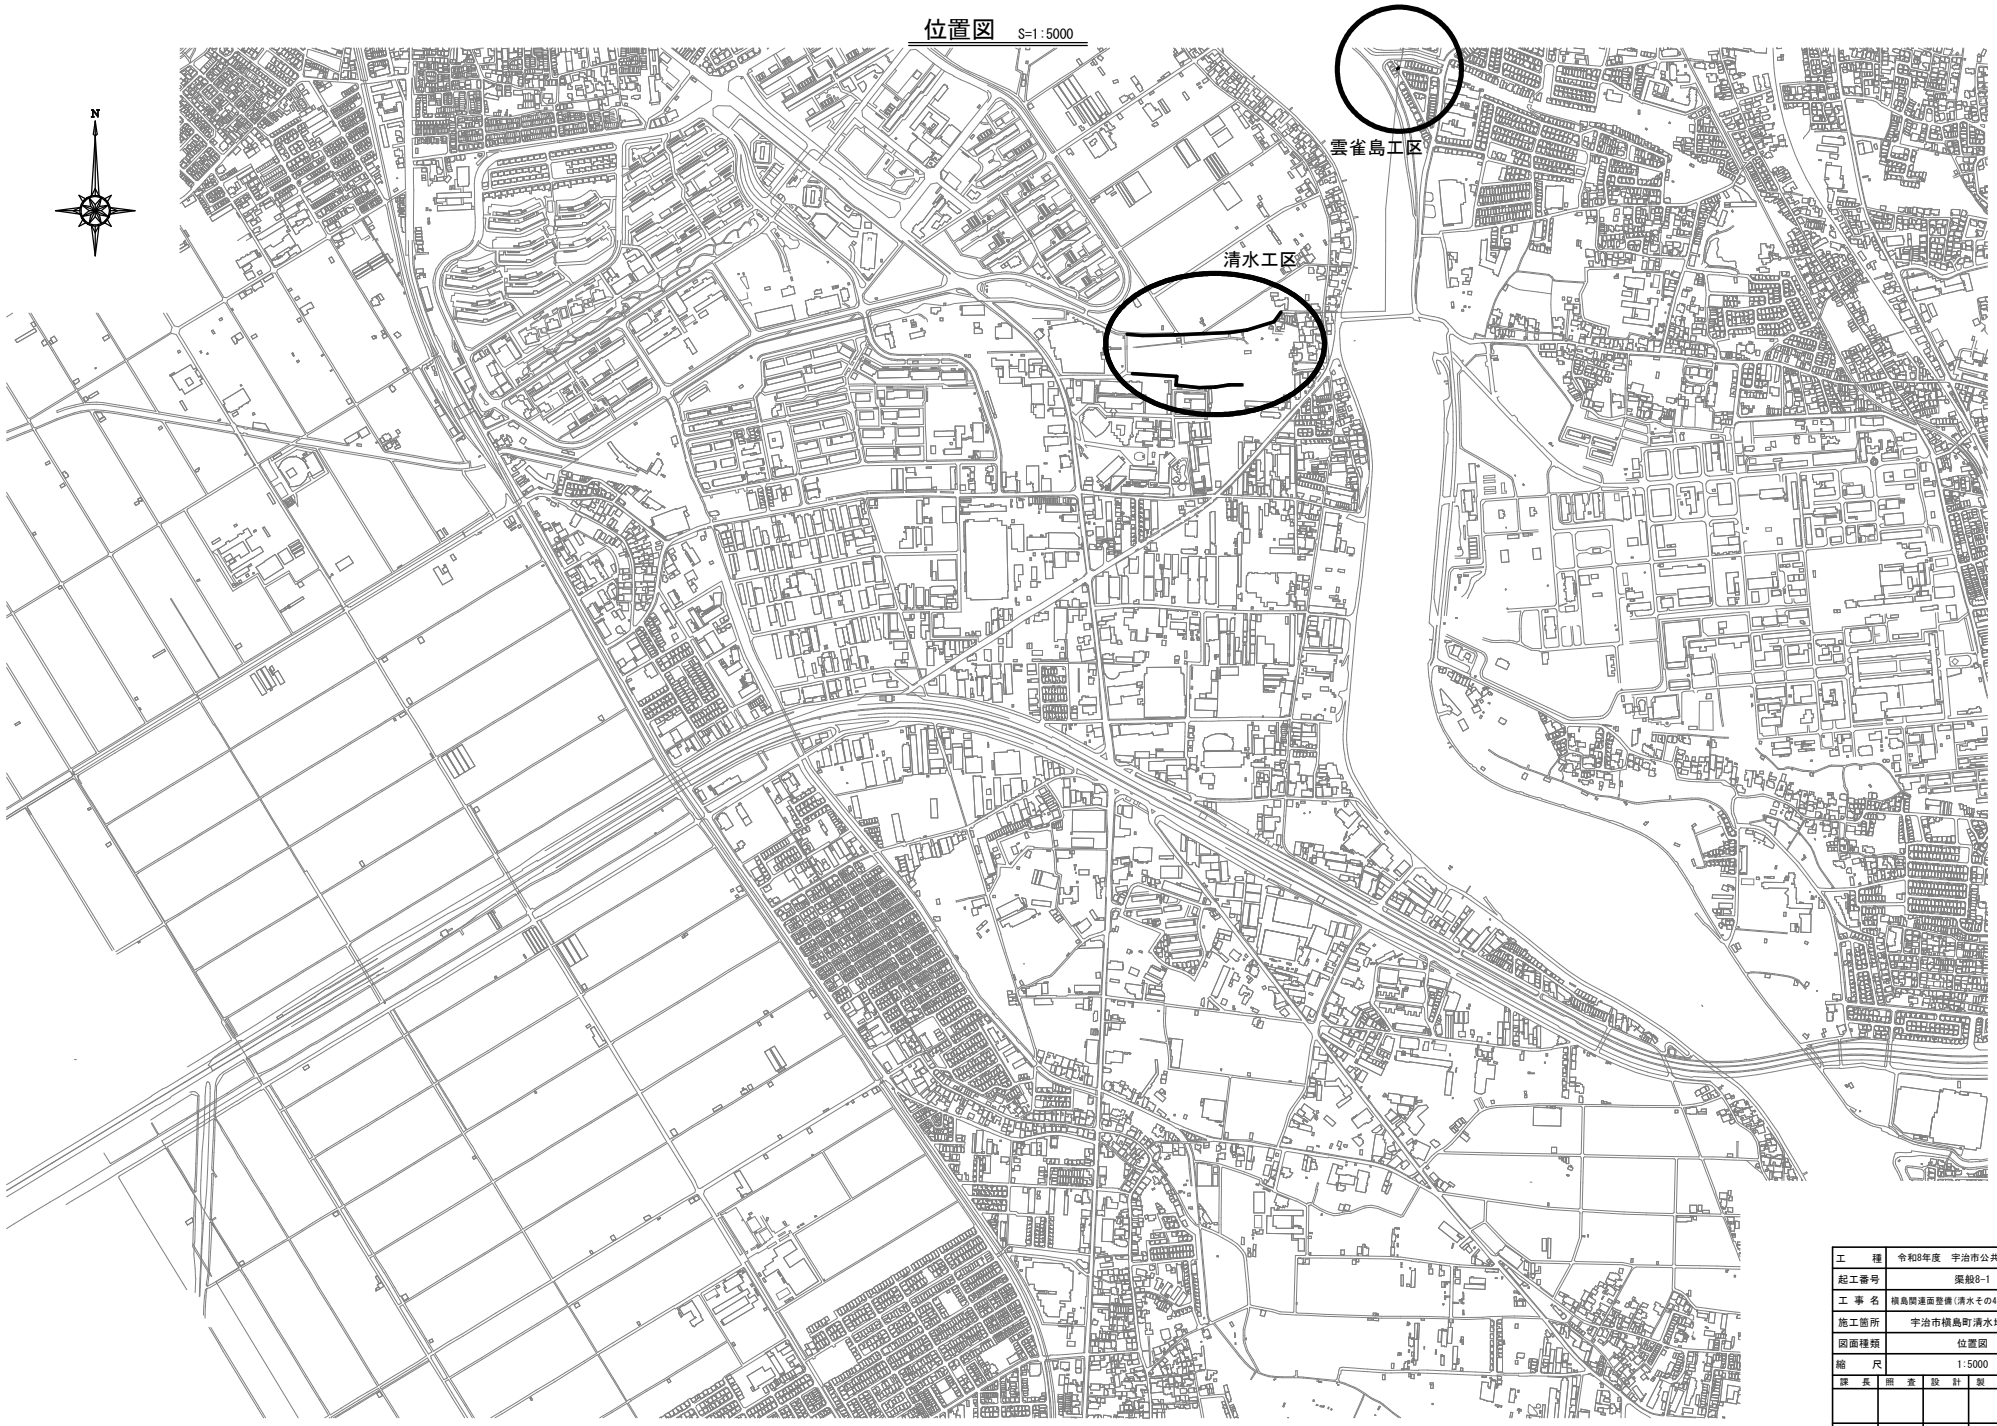

工　種	令和8年度　宇治市公共下水道事業
起工番号	築般8-1
工 事 名	槇島関連面整備(清水その4)管渠建設工事
施工箇所	宇治市槇島町清水地内ほか
図面種類	位置図
縮　尺	1:5000

課　長	照　査	設　計	製　図	写　図
月　日	月　日	月　日	月　日	月　日

図面通次番号	10　葉ノ中　1

系統図　S=1:2500

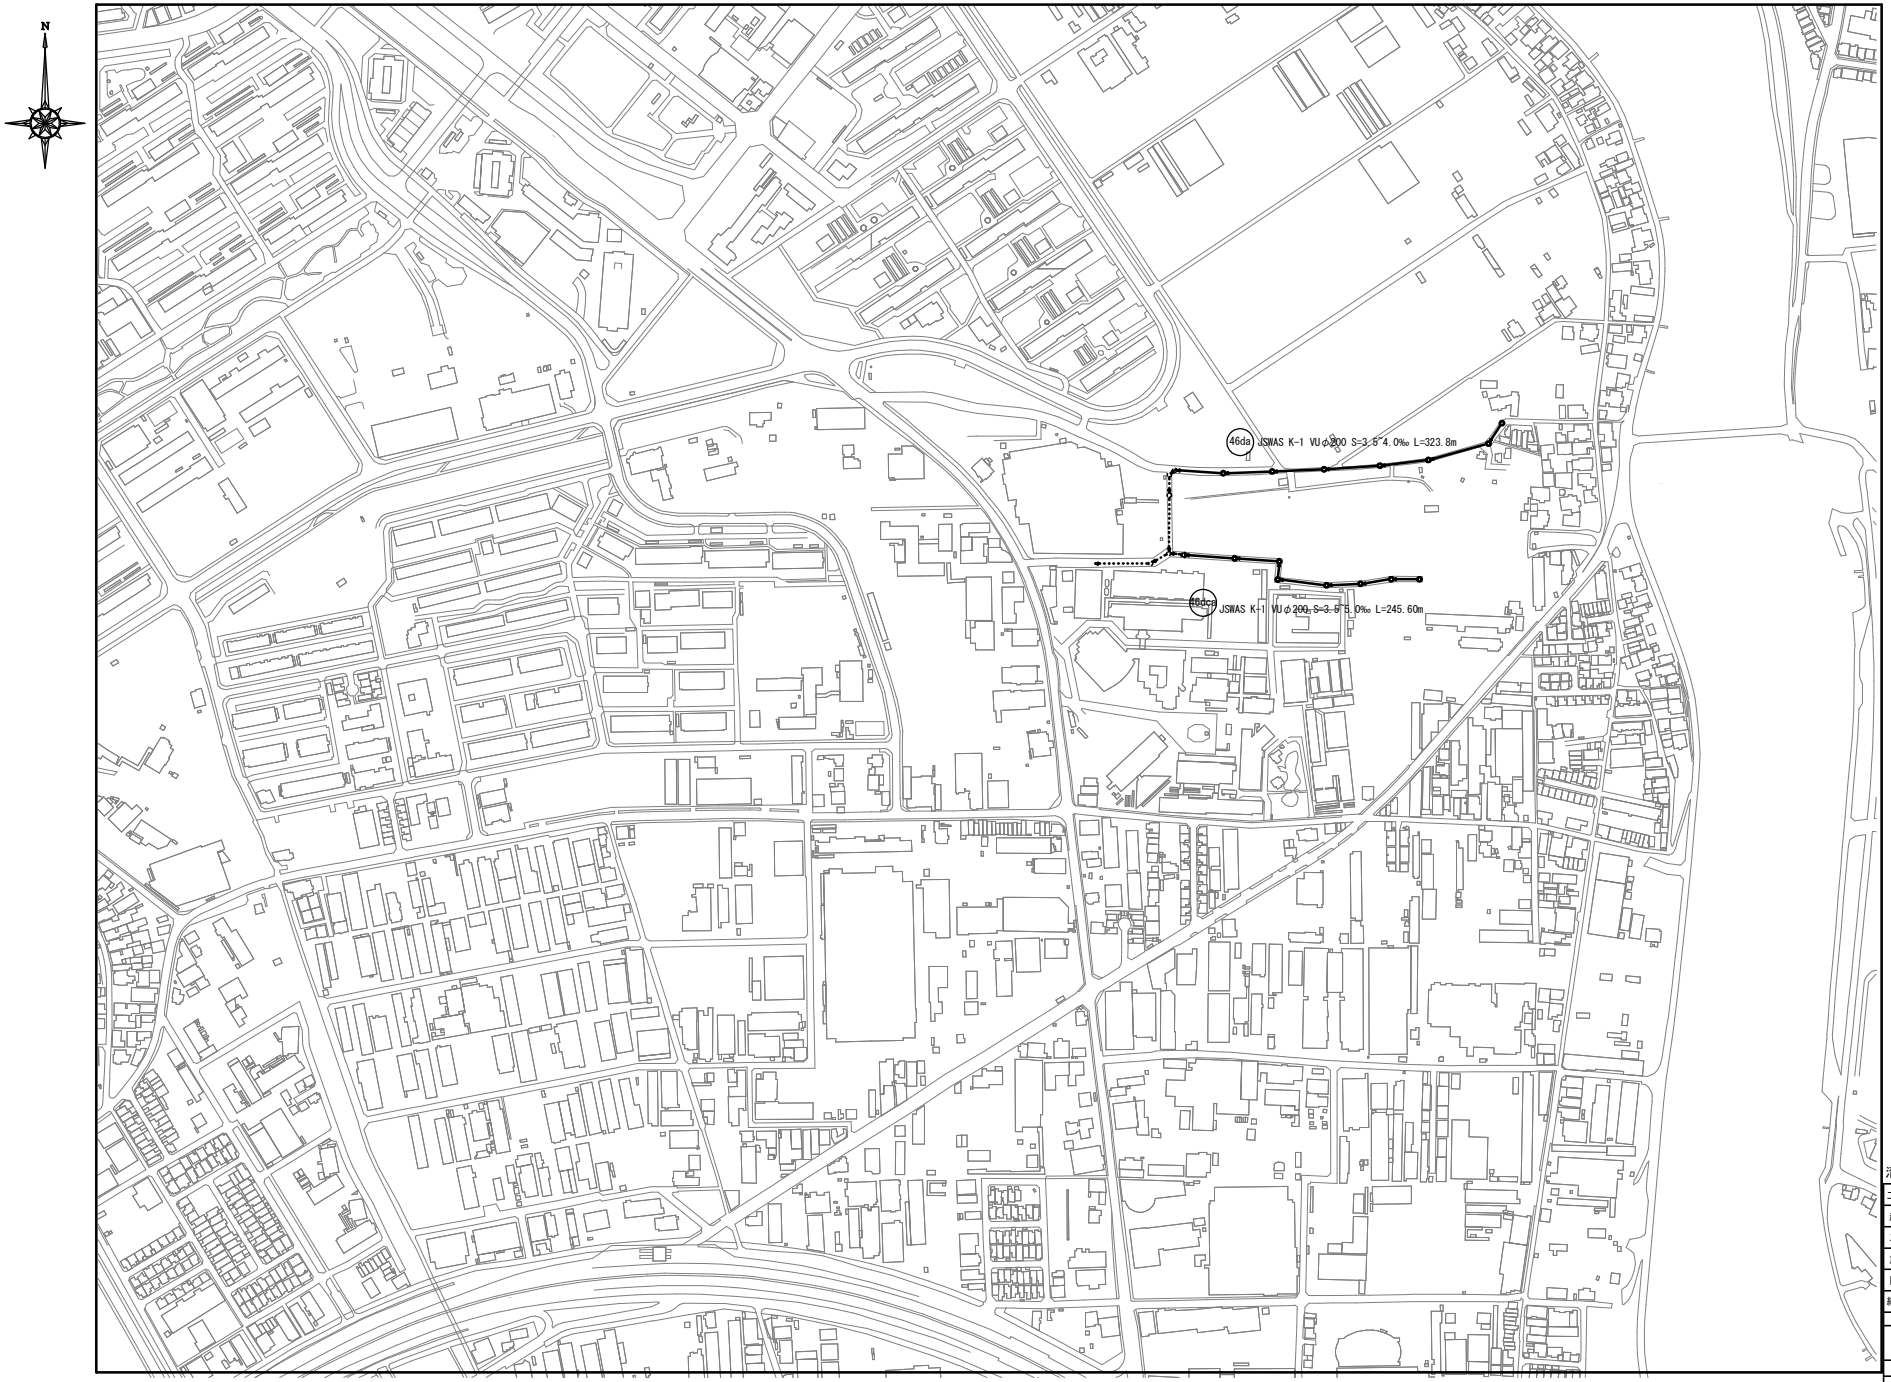

清水工区

工　種	令和8年度　宇治市公共下水道事業
起工番号	渠般8-1
工 事 名	槇島関連面整備(清水その4)管渠建設工事
施工箇所	宇治市槇島町清水地内ほか
図面種類	系統図
縮　尺	1:2500

課　長	照　査	設　計	製　図	写　図
月　日	月　日	月　日	月　日	月　日

図面通次番号	10　葉ノ中　2

系統図　S=1:500

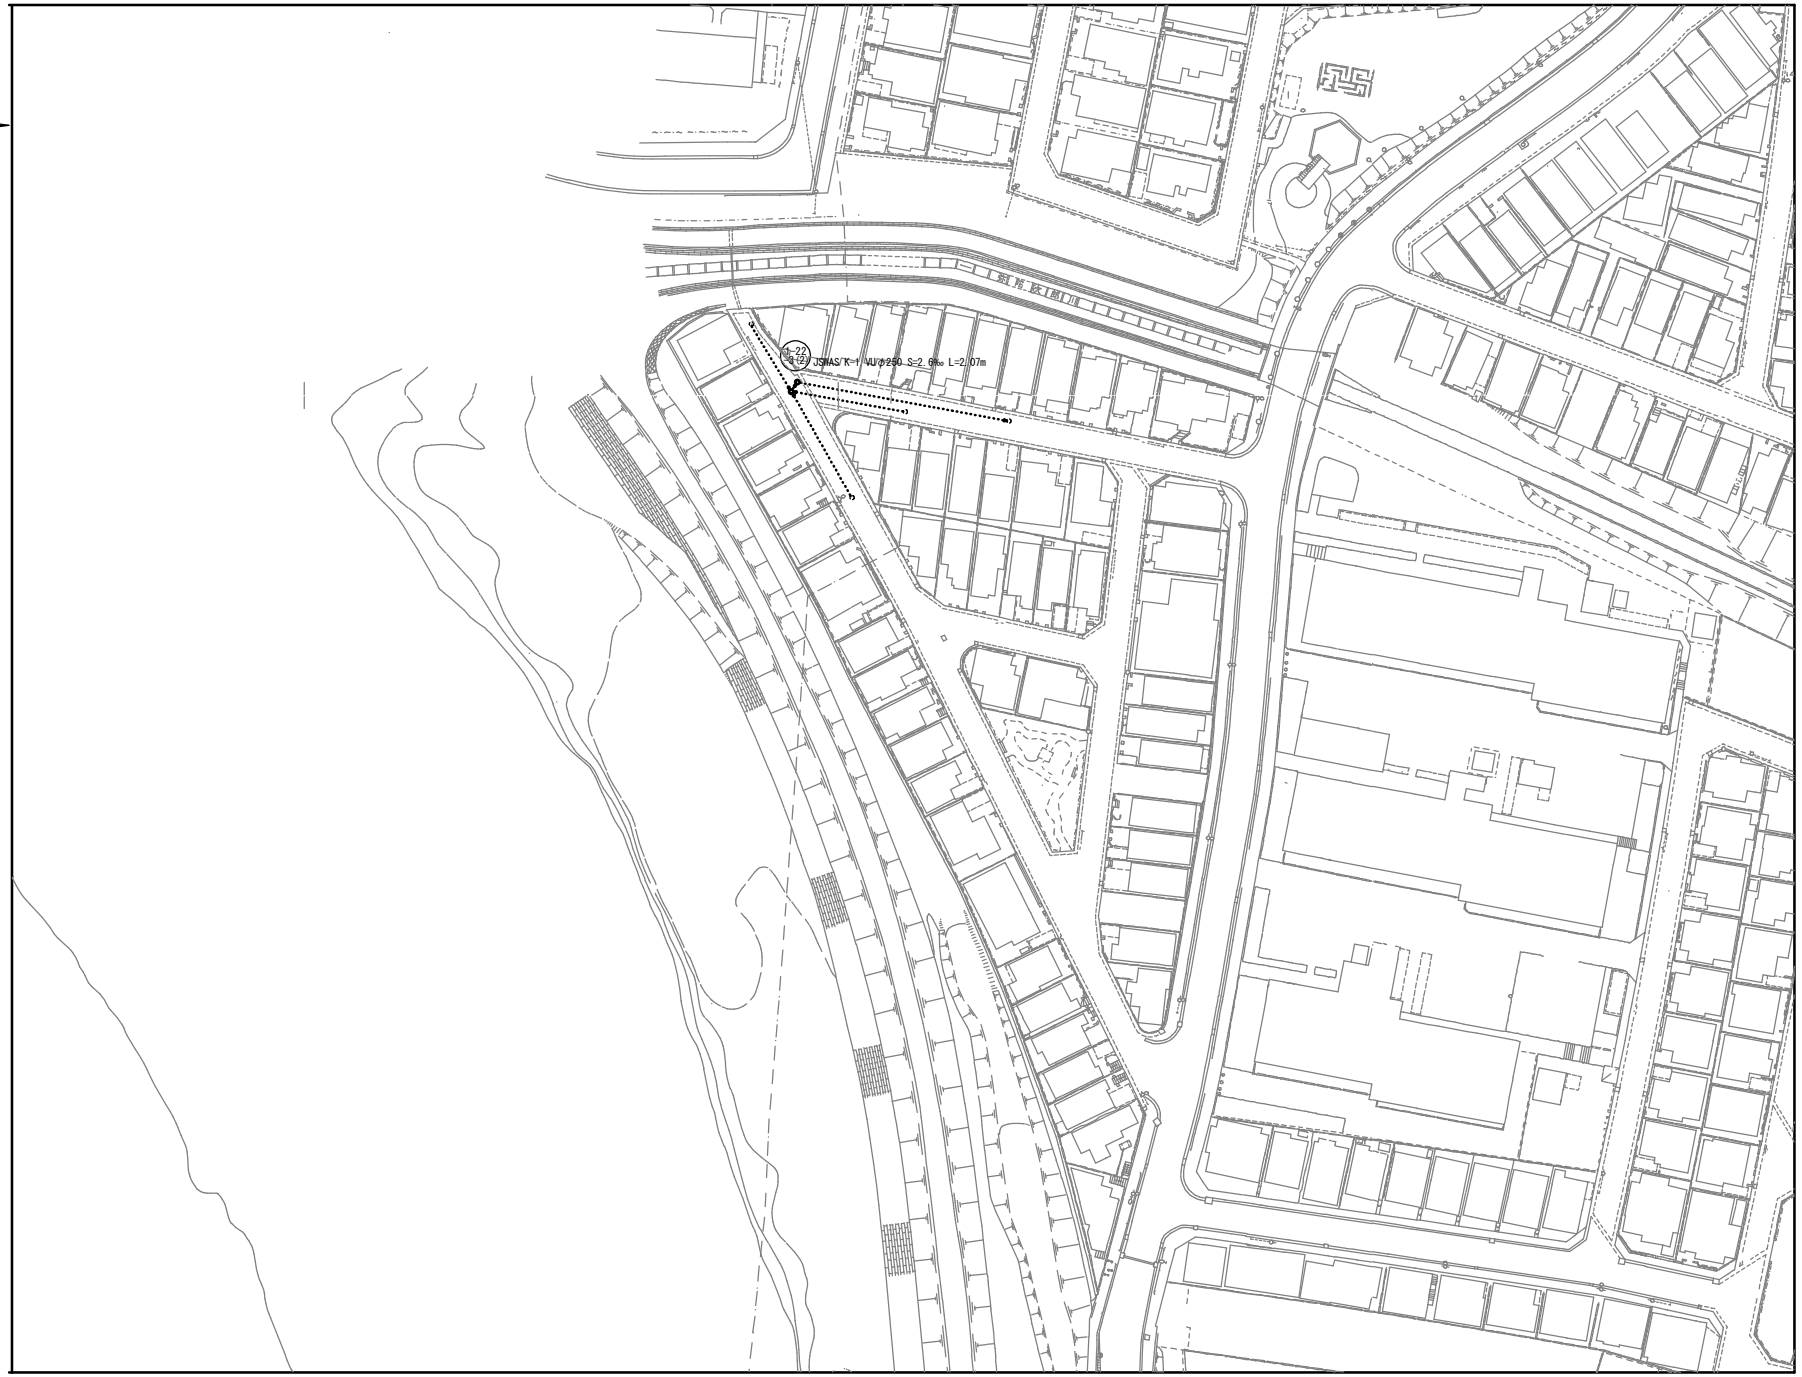

雲雀島工区

工　種	令和8年度　宇治市公共下水道事業
起工番号	渠般8-1
工 事 名	槇島関連面整備(清水その4)管渠建設工事
施工箇所	宇治市槇島町清水地内ほか
図面種類	系統図
縮　尺	1:500

課　長	照　査	設　計	製　図	写　図
月　日	月　日	月　日	月　日	月　日

図面追次番号	10　葉ノ中　3

平面図 S=1:500

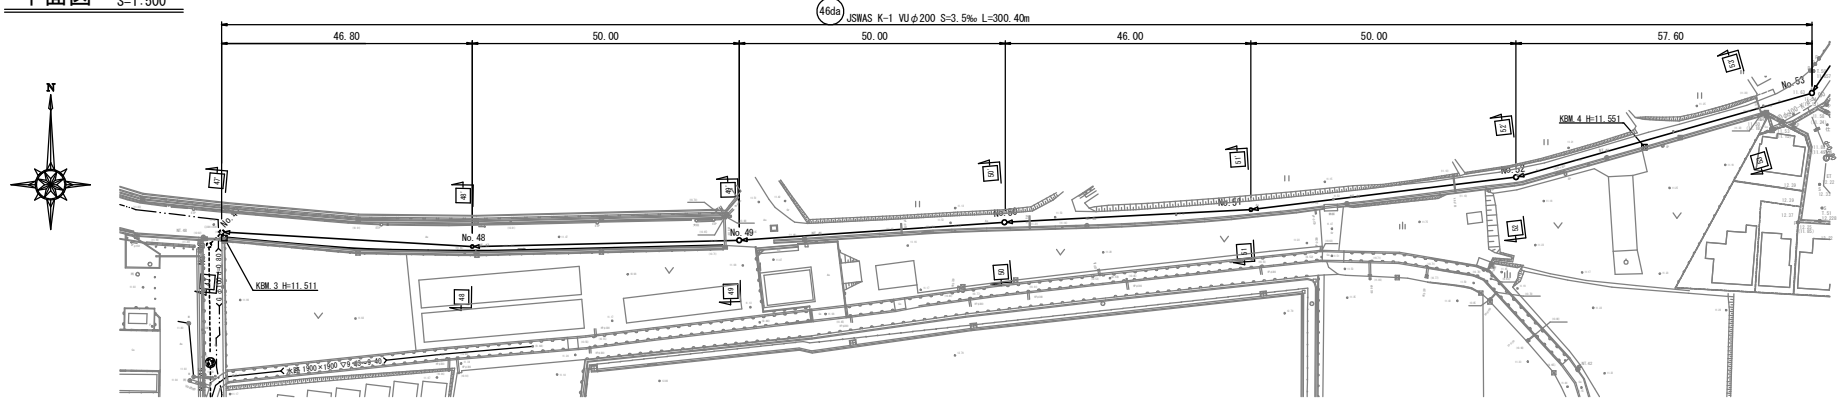

位置図 S=1:10000

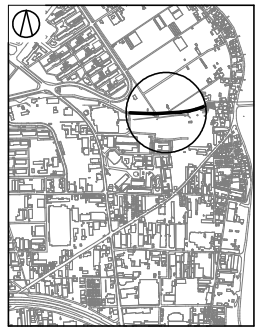

※基礎砂、防護砂、基礎砕石について、No. 47～No. 49区間では再生材を使用し、No. 49～No. 53区間では新材を使用すること。

縦断図 V=1:100 H=1:500

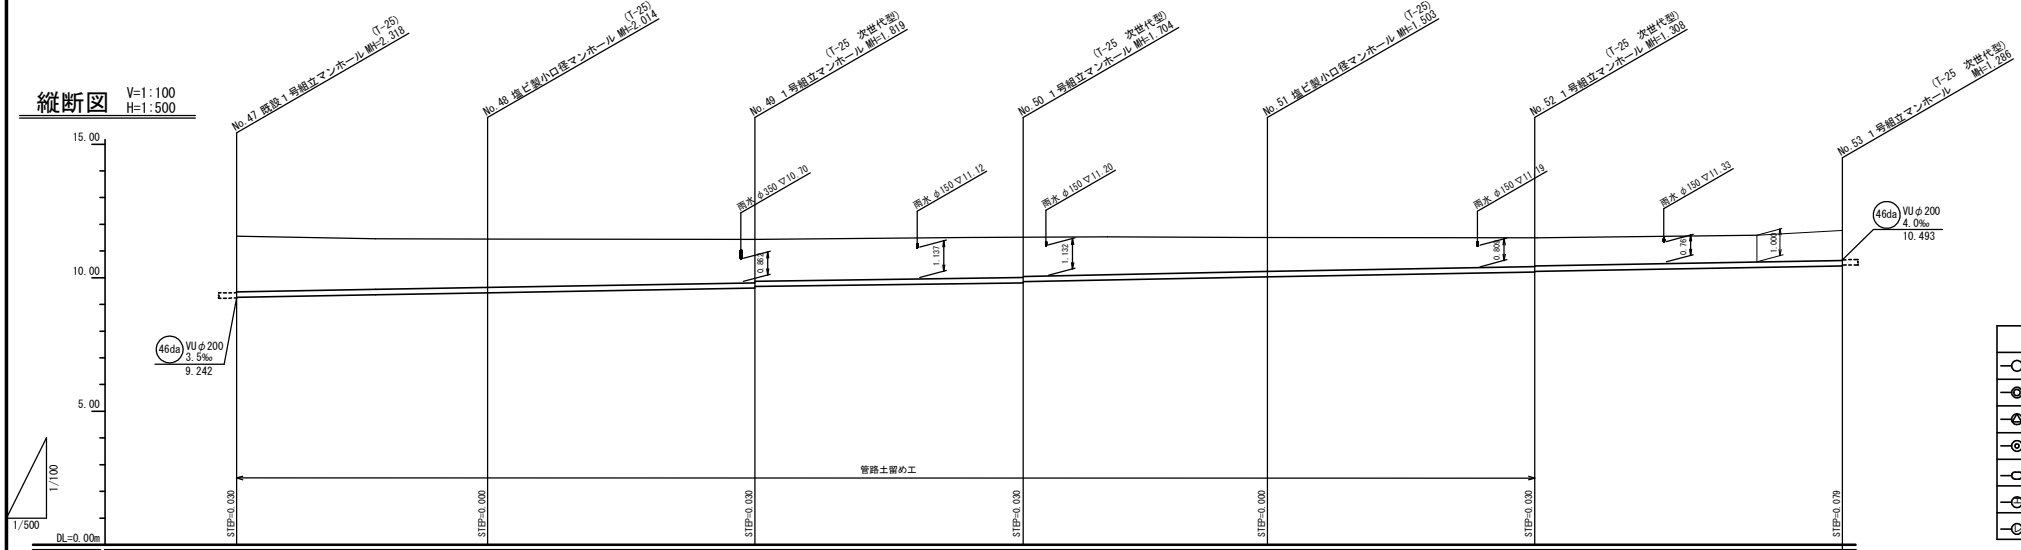

管径	VUφ200					
管番号	46da					
勾配	3.5‰					
掘削深	2.39	2.12	1.92 / 1.89	1.81 / 1.78	1.61	1.41 / 1.38	1.39
土被り	2.08	1.81	1.61 / 1.58	1.50 / 1.47	1.30	1.10 / 1.07	1.08
管底高	9.272	9.436	9.611 / 9.641	9.816 / 9.846	10.007	10.182 / 10.212	10.414
地盤高	11.56	11.45	11.43	11.52	11.51	11.49	11.70
追加距離	0.00	46.80	96.80	146.80	192.80	242.80	300.40
単距離	0.00	46.80	50.00	50.00	46.00	50.00	57.60
人孔番号	No. 47	No. 48	No. 49	No. 50	No. 51	No. 52	No. 53

人孔凡例
1号マンホール
2号マンホール
3号マンホール
0号マンホール
特1号(楕円)マンホール
塩ビマンホール
レジンマンホール

名称	記号	線種
水道	W	
ガス	G	
電気	E	
NTT	T	
雨水	R	
下水(計画)		
下水(既設)		
下水(将来)		
探査断面	△－△	
試掘断面	○－○	
標準断面	□－□	

46da
清水工区

工種	令和8年度 宇治市公共下水道事業
起工番号	渠般8-1
工事名	槇島踏連面整備（清水その4）管渠建設工事
施工箇所	宇治市槇島町清水地内ほか
図面種類	平面図・縦断図(1)
縮尺	図示

課長	照査	設計	製図	写図
月日	月日	月日	月日	月日

図面追次番号	10 葉ノ中 4

平面図 S=1:500

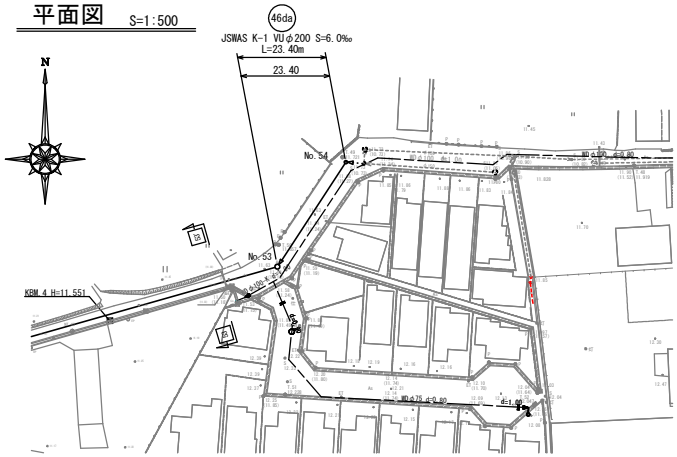

縦断図 V=1:100 H=1:500

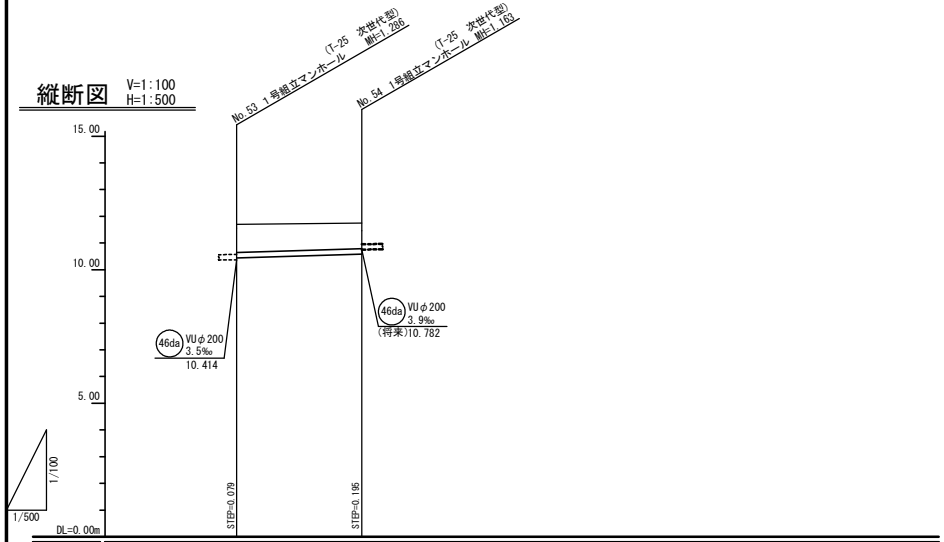

管径	VUφ200	
管番号	46da	
勾配	4.0‰	
掘削深	1.31	1.27
土被り	1.00	0.96
管底高	10.493	10.587
地盤高	11.70	11.75
追加距離	0.00	23.40
単距離	0.00	23.40
人孔番号	No.53	No.54

位置図 S=1:10000

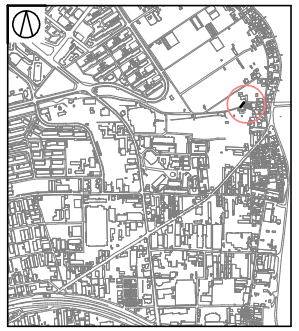

※基礎砂、防護砂、基礎砕石について、No.53～No.54区間では新材を使用すること。

人孔凡例	
	1号マンホール
	2号マンホール
	3号マンホール
	0号マンホール
	特1号(楕円)マンホール
	塩ビマンホール
	レジンマンホール

名称	記号	線種
水道	W	
ガス	G	
電気	E	
NTT	T	
雨水	R	
下水(計画)		
下水(既設)		
下水(将来)		
現査断面	△－△	
試掘断面	○－○	
標準断面	□－□	

46da

清水工区

工種	令和8年度 宇治市公共下水道事業
起工番号	渠般8-1
工事名	槇島踏連面整備（清水その4）管渠建設工事
施工箇所	宇治市槇島町清水地内ほか
図面種類	平面図・縦断図(2)
縮尺	図示

課長	照査	設計	製図	写図
月日	月日	月日	月日	月日

図面追次番号	10 葉ノ中 5

平面図 S=1:500

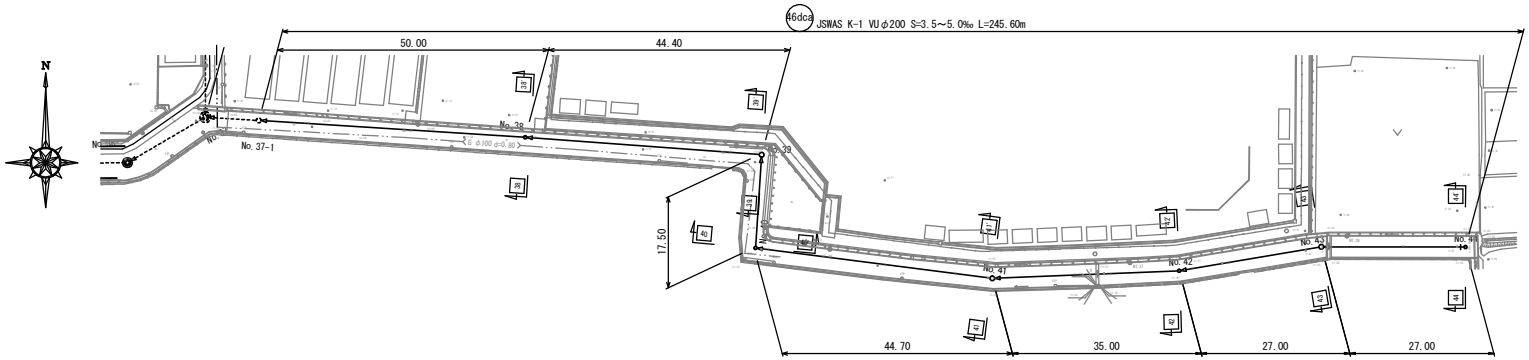

位置図 S=1:10000

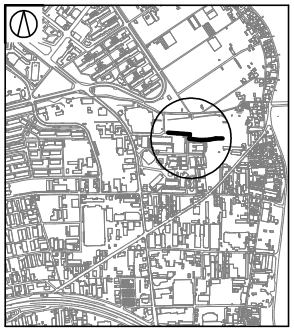

※基礎砂、防護砂、基礎砕石について、No.37-1～No.42区間では再生材を使用し、No.42～No.44区間では新材を使用すること。

縦断図 V=1:100 H=1:500

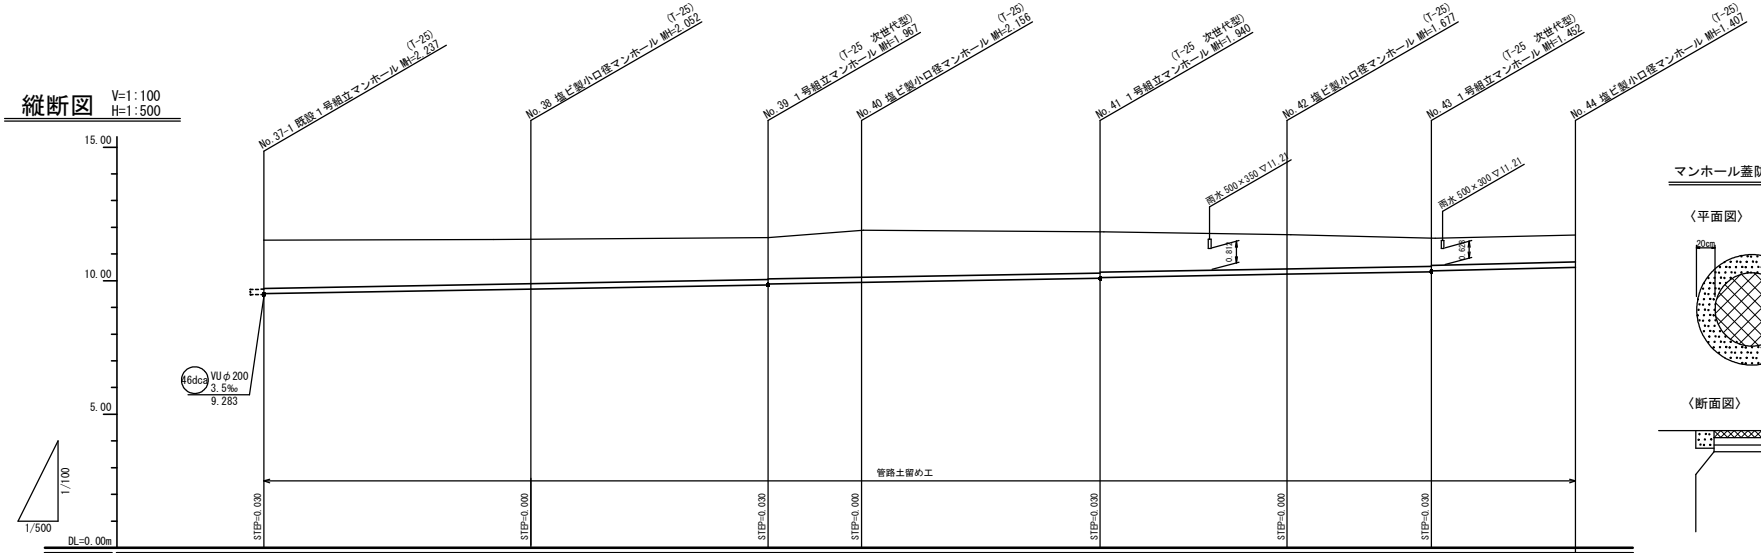

管径	VUφ200						
管番号	46dca						
勾配	3.5‰					5.0‰	
掘削深	2.31	2.15	2.07 / 2.04	2.26	2.04 / 2.01	1.78	1.55 / 1.52	1.51
土被り	2.00	1.85	1.76 / 1.73	1.95	1.73 / 1.70	1.47	1.25 / 1.22	1.20
管底高	9.313	9.488	9.643 / 9.673	9.734	9.890 / 9.920	10.043	10.138 / 10.168	10.303
地盤高	11.52	11.54	11.61	11.89	11.83	11.72	11.59	11.71
追加距離	0.00	50.00	94.40	111.90	156.60	191.60	218.60	245.60
単距離	0.00	50.00	44.40	17.50	44.70	35.00	27.00	27.00
人孔番号	No.37-1	No.38	No.39	No.40	No.41	No.42	No.43	No.44

マンホール蓋防護コンクリート S-Non

（参考図）

〈平面図〉

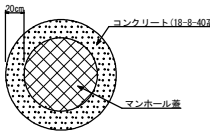

〈断面図〉

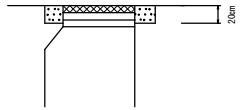

※マンホール蓋の周囲が未舗装の場合は、蓋周辺を20cm以上のコンクリートで防護する。

人孔凡例	
	1号マンホール
	2号マンホール
	3号マンホール
	0号マンホール
	特1号(楕円)マンホール
	塩ビマンホール
	レジンマンホール

名称	記号	線種
水道	W	
ガス	G	
電気	E	
NTT	T	
雨水	R	
下水(計画)		
下水(既設)		
下水(将来)		
掘削断面	△－△	
試掘断面	○－○	
標準断面	□－□	

46dca

清水工区

工種	令和8年度 宇治市公共下水道事業
起工番号	渠般8-1
工事名	槇島開連面整備（清水その4）管渠建設工事
施工箇所	宇治市槇島町清水地内ほか
図面種類	平面図・縦断図(3)
縮尺	図示

課長	照査	設計	製図	写図
月日	月日	月日	月日	月日

図面通次番号	10 葉ノ中 6

平面図 S=1:500

布設替え工

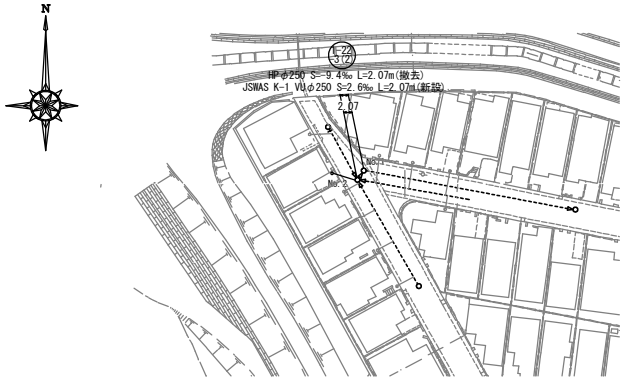

位置図 S=1:10000

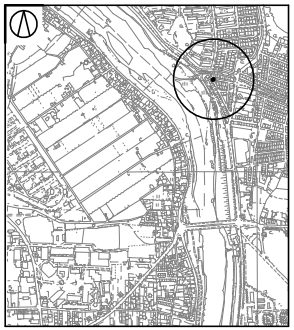

※基礎砂、防護砂について、No.1～No.2区間では再生材を使用すること。

縦断図 V=1:100 H=1:500

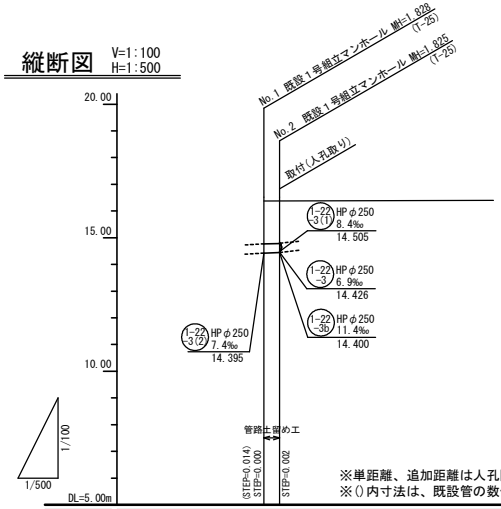

※単距離、追加距離は人孔間距離を示す。
※()内寸法は、既設管の数値を示す。

管径	HPφ250(撤去) VUφ250(新設)	
管番号	1-22 -3(2)	
勾配	(-9.4‰) 2.6‰	
掘削深	1.93	1.93
土被り	(1.54)	1.57 1.57 (1.55)
管口管底高	(14.409)	14.395 14.398 (14.398)
地盤高	16.223	16.225
追加距離	0.00	2.07
単距離	0.00	2.07
人孔番号	No.1	No.2

人孔凡例
1号マンホール
2号マンホール
3号マンホール
0号マンホール
特1号(楕円)マンホール
塩ビマンホール
レジンマンホール

名称	記号	線種
水道	W	
ガス	G	
電気	E	
NTT	T	
雨水	R	
下水(計画)		
下水(既設)		
下水(将来)		
掘削断面	△－△	
試掘断面	○－○	
標準断面	□－□	

1-22
-3(2)

雲雀島工区

工種	令和8年度　宇治市公共下水道事業
起工番号	渠般8-1
工事名	槇島開連面整備（清水その4）管渠建設工事
施工箇所	宇治市槇島町清水地内ほか
図面種類	平面図・縦断図(4)
縮尺	図示

課長	照査	設計	製図	写図
月日	月日	月日	月日	月日

図面通次番号	10　葉ノ中　7

横断図 S=1:100

47 － 47'

GH= 11.56
FH= 9.272
FH= 9.242（既設）

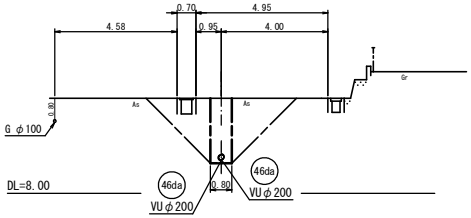

50 － 50'

GH= 11.52
FH= 9.846
FH= 9.816

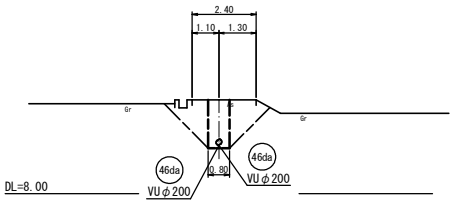

53 － 53' No.52+47m

GH= 11.58
FH= 10.377

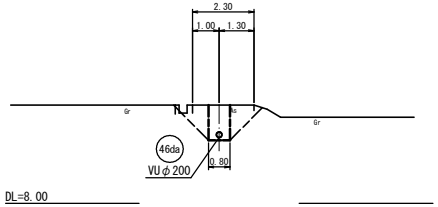

48 － 48'

GH= 11.45
FH= 9.436

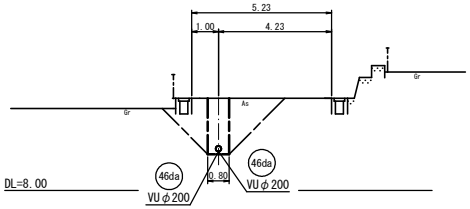

51 － 51'

GH= 11.51
FH= 10.007

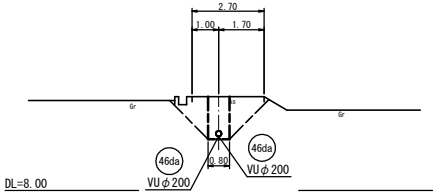

49 － 49'

GH= 11.43
FH= 9.641
FH= 9.611

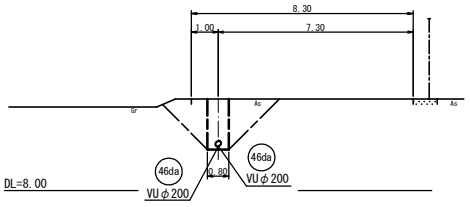

52 － 52'

GH= 11.49
FH= 10.212
FH= 10.182

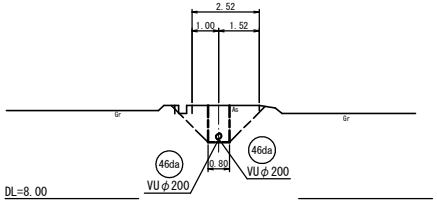

凡例	
探査断面	△－△
試掘断面	○－○
標準断面	□－□

清水工区

工種	令和8年度　宇治市公共下水道事業
起工番号	渠般8-1
工事名	槇島踏通面整備（清水その4）管渠建設工事
施工箇所	宇治市槇島町清水地内ほか
図面種類	横断図(1)
縮尺	図示

課長	照査	設計	製図	写図
月日	月日	月日	月日	月日

図面追次番号	10　葉ノ中　8

横断図 S=1:100

38 － 38'

GH= 11.54
FH= 9.488

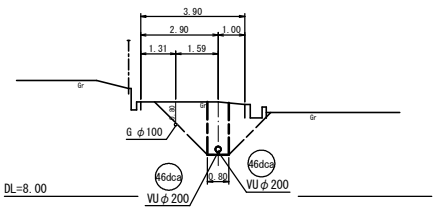

41 － 41'

GH= 11.83
FH= 9.920
FH= 9.890

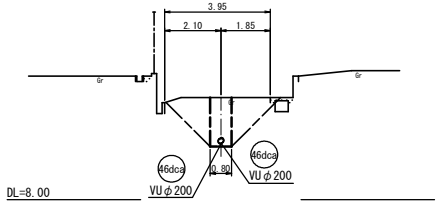

44 － 44'

GH= 11.71
FH= 10.303

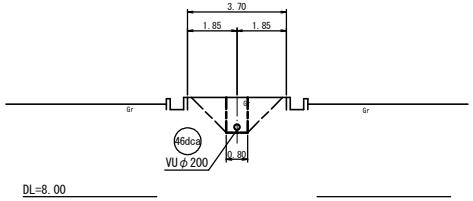

39 － 39'

GH= 11.61
FH= 9.673
FH= 9.643

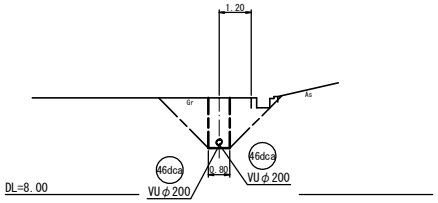

42 － 42'

GH= 11.72
FH= 10.043

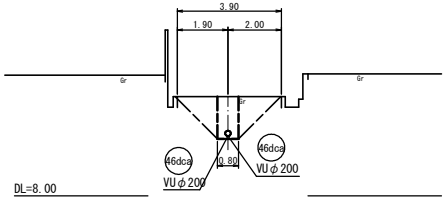

40 － 40'

GH= 11.89
FH= 9.734

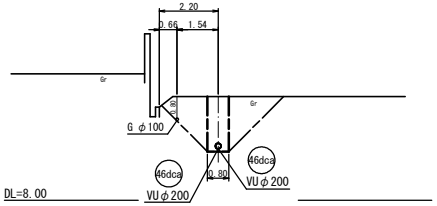

43 － 43'

GH= 11.59
FH= 10.168
FH= 10.138

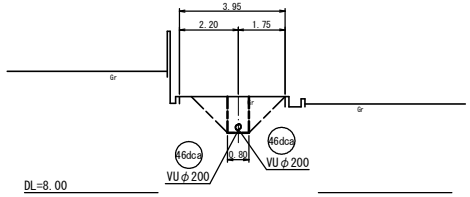

凡例	
探査断面	△－△
試掘断面	○－○
標準断面	□－□

清水工区

工種	令和8年度　宇治市公共下水道事業
起工番号	渠般8-1
工事名	槇島開通面整備（清水その4）管渠建設工事
施工箇所	宇治市槇島町清水地内ほか
図面種類	横断図(2)
縮尺	図示

課長	照査	設計	製図	写図
月日	月日	月日	月日	月日

図面追次番号	10　葉ノ中　9

位置図 S=1:10000

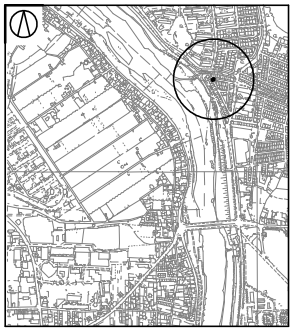

舗装復旧図 S=1:500

舗装構成図 S=1:20

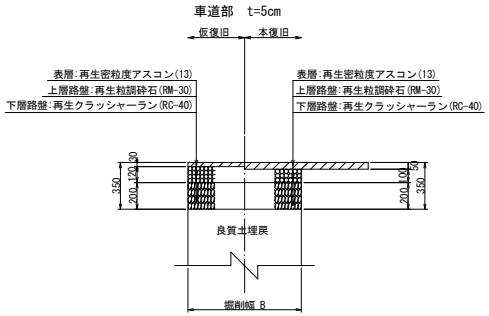

凡例

	①車道（京都市） t=5ｃｍ	A= 31㎡

雲雀島工区

工 種	令和8年度 宇治市公共下水道事業
起工番号	渠般8-1
工 事 名	槇島開連面整備（清水その4）管渠建設工事
施工箇所	宇治市槇島町清水地内ほか
図面種類	舗装復旧図
縮 尺	図示

課 長	照 査	設 計	製 図	写 図
月 日	月 日	月 日	月 日	月 日

図面追次番号	10 葉ノ中 10