


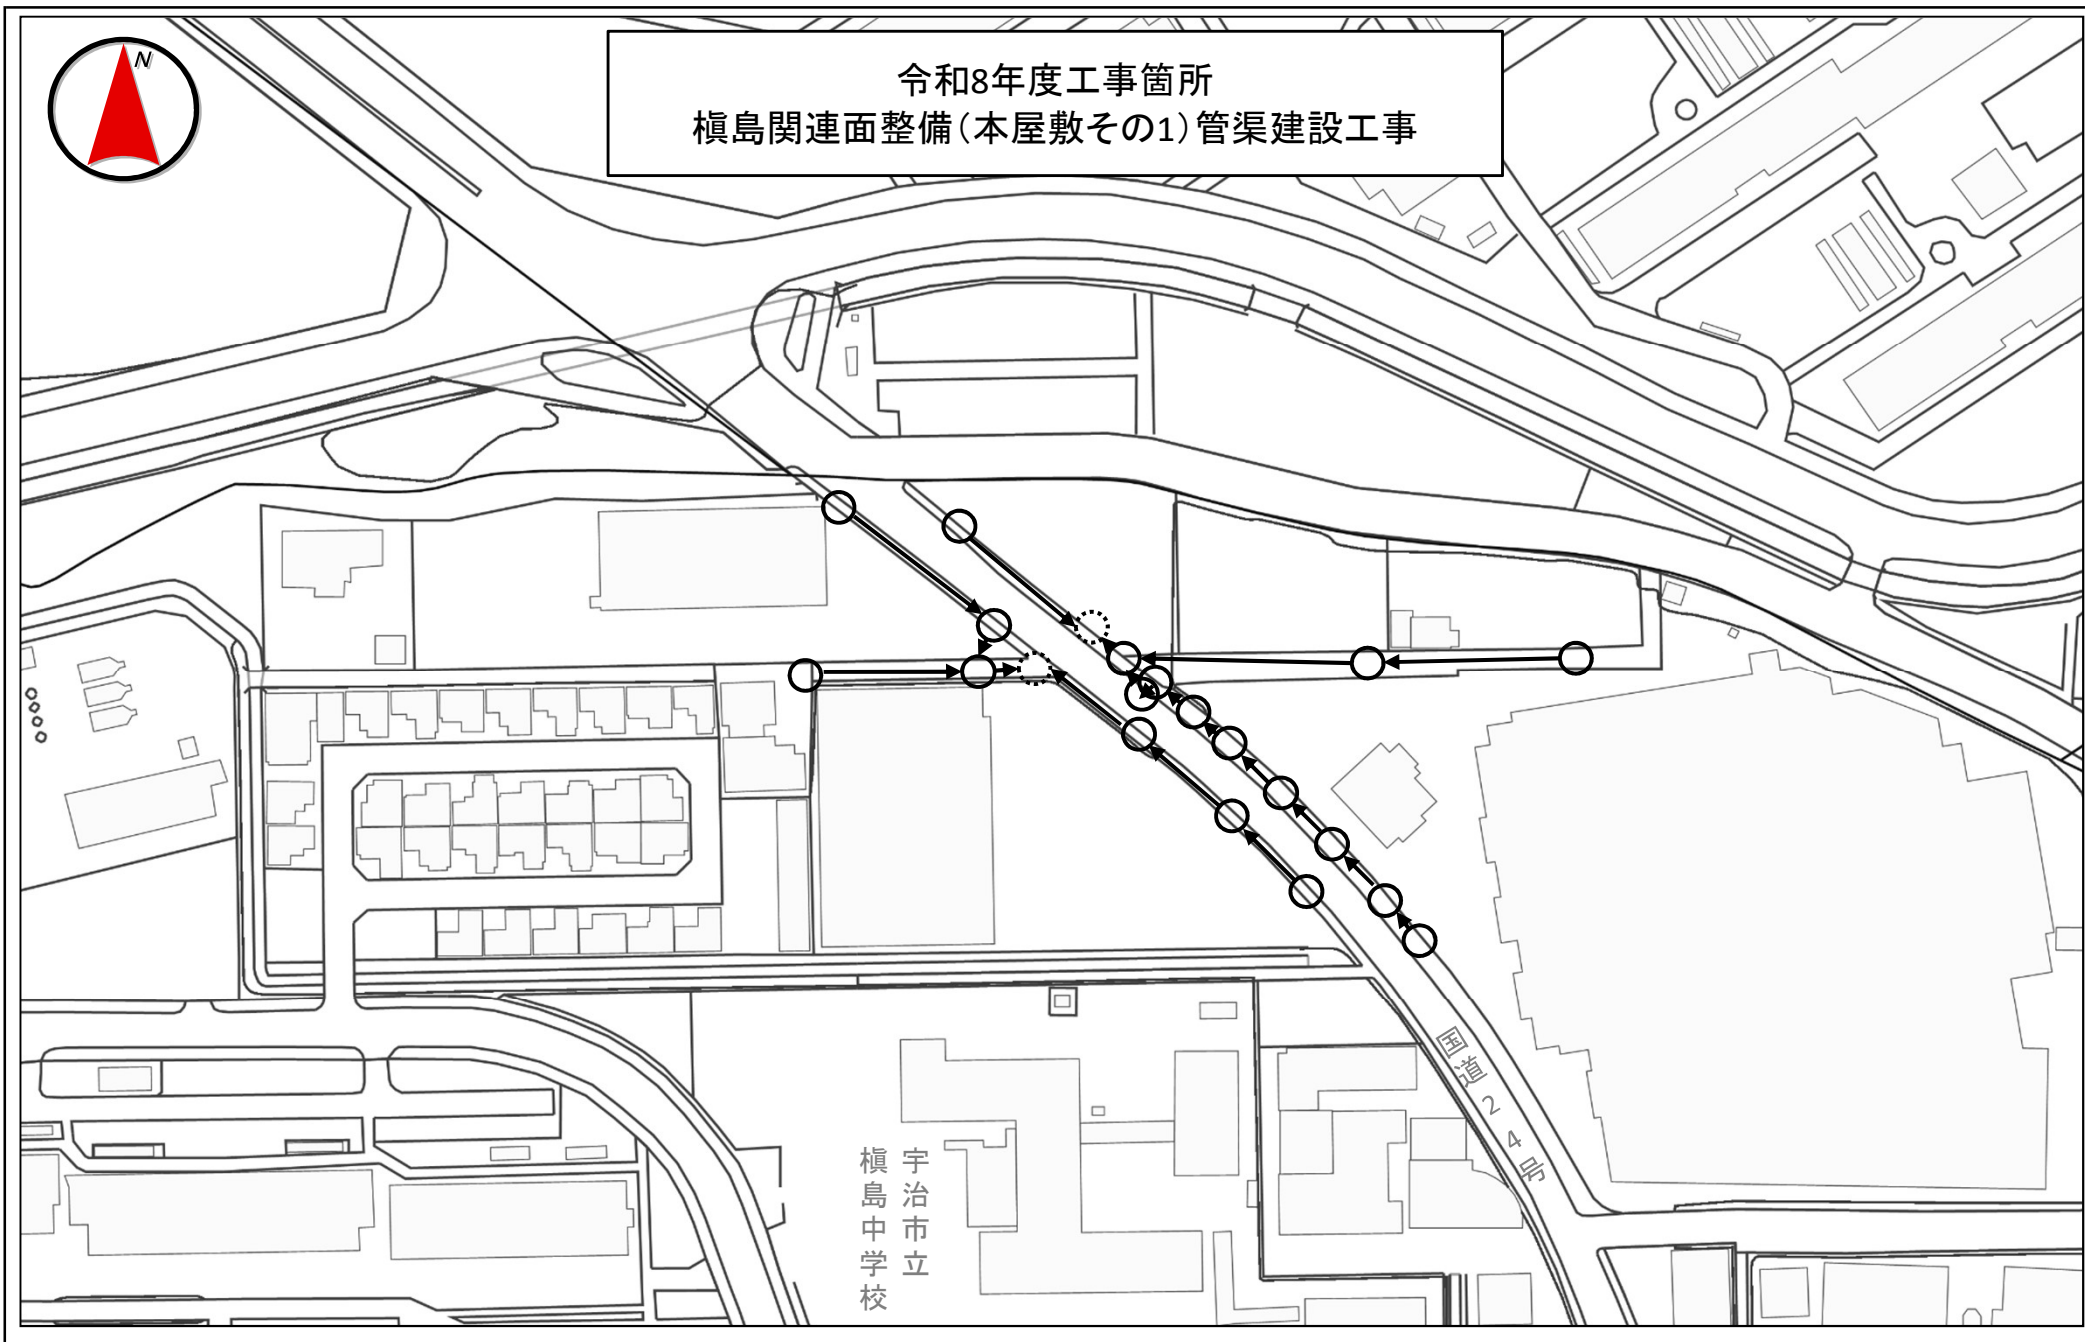

令和8年度工事箇所
榎島関連面整備(本屋敷その1)管渠建設工事



宇治市立
榎島中学校

国道2号