



位置図 S=1:5000

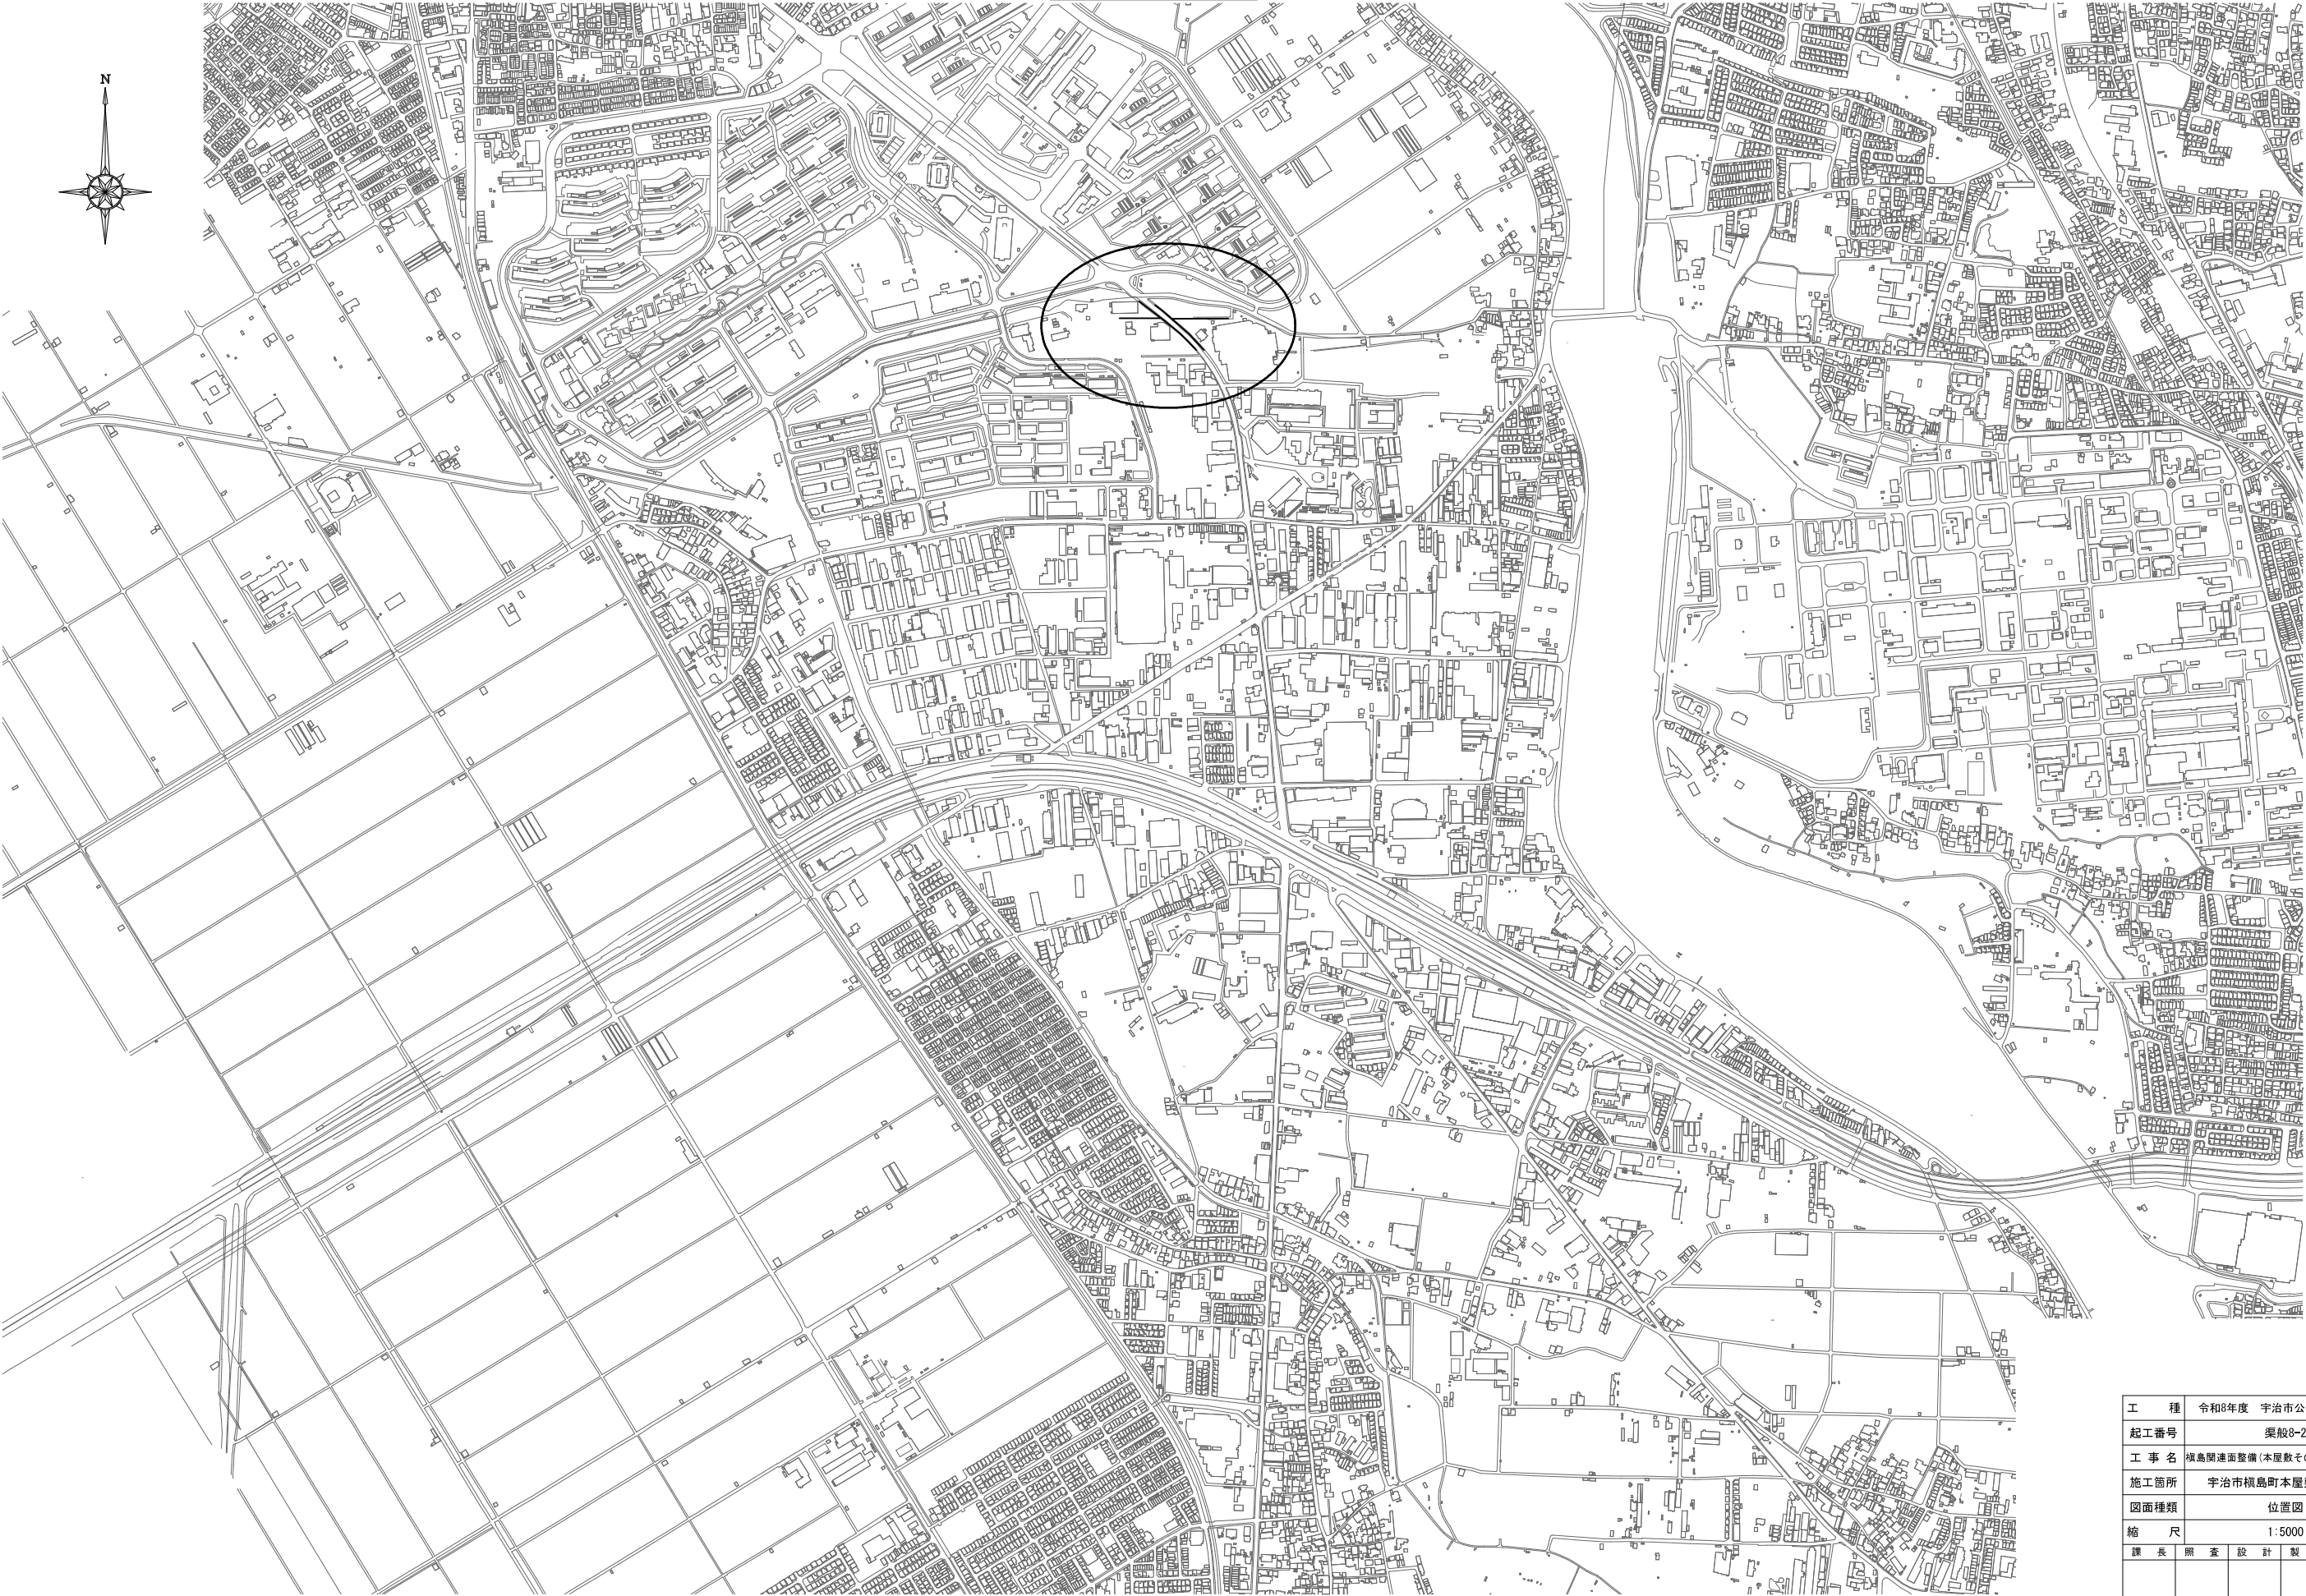


工 種	令和8年度 宇治市公共下水道事業				
起工番号	渠般8-2				
工 事 名	根島関連面整備(本屋敷その1)管渠建設工事				
施工箇所	宇治市根島町本屋敷地内ほか				
図面種類	位置図				
縮 尺	1:5000				
課 長	照 査	設 計	製 図	写 真	回
月 日	月 日	月 日	月 日	月 日	月 日
図面追次番号		8 葉ノ中		1	

系統図 S=1:2500

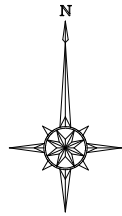


工 種	令和8年度 宇治市公共下水道事業					
起工番号	渠般8-2					
工 事 名	榎島関連面整備(本屋敷その1)管渠建設工事					
施工箇所	宇治市榎島町本屋敷地内ほか					
図面種類	系統図					
縮 尺	1:2500					
課 長	照 査	設 計	製 図	写 真		
月 日	月 日	月 日	月 日	月 日	月 日	月 日
図面追次番号		8 葉ノ中		2		

平面図 S=1:500

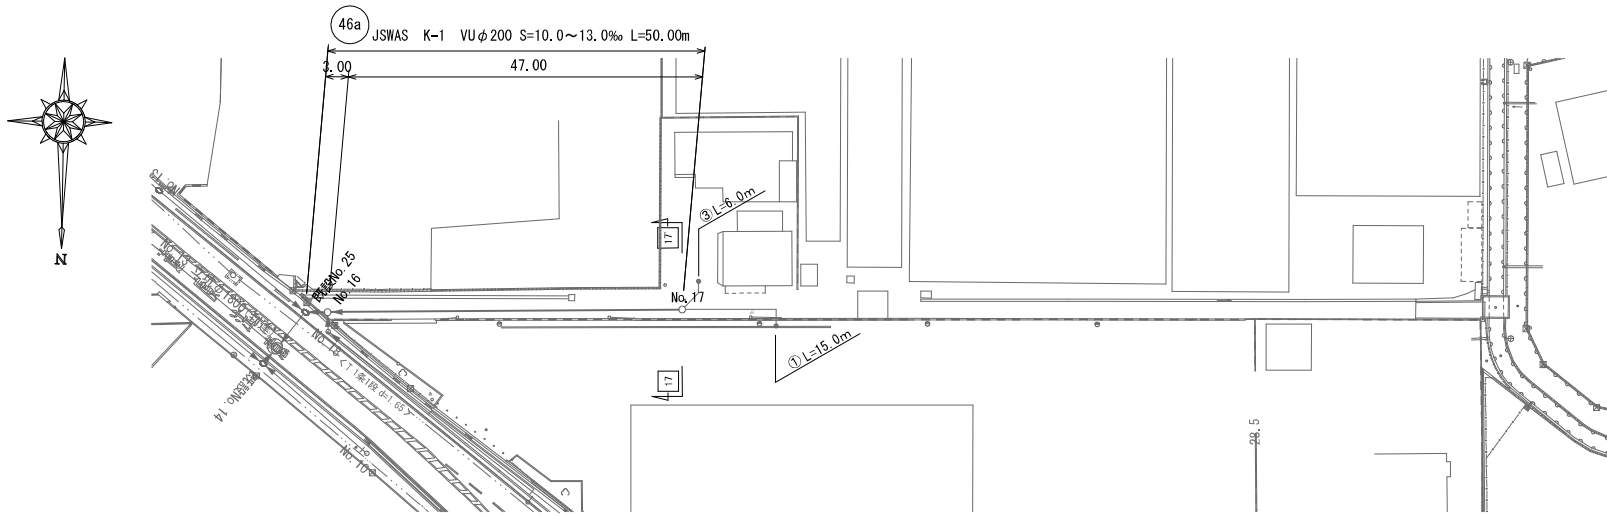


縦断面図 V=1:100
H=1:500

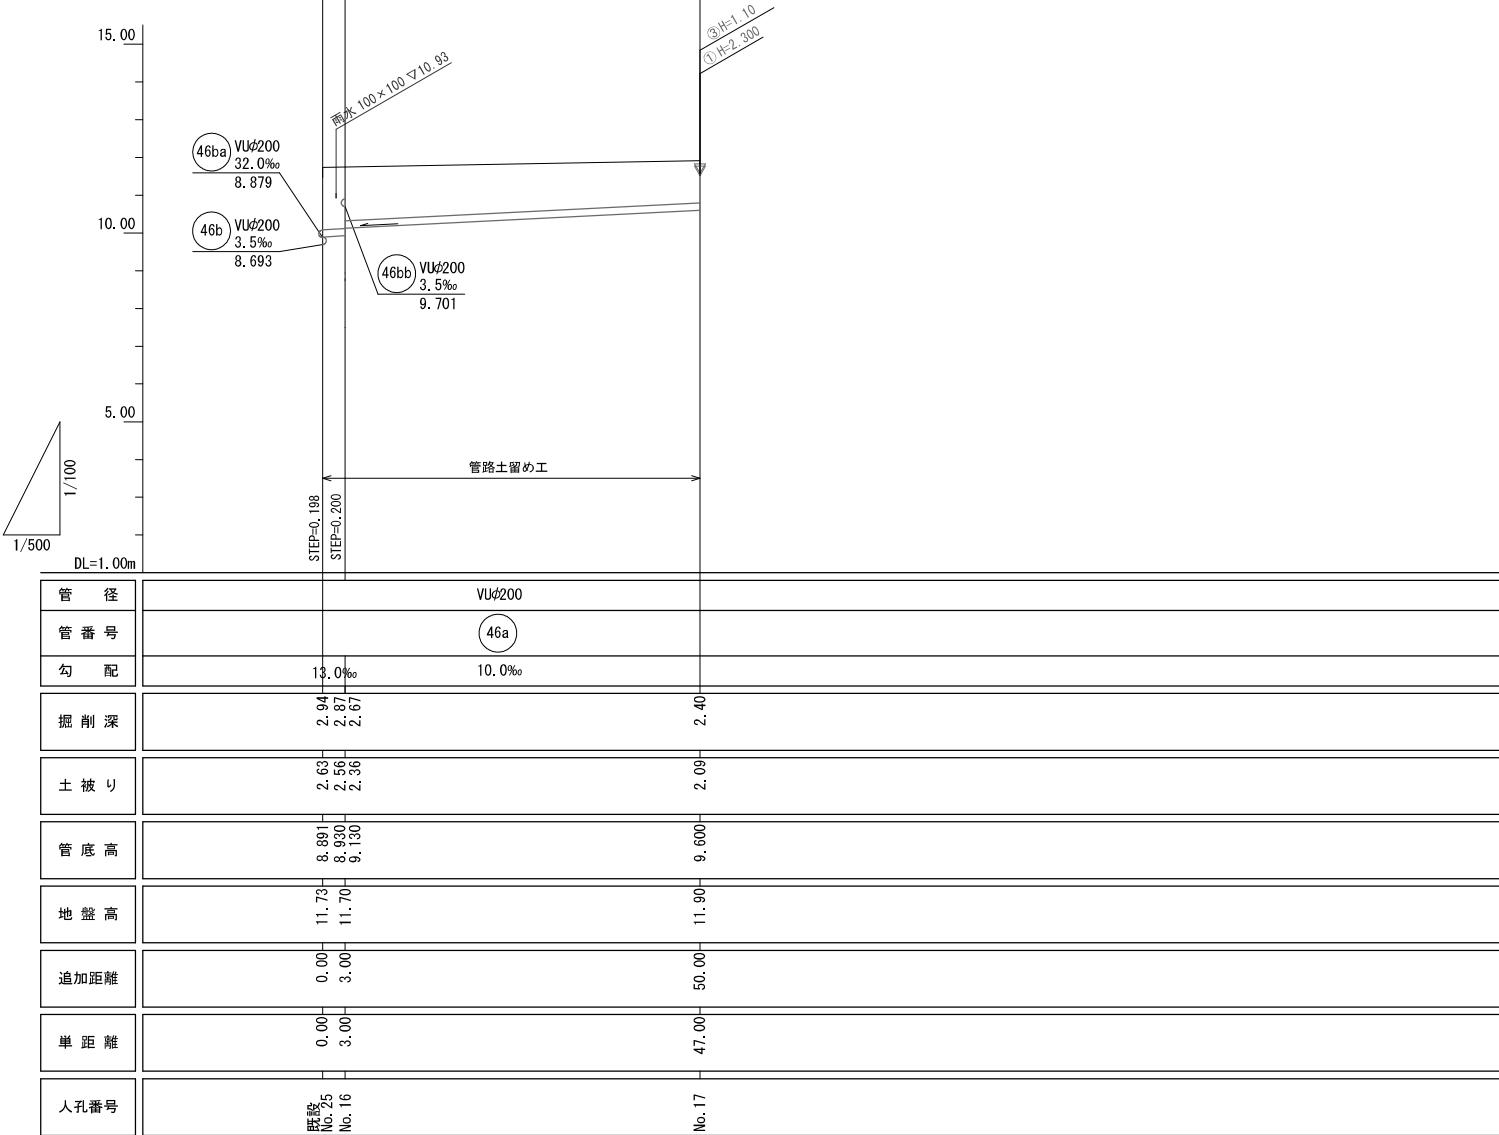


管 径	VUφ200		
管 番 号	46a		
勾 配	13.0‰	10.0‰	
掘 削 深	2.94 2.87 2.67		2.40
土 被 り	2.63 2.56 2.36		2.09
管 底 高	8.89 8.93 9.13		9.60
地 盤 高	11.73 11.70		11.90
追加距離	0.00 3.00		50.00
単 距 離	0.00 3.00		47.00
人孔番号	既設 No. 25 No. 16		No. 17

位置図 S=1:5000

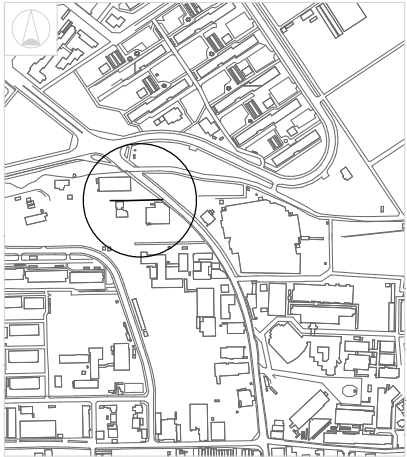


マンホール蓋
防護コンクリート S=Non

〈平面図〉

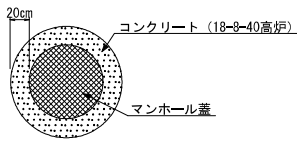


〈断面図〉

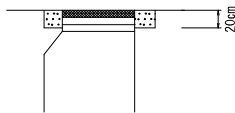


※マンホール蓋の周囲が未舗装の場合は、
蓋周辺を20cm以上のコンクリートで防護する。

汚水ます
防護コンクリート S=Non

〈平面図〉

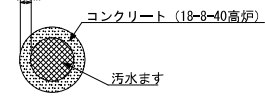

〈断面図〉

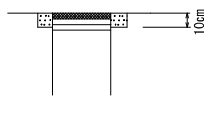


※マンホール蓋の周囲が未舗装の場合は、
蓋周辺を10cm以上のコンクリートで防護する。


人 孔 凡 例			
○	1号マンホール	名 称	記 号
○	2号マンホール	水 道	W
○	3号マンホール	ガ ス	G
○	0号マンホール	電 気	E
○	特1号(箱円)マンホール	NTT	T
○	楕円マンホール	雨 水	R
○	レジンマンホール	下水 (計画)	
		下水 (既設)	→
		下水 (将来)	→
		調査断面	△-△
		試験断面	○-○
		標準断面	□-□

46a					
工 種	令和8年度 宇治市公共下水道事業				
起工番号	渠段8-2				
工 事 名	栴島間連面整備 (本屋敷その1) 管渠建設工事				
施工箇所	宇治市栴島町本屋敷地内ほか				
図面種類	平面図・縦断面図 (1)				
縮 尺	図示				
課 長	照 査	設 計	製 図	写 真	
月 日	月 日	月 日	月 日	月 日	
図面追次番号	8 葉ノ中 3				


平面図 S=1:500

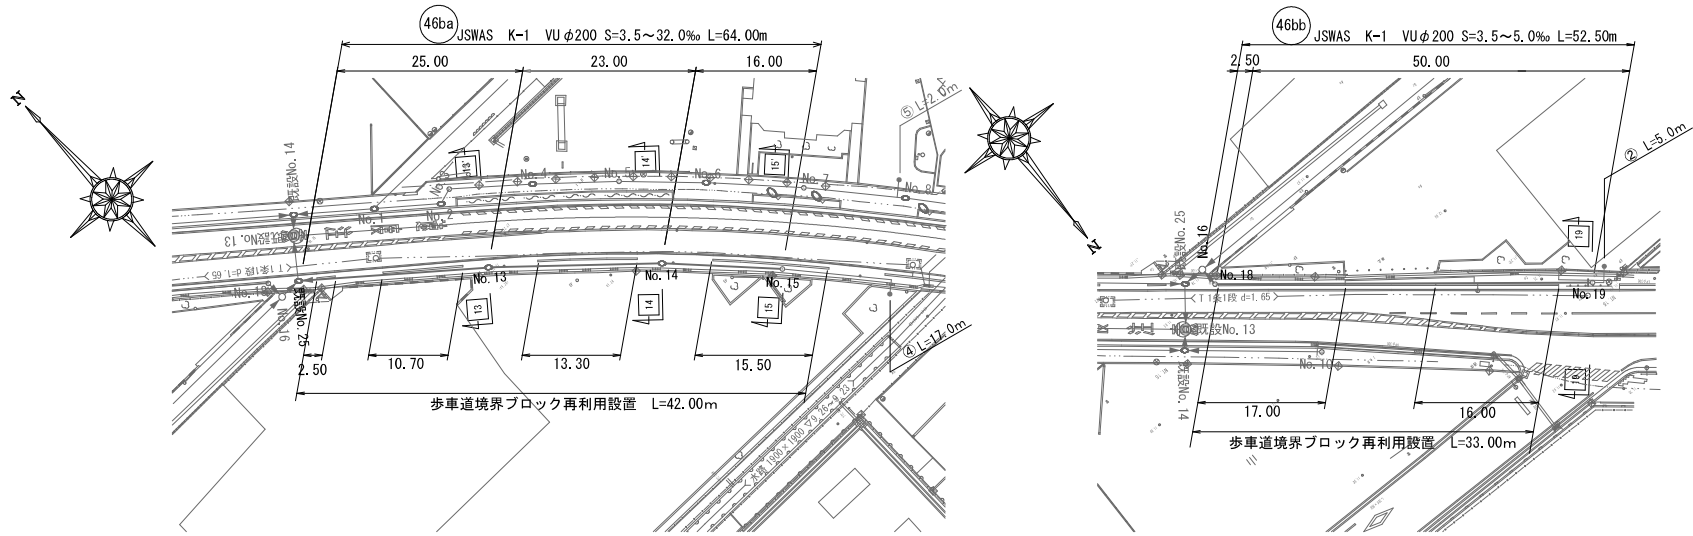


位置図 S=1:5000

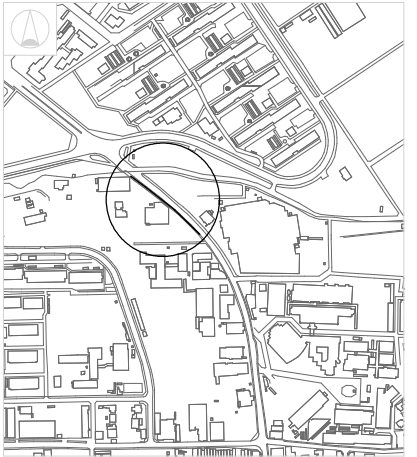

縦断面 V=1:100
H=1:500

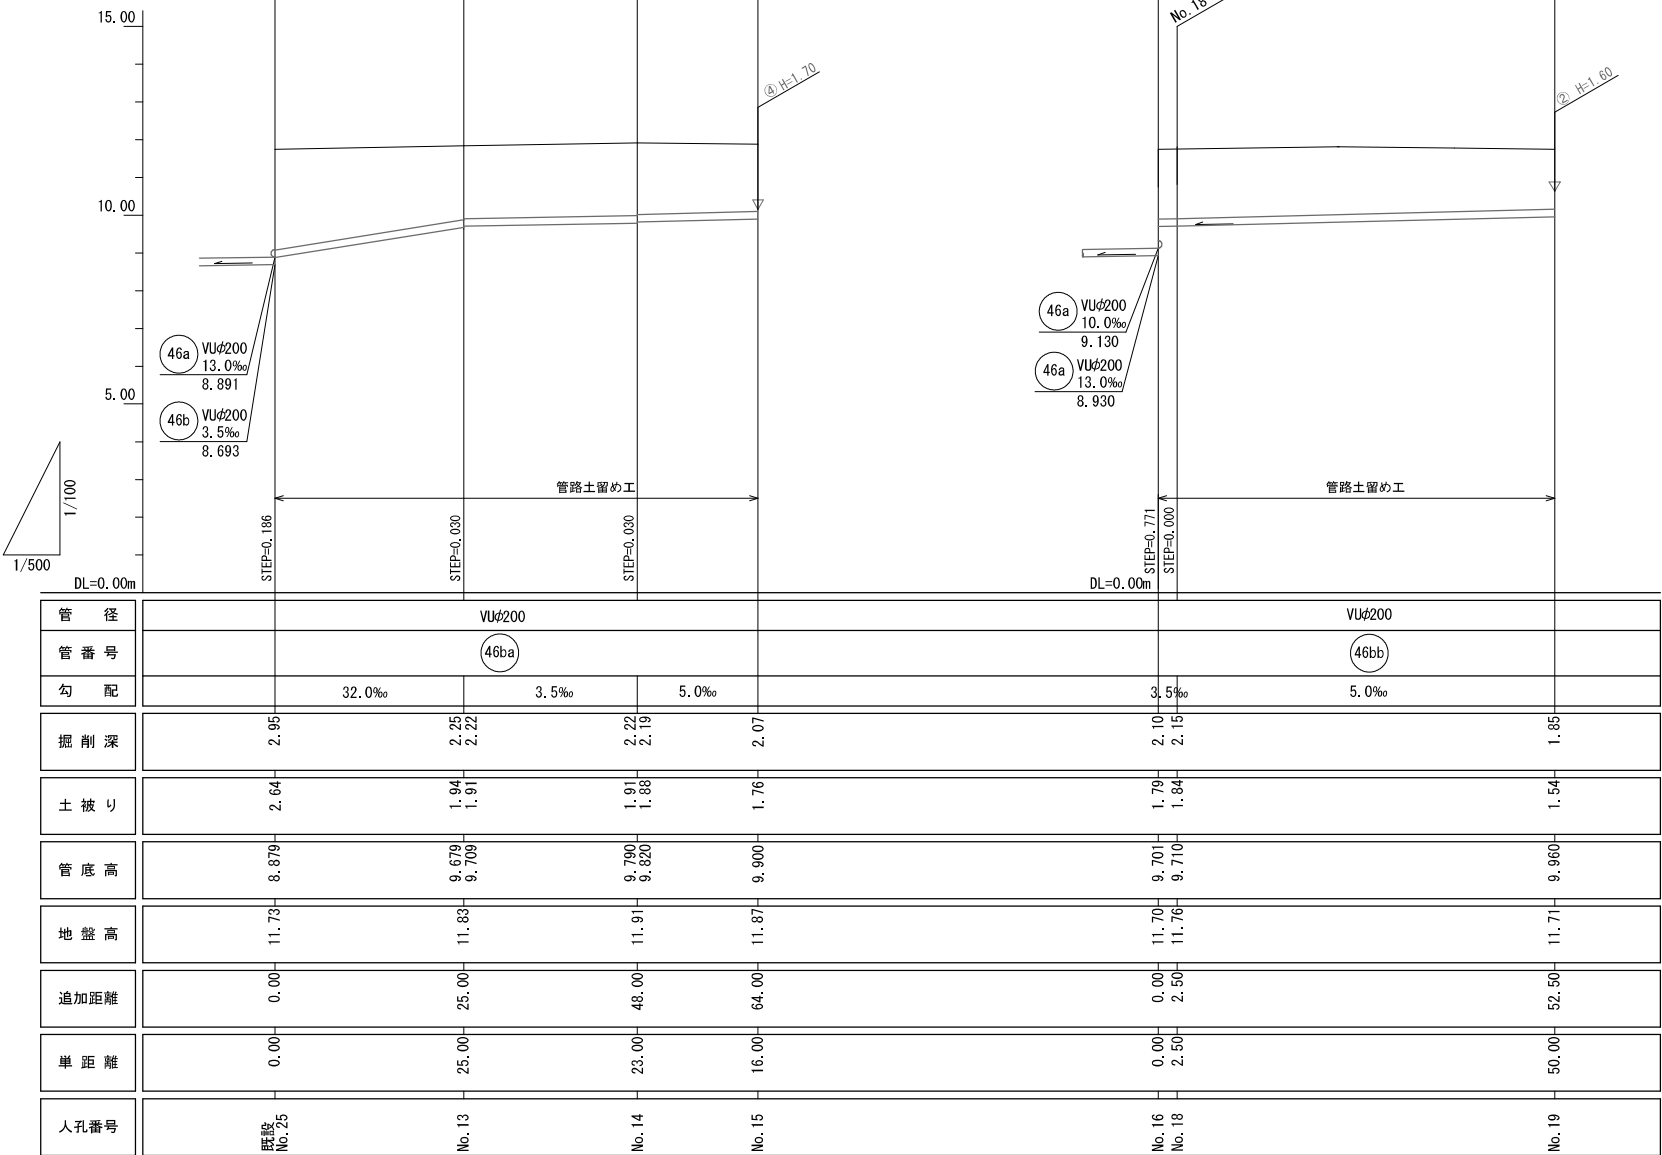



歩車道境界ブロック再利用設置

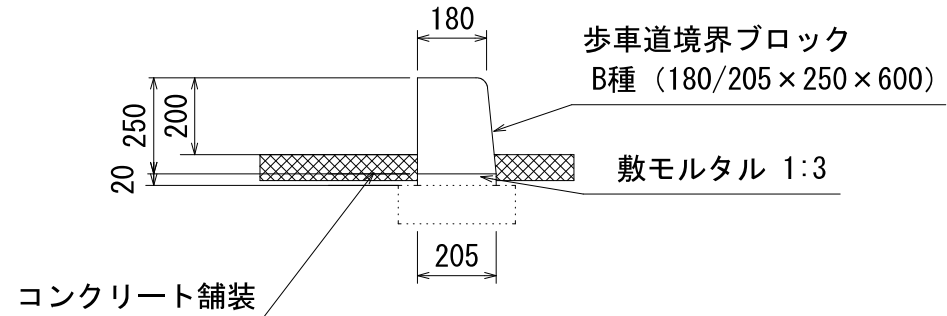


人 孔 凡 例			
○	1号マンホール	名 称	記 号
○	2号マンホール	水 道	W
○	3号マンホール	ガ ス	G
○	0号マンホール	電 気	E
○	特1号(縦円)マンホール	NTT	T
○	煙ビマンホール	雨 水	R
○	レジンマンホール	下水 (計画)	
		下水 (既設)	
		下水 (将来)	
		検査断面	△-△
		試験断面	○-○
		標準断面	□-□

工 種		令和8年度 宇治市公共下水道事業			
起工番号		渠般8-2			
工 事 名		横島関連面整備 (本屋敷その1) 管渠建設工事			
施工箇所		宇治市横島町本屋敷地内ほか			
図面種類		平面図・縦断面図 (2)			
縮 尺		図示			
課 長	照 査	設 計	製 図	写 真	
月 日	月 日	月 日	月 日	月 日	月 日
図面追次番号		8 葉 / 中 4			


平面図 S=1:500

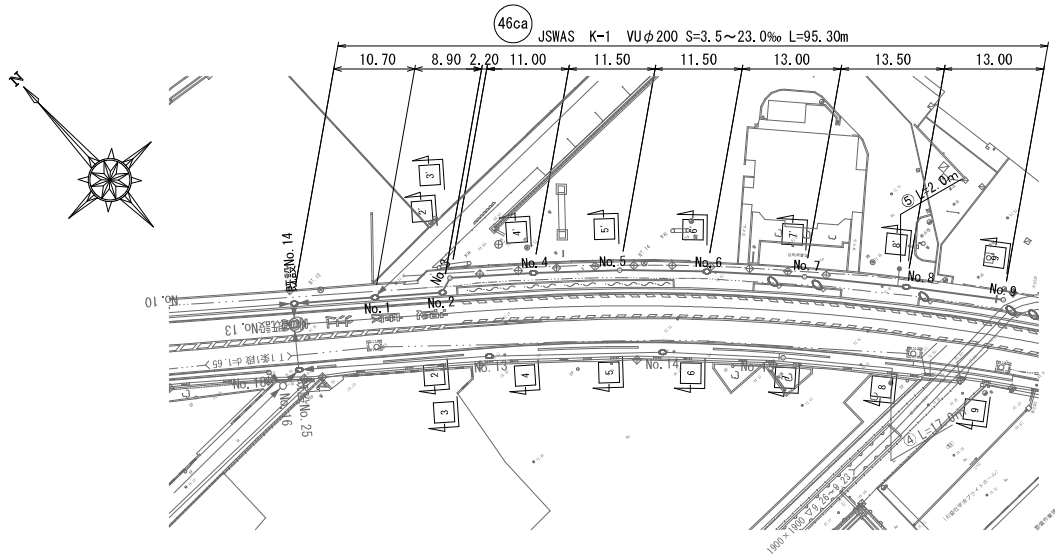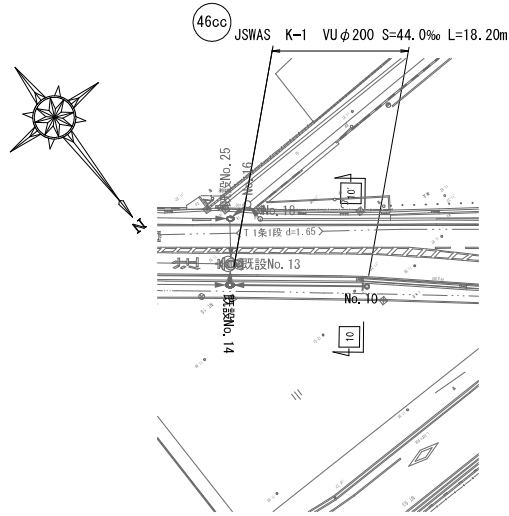

位置図 S=1:5000

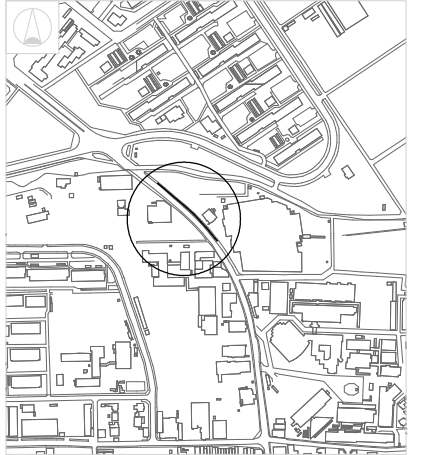


縦断面図 V=1:100
H=1:500

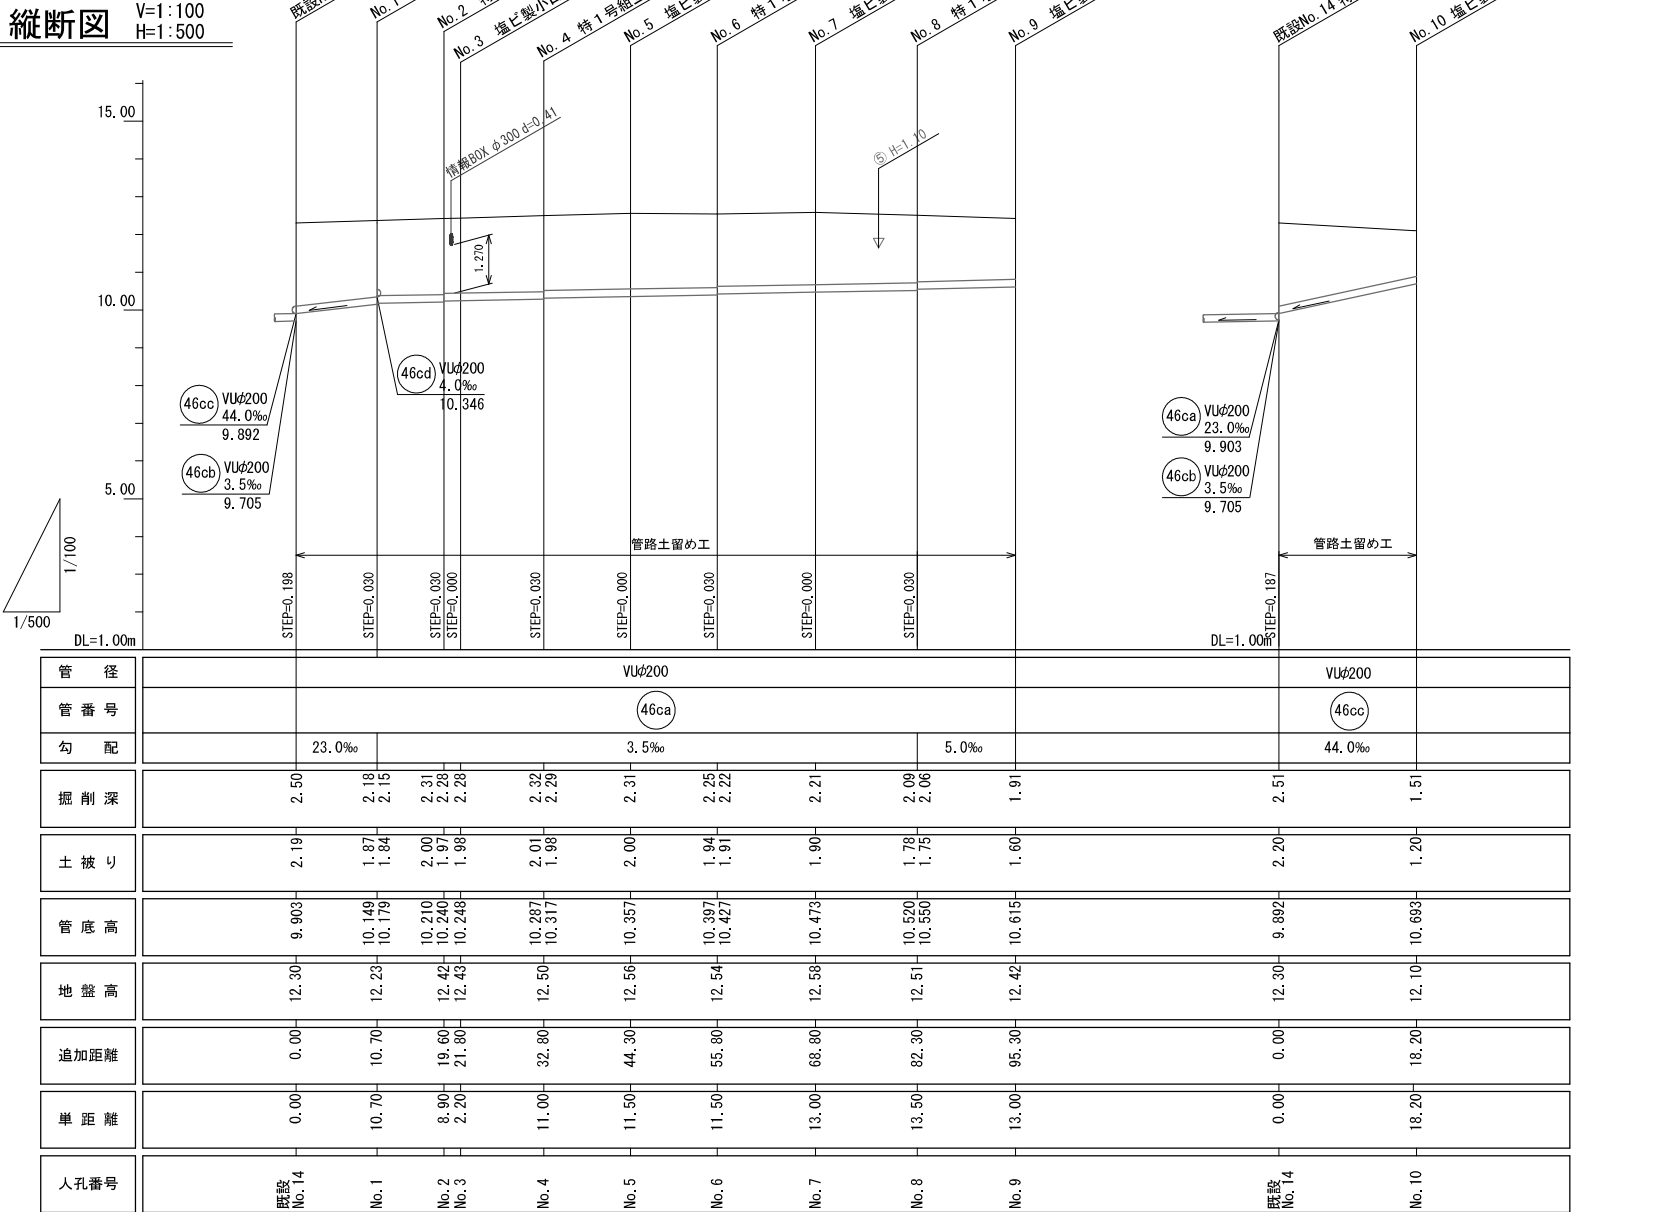


人 孔 凡 例			
○	1号マンホール	名 称	記 号
○	2号マンホール	水 道	W
○	3号マンホール	ガ ス	G
○	0号マンホール	電 気	E
○	特1号(縦円)マンホール	NTT	T
○	塩ビマンホール	雨 水	R
○	レジンマンホール	下水 (計画)	→
		下水 (既設)	→
		下水 (将来)	→
		調査断面	△-△
		試験断面	○-○
		標準断面	□-□

46ca		46cc							
工 種		令和8年度 宇治市公共下水道事業							
起工番号		渠般8-2							
工 事 名		横島間連面整備 (本屋敷その1) 管渠建設工事							
施工箇所		宇治市横島町本屋敷地内ほか							
図面種類		平面図・縦断面図 (3)							
縮 尺		図示							
課 長	照 査	設 計	製 図	写 真					
月 日	月 日	月 日	月 日	月 日					
図面追次番号		8 葉 / 中 5							


平面図 S=1:500

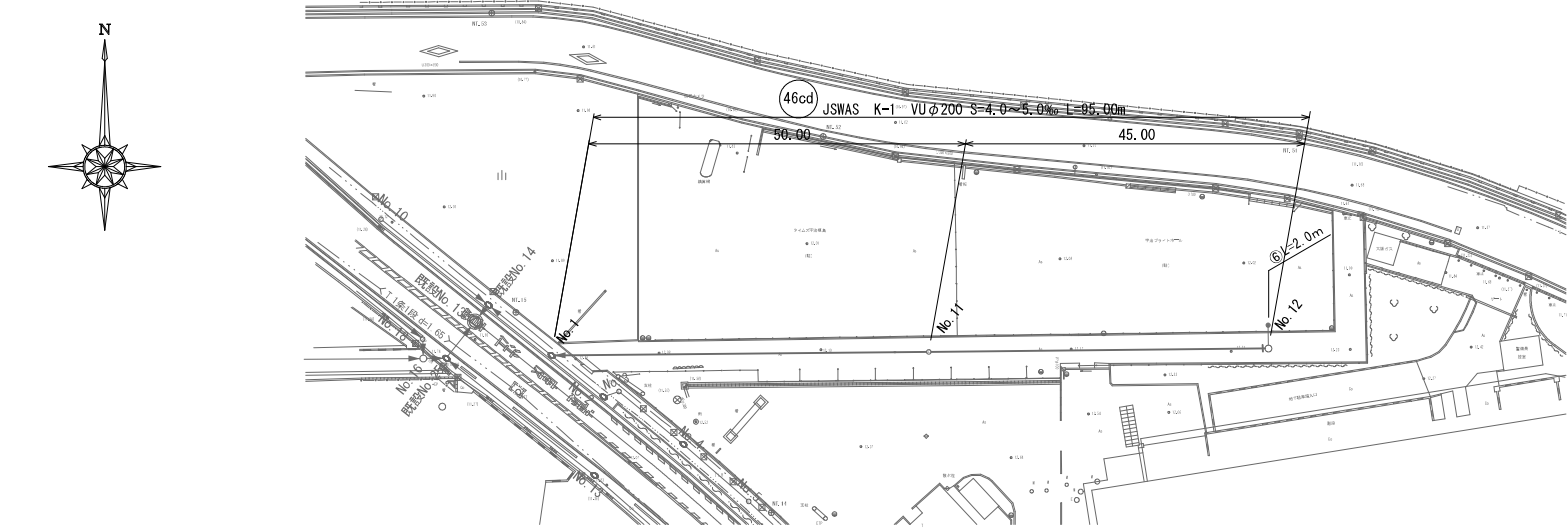

位置図 S=1:5000

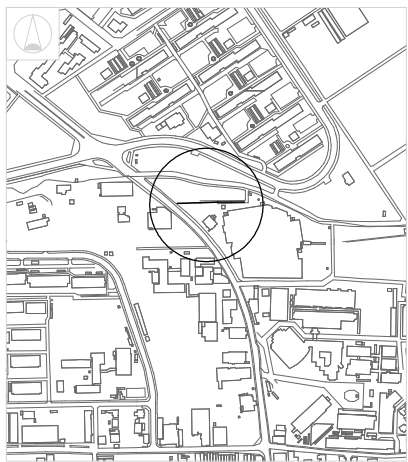

縦断面図 V=1:100
H=1:500








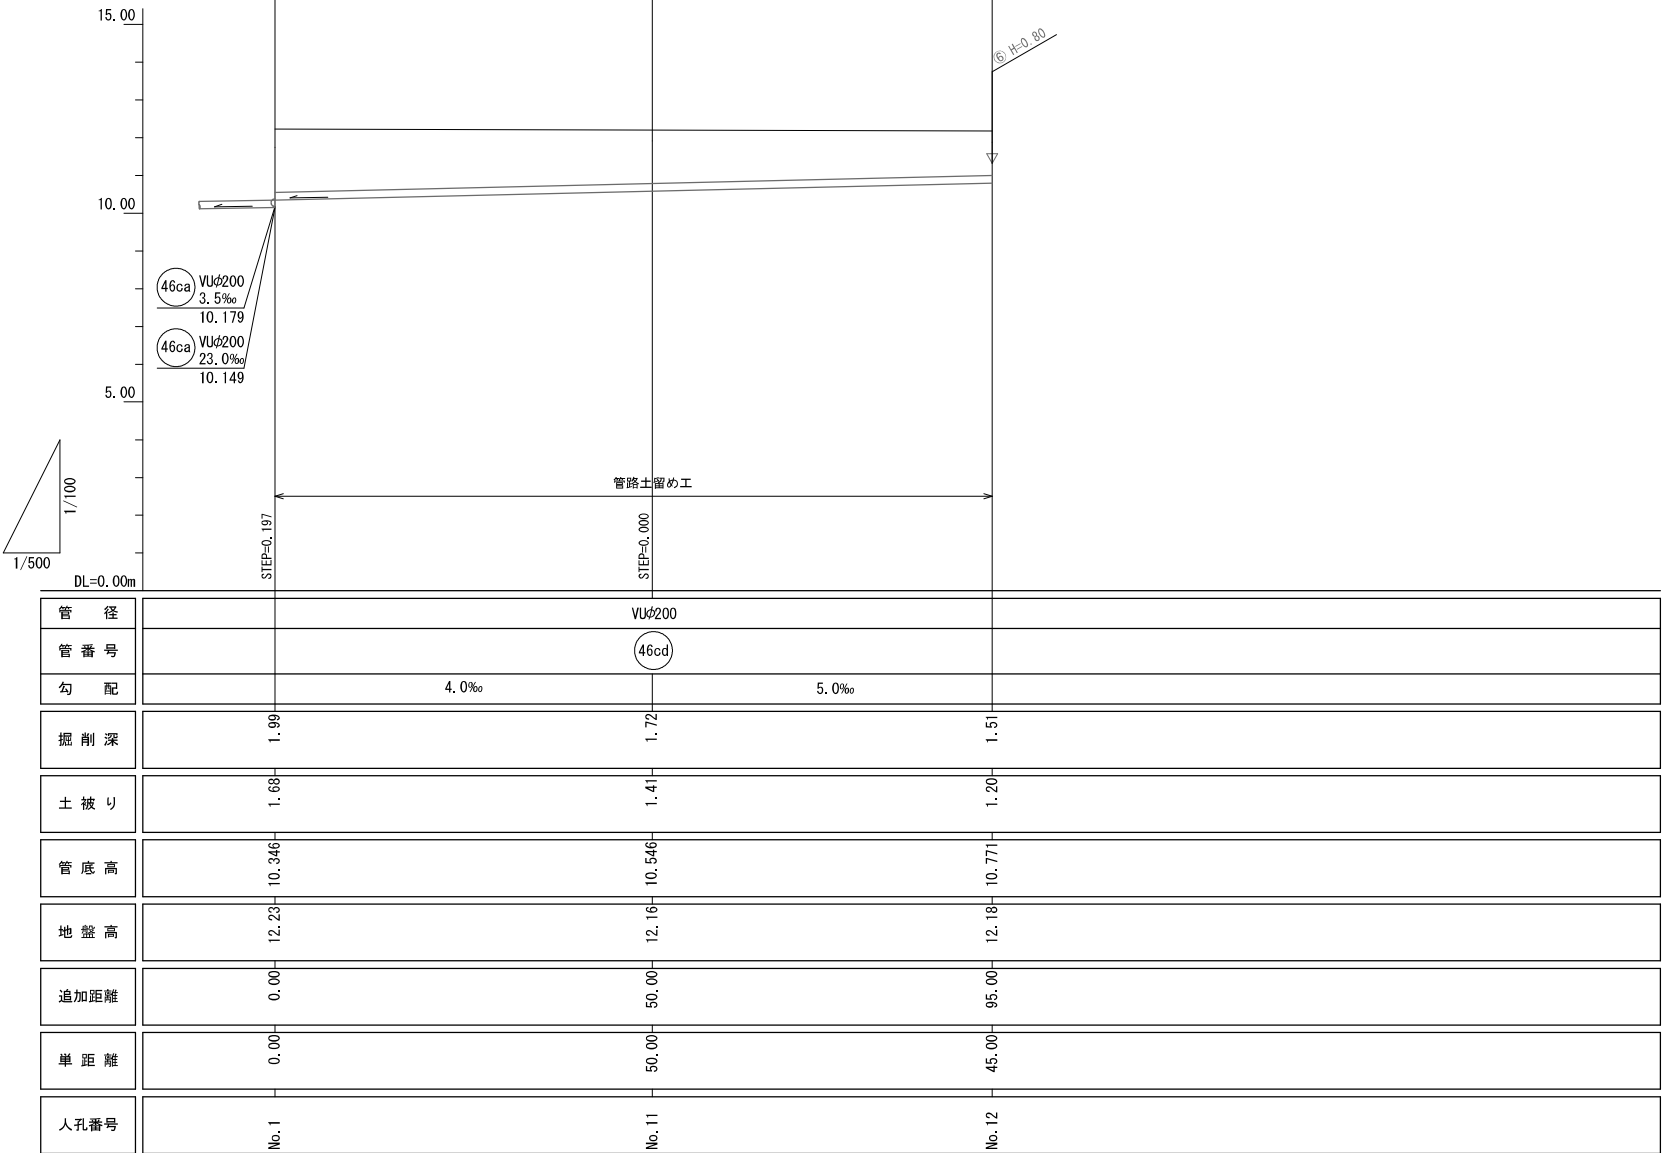


人 孔 凡 例			
	1号マンホール	名 称	記 号
	2号マンホール	水 道	W
	3号マンホール	ガ ス	G
	4号マンホール	電 気	E
	5号マンホール	NTT	T
	6号マンホール	雨 水	R
	7号マンホール	下水 (計画)	
	8号マンホール	下水 (既設)	
	9号マンホール	下水 (将来)	
	10号マンホール	検査断面	△-△
	11号マンホール	試験断面	○-○
	12号マンホール	標準断面	□-□

46cd







工 種	令和8年度 宇治市公共下水道事業				
起工番号	渠段8-2				
工 事 名	槇島関連路面整備(本屋敷その1)管渠建設工事				
施工箇所	宇治市槇島町本屋敷地内ほか				
図面種類	平面図・縦断面図(4)				
縮 尺	図示				
課 長	照 査	設 計	製 図	写 真	
月 日	月 日	月 日	月 日	月 日	月 日
図面追次番号	8 葉ノ中				6

横断図 S=1:100

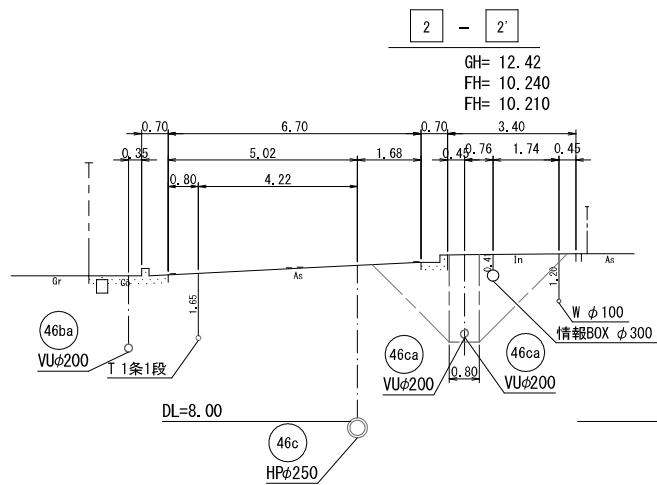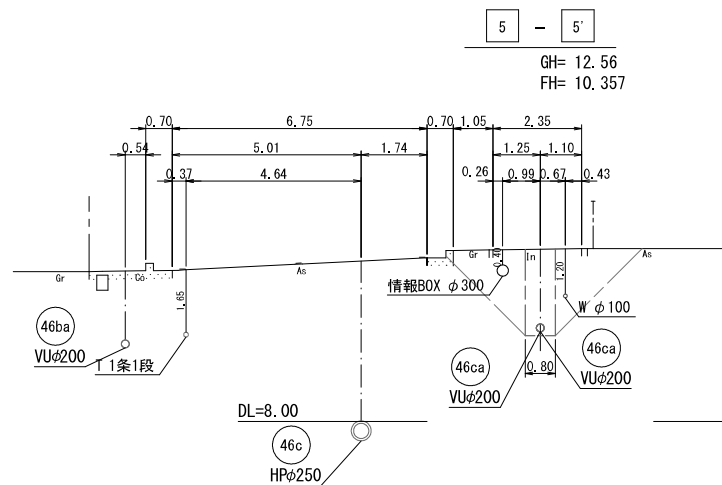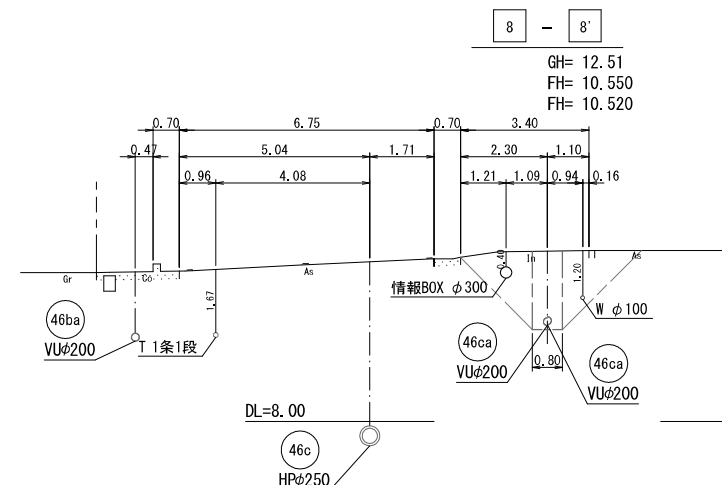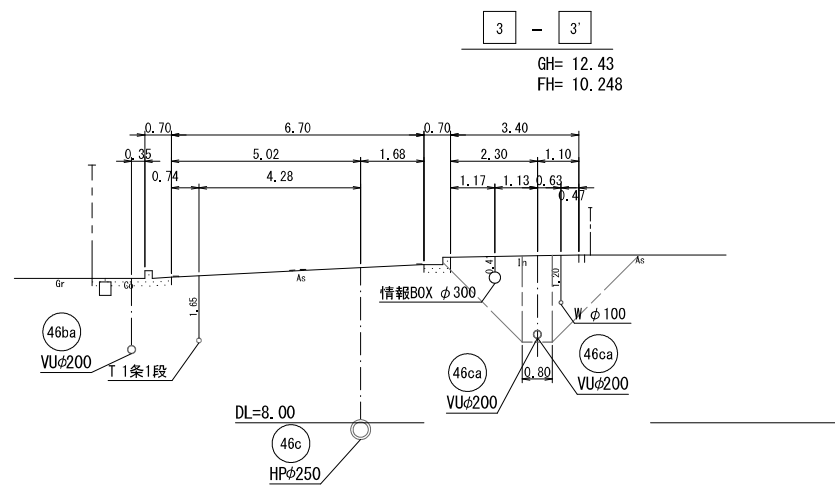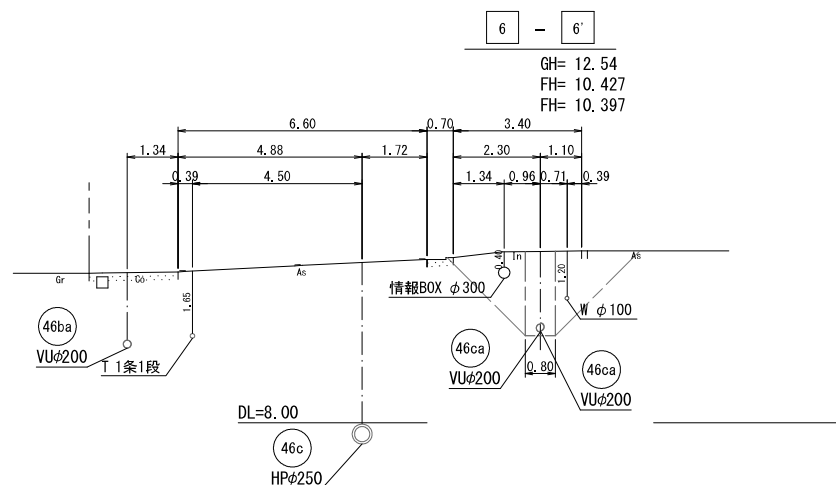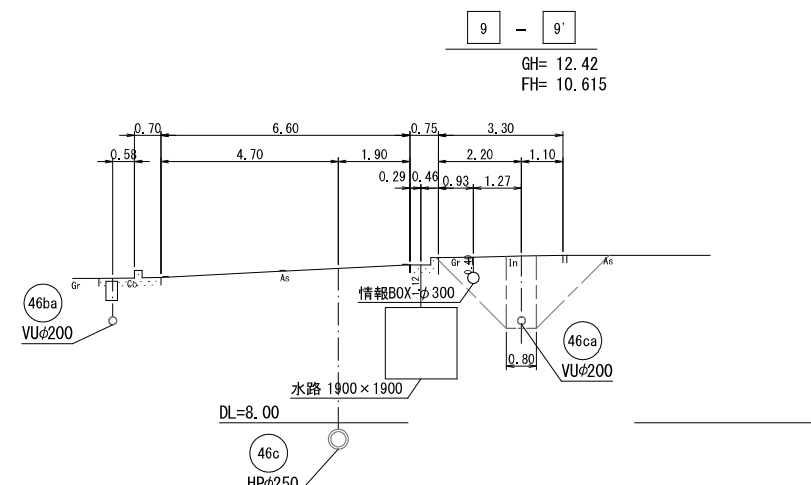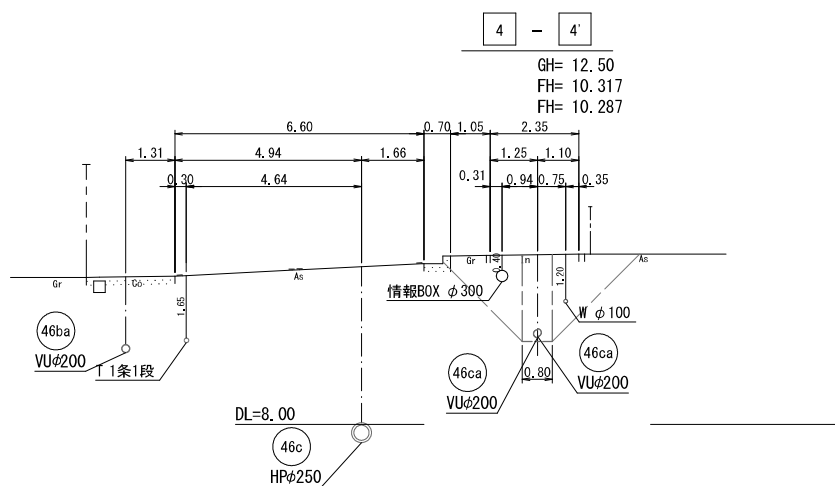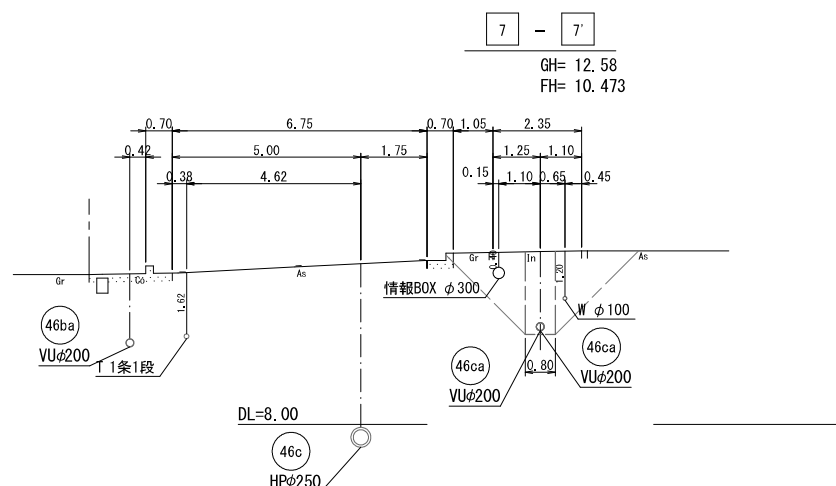

工 種	令和8年度 宇治市公共下水道事業									
起工番号	渠般8-2									
工 事 名	横島開通面整備(本屋敷その1)管渠建設工事									
施工箇所	宇治市横島町本屋敷地内ほか									
図面種類	横断面図 (1)									
縮 尺	1:100									
課 長	照 査	設 計	製 図	写 図						
月 日	月 日	月 日	月 日	月 日						
図面追次番号	8		葉ノ中				7			

横断図 S=1:100

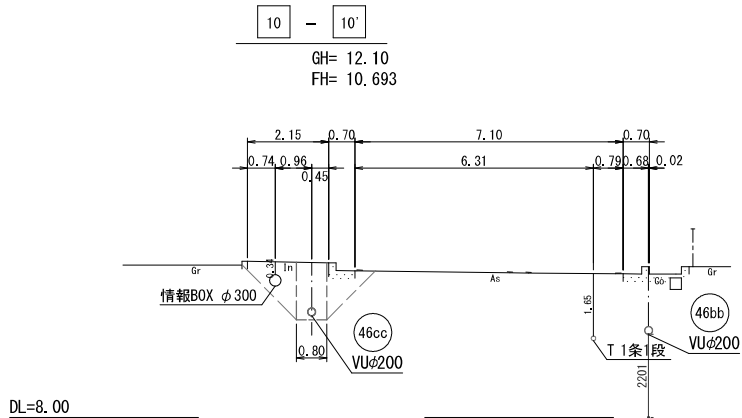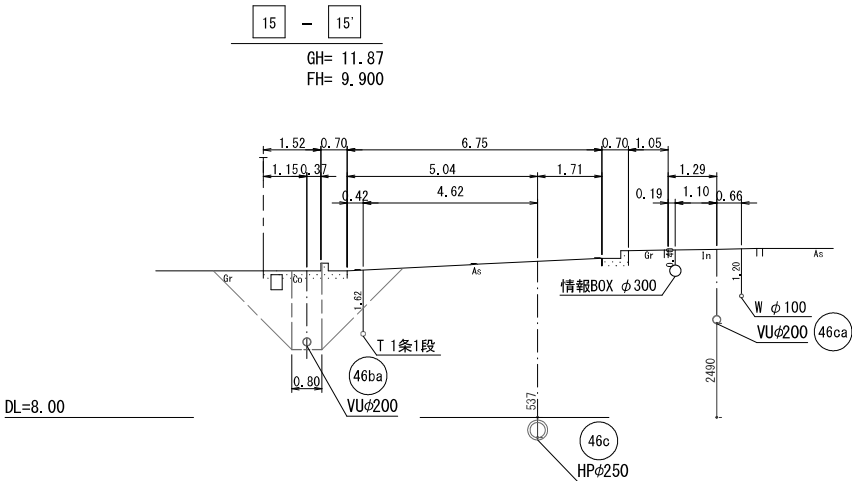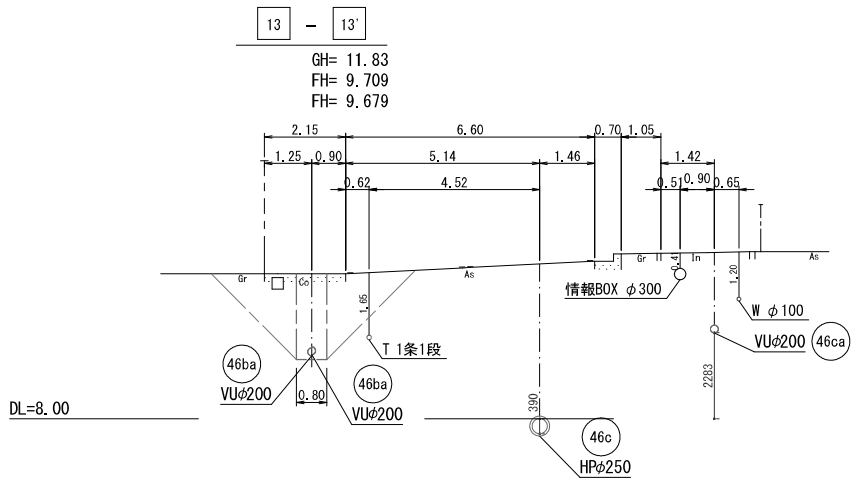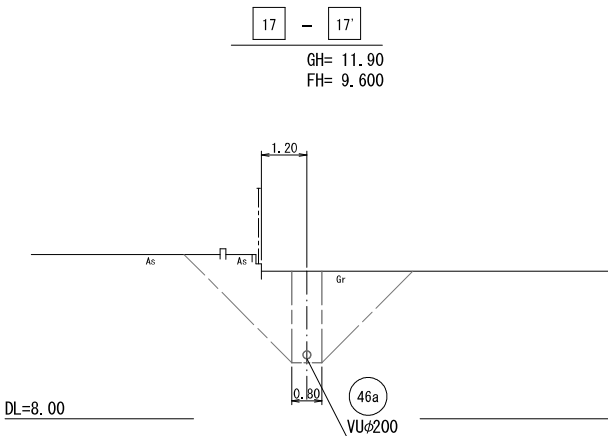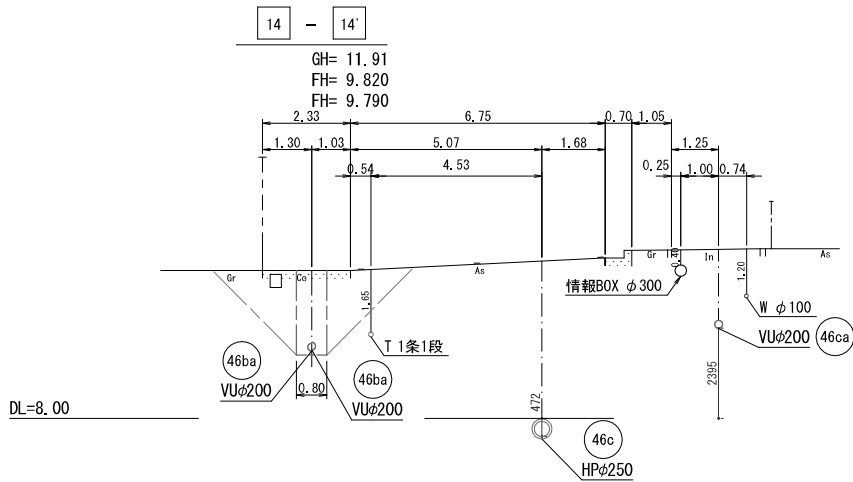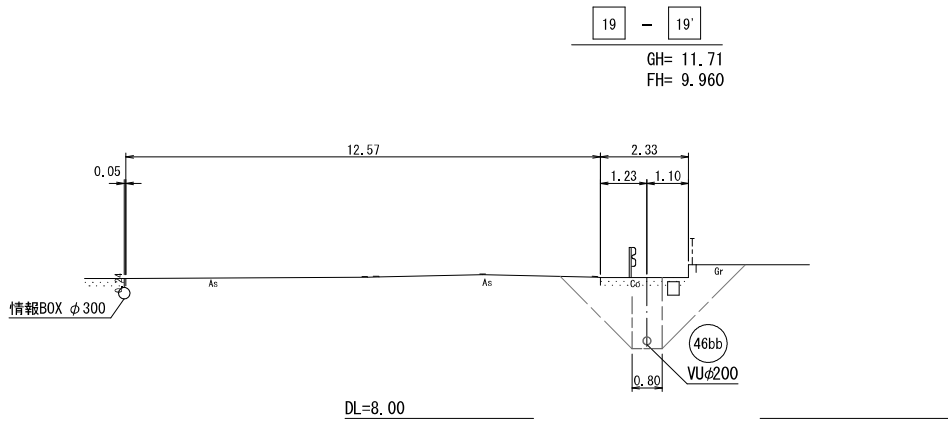

凡	例
調査断面	△-△
経路断面	○-○
標準断面	□-□

工 種	令和8年度 宇治市公共下水道事業				
起工番号	渠般8-2				
工 事 名	根島間連面整備(本屋敷その1)管渠建設工事				
施工箇所	宇治市根島町本屋敷地内ほか				
図面種類	横断図 (2)				
縮 尺	1:100				
課 長	照 査	設 計	製 図	写 真	図
月 日	月 日	月 日	月 日	月 日	月 日
図面追次番号	8 葉ノ中 8				