
位　置　図 S=1：5,000

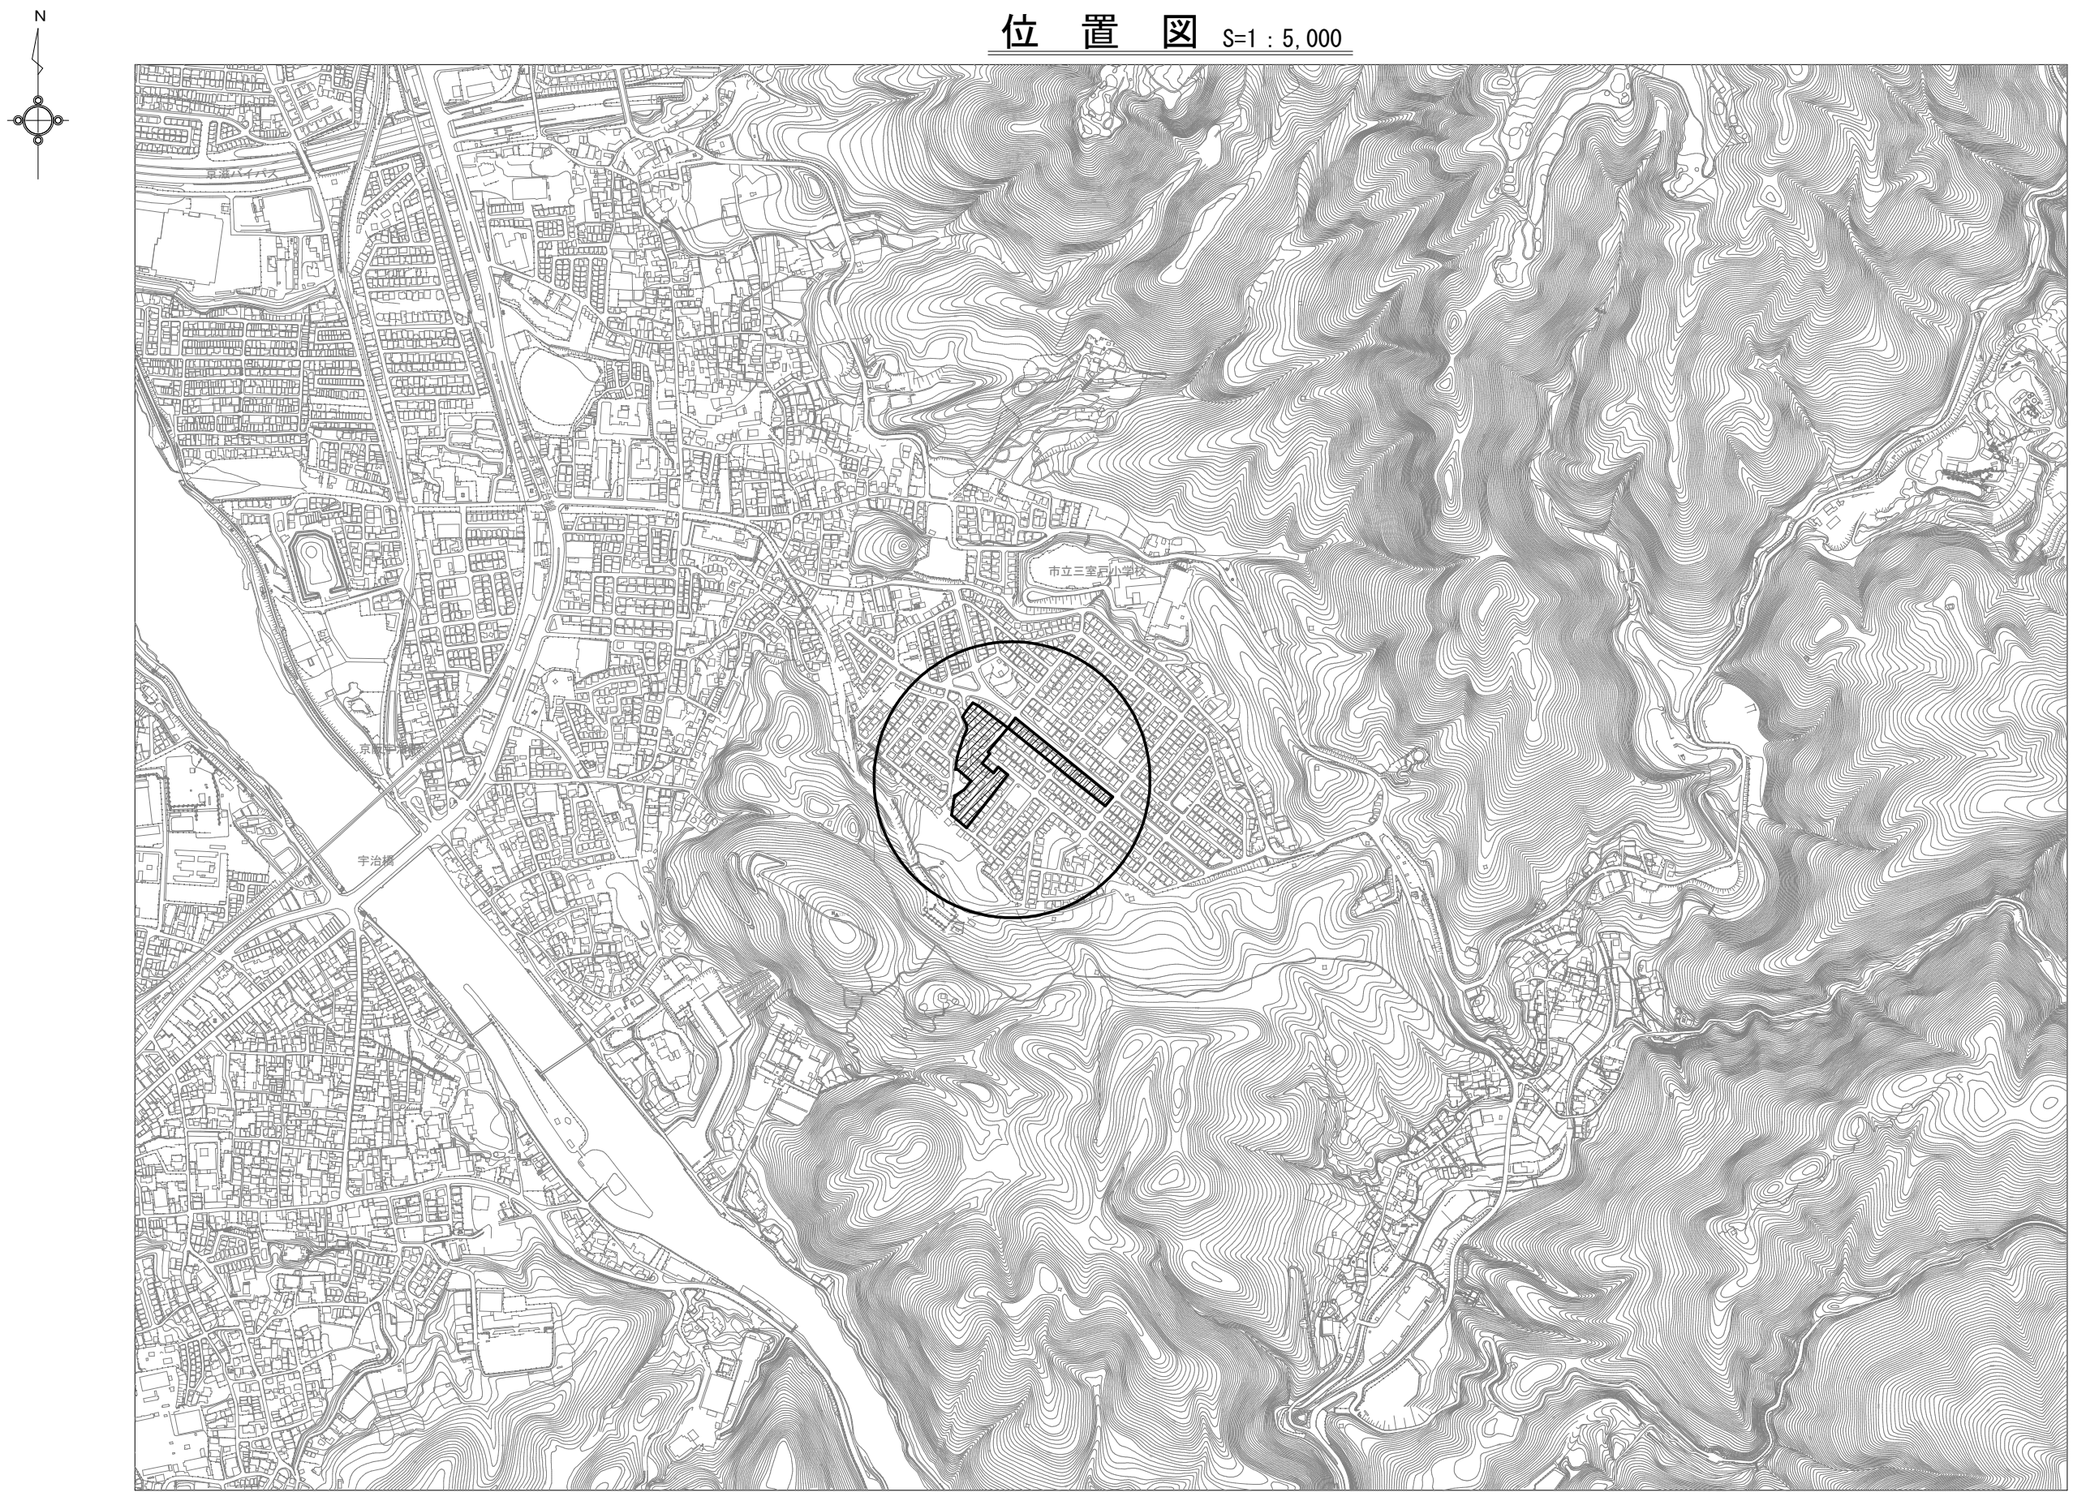

施工箇所

工　種	令和8年度　宇治市公共下水道事業
起工番号	渠般8-9
工事名	宇治市公共下水道管路施設（取付管）改築修繕工事（明星町その1）
施工箇所	宇治市明星町二丁目地内ほか
図面種類	位置図
縮　尺	1:5000

課長	照査	設計	製図	写図
月　日	月　日	月　日	月　日	月　日

図面追次番号	3　葉ノ中　1

取付管平面図　S=1：500




工　種	令和8年度　宇治市公共下水道事業					
起工番号	渠般8-9					
工事名	宇治市公共下水道管路施設（取付管）改築修繕工事（明星町その1）					
施工箇所	宇治市明星町二丁目地内ほか					
図面種類	取付管平面図					
縮　尺	1:500					
課長	照査	設計	製図	写図		
月日	月日	月日	月日	月日		
図面追次番号	3	葉ノ中	2			

付帯工図

S=1：500


N

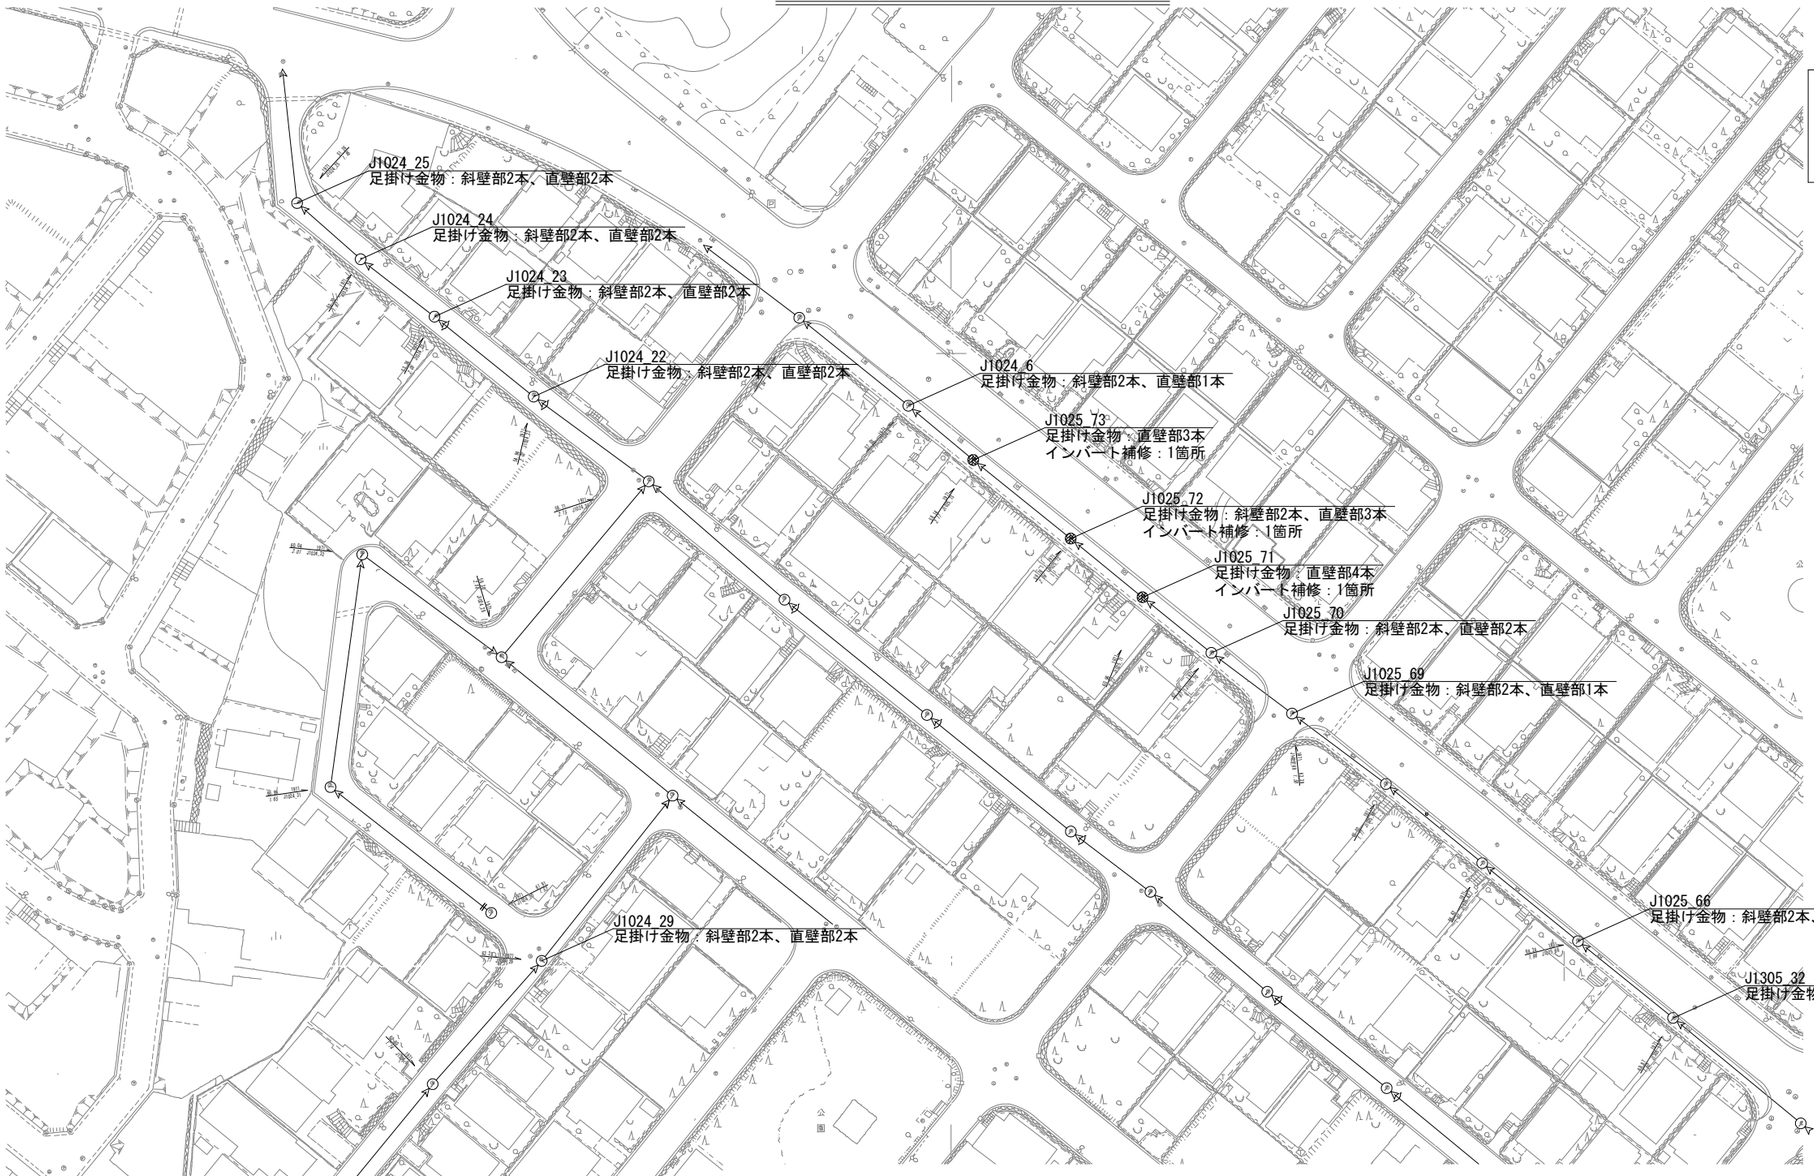

足掛け金物設置工 斜壁用	22本
直壁用	28本
⊗ インバート補修工	3箇所

足掛け金物(参考)

S=Non

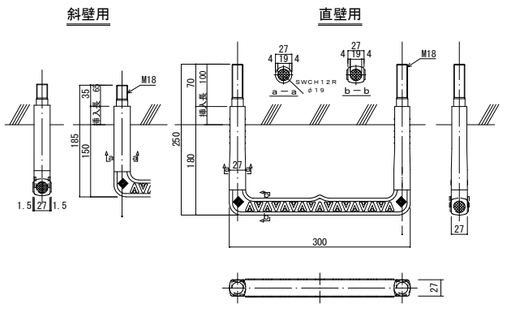

削孔詳細図(参考)

S=Non



※1 足掛け金物間隔は300㎜を目安とし、組立マンホール部材端部から150㎜の離隔を確保すること

※2 既設構造物への影響を考慮し、打ち込み式ではなく接着式とすること

工種	令和8年度 宇治市公共下水道事業
起工番号	渠般8-9
工事名	宇治市公共下水道管路施設（取付管）改築修繕工事（明星町その1）
施工箇所	宇治市明星町二丁目地内ほか
図面種類	付帯工図
縮尺	1:500

課長	照査	設計	製図	写図
月日	月日	月日	月日	月日

図面追次番号	3 葉ノ中 3