



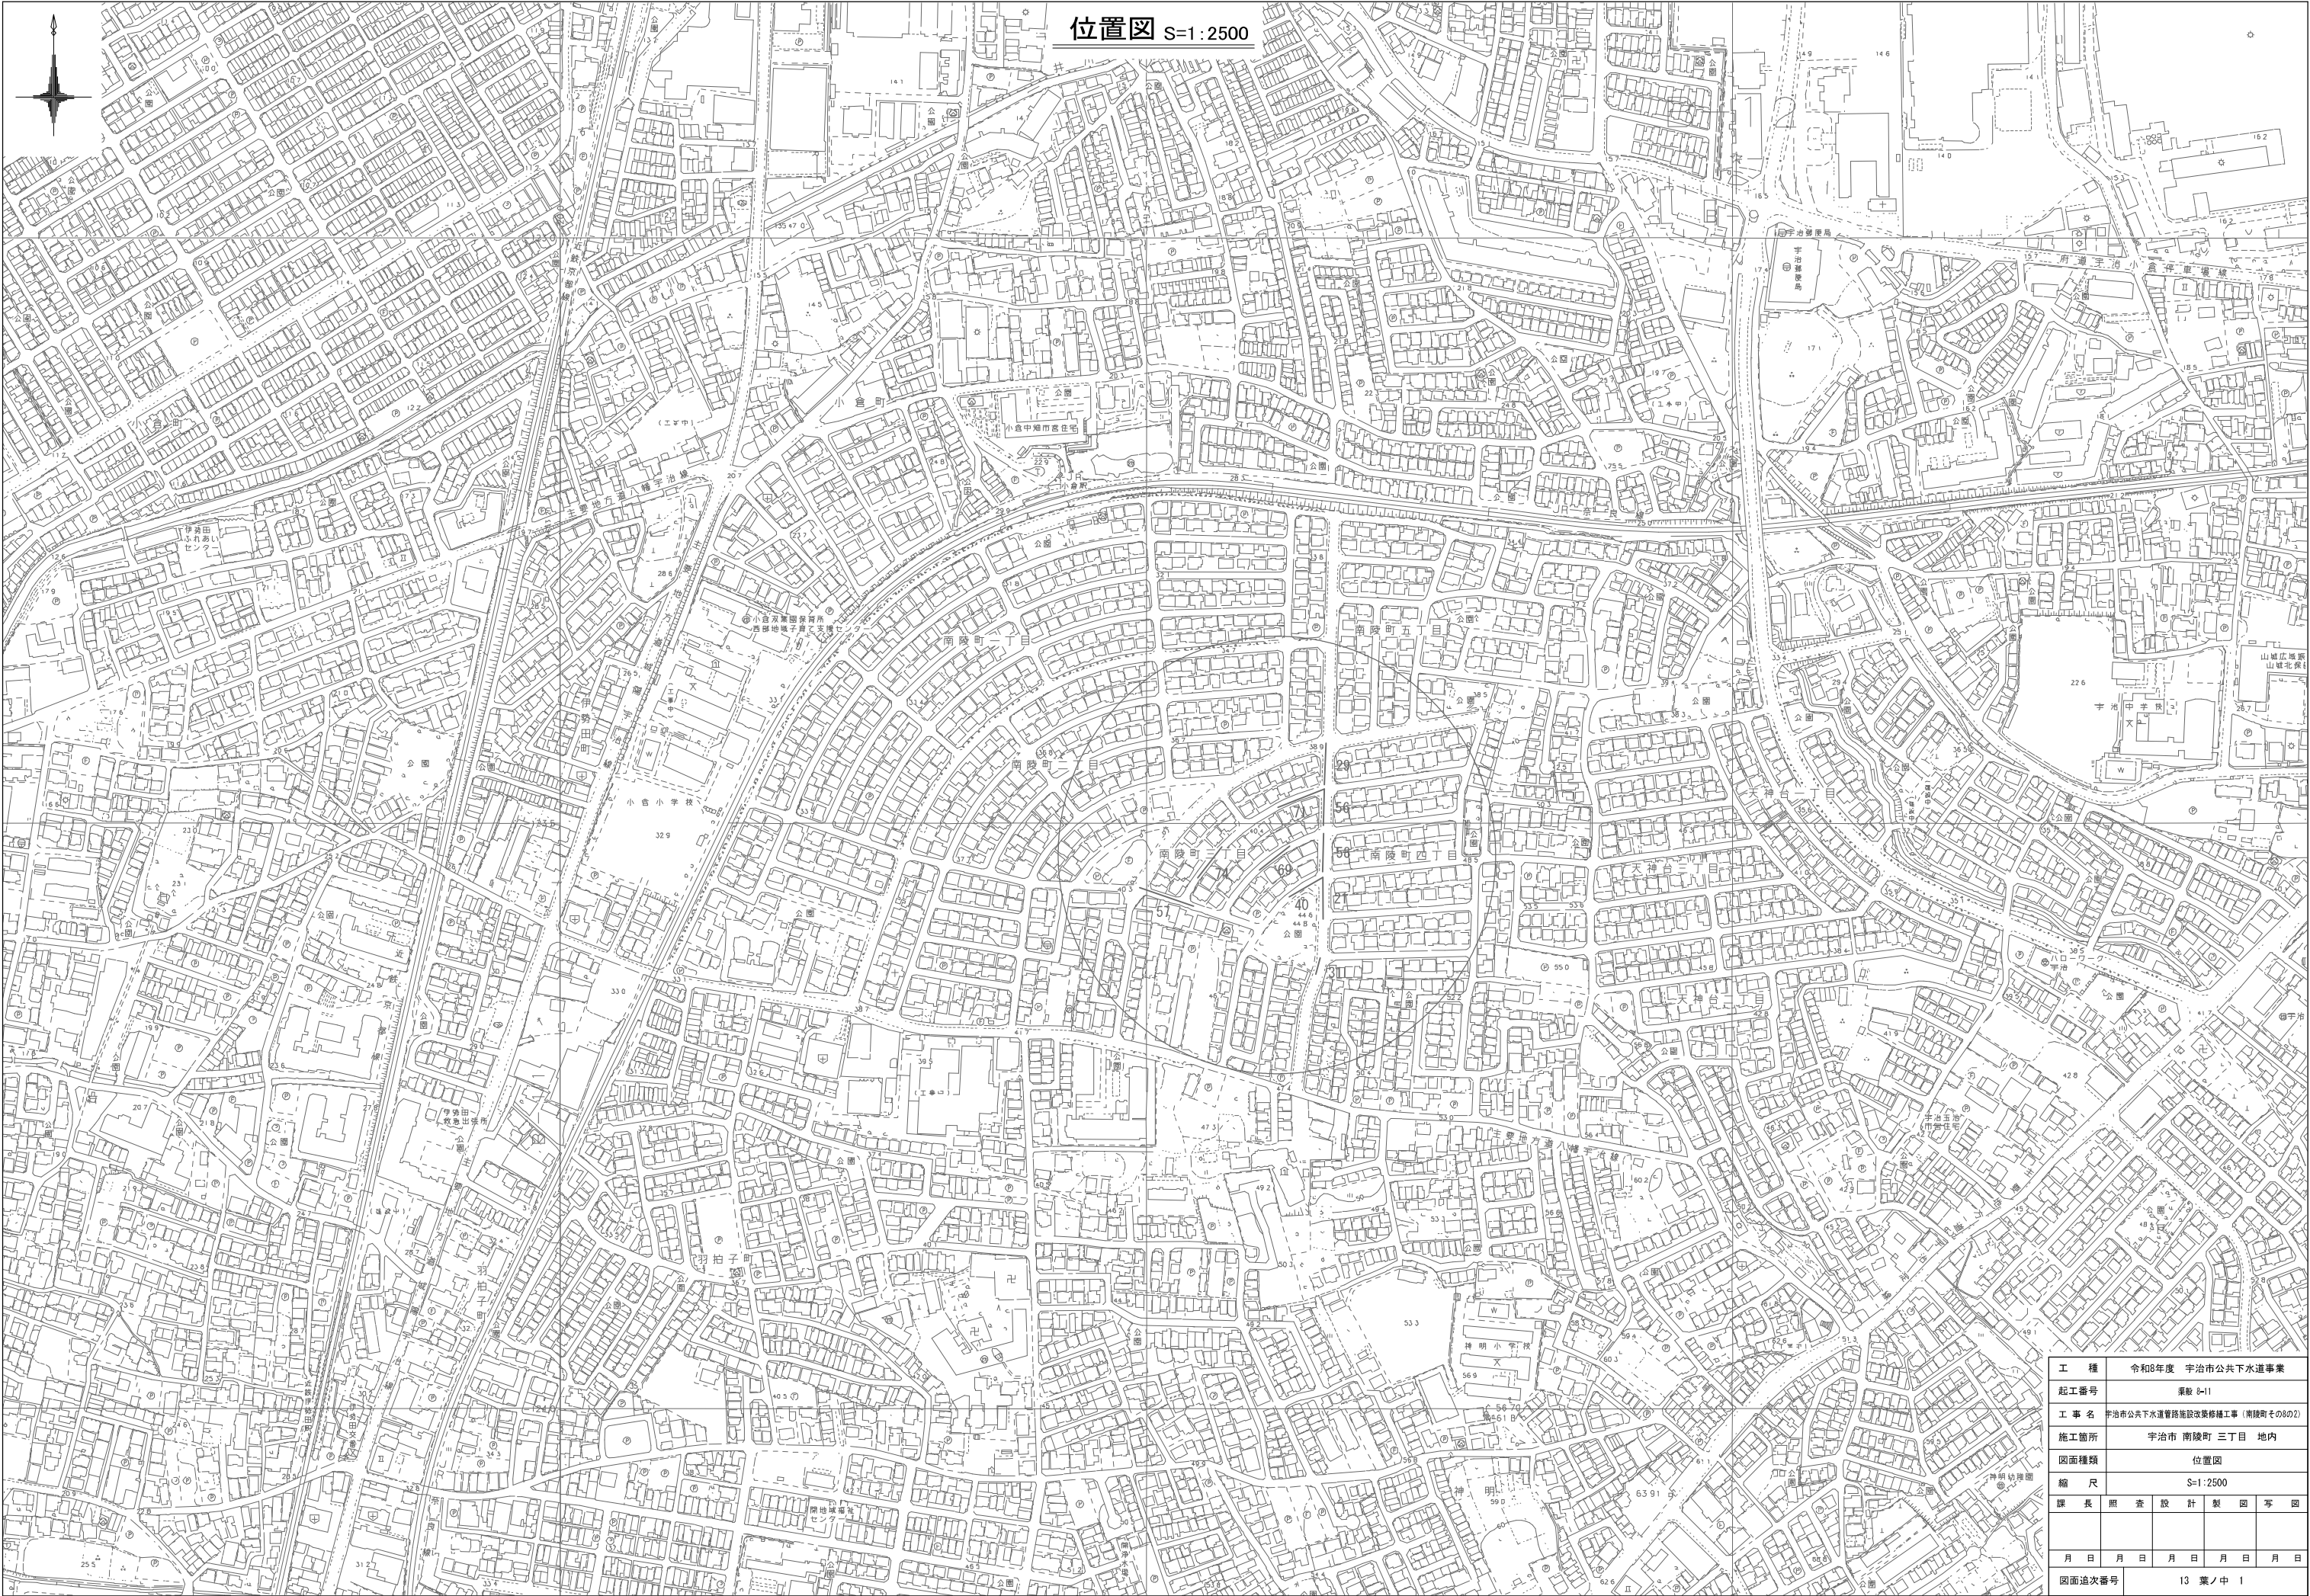


工 種	令和8年度 宇治市公共下水道事業				
起工番号	渠駁 8-11				
工 事 名	宇治市公共下水道管路施設改築修繕工事（南陵町その8の2）				
施工箇所	宇治市 南陵町 三丁目 地内				
図面種類	位置図				
縮 尺	S=1:2500				
課 長	照 査	設 計	製 図	写 図	
月 日	月 日	月 日	月 日	月 日	
図面追次番号	13 葉 / 中 1				

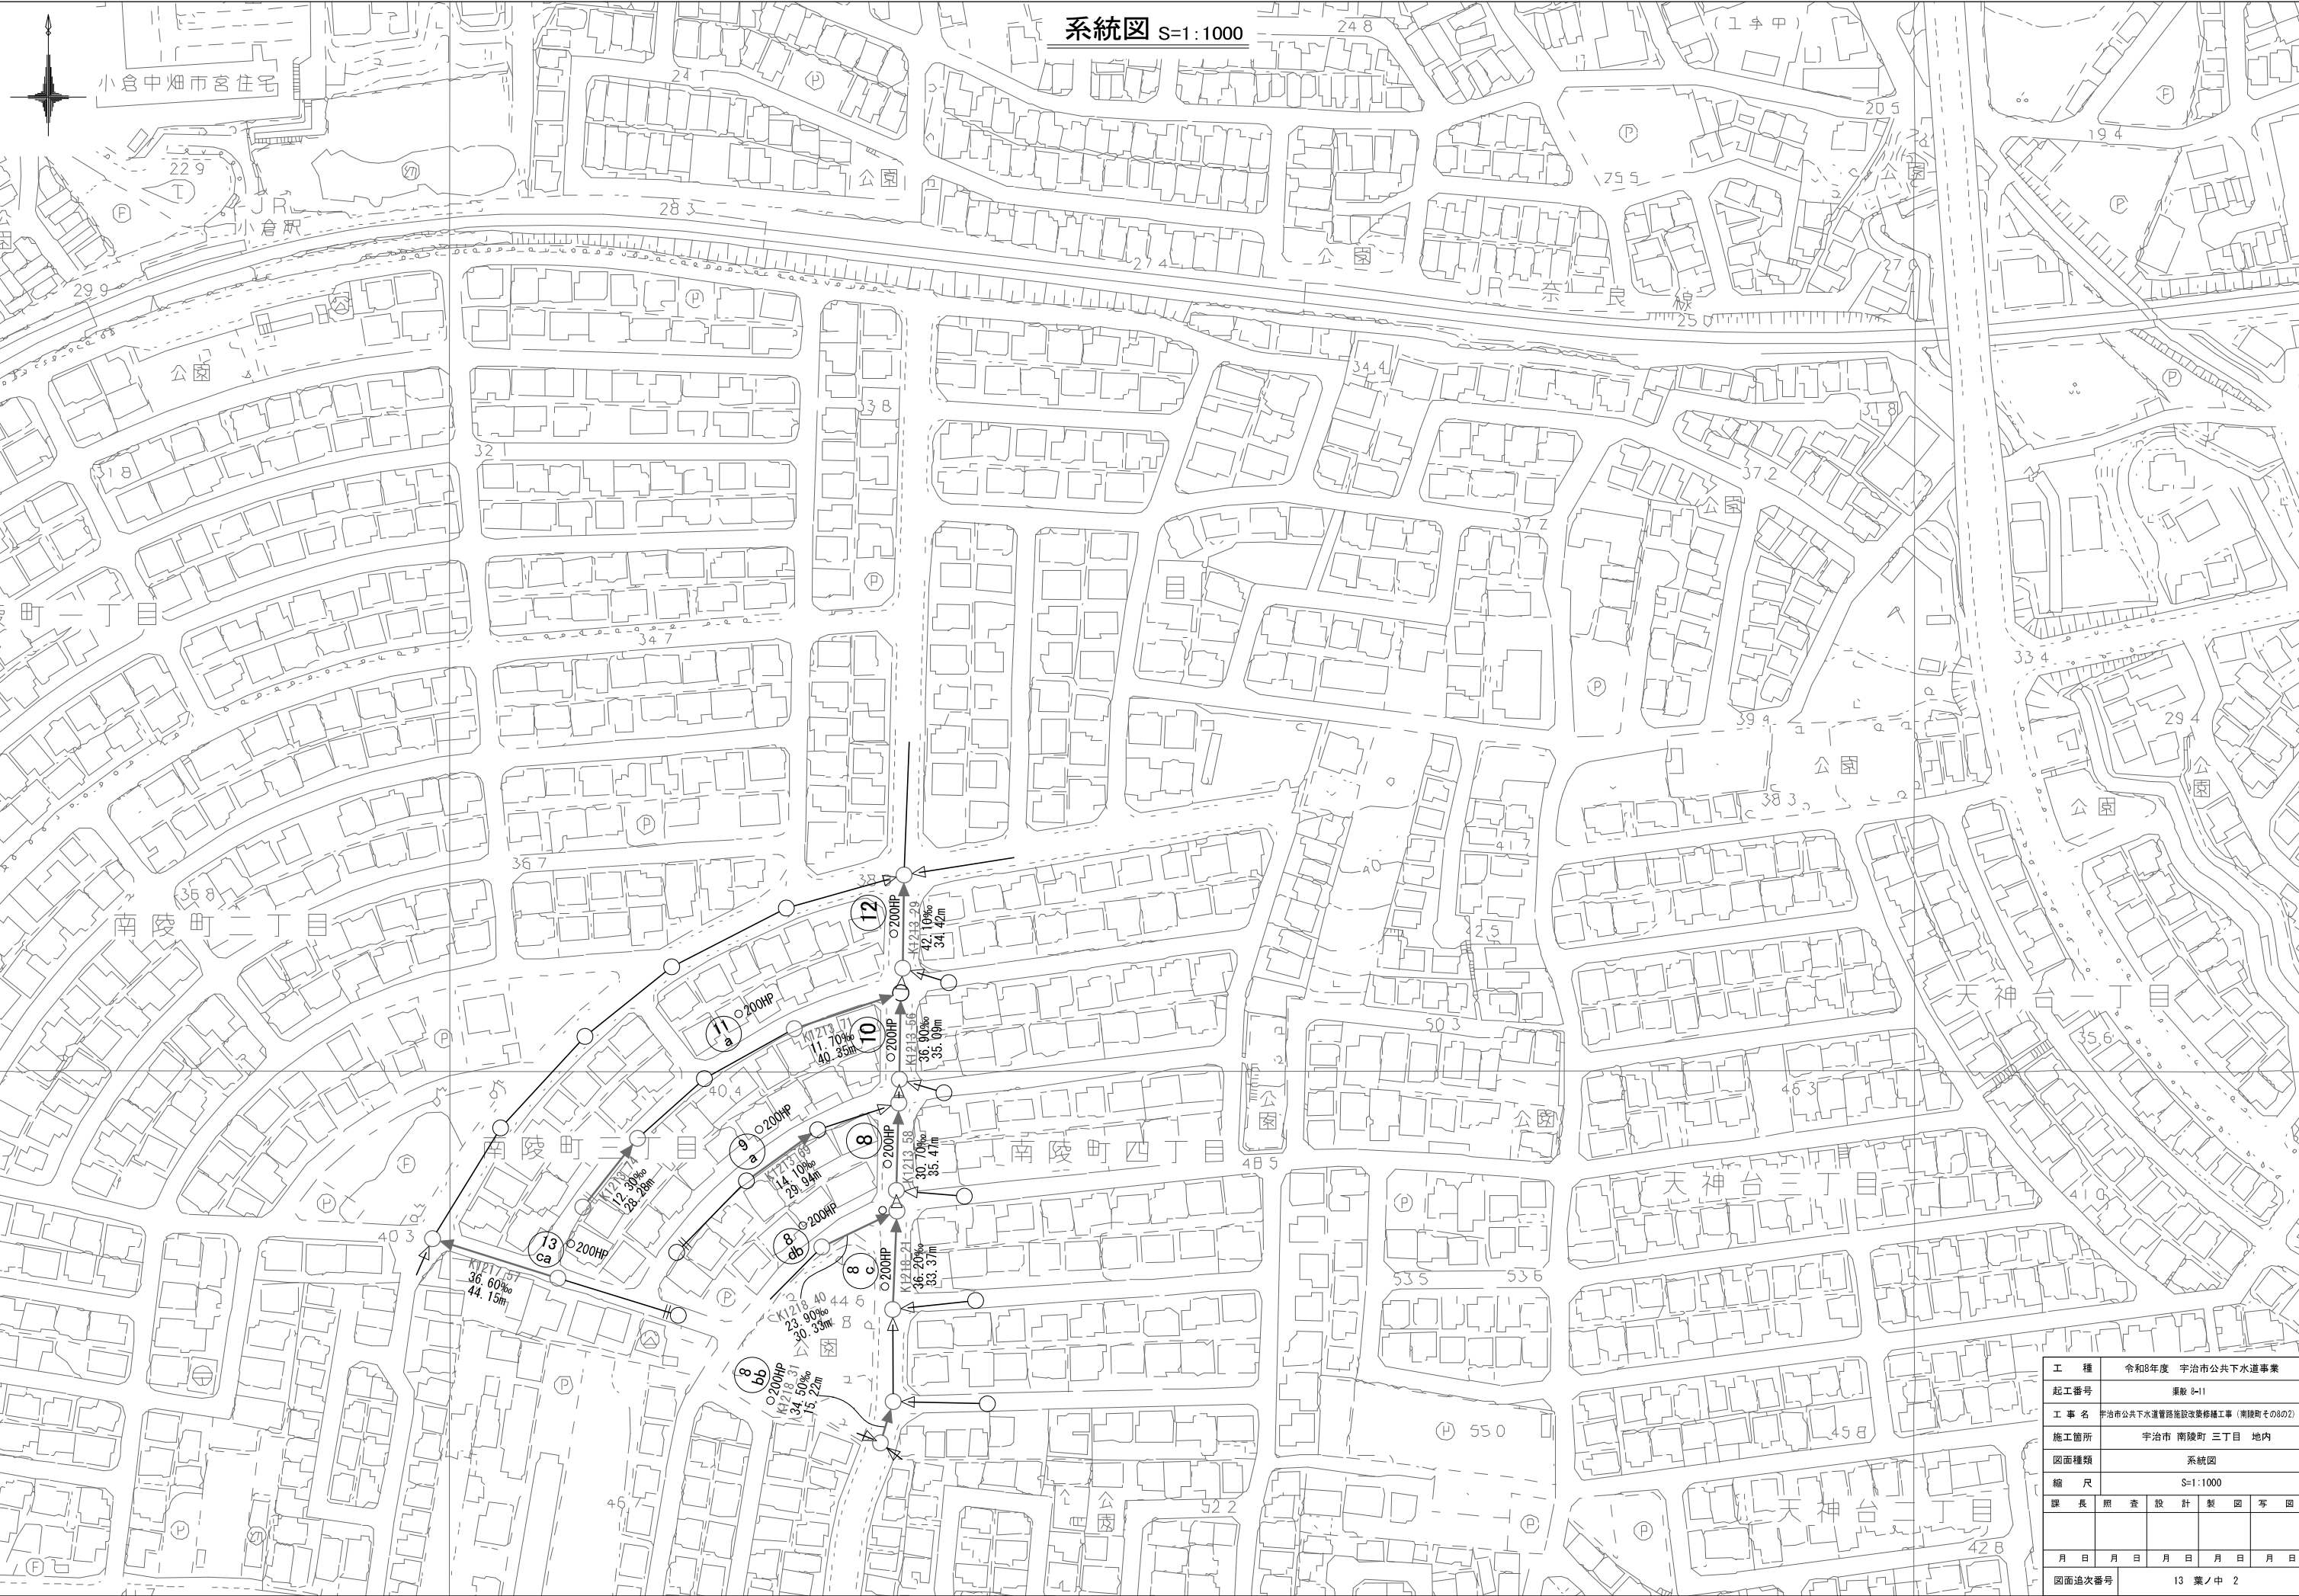

工 種	令和8年度 宇治市公共下水道事業				
起工番号	渠駁 8-11				
工 事 名	宇治市公共下水道管路施設改修工事（南陵町その8の2）				
施工箇所	宇治市 南陵町 三丁目 地内				
図面種類	系統図				
縮 尺	S=1:1000				
課 長	照 査	設 計	製 図	写 図	
月 日	月 日	月 日	月 日	月 日	月 日
図面追次番号	13 葉ノ中 2				

平面図 S=1 : 500

管更生工(1) S=1:500

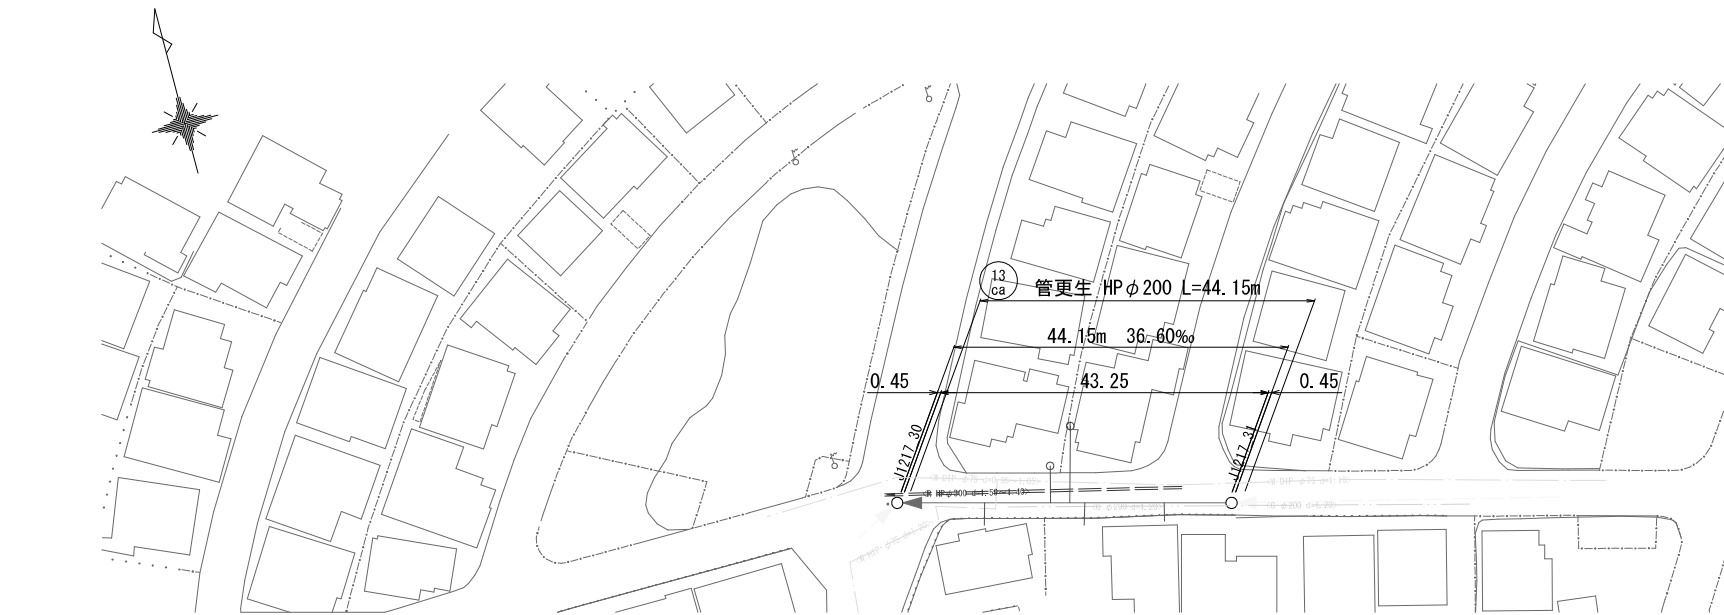


位置案内図 S=1:10,000




更生断面図

S=Non

自立管仕様
既設管径φ200mm

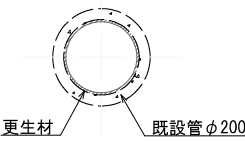

縦断面図 V=1 : 100
H=1 : 500

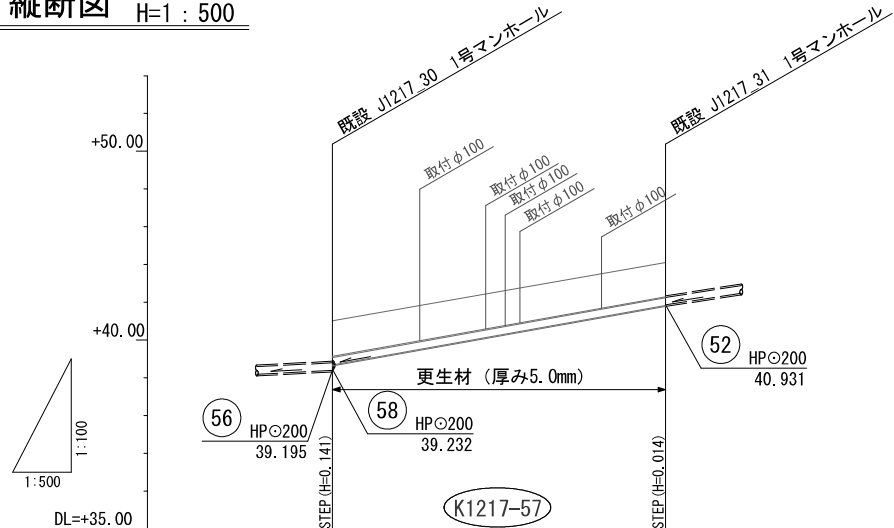

管 径	管更生工 HPφ200	
管 記 号	13 ca	
勾 配	36.60‰	
掘 削 深		
土 被	0.97 (0.95)	0.93 (0.91)
管 口 管 底 高	40.510 (39.335)	42.050 (40.917)
地 盤 高	40.510	42.050
追 加 距 離	0.00	44.15
単 距 離	0.00	44.15
人 孔 番 号	J1217_20	J1217_31

※更生材厚みは参考値。

※()内は既設管の数値を示す。


凡 例

名 称	記 号	線 種	備 考
水 道	W	——	
ガ ス	G	——	
電 気	E	——	
N T T	T	——	
雨 水	R	===	
下 水		——>	


57

工 種	令和8年度 宇治市公共下水道事業			
起工番号	第般9-11			
工 事 名	宇治市公共下水道管線施設改築修繕工事（南陵町その8の2）			
施工箇所	宇治市 南陵町三丁目 地内			
図面種類	管更生工(1) 平面図・縦断面図・断面図			
縮 尺	図 示			
課 長	照 査	設 計	製 図	写 図
月 日	月 日	月 日	月 日	月 日
図面追次番号		13	業ノ中	3

管更生工(2) S=1:500

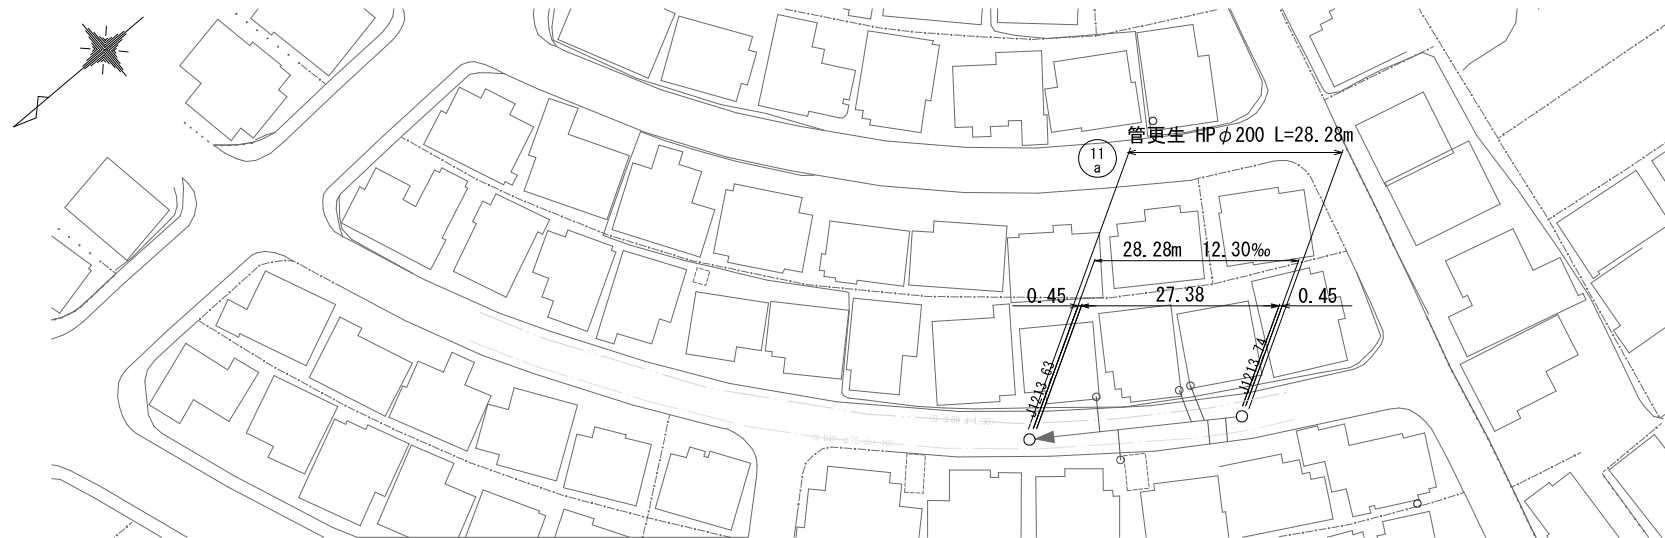

縦断面 V=1 : 100
H=1 : 500

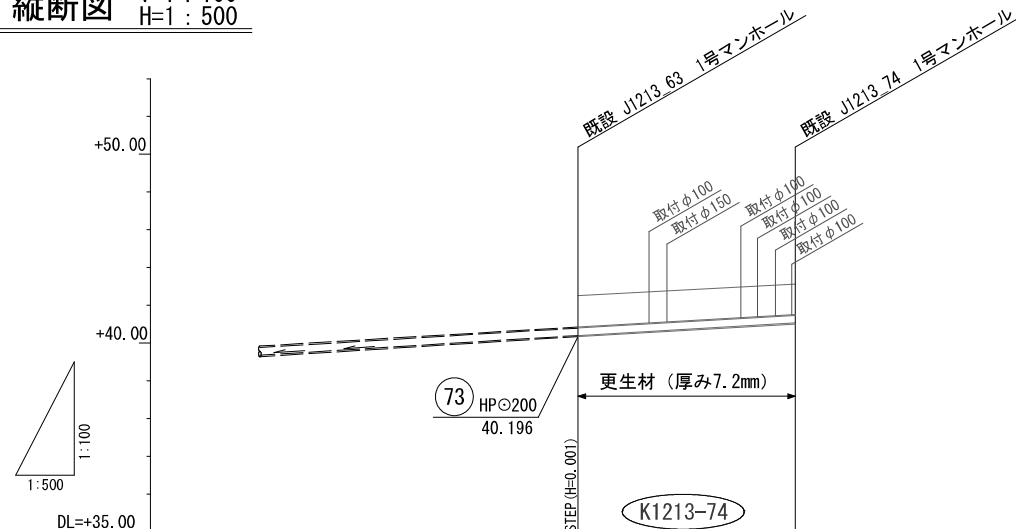

管 径		管更生工 HPφ200	
管 記 号		⑪ a	
勾 配		12.30‰	
掘 削 深			
土 被	0.86 (0.84)	0.83 (0.80)	
管 口 管 底 高	40.197	40.533	
地 盤 高	41.260	41.560	
追 加 距 離	0.00	28.28	
単 距 離	0.00	28.28	
人 孔 番 号	1213_53	1213_74	※更生材厚みは参考値。

※更生材厚みは参考値。

※()内は既設管の数値を示す。


位置案内図 S=1:10,000



更生断面図

S=Non

自立管仕様
既設管径 $\phi 200\text{mm}$

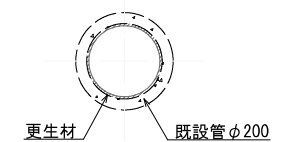


凡 例

名 称	記 号	線 種	備 考
名 道	W	_____	
方 ス	G	_____	
電 気	E	_____	
N T T	T	_____	
雨 水	R	== == ==	
下 水		_____ →	


74					
工 種	令和8年度 宇治市公共下水道事業				
起工番号	渠航9-11				
工 事 名	宇治市公共下水道管路施設改善修繕工事（南陵町の8の2）				
施工箇所	宇治市 南陵町三丁目 地内				
図面種類	管更生工(2) 平面図・縦断面図・断面図				
縮 尺	図 示				
課 長	照 査	設 計	製 図	写 真	
月 日	月 日	月 日	月 日	月 日	
図面送付番号		13	業ノ中		4

平面図 S=1 : 500

管更生工 (3) S=1:500

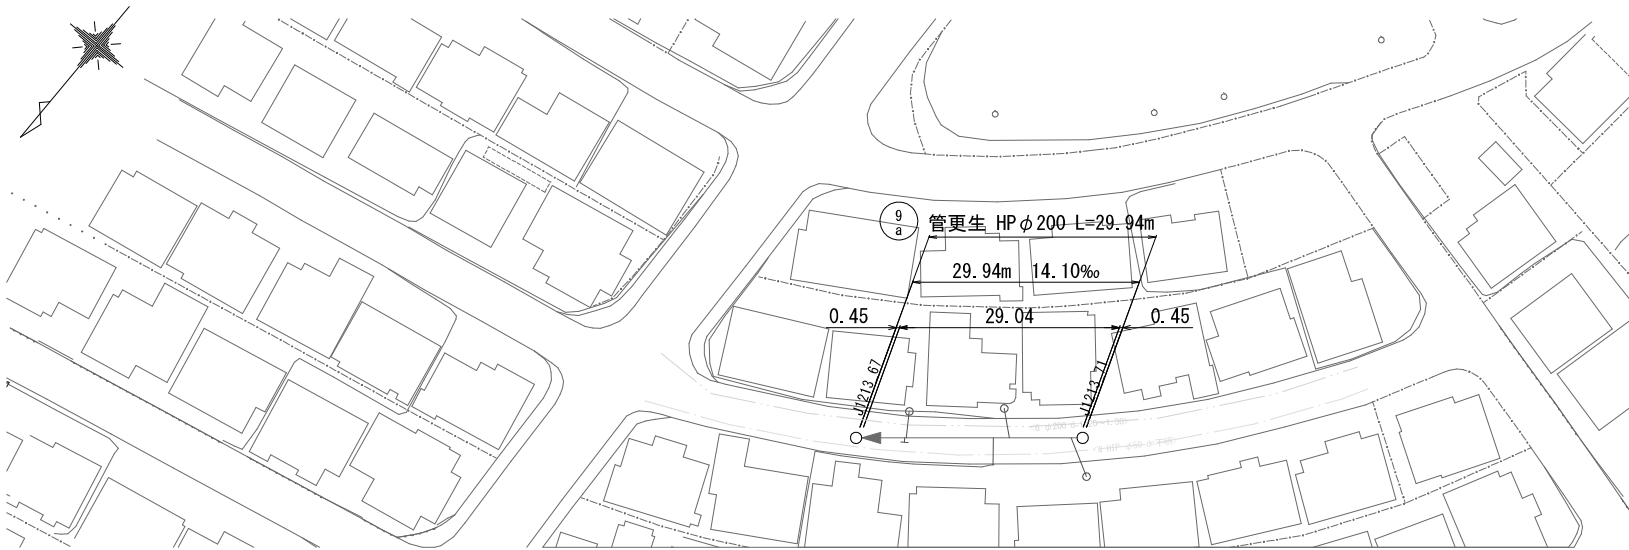


位置案内図 S=1:10,000

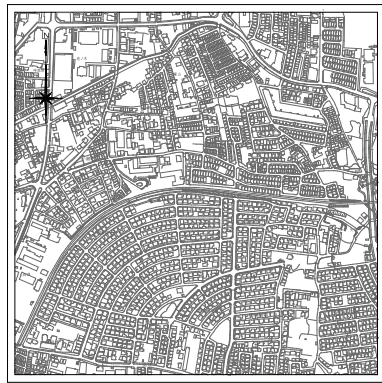


更生断面図

S=Non

自立管仕様
既設管径 φ200mm

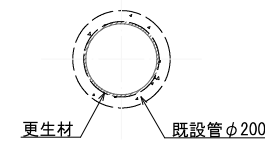

縦断面図 V=1 : 100
H=1 : 500

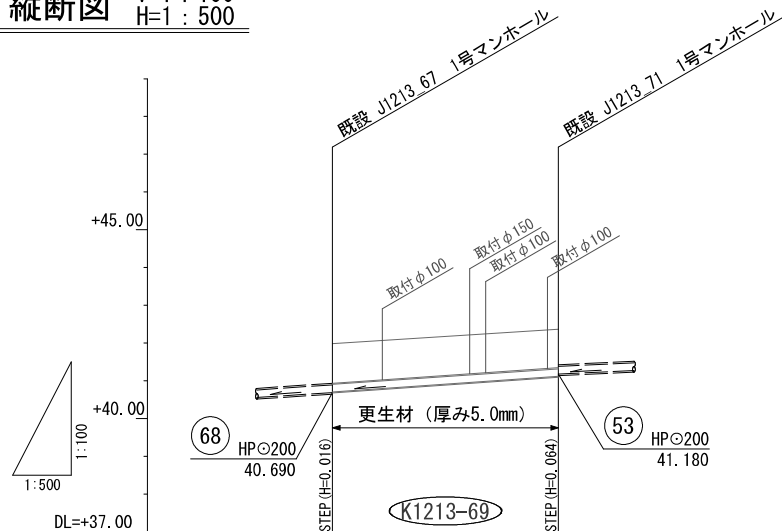

管 径	管更生工 HP φ200	
管 記 号	⑨ a	
勾 配	14.10‰	
掘 削 深		
土 被	1.07 (1.05)	1.05 (1.03)
管 口 管 底 高	40.705 (40.705)	41.115 (41.115)
地 盤 高	41.980 (41.980)	42.370 (42.370)
追 加 距 離	0.00	29.94
単 距 離	0.00	29.94
人 孔 番 号	J213_67	J213_71

※更生材厚みは参考値。

※()内は既設管の数値を示す。


凡 例

名 称	記 号	線 種	備 考
水 道	W	——	
ガ ス	G	——	
電 気	E	——	
N T T	T	——	
雨 水	R	===	
下 水		——>	


69					
工 種	令和8年度 宇治市公共下水道事業				
起工番号	渠殿9-11				
工 事 名	宇治市公共下水道管線施設改築修繕工事 (南陵町その8の2)				
施工箇所	宇治市 南陵町三丁目 地内				
図面種類	管更生工(3) 平面図・縦断面図・断面図				
縮 尺	図 示				
課 長	照 査	設 計	製 図	写 真	
月 日	月 日	月 日	月 日	月 日	月 日
図面追次番号		13	業ノ中	5	

平面図 S=1 : 500

管更生工 (4) S=1:500

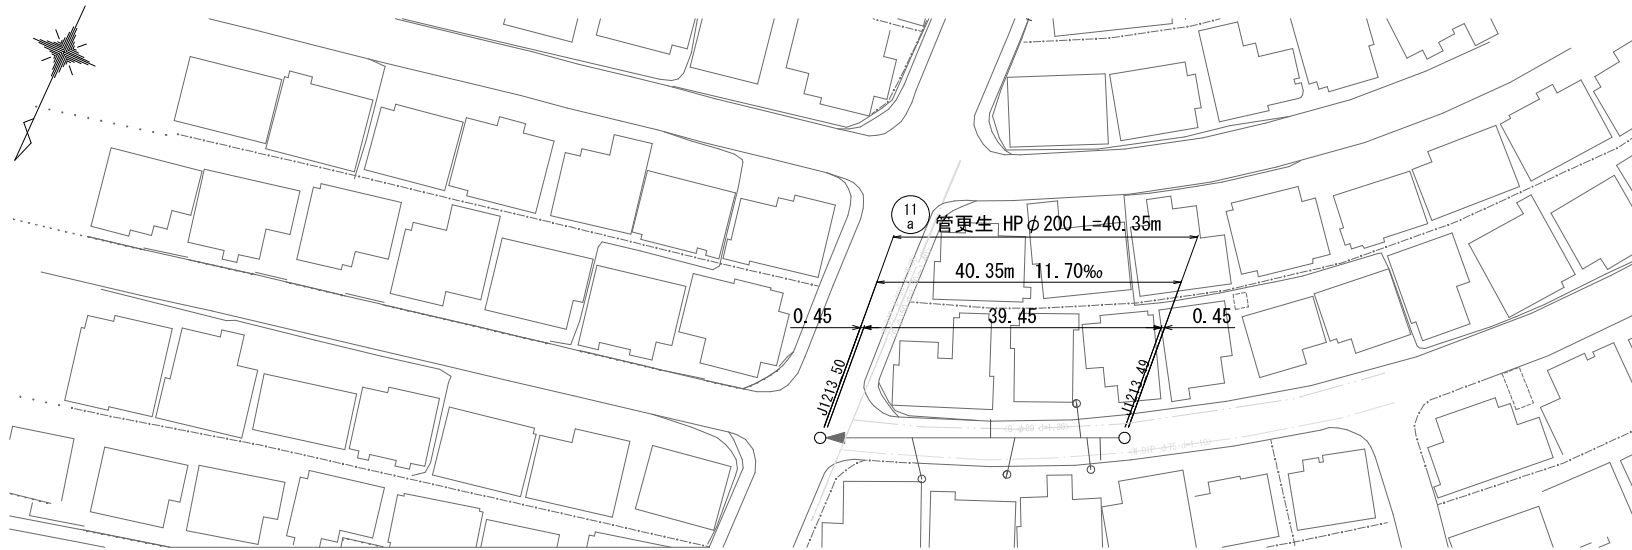


縦断面図 V=1 : 100
H=1 : 500

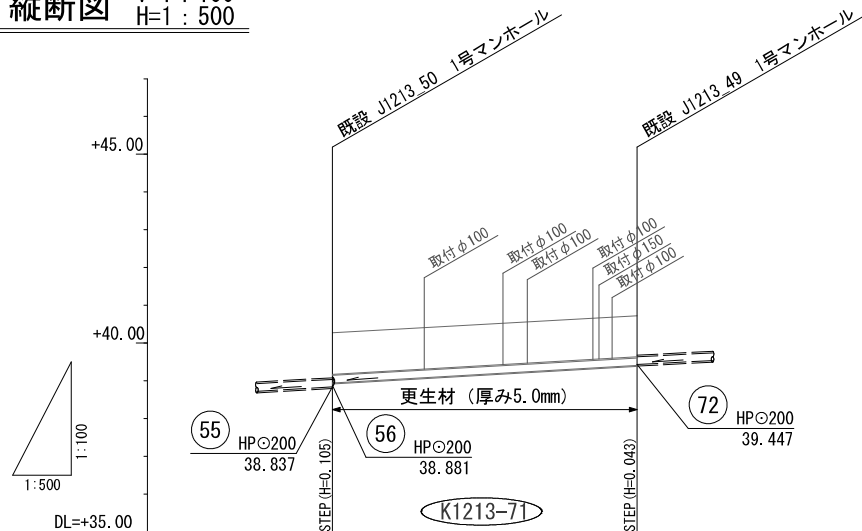

管 径	管更生工 HP φ200	
管 記 号	⑪ a	
勾 配	11.70‰	
掘 削 深		
土 被	1.13 (1.10)	1.12 (1.09)
管 口 管 底 高	38.942 (38.942)	39.402 (39.402)
地 盤 高	40.270 (40.270)	40.720 (40.720)
追 加 距 離	0.00	40.35
単 距 離	0.00	40.35
人 孔 番 号	J1213_50	J1213_49

※更生材厚みは参考値。
※()内は既設管の数値を示す。


位置案内図 S=1:10,000

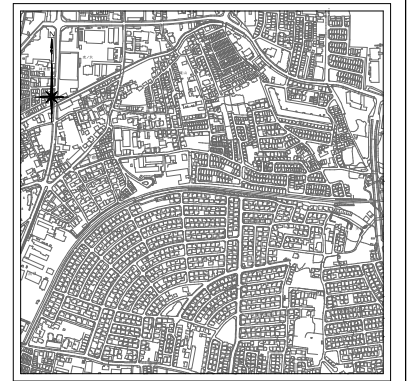

更生断面図

S=Non

自立管仕様
既設管径 φ200mm

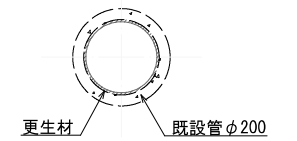


凡 例

名 称	記 号	線 種	備 考
水 道	W	——	
ガ ス	G	——	
電 気	E	——	
N T T	T	——	
雨 水	R	===	
下 水		——>	

⑦①					
工 種	令和8年度 宇治市公共下水道事業				
起工番号	渠段8-11				
工 事 名	宇治市公共下水道管線施設改築修繕工事（南陵町その8の2）				
施工箇所	宇治市 南陵町三丁目 地内				
図面種類	管更生工 (4) 平面図・縦断面図・断面図				
縮 尺	図 示				
課 長	照 査	設 計	製 図	写 図	
月 日	月 日	月 日	月 日	月 日	月 日
図面追次番号		13	業 / 中	6	

平面図 S=1 : 500

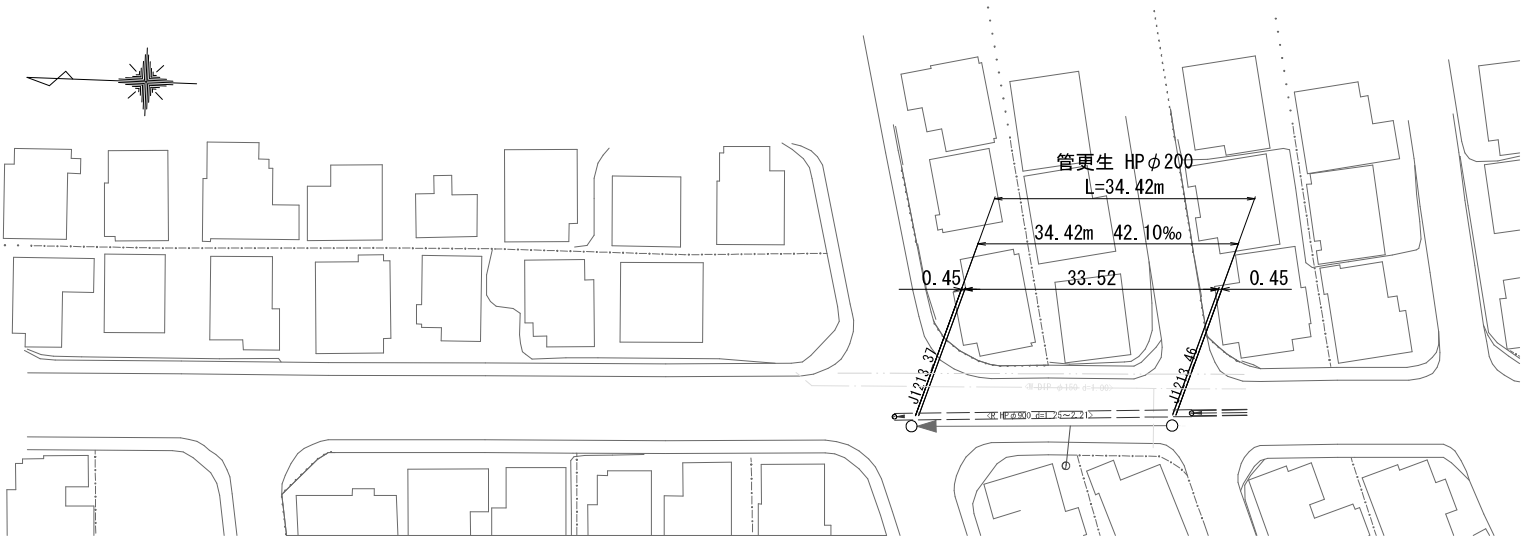

管更生工 (5) S=1 : 500


位置案内図 S=1:10,000




更生断面図

S=Non

自立管仕様
既設管径 φ200mm

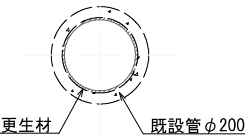

縦断面図 V=1 : 100
H=1 : 500

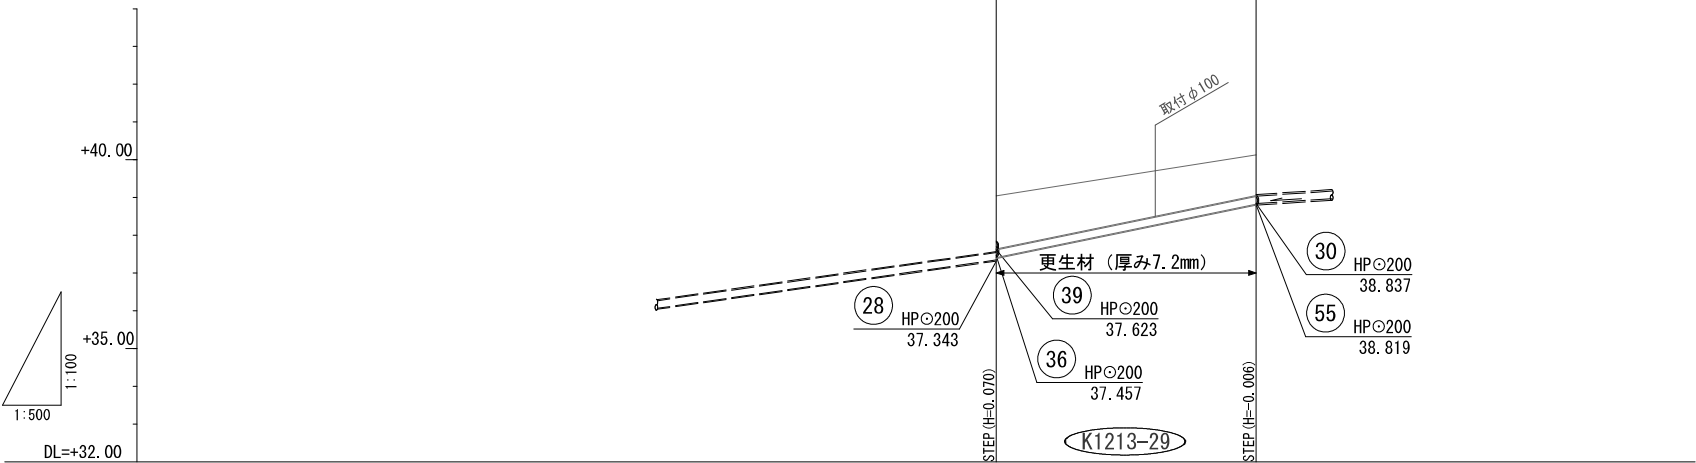

管 径		管更生工 HP φ200	
管 記 号		(12)	
勾 配		42.10‰	
掘 削 深			
土 被		1.43 (1.40)	1.11 (1.08)
管 口 管 底 高		37.413 (37.040)	38.825 (40.130)
地 盤 高		39.040	40.130
追 加 距 離		0.00	34.42
単 距 離		0.00	34.42
人 孔 番 号		J1213_37	J1213_46

※更生材厚みは参考値。
※()内は既設管の数値を示す。

凡 例


名 称	記 号	線 種	備 考
水 道	W	——	
ガ ス	G	——	
電 気	E	——	
N T T	T	——	
雨 水	R	==	
下 水		——>	

(29)


工 種	令和8年度 宇治市公共下水道事業			
起工番号	渠般0-11			
工 事 名	宇治市公共下水道管路施設改修繕工事（南陵町その6の2）			
施工箇所	宇治市 南陵町三丁目 地内			
図面種類	管更生工(5) 平面図・縦断面・断面図			
縮 尺	図 示			
課 長	照 査	設 計	製 図	写 図
月 日	月 日	月 日	月 日	月 日
図面追次番号		13	葉 / 中	7

平面図 S=1 : 500

管更生工 (6) S=1:500

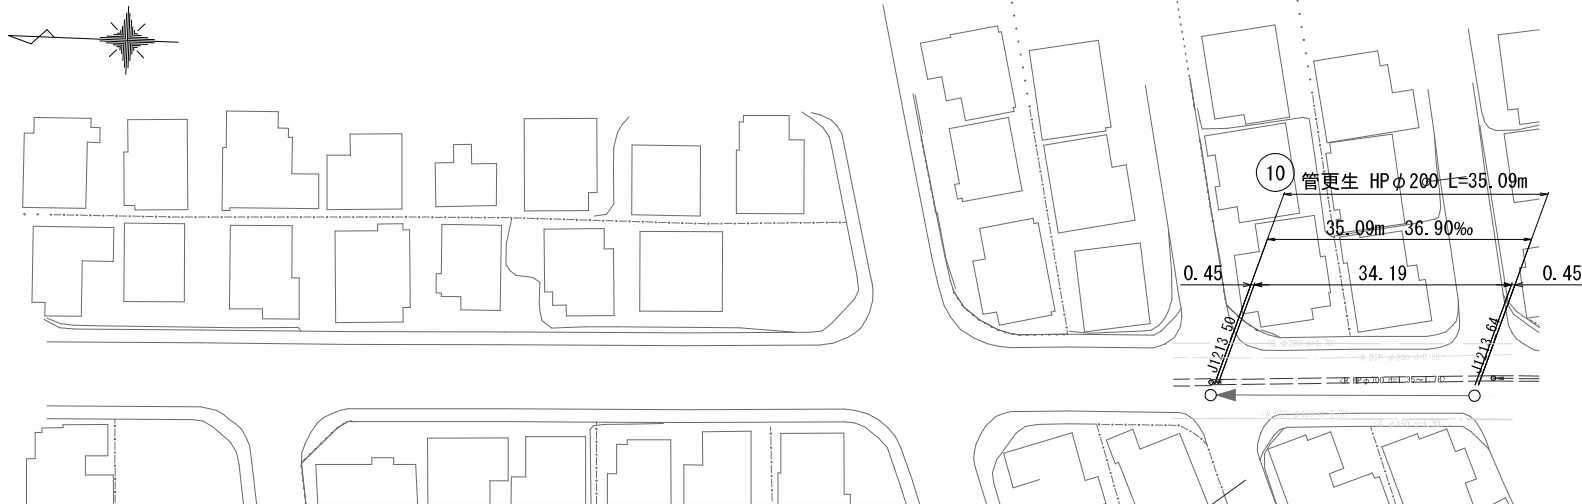


縦断面図 V=1 : 100
H=1 : 500

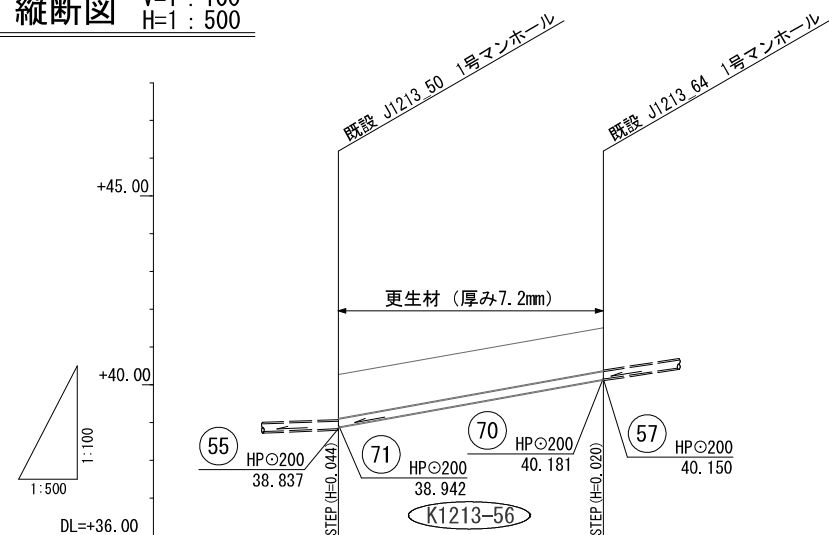

管 径	管更生工 HP φ200		
管 記 号	(10)		
勾 配	36.90‰		
掘 削 深			
土 被	1.19 (1.16)	1.18 (1.15)	
管 口 管 底 高	38.887	40.130	
地 盤 高	40.270	41.510	
追 加 距 離	0.00	35.09	
単 距 離	0.00	35.09	
人 孔 番 号	J1213_50	J1213_64	

※更生材厚みは参考値。
※()内は既設管の数値を示す。


位置案内図 S=1:10,000

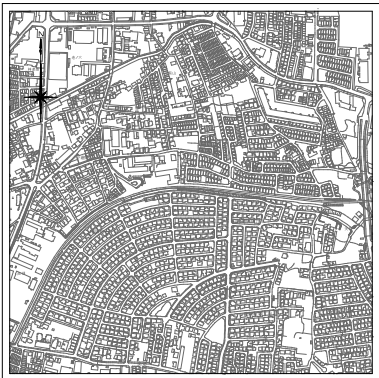

更生断面図

S=Non

自立管仕様
既設管径 φ200mm

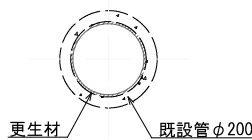

凡 例


名 称	記 号	線 種	備 考
水 道	W	——	
ガ ス	G	——	
電 気	E	——	
N T T	T	——	
雨 水	R	===	
下 水		——>	

(56)


工 種	令和8年度 宇治市公共下水道事業				
起工番号	渠殿9-11				
工 事 名	宇治市公共下水道管線施設改築修繕工事（南陵町その8の2）				
施工箇所	宇治市 南陵町三丁目 地内				
図面種類	管更生工(6) 平面図・縦断面図・断面図				
縮 尺	図 示				
課 長	照 査	設 計	製 図	写 図	
月 日	月 日	月 日	月 日	月 日	月 日
図面追次番号		13	業ノ中	8	

平面図 S=1 : 500

管更生工 (7) S=1:500

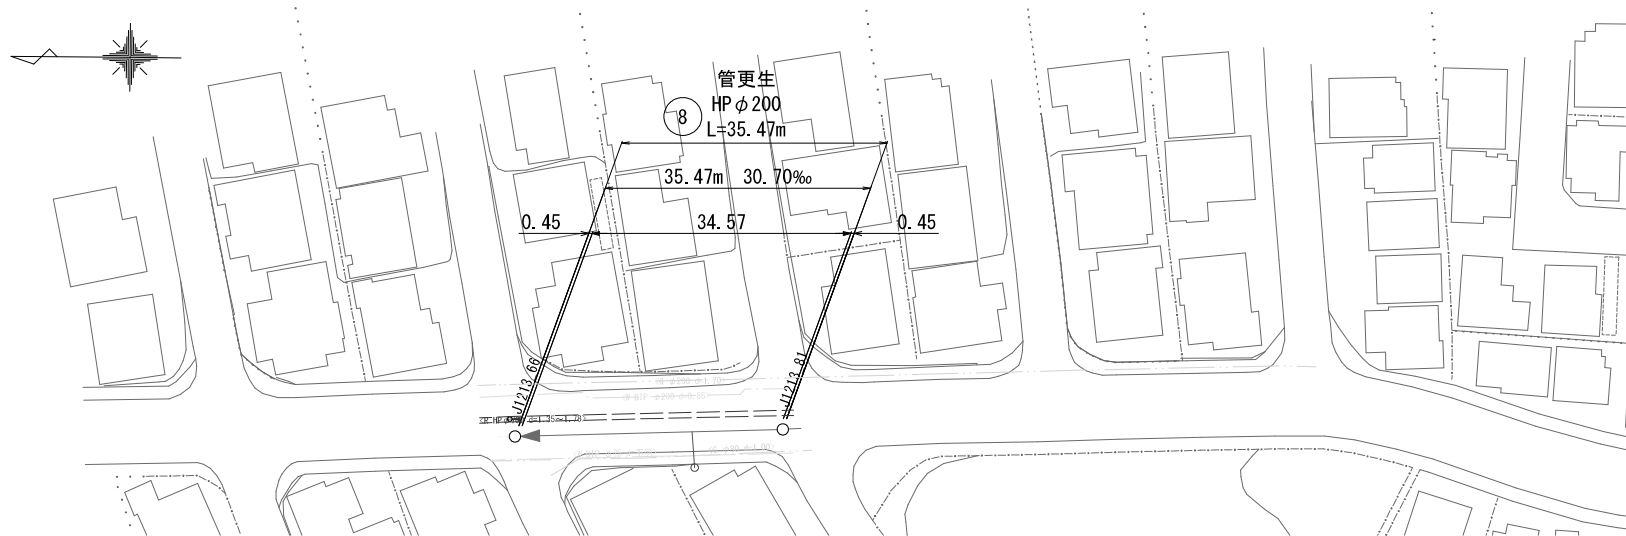


位置案内図 S=1:10,000

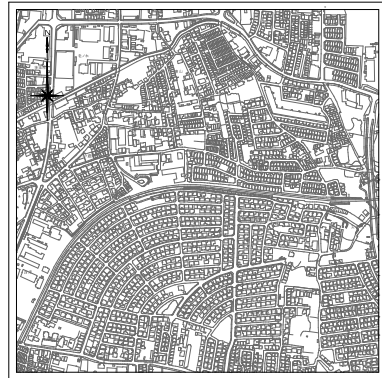


更生断面図

S=Non

自立管仕様
既設管径 φ200mm

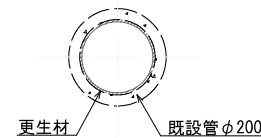

縦断面図 V=1 : 100
H=1 : 500

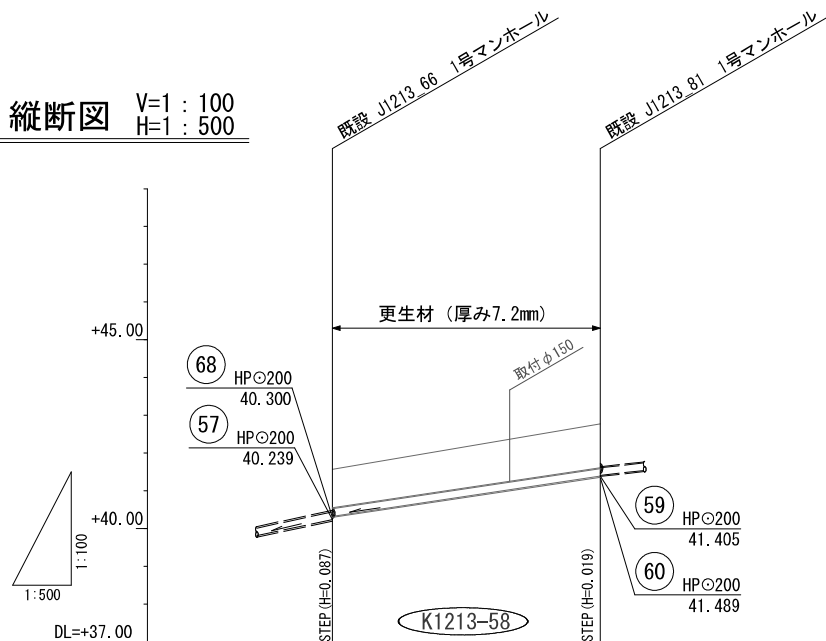

管 径	管更生工 HPφ200		
管 記 号	⑧		
勾 配	30.70‰		
掘 削 深			
土 被	1.04 (1.02)	1.18 (1.16)	
管 口 管 底 高	40.325 (40.325)	41.385 (41.385)	
地 盤 高	41.570 (41.570)	42.770 (42.770)	
追 加 距 離	0.00	35.47	
単 距 離	0.00	35.47	
人 孔 番 号	J1213_66	J1213_81	


※更生材厚みは参考値。
※()内は既設管の数値を示す。

凡 例			
名 称	記 号	線 種	備 考
水 道	W	——	
ガ ス	G	——	
電 気	E	——	
N T T	T	——	
雨 水	R	===	
下 水		——>	


⑤8					
工 種	令和8年度 宇治市公共下水道事業				
起工番号	渠殿9-11				
工 事 名	宇治市公共下水道管線施設改築修繕工事（南陵町その8の2）				
施工箇所	宇治市 南陵町三丁目 地内				
図面種類	管更生工(7) 平面図・縦断面図・断面図				
縮 尺	図 示				
課 長	照 査	設 計	製 図	写 図	
月 日	月 日	月 日	月 日	月 日	月 日
図面追次番号		13	業ノ中	9	

平面図 S=1 : 500

管更生工 (8) S=1:500

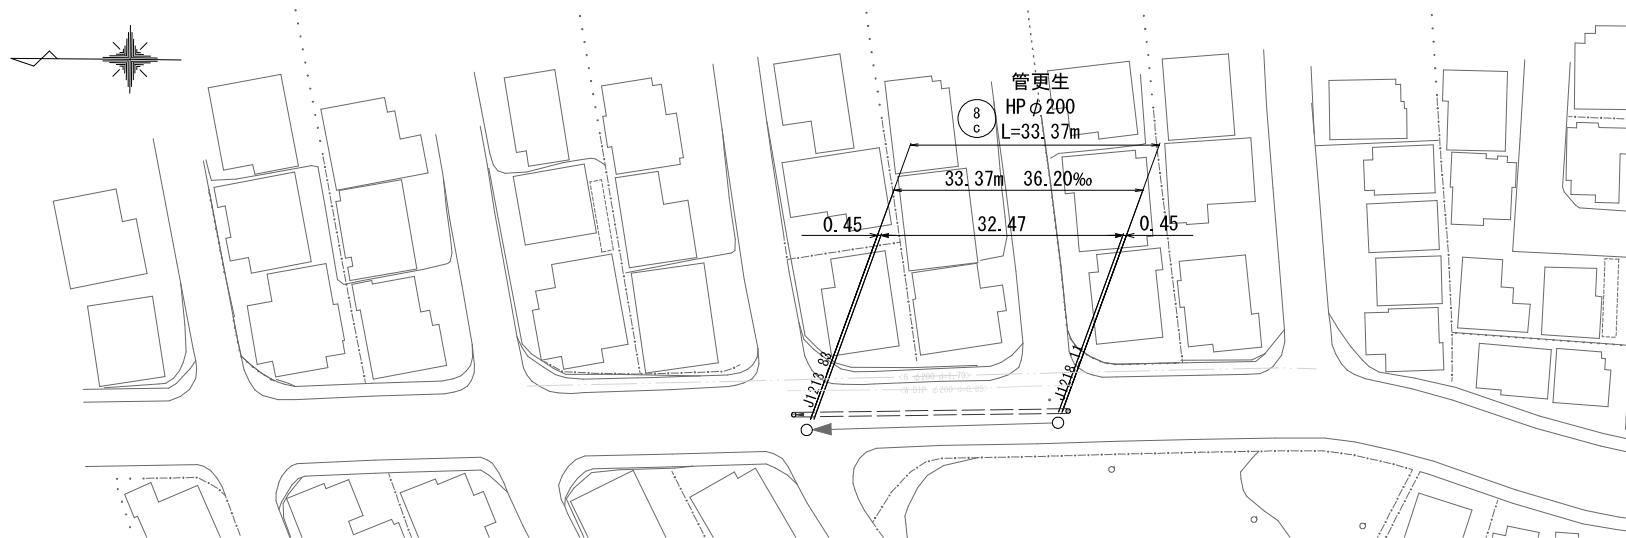


位置案内図 S=1:10,000

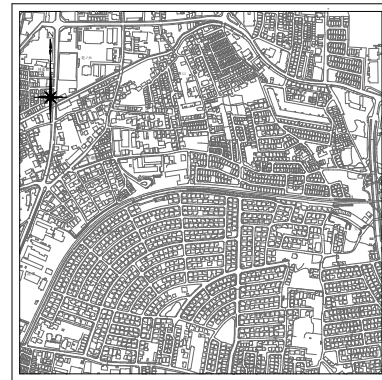


更生断面図

S=Non

自立管仕様
既設管径 φ200mm

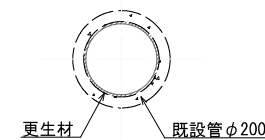

縦断面図 V=1 : 100
H=1 : 500

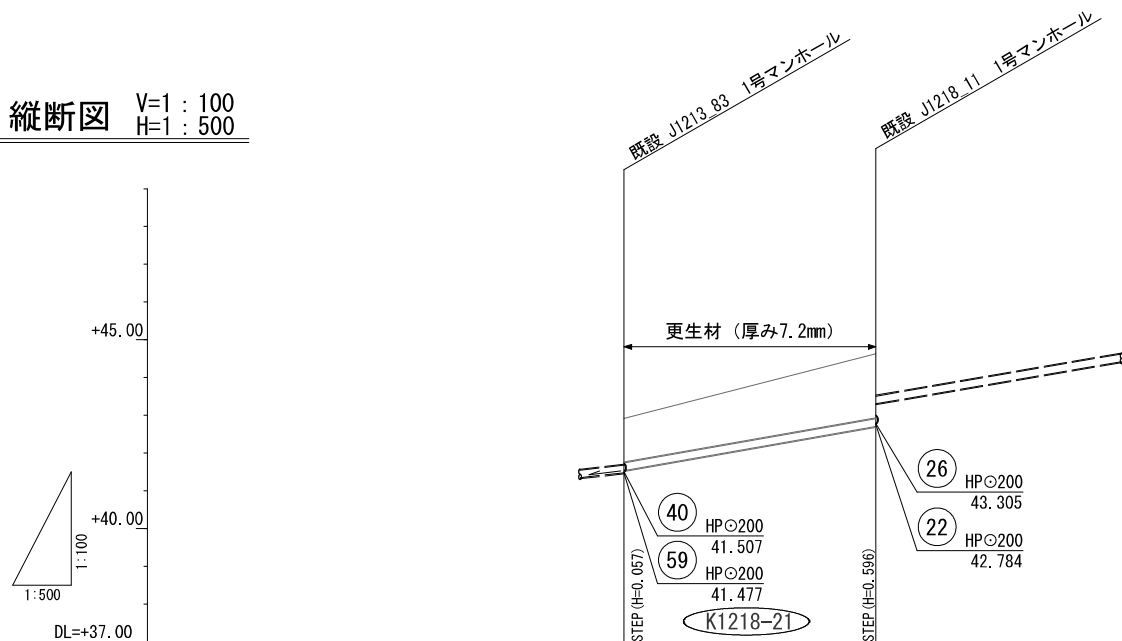

管 径		管更生工 HPφ200	
管 記 号		⑧	
勾 配		36.20‰	
掘 削 深			
土 被	1.19 (1.16)	1.72 (1.69)	
管 口 管 底 高	-42.920 (41.534)	-44.630 (42.709)	
地 盤 高	-42.920	-44.630	
追 加 距 離	0.00	33.37	
単 距 離	0.00	33.37	
人 孔 番 号	J1213_83	J1218_11	

※更生材厚みは参考値。
※()内は既設管の数値を示す。

凡 例


名 称	記 号	線 種	備 考
水 道	W		
ガ ス	G		
電 気	E		
N T T	T		
雨 水	R	===	
下 水		———>	

②1

工 種	令和8年度 宇治市公共下水道事業				
起工番号	瀬殿8-11				
工 事 名	宇治市公共下水道管線施設改築修繕工事（南陵町その8の2）				
施工箇所	宇治市 南陵町三丁目 地内				
図面種類	管更生工(8) 平面図・縦断面図・断面図				
縮 尺	図 示				
課 長	照 査	設 計	製 図	写 図	
月 日	月 日	月 日	月 日	月 日	月 日
図面追次番号		13	業 / 中	10	

平面図 S=1 : 500

管更生工 (9) S=1:500

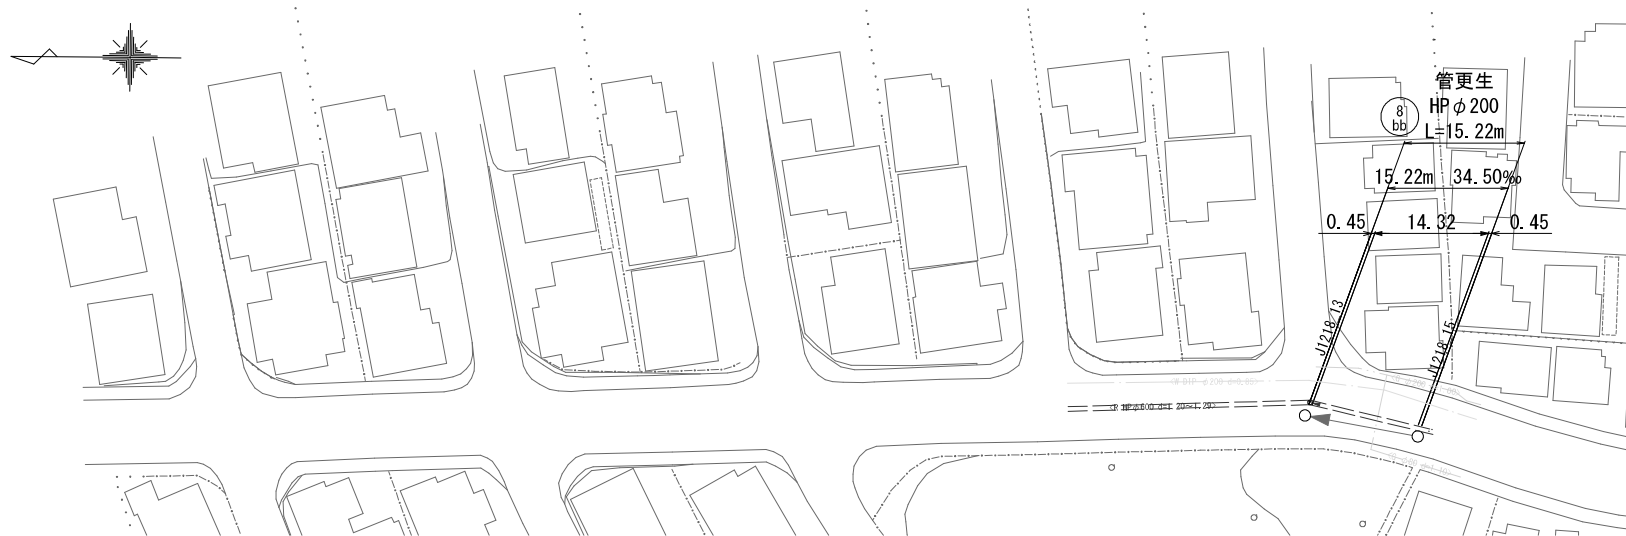


位置案内図 S=1:10,000




更生断面図

S=Non

自立管仕様
既設管径φ200mm

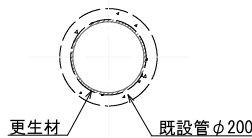

縦断面図 V=1 : 100
H=1 : 500

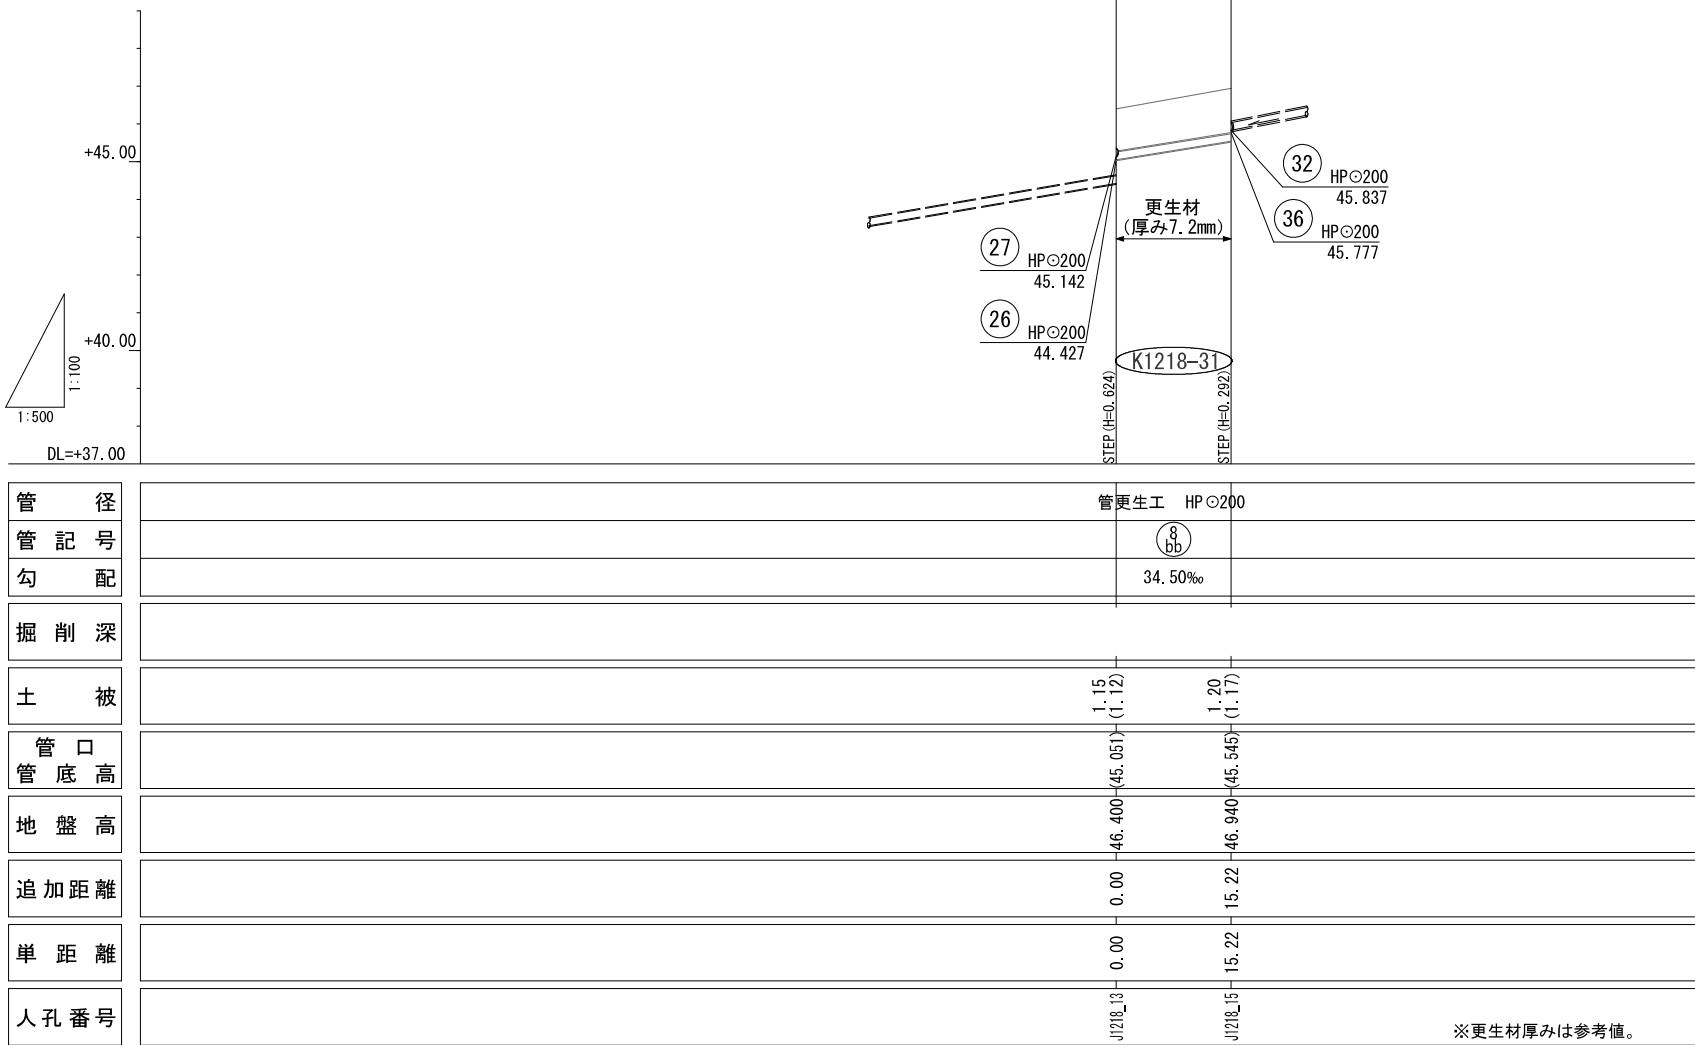

管 径	管更生工 HPφ200	
管 記 号	⑧ bb	
勾 配	34.50‰	
掘 削 深		
土 被	1.15 (1.12)	1.20 (1.17)
管 口 管 底 高	45.05	45.545
地 盤 高	46.400	46.940
追 加 距 離	0.00	15.22
単 距 離	0.00	15.22
人 孔 番 号	J1218_13	J1218_15

※更生材厚みは参考値。
※()内は既設管の数値を示す。

凡 例

名 称	記 号	線 種	備 考
水 道	W		
ガ ス	G		
電 気	E		
N T T	T		
雨 水	R	===	
下 水		———▶	


31					
工 種	令和8年度 宇治市公共下水道事業				
起工番号	渠線9-11				
工 事 名	宇治市公共下水道管線施設改築修繕工事（南陵町その8の2）				
施工箇所	宇治市 南陵町三丁目 地内				
図面種類	管更生工 (9) 平面図・縦断面図・断面図				
縮 尺	図 示				
課 長	照 査	設 計	製 図	写 図	
月 日	月 日	月 日	月 日	月 日	月 日
図面追次番号		13	業 / 中	11	

平面図 S=1 : 500

管更生工(10) S=1:500




縦断面図 V=1 : 100
H=1 : 500

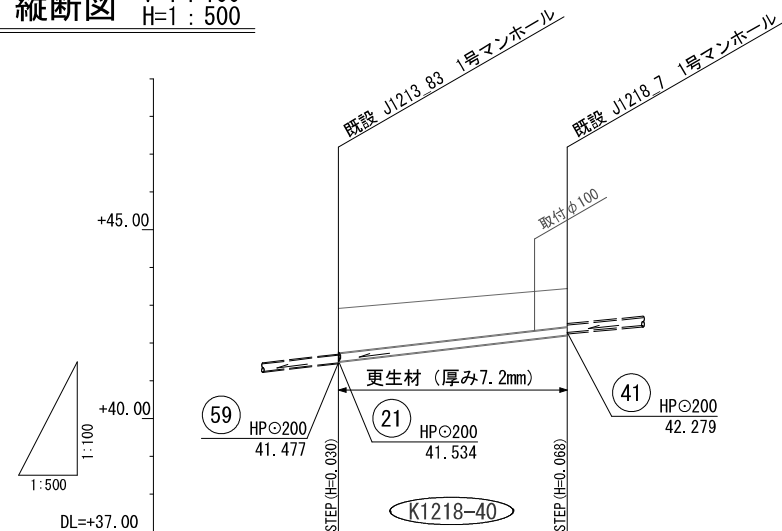

管 径	管更生工 HP φ200	
管 記 号	⑧ db	
勾 配	23.90‰	
掘 削 深		
土 被	1.21 (1.19)	1.03 (1.00)
管 口 管 底 高	42.920 (41.507)	43.440 (42.211)
地 盤 高	42.920	43.440
追 加 距 離	0.00	30.33
単 距 離	0.00	30.33
人 孔 番 号	J1213.83	J1218.7

※更生材厚みは参考値。
※()内は既設管の数値を示す。


位置案内図 S=1:10,000

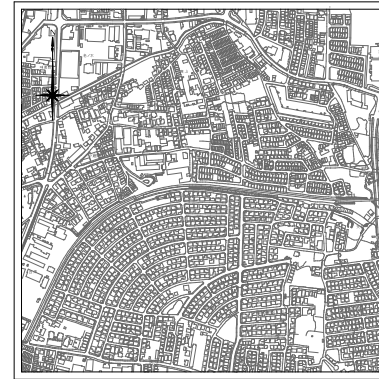

更生断面図

S=Non

自立管仕様
既設管径φ200mm

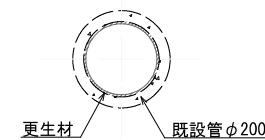

凡 例

名 称	記 号	線 種	備 考
水 道	W	——	
ガ ス	G	——	
電 気	E	——	
N T T	T	——	
雨 水	R	===	
下 水		——>	

④0					
工 種	令和8年度 宇治市公共下水道事業				
起工番号	渠線8-11				
工 事 名	宇治市公共下水道管線施設改築修繕工事（南陵町その8の2）				
施工箇所	宇治市 南陵町三丁目 地内				
図面種類	管更生工(10) 平面図・縦断面図・断面図				
縮 尺	図 示				
課 長	照 査	設 計	製 図	写 図	
月 日	月 日	月 日	月 日	月 日	
図面追次番号		13	業ノ中	12	

