


令和8年度工事箇所
宇治市公共下水道管路施設改築修繕工事（南陵町その9の1）

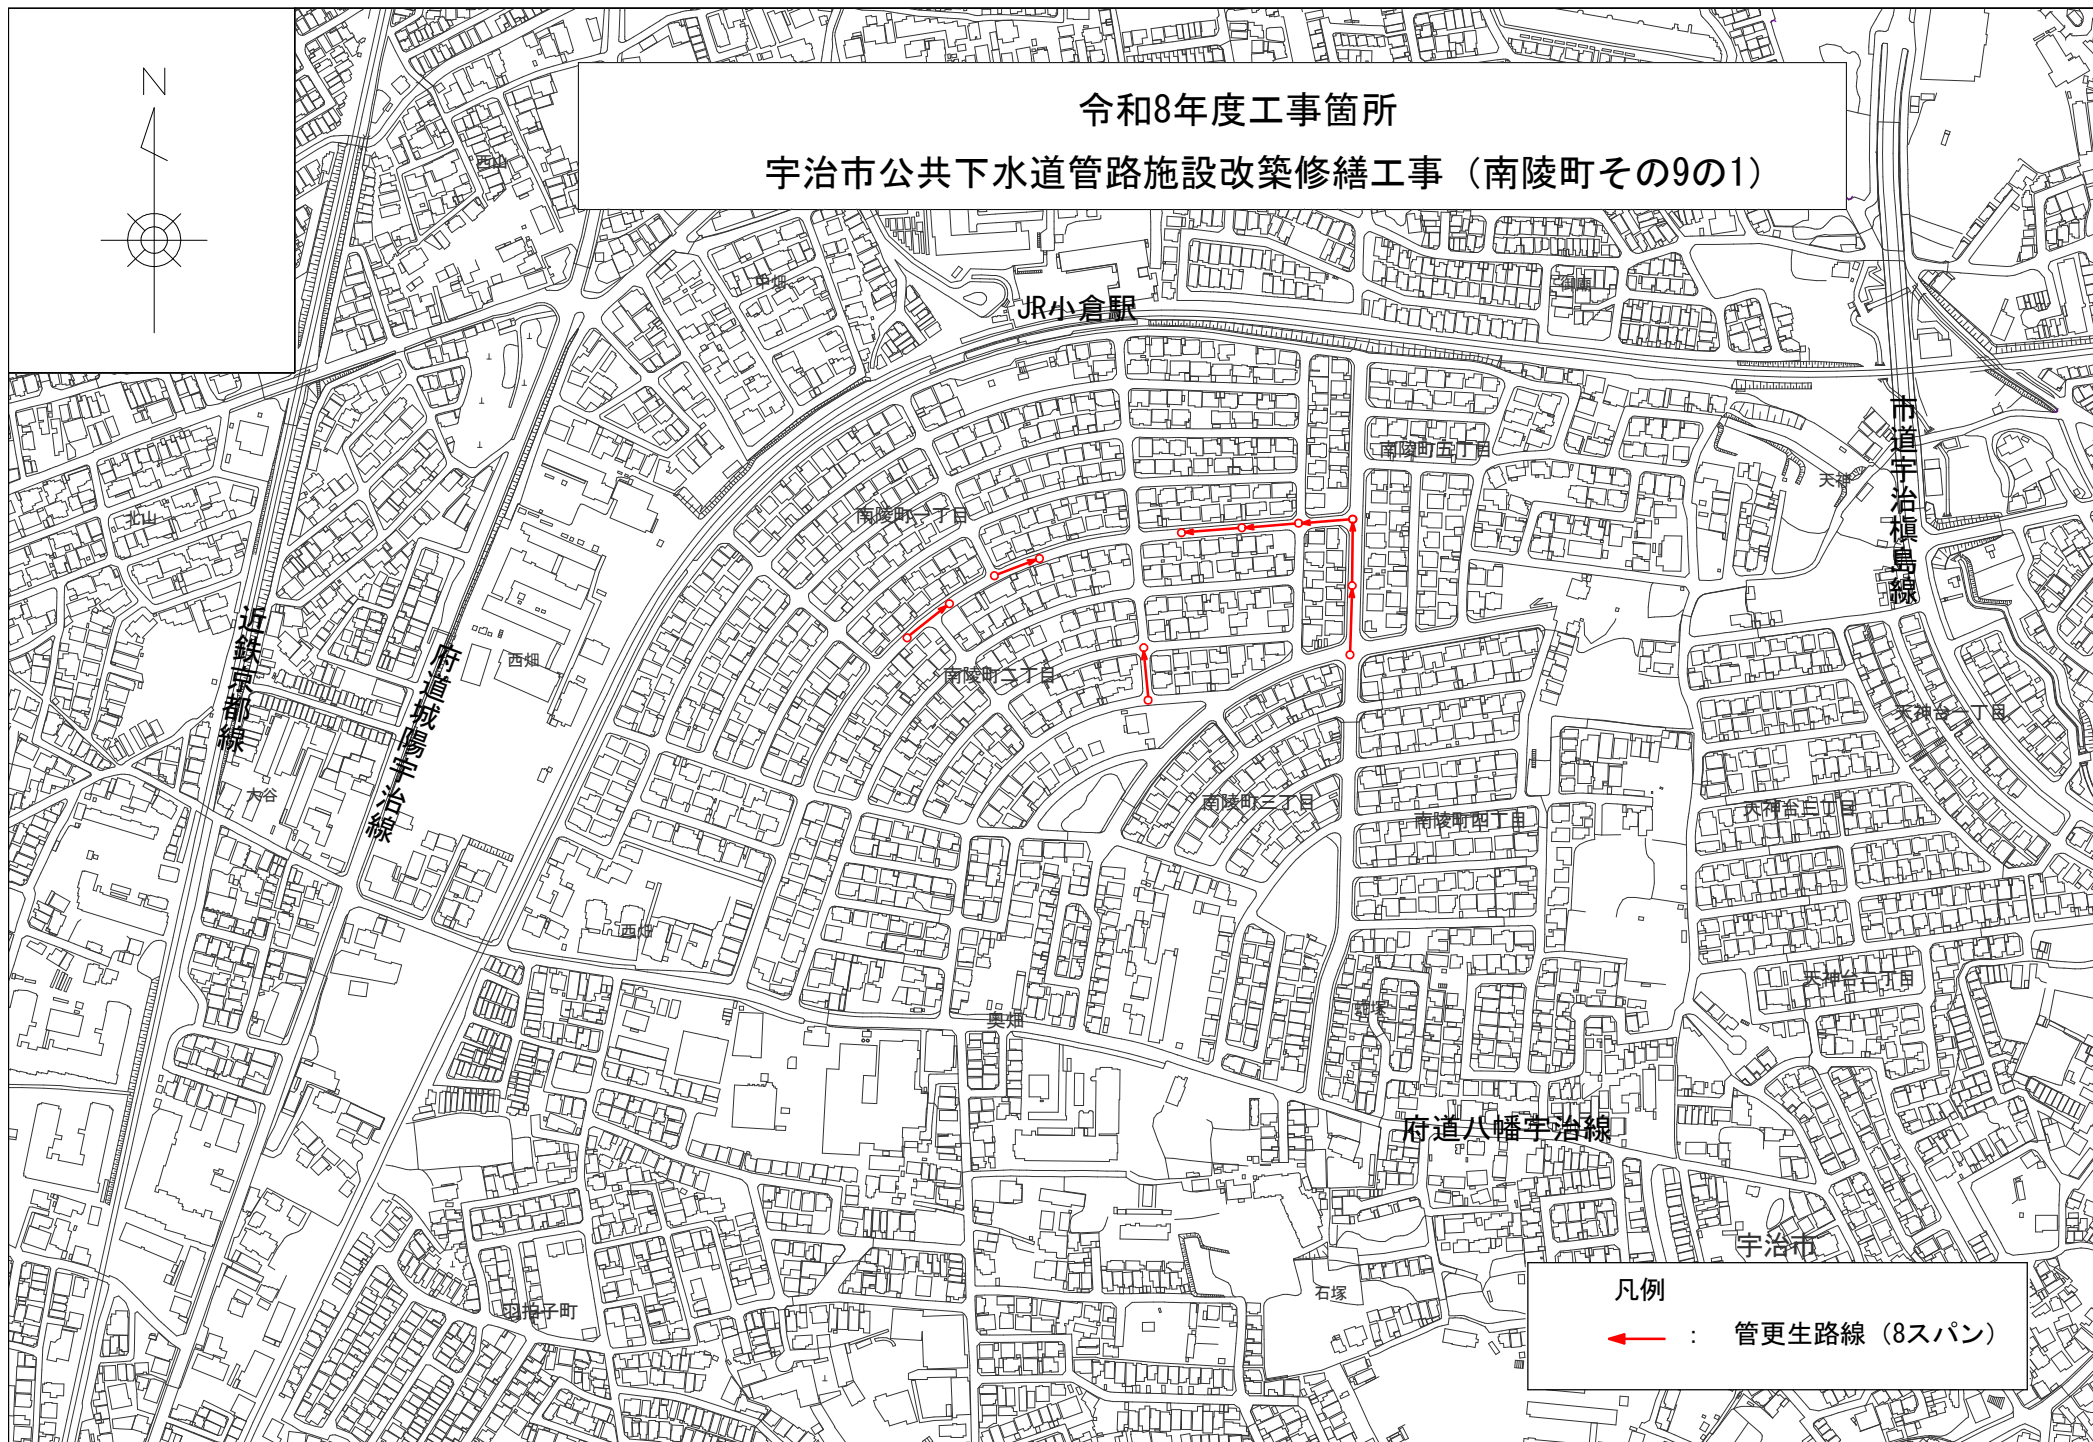

凡例

← : 管更生路線 (8スパン)