


位置図 S=1/5,000

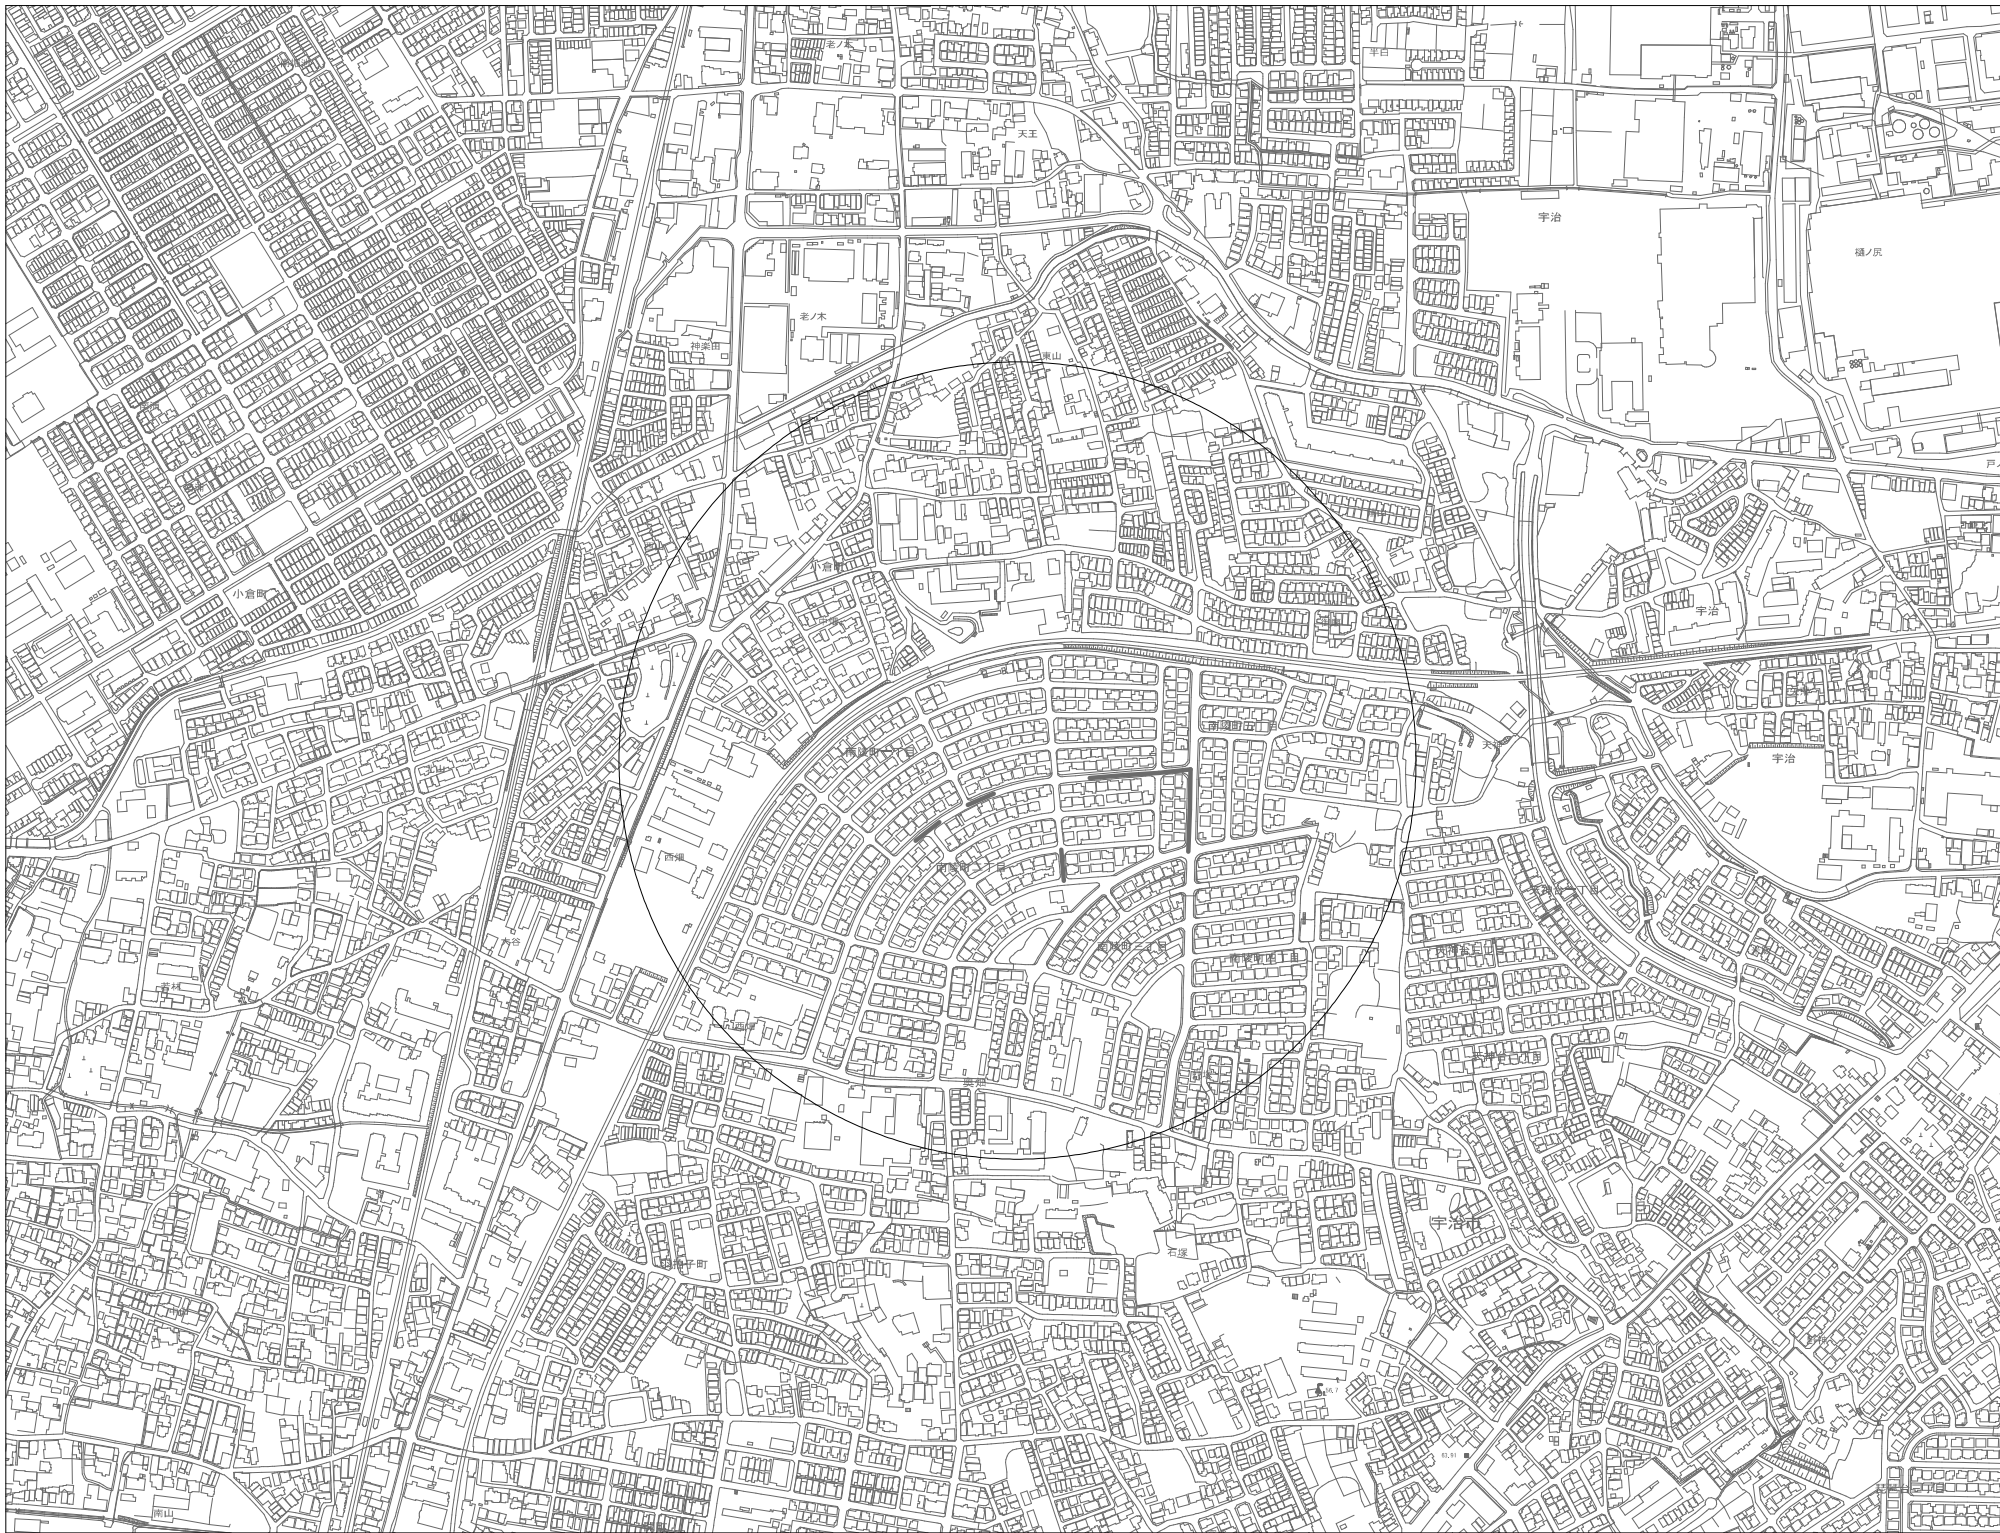

施工箇所

工 種	令和 8 年度 宇治市公共下水道事業				
起工番号	渠般 8-12				
工 事 名	宇治市公共下水道管路施設改良修繕工事（南陵町その 9 の 1）				
施工箇所	宇治市南陵町二丁目地内				
図面種類	位置図				
縮 尺	1 : 5000				
課 長	照 査	設 計	製 図	写 図	
月 日	月 日	月 日	月 日	月 日	月 日
図面追次番号		8 葉 / 中 1			




系統図 S=1/1,000




工 種	令和8年度 宇治市公共下水道事業				
起工番号	渠般 8-12				
工 事 名	宇治市公共下水道管路施設改築修繕工事（南陵町その9の1）				
施工箇所	宇治市南陵町二丁目地内				
図面種類	系統図				
縮 尺	1：1000				
課 長	照 査	設 計	製 図	写 図	
月 日	月 日	月 日	月 日	月 日	月 日
図面追次番号	8 葉 ノ 中 2				

平面図 S=1 : 500

管更生工 (1)

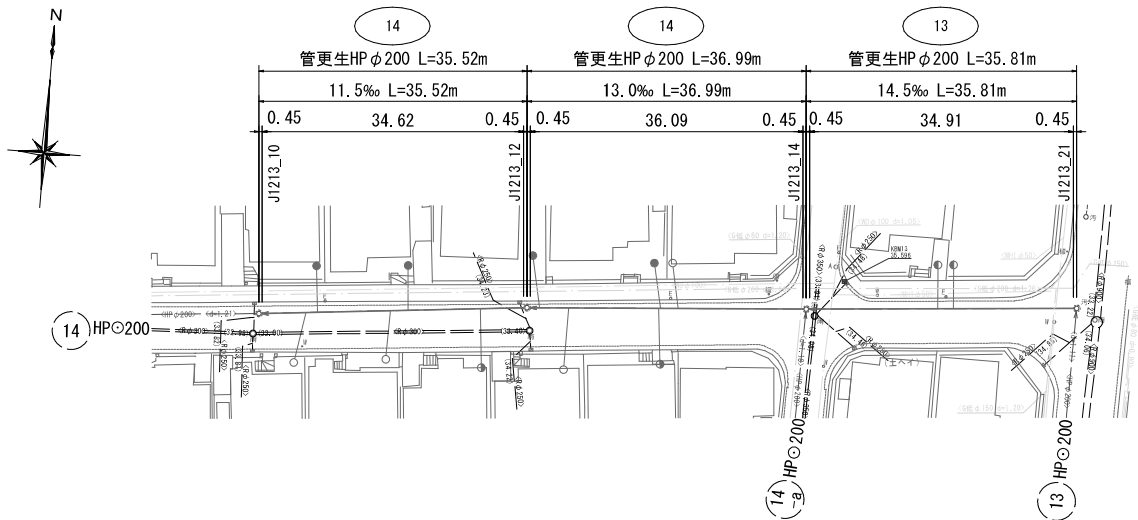


縦断面図 V=1 : 100
H=1 : 500

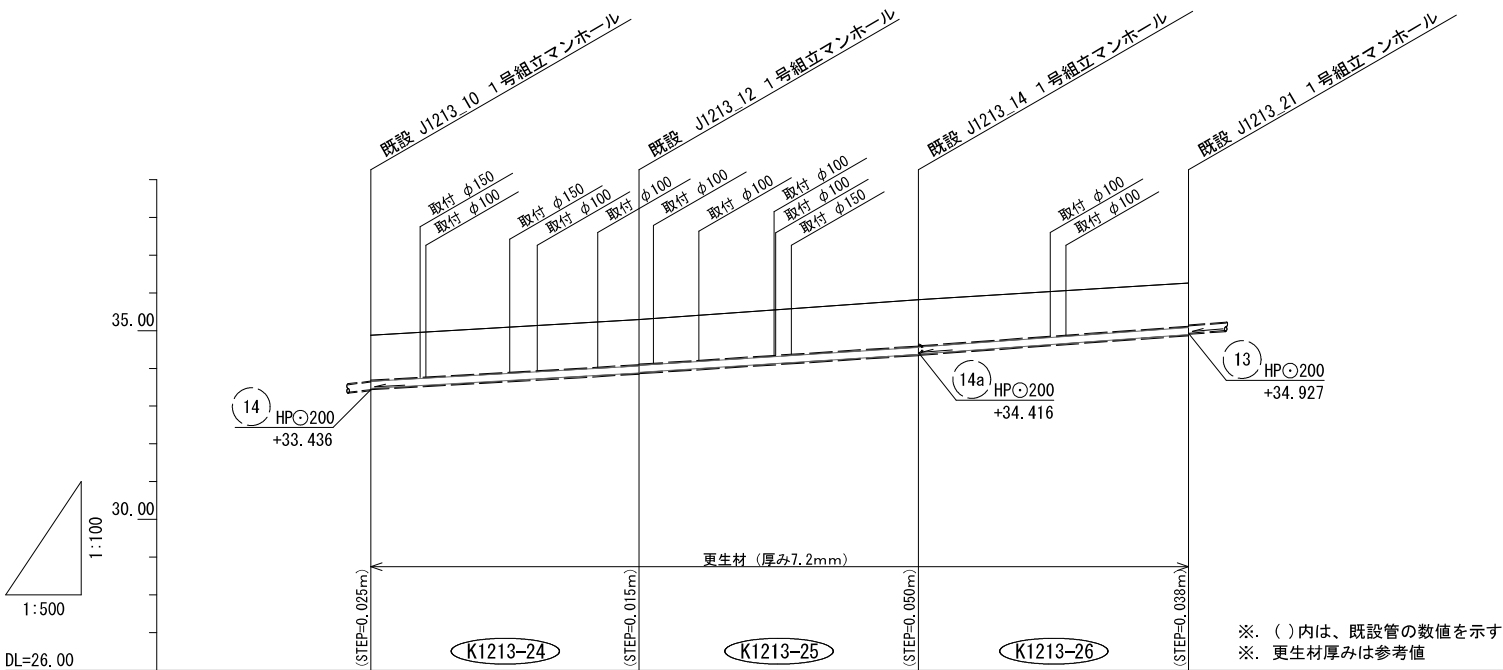

管 径	管更生工 HPφ200			
路 線 番 号	14		13	
勾 配	11.5‰	13.0‰	14.5‰	
掘 削 深				
土 被	1.22 (1.19)	1.22 (1.19) (1.18) 1.21	1.25 (1.23) (1.22) 1.25	1.17 (1.14)
管 口 管 底 高	34.461 (33.869) (33.884)	35.29 (34.869) (34.884)	35.82 (34.366) (34.371)	36.26 (34.889)
地 盤 高	34.88	35.29	35.82	36.26
追 加 距 離	0.00	35.52	72.51	108.32
単 距 離	0.00	35.52	36.99	35.81
人 孔 番 号	J1213_10	J1213_12	J1213_14	J1213_21


位置案内図 S=1:10,000

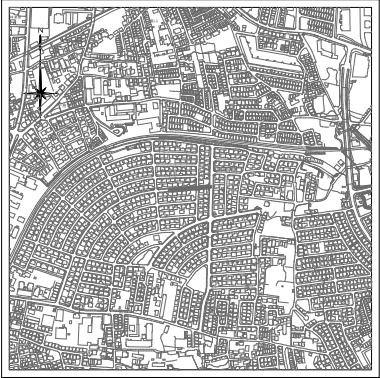

更生断面図

S=Non

自立管仕様
既設管径φ200mm

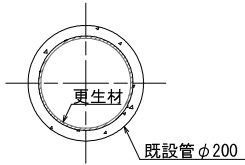


凡 例

名 称	記 号	線 種	備 考
水 道	W	----	
ガ ス	G	----	
電 気	E	----	
N T T	T	----	
雨 水	R	====	
下 水		====>	

24 25 26


工 種	令和8年度 宇治市公共下水道事業			
起工番号	渠般 8-12			
工 事 名	宇治市公共下水道管線施設改築移転工事 (南陵町その9の11)			
施工箇所	宇治市南陵町二丁目地内			
図面種類	管更生工 (1) 平面図・縦断面図			
縮 尺	図示			
課 長	照 査	設 計	製 図	写 図
月 日	月 日	月 日	月 日	月 日
図面追次番号	8 葉 / 中 3			

平面図 S=1 : 500

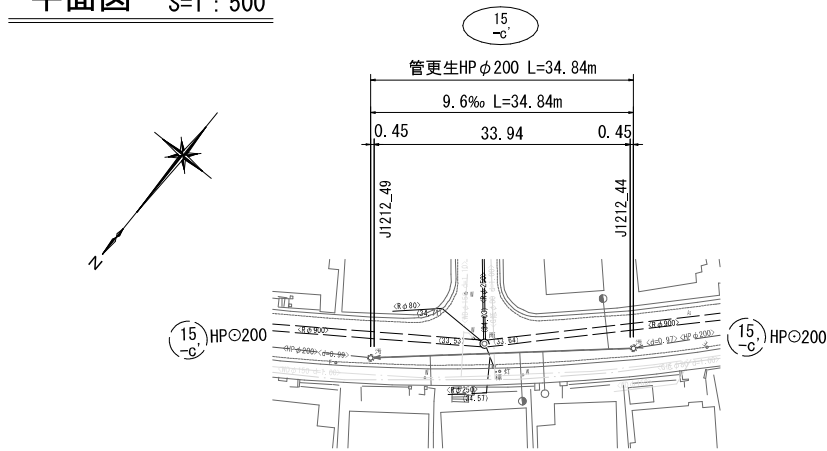


管更生工（2）

縦断面図 V=1 : 100
H=1 : 500

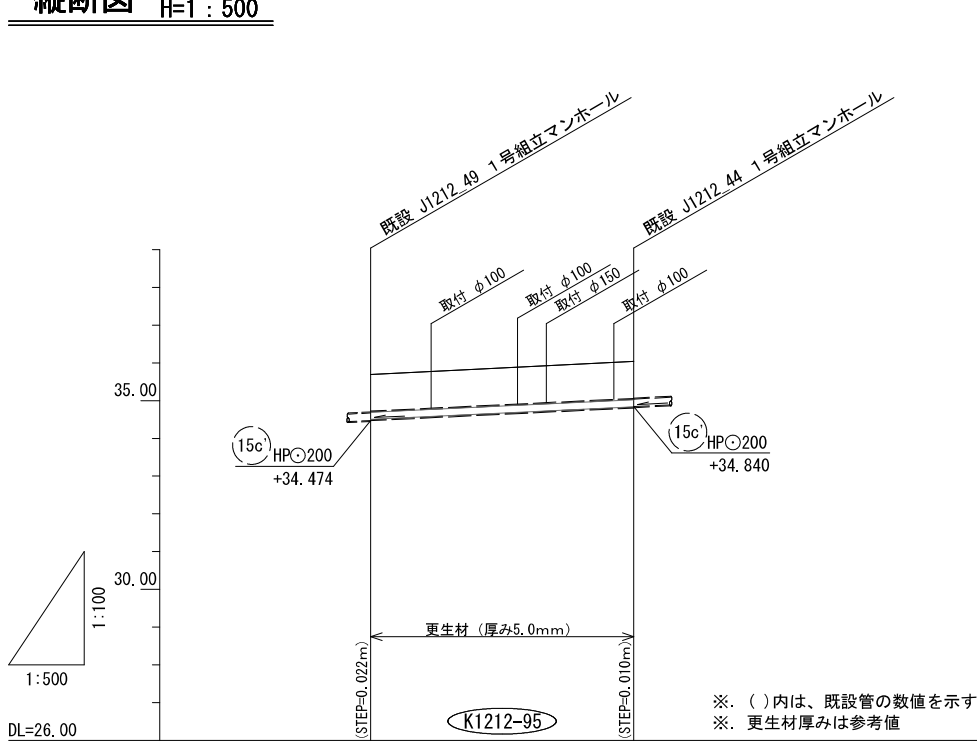


位置案内図 S=1:10,000

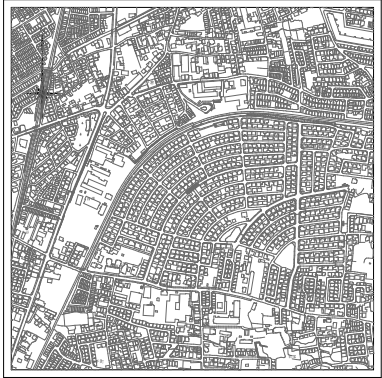

更生断面図

S=Non

自立管仕様
既設管径φ200mm

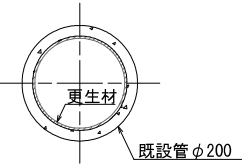

管 径	管更生工 HPφ200		
路 線 番 号	15c'		
勾 配	9.6‰		
掘 削 深			
土 被	0.99 (0.97)		1.01 (0.98)
管 口 管 底 高	34.496 (34.496)		34.830 (34.830)
地 盤 高	35.69		36.04
追 加 距 離	0.00		34.84
単 距 離	0.00		34.84
人 孔 番 号	J1212_49		J1212_44

凡 例

名 称	記 号	線 種	備 考
水 道	W		
ガ ス	G		
電 気	E		
N T T	T		
雨 水	R		
下 水			


95

工 種	令和8年度 宇治市公共下水道事業			
起工番号	渠般 8-12			
工 事 名	宇治市公共下水道管施設改築修繕工事（南陵町その9の1）			
施工箇所	宇治市南陵町二丁目地内			
図面種類	管更生工(2) 平面図・縦断面図			
縮 尺	図示			
課 長	照 査	設 計	製 図	写 図
月 日	月 日	月 日	月 日	月 日
図面追次番号		8 葉 / 中 4		


平面図 S=1 : 500

管更生工 (3)

位置案内図 S=1:10,000

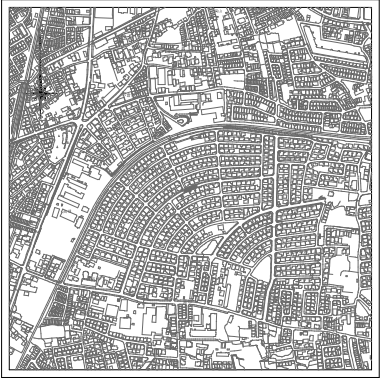


縦断面図 V=1 : 100
H=1 : 500

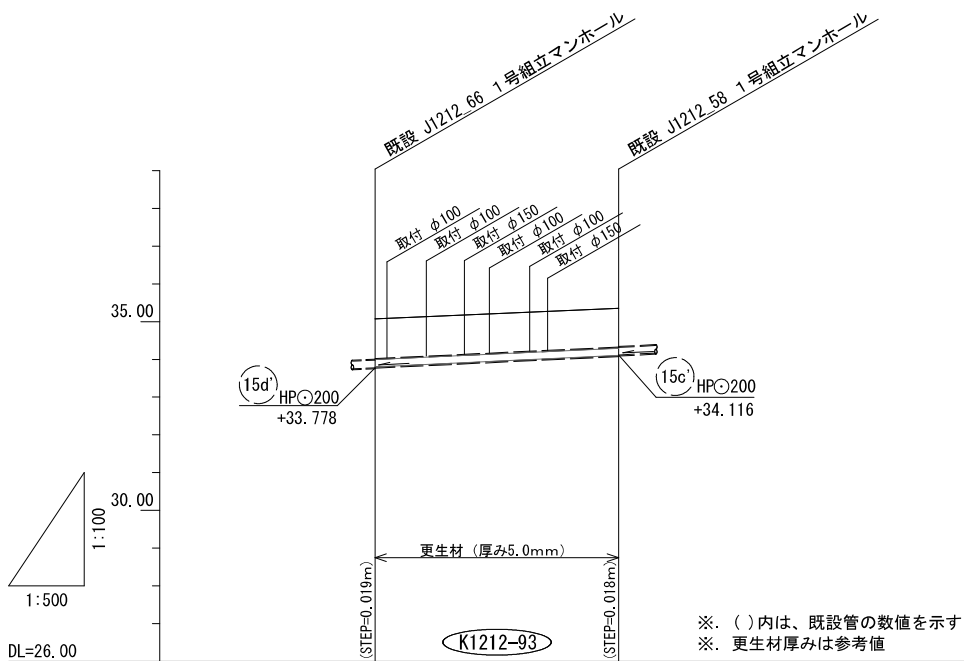

更生断面図

S=Non

自立管仕様
既設管径φ200mm

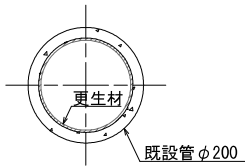


凡 例

名 称	記 号	線 種	備 考
水 道	W	——	
ガ ス	G	——	
電 気	E	——	
N T T	T	——	
雨 水	R	==	
下 水		——>	


管 径	管更生工 HPφ200		
路 線 番 号	15d'		
勾 配	9.3‰		
掘 削 深			
土 被	1.07 (1.05)	1.05 (1.03)	
管 口 管 底 高	33.797 (33.778)	34.098 (34.116)	
地 盤 高	35.07	35.35	
追 加 距 離	0.00	32.23	
単 距 離	0.00	32.23	
人 孔 番 号	J1212_66	J1212_58	

93				
工 種	令和8年度 宇治市公共下水道事業			
起工番号	渠般 8-12			
工 事 名	宇治市公共下水道管線施設改善修繕工事（南陵町その9の1）			
施工箇所	宇治市南陵町二丁目地内			
図面種類	管更生工(3) 平面図・縦断面図			
縮 尺	図示			
課 長	照 査	設 計	製 図	写 図
月 日	月 日	月 日	月 日	月 日
図面追次番号	8 葉 / 中 5			

平面図 S=1 : 500

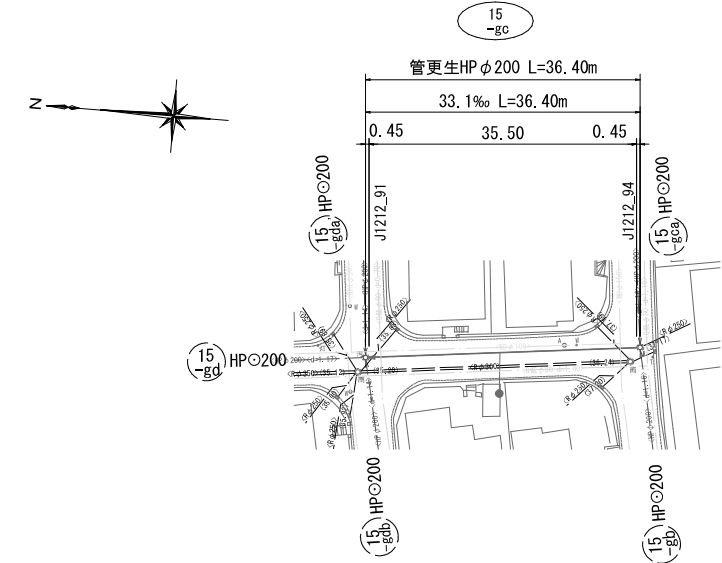


縦断面図 V=1 : 100
H=1 : 500

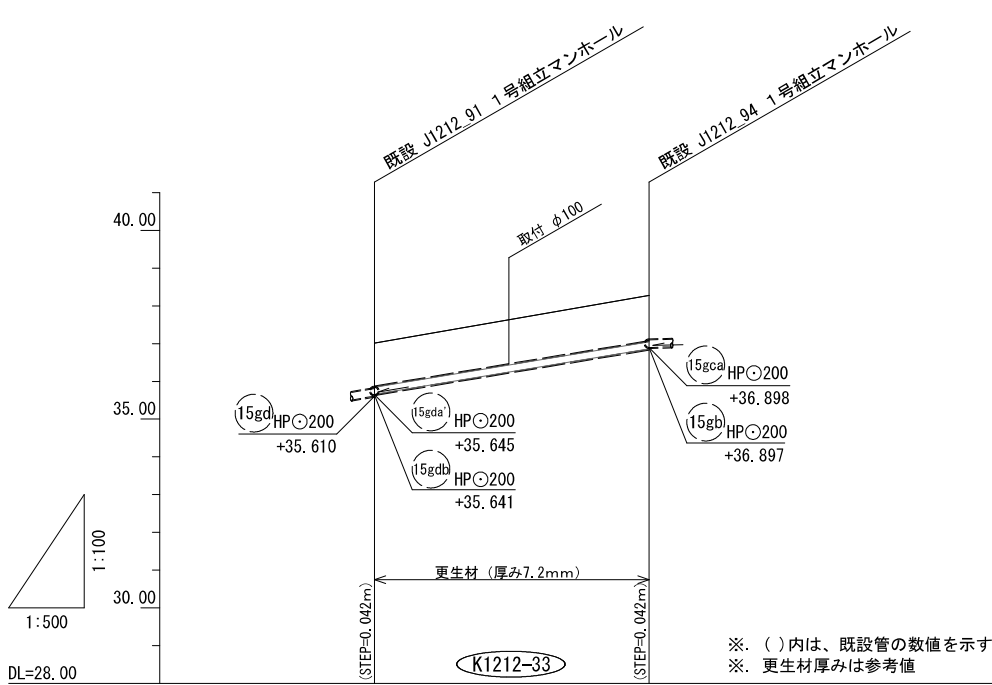

管 径	管更生工 HP φ200		
路 線 番 号	15gc		
勾 配	33.1‰		
掘 削 深			
土 被	1.16 (1.13)		1.23 (1.20)
管 口 管 底 高	35.652 (35.652)		36.855 (36.855)
地 盤 高	37.01		38.28
追 加 距 離	0.00		36.40
単 距 離	0.00		36.40
人 孔 番 号	J1212_91		J1212_94

管更生工 (4)


位置案内図 S=1:10,000

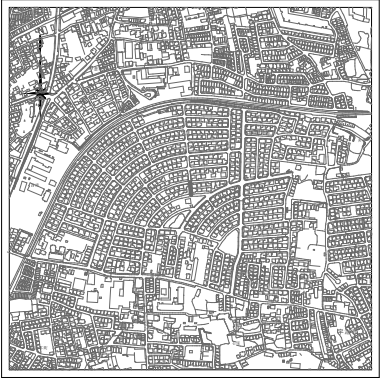

更生断面図

S=Non

自立管仕様
既設管径φ200mm

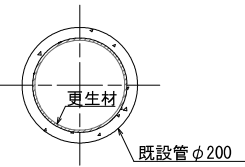

凡 例


名 称	記 号	線 種	備 考
水 道	W	——	
ガ ス	G	——	
電 気	E	——	
N T T	T	——	
雨 水	R	==	
下 水		——>	

33


工 種	令和8年度 宇治市公共下水道事業			
起工番号	渠股 8-12			
工 事 名	宇治市公共下水道管路施設改善修繕工事（南陵町その9の11）			
施工箇所	宇治市南陵町二丁目地内			
図面種類	管更生工(4) 平面図・縦断面図			
縮 尺	図示			
課 長	照 査	設 計	製 図	写 図
月 日	月 日	月 日	月 日	月 日
図面追次番号	8 葉 / 中 6			

管更生工（5）

平面図 S=1：500

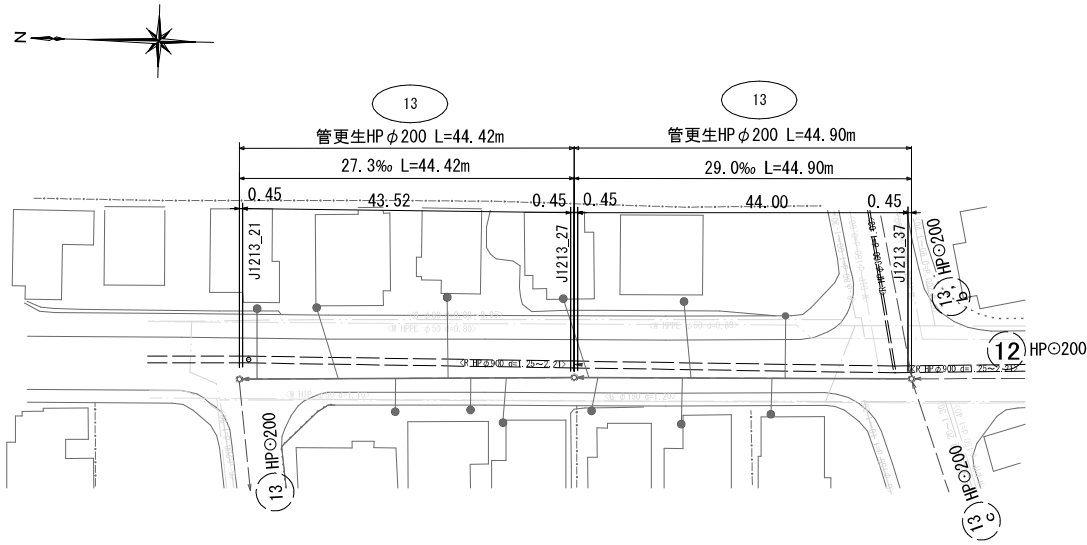


縦断面図 V=1：100
H=1：500

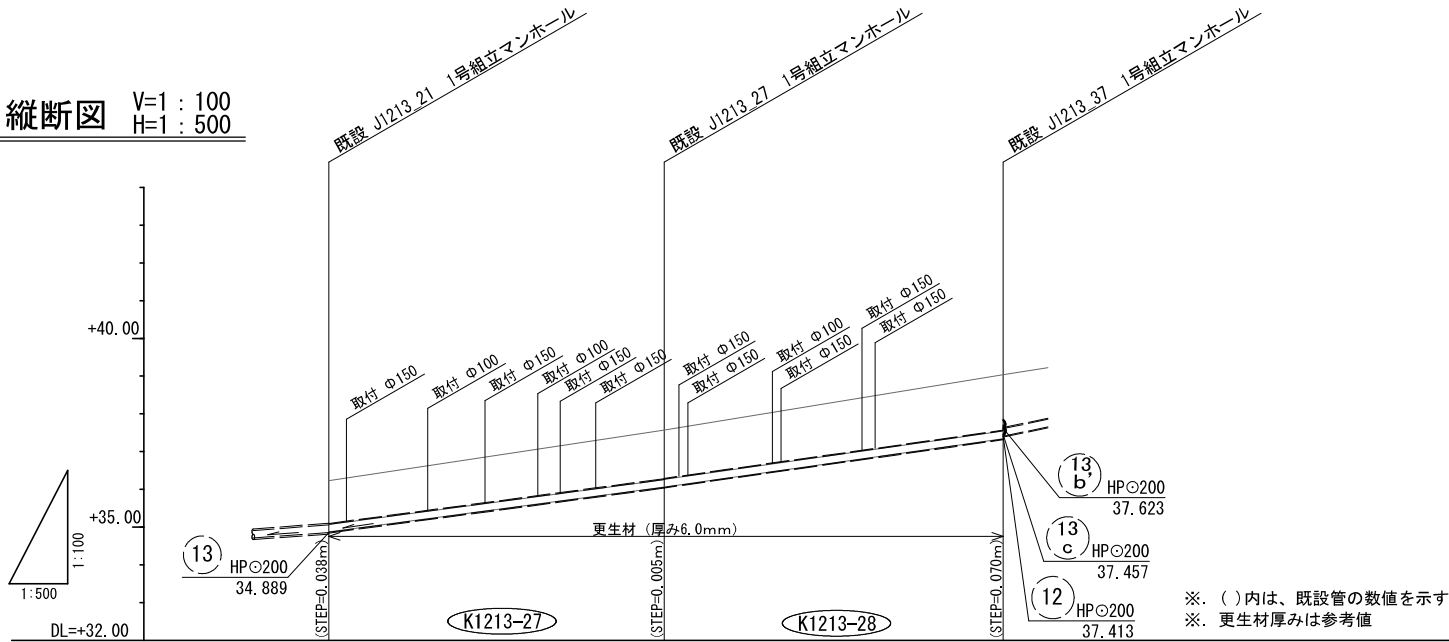

管 径	管更生工 HPφ200		
路 線 番 号	13		
勾 配	27.3‰	29.0‰	
掘 削 深			
土 被	1.13 (1.11)	1.31 (1.28) (1.30)	1.50 (1.47)
管 口 管 底 高	34.927 (34.260)	36.061 (35.570)	37.343 (36.040)
地 盤 高	36.260	37.570	39.040
追 加 距 離	0.00	44.42	89.32
単 距 離	0.00	44.42	44.90
人 孔 番 号	J1213.21	J1213.27	J1213.37


位置案内図 S=1:10,000

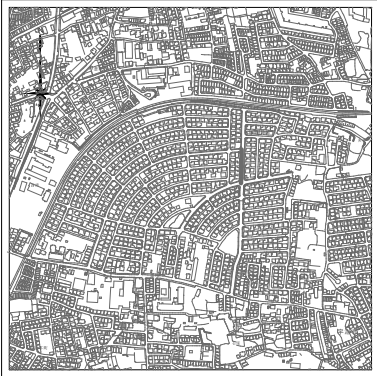

更生断面図

S=Non

自立管仕様
既設管径φ200mm

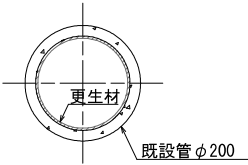

凡 例

名 称	記 号	線 種	備 考
水 道	W	----	
ガ ス	G	----	
電 気	E	----	
N T T	T	----	
雨 水	R	====	
下 水		====>	

27 28

工 種	令和8年度 宇治市公共下水道事業			
起工番号	渠般 8-12			
工 事 名	宇治市公共下水道管路施設改善修繕工事（南陵町その9の1）			
施工箇所	宇治市南陵町二丁目地内			
図面種類	管更生工（5） 平面図・縦断面図			
縮 尺	図示			
課 長	照 査	設 計	製 図	写 図
月 日	月 日	月 日	月 日	月 日
図面追次番号	8 葉 / 中 7			



付帯工 S=1/1,000

足掛け金物設置工 斜壁用 16本
直壁用 5本

足掛け金物設置工 斜壁用2本
直壁用1本
⑤ J1212-66

足掛け金物設置工 斜壁用2本
直壁用1本
⑥ J1212-58


足掛け金物設置工 斜壁用2本
直壁用1本
④ J1213-10

足掛け金物設置工 斜壁用2本
③ J1213-12

足掛け金物設置工 斜壁用2本
② J1213-21

足掛け金物設置工 斜壁用2本
① J1213-27

足掛け金物(参考)
S=Non

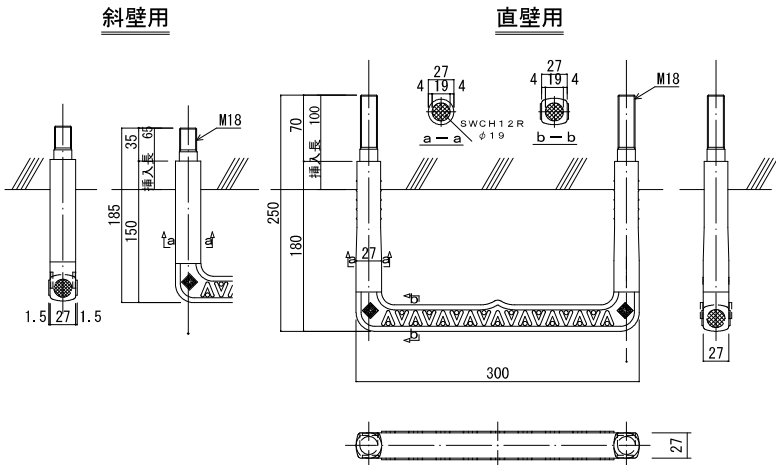

削孔詳細図(参考)
S=Non



- ※1 足掛け金物間隔は300mmを目安とし、組立マンホール部材端部から150mmの離隔を確保すること
- ※2 既設構造物への影響を考慮し、打ち込み式ではなく接着式とすること

足掛け金物設置工 斜壁用2本
直壁用1本
⑧ J1212-44

足掛け金物設置工 斜壁用2本
直壁用1本
⑦ J1212-49

工 種	令和8年度 宇治市公共下水道事業				
起工番号	渠般 8-12				
工 事 名	宇治市公共下水道管路施設改修補修工事（渠般その9の1）				
施工箇所	宇治市南陵町二丁目地内				
図面種類	付帯工				
縮 尺	1 : 1000				
課 長	照 査	設 計	製 図	写 図	
月 日	月 日	月 日	月 日	月 日	月 日
図面追次番号	8 葉 / 中 8				