


位置図 S=1/5,000

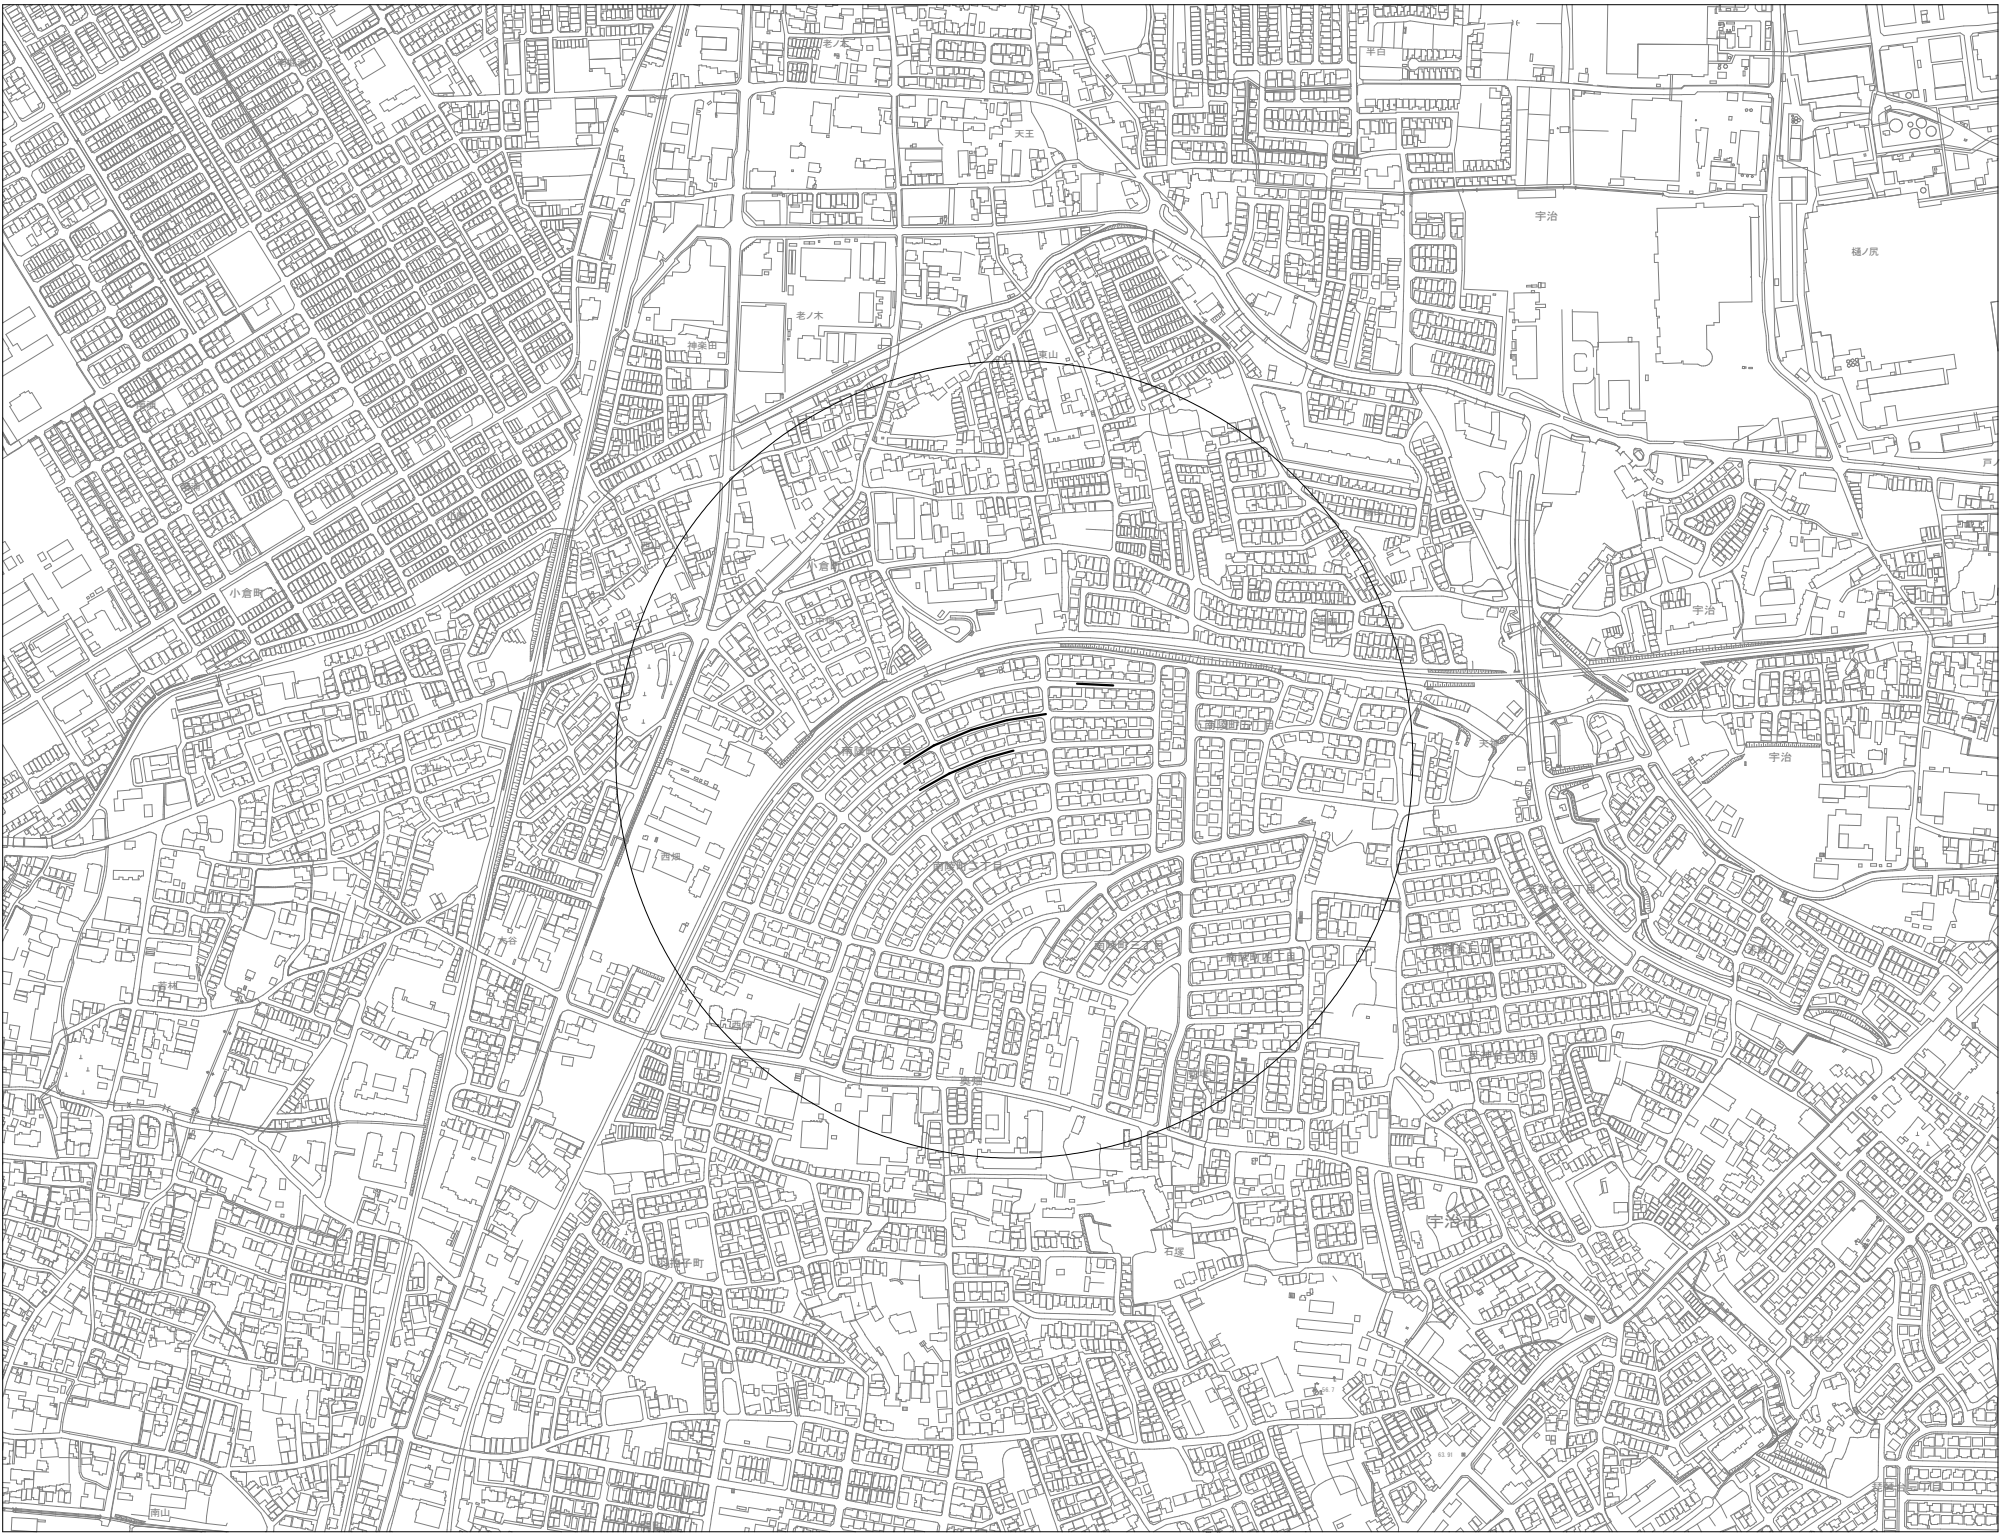

施工箇所

工 種	令和8年度 宇治市公共下水道事業				
起工番号	渠般9-13				
工 事 名	宇治市公共下水道管線施設改築修繕工事（南陵町その9の2）				
施工箇所	宇治市 南陵町一丁目 地内				
図面種類	位 置 図				
縮 尺	1：5000				
課 長	照 査	設 計	製 図	写 図	
月 日	月 日	月 日	月 日	月 日	月 日
図面追次番号		8	葉ノ中	1	




系統図 S=1/1,000




工 種	令和8年度 宇治市公共下水道事業				
起工番号	渠般9-13				
工 事 名	宇治市公共下水道管線施設改築修繕工事（南陵町その9の2）				
施工箇所	宇治市 南陵町一丁目 地内				
図面種類	系 統 図				
縮 尺	1：1000				
課 長	照 査	設 計	製 図	写 図	
月 日	月 日	月 日	月 日	月 日	月 日
図面追次番号		8	葉ノ中	2	

管更生工 (1)

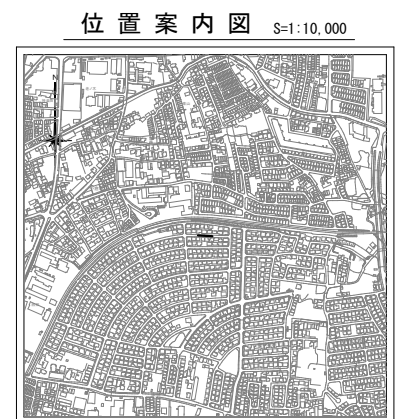

更生断面図

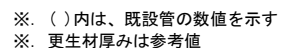


凡 例				
名 称	記 号	線 種	備 考	
水 道	W	—— ———		
ガ ス	G	—— ———		
電 気	E	—— ———		
N T T	T	—— ———		
雨 水	R	—— ———		
下 水		—— ——— 		


K1213-103		工 程				
		令和8年度 宇治市公共下水道事業				
		起工番号				
		渠般8-13				
		工 事 名				
		宇治市公共下水道管路施設改築修繕工事（南陵町その2の2）				
		施工箇所				
		宇治市 南陵町一丁目 地内				
		図面種類				
		管更生工（1） 平面図・縦断図				
		縮 尺				
		図 示				
		課 長				
		照 査				
		設 計				
		製 図				
		写 真				
		月 日				
		月 日				
		月 日				
		月 日				
		月 日				
		図面追次番号				
		8 葉ノ中 3				

平面図 S=1 : 500

管更生工（2）

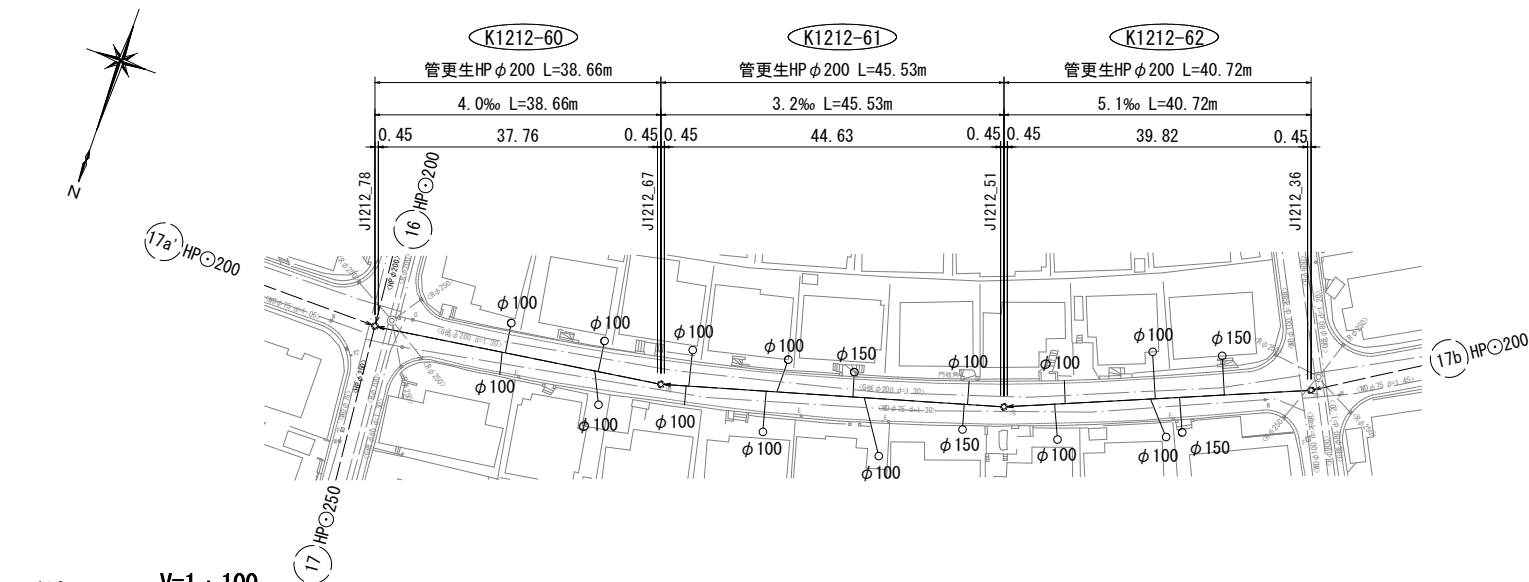


縦断面図 V=1 : 100
H=1 : 500

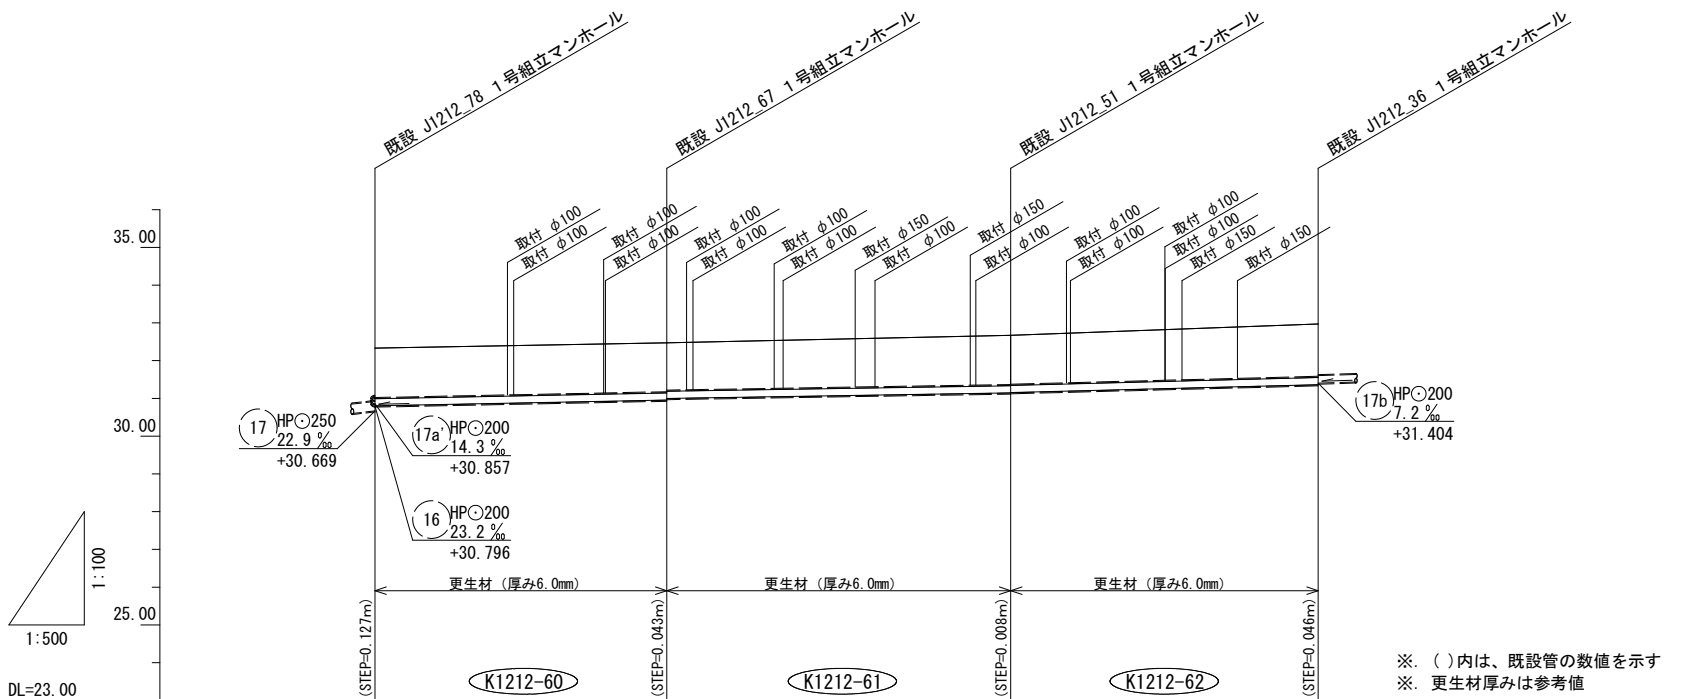

管 径	管更生工 HPφ200			
路 線 番 号	17c			
勾 配	4.0‰	3.2‰	5.1‰	
掘 削 深				
土 被	1.33 (1.31)	1.32 (1.29) (1.25) 1.27	1.33 (1.30) (1.29) 1.32	1.41 (1.39)
管 口 管 底 高	30.796 (30.796)	30.950 (30.950) (30.993)	31.141 (31.141) (31.148)	31.350 (31.350)
地 盤 高	32.33	32.47	32.67	32.97
追 加 距 離	0.00	38.66	84.19	124.91
単 距 離	0.00	38.66	45.53	40.72
人 孔 番 号	J1212_78	J1212_67	J1212_51	J1212_36


位置案内図 S=1:10,000

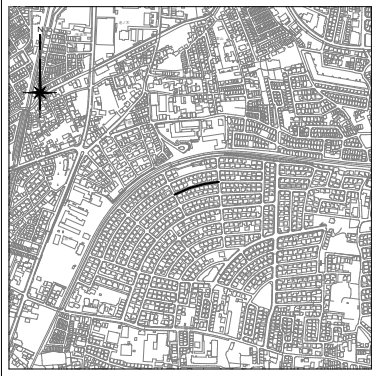

更生断面図

S=Non

自立管仕様
既設管径φ200mm

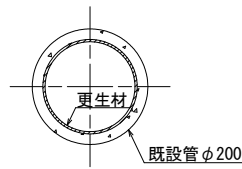

凡 例

名 称	記 号	線 種	備 考
水 道	W	——	
ガ ス	G	——	
電 気	E	——	
N T T	T	——	
雨 水	R	——	
下 水		——→	


K1212-60

K1212-61


K1212-62

工 種	令和8年度 宇治市公共下水道事業				
起工番号	渠般0-13				
工 事 名	宇治市公共下水道管線施設改築修繕工事（南陵町その9の2）				
施工箇所	宇治市 南陵町一丁目 地内				
図面種類	管更生工（2） 平面図・縦断面図				
縮 尺	図 示				
課 長	照 査	設 計	製 図	写 真	
月 日	月 日	月 日	月 日	月 日	月 日
図面追次番号	8 葉ノ中 4				

平面図 S=1 : 500

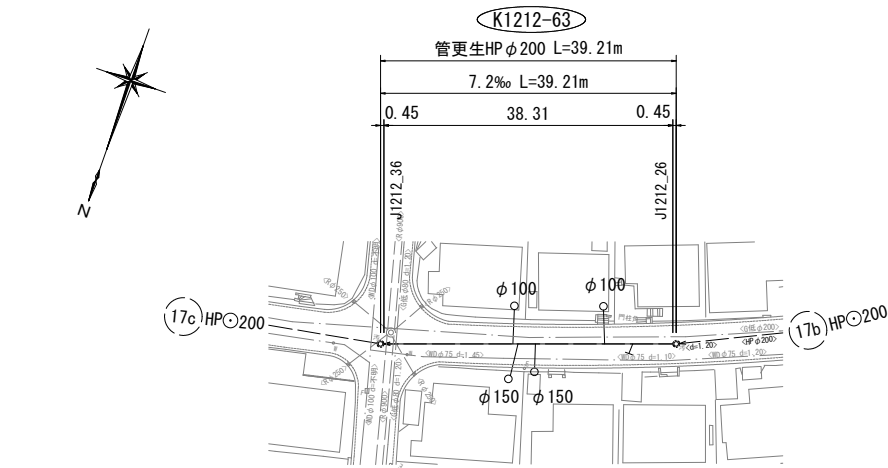


縦断面図 V=1 : 100
H=1 : 500

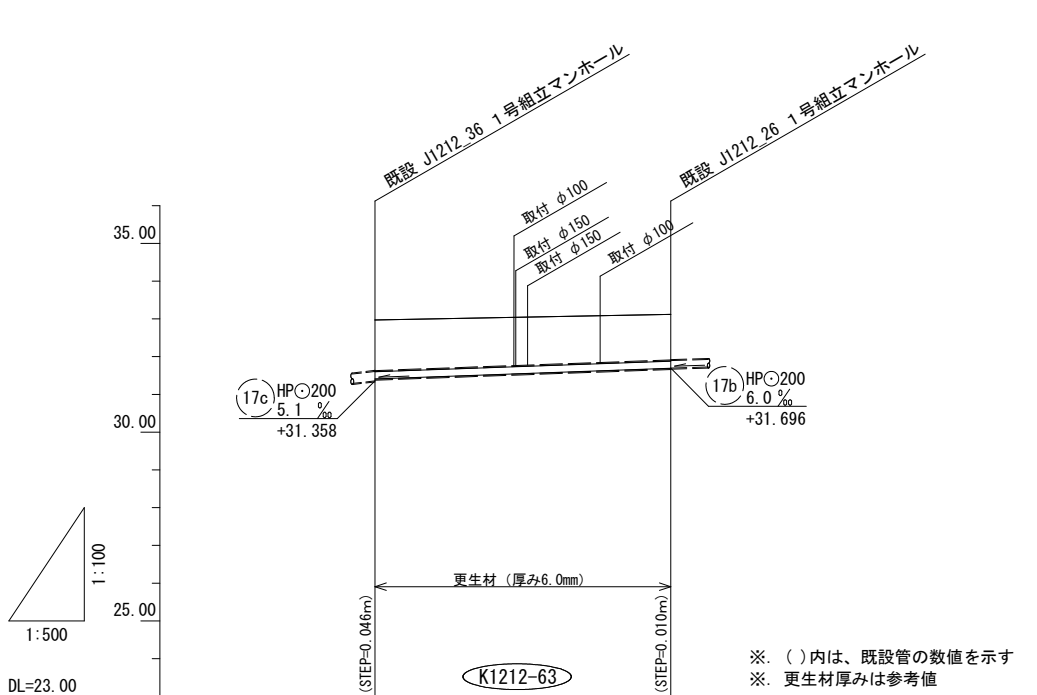

管 径	管更生工 HP φ200		
路 線 番 号	17b		
勾 配	7.2‰		
掘 削 深			
土 被	1.37 (1.34)		1.23 (1.21)
管 口 管 底 高	31.40		31.88
地 盤 高	32.97		33.12
追 加 距 離	0.00		39.21
単 距 離	0.00		39.21
人 孔 番 号	J1212_36		J1212_26

管更生工 (3)


位置案内図 S=1:10,000

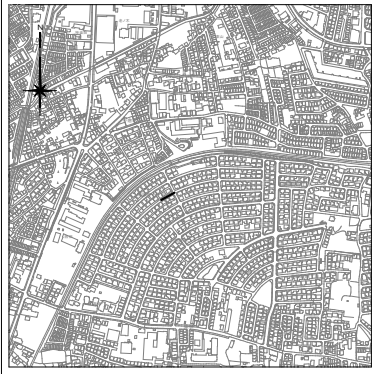

更生断面図

S=Non

自立管仕様
既設管径 φ200mm

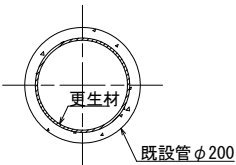

凡 例

名 称	記 号	線 種	備 考
水 道	W	——	
ガ ス	G	——	
電 気	E	——	
N T T	T	——	
雨 水	R	——	
下 水		——>	


K1212-63

工 種	令和8年度 宇治市公共下水道事業				
起工番号	渠般9-13				
工 事 名	宇治市公共下水道管線施設改築修繕工事（南陵町その2）				
施工箇所	宇治市 南陵町一丁目 地内				
図面種類	管更生工 (3) 平面図・縦断面図				
縮 尺	図 示				
課 長	照 査	設 計	製 図	写 真	
月 日	月 日	月 日	月 日	月 日	月 日
図面追次番号	8 葉ノ中 5				


平面図 S=1 : 500

管更生工（4）

位置案内図 S=1:10,000

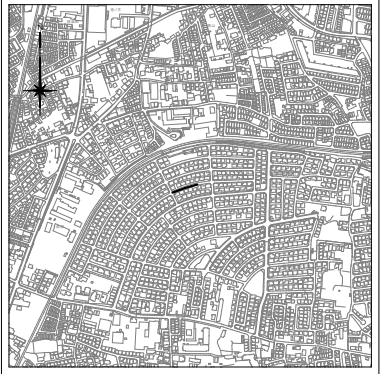


縦断面図 V=1 : 100
H=1 : 500

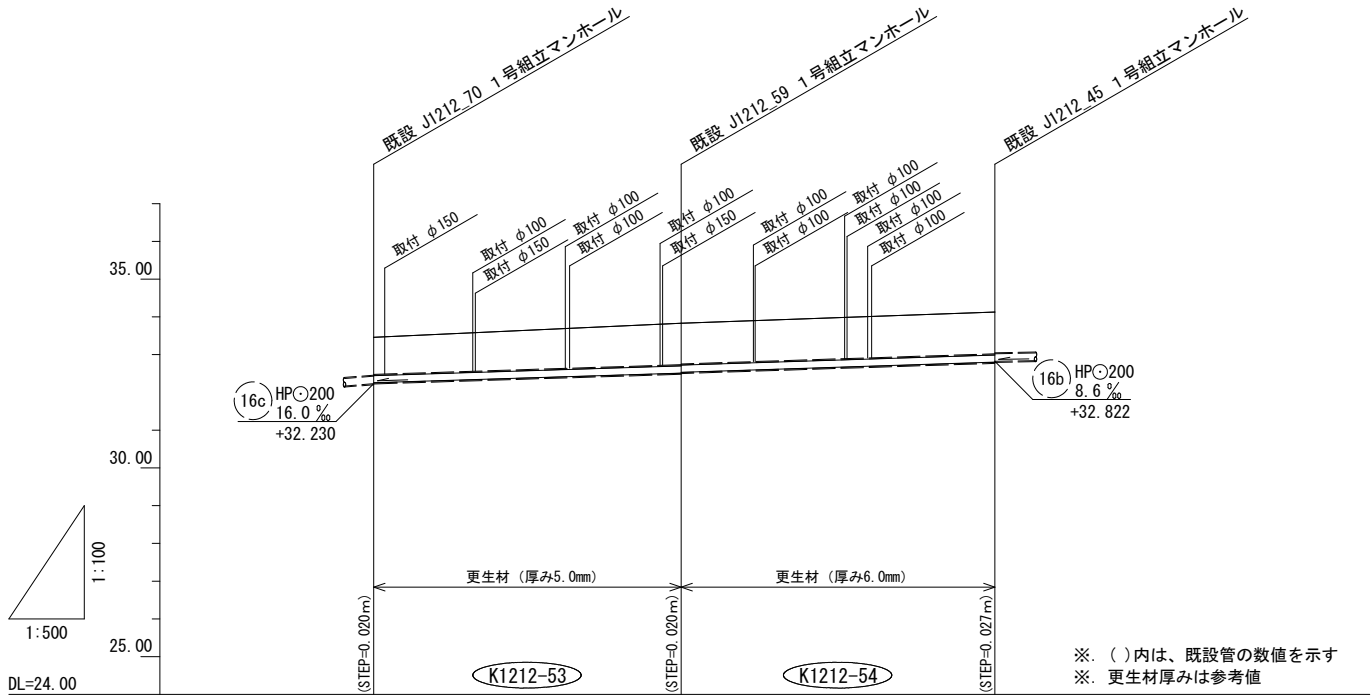

更生断面図

S=Non

自立管仕様
既設管径φ200mm

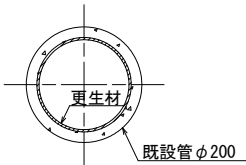

管 径	管更生工 HPφ200		
路 線 番 号	16c		
勾 配	6.3‰	6.4‰	
掘 削 深			
土 被	1.01 (0.98)	1.12 (1.10) (1.08) 1.10	1.14 (1.11)
管 口 高	32.250 (32.507) (32.527)	32.507 (32.527)	32.795 (32.795)
地 盤 高	33.46	33.83	34.13
追 加 距 離	0.00	40.73	82.29
単 距 離	0.00	40.73	41.56
人 孔 番 号	J1212_70	J1212_59	J1212_45

凡 例

名 称	記 号	線 種	備 考
水 道	W	——	
ガ ス	G	——	
電 気	E	——	
N T T	T	——	
雨 水	R	——	
下 水		——→	

K1212-53


K1212-54

工 種	令和8年度 宇治市公共下水道事業				
起工番号	渠般9-13				
工 事 名	宇治市公共下水道管線施設改築修繕工事（南陵町その9の2）				
施工箇所	宇治市 南陵町一丁目 地内				
図面種類	管更生工（4） 平面図・縦断面図				
縮 尺	図 示				
課 長	照 査	設 計	製 図	写 真	
月 日	月 日	月 日	月 日	月 日	月 日
図面追次番号	8 業ノ中 6				


平面図 S=1 : 500

管更生工 (5)

位置案内図 S=1:10,000

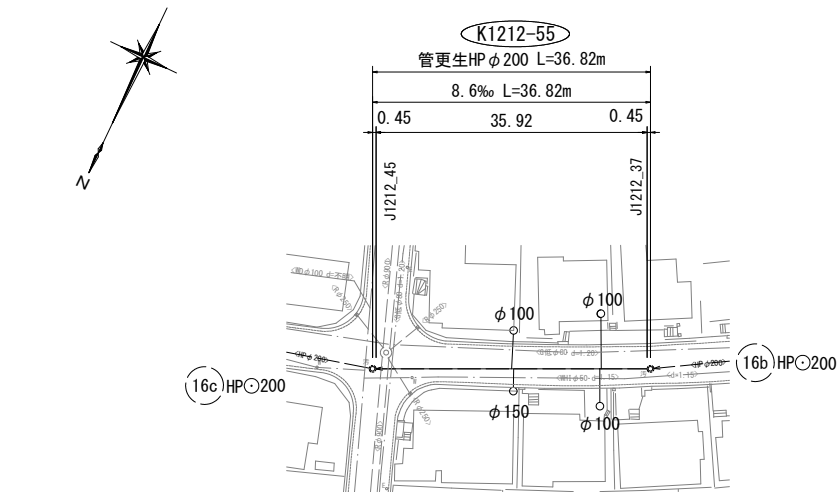


縦断面図 V=1 : 100
H=1 : 500

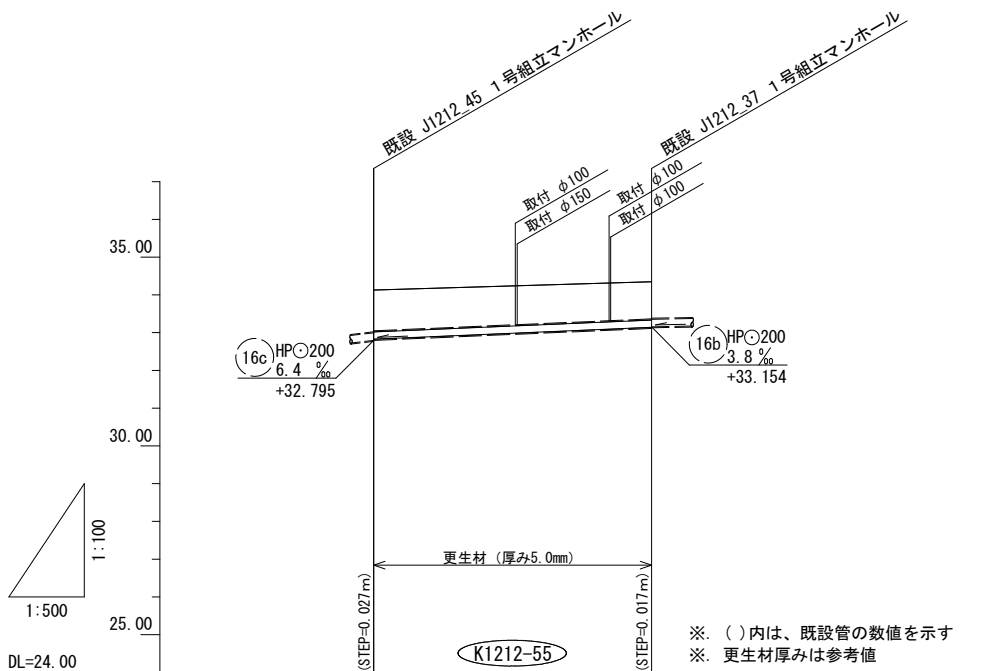

更生断面図

S=Non

自立管仕様
既設管径 φ200mm

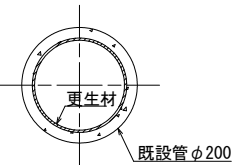

管 径	管更生工 HP φ200		
路 線 番 号	16b		
勾 配	8.6‰		
掘 削 深			
土 被	1.31 (1.08)	1.21 (0.99)	
管 口 管 底 高	32.822	33.137	
地 盤 高	34.13	34.35	
追 加 距 離	0.00	36.82	
単 距 離	0.00	36.82	
人 孔 番 号	J1212_45	J1212_37	


凡 例

名 称	記 号	線 種	備 考
水 道	W	——	
ガ ス	G	——	
電 気	E	——	
N T T	T	——	
雨 水	R	——	
下 水		——>	

K1212-55

工 種	令和8年度 宇治市公共下水道事業				
起工番号	渠般9-13				
工 事 名	宇治市公共下水道管線施設改築修繕工事（南陵町その9の2）				
施工箇所	宇治市 南陵町一丁目 地内				
図面種類	管更生工 (5) 平面図・縦断面図				
縮 尺	図 示				
課 長	照 査	設 計	製 図	写 図	
月 日	月 日	月 日	月 日	月 日	月 日
図面追次番号	8 葉ノ中 7				

付帯上図 $S=1/1,000$

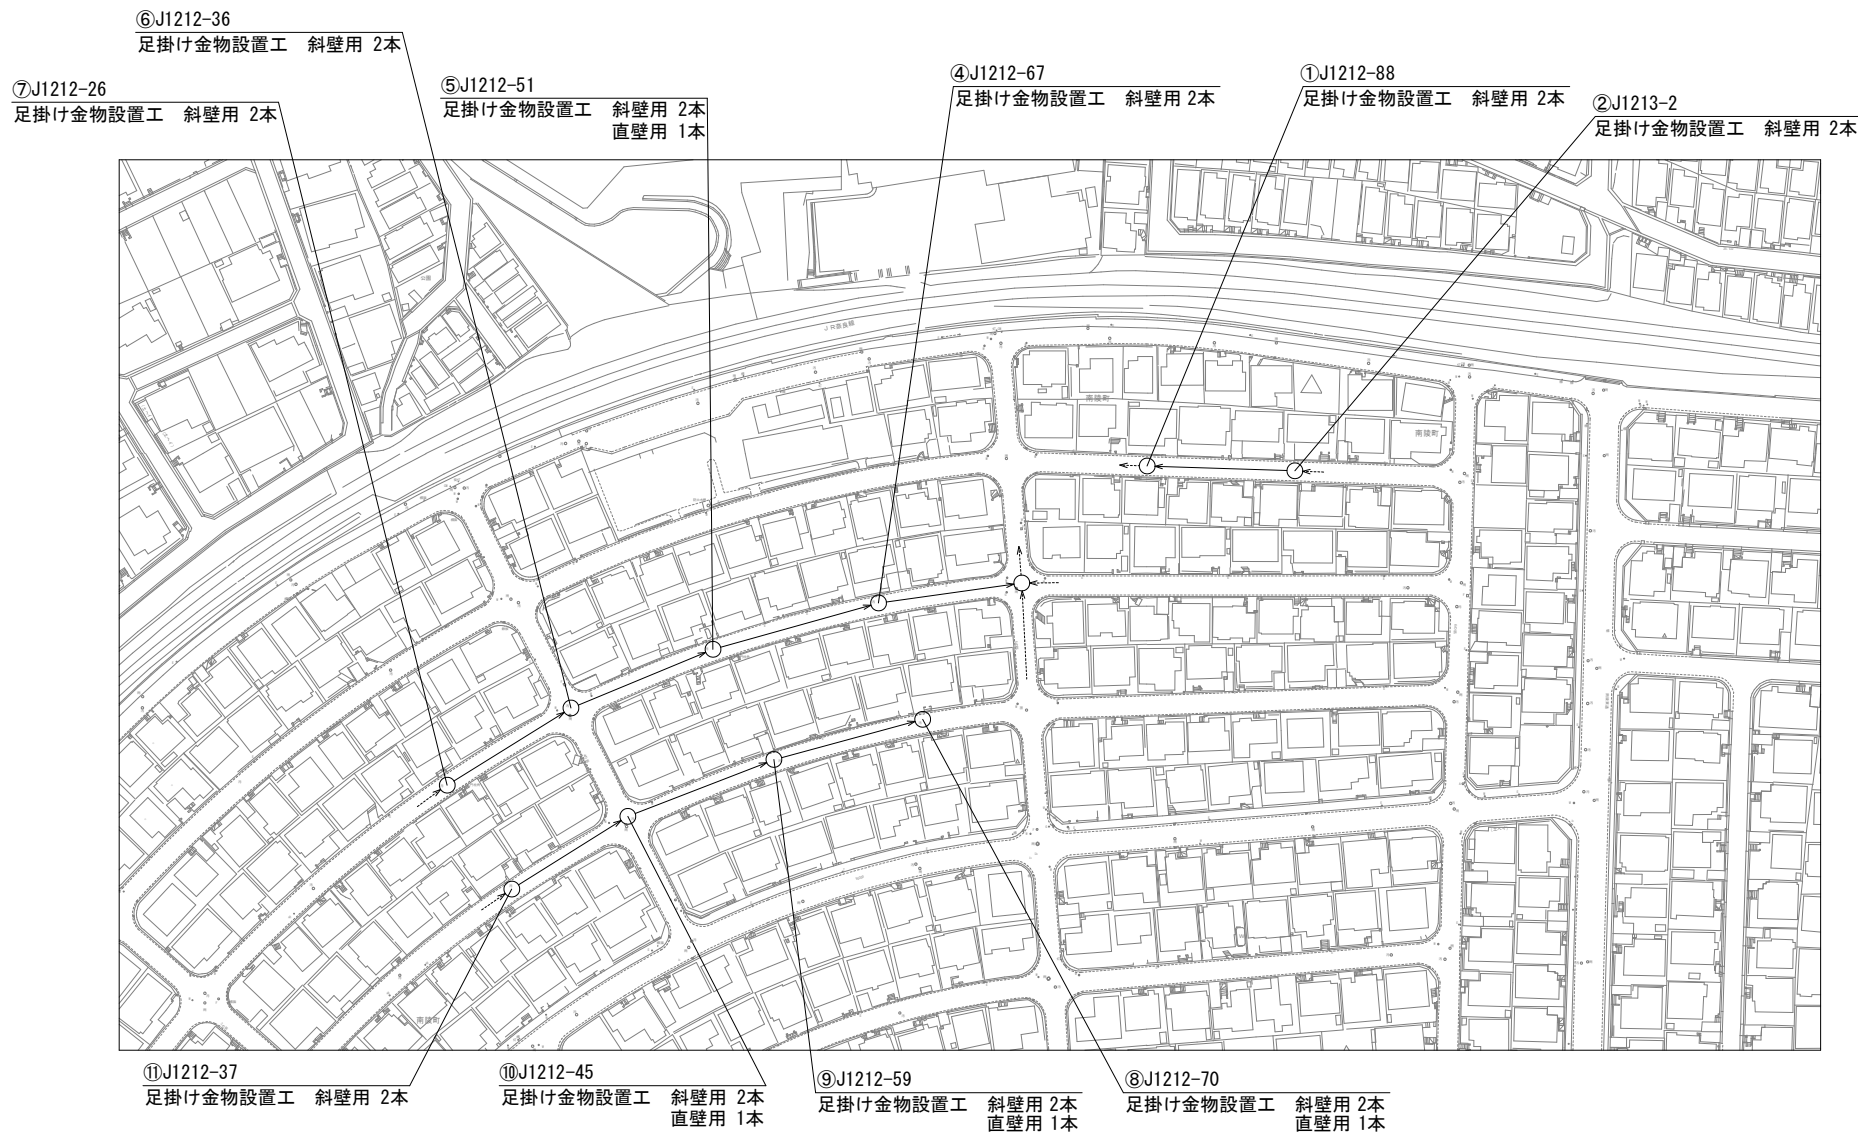


斜壁用	N = 20本
直壁用	N = 4本

S=Non

斜壁用

直壁用

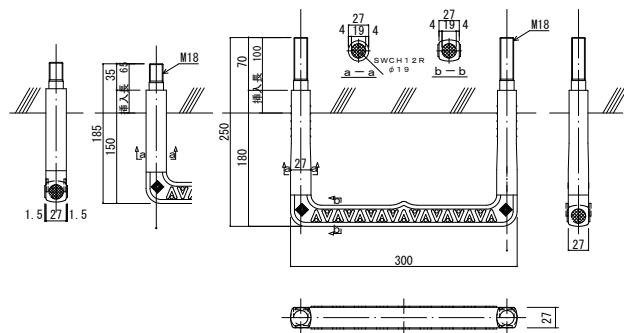

S=Non

斜壁用

直壁用



- ※1 足掛け金物間隔は300mmを目安とし、
組立マンホール部材端部から150mmの
離隔を確保すること
- ※2 既設構造物への影響を考慮し、
打ち込み式ではなく接着式とすること

工 程	令和8年度 宇治市公共下水道事業				
起工番号	渠般8-13				
工 事 名	宇治市公共下水道管線施設改善修繕工事（南陵町その②の2）				
施工箇所	宇治市 南陵町一丁目 地内				
図面種類	付帯工図				
縮 尺	図 示				
課 長	照 査	設 計	製 図	写 真	図
月 日	月 日	月 日	月 日	月 日	月 日
図面追次番号		8 案ノ中			8