


付近見取図

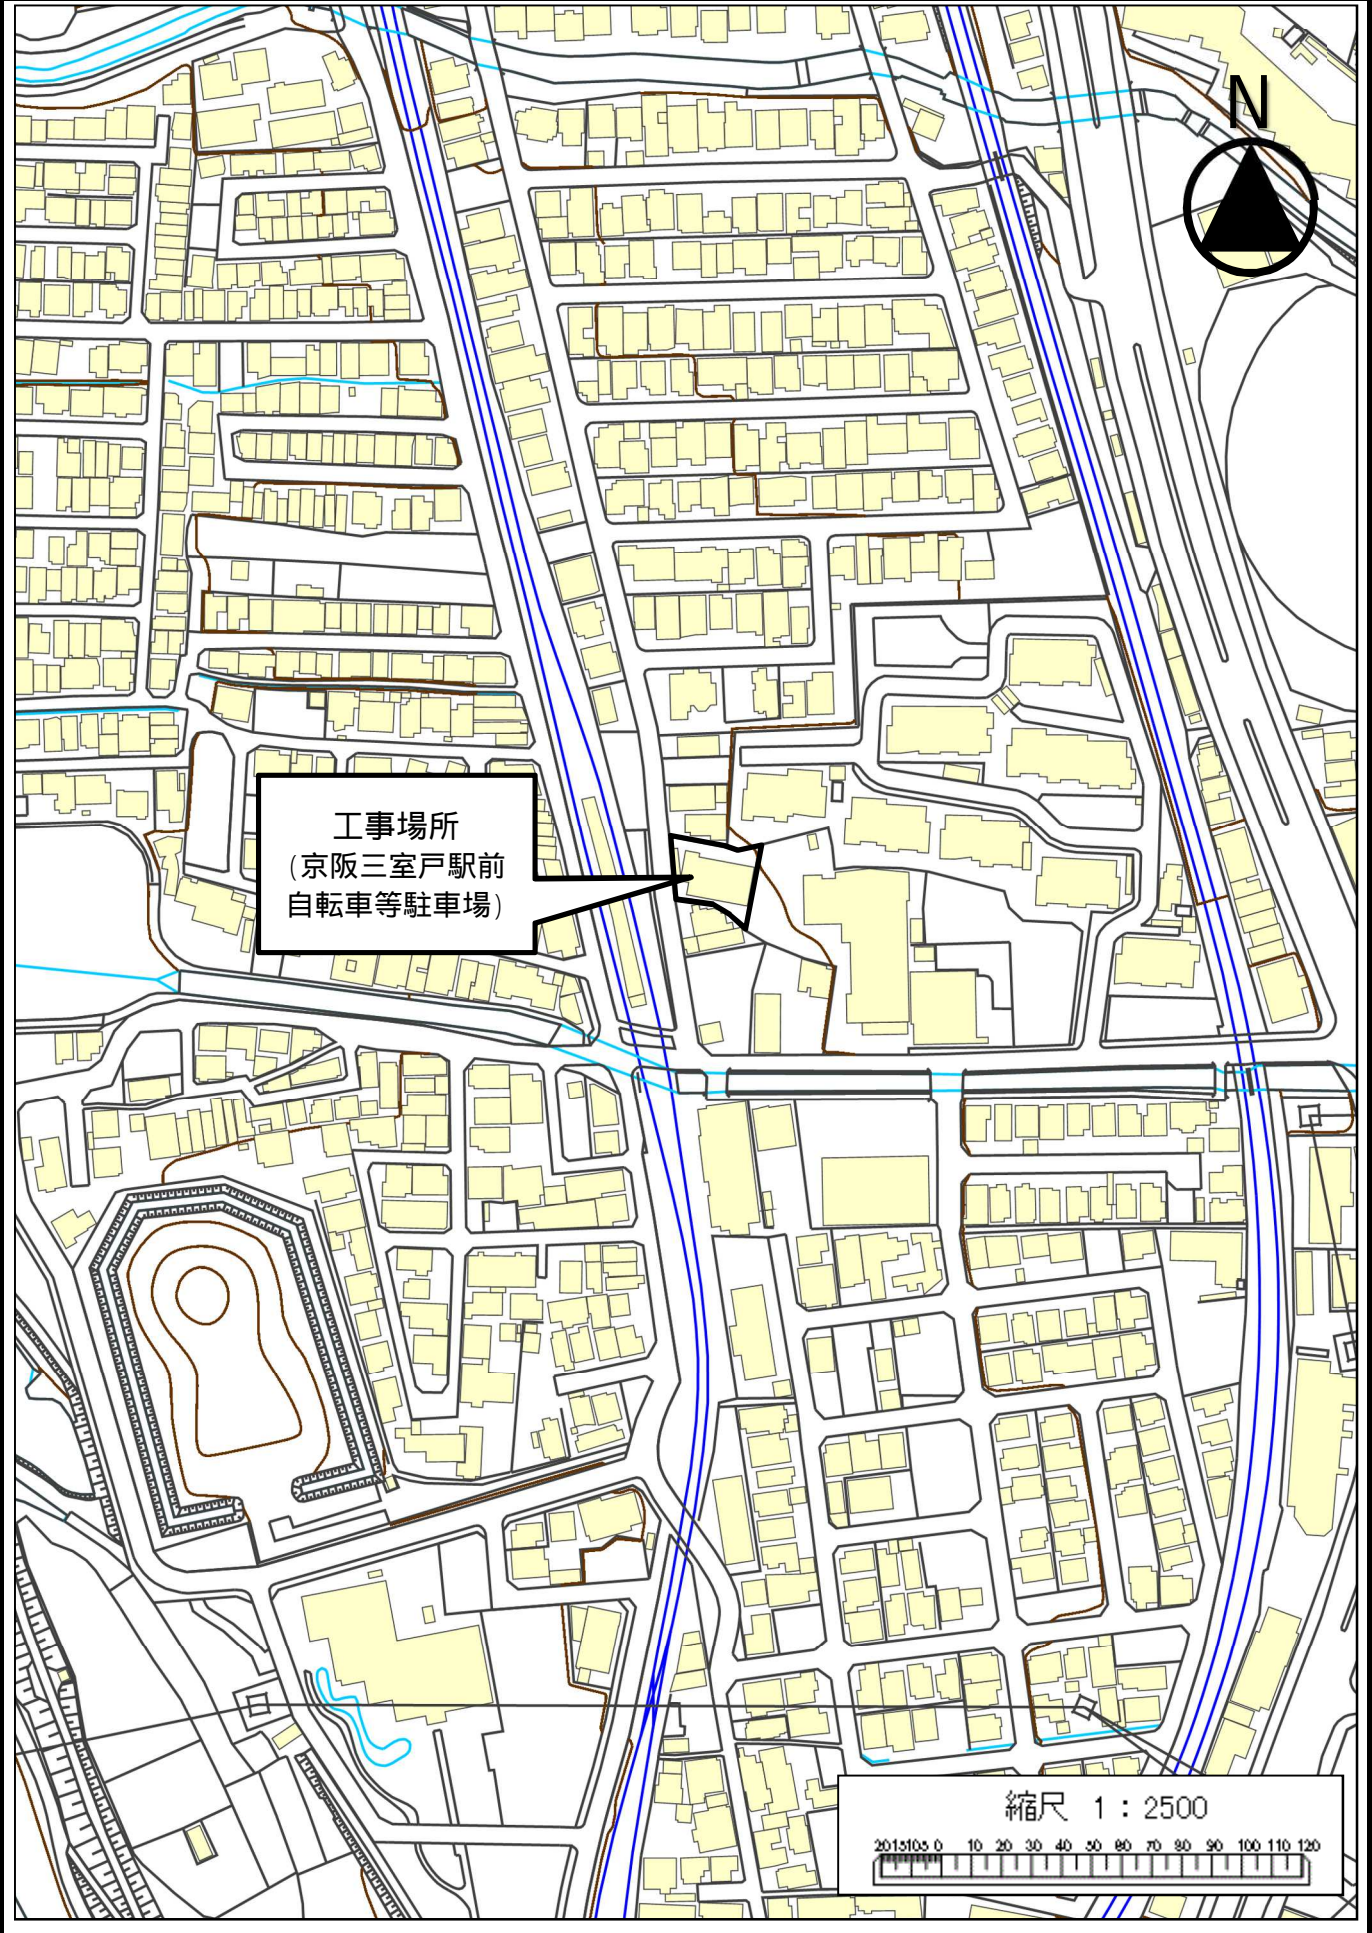

工事場所  
(京阪三室戸駅前  
自転車等駐車場)



縮尺 1:2500

