
位 置 図　S=1:2500

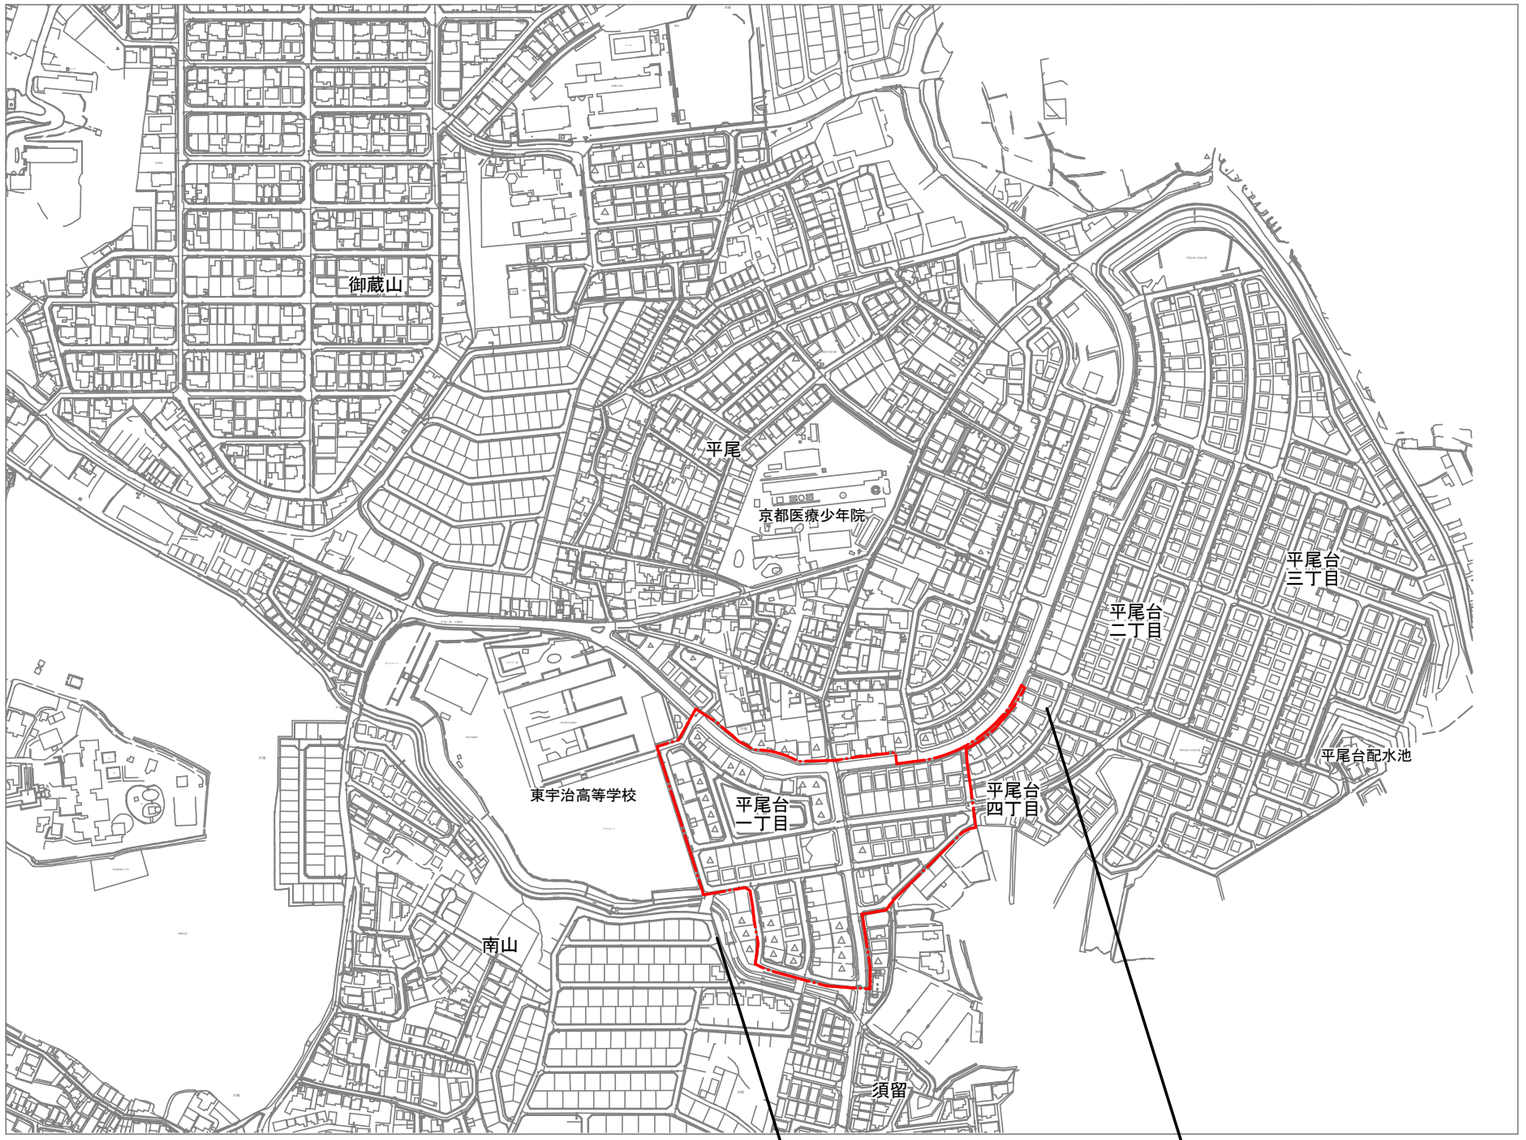

表層工(車道)再生密粒度As13mm t=5cm A=2404㎡
表層工(歩道)再生密粒度As13mm t=5cm A=686㎡
区画線工　一式

令和　8　年度		
工事名	平尾台(その３) 舗装本復旧工事	
工事場所	平尾台一丁目ほか地内	
図面種類	位置図	
縮　尺	1:2500	
工　期	令和　年　月　日～令和　年　月　日	
図面番号	1	7
宇治市上下水道部		

平面図(1)

S=1:250

位置図 S=1:2,500





凡例

道路種類	図面	舗装種類	舗装面積
市道5号（車道）	平面図(1),(2),(4),(5)	再生密粒度 As t=5cm	A= 2404㎡
市道6号、府道（歩道）	平面図(1),(2),(3),(4)	再生密粒度 As t=5cm	A= 686㎡


令和 8 年度		
工事名	平尾台(その３) 舗装本復旧工事	
工事場所	平尾台一丁目ほか地内	
図面種類	平面図(1)	
縮尺	1:250	
工期	令和 年 月 日～令和 年 月 日	
図面番号	2	7
宇治市上下水道部		

平面図(2)

S=1:250

位置図 S=1:2,500



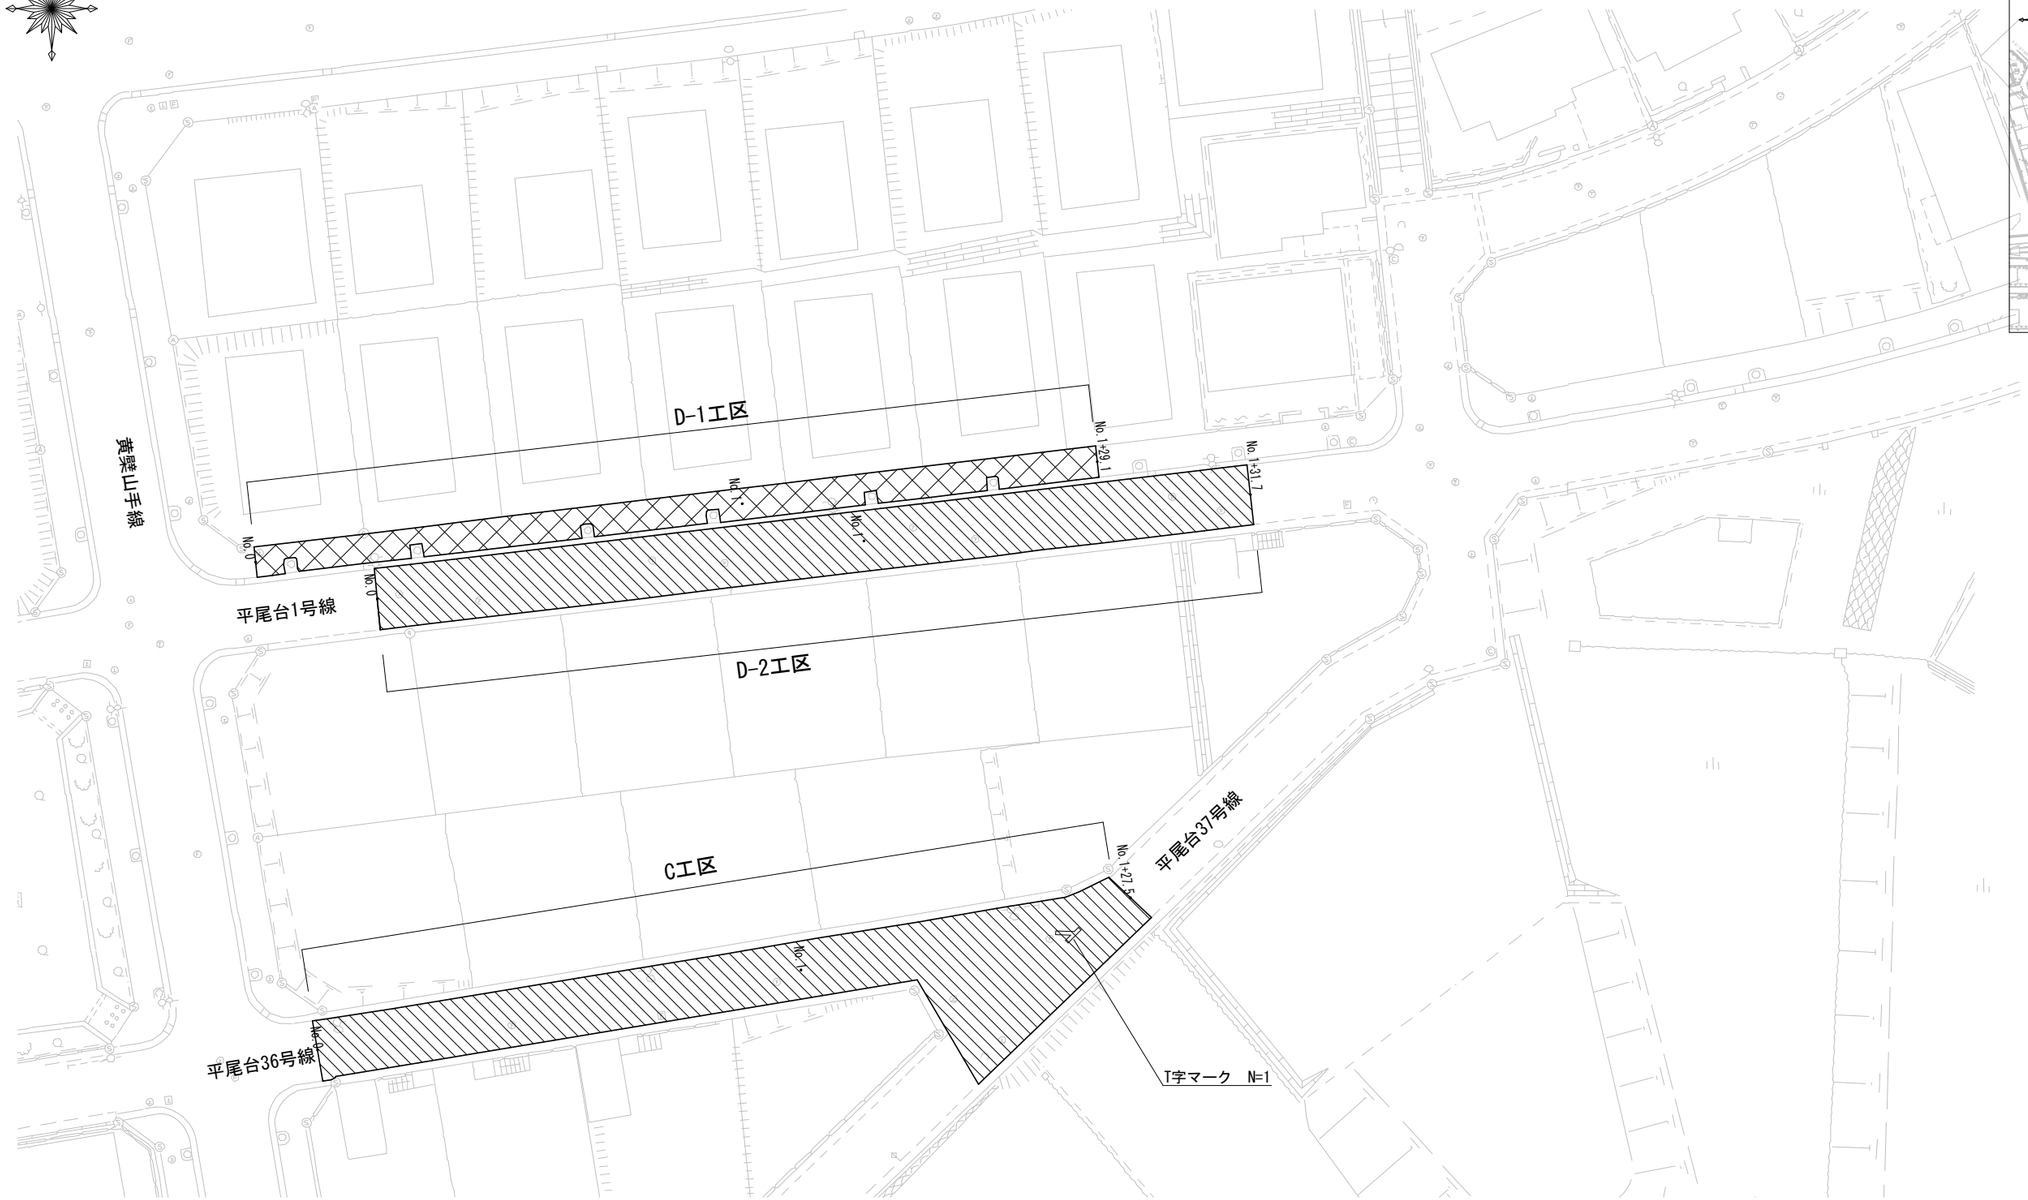



令和 8 年度		
工事名	平尾台(その3) 舗装本復旧工事	
工事場所	平尾台一丁目ほか地内	
図面種類	平面図(2)	
縮尺	1:250	
工期	令和 年 月 日～令和 年 月 日	
図面番号	3	7
宇治市上下水道部		

平面図(3)

S=1:250

位置図 S=1:2,500

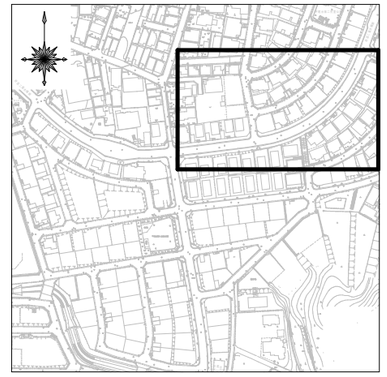

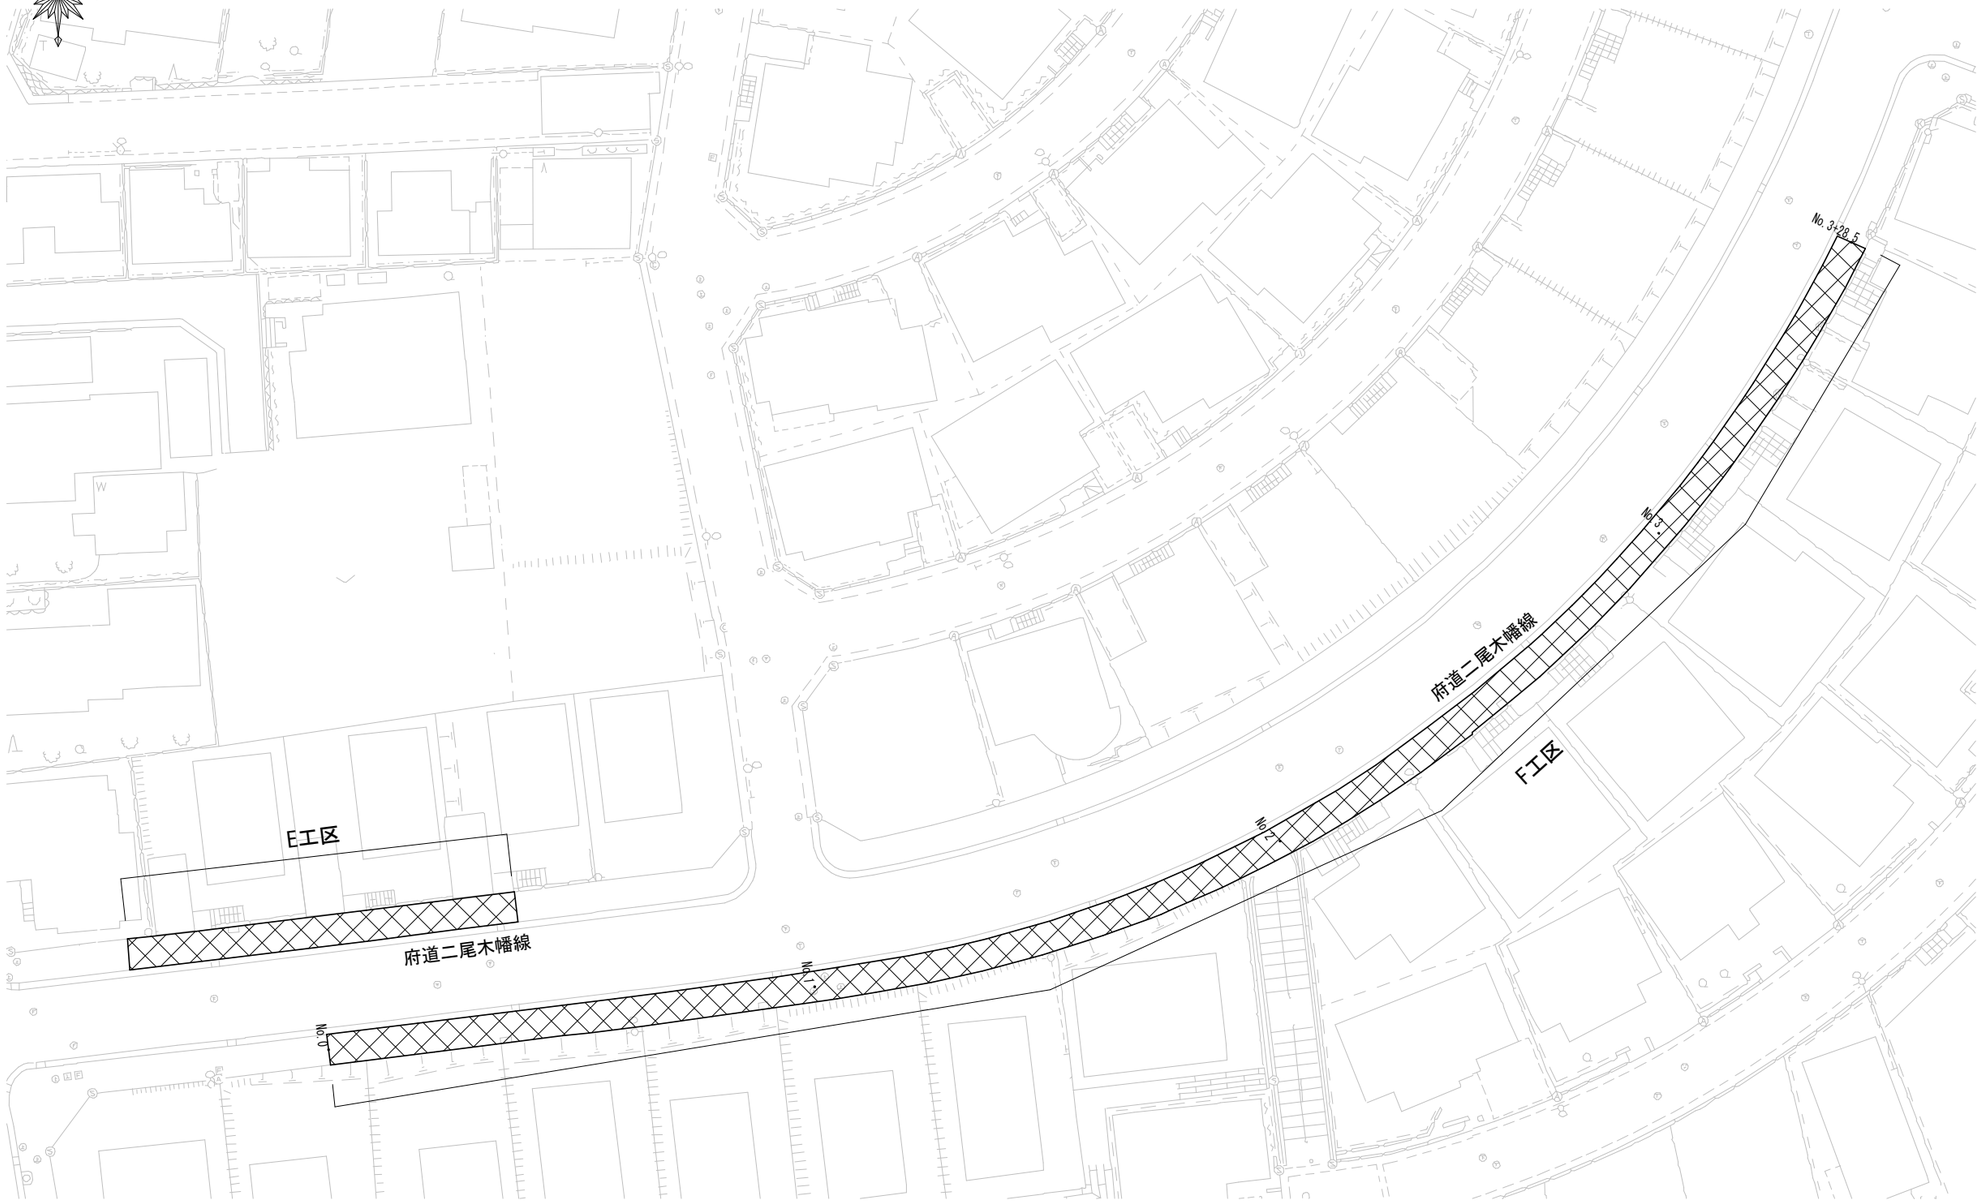


令和　8　年度		
工事名	平尾台(その３) 舗装本復旧工事	
工事場所	平尾台一丁目ほか地内	
図面種類	平面図(3)	
縮　尺	1:250	
工　期	令和　年　月　日～令和　年　月　日	
図面番号	4	7
宇治市上下水道部		

平面図(4)

S=1:250

位置図 S=1:2,500

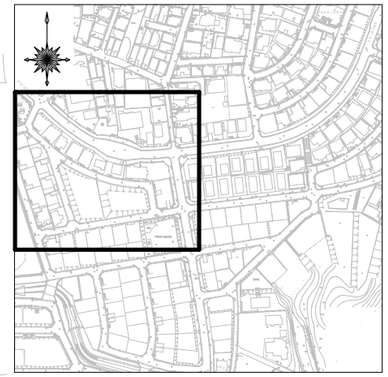

実線(白)W=15cm L=2.0m
実線(緑)W=15cm L=2.0m

実線(白)W=15cm L=2.0m
実線(緑)W=15cm L=2.0m

実線(白)W=15cm L=43.9m
実線(緑)W=15cm L=43.9m


実線(白)W=15cm L=43.9m
実線(緑)W=15cm L=43.9m

平尾台児童遊園
藤棚
砂場
テニスコート
平尾台40号線
G工区
N-1工区
N-2工区
府道二尾木幡線
N-3工区
府道二尾木幡線
平尾台40号線
No.9
No.11
No.13.9
H工区
J工区
平尾台41号線
K工区
平尾台43号線
I工区
L工区
M工区
砂場
平尾台第1児童公園

令和　8　年度		
工事名	平尾台(その3) 舗装本復旧工事	
工事場所	平尾台一丁目ほか地内	
図面種類	平面図(4)	
縮尺	1:250	
工期	令和　年　月　日～令和　年　月　日	
図面番号	5	7
宇治市上下水道部		

平面図(5)

S=1:250

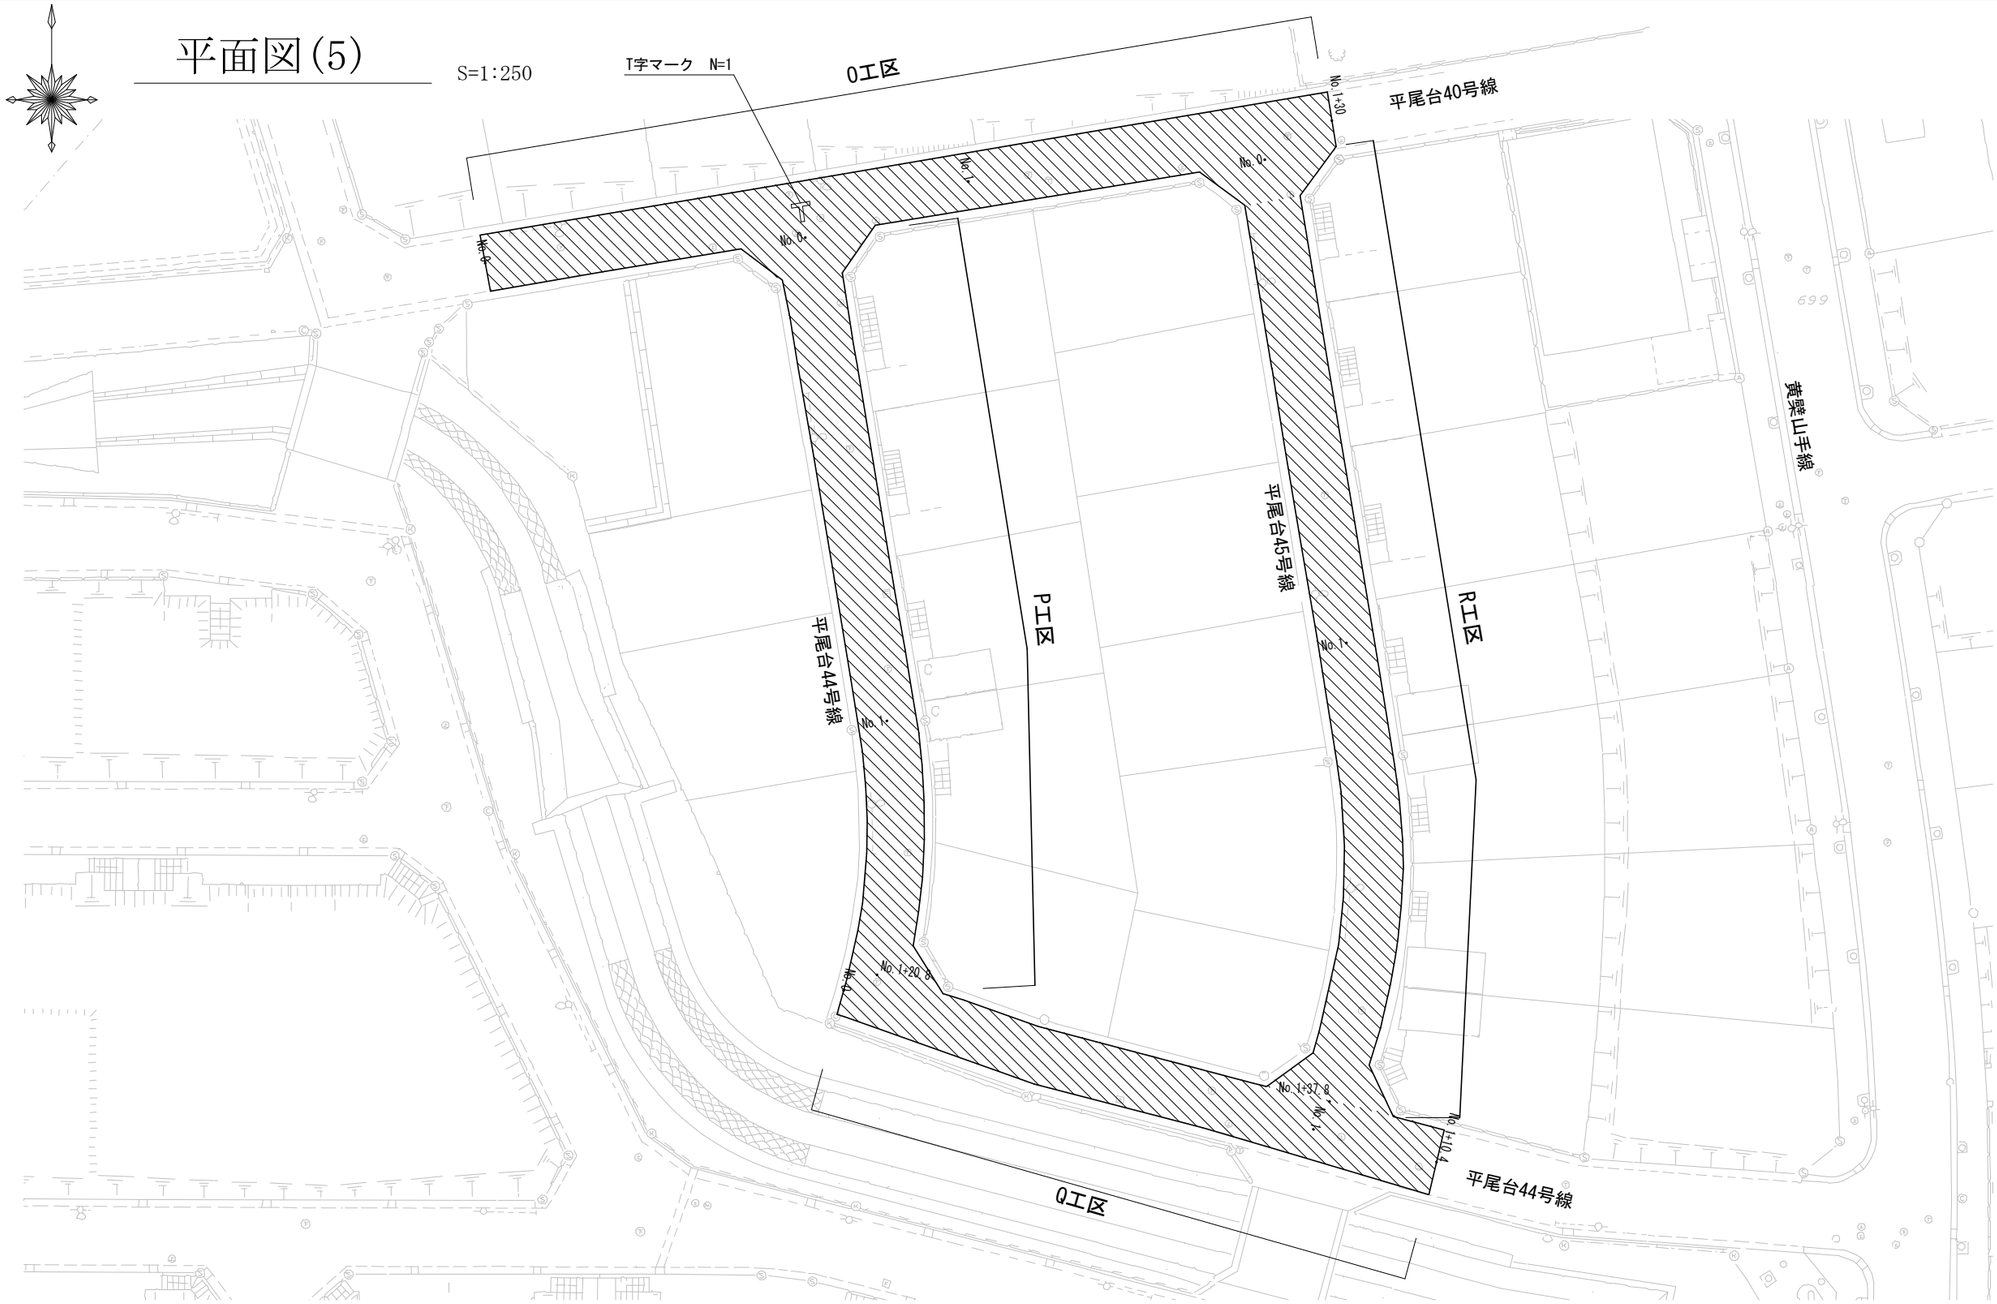


位置図 S=1:2,500




令和 8 年度		
工事名	平尾台(その3) 舗装本復旧工事	
工事場所	平尾台一丁目ほか地内	
図面種類	平面図(5)	
縮尺	1:250	
工期	令和 年 月 日～令和 年 月 日	
図面番号	6	7
宇治市上下水道部		

舗装復旧標準図 S=Non

市道5号（車道）

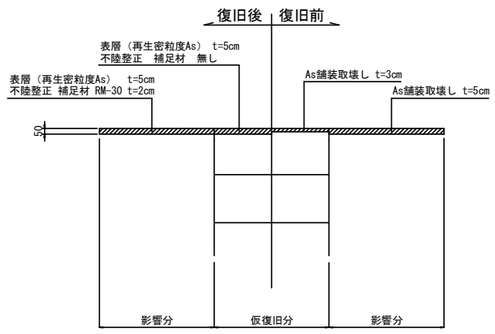


市道6号、府道（歩道）

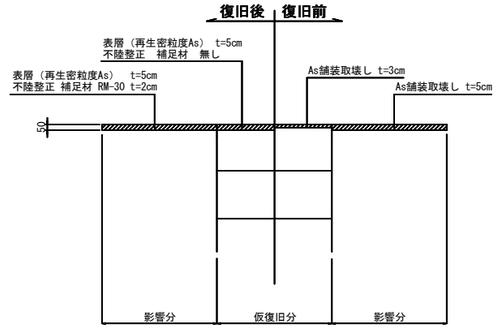

区画線工標準図 S=Non

T字マーク

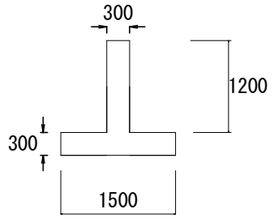

令和 8 年度		
工事名	平尾台(その３) 舗装本復旧工事	
工事場所	平尾台一丁目ほか地内	
図面種類	舗装復旧標準図 区画線工標準図	
縮尺	FREE	
工期	令和 年 月 日～令和 年 月 日	
図面番号	7	7
宇治市上下水道部		