
位置図



表層工　再生密粒度As 13mm t=5cm A=3853m2


令和８年度		
工事名	羽戸山（その２） 舗装本復旧工事	
工事場所	宇治市羽戸山三丁目　地内	
図面種類	位置図	
縮尺	1:2500	
工期	令和　年　月　日～令和　年　月　日	
図面番号	1	4
宇治市上下水道部		

平面図（1）　S=1:250

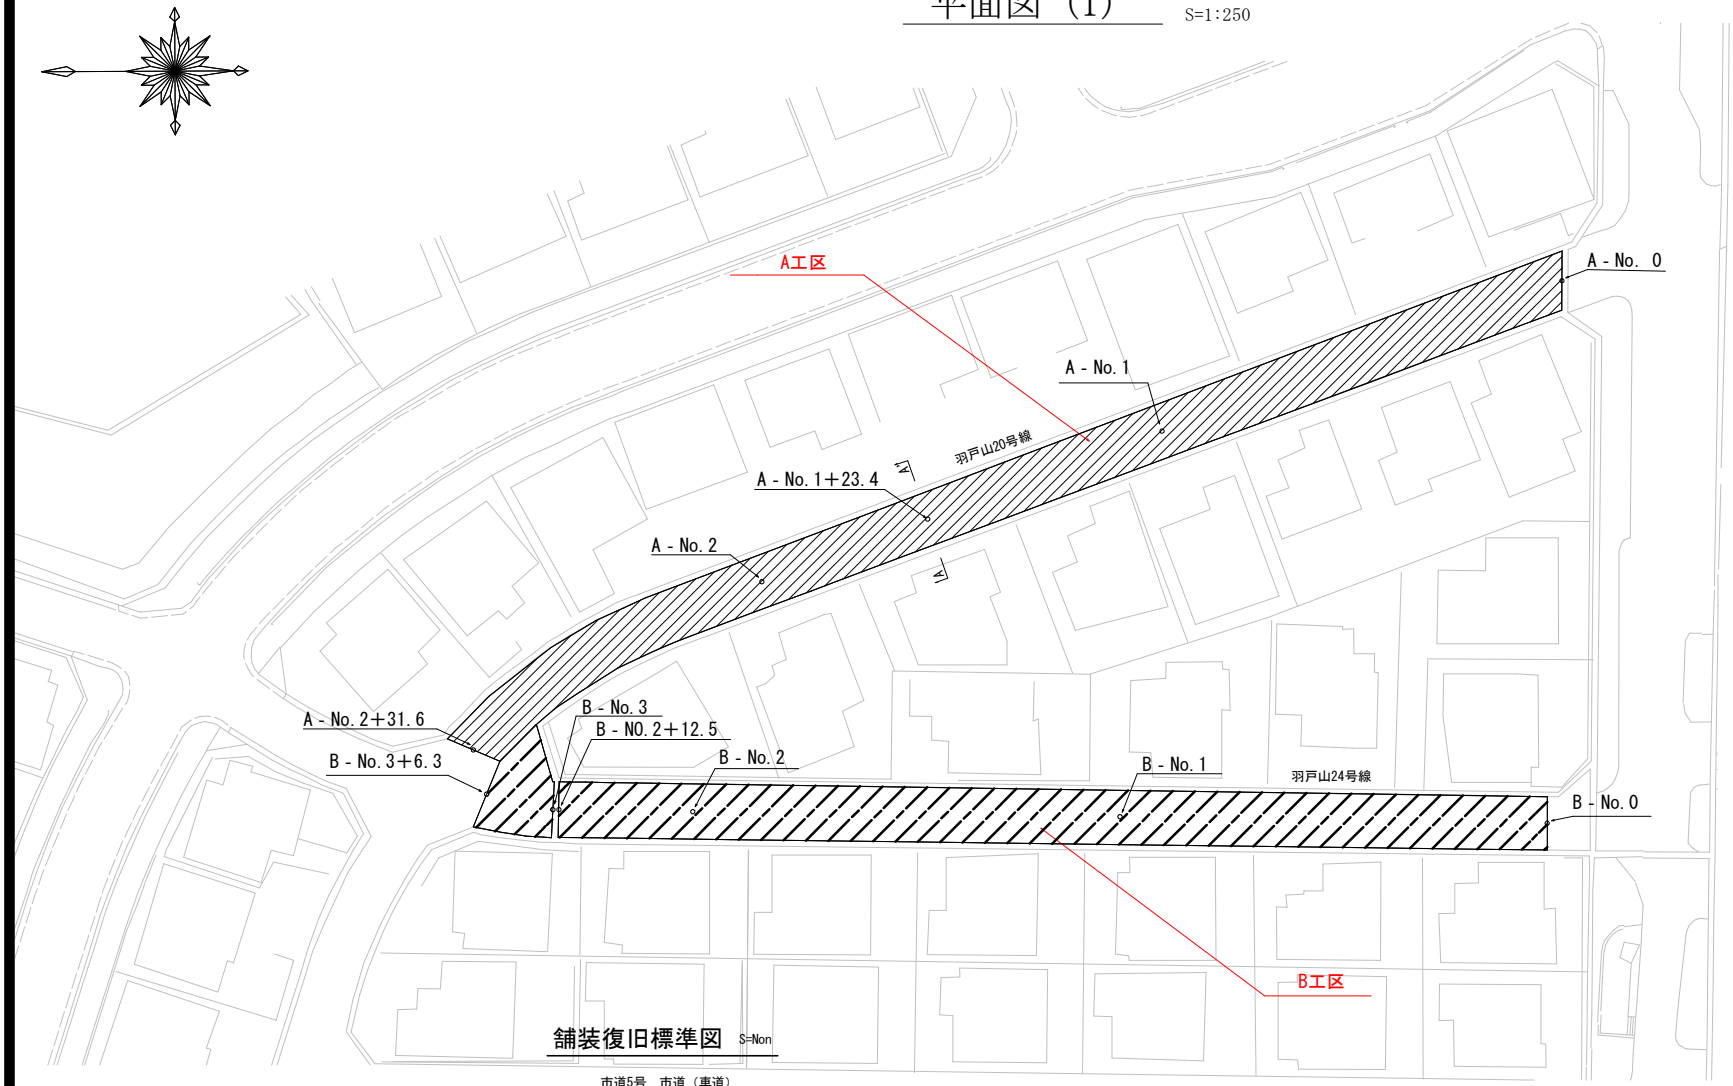


舗装復旧標準図　S=Non

市道5号　市道（車道）

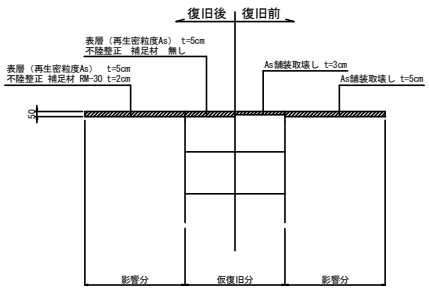


位置図　S=1:2,500

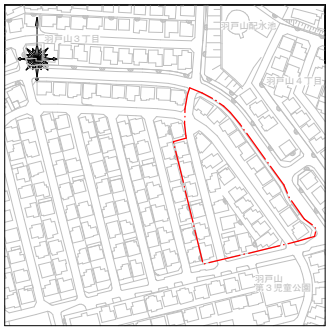

横断面図　S=1:100

A-A´（A - No. 1＋23. 4）

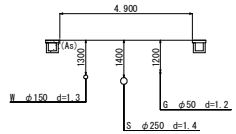


表層工　再生密粒度As 13mm t=5cm

舗装面積工区　凡例	
A工区（羽戸山20号線）	
B工区（羽戸山24号線）	
C工区（羽戸山23号線）	
D工区（羽戸山22号線）	
E工区（羽戸山21号線）	
F工区（羽戸山18号線）	


合計＝3853㎡

令和８年度		
工事名	羽戸山（その２） 舗装本復旧工事	
工事場所	宇治市羽戸山三丁目　地内	
図面種類	平面図（1）横断面図	
縮尺	1:250, 1:100	
工期	令和　年　月　日～令和　年　月　日	
図面番号	2	4
宇治市上下水道部		

平面図（2）　S=1:250

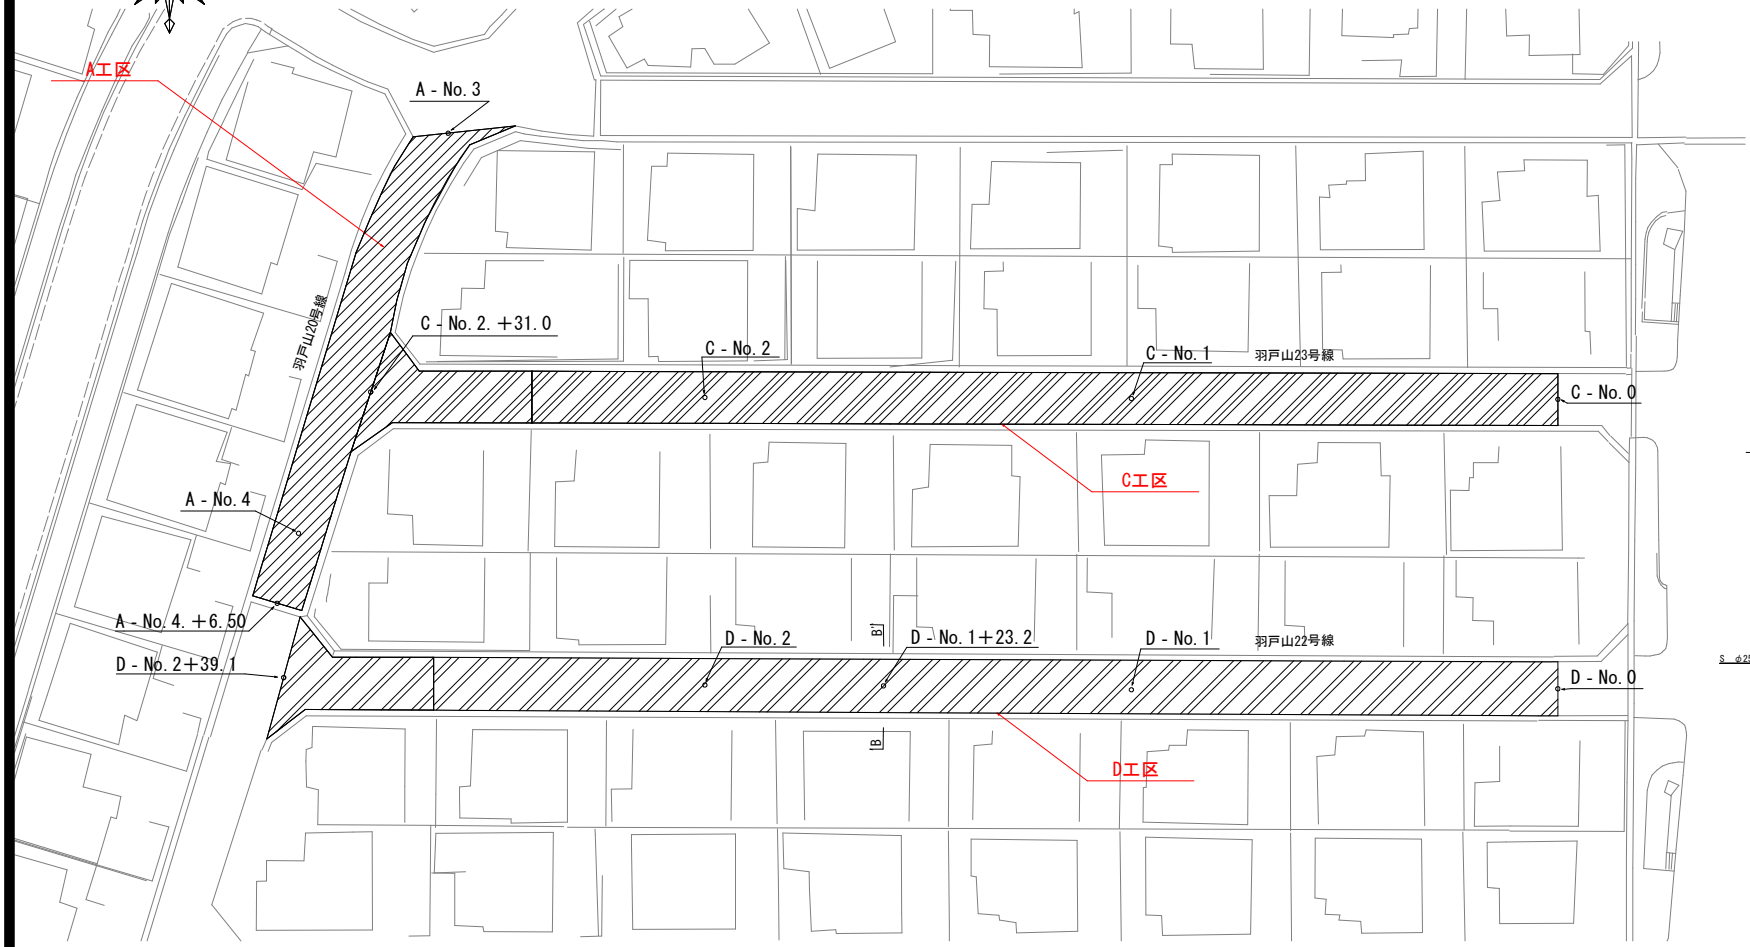


位置図　S=1:2,500

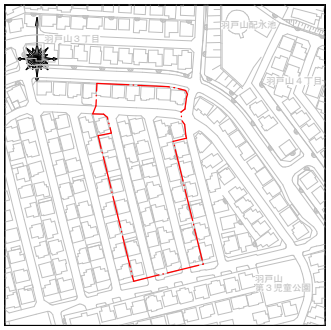

横断面図　S=1:100

B-B´　(D - No. 1＋23. 2)

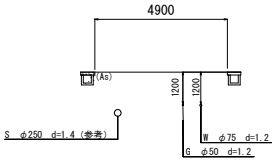


表層工　再生密粒度As 13mm t=5cm

舗装面積工区	凡例
A工区（羽戸山20号線）	
B工区（羽戸山24号線）	
C工区（羽戸山23号線）	
D工区（羽戸山22号線）	
E工区（羽戸山21号線）	
F工区（羽戸山18号線）	

合計＝3853㎡


舗装復旧標準図　S=Non

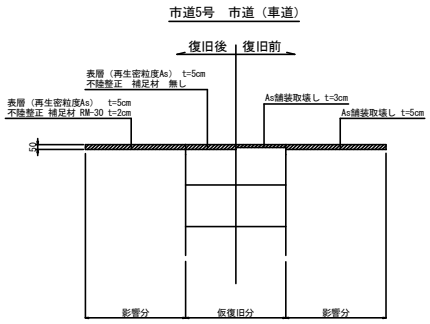


令和８年度		
工事名	羽戸山（その２） 舗装本復旧工事	
工事場所	宇治市羽戸山三丁目　地内	
図面種類	平面図（2）横断面図	
縮尺	1:250,1:100	
工期	令和　年　月　日～令和　年　月　日	
図面番号	3	4
宇治市上下水道部		

平面図（3）

S=1:250

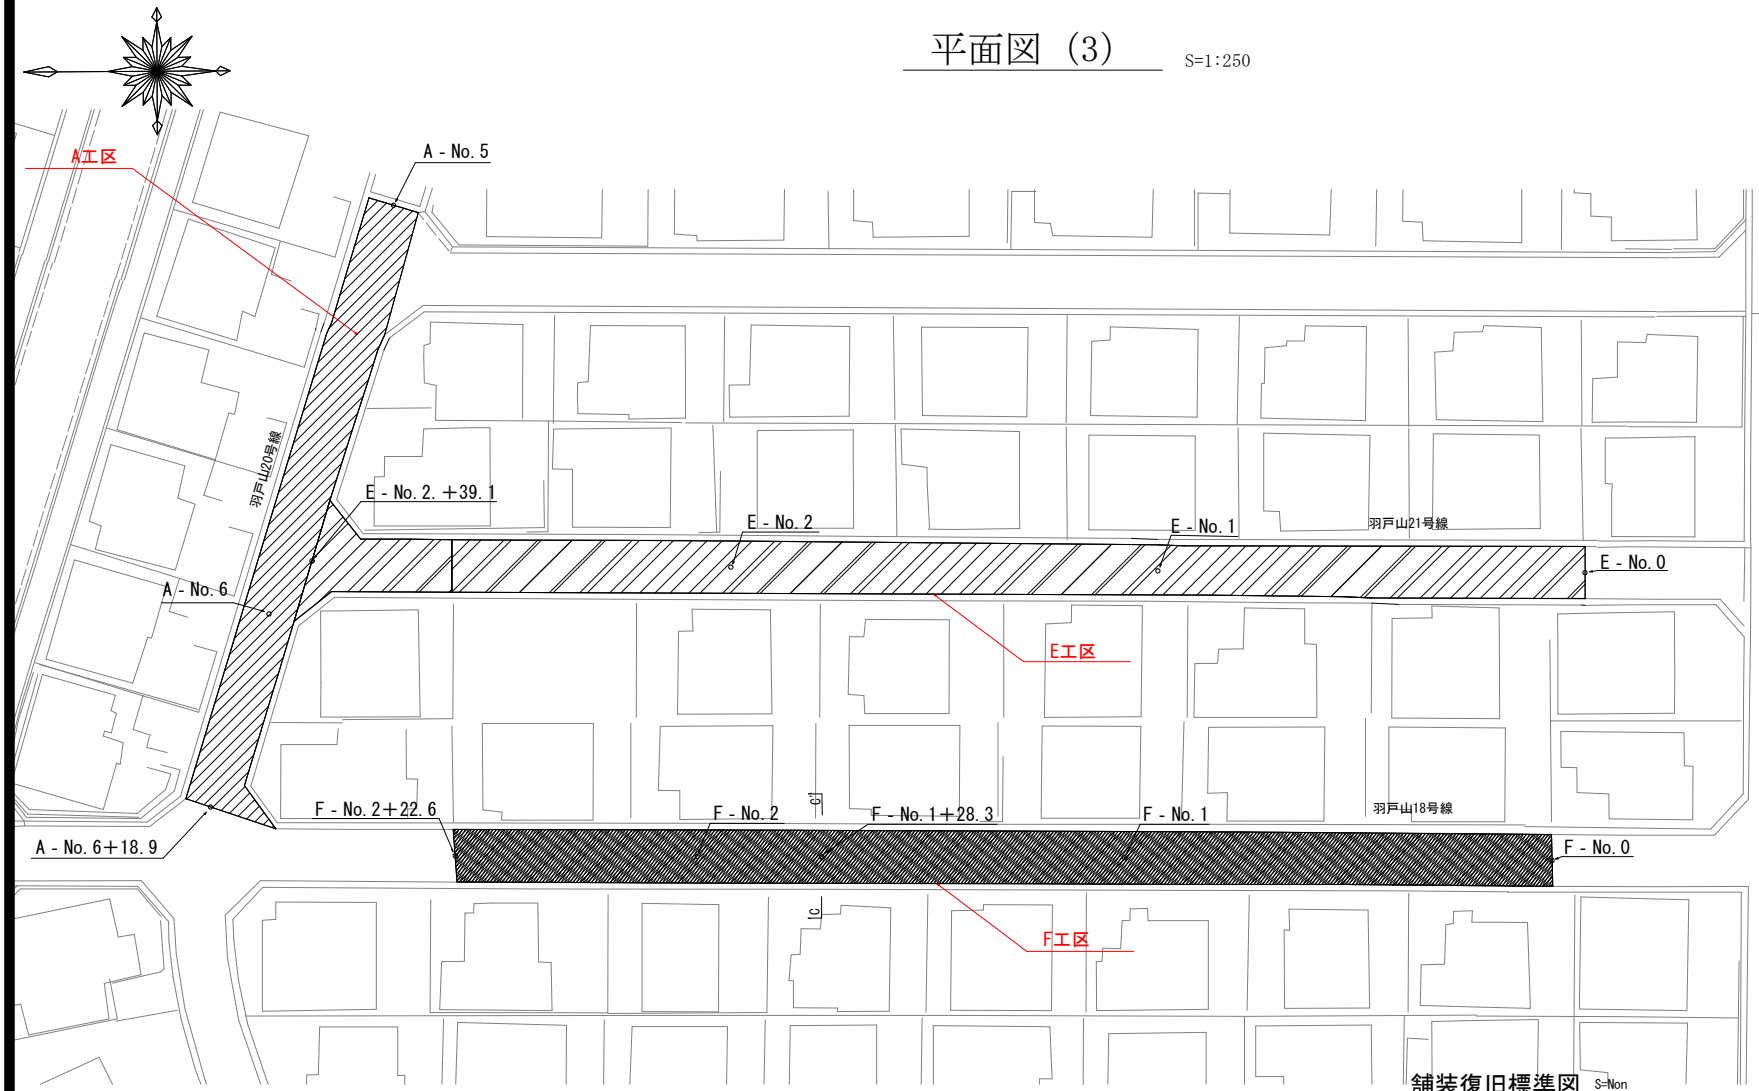


位置図 S=1:2,500

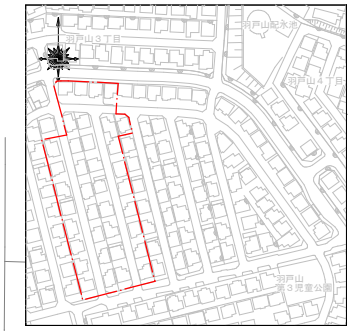

横断面図 S=1:100

C-C´（F - No. 1＋28. 3）

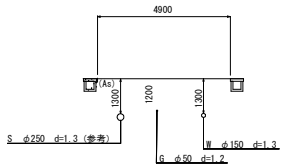


表層工　再生密粒度As 13mm t=5cm

舗装面積工区　凡例
A工区（羽戸山20号線）
B工区（羽戸山24号線）
C工区（羽戸山23号線）
D工区（羽戸山22号線）
E工区（羽戸山21号線）
F工区（羽戸山18号線）

合計＝3853㎡

舗装復旧標準図 S=Non

市道5号　市道（車道）

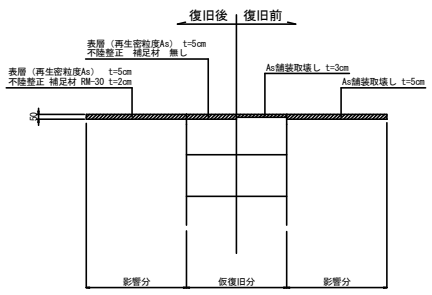

令和８年度		
工事名	羽戸山（その２） 舗装本復旧工事	
工事場所	宇治市羽戸山三丁目　地内	
図面種類	平面図（3）横断面図	
縮尺	1:250,1:100	
工期	令和　年　月　日～令和　年　月　日	
図面番号	4	4
宇治市上下水道部		