

位置図 S=1:2500



- (新設) 改良 DIP-GX φ100 L=45.1m

(新設) 改良 DIP-GX φ75 L=466.6m

(新設) 改良 DIP-K φ200 L=0.5m

(新設) 改良 DIP-K φ100 L=4.1m

(新設) 改良 DIP-K φ75 L=1.0m

(新設) 改良 HIVP φ50 L=8.1m

(新設) 改良 VLP 80A L=1.9m
- (撤去) 改良 DIP φ200 L=214.4m

(撤去) 改良 DIP φ150 L=6.9m


(撤去) 改良 DIP φ100 L=32.3m

(撤去) 改良 DIP φ75 L=415.2m

(仮設配管) 改良 1/2φPE φ150 L=33.4m

(仮設配管) 改良 1/2φPE φ100 L=26.2m

(仮設配管) 改良 1/2φPE φ75 L=11.8m

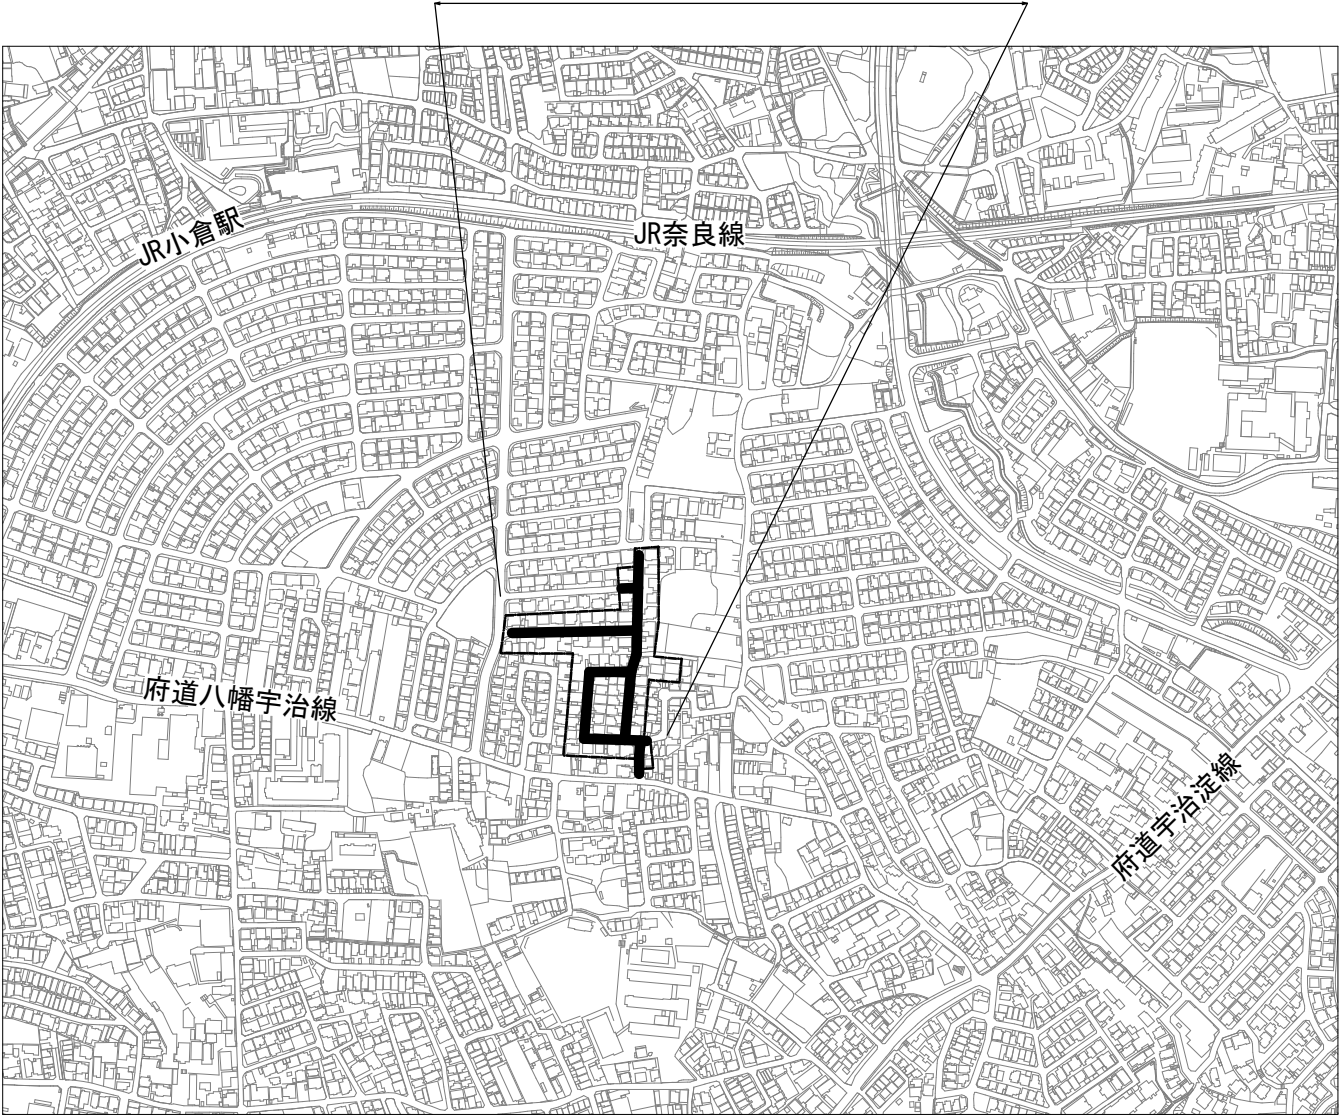


凡例

施工箇所


給水施工範囲

令和 8 年度		
工 事 名	宇治蛇塚ほか 配水管改良工事	
工事場所	宇治市宇治蛇塚地内ほか	
図面種類	位置図	
縮 尺	1:2500	
工 期	令和 年 月 日~令和 年 月 日	
図面番号	1	6
宇 治 市 上 下 水 道 部		


平面図 S=1:250

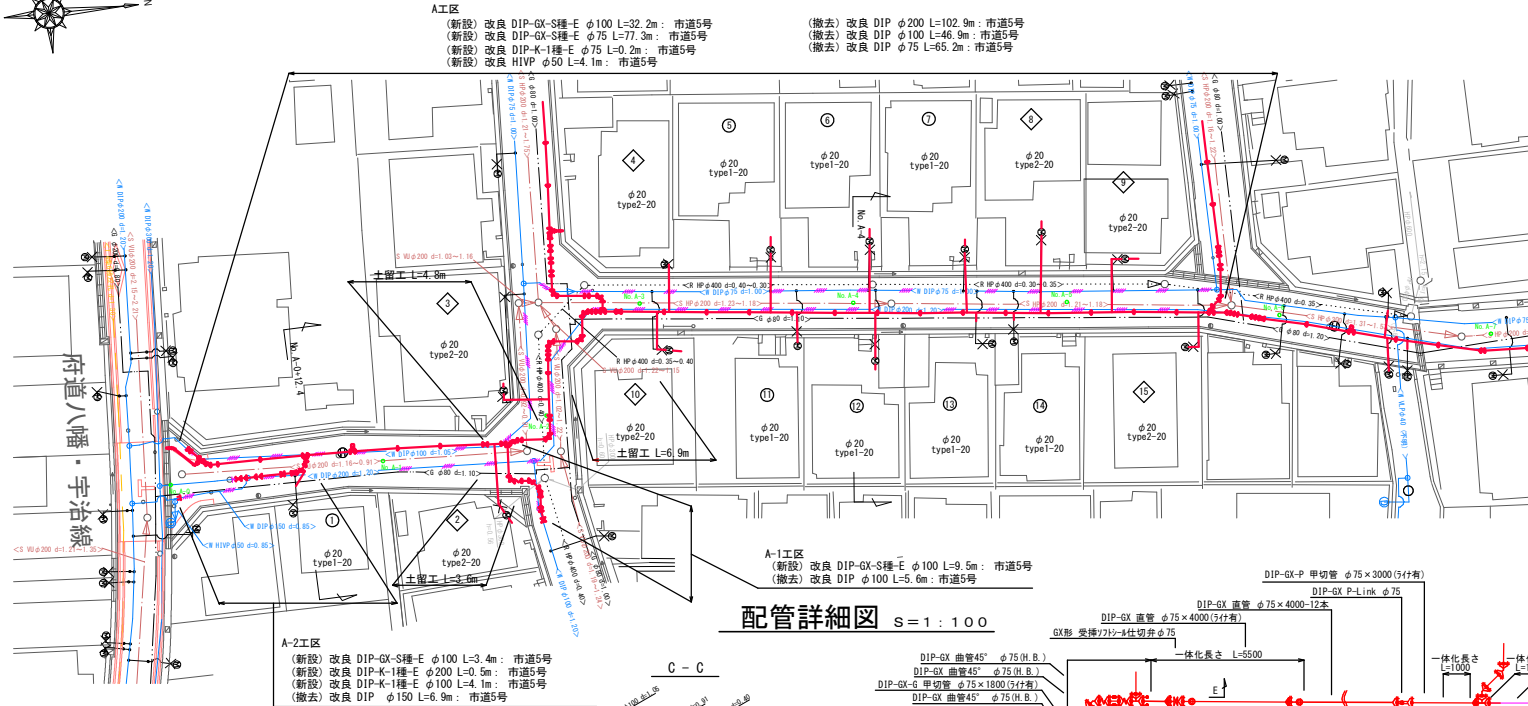

配管詳細図 S=1:100

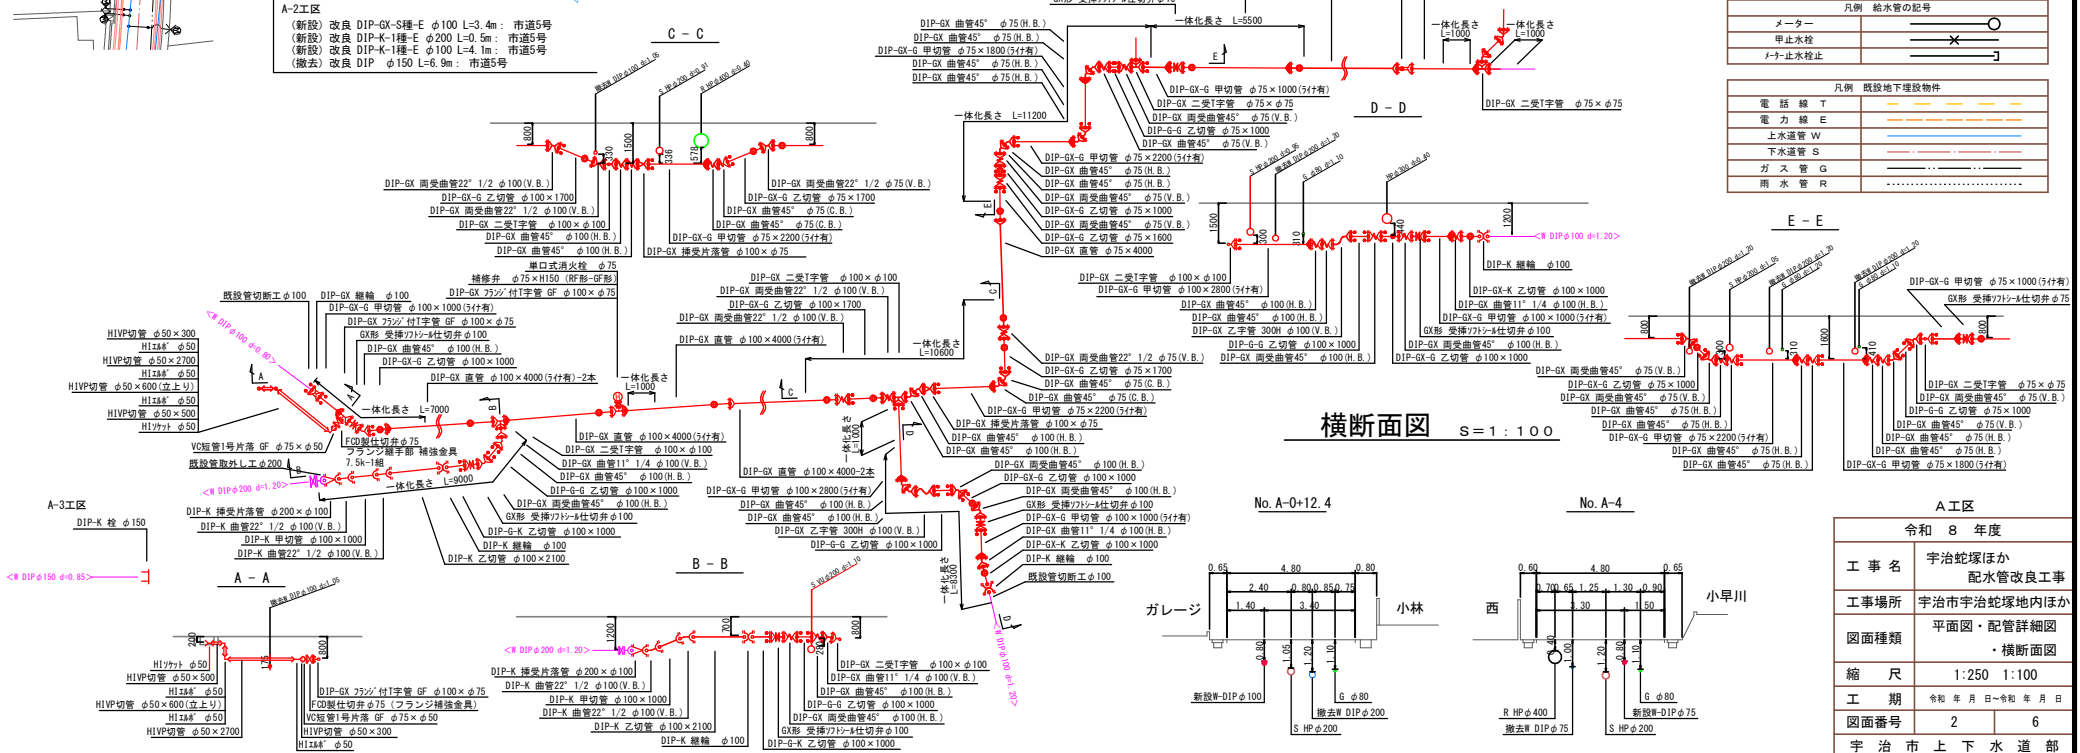

位置図 S=1:2,500

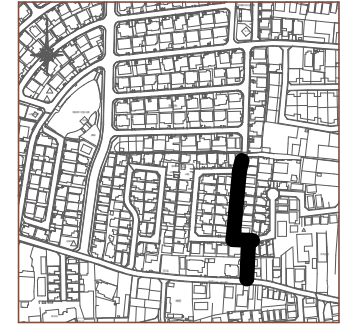

凡例 給水管情報	
管理番号	(給管改良箇所) (撤去箇所)
水枝番号	A○○○○
表札名	○○ ○○
1次側口径	φ○○
施工タイプ - 1次側口径	type○○-○○ (注)
土間復旧工	土間復旧工
量水器BOX取替工	BOX取替工

注: type1...外つなぎ
type2...1次側改修 (1次まで)
type3...1.2次側改修
type4...外つなぎ, 2次側改修

凡例 給水管の記号	
メーター	○
甲止水栓	×
バネ止水栓止	⌋

凡例 既設地下埋設物	
電 話 線	---
電 力 線	---
上水道	---
下水道	---
ガ ス 管	---
雨 水 管	---

A工区	
令和 8 年度	
工 事 名	宇治蛇塚ほか 配水管改良工事
工事場所	宇治市宇治蛇塚地内ほか
図面種類	平面図・配管詳細図 ・横断面図
縮 尺	1:250 1:100
工 期	令和 年 月 日~令和 年 月 日
図面番号	2 6
宇 治 市 上 下 水 道 部	


平面図 S=1:250




A工区
 (新設) 改良 DIP-GX-S種-E φ75 L=113.5m: 市道5号
 (新設) 改良 DIP-K-1種-E φ75 L=0.2m: 市道5号
 (新設) 改良 H1VP φ50 L=1.4m: 市道5号
 (撤去) 改良 DIP φ200 L=111.5m: 市道5号
 (撤去) 改良 DIP φ100 L=29.8m: 市道5号
 (撤去) 改良 DIP φ75 L=84.5m: 市道5号

C工区
 (新設) 改良 DIP-GX-S種-E φ75 L=8.4m: 市道5号
 (撤去) 改良 DIP φ75 L=7.2m: 市道5号


横断面図 S=1:100

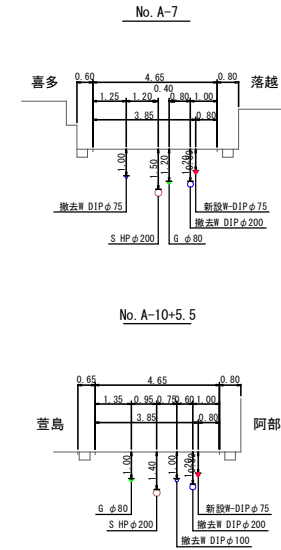

位置図 S=1:2,500

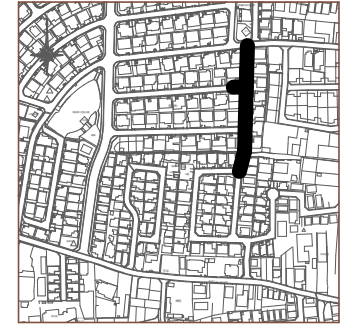

配管詳細図 S=1:100

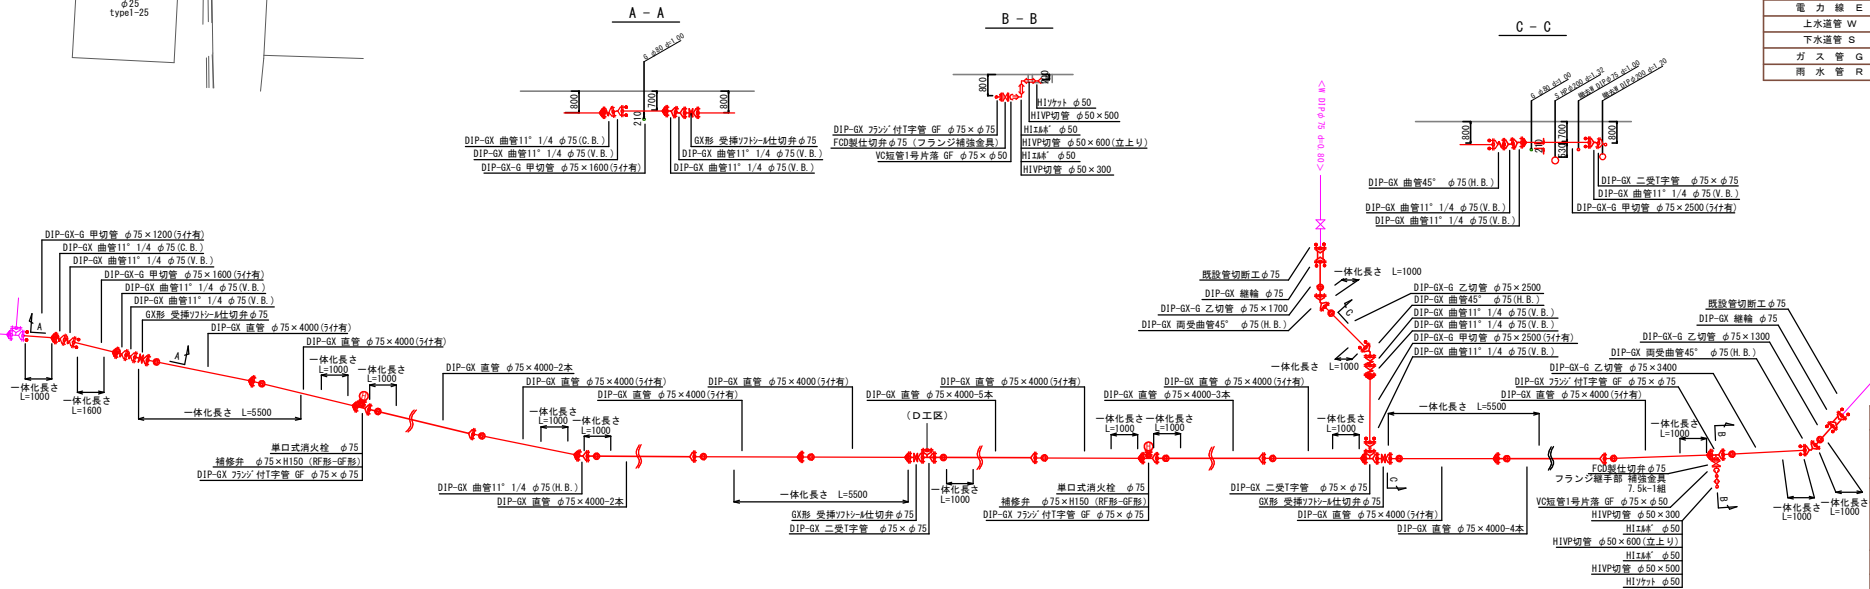

凡例 給水管情報	
管理番号	(給管改良箇所) (撤去箇所)
水栓番号	A○○○○
表札名	○○ ○○
1次側口径	φ○○
施工タイプ	タイプ○○ (注)
土留復旧工	土留復旧工
量水器BOX取替工	BOX取替工
注) type1・・・外つなぎ type2・・・1次側改修 (ノリまで) type3・・・1, 2次側改修 type4・・・外つなぎ, 2次側改修	

凡例 給水管の記号	
メーター	○
甲止栓	×
バナ止栓止	⌋

凡例 既設地下埋設物	
電 話 線 T	—
電 力 線 E	—
上水道管 W	—
下水道管 S	—
ガ ス 管 G	—
雨 水 管 R	—

A工区・C工区


令和 8 年度	
工 事 名	宇治蛇塚ほか 配水管改良工事
工事場所	宇治市宇治蛇塚地内ほか
図面種類	平面図・配管詳細図 横断面図
縮 尺	1:250 1:100
工 期	令和 年 月 日～令和 年 月 日
図面番号	3 6
宇 治 市 上 下 水 道 部	




平面図 S=1:250

B工区
(新設) 改良 DIP-GX-S種-E φ75 L=137.6m: 市道5号
(新設) 改良 DIP-K-1種-E φ75 L=0.2m: 市道5号
(新設) 改良 H1VP φ50 L=1.2m: 市道5号
(撤去) 改良 DIP φ75 L=134.2m: 市道5号


B-1路線
(新設) 改良 DIP-GX-S種-E φ75 L=5.8m: 市道5号
(新設) 改良 DIP-K-1種-E φ75 L=0.2m: 市道5号
(新設) 改良 VLP 80A L=1.9m: 市道5号
(撤去) 改良 DIP φ75 L=2.5m: 市道5号

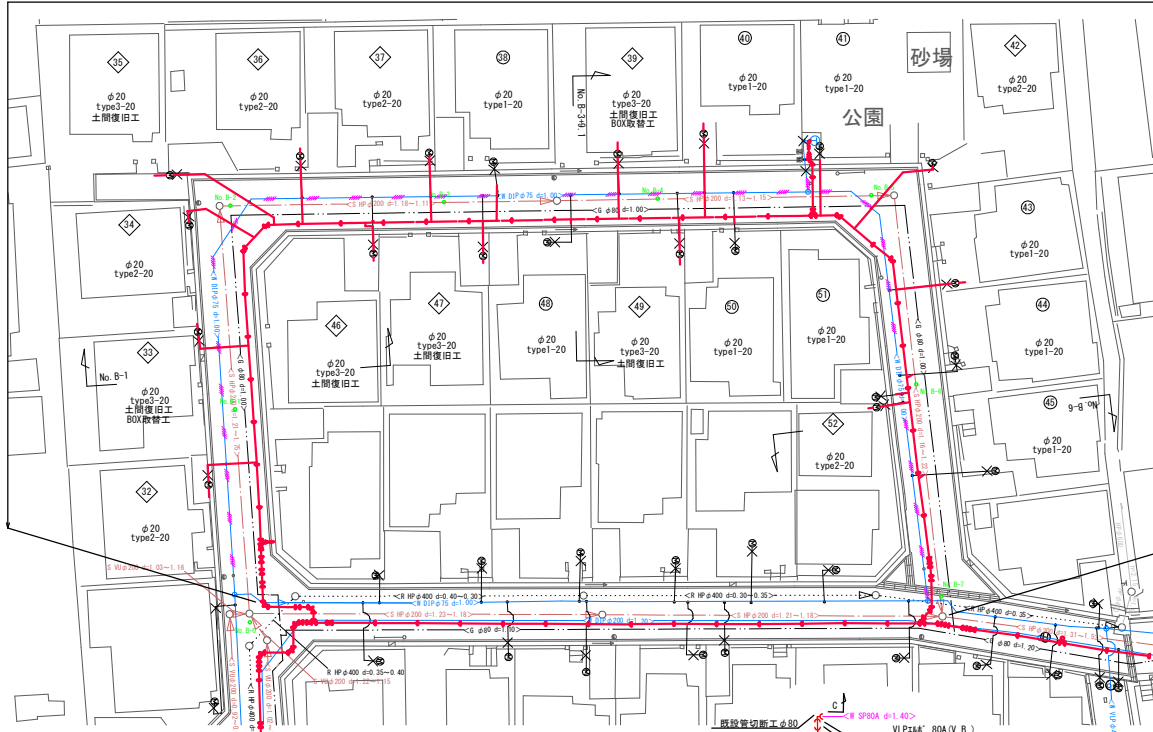


配管詳細図 S=1:100

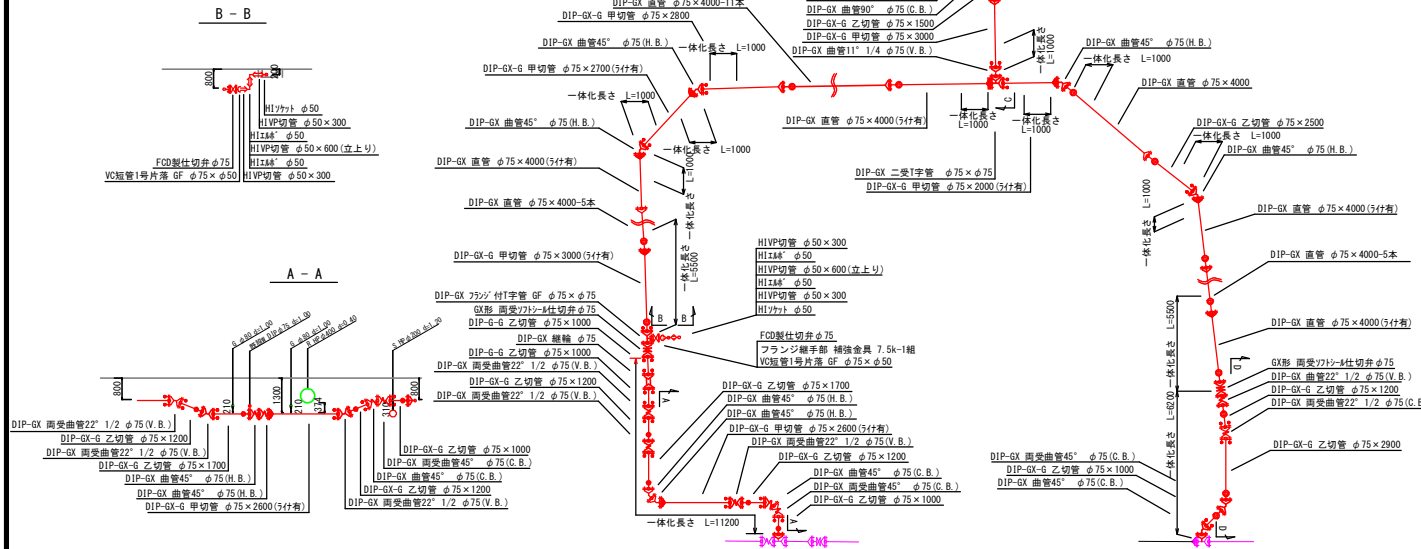


横断面図 S=1:100

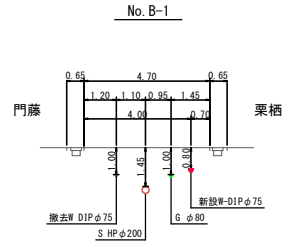


No. B-3+9.1

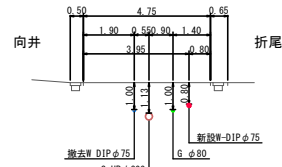

No. B-6

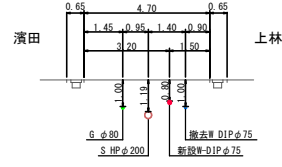


位置図 S=1:2,500

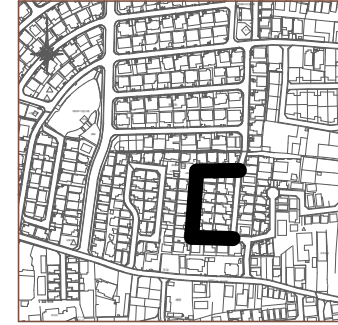


凡例 給水管情報	
管理番号	(給管改良箇所) (撤去箇所)
水枝番号	A○○○○
表札名	○○ ○○
1次側口径	φ○○
施工Y/P -メータ口径	type○○-○○ (注)
土間復旧工	土間復旧工
量水器BOX取替工	BOX取替工
注) type1・・・外つなぎ type2・・・1次側改修 (メータまで) type3・・・1.2次側改修 type4・・・外つなぎ, 2次側改修	

凡例 給水管の記号	
メーター	○
甲止水栓	×
メータ止水栓止	└┘



凡例 既設地下埋設物	
電 話 線 T	—
電 力 線 E	—
上水道管 W	—
下水道管 S	—
ガ ス 管 G	—
雨 水 管 R	—

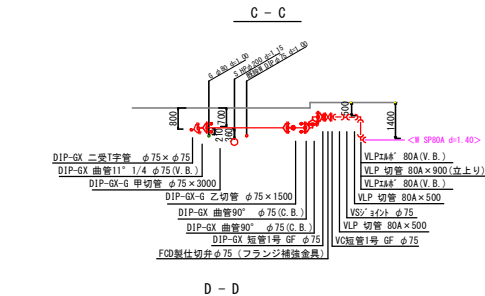

D-D

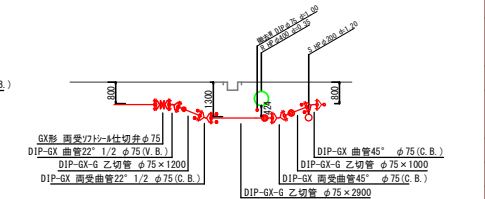


B工区	
令和 8 年度	
工 事 名	宇治蛇塚ほか 配水管改良工事
工事場所	宇治市宇治蛇塚地内ほか
図面種類	平面図・配管詳細図 ・横断面図
縮 尺	1:250 1:100
工 期	令和 年 月 日～令和 年 月 日
図面番号	4 6
宇 治 市 上 下 水 道 部	

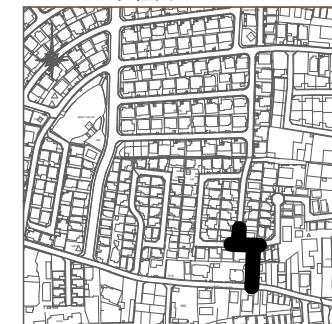 


凡例 給水管の記号	
メーター	
甲止水栓	
メーター止水栓止	


仮設配管詳細図

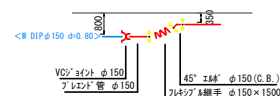


B - B

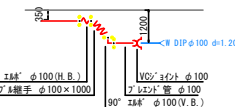


C - C

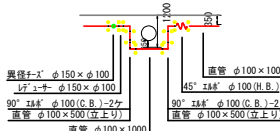


D - D

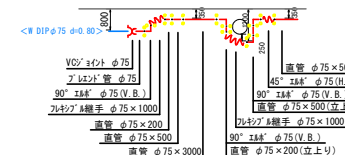


E - E

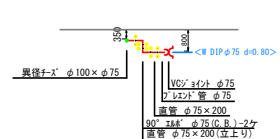

仮設給水管標準図（仮1）

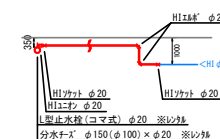

仮設給水管標準図（仮2、仮3）

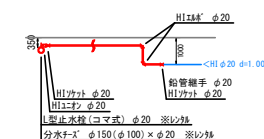

A 工区（仮設配管図）	
令和 8 年度	
工 事 名	宇治蛇塚ほか 配水管改良工事
工事場所	宇治市宇治蛇塚地内ほか
図面種類	仮設平面図、仮設配管詳細図 横断面図
縮 尺	1:250 1:100
工 期	令和 年 月 日～令和 年 月 日
図面番号	6 6
宇 治 市 上 下 水 道 部	