

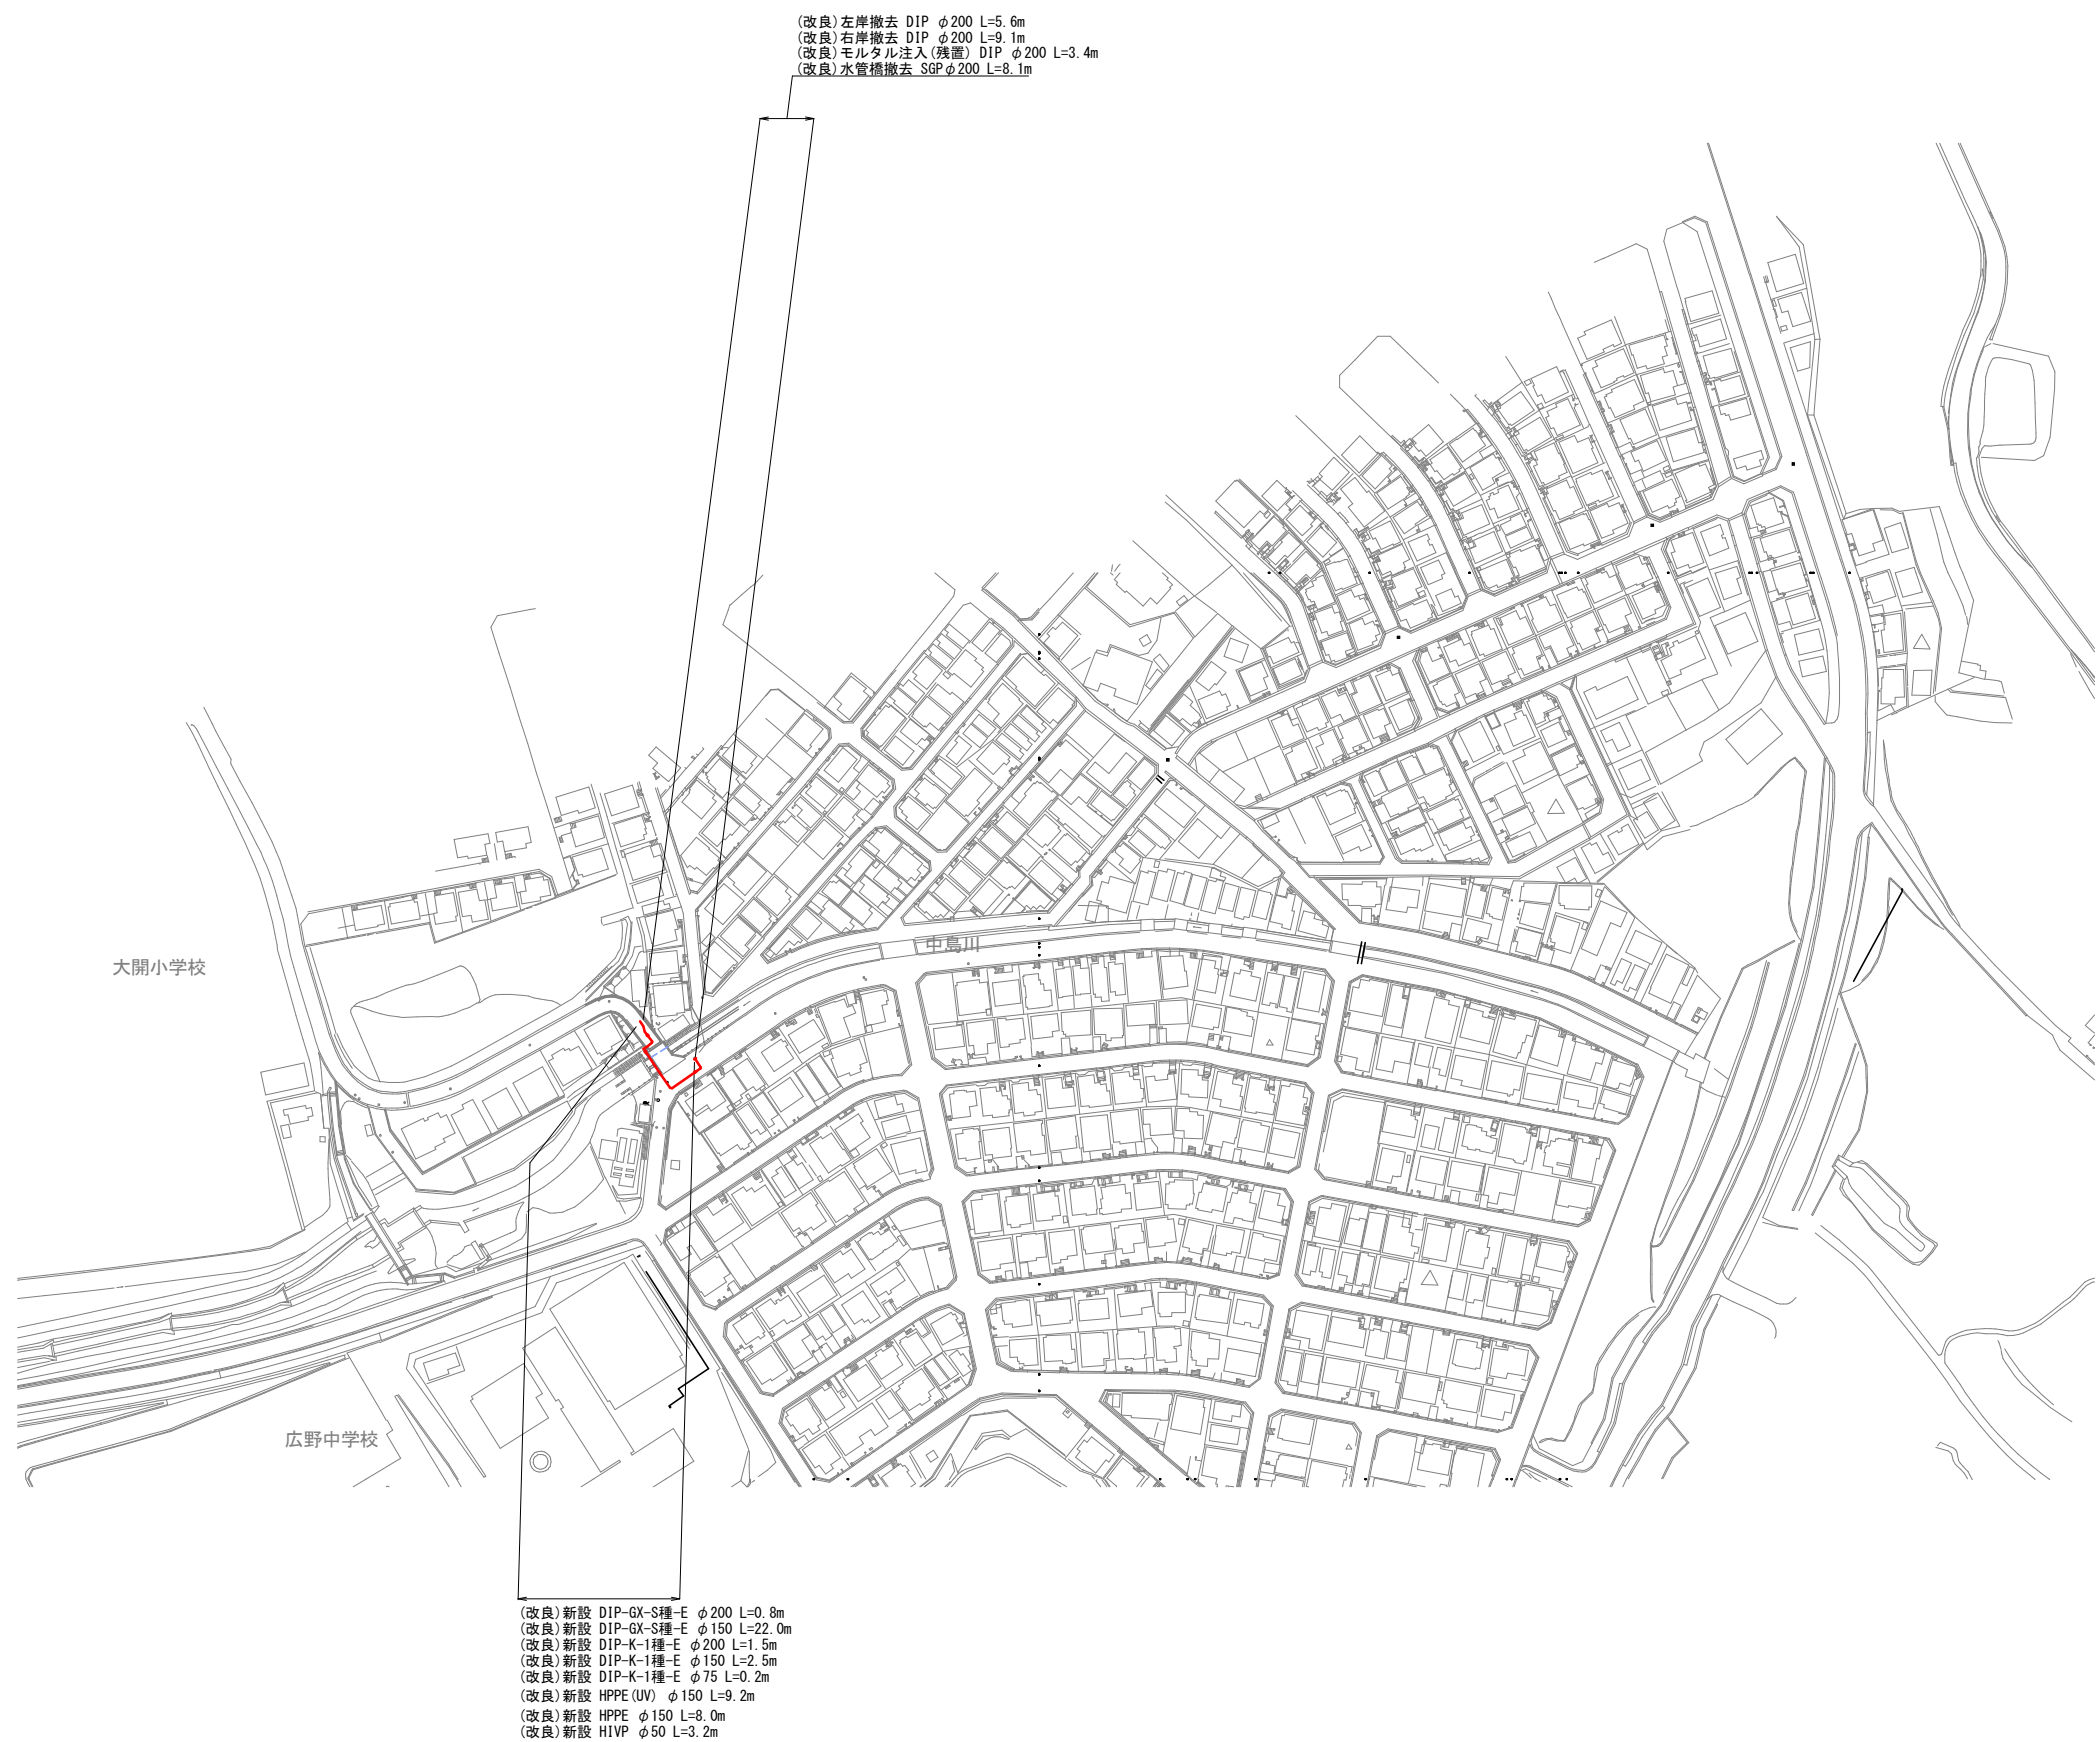
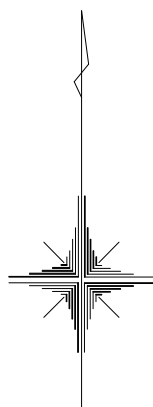
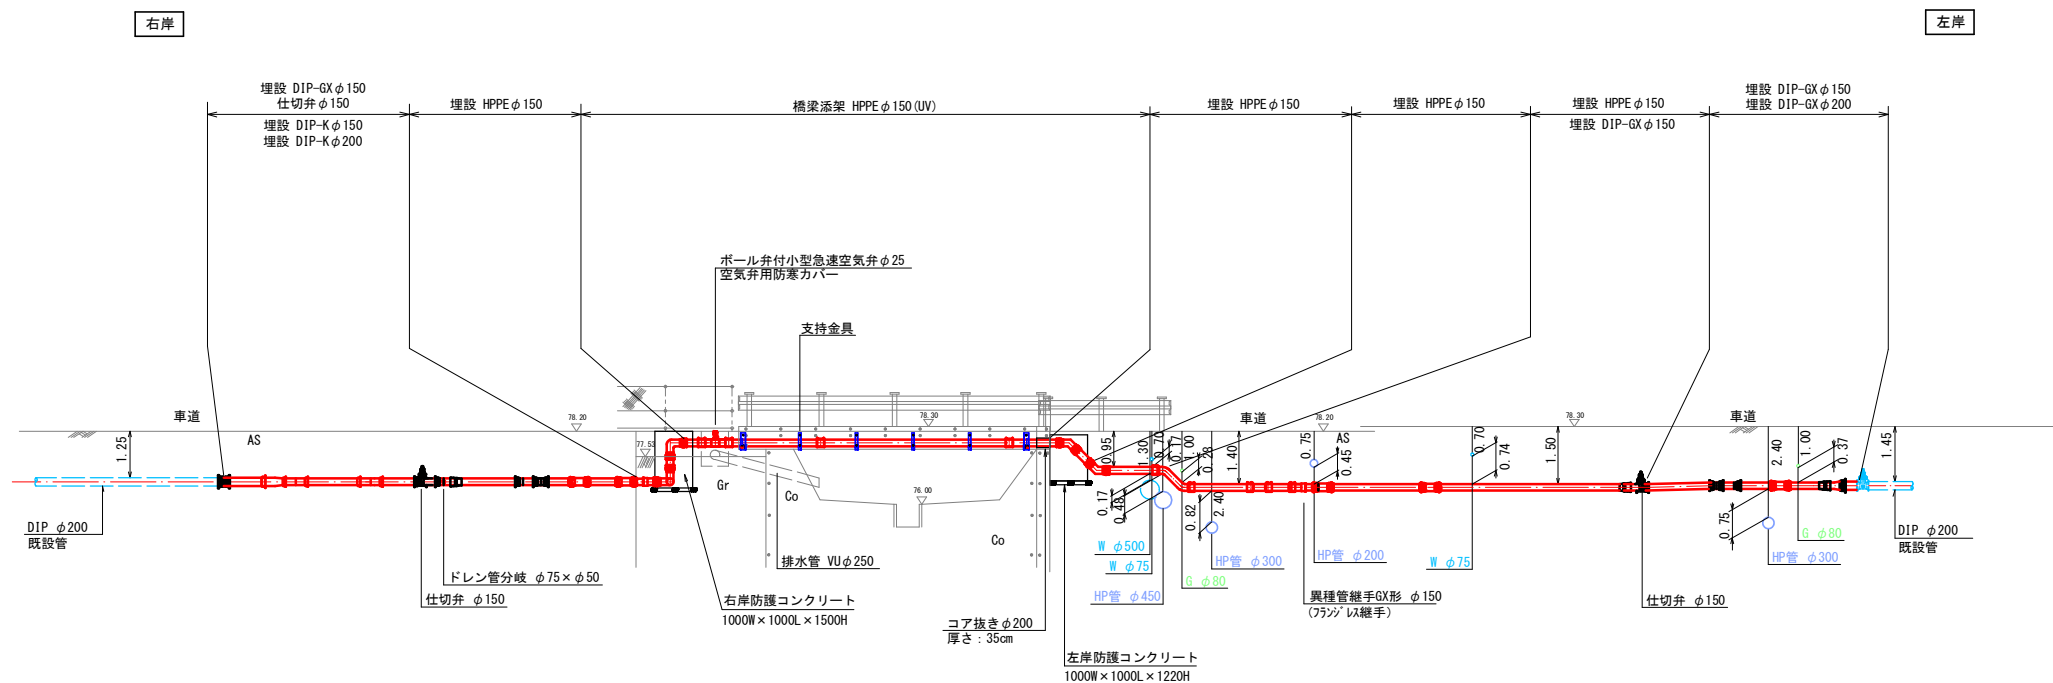
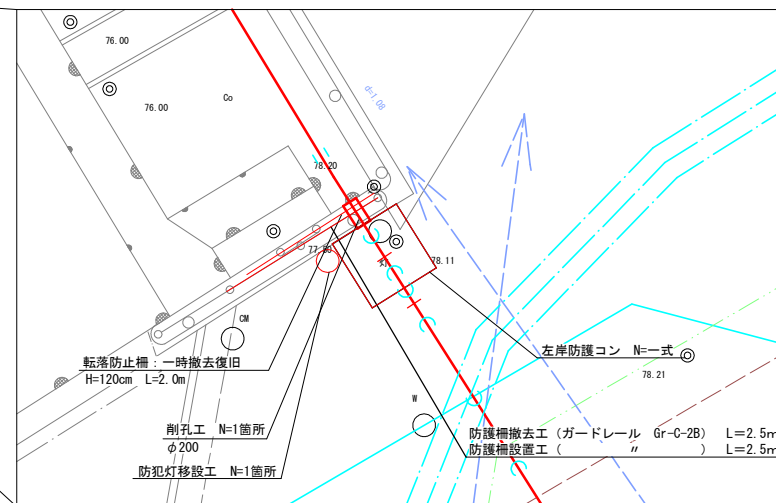


位置図 S=1/2500

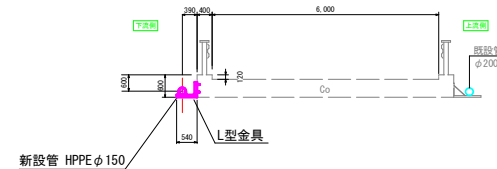

令和 8 年度		
工 事 名	広野町大開水管橋改良工事	
工事場所	宇治市広野町大開ほか 地内	
図面種類	位置図	
縮 尺	1 : 2500	
工 期		
図面番号	1	6
宇治市上下水道部		

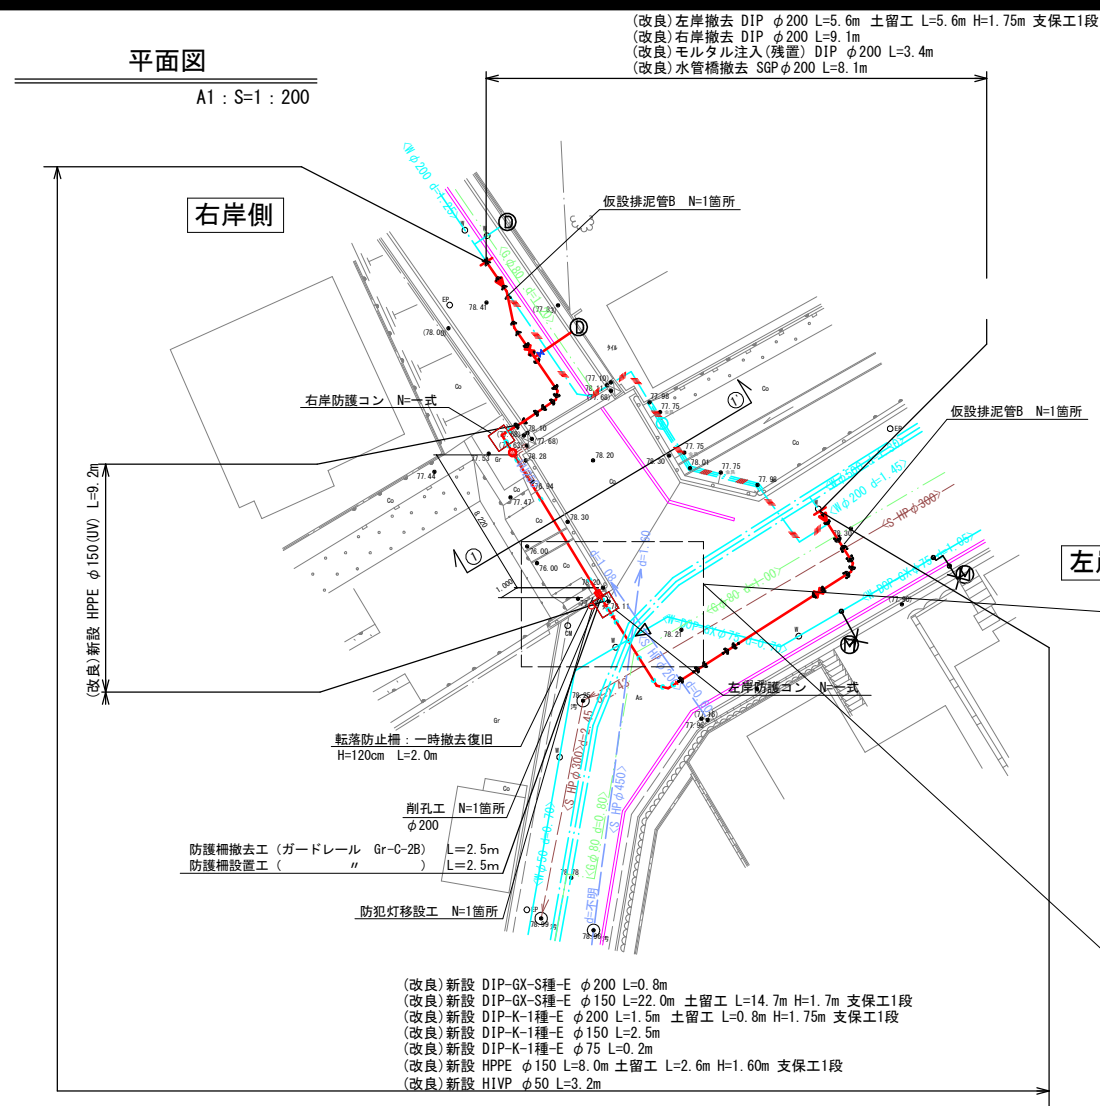


凡例 給水管の記号	
メーター	————○
甲止水栓	————×
メーター止水栓止	————┐

凡例 既設地下埋設物件	
上水道管 W	
下水道管 S	
雨水道管 R	
ガス管 G	

令和 8 年度		
工 事 名	広野町大開水管橋改良工事	
工事場所	宇治市広野町大開ほか 地内	
図面種類	平面図・新設管縦断面図 ・横断面図	
縮 尺	図示	
工 期	令和 年 月 日 ~ 令和 年 月 日	
図面番号	2	6
宇 治 市 上 下 水 道 部		



配管詳細図 S=free

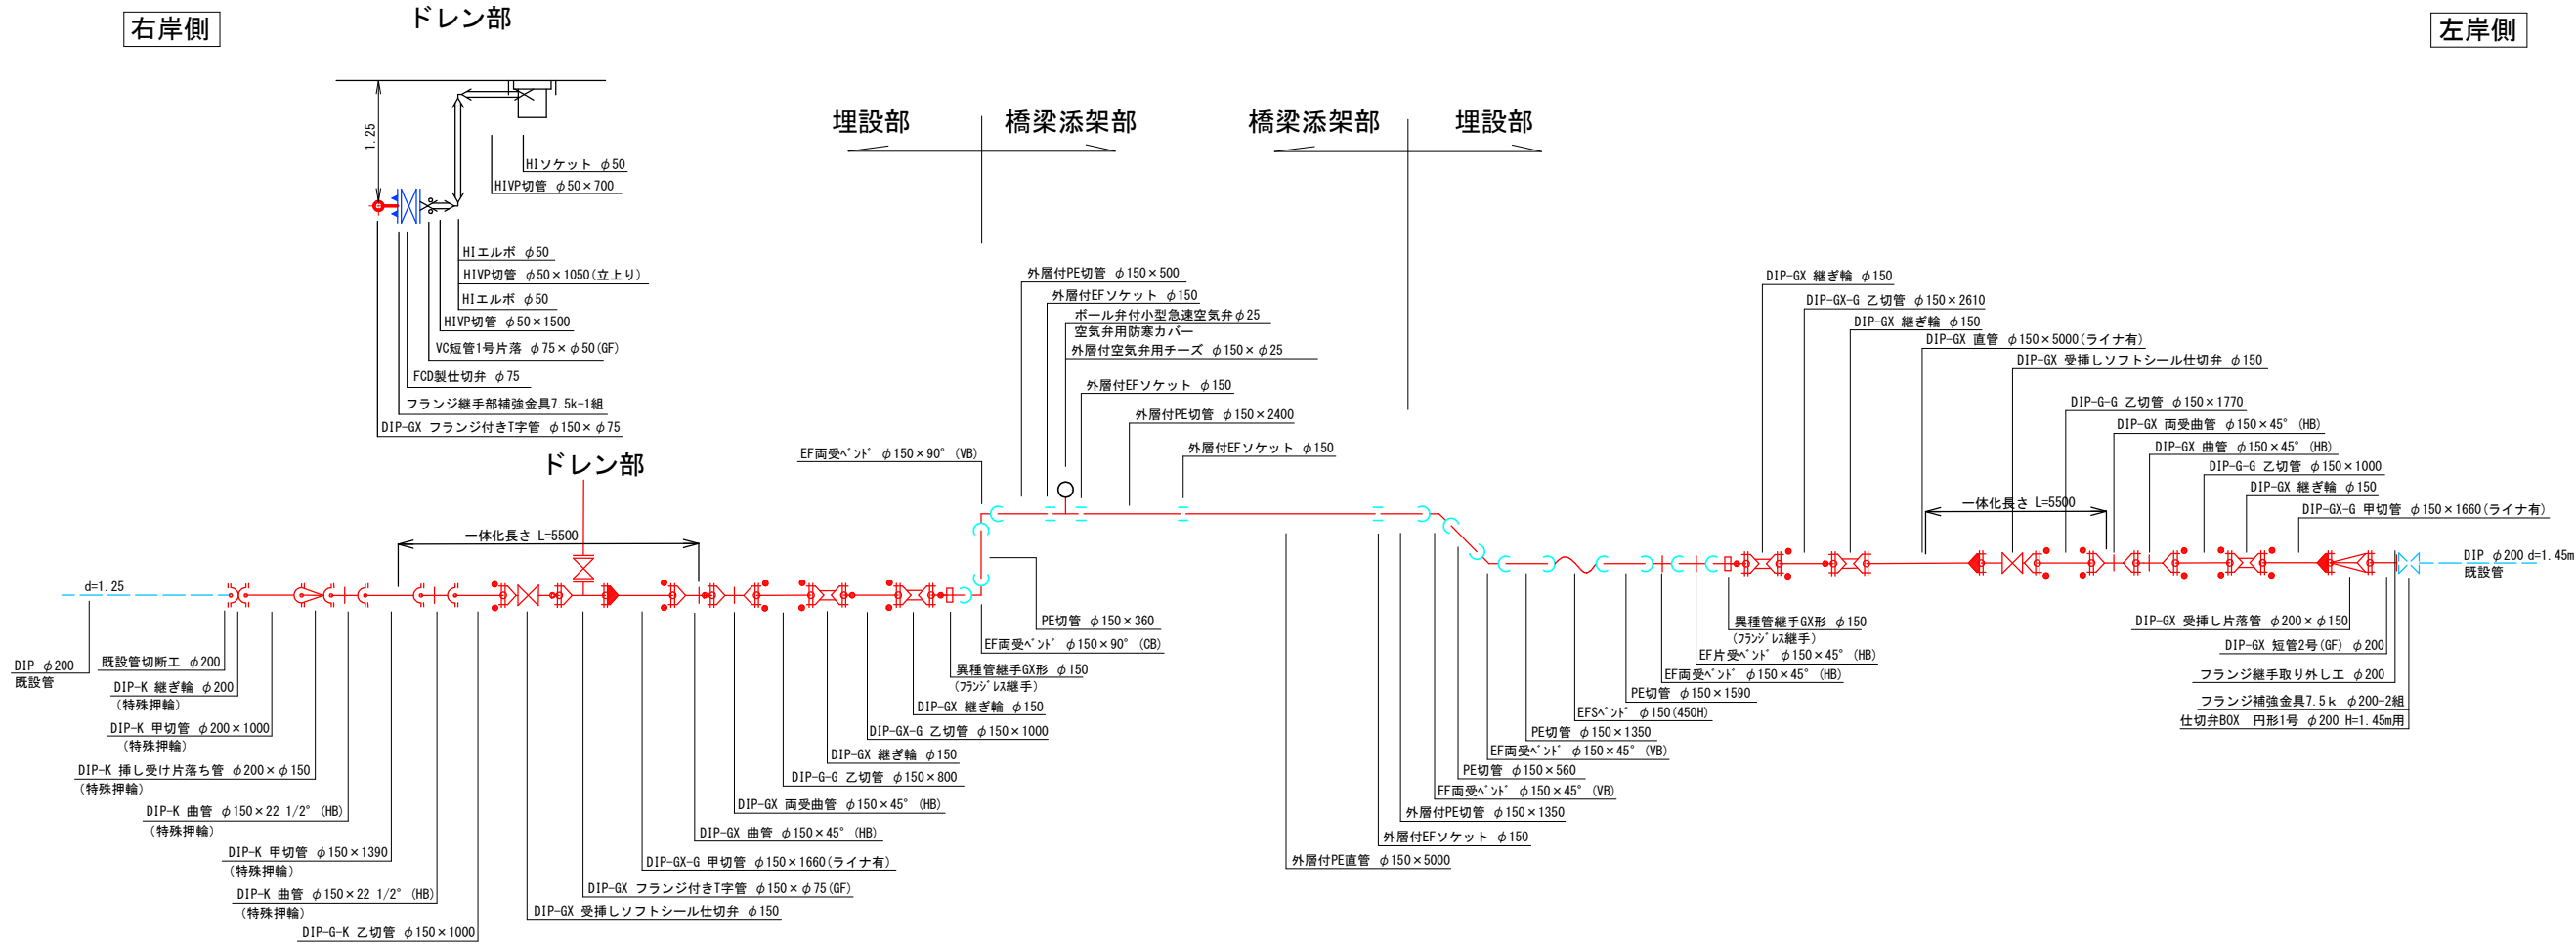


支持金具等設置位置参考図 A1:S=1 : 100
数量:6ヶ所

支持金具参考図 A1:S=1 : 20

A部詳細図
数量:6ヶ所

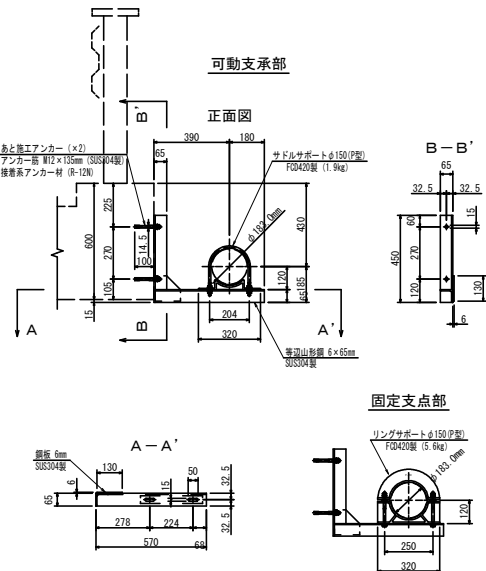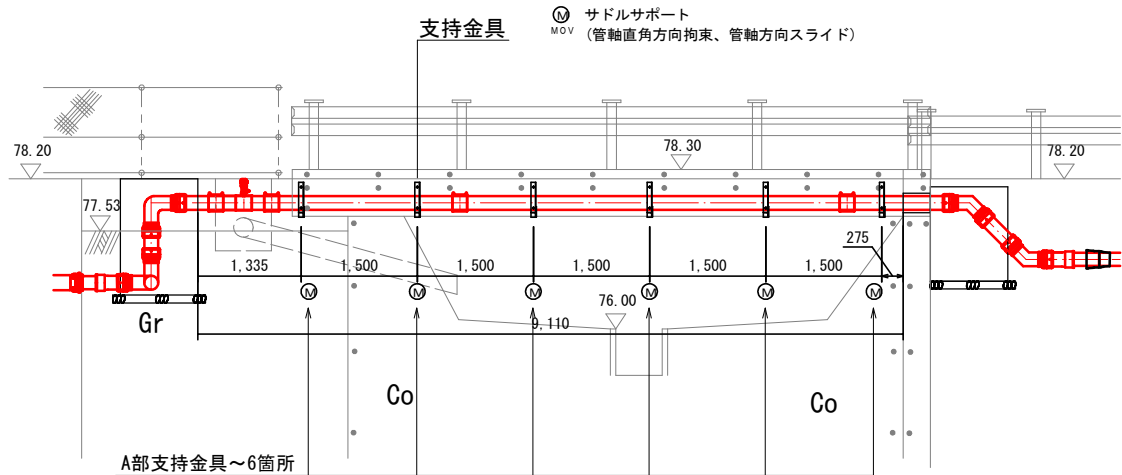

配筋探索結果平面図 S=1 : 100

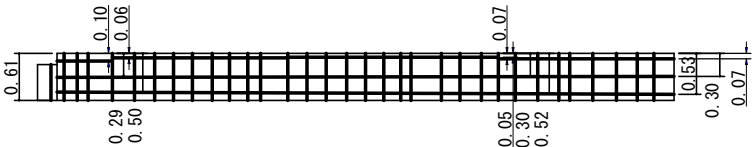


令和 8 年度		
工 事 名	広野町大開水管橋改良工事	
工事場所	宇治市広野町大開ほか 地内	
図面種類	配管詳細図・支持金具 配筋探索結果平面図	
縮 尺	図示	
工 期	令和 年 月 日 ~ 令和 年 月 日	
図面番号	3	6
宇 治 市 上 下 水 道 部		


右岸防護コンクリート工①詳細図

A1:S=1:20


側面図

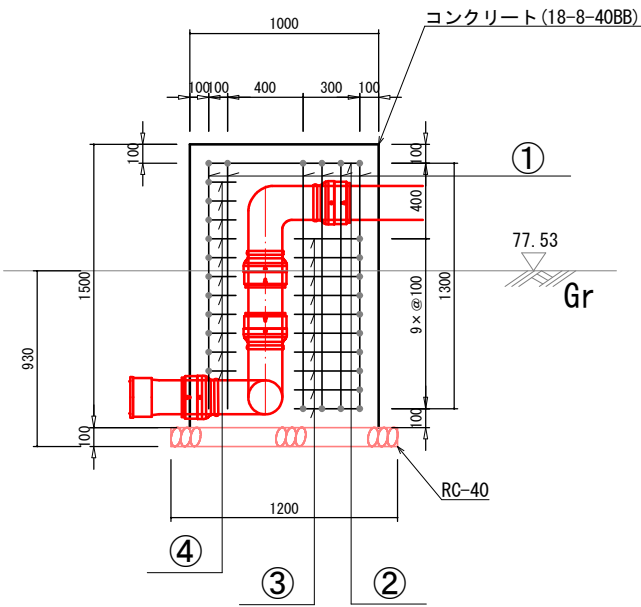

平面図

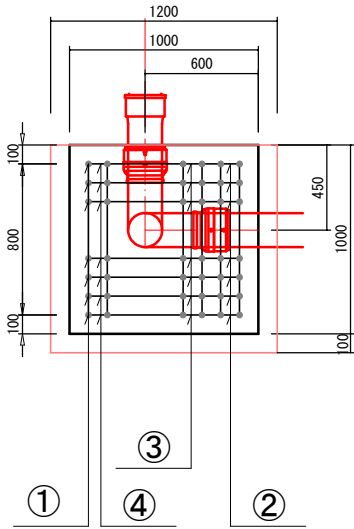


鉄筋加工図
(用心鉄筋)
D13 SD345

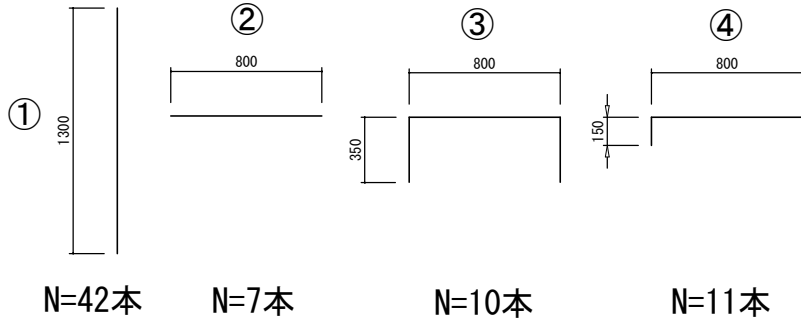


左岸防護コンクリート工②詳細図

A1:S=1:20


側面図

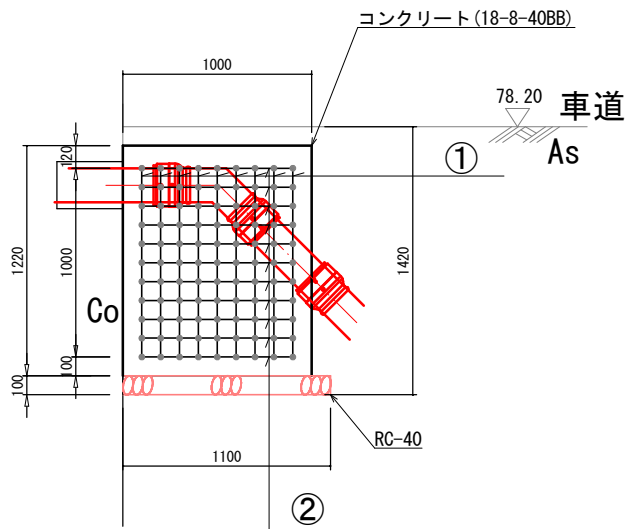

平面図

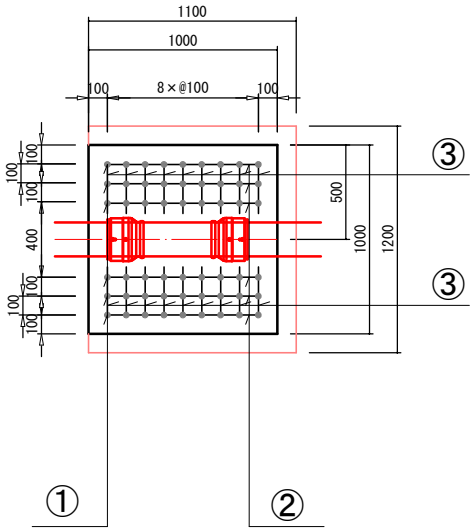

鉄筋加工図
(用心鉄筋)
D13 SD345


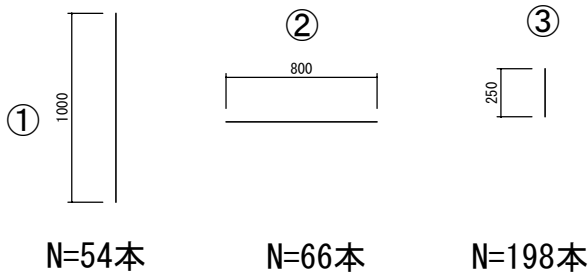


令和 8 年度		
工 事 名	広野町大開水管橋改良工事	
工事場所	宇治市広野町大開ほか 地内	
図面種類	防護コンクリート工詳細図	
縮 尺	図示	
工 期	令和 年 月 日 ~ 令和 年 月 日	
図面番号	4	6
宇 治 市 上 下 水 道 部		



付帯工図

A1:S=1:20

防犯灯設置工参考図 (再利用)
LED 6.3W ポール取付
蛍光灯FL20形相当

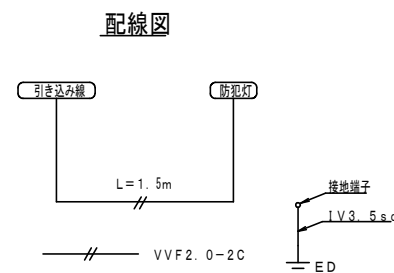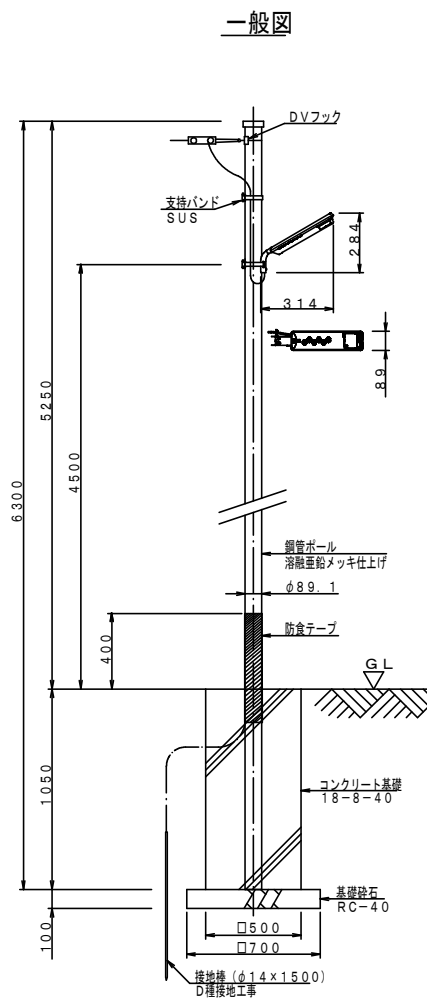

防護柵設置工参考図 (再利用)
(ガードレール Gr-C-2B)

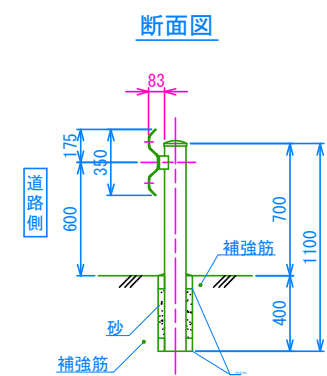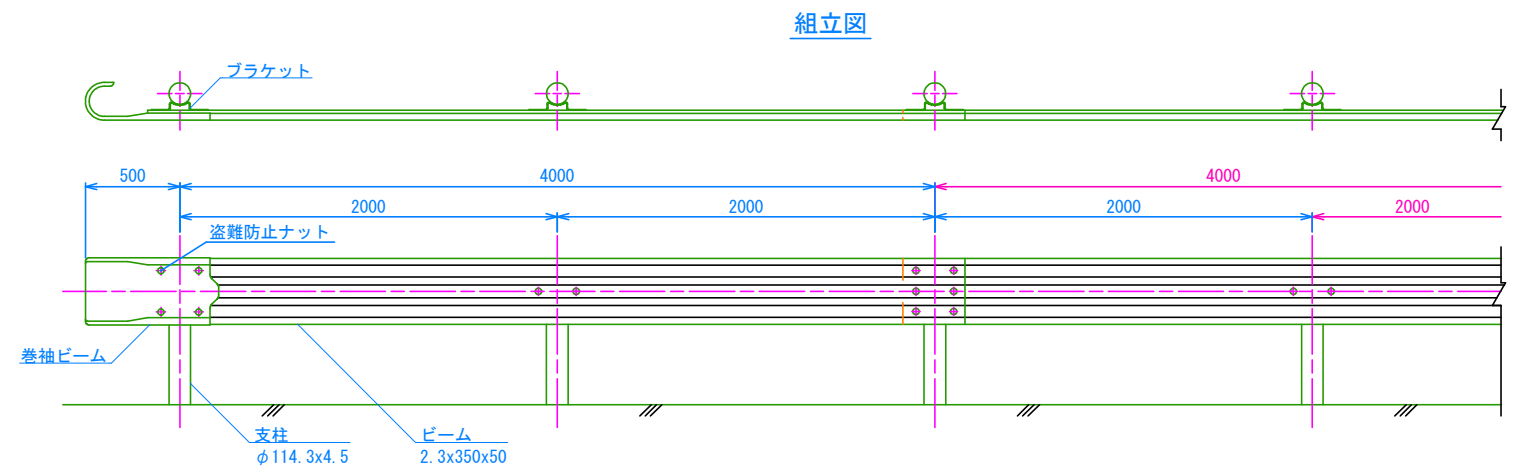


令和 8 年度		
工 事 名	広野町大開水管橋改良工事	
工事場所	宇治市広野町大開ほか 地内	
図面種類	付帯工図	
縮 尺	図示	
工 期	令和 年 月 日 ~ 令和 年 月 日	
図面番号	5	6
宇 治 市 上 下 水 道 部		



舗装復旧平面図

S=1 : 100

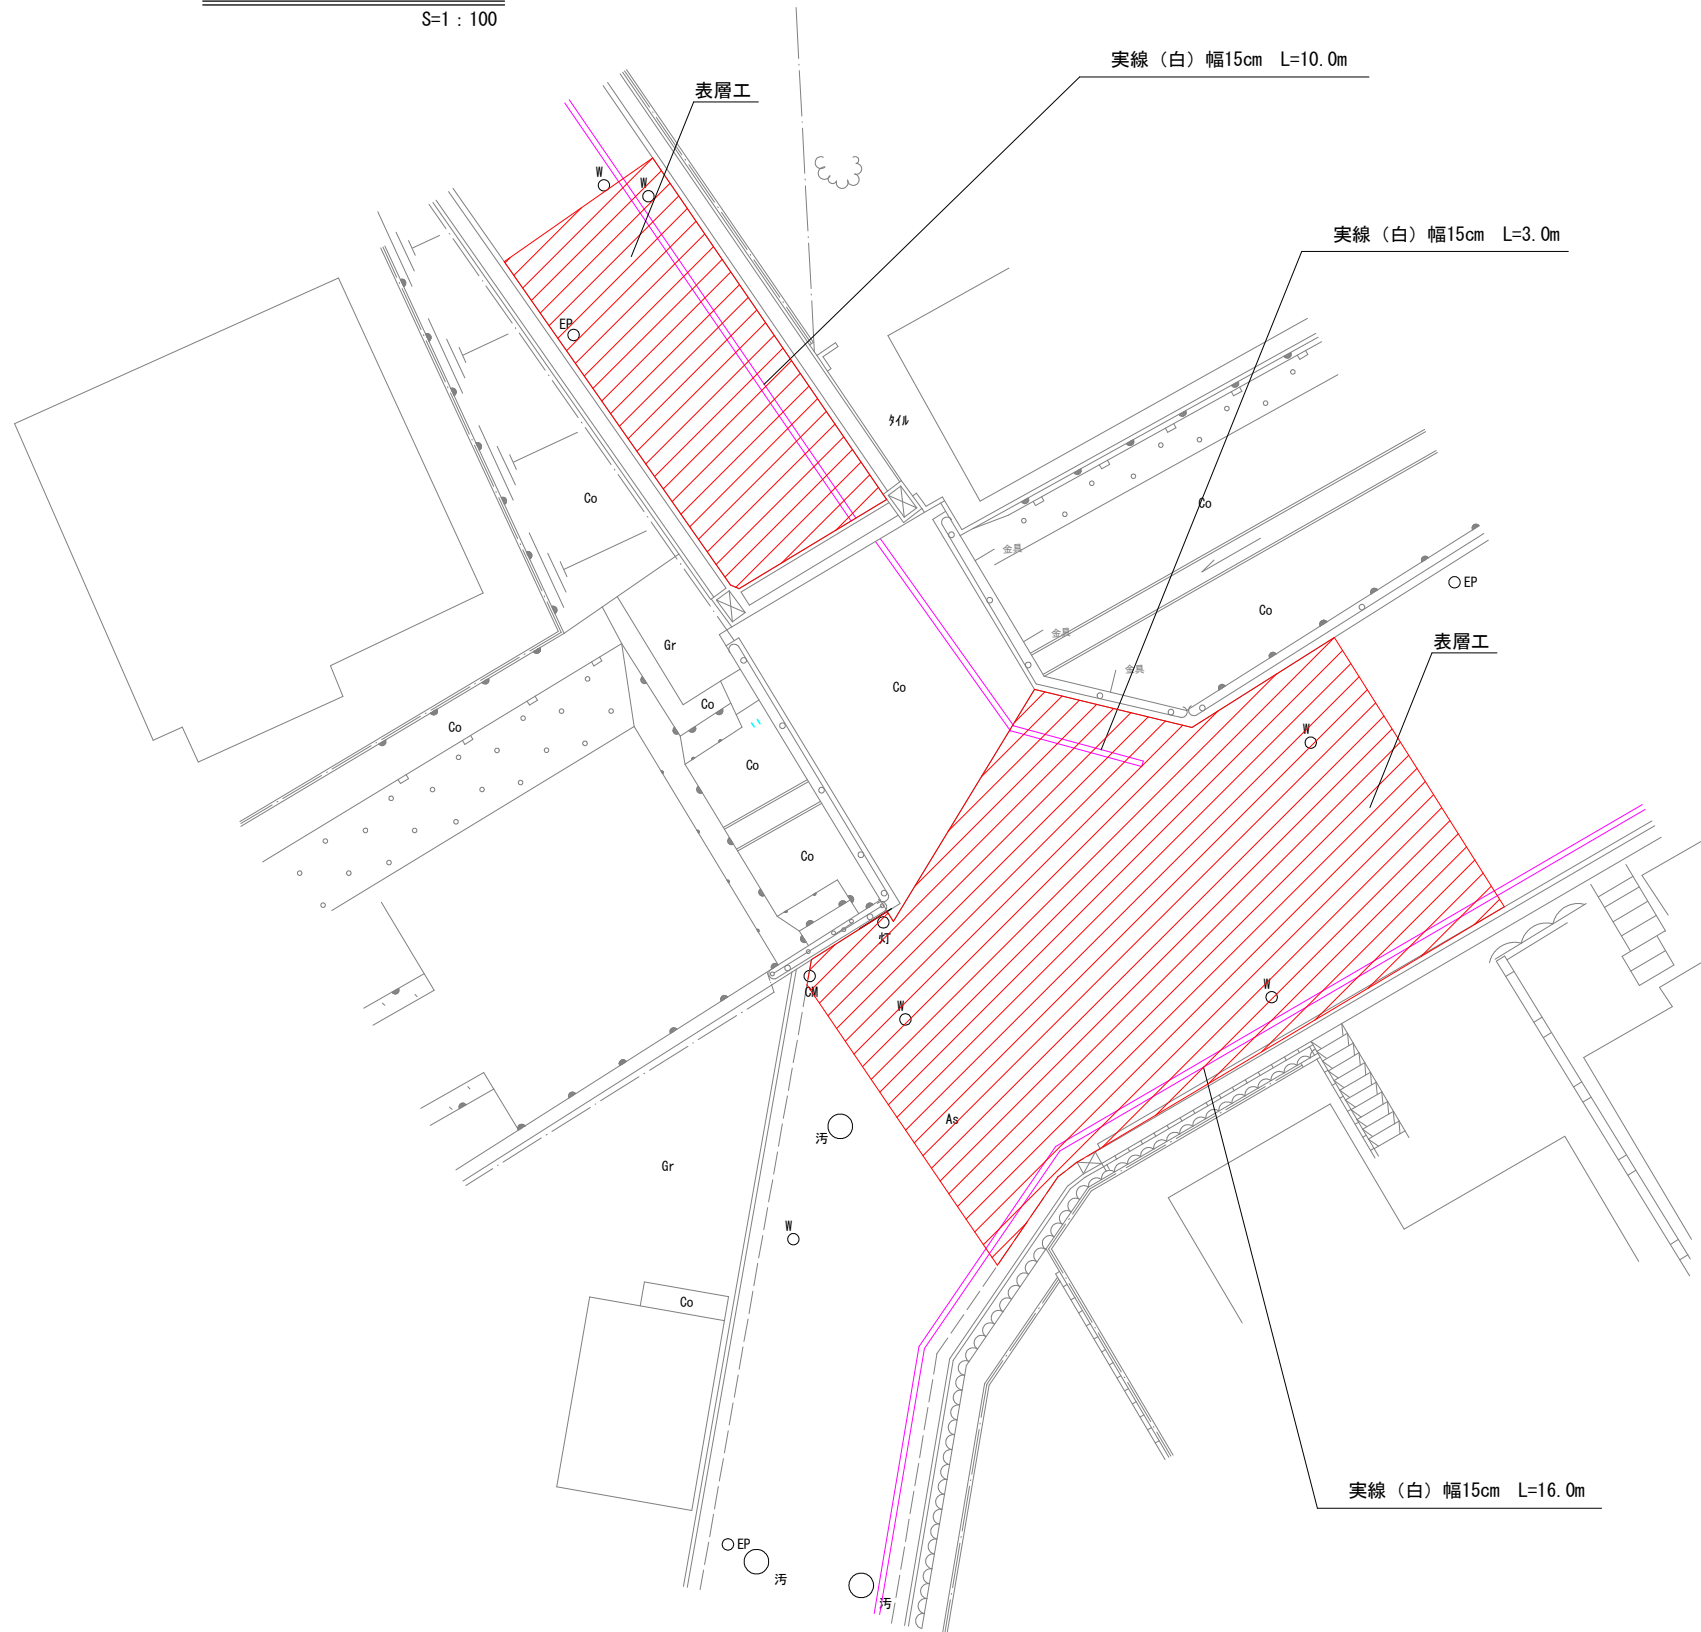

表層工

再生密粒度As(13) A=200㎡

舗装切断工

L=22.0m

区画線設置工

実線（白）W=15cm L=29.0m

令和 8 年度		
工 事 名	広野町大開水管橋改良工事	
工事場所	宇治市広野町大開ほか 地内	
図面種類	舗装復旧平面図	
縮 尺	図示	
工 期	令和 年 月 日 ~ 令和 年 月 日	
図面番号	6	6
宇 治 市 上 下 水 道 部		