



位置図

①宇治式番配水管改良工事

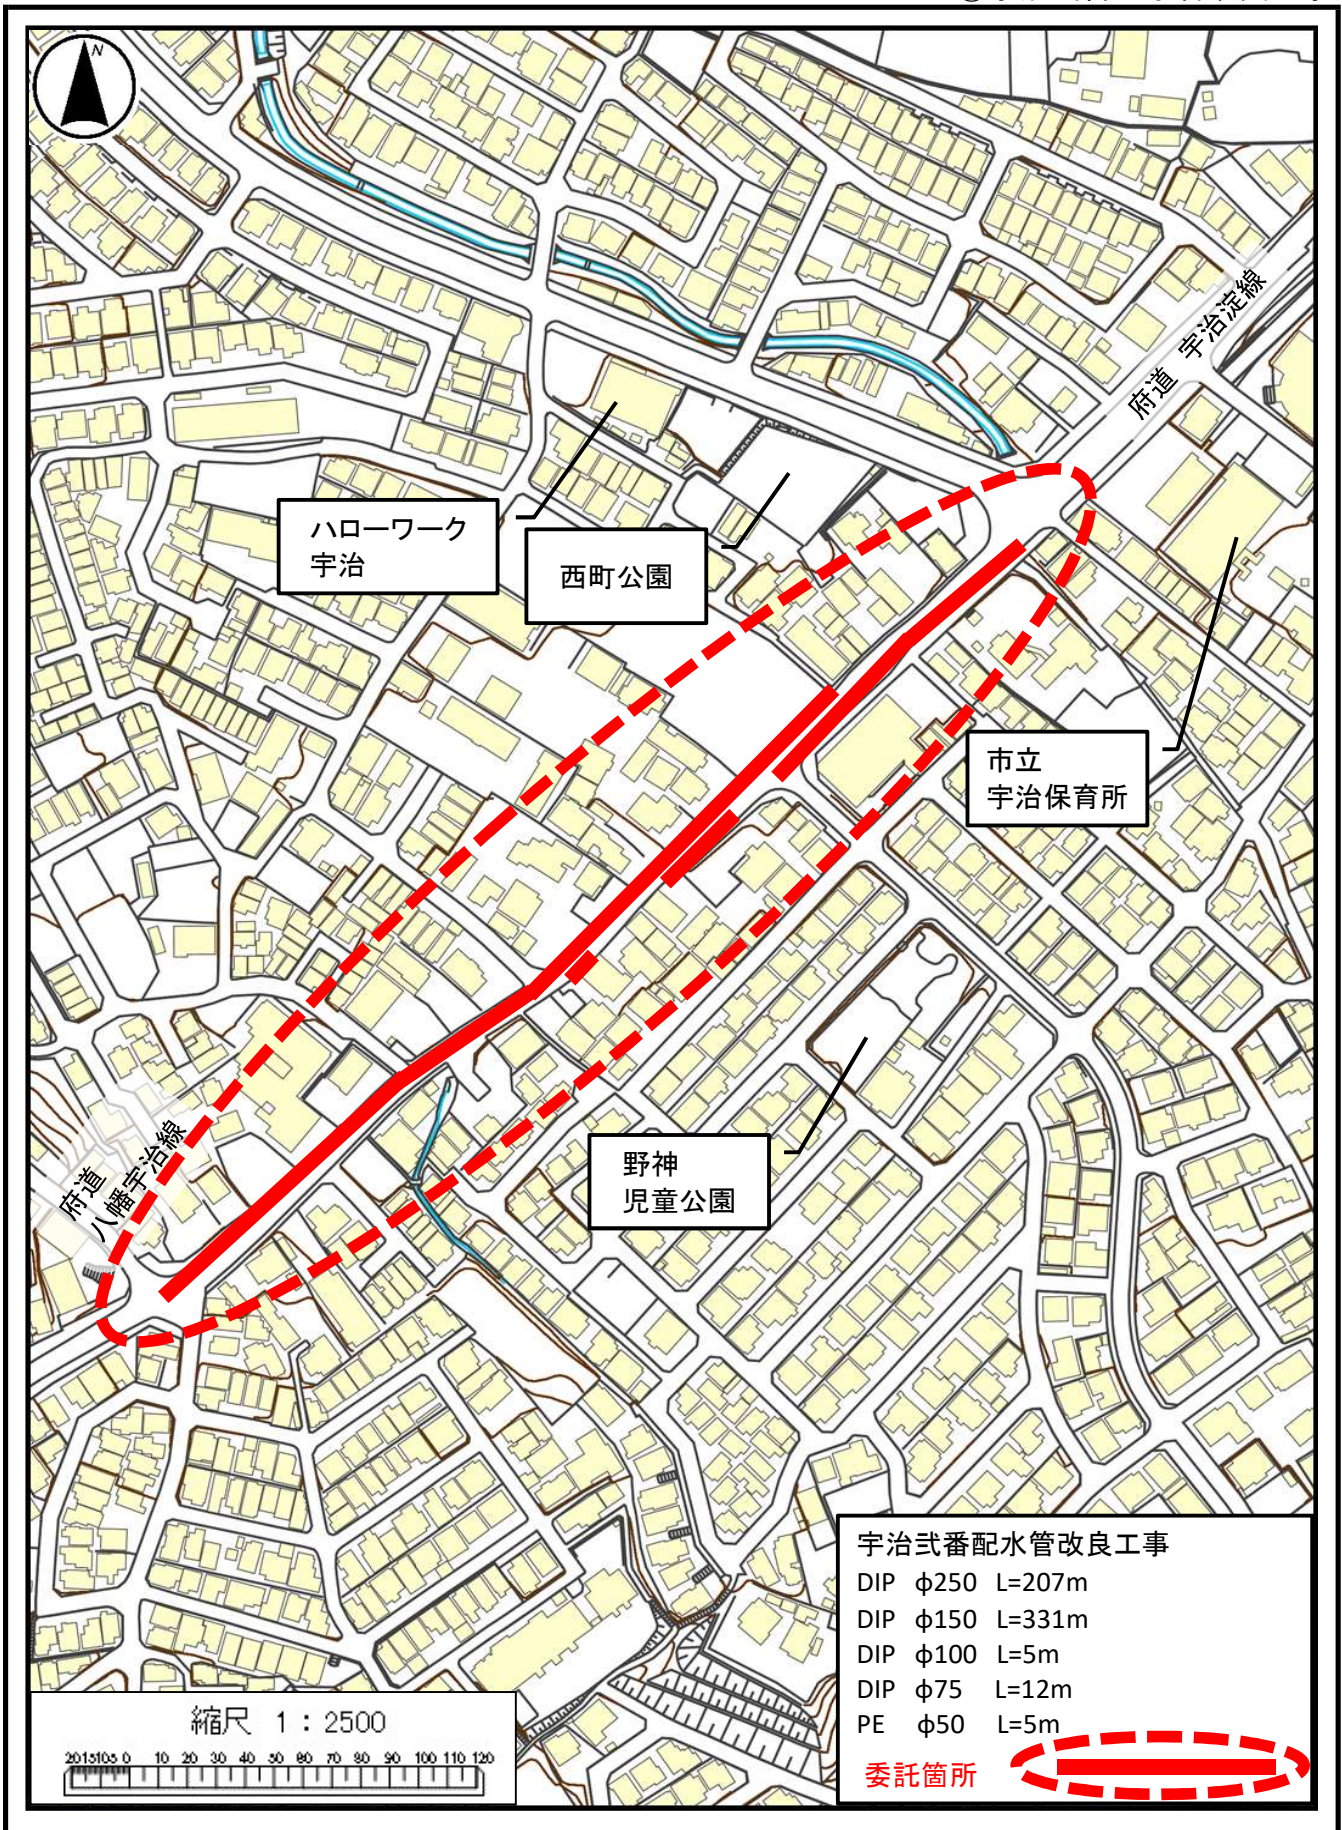

位置図

②伊勢田町大谷ほか配水管改良工事

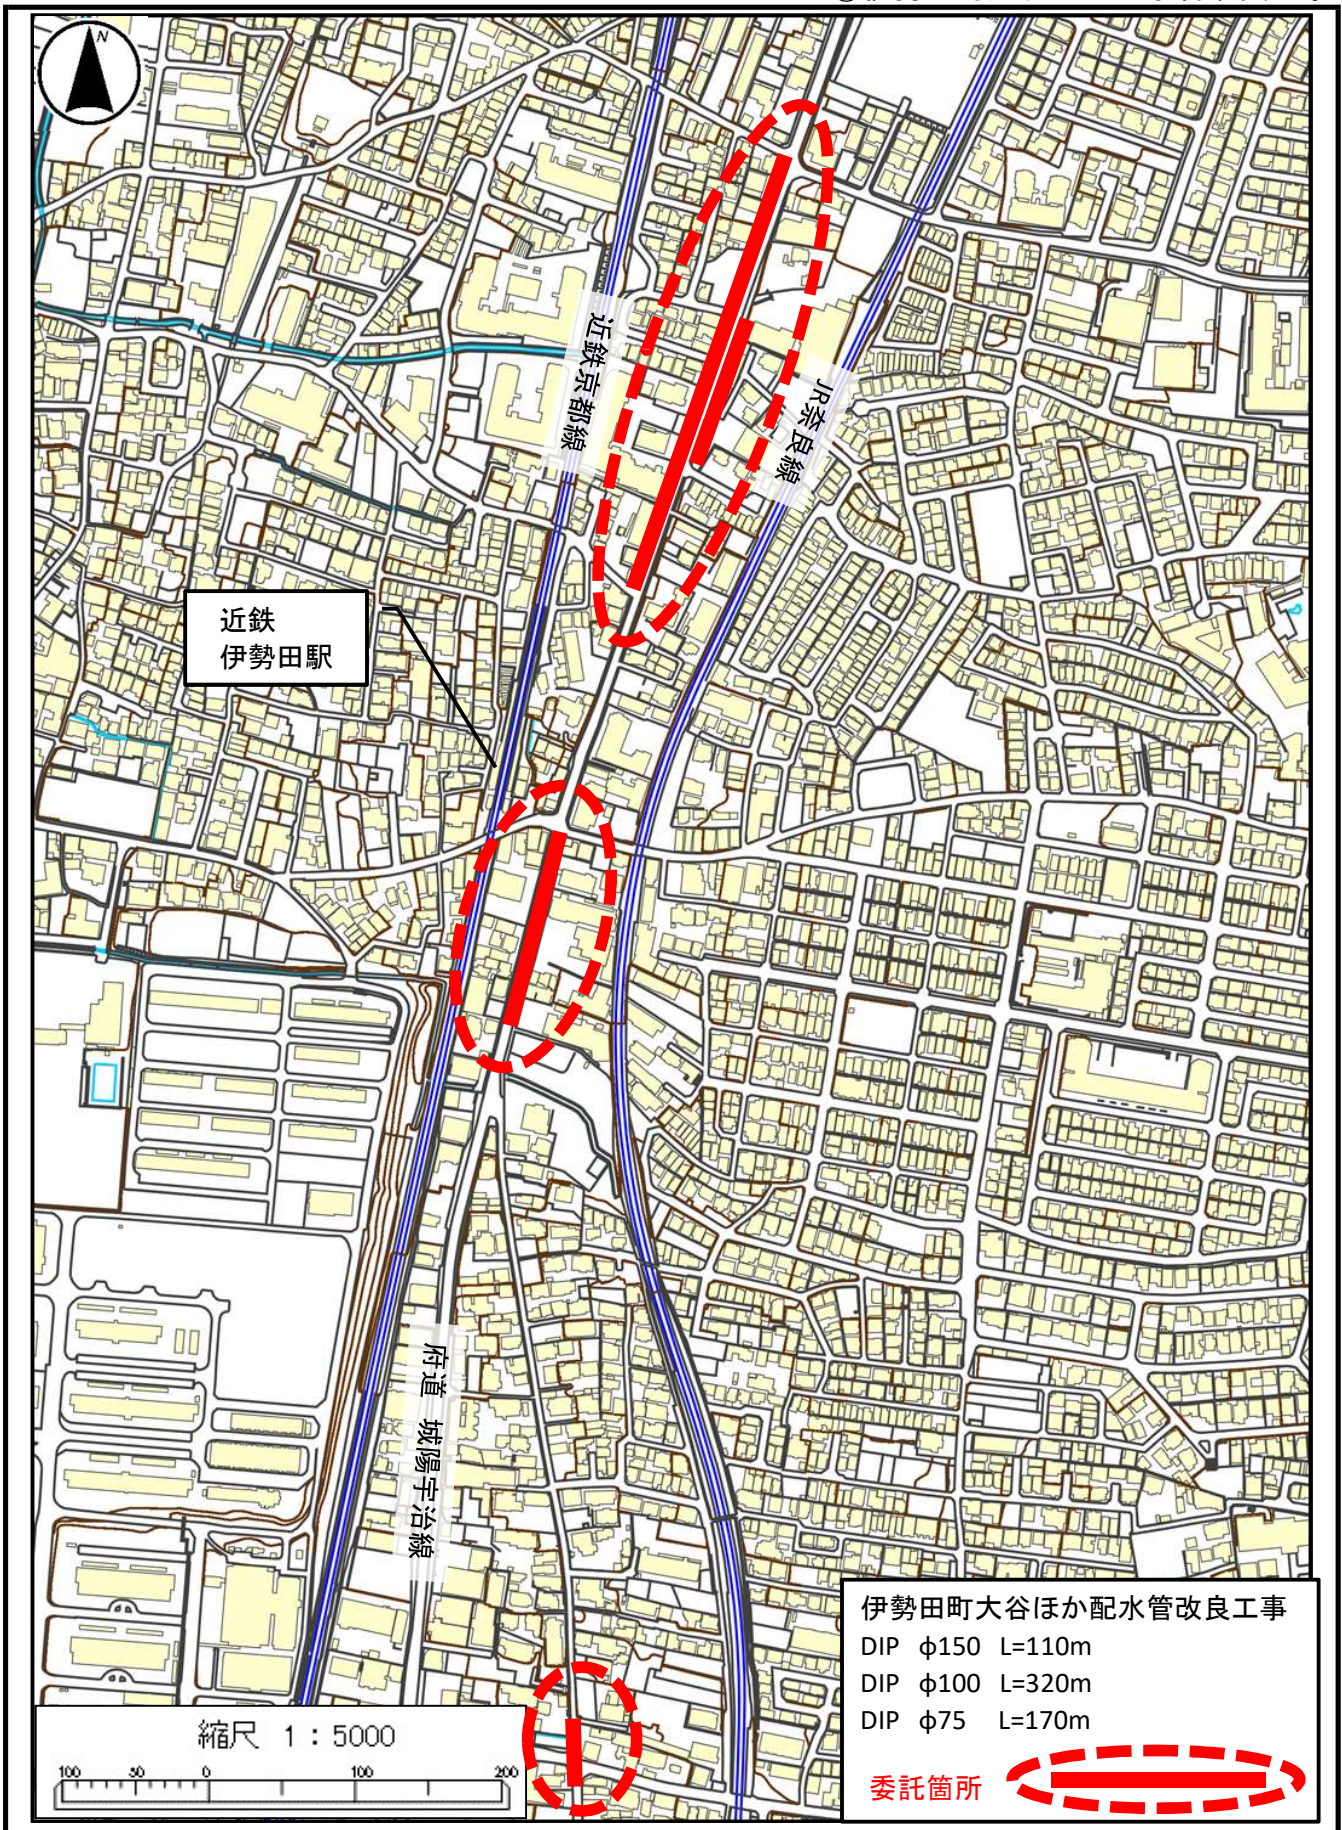

位置図

③小倉町南堀池ほか配水管改良工事

