



位置図

五ヶ庄北ノ庄ほか配水管改良工事

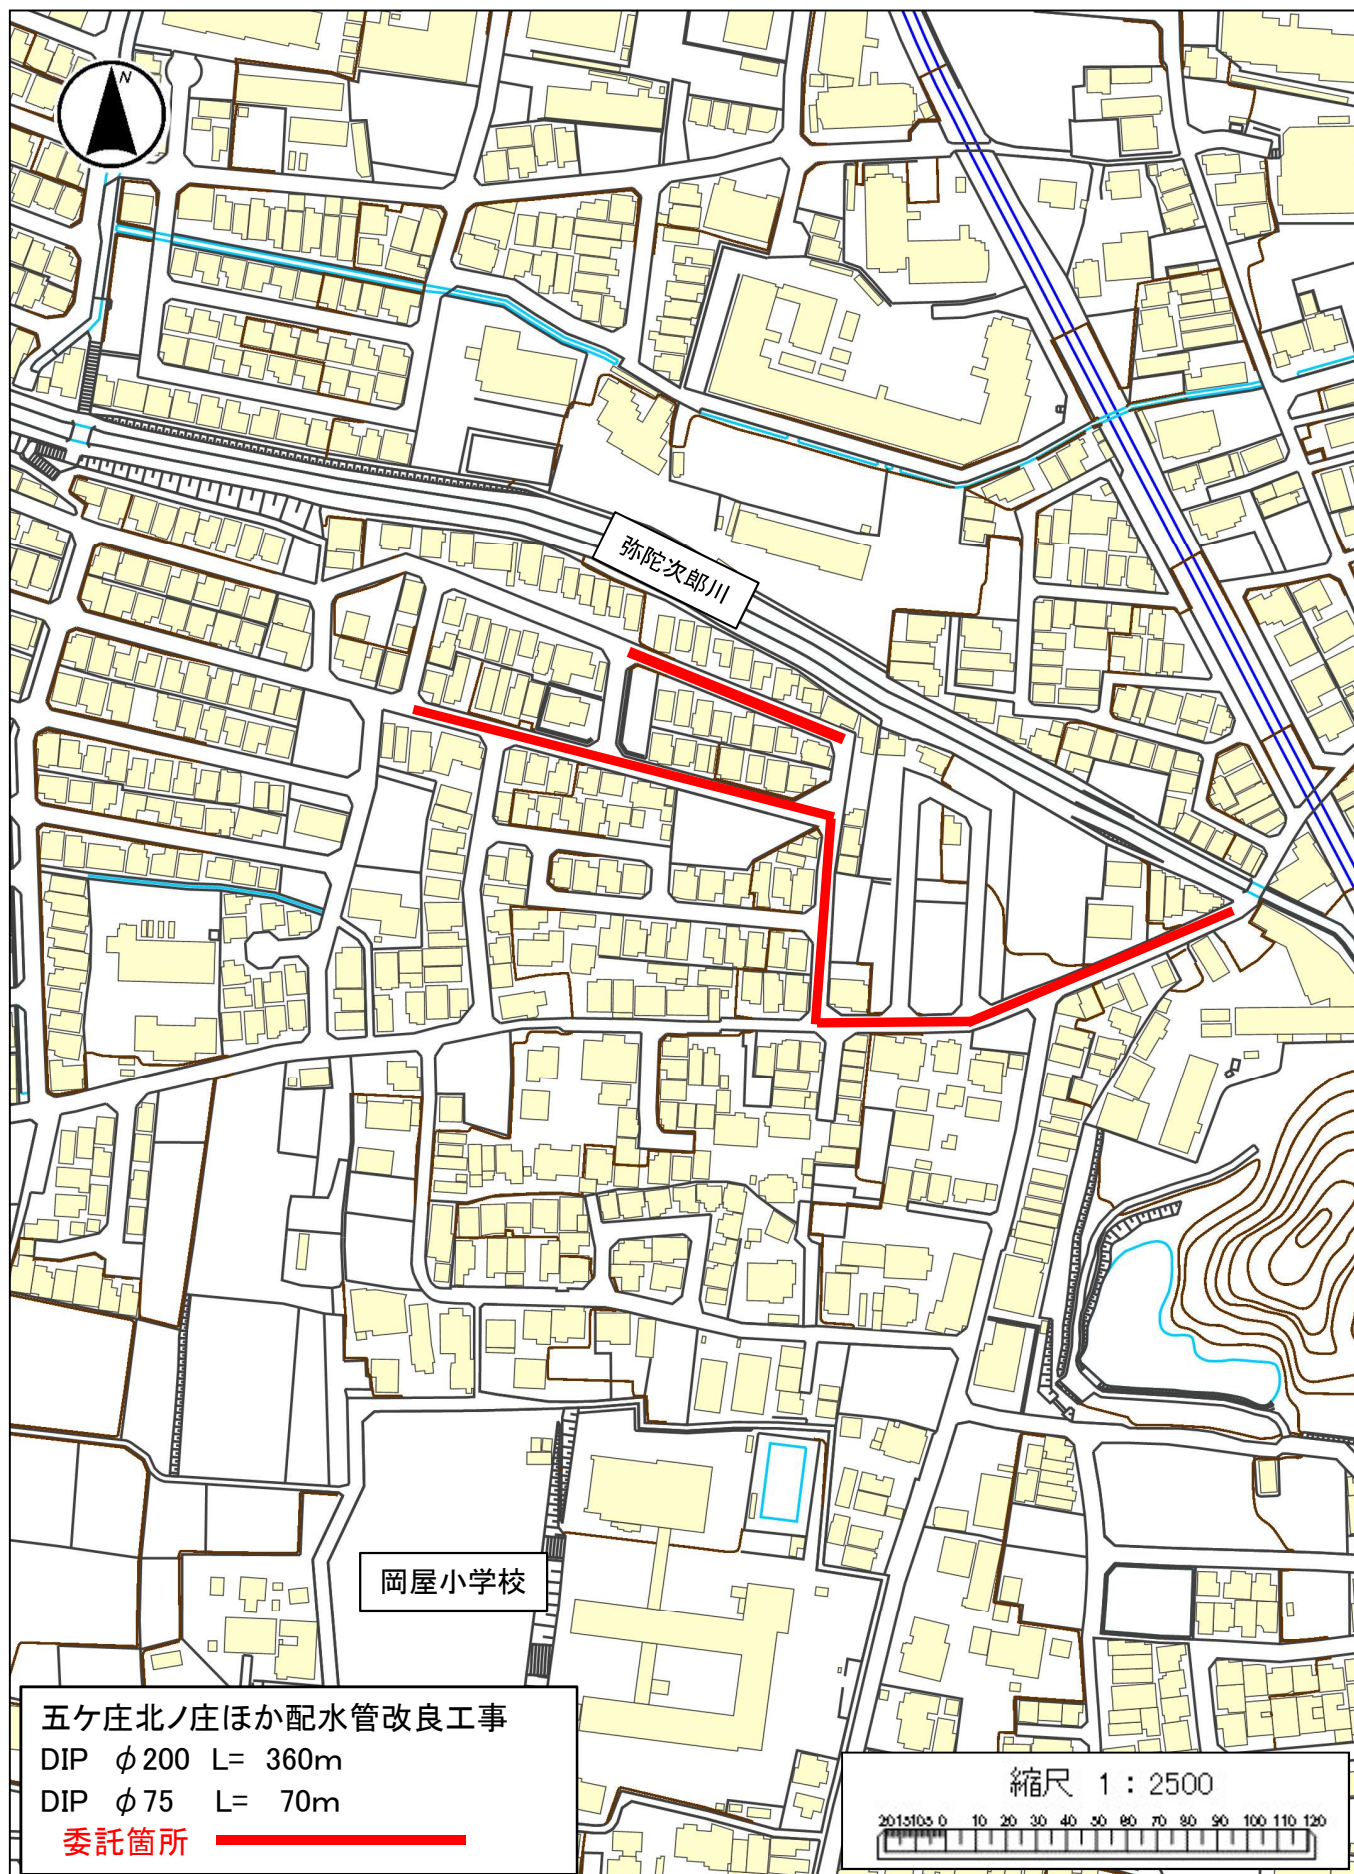

位置図

五ヶ庄六地藏線ほか配水管改良工事

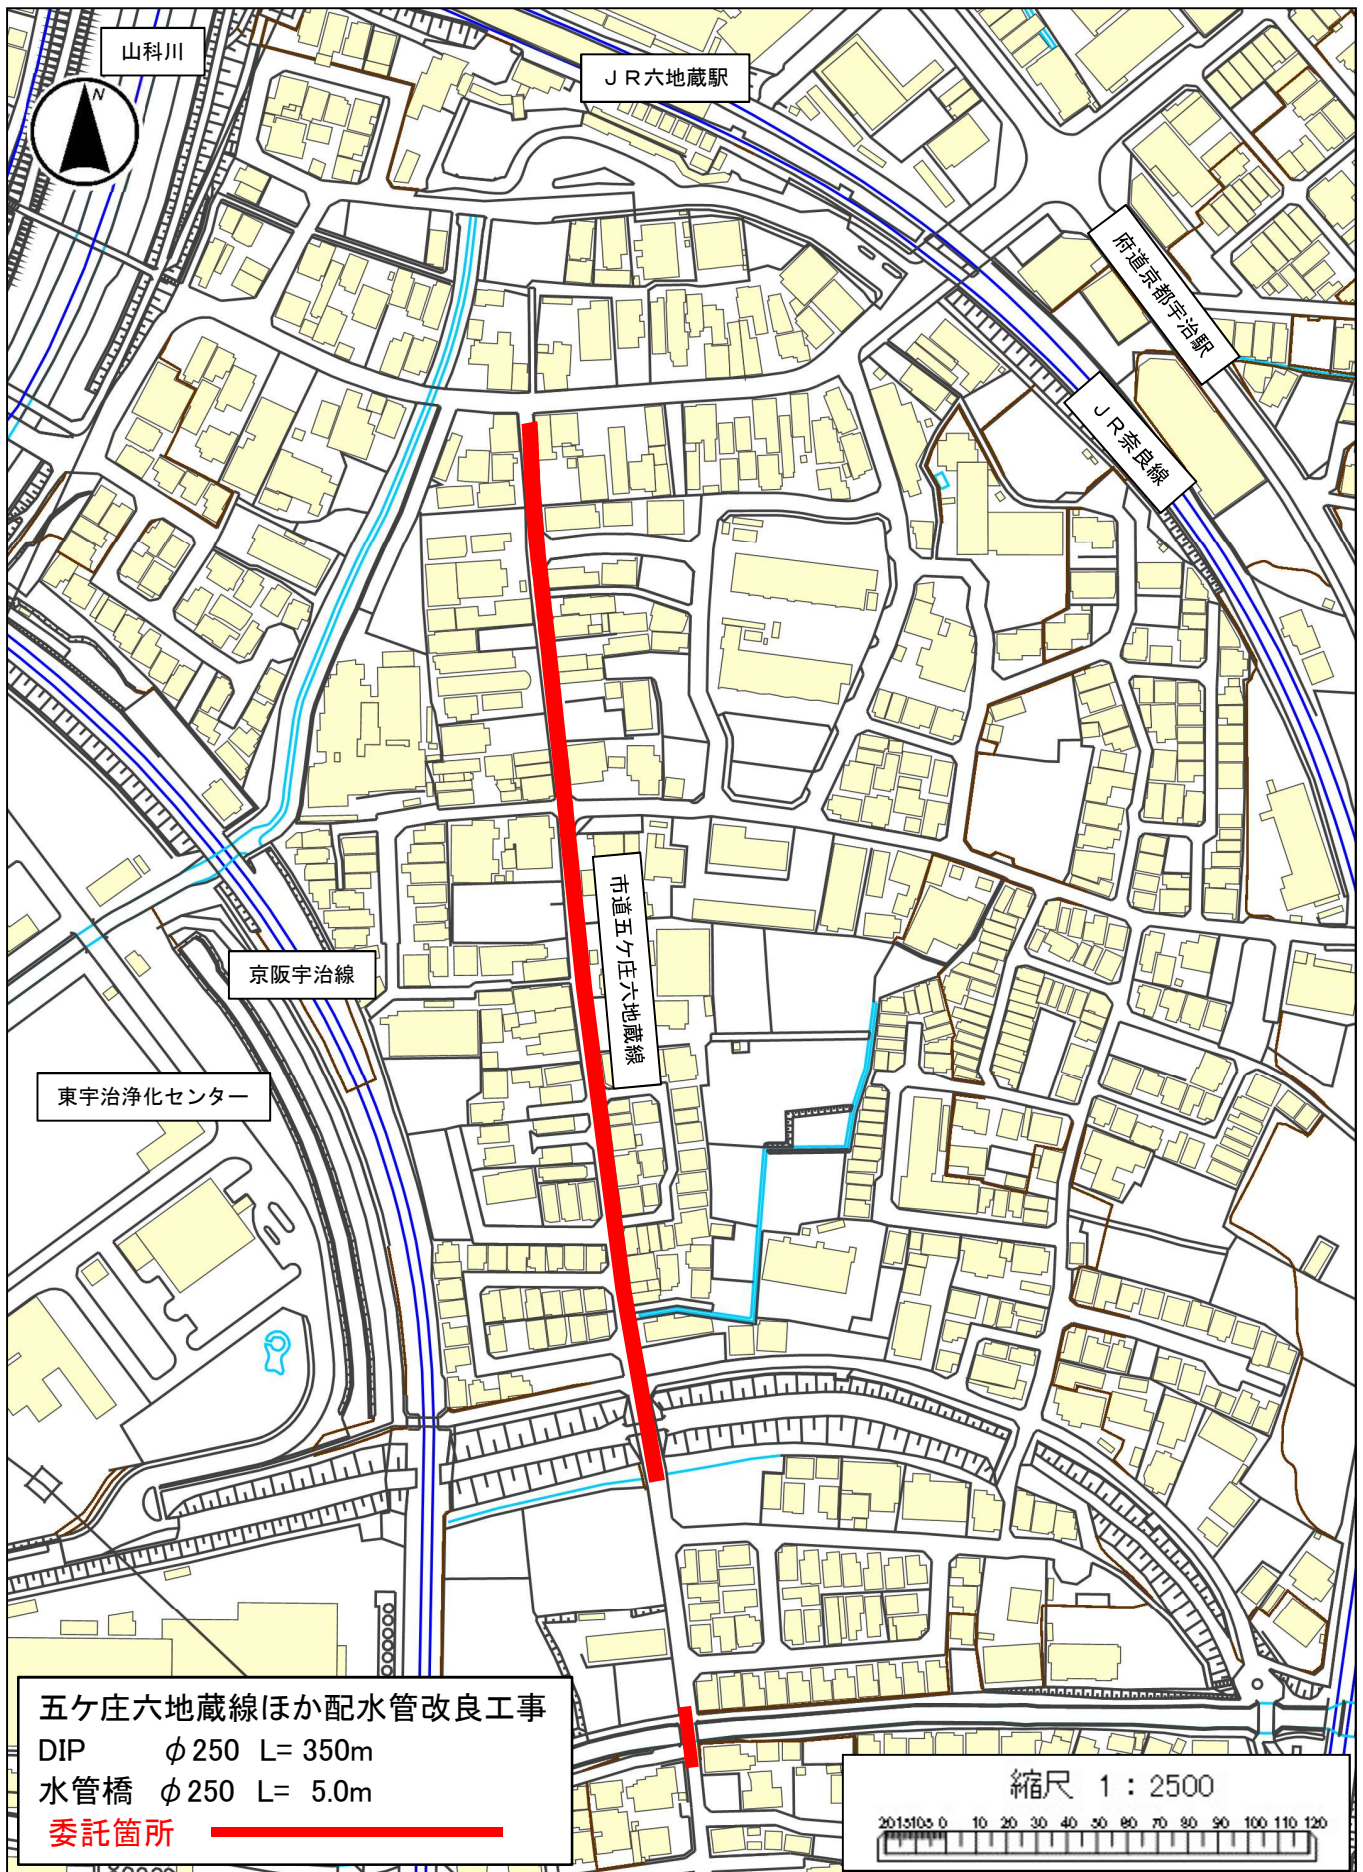

位置図

五ヶ庄戸ノ内配水管改良工事

