位置図

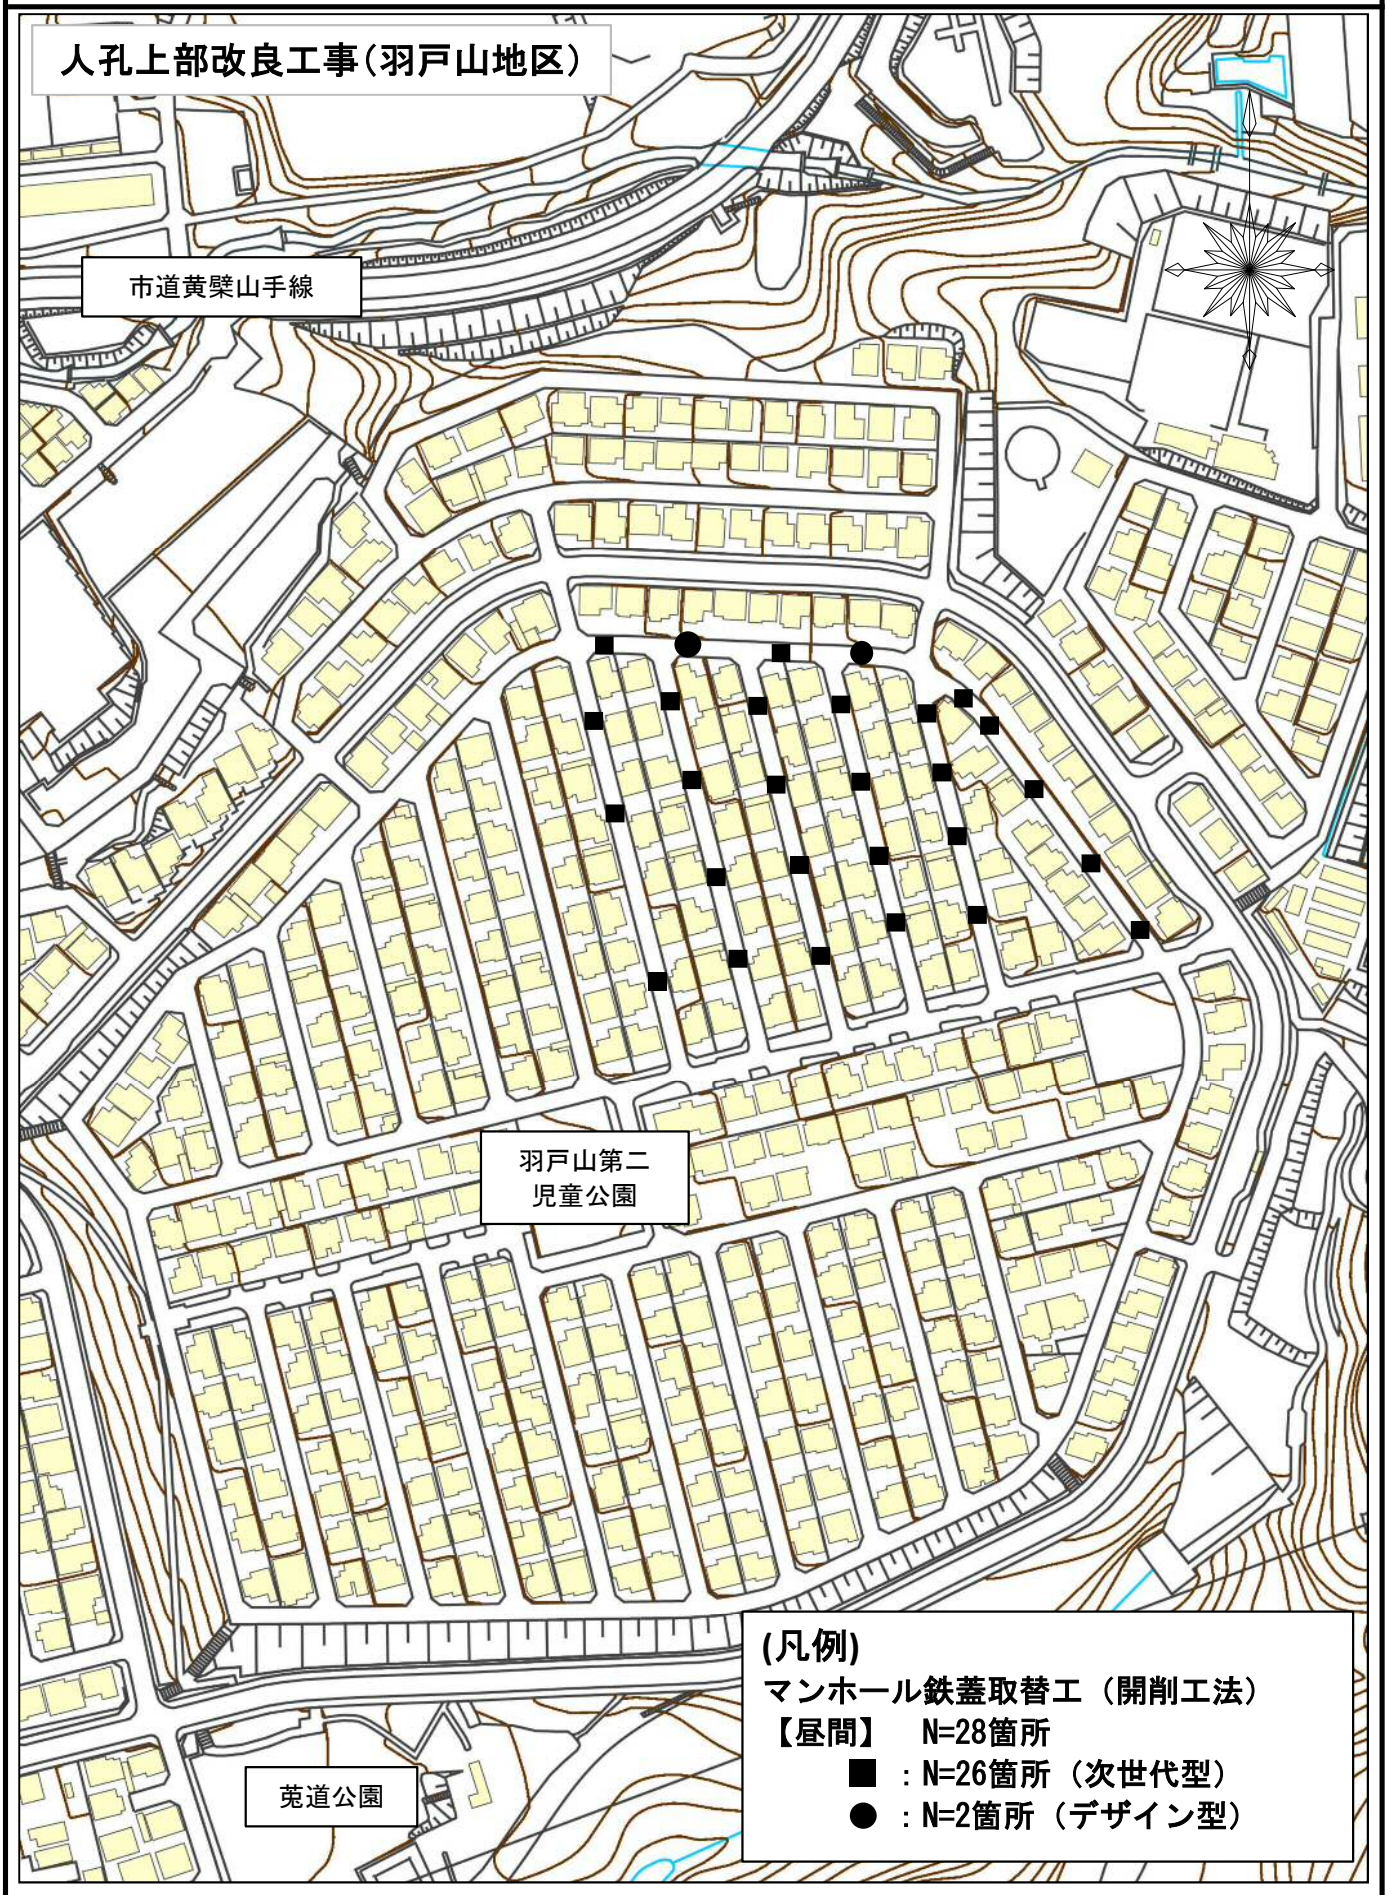
人孔上部改良工事（羽戸山地区）
市道黄檗山手線
羽戸山第二
児童公園
菟道公園
(凡例)
マンホール鉄蓋取替工（開削工法）
【昼間】　N=28箇所
■ ：N=26箇所（次世代型）
● ：N=2箇所（デザイン型）