



舗装修繕図 S=1/250

工事延長 L=129.0m

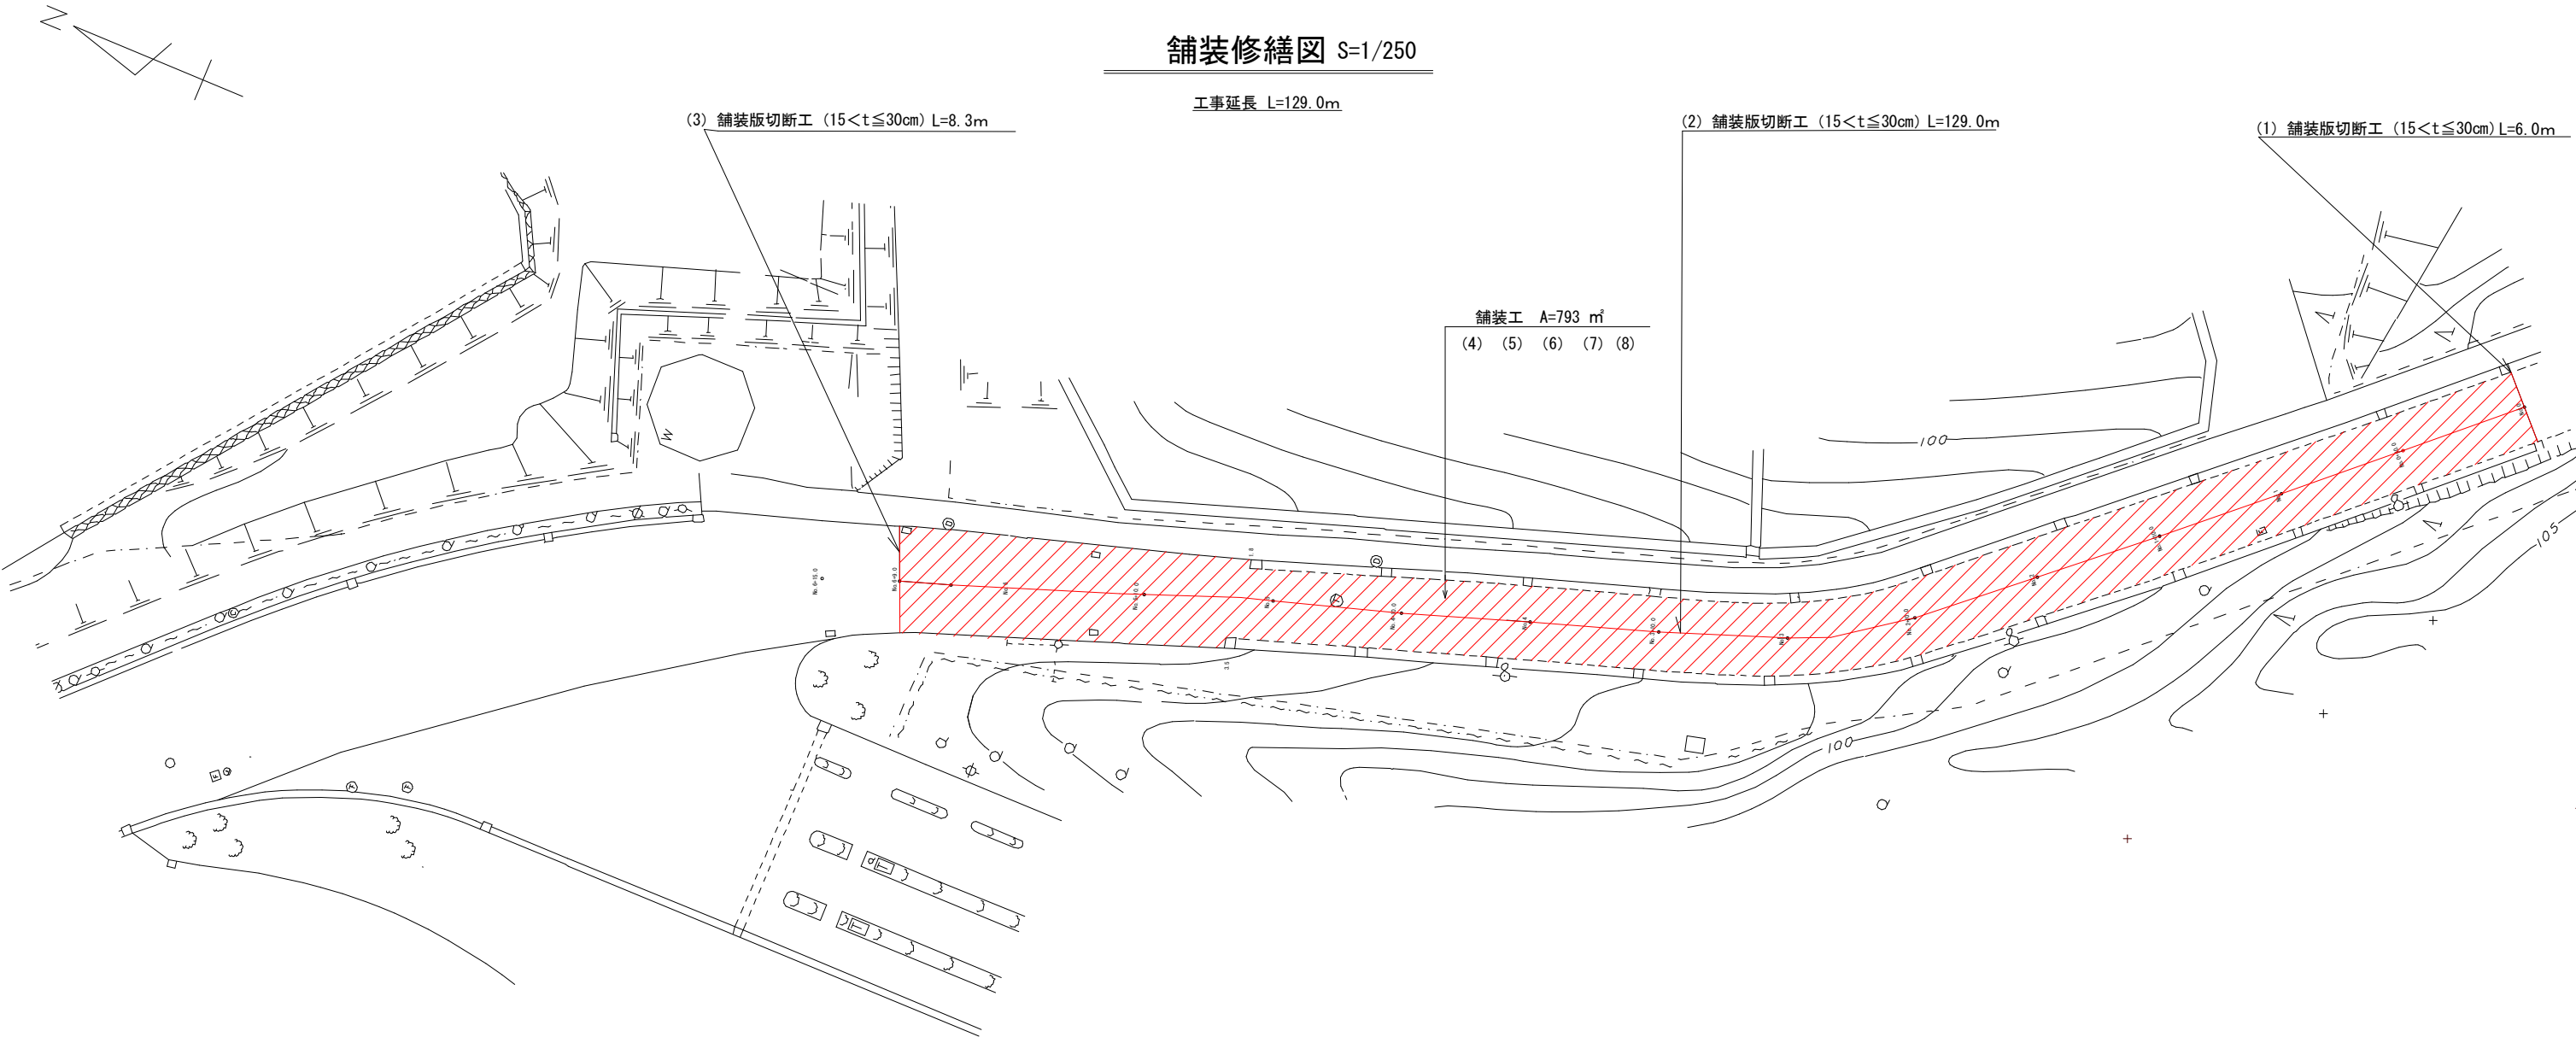

舗装構成図（車道）


S=1/10

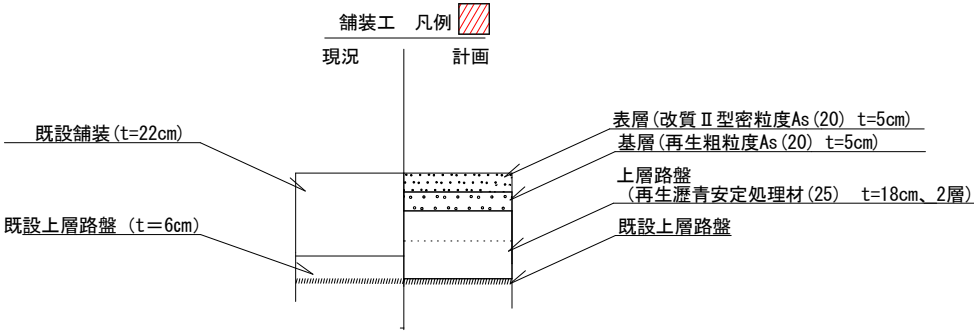

項 目		数 量	
舗装工	舗装版切断工 (15<t≤30cm) (車道部)	(1)	6.0 m
		(2)	129.0 m
		(3)	8.3 m
		合 計	143.3 m
	掘削工	(4)	47.5 m ³
		合 計	47.5 m ³
	不陸整正 (補足材無)	(5)	793.0 m ²
		合 計	793.0 m ²
	上層路盤工 再生瀝青安定処理材 (25) t=18cm、2層	(6)	793.0 m ²
		合 計	793.0 m ²
	基層工 再生粗粒度As (20) t=5cm	(7)	793.0 m ²
		合 計	793.0 m ²
	表層工 改質Ⅱ型密粒度As (20) t=5cm	(8)	793.0 m ²
		合 計	793.0 m ²

年 度	令和 8 年度
工事番号	保維8-5
工 事 名	宇治白川線 (その7) 舗装修繕工事
施工箇所	宇治市宇治折居 地内
図面種類	舗装修繕図
縮 尺	図示
図面追次番号	1 / 3


区画線図 S=1/250

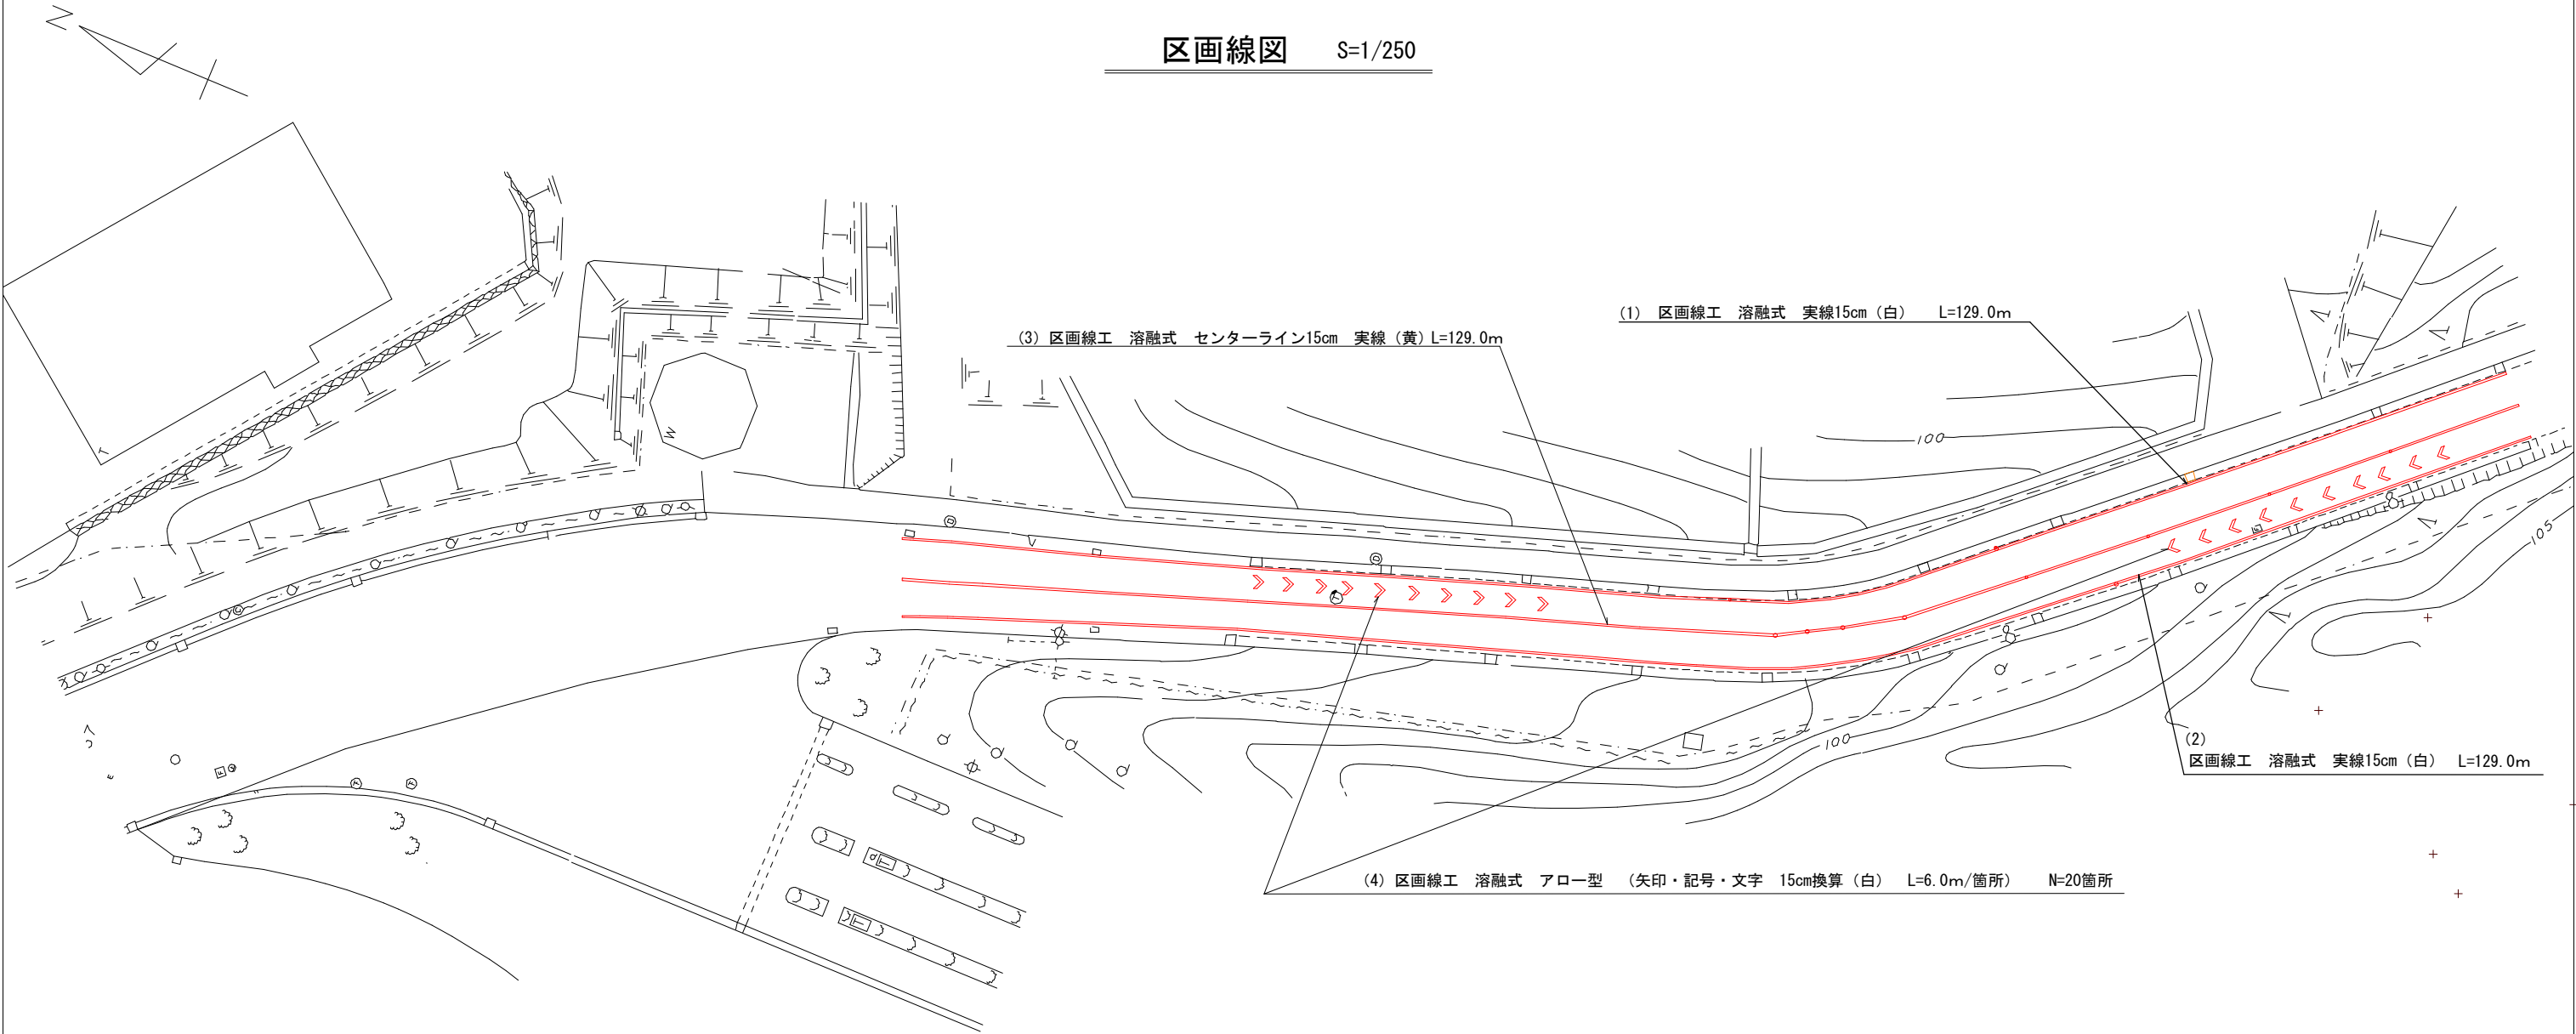


	項 目		数 量
区 画 線 工	実線 幅15cm (白)	(1)	129.0m
		(2)	129.0m
		合 計	258.0m
	センターライン 幅15cm 実線 (黄)	(3)	129.0m
		合 計	129.0m
	アロー型 (白) 矢印・記号・文字 (W=15換算 : 6.0m)	(4)	20箇所
		合 計	120.0m

年 度	令和 8 年度
工事番号	保維8-5
工 事 名	宇治白川線 (その7) 舗装修繕工事
施工箇所	宇治市宇治折居 地内
図面種類	区画線図
縮 尺	S=1:250
図面追次番号	2 / 3


側溝修繕図 S=1/250

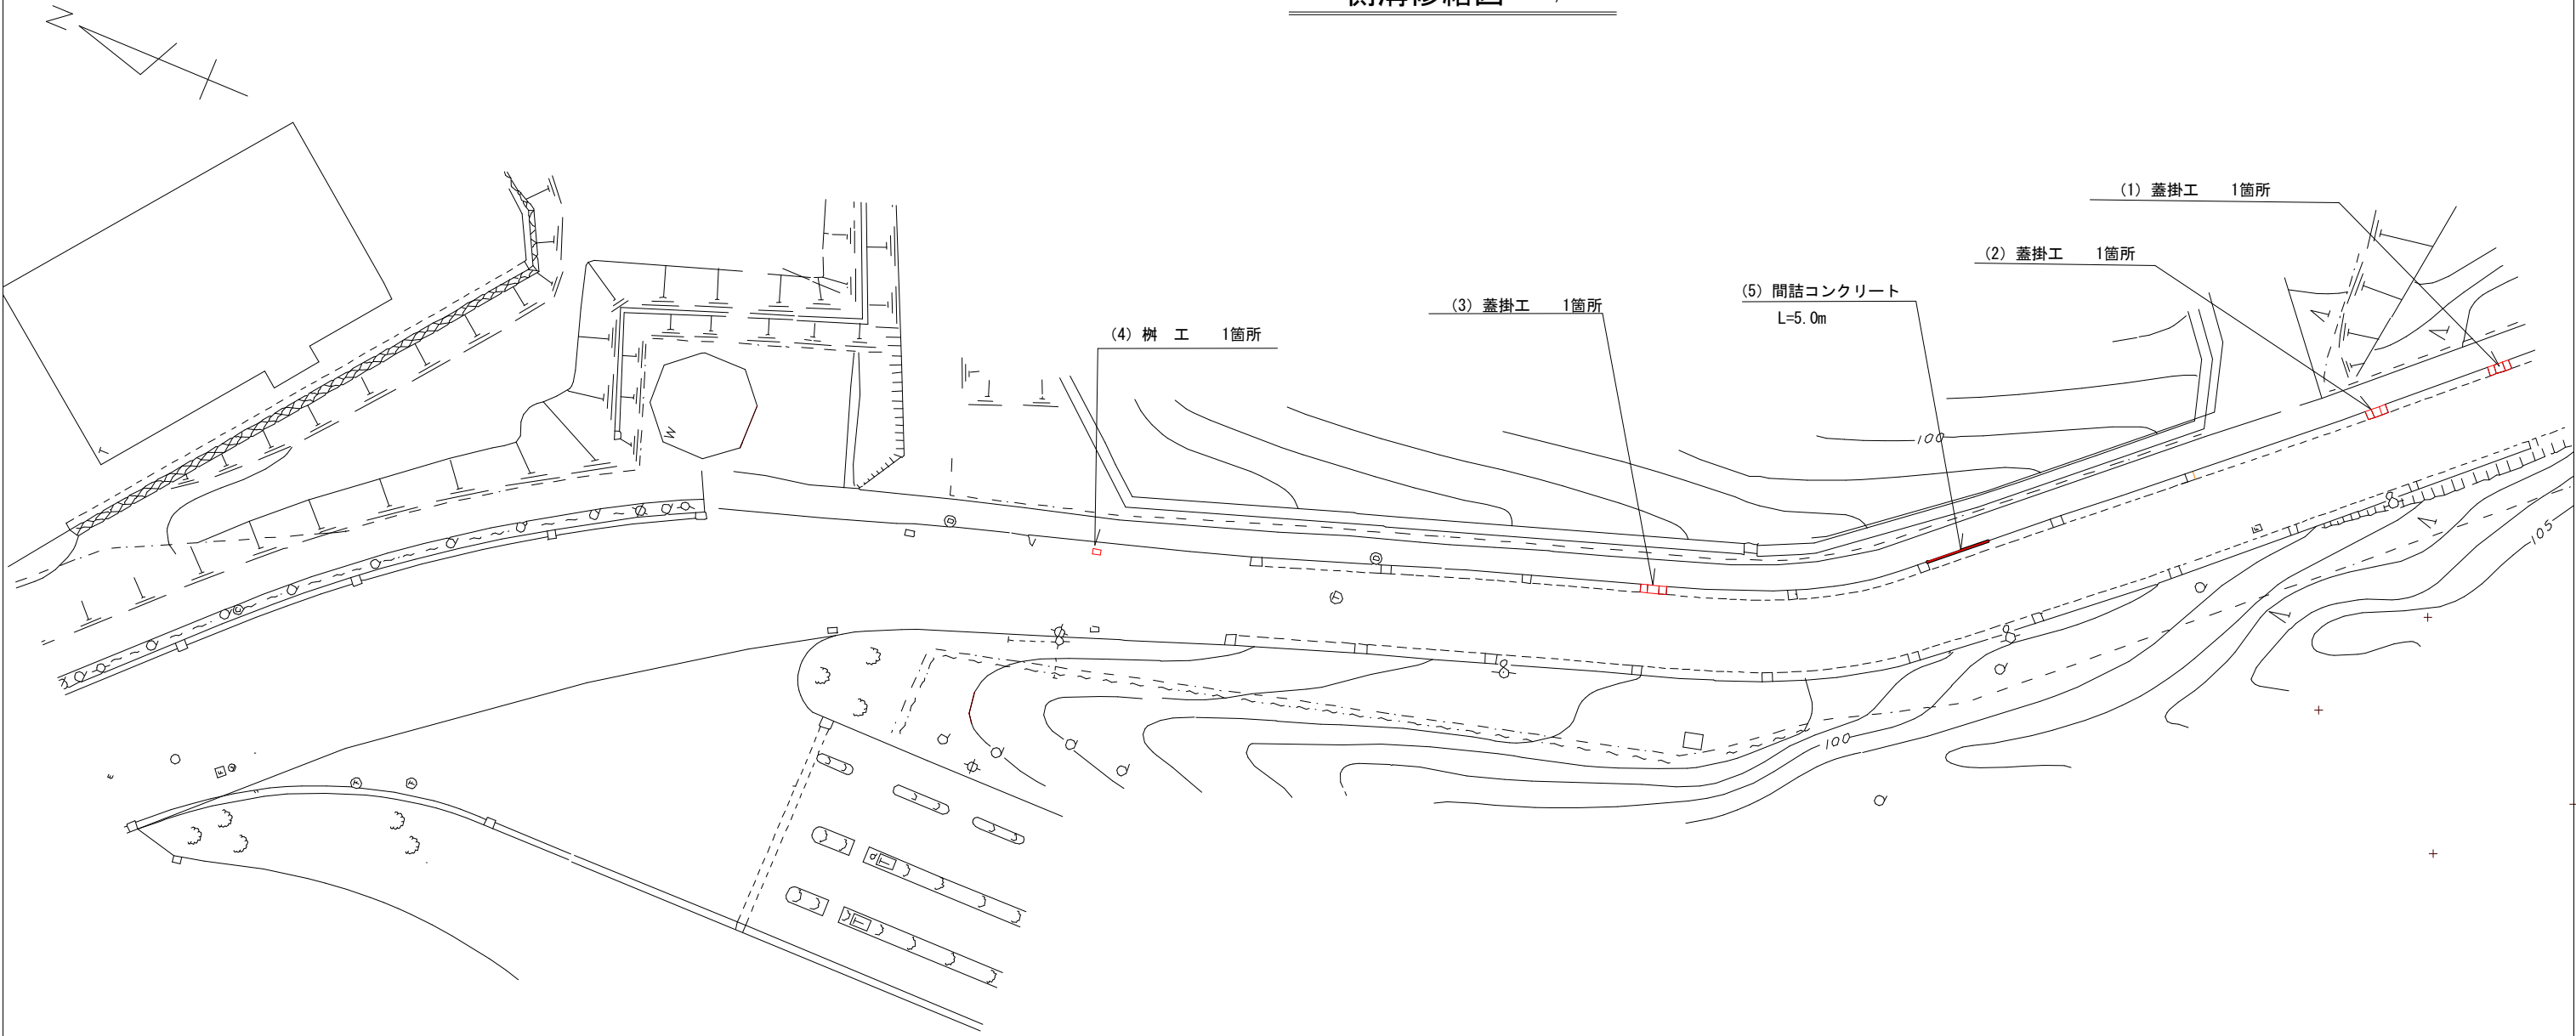


構造図 S=1/20

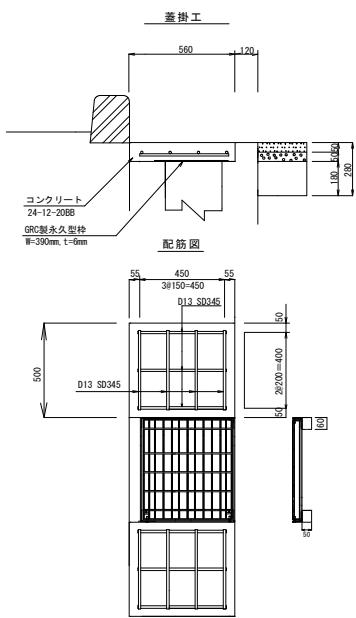

蓋掛工 10箇所当たり	
工種	数量
コンクリート切断	21.2m
コンクリート取壊	0.6m3
グレーチング (再利用)	10枚
GRC製永久型柵	12枚
鉄筋D13	0.059t
コンクリート 24-12-2088	0.6m3

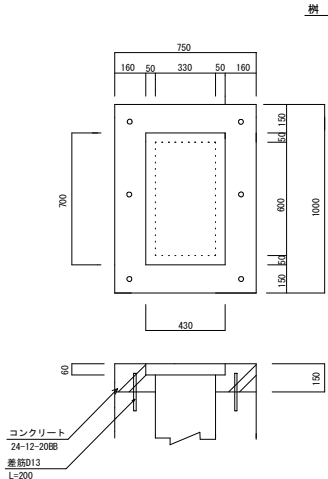

柵工 10基当たり	
工種	数量
コンクリート取壊	0.8m3
グレーチング (再利用)	10枚
型枠	2.0m2
鉄筋D13	0.012t
耐孔	60FL
コンクリート 24-12-2088	0.8m3

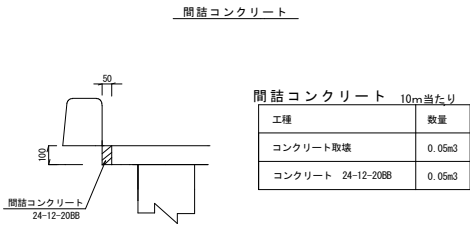

間詰コンクリート 10m当たり	
工種	数量
コンクリート取壊	0.05m3
コンクリート 24-12-2088	0.05m3

道路構造物

項 目			数 量
排水構造物工	蓋掛工	(1) (2) (3)	3箇所
		合 計	3箇所
	柵工	(4)	1箇所
		合 計	1箇所
	間詰コンクリート工	(5)	5.0 m
		合 計	5.0 m

年 度	令和 8 年度
工事番号	保維8-5
工 事 名	宇治白川線 (その7) 舗装修繕工事
施工箇所	宇治市宇治折居 地内
図面種類	側溝修繕図
縮 尺	図示
図面追次番号	3 / 3