


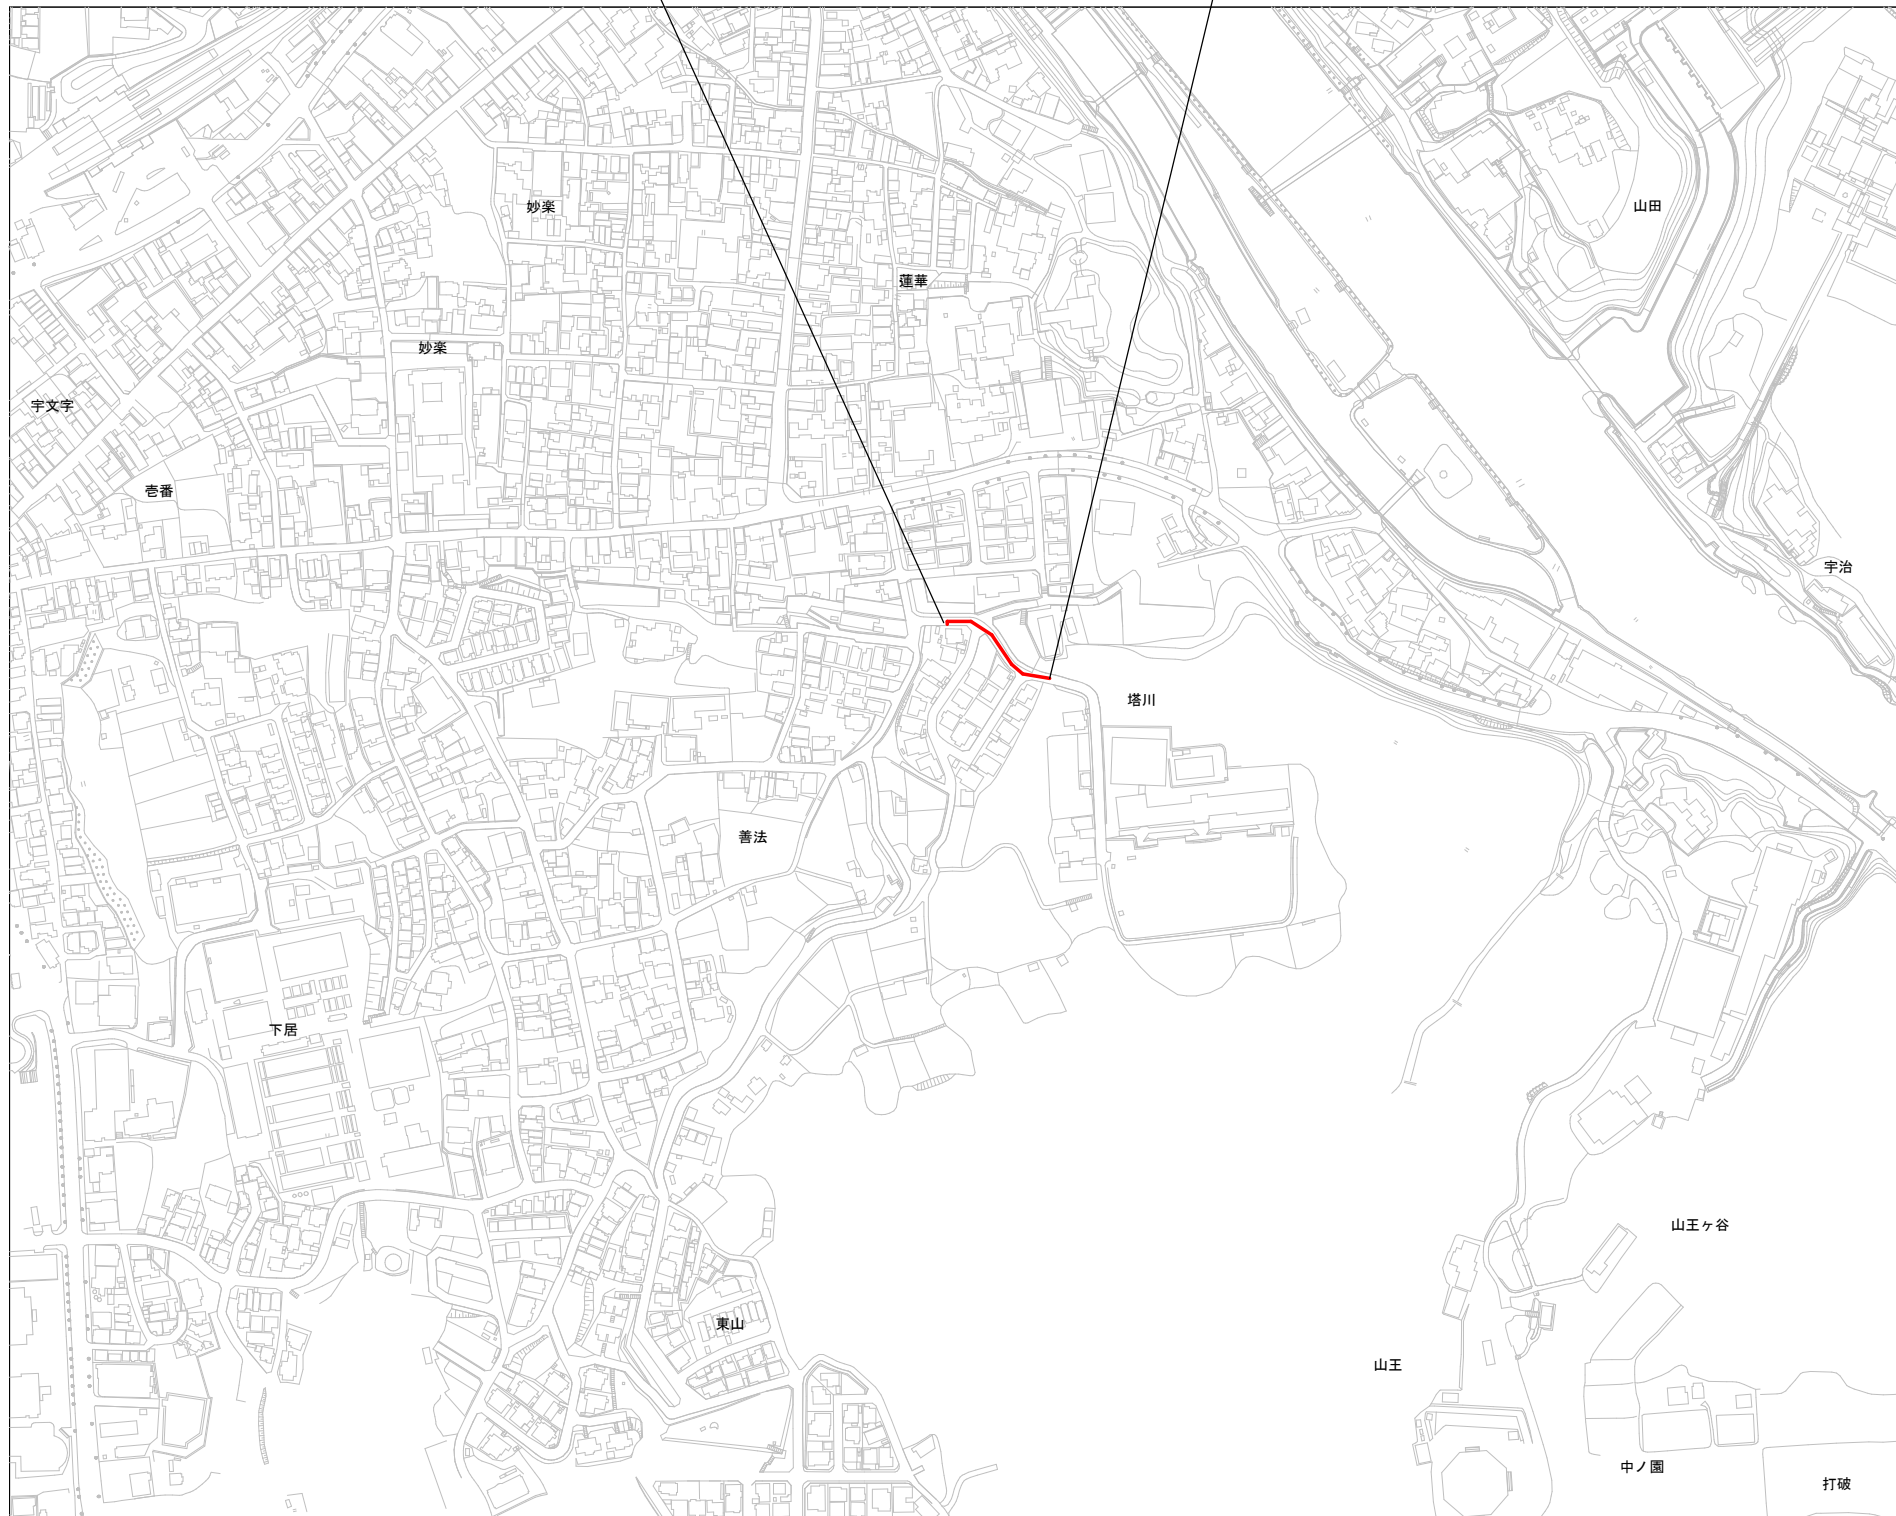

位置図 S=1:2500

(改良) 新設 DIP-GX-S種-E φ100 L=81.5m
(改良) 新設 DIP-GX-S種-E φ75 L=24.1m
(改良) 新設 HIVP φ50 L=4.7m
(改良) 新設 VLP 80A L=1.9m
(改良) 撤去 DIP φ100 L=83.4m
(改良) 撤去 DIP φ75 L=16.1m



令和 8 年度		
工 事 名	宇治221号線ほか 配水管改良工事	
工事場所	宇治市 宇治塔川 地内	
図面種類	位 置 図	
縮 尺	図示	
工 期	令和 年 月 日 ~ 令和 年 月 日	
図面番号	1	3
宇 治 市 上 下 水 道 部		

平面図

S=1:250

A工区
(改良) 新設 DIP-GX-S種-E φ100 L=36.0m:市道5号
(改良) 新設 DIP-GX-S種-E φ100 L=45.5m:市道歩道
(改良) 新設 DIP-GX-S種-E φ75 L=5.0m:市道歩道
(改良) 新設 HIVP φ50 L=2.3m:市道歩道
(改良) 新設 VLP 80A L=1.9m:市道5号
(改良) 撤去 DIP φ100 L=29.5m d=1.1m:市道5号
(改良) 撤去 DIP φ100 L=8.0m d=0.7m:市道5号
(改良) 撤去 DIP φ100 L=45.9m d=1.15m:市道歩道
(改良) 撤去 DIP φ75 L=3.8m d=0.80m:市道5号
(改良) 撤去 DIP φ75 L=5.2m d=0.80m:市道歩道

A-2工区
(改良) 新設 DIP-GX-S種-E φ75 L=5.3m:市道5号
(改良) 撤去 DIP φ75 L=7.1m d=0.95m:市道5号
A-2-1工区
(改良) 新設 DIP-GX-S種-E φ75 L=1.0m:市道5号
(改良) 新設 HIVP φ50 L=2.4m:市道5号

A-3工区
(改良) 新設 DIP-GX-S種-E φ75 L=5.3m:市道5号
(改良) 新設 DIP-GX-S種-E φ75 L=2.0m:市道歩道

配管詳細図


S=1:100

A - A'

B - B'

位置図

S=1:2,500

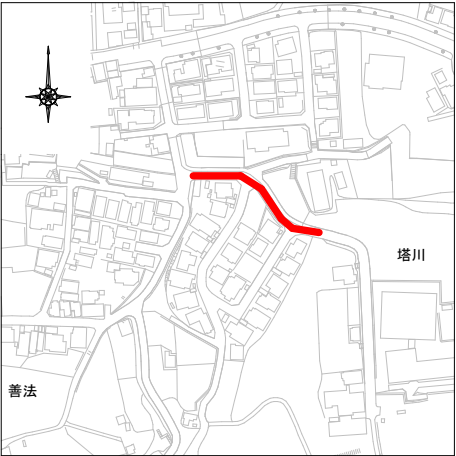

凡例 給水管情報	
整理番号	① (鉛管改良箇所) (撤去箇所)
水栓番号	K〇〇〇〇
表札名	〇〇 〇〇
1次側口径	φ〇〇
施工タイプ - マーカ口径	type〇 - 〇〇 注)
土間復旧工	土間復旧工
水量器B〇X取替工	B〇X取替工
注) type 1・・・外つなぎ type 2・・・1次側改修(マーカまで) type 3・・・1,2次側改修 type 4・・・外つなぎ,2次側改修	




凡例 給水管の記号	
メーター	—○—
甲止水栓	—×—
メーター止水栓止	—┘—

凡例 既設地下埋設物件	
上水道管 W	—
下水道管 S	—
ガ ス 管 G	—
雨水道管 R	—

令和 8 年度	
工 事 名	宇治221号線ほか 配水管改良工事
工事場所	宇治市 宇治塔川 地内
図面種類	平面図・配管詳細図
縮 尺	図示
工 期	令和 年 月 日 ~ 令和 年 月 日
図面番号	2 3
宇 治 市 上 下 水 道 部	

横断面図

S=1:100

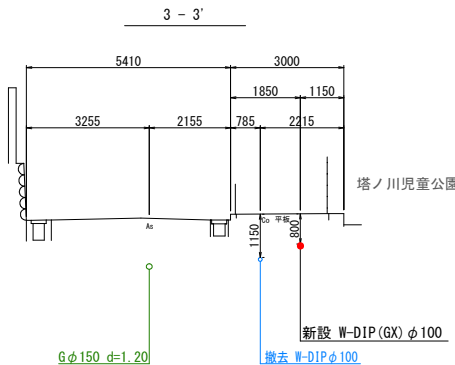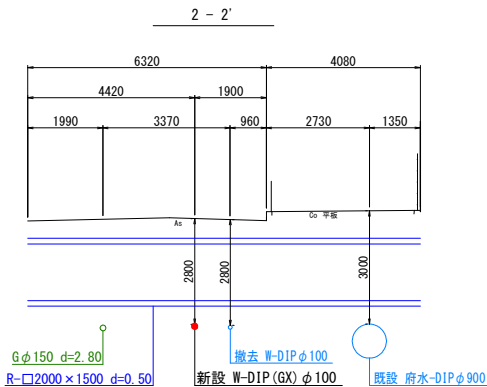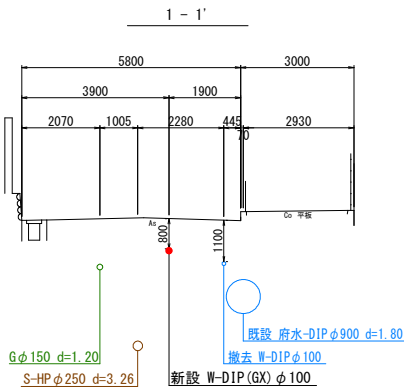

令和 8 年度		
工 事 名	宇治221号線ほか 配水管改良工事	
工事場所	宇治市 宇治塔川 地内	
図面種類	横断面	
縮 尺	図示	
工 期	令和 年 月 日 ~ 令和 年 月 日	
図面番号	3	3
宇 治 市 上 下 水 道 部		