
位　置　図　　S=1:2500

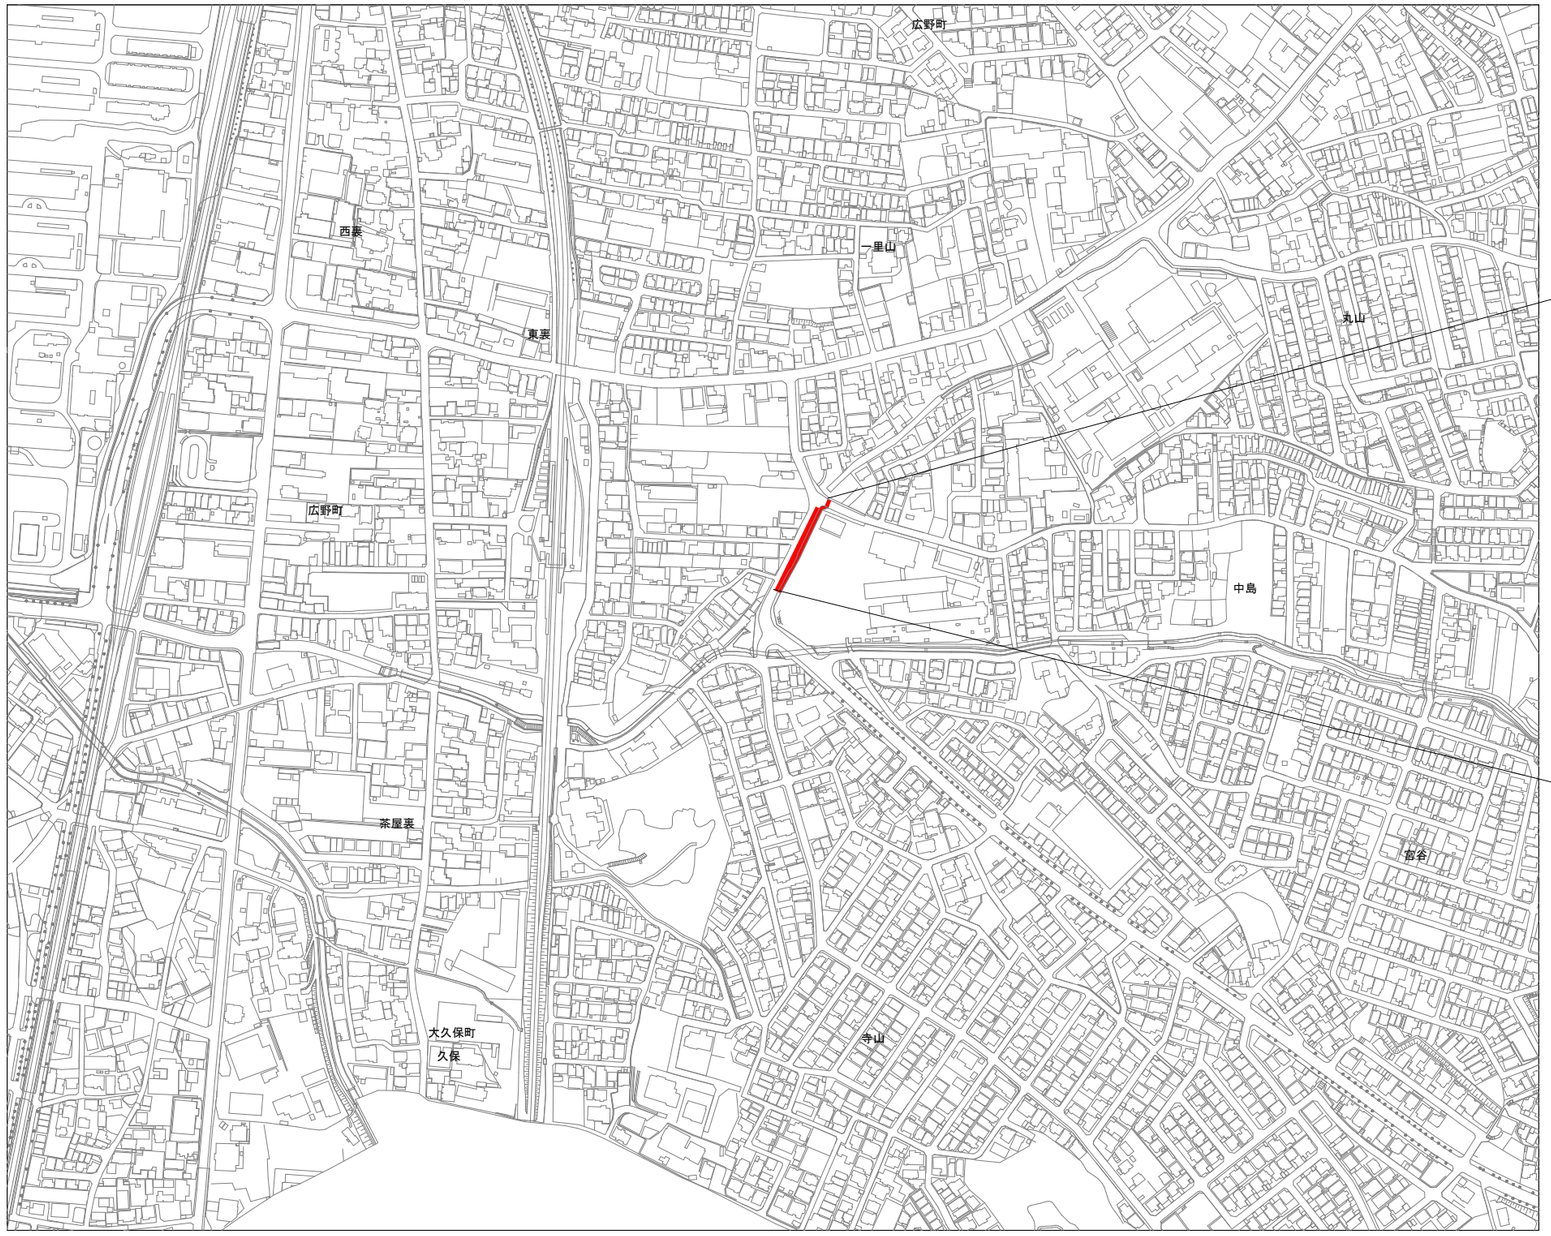

工事延長　L=85.0m　【夜間工事】

車道舗装工（切削オーバーレイ）
　表層工（改質Ⅱ型再生密粒度As）
　　t=5cm A=249.0㎡

車道舗装工（水道工事跡打換え）
　仮表層工（再生粗粒度As）
　　t=5cm A=53.0㎡
　基層工（再生粗粒度As）
　　t=5cm A=53.0㎡
　路盤工（再生As安定処理）
　　t=10cm A=53.0㎡


歩道舗装工（打換え）
　表層工（再生密粒度As）
　　t=5cm A=195.0㎡

区画線工　一式

令和　8　年度		
工事名	府道宇治淀線（広野町工区）舗装本復旧工事	
工事場所	宇治市 広野町中島 地内ほか	
図面種類	位　置　図	
縮尺	図示	
工期	令和　年　月　日～令和　年　月　日	
図面番号	1	2
宇治市上下水道部		

平 面 図 S=1:250


府道車道部 切削オーバーレイエ A=249.0㎡
府道車道部 打換えエ A=53.0㎡
府道歩道部 打換えエ A=195.0㎡

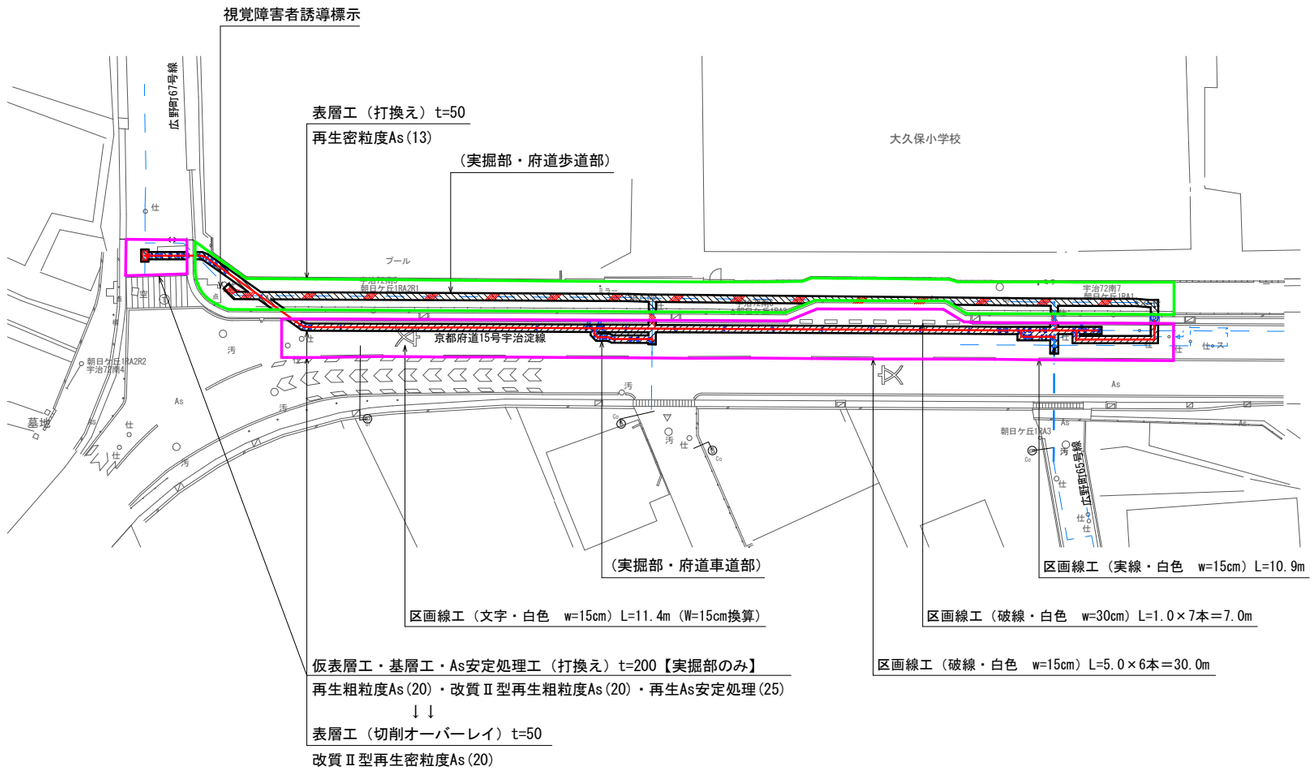

凡 例

府道・車道部	切削オーバーレイエ（既設舗装厚t=200）		単独
	実掘・新設部（既設舗装厚t=80）		補助
	実掘・撤去部（既設舗装厚t=80）		単独
府道・歩道部	打換・歩道部（既設舗装厚t=50）		単独
	実掘・新設部（既設舗装厚t=30）		単独
	実掘・撤去部（既設舗装厚t=30）		単独

位置図 S=1:2,500

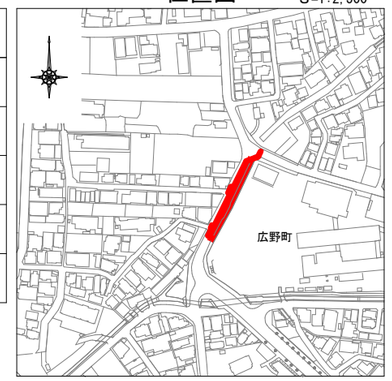

数 量 表


車道部舗装（府道宇治淀線）	切削オーバーレイエ	表層（改質Ⅱ型再生密粒度As(20)）	t=50	A=249.0㎡	単独
	水道工事跡打換工 (t=200)	仮表層（再生粗粒度As(20)）	t=50	A=51.0㎡	補助
				A=2.0㎡	単独
		基層（改質Ⅱ型再生粗粒度As(20)）	t=50	A=51.0㎡	補助
				A=2.0㎡	単独
		上層路盤（再生As安定処理(25)）	t=100	A=51.0㎡	補助
				A=2.0㎡	単独
歩道部舗装（府道宇治淀線）	舗装打換工（t=50）	表層（再生密粒度As(13)）	t=50	A=195.0㎡	単独
区画線工	白色	溶融式・手動	W=150・実線	改質Ⅱ型再生密粒度As	L=10.9m 単独
	白色	溶融式・手動	W=150・破線	改質Ⅱ型再生密粒度As	L=30.0m 単独
	白色	溶融式・手動	W=300・破線	改質Ⅱ型再生密粒度As	L=7.0m 単独
	白色	溶融式・手動	W=150・文字	改質Ⅱ型再生密粒度As	L=11.4m 単独
	視覚障害者誘導用標示	黄色	溶融接着方式	300×600	貼付式 密粒舗装 L=4.8m 単独

舗装断面図 S=1:20

府道車道部


水道工事跡以外 切削オーバーレイエ部

本復旧 | 現況

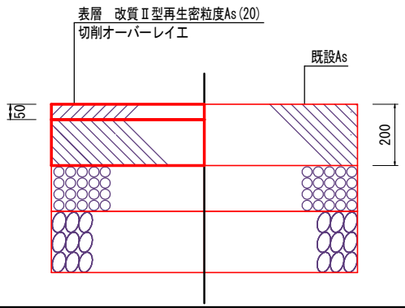

水道工事跡 実掘部


本復旧 | 現況

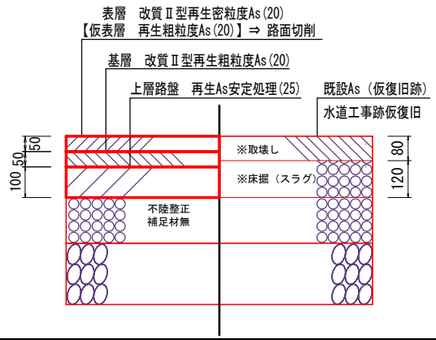

府道歩道部


水道工事跡以外 打換え部

本復旧 | 現況

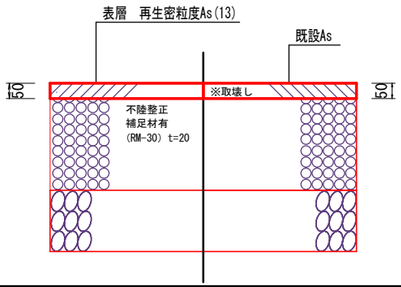


水道工事跡 実掘部

本復旧 | 現況

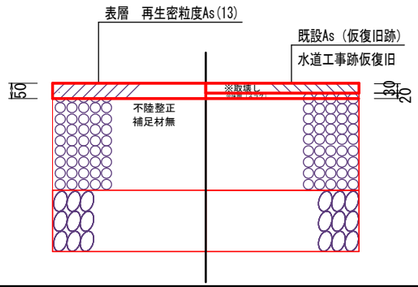

視覚障害者誘導用標示 S=1:100

警告標示（点状突起）N=6枚
誘導標示（線状突起）N=2枚
600×300 L=4.8m

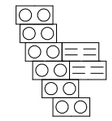

令和 8 年度			
工事名	府道宇治淀線（広野町工区）舗装本復旧工事		
工事場所	宇治市 広野町中島 地内ほか		
図面種類	平面図・舗装断面図・数量表		
縮尺	図示		
工期	令和 年 月 日 ～ 令和 年 月 日		
図面番号	2	2	
宇治市上下水道部			