




位置図

S=1:2500

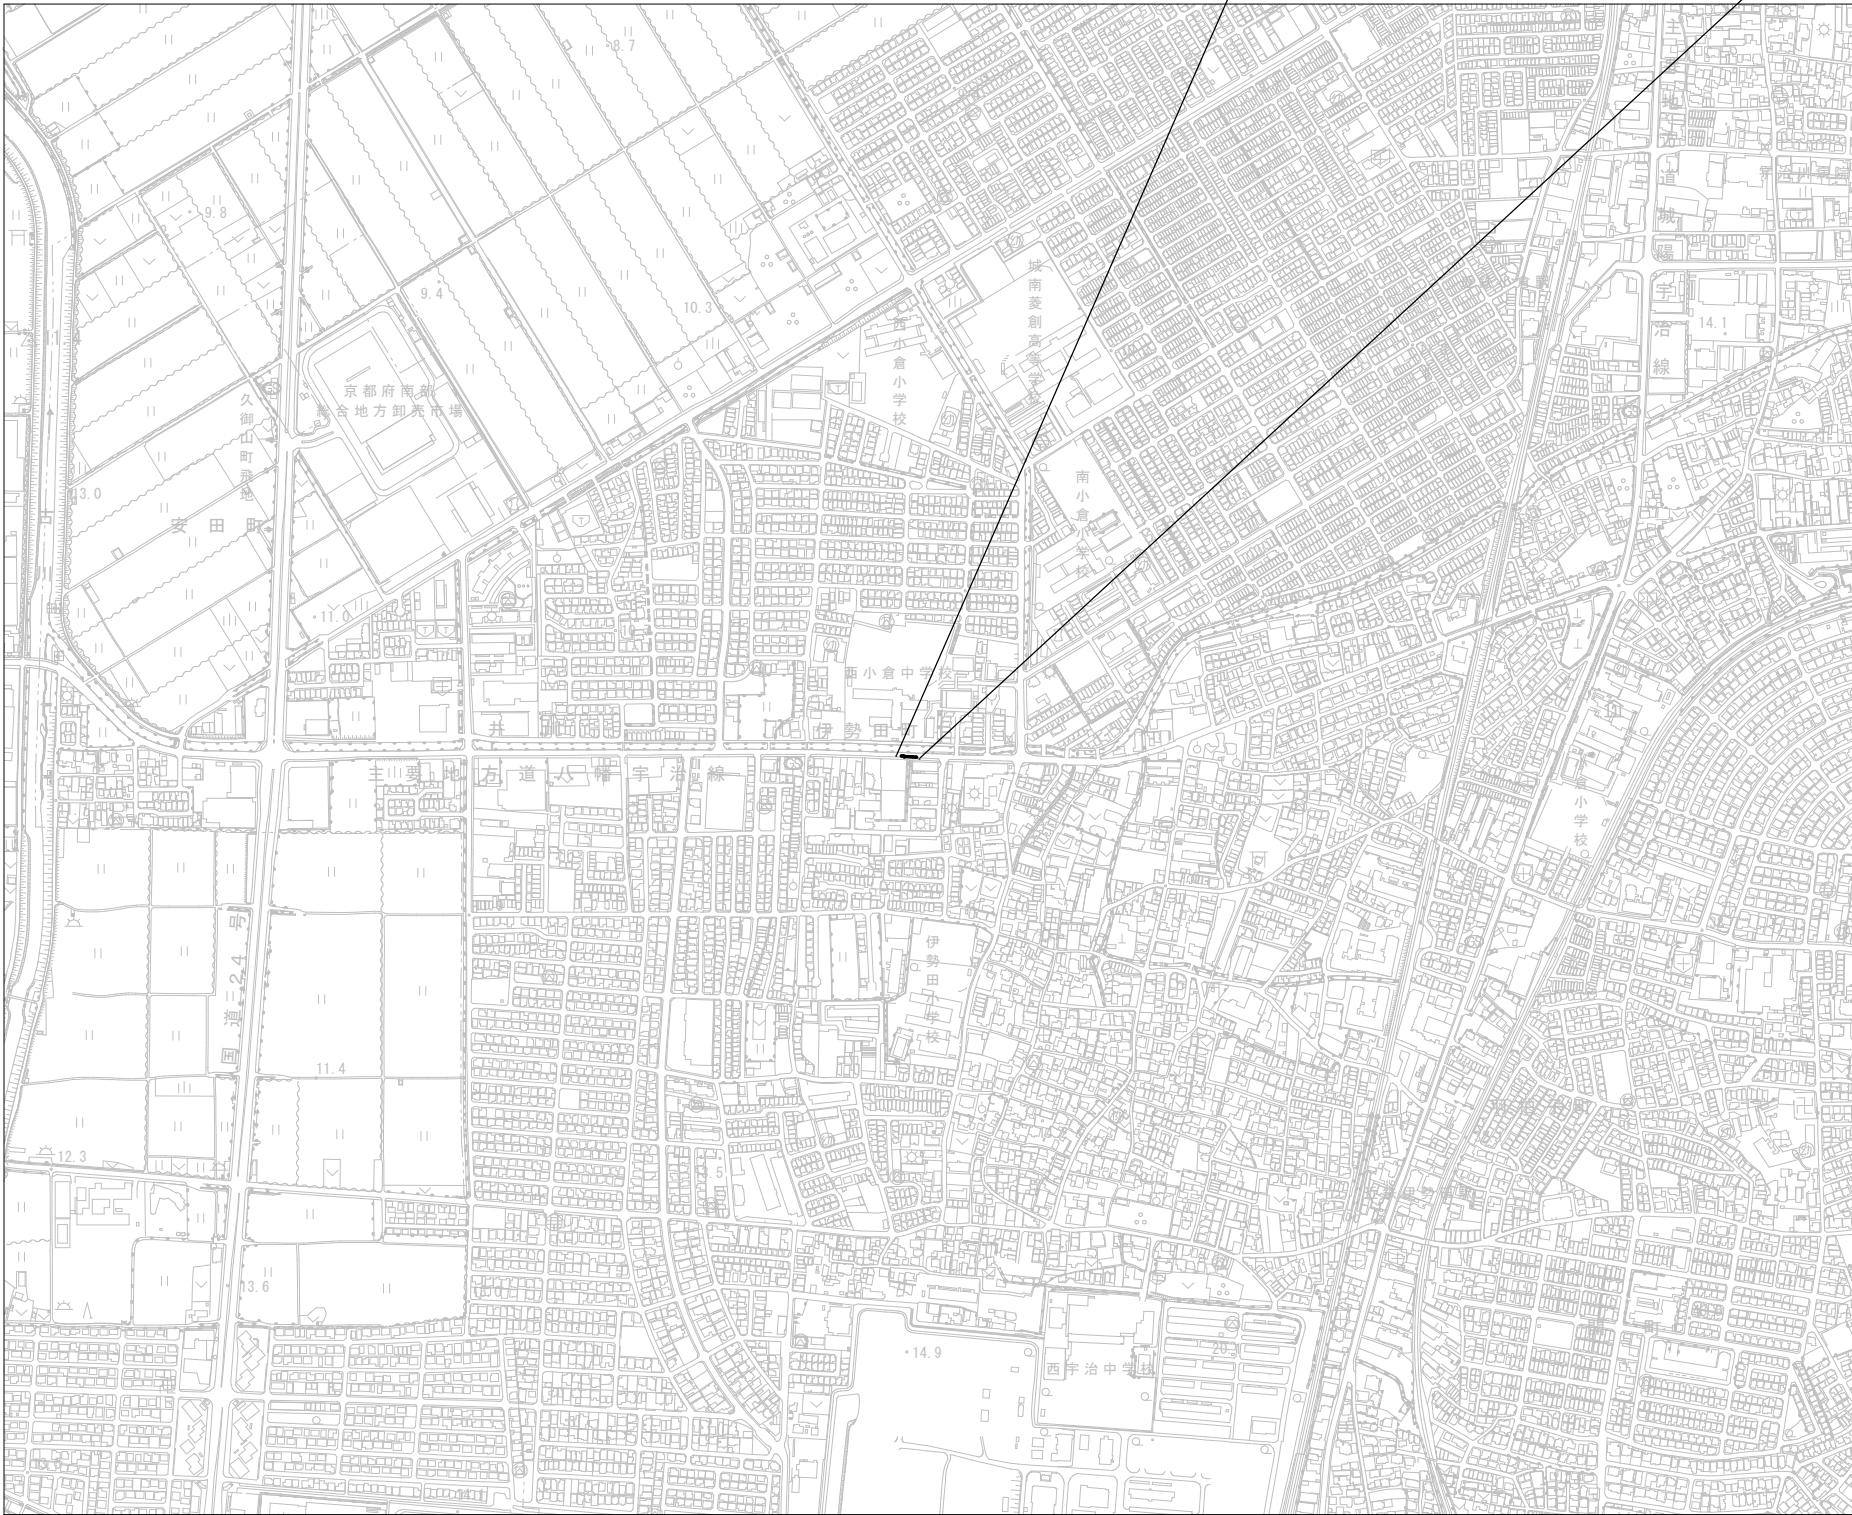


令和 8 年度		
工 事 名	井川河川改修工事に伴う配水管移設工事	
工事場所	宇治市伊勢田町井尻地内ほか	
図面種類	位 置 図	
縮 尺	図示	
工 期	令和 年 月 日 ～ 令和 年 月 日	
図面番号	1	2
宇 治 市 上 下 水 道 部		


平面图 S=1:200

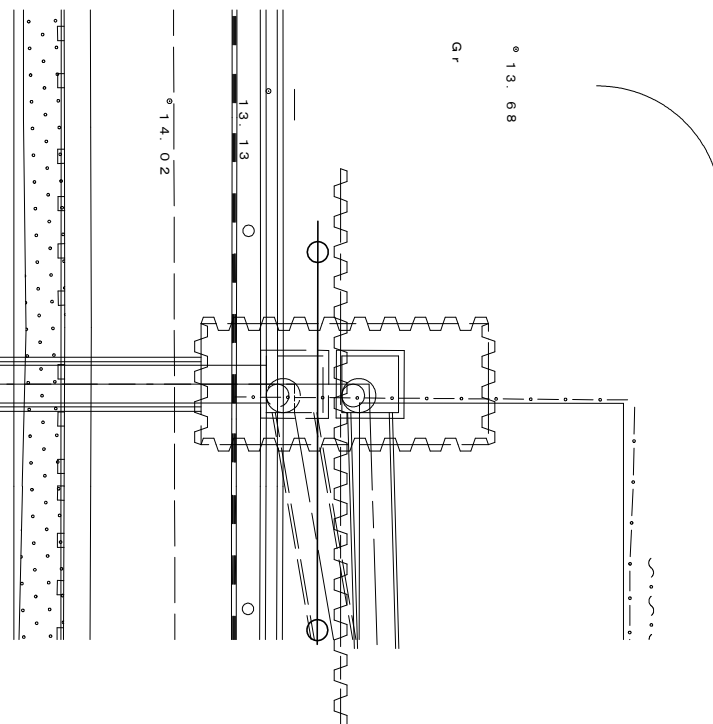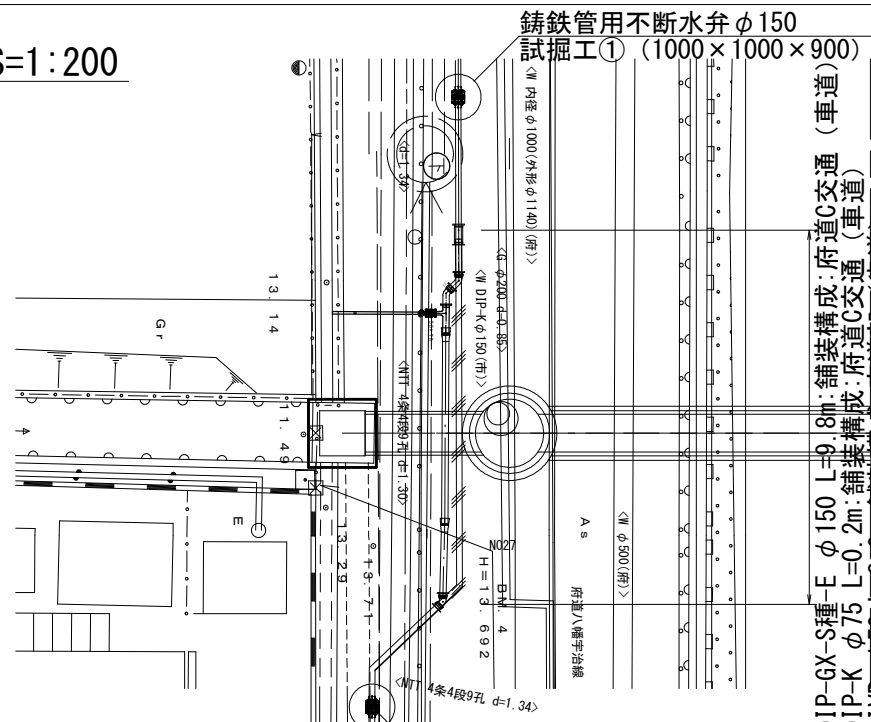


配管詳細図 S=1:100

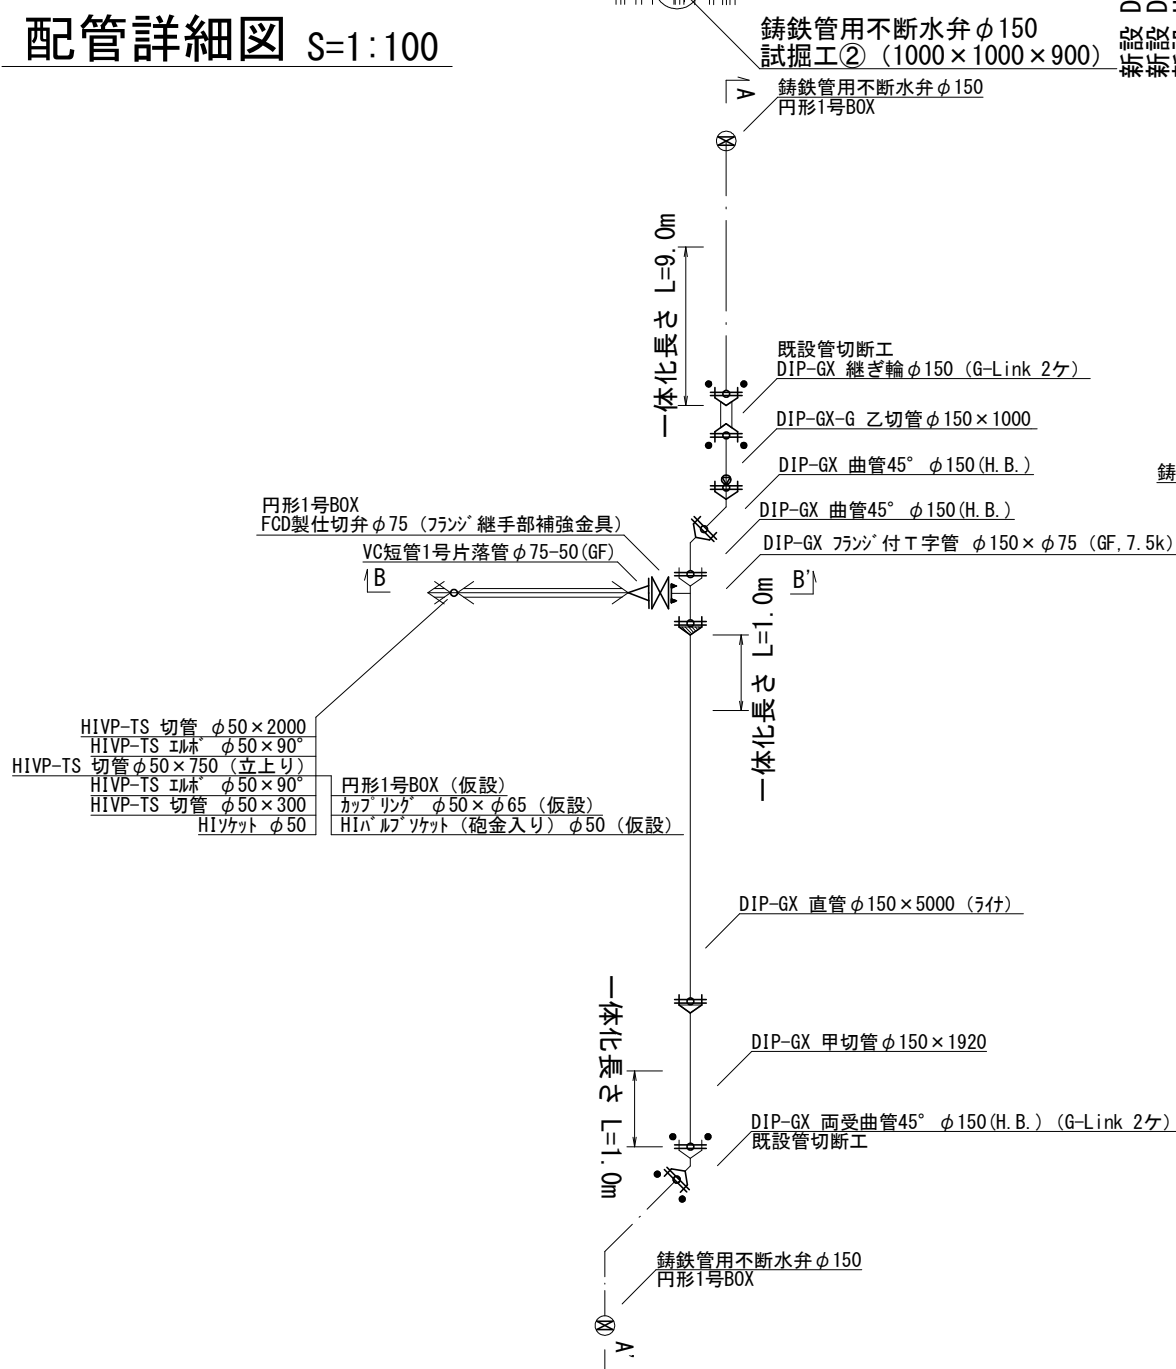


詳細 A-A' S=1:100
(GX ϕ 150)

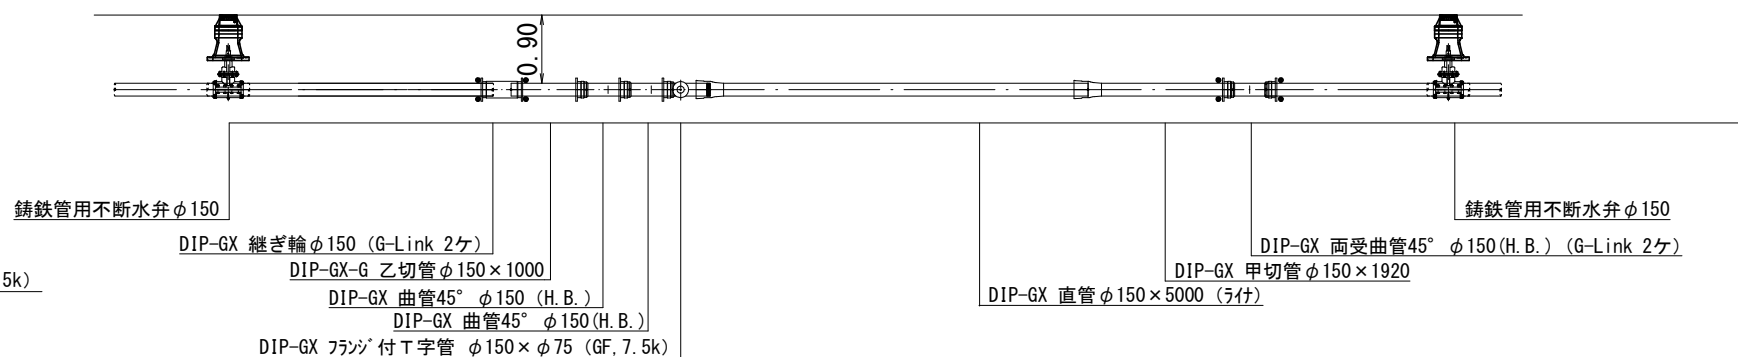

詳細 B-B' S=1:100
(HI ϕ 50)

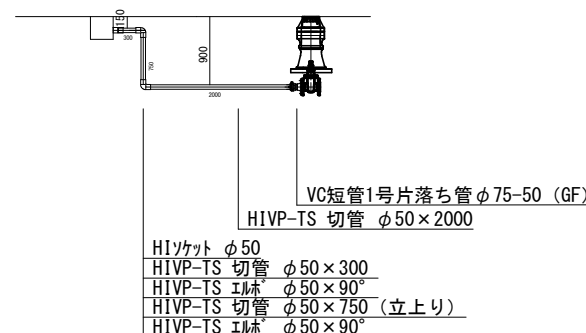

詳細 B-B' S=1:100
仮ドレン(HI φ50)

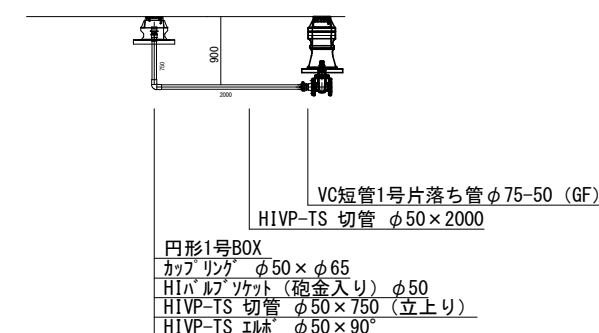

令和 8 年度		
工 事 名	井川河川改修工事に伴う 配水管移設工事	
工事場所	宇治市伊勢田町井尻地内ほか	
図面種類	平面図・配管詳細図 ・詳細図	
縮 尺	図示	
工 期	令和 年 月 日 ~ 令和 年 月	
図面番号	2	2
宇 治 市 上 下 水 道 部		