
位置図 S=1/2500



工事延長　L=124.0m
車道舗装工（切削オーバーレイ）
　表層工（再生密粒度As）
　　t=5cm　　A=1,110.0㎡
車道舗装工（水道工事跡打換え）
　仮表層工（再生粗粒度As）
　　t=5cm　　A=188.0㎡
　基層工（再生粗粒度As）
　　t=5cm　　A=188.0㎡
　路盤工（再生As安定処理）
　　t=5cm　　A=188.0㎡
歩道舗装工（打換え）
　表層工（開粒度As）
　　t=4cm　　A=5.0㎡
区画線工　　一式

令和８年度		
工事名	伊勢田町西遊田ほか（その2） 舗装本復旧工事	
工事場所	宇治市 伊勢田町西遊田 地内ほか	
図面種類	位置図	
縮尺	図示	
工期	令和 8年 月 日～令和 8年 月 日	
図面番号	1	2
宇治市上下水道部		


平 面 図 （1） S=1/250

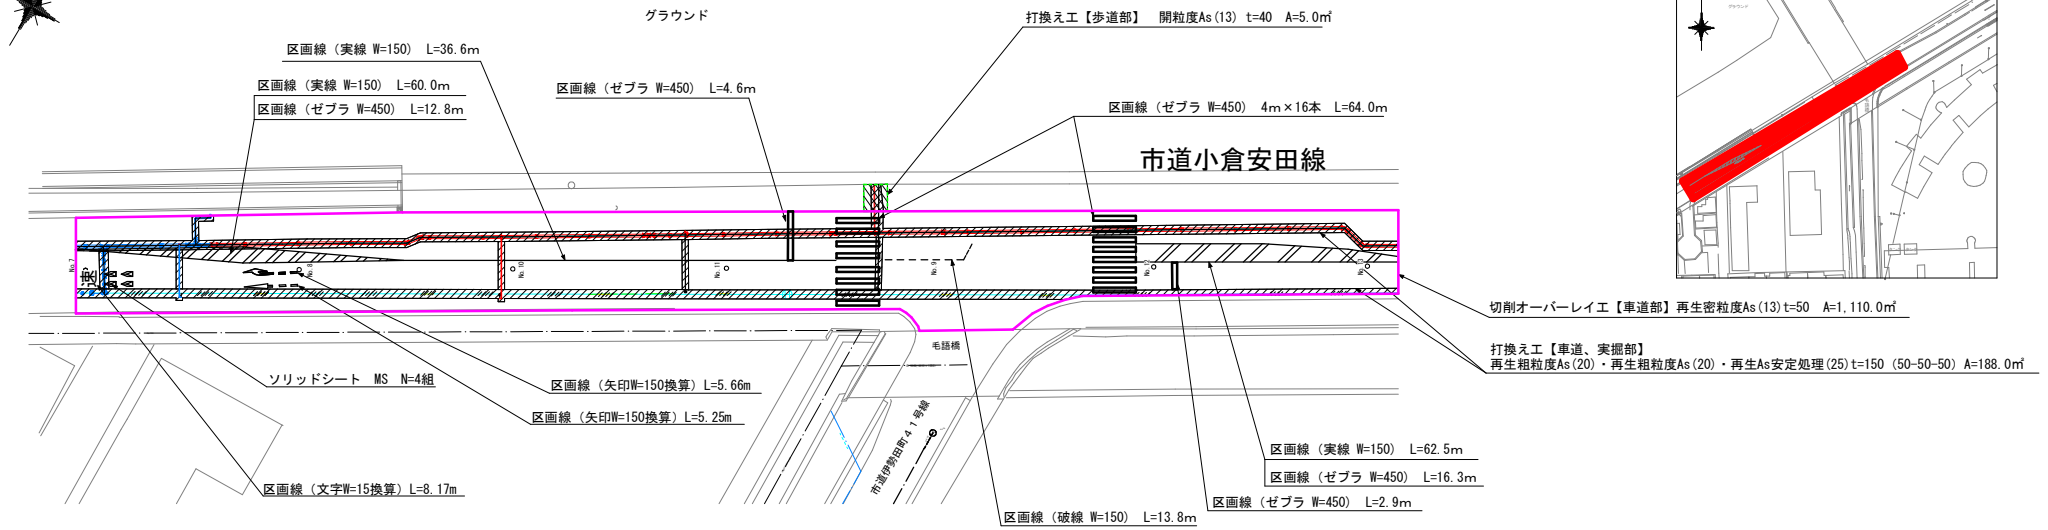


位置図


切削オーバーレイ工【車道部】（表層）	
打換え工【車道、実掘部】（仮表層、基層、上層路盤）	
打換え工【歩道部】（表層）	


車道

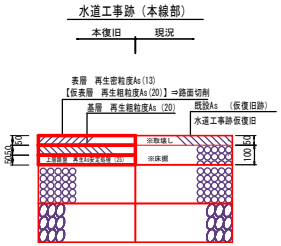

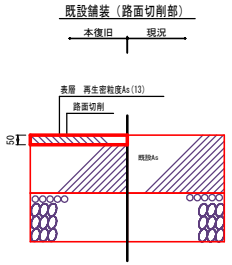

歩道

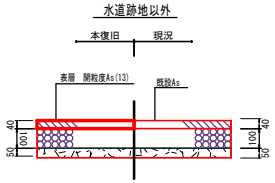

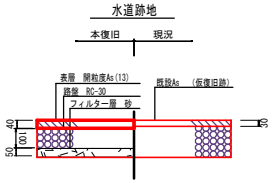

数 量 表

車道部舗装	切削オーバーレイ工	表層（再生密粒度As）	t=50	A=1,110.0m2
	舗装打換え工（実掘部）	仮表層（再生粗粒度As）	t=50	A=188.0m2
		基層（再生粗粒度As）	t=50	
		上層路盤（再生As安定処理）	t=50	
歩道部舗装	舗装打換え工	表層（開粒度As）	t=40	A=5.0m2
		下層路盤（RC-30）	t=100	A=1.0m2
		フィルター層	t=50	A=1.0m2

区画線工	白色	w=450ゼブラ	再生密粒度As	L=100.6m
	白色	w=150実線	再生密粒度As	L=159.1m
	白色	w=150破線	再生密粒度As	L=13.8m
	白色	w=150換算	再生密粒度As	L=19.1m
	ソリッドシート	M S	再生密粒度As	N=4組

令 和 8 年 度		
工 事 名	伊勢田町西遊田ほか（その2）舗装本復旧工事	
工事場所	宇治市 伊勢田町西遊田 地内ほか	
図面種類	平面図1	
縮 尺	図 示	
工 期	令和 8年 月 日～令和 8年 月 日	
図面番号	2	2
宇 治 市 上 下 水 道 部		