

簡易公募型指名競争入札のお知らせ

下記の案件について、簡易公募型指名競争入札を行いますのでお知らせします。参加を希望される方は、宇治市公募型指名競争入札(見積)実施要領、宇治市競争参加業者選定基準及び運用基準、宇治市競争入札心得を熟読、承知のうえ、参加を申し込んで下さい。

令和 8年 5月15日

宇治市長 松村 淳子
(担当課：契約課)

記

品名	西宇治中学校家具一式		
納品場所	西宇治中学校		
製造期間	別紙仕様書のとおり		
物品概要及び条件	西宇治中学校家具一式		
予定価格	¥4,514,400 (税込)	最低制限価格	無
入札参加者に必要な資格・条件			
参加資格者名簿登録			
入札参加表明書の受付			
提出期限 令和8年5月21日(木) 午後 5時 00分 まで			
提出場所 郵便入札			
添付資料 なし			
入札予定	予定日 令和8年6月10日(水) 場 所 宇治市役所 西館 4階入札室		
前払金	無	部分払	無
消費税の扱い	消費税及び地方消費税を含んだ金額で行うこと		
その他	本件は郵便による入札を実施します。別紙「説明会に替えて連絡する事項」を熟読してください。		

説明会に替えて連絡する事項

- ・本案件に係る質疑の受付は、次のとおりとします。
令和8年5月15日（金）午前9時から
令和8年5月28日（木）午後5時まで
- ・お知らせの入札（見積）予定は、開札予定となります。入札書（見積書）提出については、指名通知時にお知らせする指定期日（持参の場合は提出日）を厳守してください。
- ・郵便入札について、不参加により指名停止は行いません。
- ・封筒の雛形は、契約課ホームページ「様式等ダウンロード」よりダウンロードしてご使用ください。
- ・「郵便入札にあたっての注意事項」及び「宇治市郵便入札の応募案内」を熟読してください。宇治市ホームページ（<https://www.city.uji.kyoto.jp/soshiki/27/55607.html>）に掲載しています。
- ・入札、契約等に係る連絡はメールで行っており、競争入札等参加資格審査申請の際に記入いただいたメールアドレス（申請後に変更の届出をしている場合はそのメールアドレス）に送信します。新たにメールアドレスを登録される場合や他のメールアドレスに変更を希望される場合は、競争入札等参加資格審査申請事項変更届を契約課に提出してください。
- ・令和8年4月1日以降に発注する案件については、指名業者を事後公表とします。

予定価格を超過して入札した者の取扱いについて

- 本件の入札において予定価格を超過して入札をした者は、本件の落札者が決定せず、再発注を行う際には指名しない場合があります。
- 入札辞退者に不利益を課すことはありません。

西宇治中学校家具一式 仕様書

1. 製造家具及び数量

別紙「西宇治中学校家具一覧」による

2. 納入場所

西宇治中学校 宇治市伊勢田町南山 21-1
西宇治中学校 各室

3. 納入期限

令和9年2月12日(金)

ただし、西宇治中学校施設長寿命化改修工事(その4)の進捗に合わせて、発注者から受注者に納入日を指定することになるため、別紙「西宇治中学校家具一覧」の納期には設置可能な体制を整えておくこと。

なお、工事の進捗状況により、納入期限が前後することがあるので承知すること。

4. 規格・仕様

別紙「家具詳細図」による。

規格・仕様を満たし、同程度以上の性能を有するものであれば可とするが、規格・仕様の確認できる書類を提出し、事前に発注者側の承認得ること。

5. 注意事項

- ・西宇治中学校施設長寿命化改修工事(その4)の受注者と十分に調整の上、西宇治中学校施設長寿命化事業の滞りが発生しないよう努めること。
- ・前段の内容を踏まえた上で、家具の設置については、現場確認の上状況にあわせて行うこと。設置場所については別紙参照のこと。また、転倒しないように固定すること。
- ・家具の輸送・搬入・据え付け、調整等にかかる費用を含むものとする。
- ・担当課の職員及び各工事の監督職員の指示にもとづき、西宇治中学校施設長寿命化改修工事(その4)の受注者との調整、施工図による打合せを、契約後速やかに行うこと。また、機器製作承認前に、施工図および現地における実測を行い、家具の搬入・据え付け、設備等接続が可能なことを確認すること。
- ・搬入に際して、搬入計画、養生計画を事前に書面にて提出し、担当課の職員の承諾を得ること。
- ・各教室は文部科学省「学校環境衛生基準」による揮発性有機化合物の基準値を上回らない状態で各家具の納品を完了すること。
- ・家具設置後に欠損等が発生した場合に迅速な対応(修理)が可能であること。
- ・契約後速やかに、各家具についての単価を通知すること。
- ・建築工事の状況で有効幅が変動するため、担当課の職員及び各工事の監督職員と十分協議した上、決定した幅で納品すること。

6. 成果品


- ・ 設置家具詳細図
- ・ 写真
- ・ 材料証明
- ・ 揮発性有機化合物報告書
- ・ 上記CDデータ

7. 支払いについて

- ・ 納品完了後、受注者の請求に基づき支払うこととする。

西宇治中学校家具一覧

階数	教室	品名	数量	単位	納期	備考
3階	普通教室 1-4	掃除用具入れ	1	台	令和8年8月21日	工事の進捗状況により納期は前後することがあります。
	普通教室 1-4	生徒用ロッカー	4	台	令和8年8月21日	工事の進捗状況により納期は前後することがあります。
	普通教室 1-3	掃除用具入れ	1	台	令和8年8月21日	工事の進捗状況により納期は前後することがあります。
	普通教室 1-3	生徒用ロッカー	4	台	令和8年8月21日	工事の進捗状況により納期は前後することがあります。
	普通教室 1-2	掃除用具入れ	1	台	令和8年8月21日	工事の進捗状況により納期は前後することがあります。
	普通教室 1-2	生徒用ロッカー	4	台	令和8年8月21日	工事の進捗状況により納期は前後することがあります。
	普通教室 1-1	掃除用具入れ	1	台	令和8年8月21日	工事の進捗状況により納期は前後することがあります。
	普通教室 1-1	生徒用ロッカー	4	台	令和8年8月21日	工事の進捗状況により納期は前後することがあります。
	学習室	掃除用具入れ	1	台	令和9年1月5日	工事の進捗状況により納期は前後することがあります。
	学習室	生徒用ロッカー	4	台	令和9年1月5日	工事の進捗状況により納期は前後することがあります。
	更衣室	掃除用具入れ	1	台	令和9年1月5日	工事の進捗状況により納期は前後することがあります。
	更衣室	生徒用ロッカー	4	台	令和9年1月5日	工事の進捗状況により納期は前後することがあります。

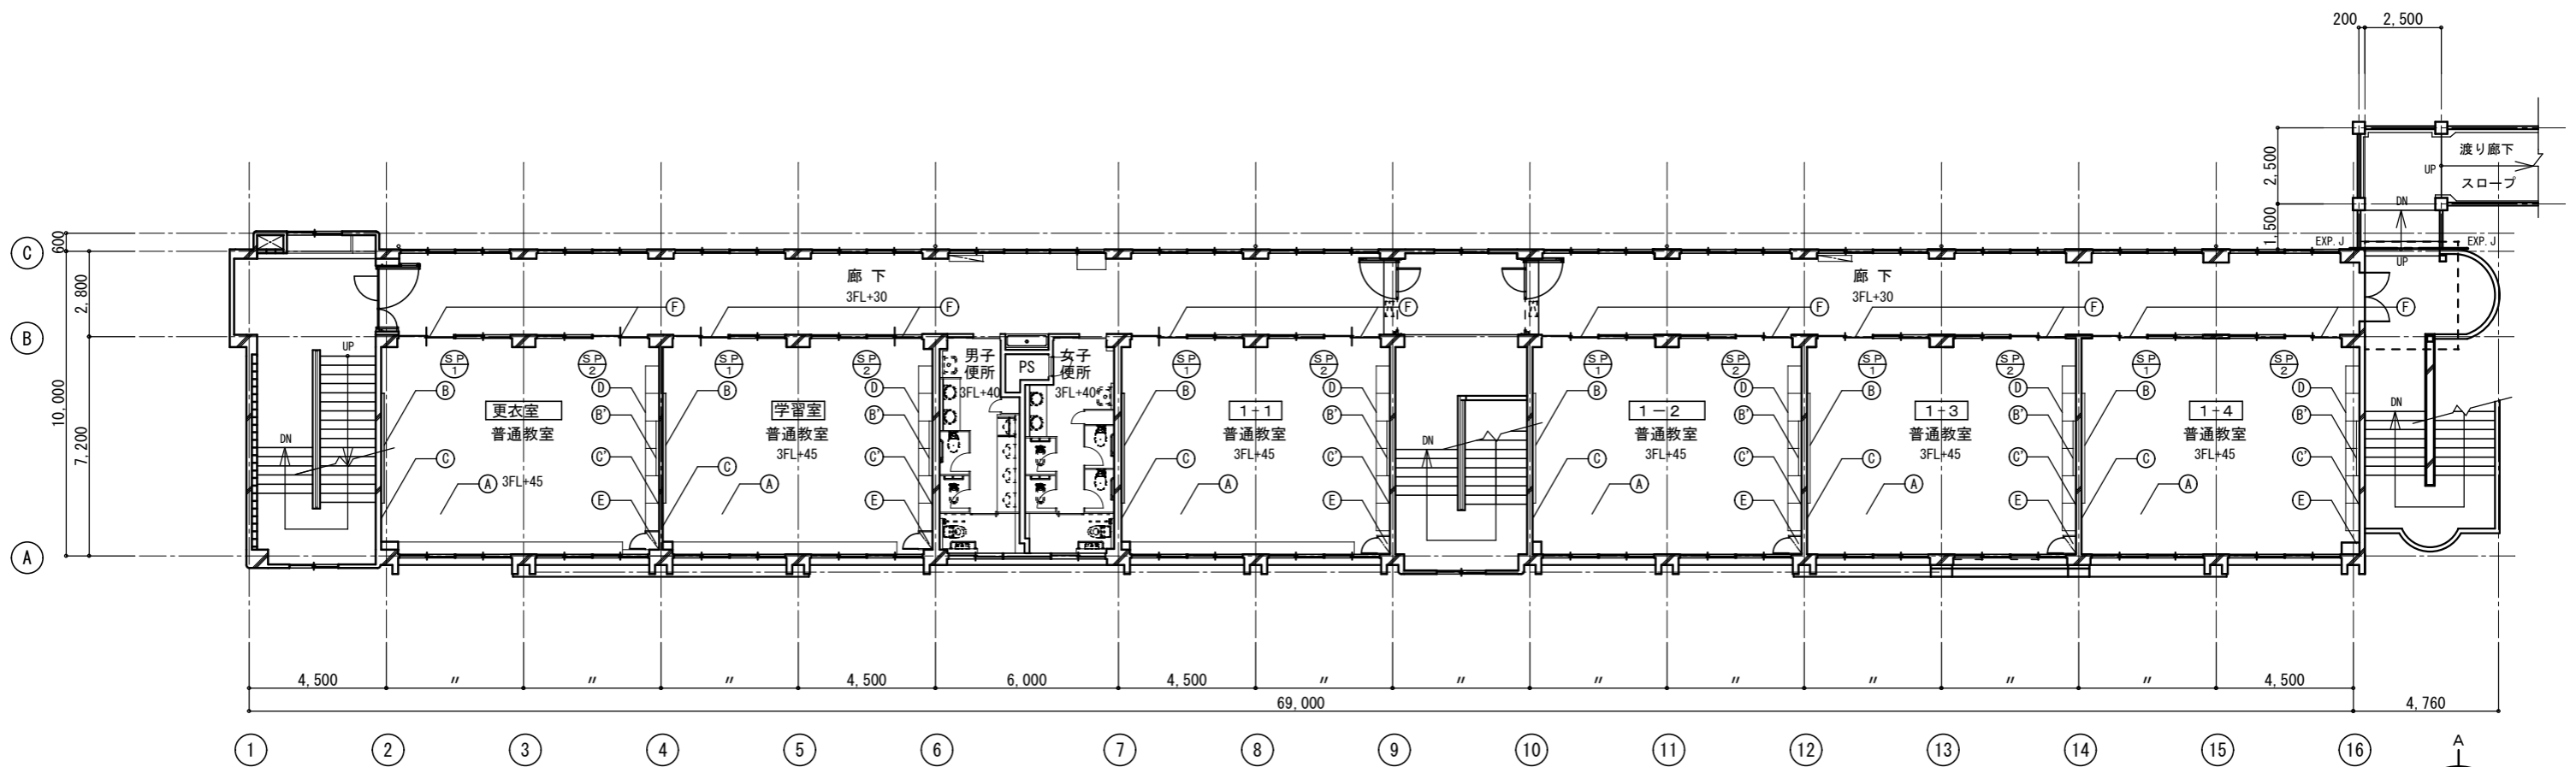


3階平面図 S=1:150

仕上表

A	現況	ブナ複合フローリング t=15.0	D	現況	生徒用ロッカー：1780x400x880 (1教室3台)
	改修	ウレタン樹脂ワニス塗 (3回塗) サンダー掛け共		改修	撤去 (契約外)・新設 (本契約)：1415x450x1175 (1教室4台)
B	現況	黒板：W3600xH1200 (B) W1800xH900	E	現況	掃除用具入れ：455x515x1790
	改修	取替え：W3600xH1200 (B) W1800xH1200		改修	撤去 (契約外)・新設 (本契約)：455x450x1790 (1教室1台)
C	現況	掲示板：W7010xH1675 (C) W6165xH1700	F	現況	スクールパーティション：引違い戸 W2000xH2000
	改修	取替え：W6750xH1750 (C) W6750xH1750		改修	取替え：引違い戸 W2000xH2000

※ 建具新設を示す

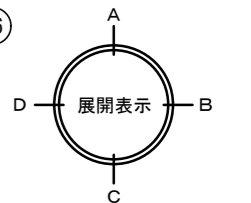

工事名

西宇治中学校施設長寿命化改修工事 (その4)

図名

普通教室棟
3階平面図

縮尺

A2 1/100

A3 -


図番

A-1

スチール家具標準仕様 『特記無き場合は下記の仕様とする』

1. 材料及び規格	1) 収納家具に使用する材料は下表による。																				
	<table border="1"> <thead> <tr> <th>材料種別</th> <th>使用区分</th> <th>材質・規格</th> </tr> </thead> <tbody> <tr> <td rowspan="8">鋼板</td> <td>天板</td> <td>JIS G 3141 (冷間圧延鋼板)</td> </tr> <tr> <td>地板</td> <td>同上</td> </tr> <tr> <td>側板</td> <td>同上</td> </tr> <tr> <td>裏板</td> <td>同上</td> </tr> <tr> <td>縦仕切り板</td> <td>同上</td> </tr> <tr> <td>横仕切り板</td> <td>同上</td> </tr> <tr> <td>棚板</td> <td>同上</td> </tr> <tr> <td>ベース</td> <td>同上</td> </tr> </tbody> </table>	材料種別	使用区分	材質・規格	鋼板	天板	JIS G 3141 (冷間圧延鋼板)	地板	同上	側板	同上	裏板	同上	縦仕切り板	同上	横仕切り板	同上	棚板	同上	ベース	同上
材料種別	使用区分	材質・規格																			
鋼板	天板	JIS G 3141 (冷間圧延鋼板)																			
	地板	同上																			
	側板	同上																			
	裏板	同上																			
	縦仕切り板	同上																			
	横仕切り板	同上																			
	棚板	同上																			
	ベース	同上																			
	2) 板厚は、0.5mm~1.6mm とする。																				
2. 塗装及び仕上げ	1) 鋼材に焼付塗装する時は、燐酸鉄皮膜処理を行う。 2) 有機溶剤を含まない環境にやさしい粉体塗装とする。 選択カラーを4色以上とする。 3) 防錆処理または表面処理した鋼材の加工または組付けによって生じた剥がれなど劣化の部分は防錆処理または表面処理の補修を必ず行うこと。																				
3. 製作	1) ISO 9001 取得工場で作成を行うこと。 2) 構造は十分な強度を保ち、工作は歪みなどないよう確実にしてはならない。 3) 接着や溶接は確実にし、見えがかりの接合面は滑らかに仕上げなければならない。 4) 錠、取手、丁番等は戸締りされた状態で、破壊以外の方法による取外しができない構造とする。																				
4. 付属金物	1) 小ネジ、ナット等は、日本工業規格 (JIS) に適合したもの 合成樹脂は、その用途に適合したものとする。																				
5. その他	1) 製作する家具の品質証明書 (安全データシート等) を提出し承認を得ること。 2) 安全性を考慮し、全ての家具は耐震固定を行うこと。 上下左右の連結および必要箇所を壁または床に固定する。																				


1 各教室 生徒用スチール製ロッカー

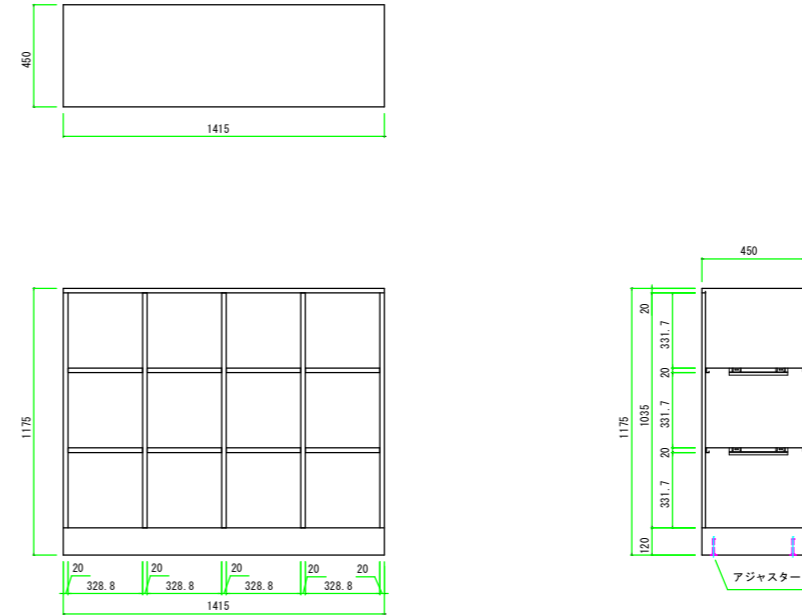

品名	生徒用ロッカー	
	仕様	
天板	スチール製 (SPCC t0.8mm) 粉体塗装	
本体主材	スチール製 (SPCC t0.7mm) 粉体塗装	
縦仕切り板	スチール製 (SPCC t0.6mm) 粉体塗装	
棚板	スチール製 (SPCC t0.7mm) 粉体塗装	
裏板	スチール製 (SPCC t0.6mm) 粉体塗装	

数量表		
階	室名	数量
3階	教室(1-1)	4台
3階	教室(1-2)	4台
3階	教室(1-3)	4台
3階	教室(1-4)	4台
3階	学習室	4台
3階	更衣室	4台
	合計	24台

2 各教室 スチール製掃除用具入れ

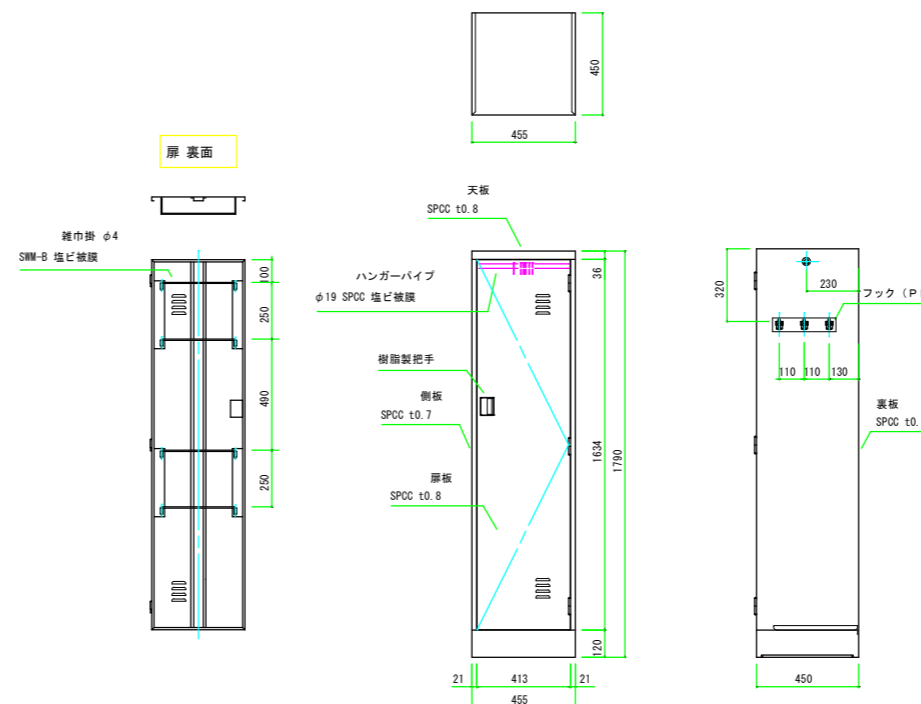

品名	掃除用具入れ	
	仕様	
本体主材	スチール製 (SPCC) 粉体塗装	
扉	スチール製 (SPCC) 粉体塗装 樹脂製把手 (鍵無)	
台輪	スチール製 (SPCC) 粉体塗装	
	付属品	
ハンガーパイプ	スチール製SPCC φ19 塩ビ被膜 (Sカン6ヶ付)	1
フック	シングルフック PE	6
雑巾掛 (戸表)	鉄線 SW-B φ4 塩ビ被膜	4
露受皿	PP製 (435×370×22)	1

数量表		
階	室名	数量
3階	教室(1-1)	1台
3階	教室(1-2)	1台
3階	教室(1-3)	1台
3階	教室(1-4)	1台
3階	学習室	1台
3階	更衣室	1台
	合計	6台

西宇治中学校施設長寿命化改修工事 (その4)

家具詳細図

1/20

A-3