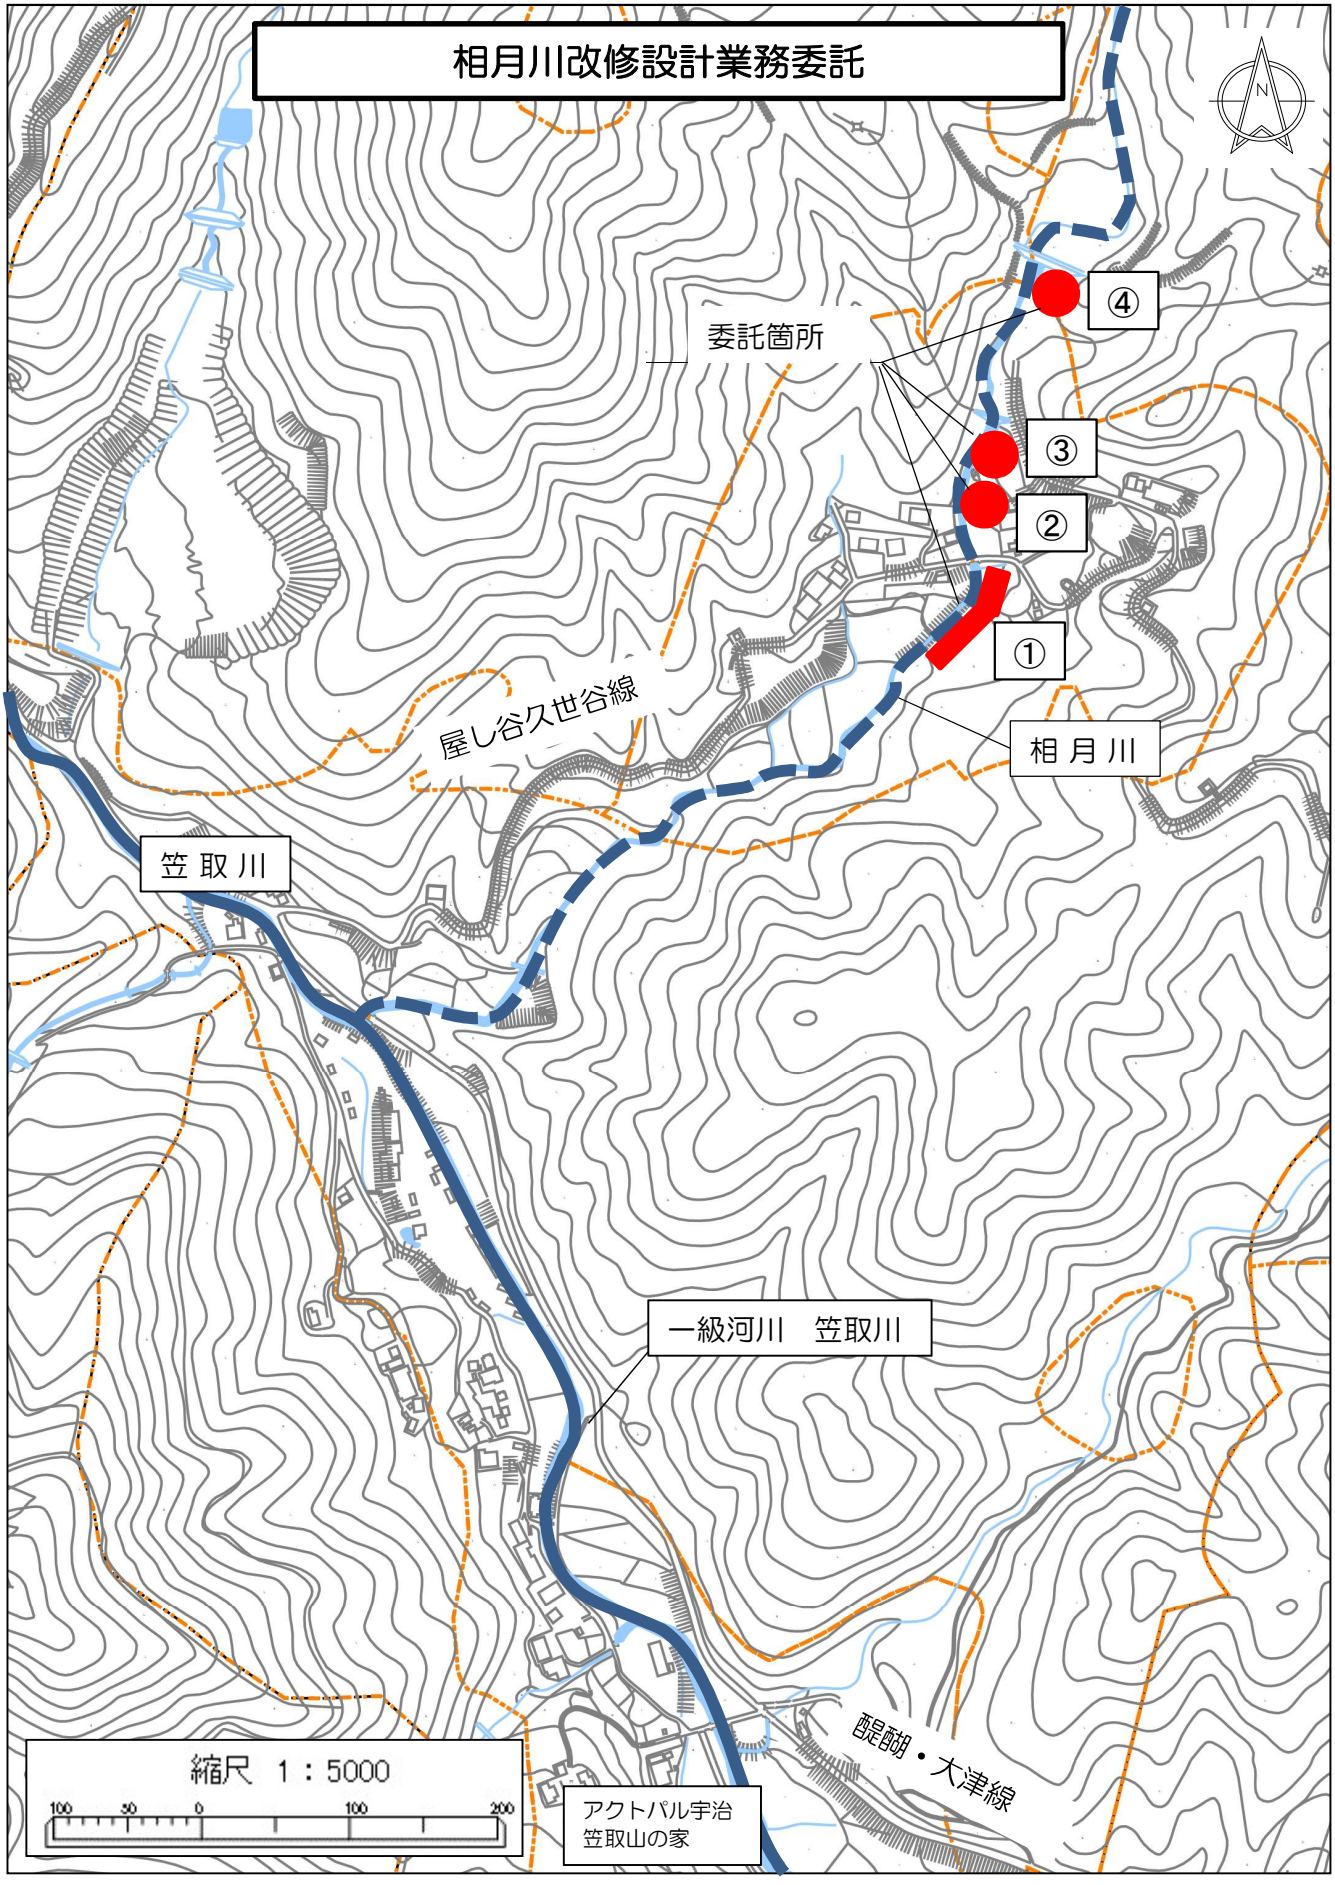
位置図


相月川改修設計業務委託
委託箇所
④
③
②
①
屋し谷久世谷線
相 月 川
笠 取 川
一級河川　笠取川
醍醐・大津線
縮尺　1：5000
100
50
0
100
200
アクトパル宇治
笠取山の家