

添 付 資 料


1. 案内図
2. 一般平面図（全体）
3. 第 2 ポンプ棟 B1・B2 階平面図
4. 第 2 ポンプ棟送風機棟 1 階平面図
5. 第 2 ポンプ棟送風機棟 2 階平面図
6. 汚泥処理棟地下 1 階平面図
7. 汚泥処理棟 1 階平面図
8. 消化タンク I 系平面図
9. 消化タンク II 系平面図
10. 水処理棟（A・B 系）平面図
11. 生物脱臭棟平面図
12. 消毒・凝集設備棟平面図

案内図

S=1/5000



東宇治浄化センター

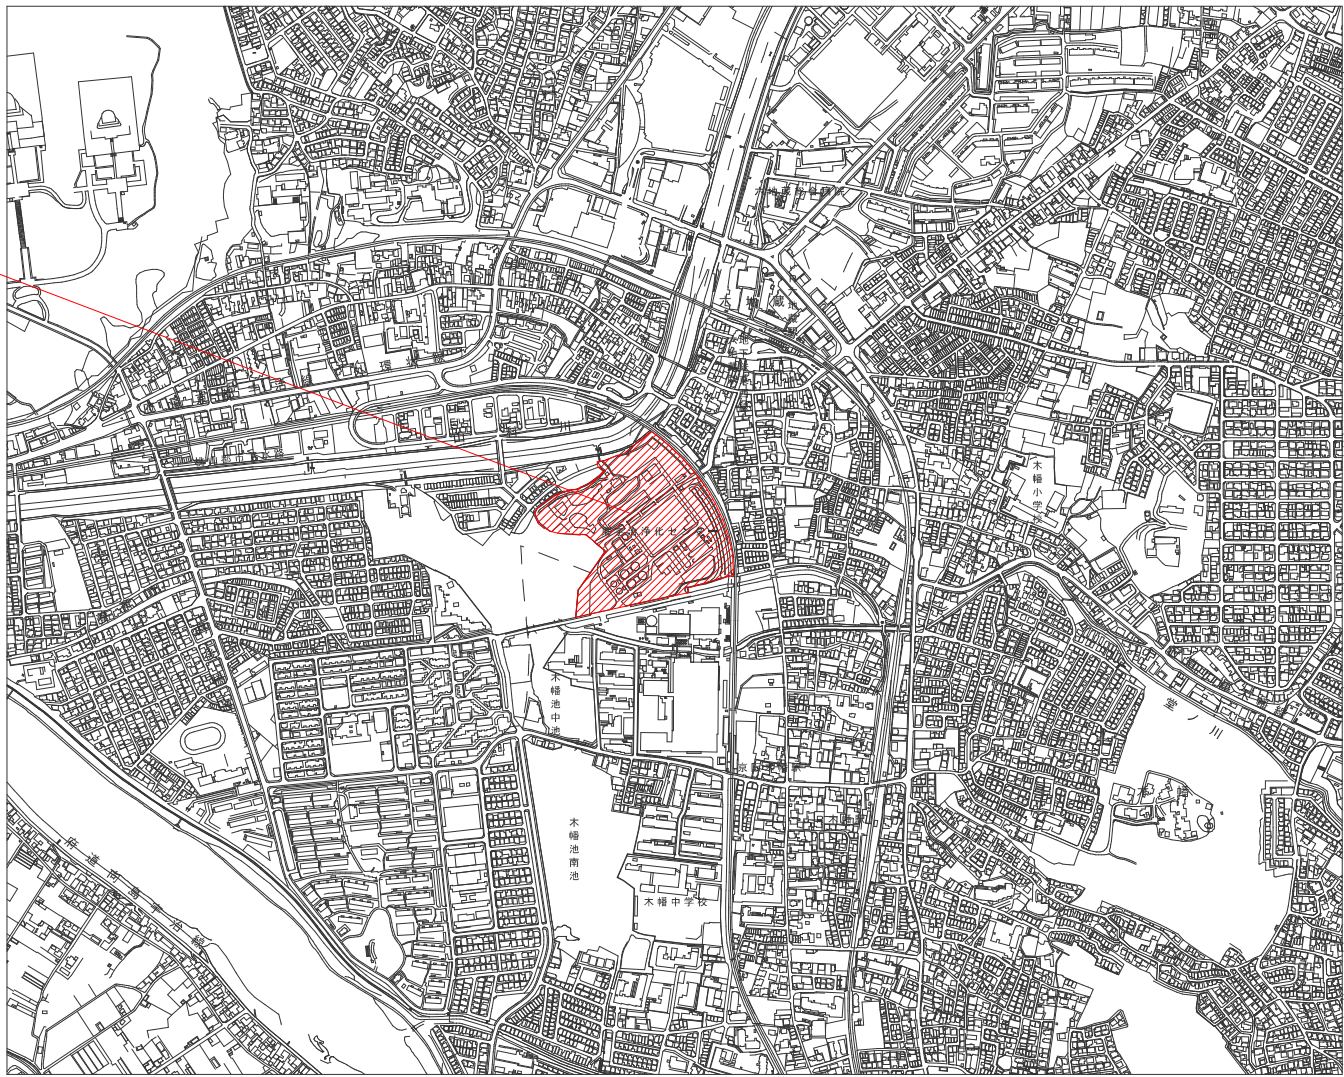


施設名称	東宇治浄化センター
業務場所	宇治市木幡北島10
図面種類	案内図
縮 尺	1:5000
宇 治 市 上 下 水 道 部	

業務実施場所（東宇治浄化センター内）


東宇治浄化センター：棟番号表示図

棟番号	施設名	備考
1	管理棟	
2	第1ポンプ棟	
3	第2ポンプ棟	
4	送風機棟	
5	水処理施設(1～4)	A系
6	水処理施設(5～8)	B系
7-1	水処理施設(9～12)	C系(11・12)
7-2	水処理施設(13・14)	D系(計画)
8	消毒棟	凝集設備へ改造
9	用水棟	
10	放流ポンプ棟	汚水・雨水
11	急速ろ過施設	(計画)
12-1	重力濃縮槽	
12-2	機械濃縮槽	
13	汚泥消化タンク	1系
13-2	ガスタンク	800m3
13-3	脱硫塔	
13-4	余剰ガス燃焼装置	
14	汚泥消化タンク	2系
14-1	ガスタンク	800m3
14-2	ガスタンク	800m3(計画)
14-3	脱硫塔	
14-4	余剰ガス燃焼装置	
15	補機室	
16	汚泥処理棟	
16-1	ホッパー	
17	生物脱臭設備	
19	分配槽	
20	消毒・凝集設備棟	

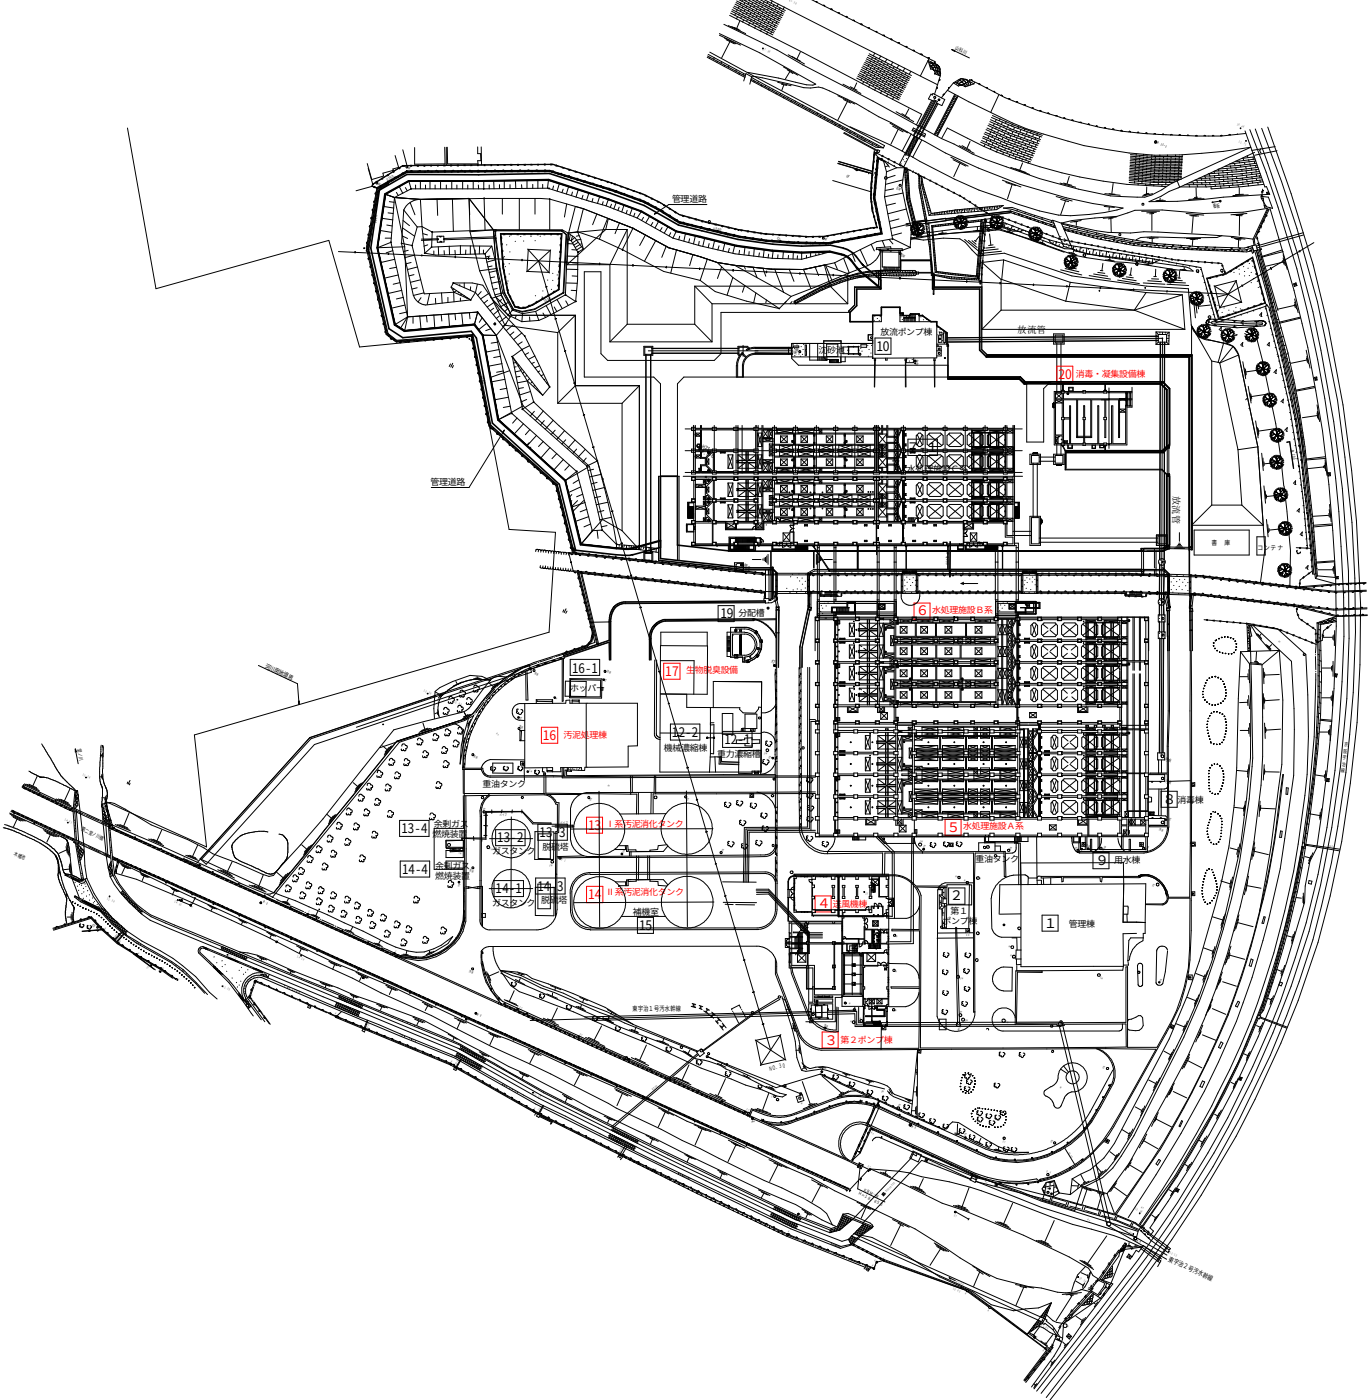


注記
1. は今回業務実施場所を示す。

業務名	消防設備修繕業務		
図面名称	一般平面図(全体)		
検収年月		図面種別コード	
設計管理		業務委託番号	
受託業者		図面番号	

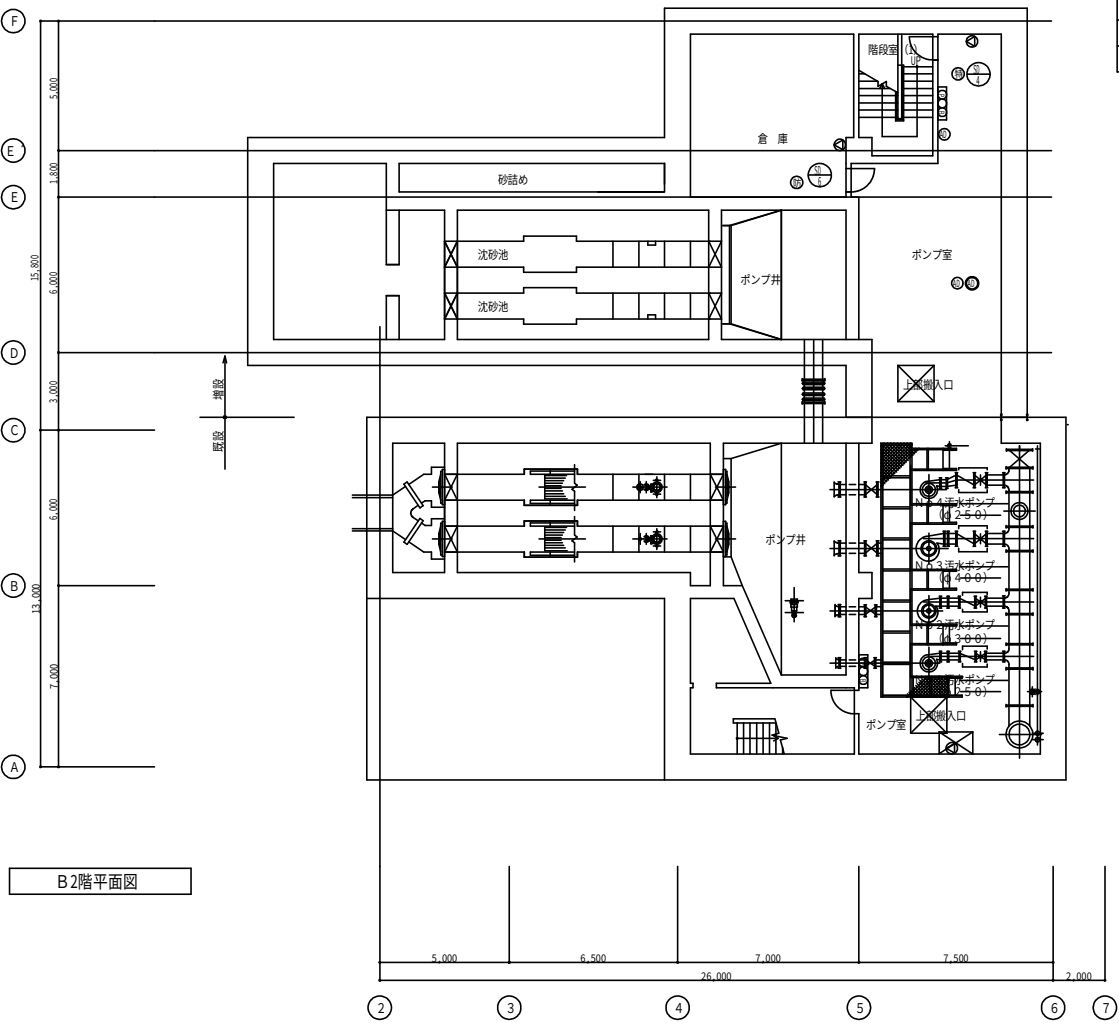

B2階平面図

記号	名称
☐☐☐	総合盤
⊙	非常用放送
⊙	避難口誘導灯
⊙	通路誘導灯
⊙	通路誘導灯
⊙	非常灯 (壁付)
⊙	消火器 (10)
⊙	消火器 (50)

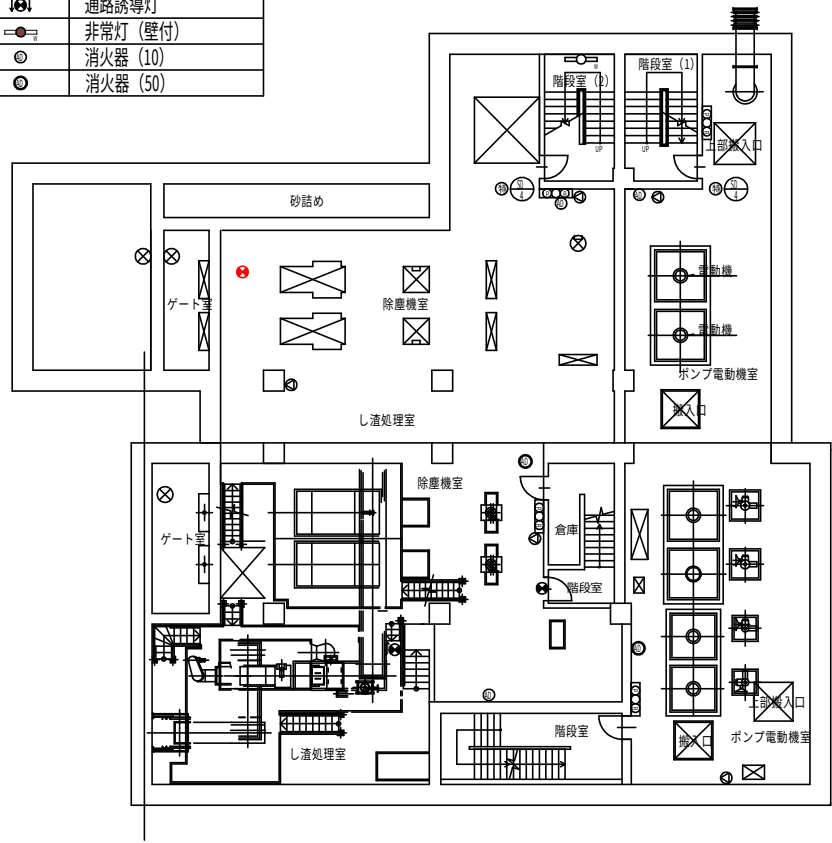


B1階平面図

注記

1. 赤色記号は今回取替対象器具を示す。

業 務 名	消防設備修繕業務		
図面名称	消防プロット第2ポンプ棟 B1・B2階		
作成年月		図面種別コード	
設計管理		業務委託番号	
作 成		図面番号	

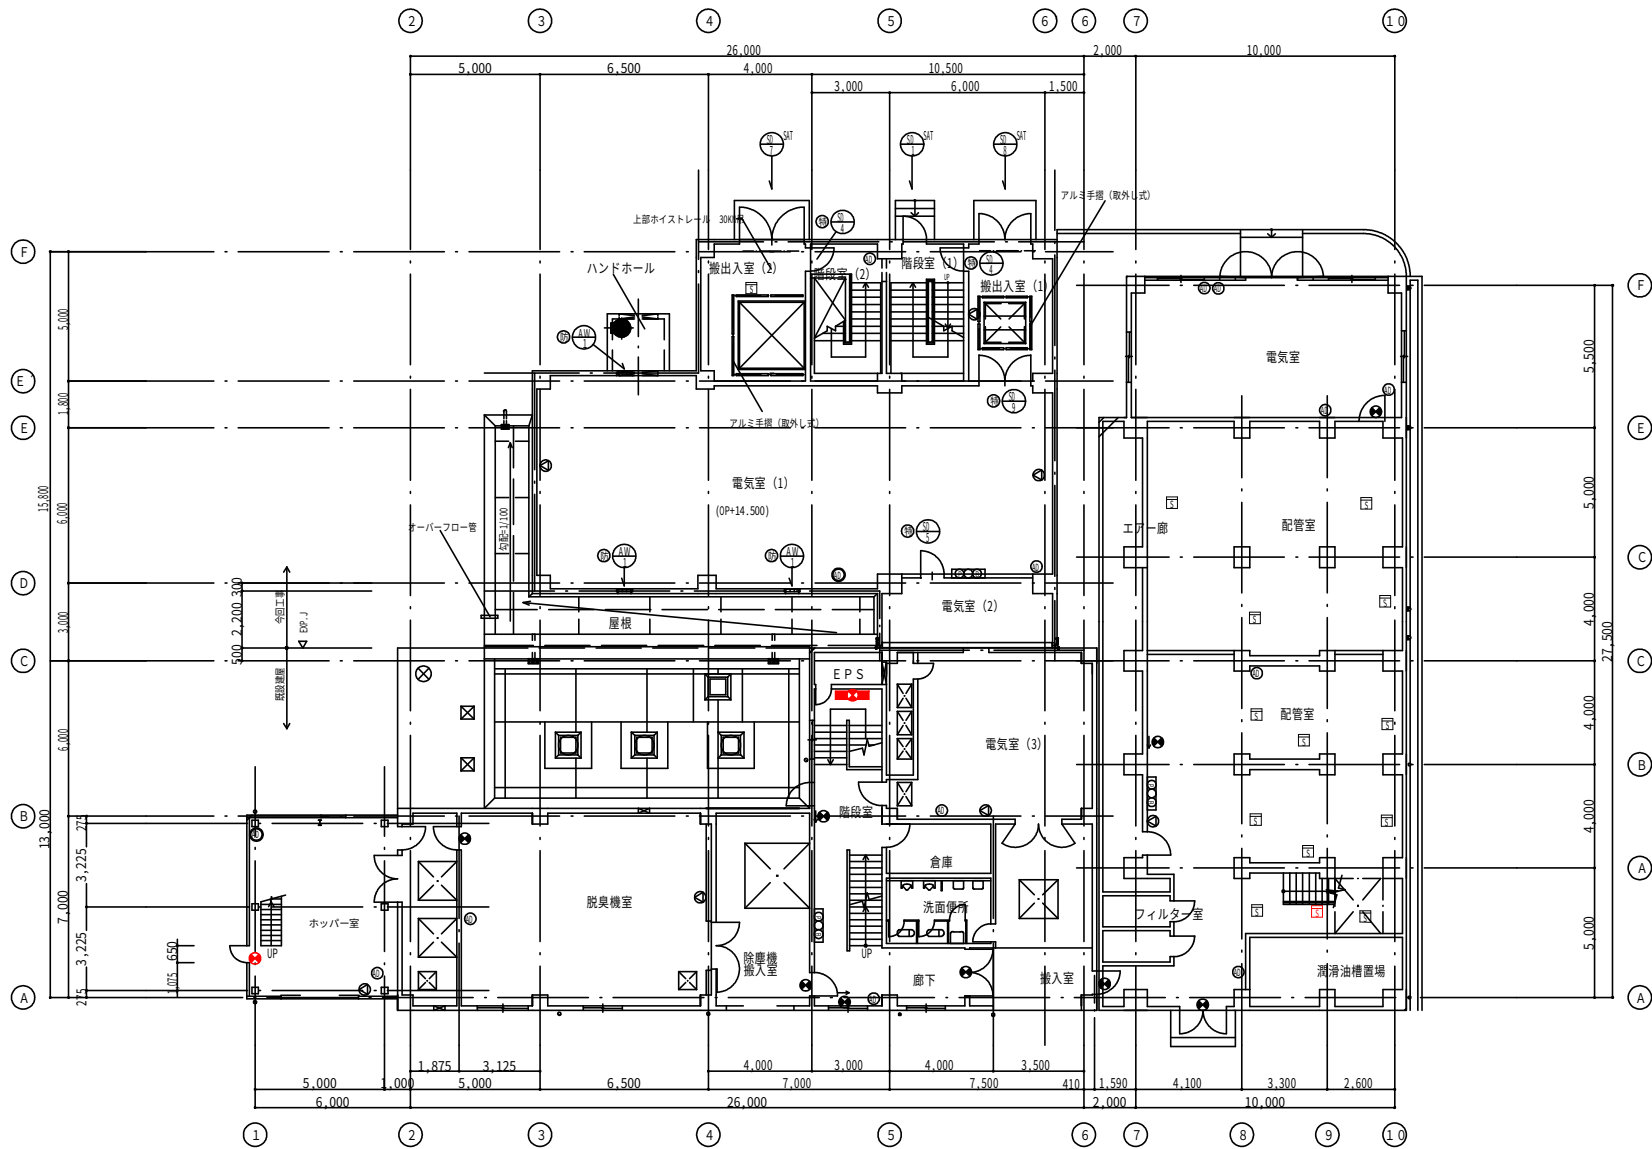


1階平面図

記号	名称
1000	総合盤
10	非常用放送
10	避難口誘導灯
10	通路誘導灯
10	通路誘導灯
○	非常ベル
○	消火器 (10)
○	消火器 (50)
10	煙感知器
10	階段通路誘導灯

注記

1. 赤色記号は今回取替対象器具を示す。

業務名	消防設備修繕業務
図面名称	消防プロット第2ポンプ棟送風機棟 1階
作成年月	図面種別コード
設計管理	業務委託番号
作成	図面番号

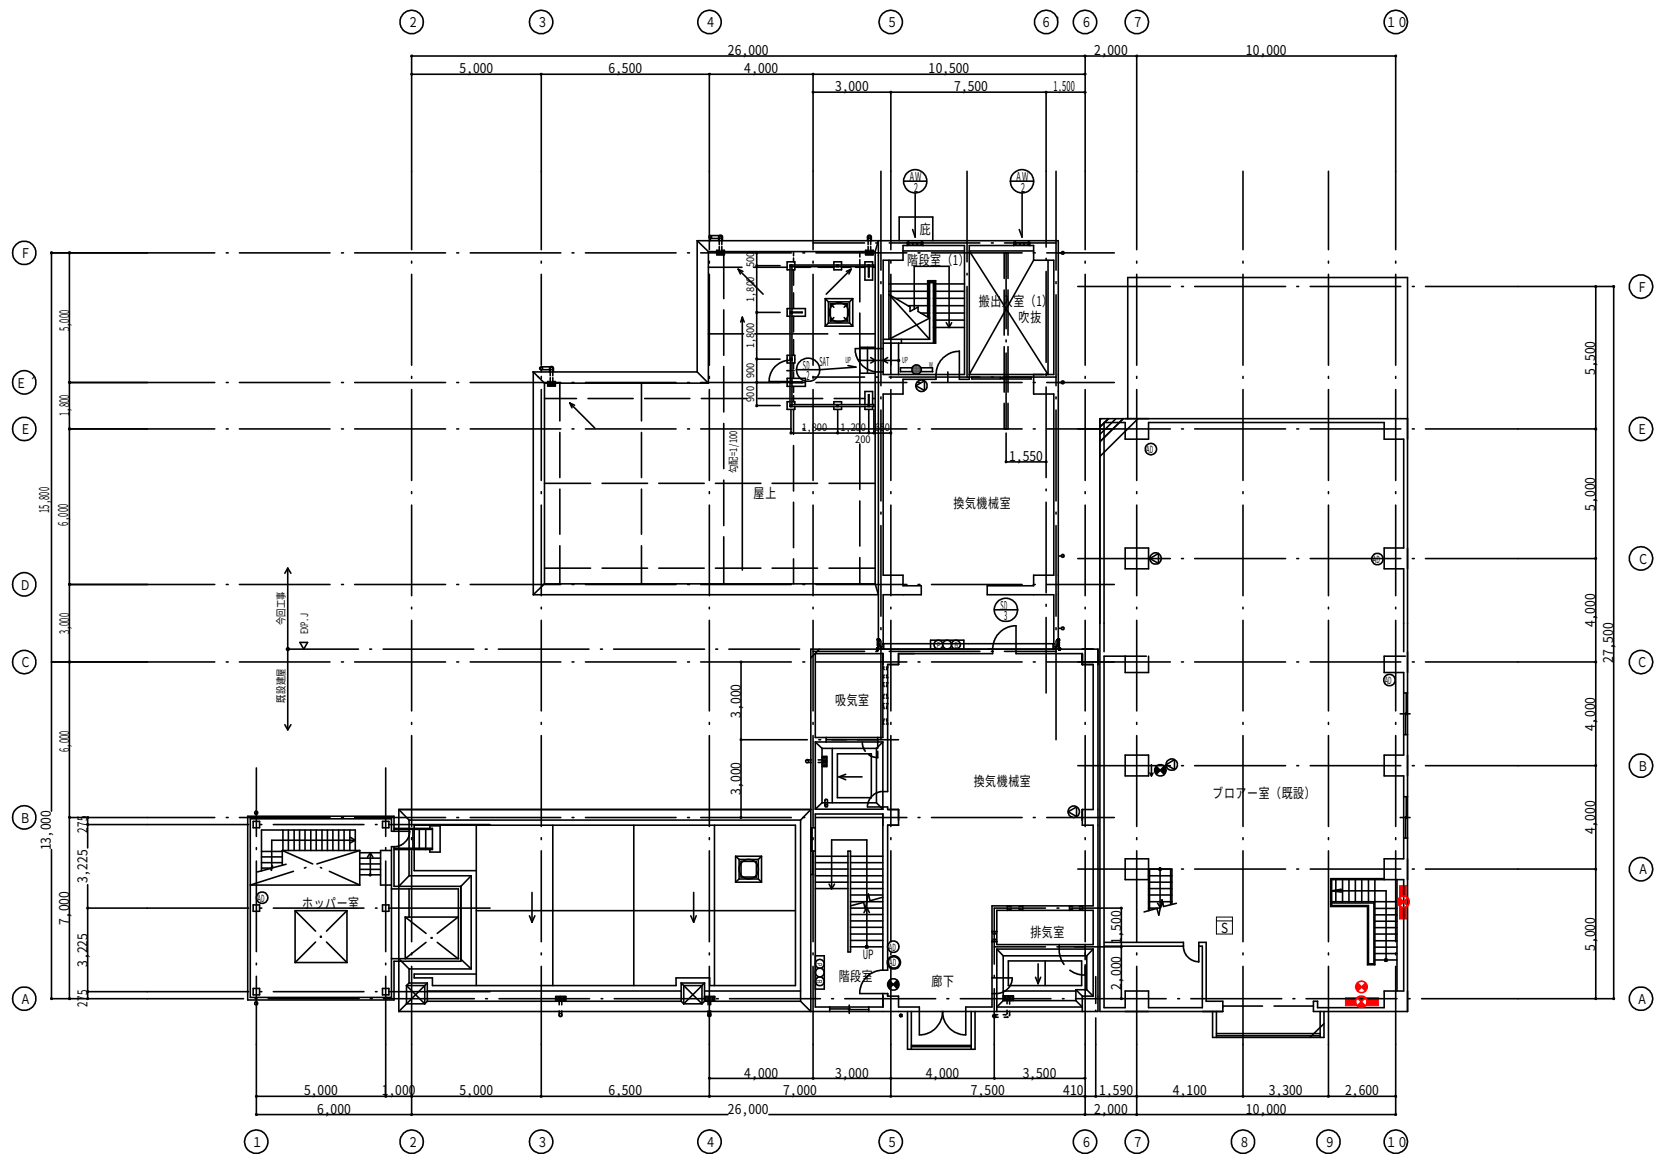

2階平面図

注記

1.


は今回取替対象器具を示す。

記号	名称
	総合盤
	非常用放送
	避難口誘導灯
	通路誘導灯
	通路誘導灯
	非常灯 (壁付)
	消火器 (10)
	消火器 (50)
	煙感知器
	階段通路誘導灯

業 務 名	消防設備修繕業務		
図面名称	消防プロット第2ポンプ棟送風機棟2階		
作成年月		図面種別コード	
設計管理		業務委託番号	
作 成		図面番号	



EXP, J

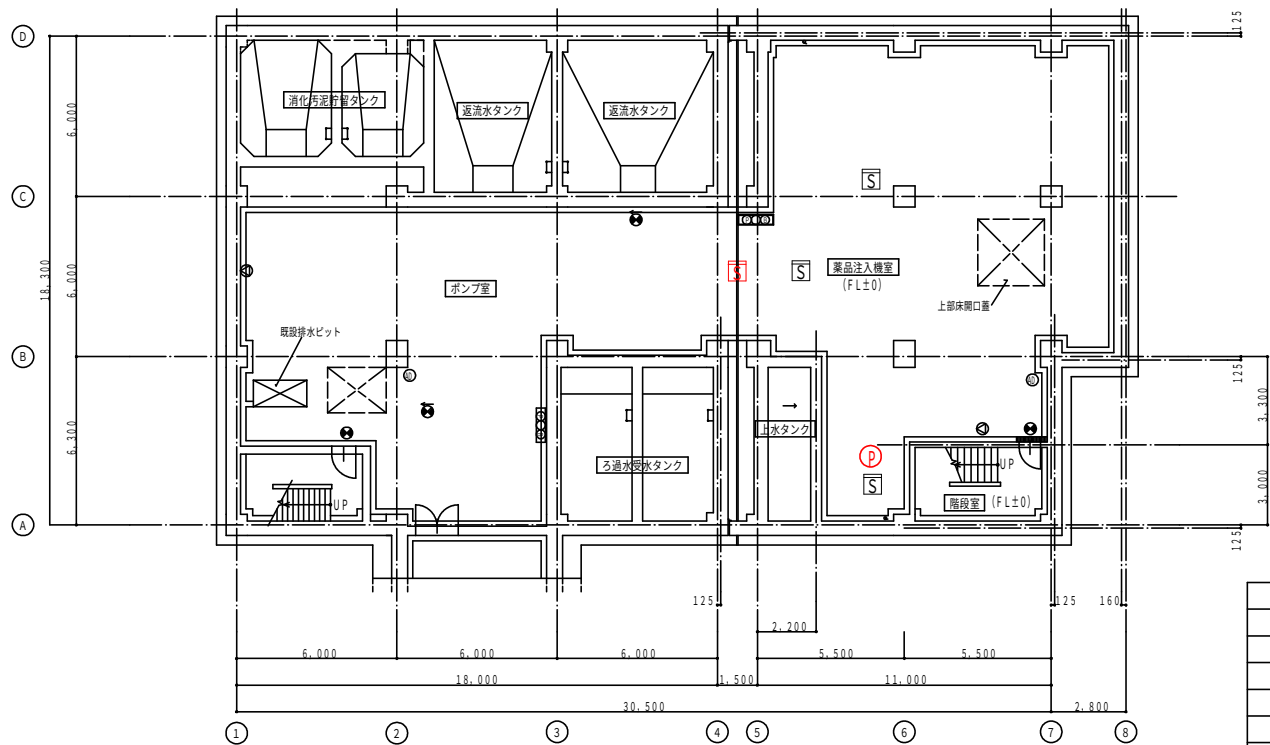


地下1階平面図 1:100

注記

1. 赤色記号は今回取替対象器具を示す。

記号	名称
①②③④	総合盤
⑤	非常用放送
⑥	避難口誘導灯
⑦	通路誘導灯
⑧	通路誘導灯
⑨	非常ベル
⑩	消火器 (10)
⑪	消火器 (20)
⑫⑬⑭	総合盤(消火栓)
⑮	消火ポンプ
⑯	煙感知器

業 務 名	消防設備修繕業務		
図面名称	消防プロット汚泥処理棟 B1階平面図		
作成年月		図面種別コード	
設計管理		業務委託番号	
作 成		図面番号	

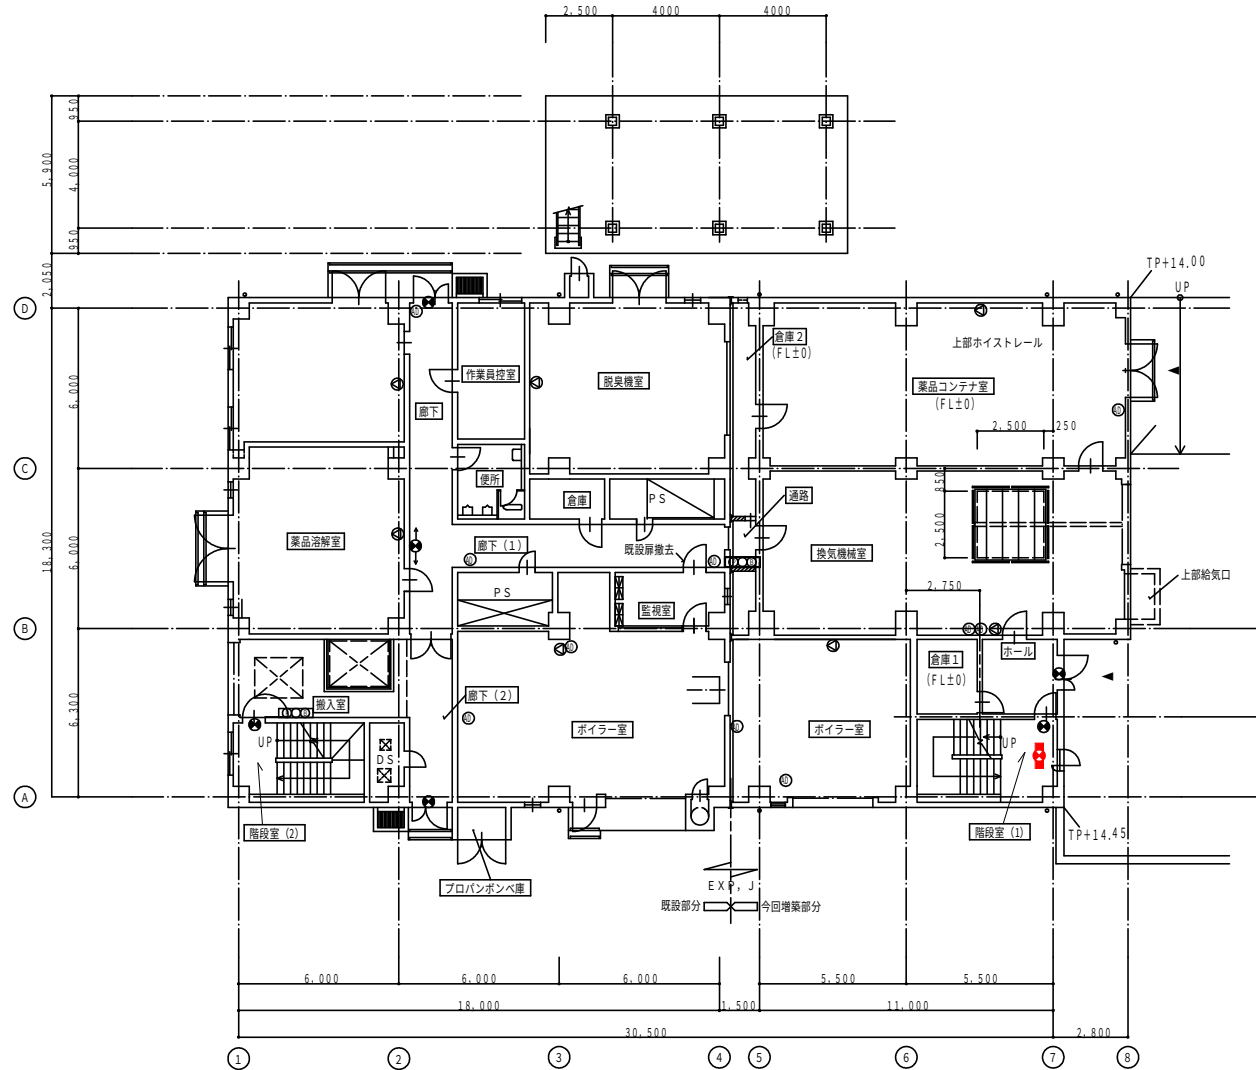


1階平面図 1:100

注記


1. 赤色記号は今回取替対象器具を示す。

記号	名称
①②③④	総合盤
⑤	非常用放送
⑥	避難口誘導灯
⑦⑧	通路誘導灯
⑨⑩	通路誘導灯
⑪	非常ベル
⑫	消火器 (10)
⑬	消火器 (20)
⑭⑮⑯	総合盤(消火栓)
⑰	消火ポンプ
⑱⑲	火災受信機
㉑㉒	階段通路誘導灯

業 務 名	消防設備修繕業務		
図面名称	消防プロット汚泥処理棟 1階平面図		
作成年月		図面種別コード	
設計管理		業務委託番号	
作 成		図面番号	

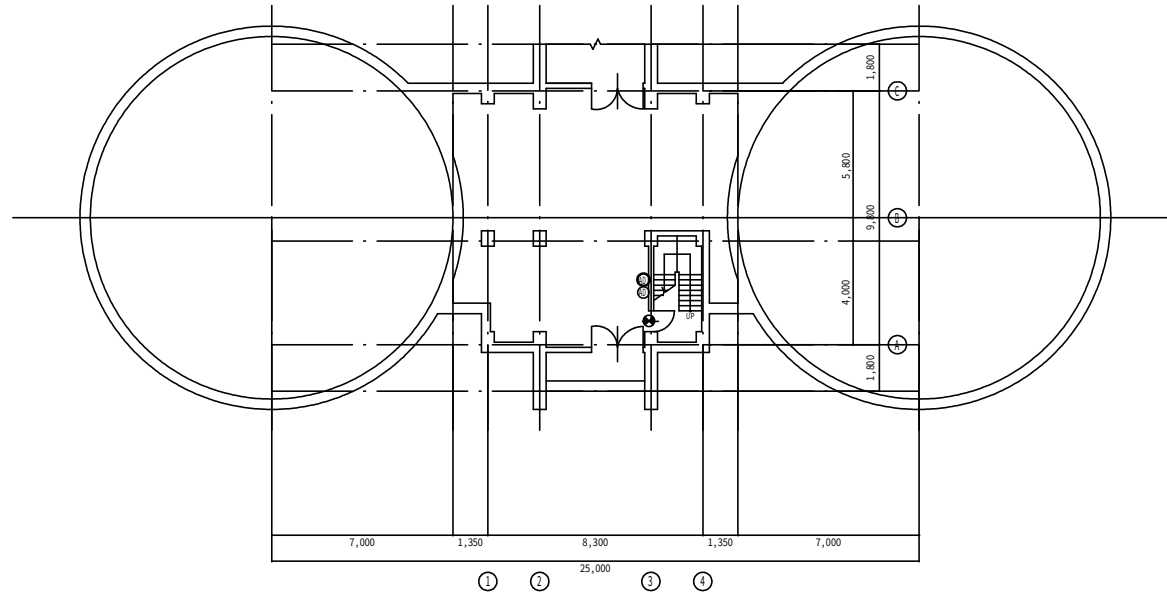

B1階 平面図

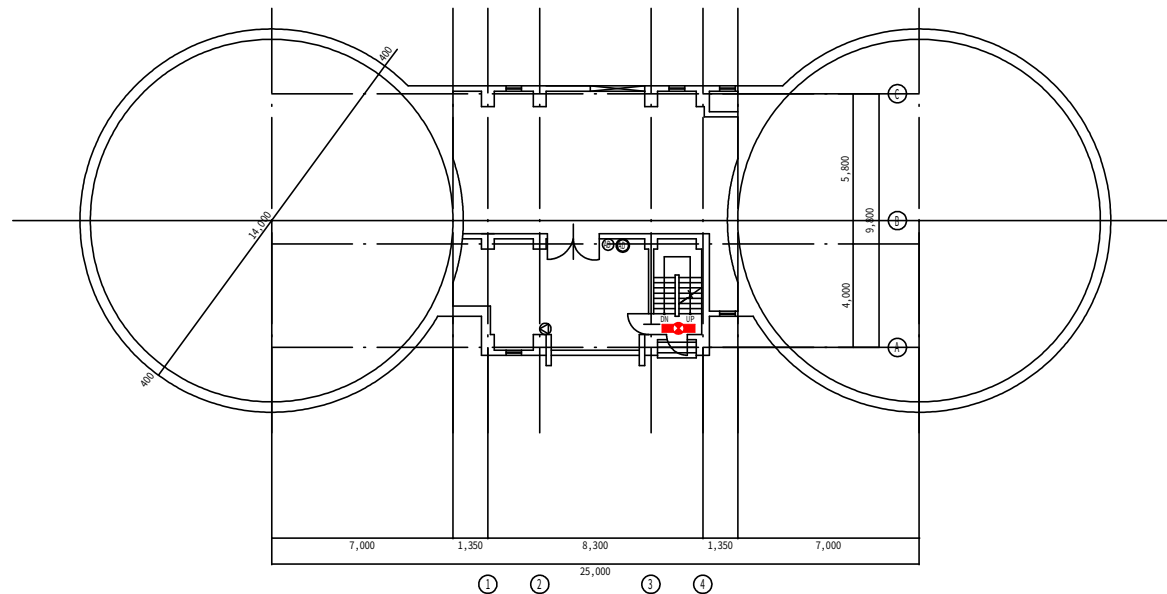



1階 平面図

記号	名称
①	総合盤
②	非常用放送
③	避難口誘導灯
④	通路誘導灯
⑤	通路誘導灯
⑥	非常灯 (壁付)
⑦	消火器 (10)
⑧	消火器 (20)
⑨	総合盤 (消火栓)
⑩	消火ポンプ
⑪	火災受信機
⑫	階段通路誘導灯

注記

1. 赤色記号 は今回取替対象器具を示す。


業 務 名	消防設備修繕業務		
図面名称	消防フロート消火タンク補修N01		
作成年月			
設計管理			
作 成		図面番号	

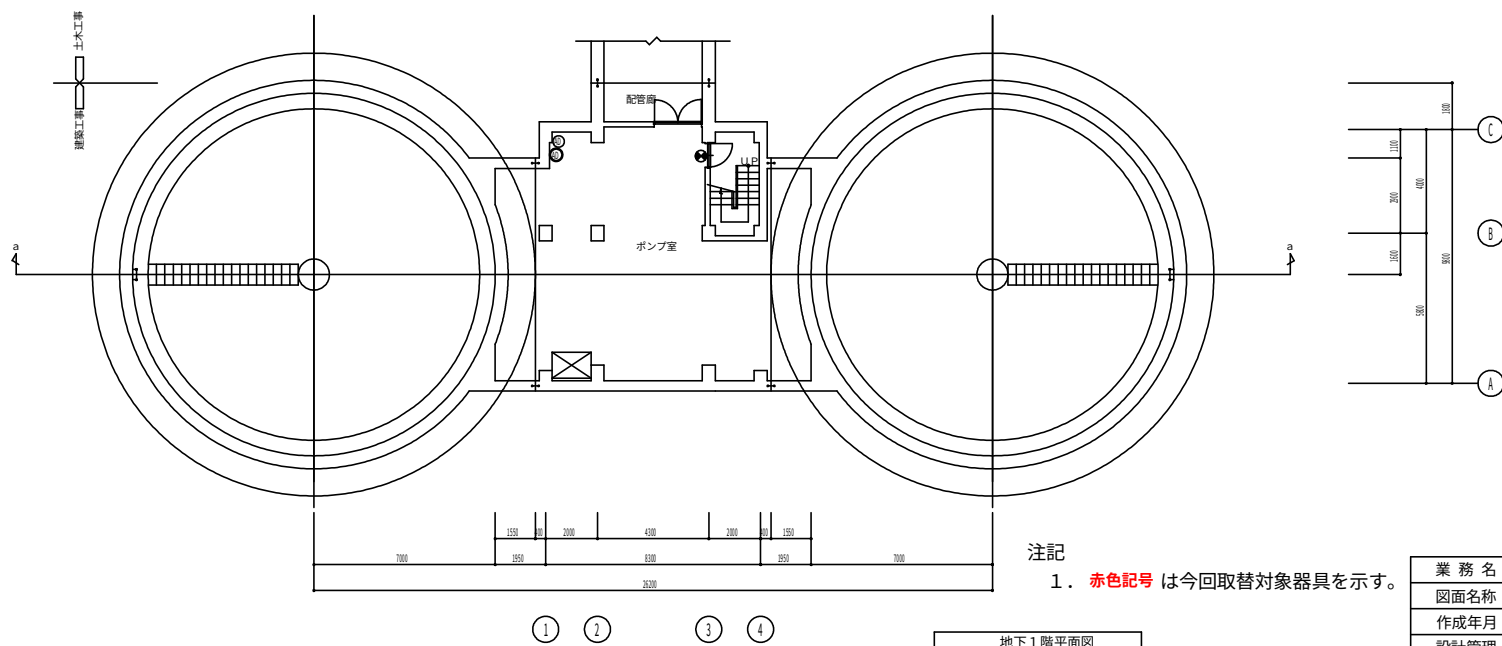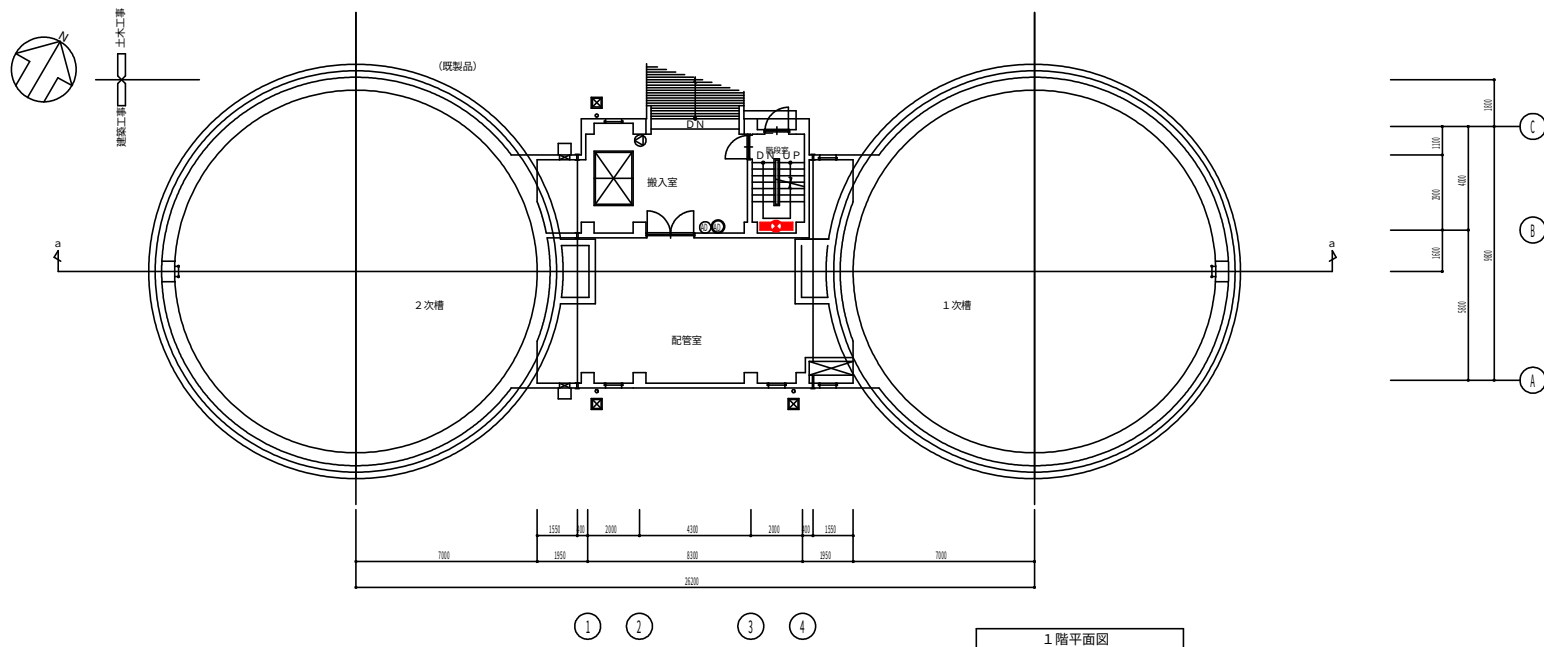

注記
1. 赤色記号 は今回取替対象器具を示す。

記号	名称
	総合盤
	非常用放送
	避難口誘導灯
	通路誘導灯
	通路誘導灯
	非常ベル
	消火器 (10)
	消火器 (20)
	総合盤(消火栓)
	消火ポンプ
	火災受信機
	階段通路誘導灯

業務名	消防設備修繕業務		
図面名称	消防プロット 消火タンク機室N02		
作成年月		図面種別コード	
設計管理		業務委託番号	
作成		図面番号	

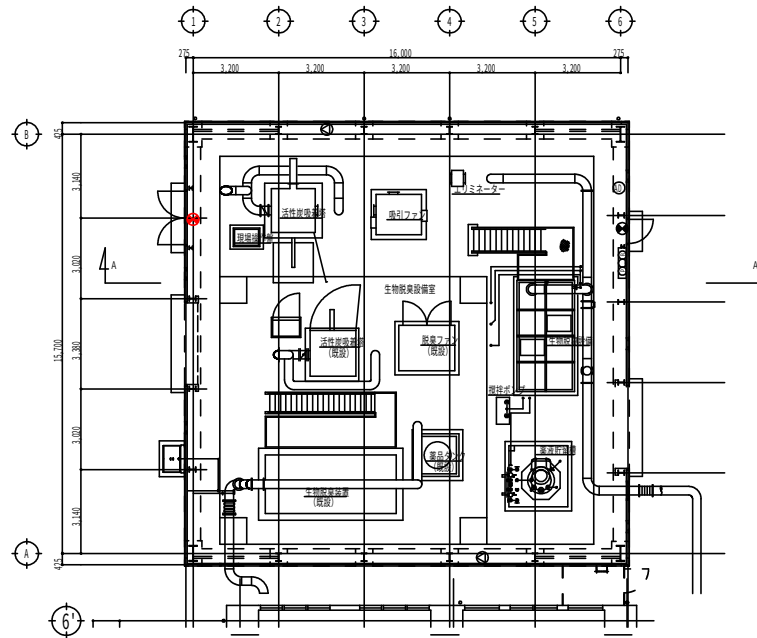


平面図 1/100

注記

1. 赤色記号は今回対象器具を示す。

記号	名称
①	総合盤
②	非常用放送
③	避難口誘導灯
④	通路誘導灯
⑤	通路誘導灯
⑥	非常ベル
⑦	消火器 (10)
⑧	消火器 (20)
⑨	総合盤(消火栓)
⑩	消火ポンプ
⑪	火災受信機

業 務 名	消防設備修繕業務		
図面名称	消防プロット生物脱臭棟	縮尺: 1/100	
作成年月	平成22年 4月	図面種別コード	
設計管理		業務委託番号	
作 成		図面番号	消防-021

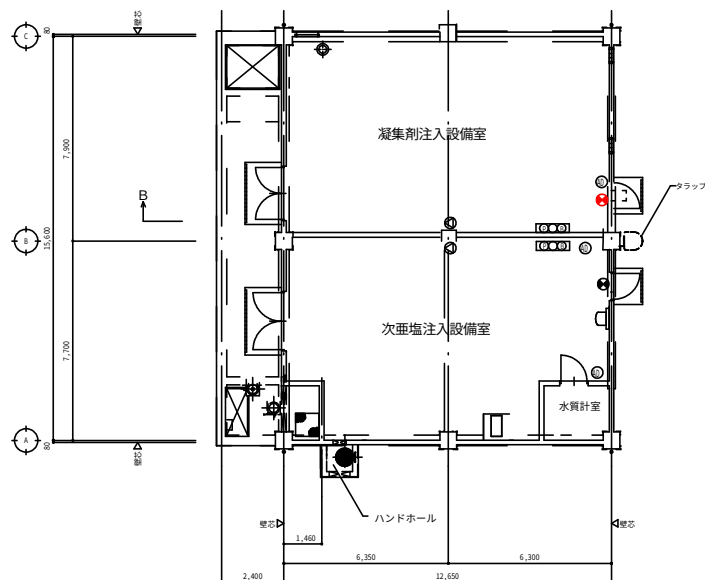

記号	名称
①②③④	総合盤
⑤	非常用放送
⑥	避難口誘導灯
⑦⑧	通路誘導灯
⑨⑩	通路誘導灯
⑪	非常ベル
⑫	消火器 (10)
⑬	消火器 (20)

注記

1. 赤色記号は今回取替対象器具を示す。

業 務 名	消防設備修繕業務		
図面名称	消防プロット 消毒・凝集剤設備棟		
作成年月		図面種別コード	
設計管理		業務委託番号	
作 成		図面番号	