

平面図　S=1：200

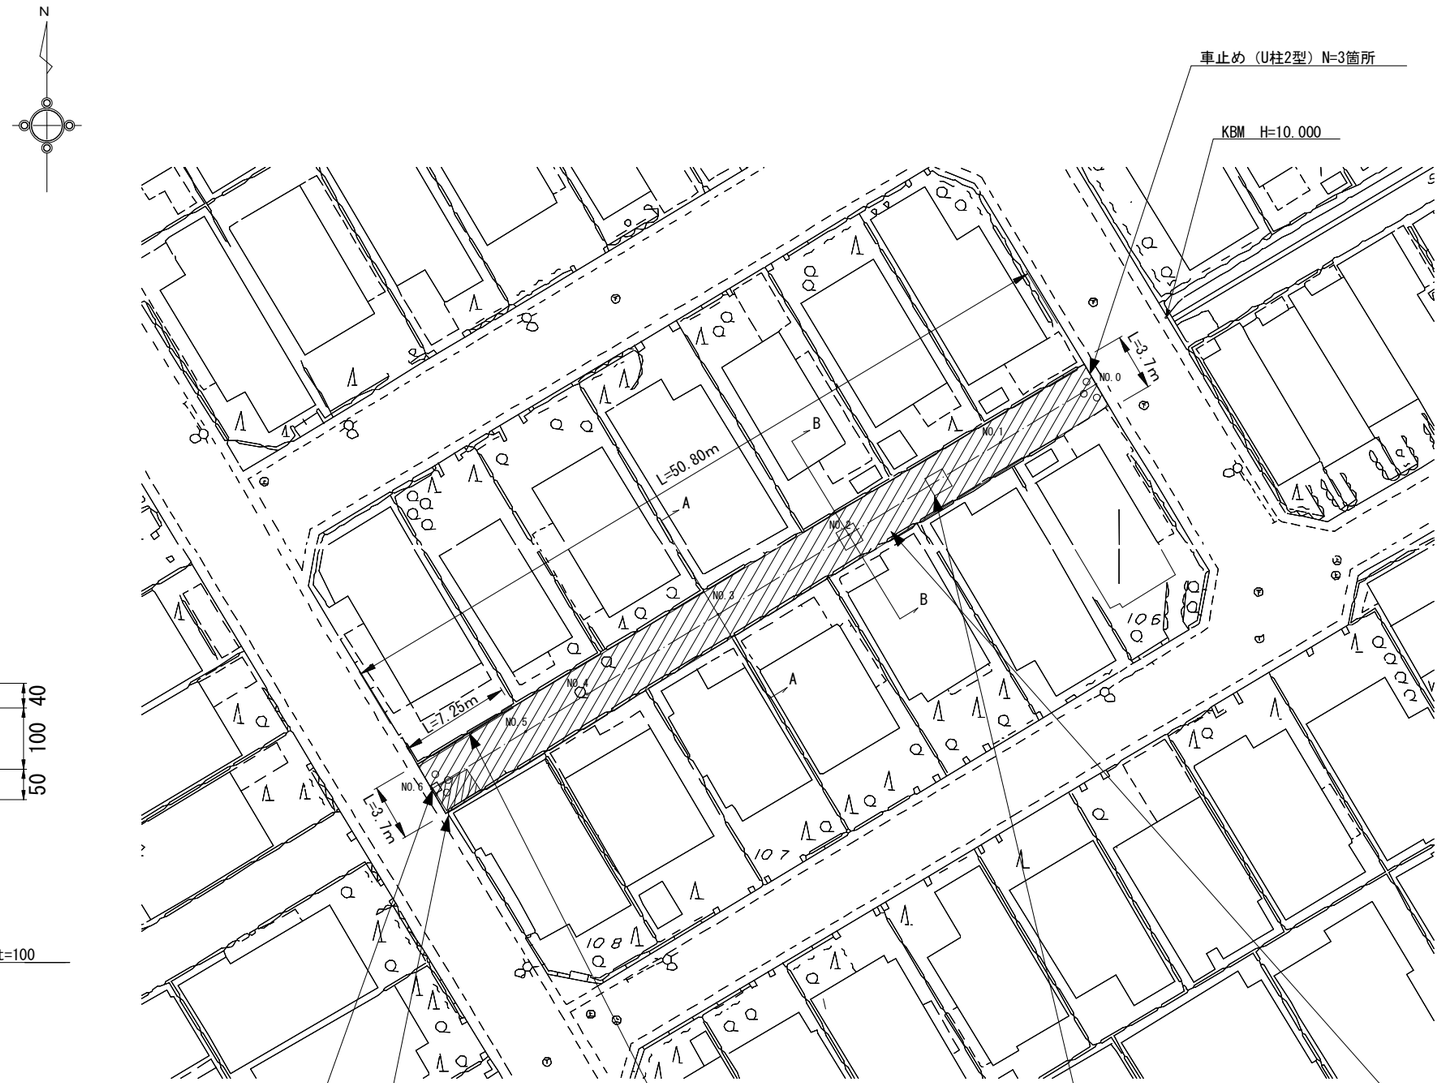

横断図　S=1：50


A-A（NO3）

GH=10.182
FH=10.223

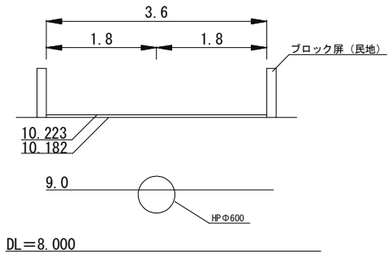


B-B（NO2）

GH=10.266
FH=10.266

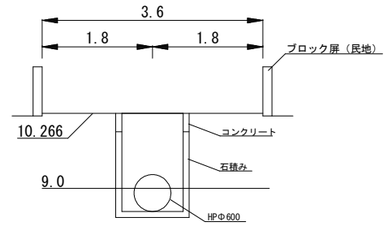

舗装構成図　S=1:5

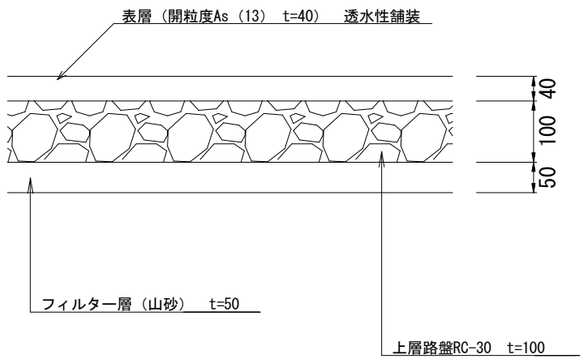

既設集水桝B　500×600　受枠設置
既設集水桝B　500×600　グレーチング設置
N=1箇所

車止め（U柱2型）N=3箇所

地先境界ブロック設置　L=7.25m

既設集水桝A　1250×1250

舗装工　A=184m2


年度	令和8年度
工事番号	河維8-3
工事名	小倉11号排水路修繕工事
施工箇所	宇治市　小倉町　蓮池地内
図面種別	平面図
縮尺	1:200

課　長	照　査	設　計	製　図	写　図

図面追次番号	1　葉ノ中　4

縦　断　図

SV=1:50
SH=1:100

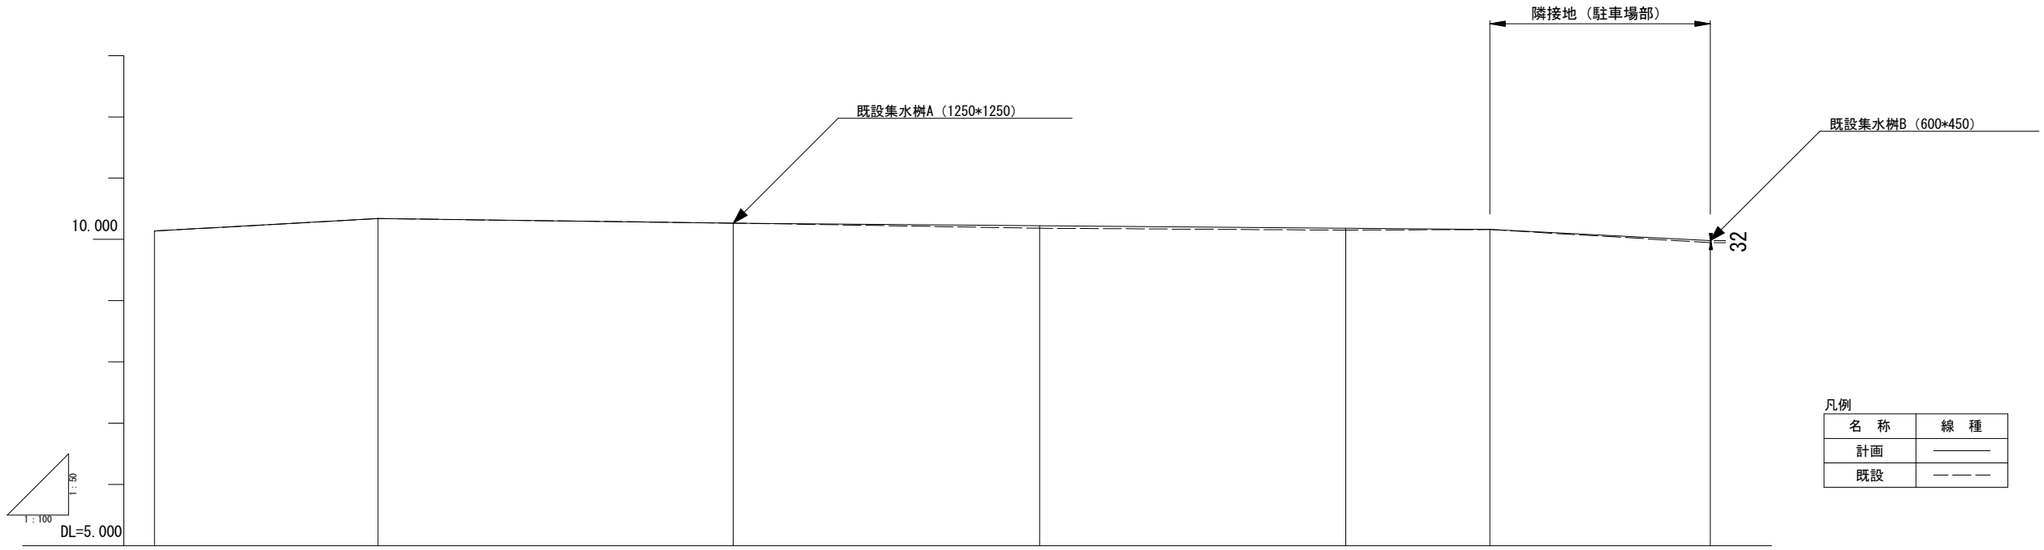

凡例

名　称	線　種
計画	———
既設	— — —

勾　配		i=2.77% L=7.300m		i=-0.63% L=11.600m		i=-0.43% L=24.700m		i=-2.61% L=7.200m	
計画高	10.137	10.339	10.266	10.223	10.181	10.161	9.980
地盤高	10.137	10.339	10.266	10.182	10.152	10.161	9.948
追加距離	0.000	7.300	18.900	28.900	38.900	43.600	50.800
単距離	0.000	7.300	11.600	10.000	10.000	4.700	7.200
測点番号	NO.0	NO.1	NO.2	NO.3	NO.4	NO.5	NO.6


年度	令和8年度
工事番号	河維8-3
工事名	小倉11号排水路修繕工事
施工箇所	宇治市　小倉町　蓮池地内
図面種別	縦断図
縮尺	SV=1:50 SH=1:100

課　長	照　査	設　計	製　図	写　図


図面追次番号	2　葉ノ中　4

構　造　図


車止め2型（Φ60（H800×600）S=1:10
脱着式

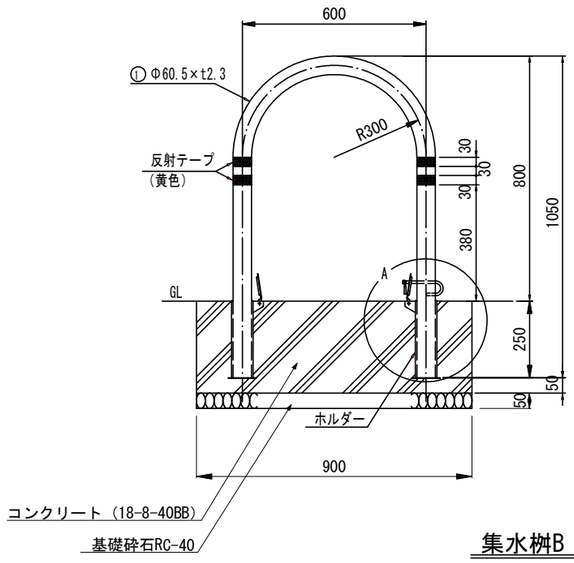

A 部詳細図（S=1:5）

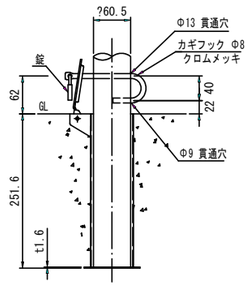


ホルダー詳細図（S=1:5）

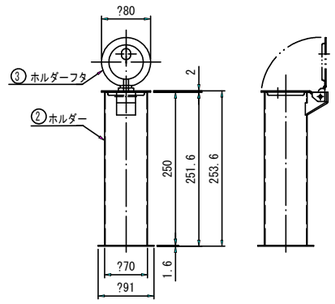


車止め2型　脱着式

部番	部 品 名	材　質	摘　要
1	支　柱	STK400	亜鉛めっき＋静電粉体塗装
2	ホルダー	STKM	溶融亜鉛めっき
3	ホルダーフタ	SUS	

地先境界ブロック　S=1:10

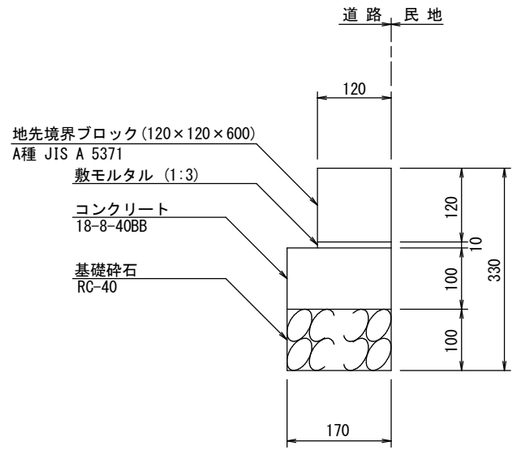

集水桝B　受枠・グレーチング蓋設置　S=1:10

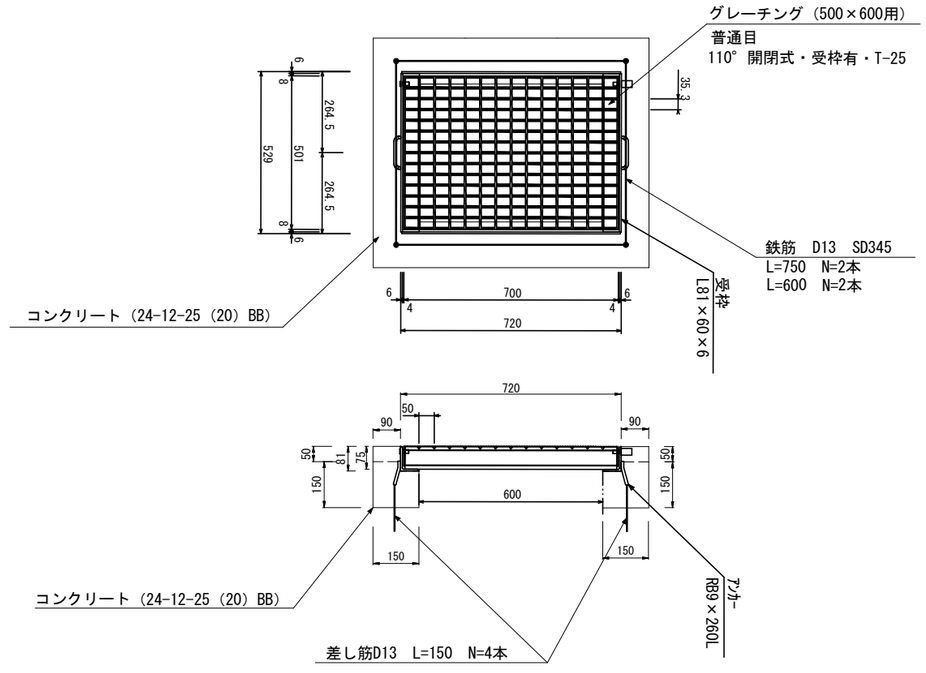

材 料 表

（10m当り）

ｺﾝｸﾘｰﾄ（m^3）	型　枠（m^2）	ﾓﾙﾀﾙ（m^3）	基礎砕石（m^2）	ﾌﾞﾛｯｸ（個）	摘　要
18-8-40BB	小型構造物（Ⅰ）	敷均し用 1:3	RC-40		
0.170	2.0	0.012	1.700	16.5	地先境界ﾌﾞﾛｯｸ A種（JIS A 5371）を使用

注意事項
ブロックについては、A種を標準とする。但し、自動車乗り入れ部においてブロック上を車両が頻繁に走行する等の状況により破損の恐れがある場合はC種（150×150×600）にすることができる。
ブロックの目地は、5mmを標準とする。
材料表のブロック個数は製品長を600mmとして計上している。

年度	令和8年度
工事番号	河維8-3
工事名	小倉11号排水路修繕工事
施工箇所	宇治市　小倉町　蓮池地内
図面種別	構造図
縮尺	図示

課　長	照　査	設　計	製　図	写　図

図面追次番号	3　葉ノ中　4

撤去工図　S=1：200



年度	令和8年度
工事番号	河維8-3
工事名	小倉11号排水路修繕工事
施工箇所	宇治市　小倉町　蓮池地内
図面種別	撤去工図
縮尺	1:200

課　長	照　査	設　計	製　図	写　図

図面追次番号	4　葉ノ中　4