


付近見取図

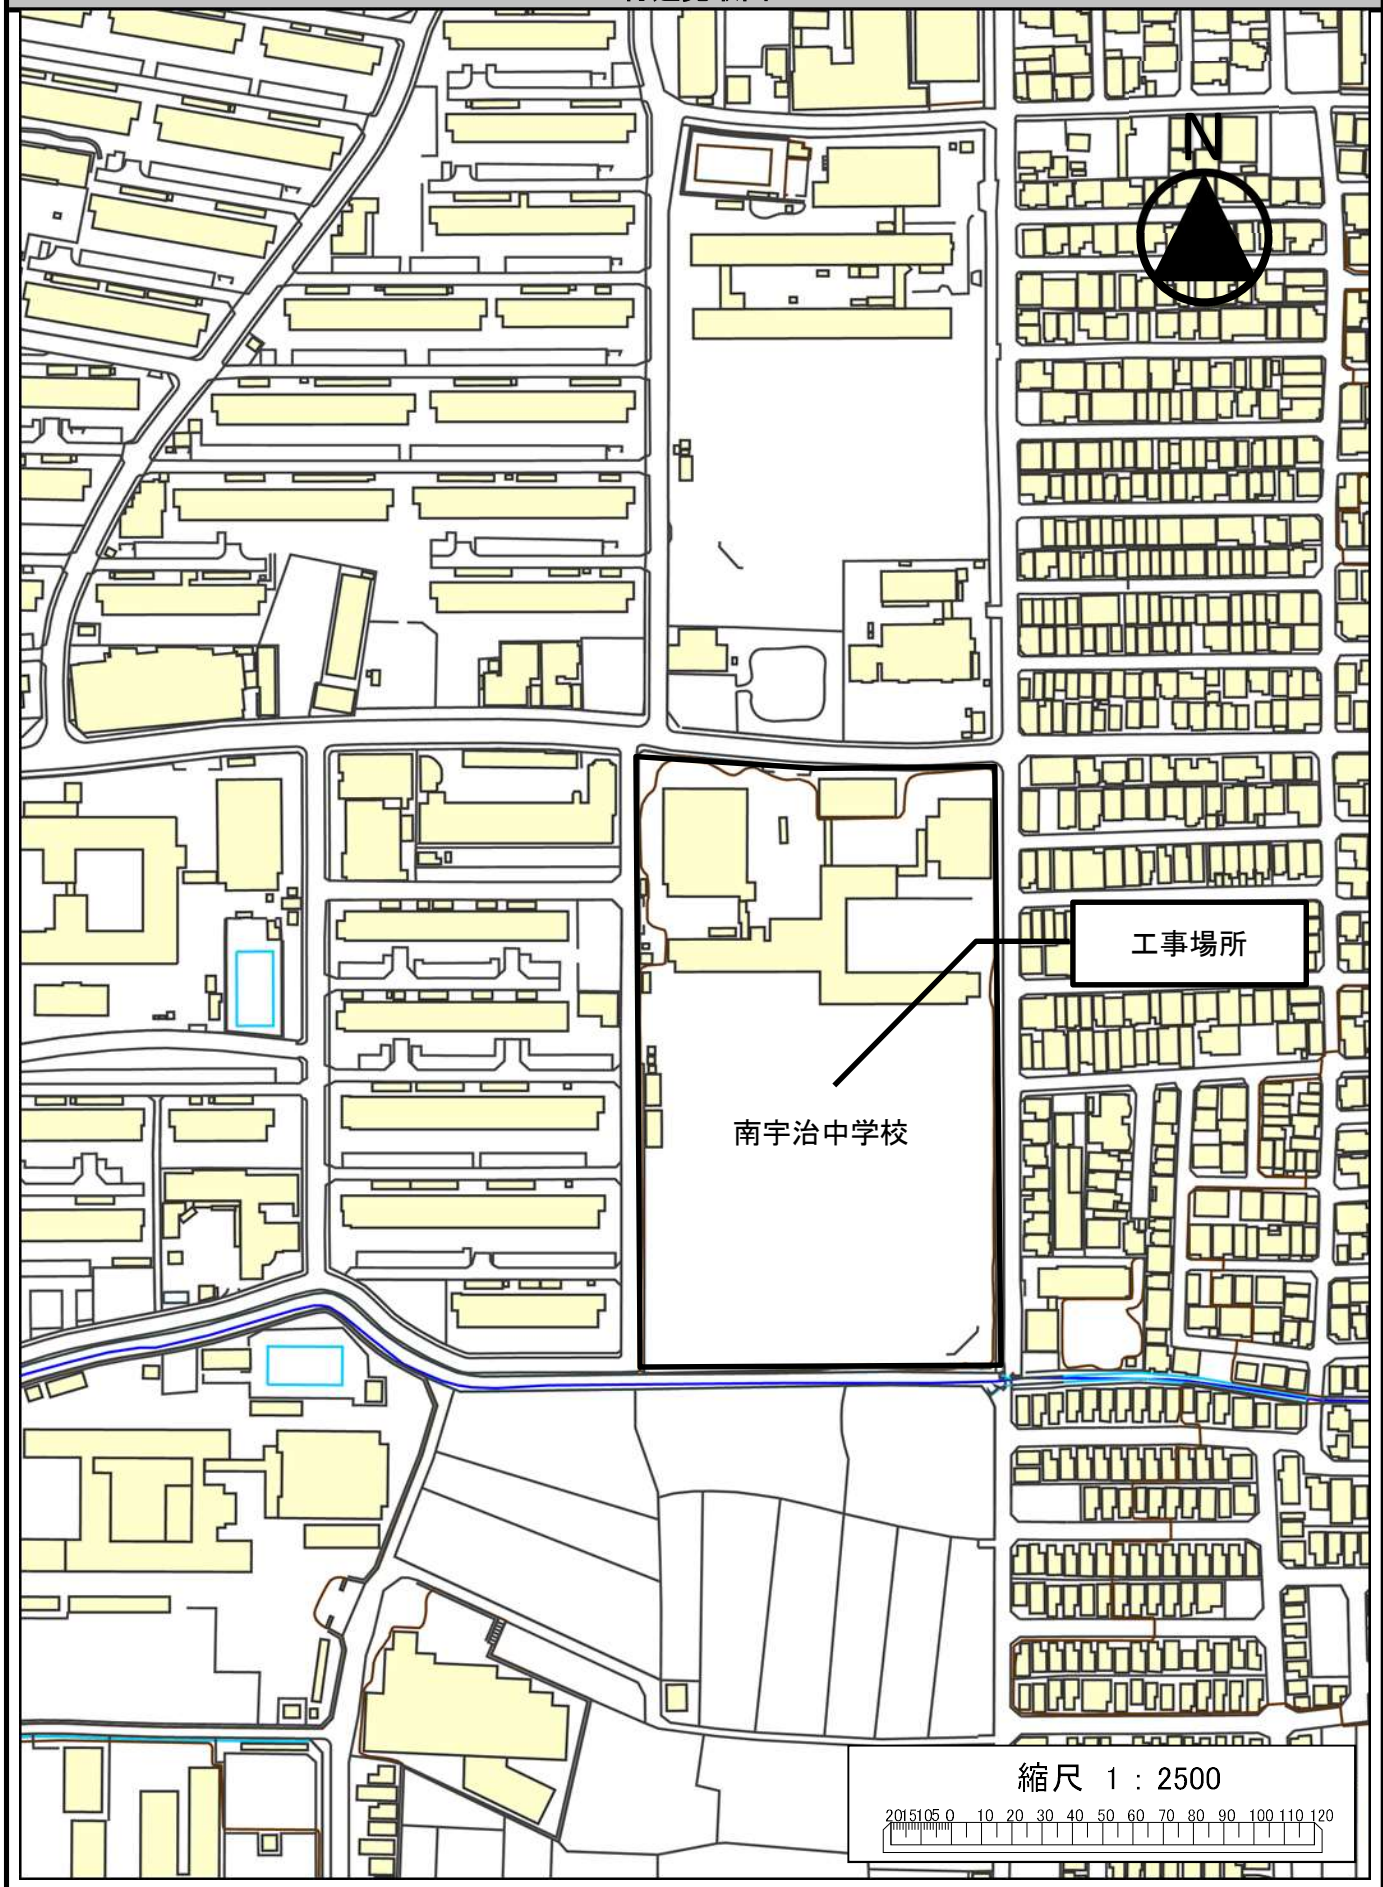

工事場所

南宇治中学校

縮尺 1 : 2500

