


位置図

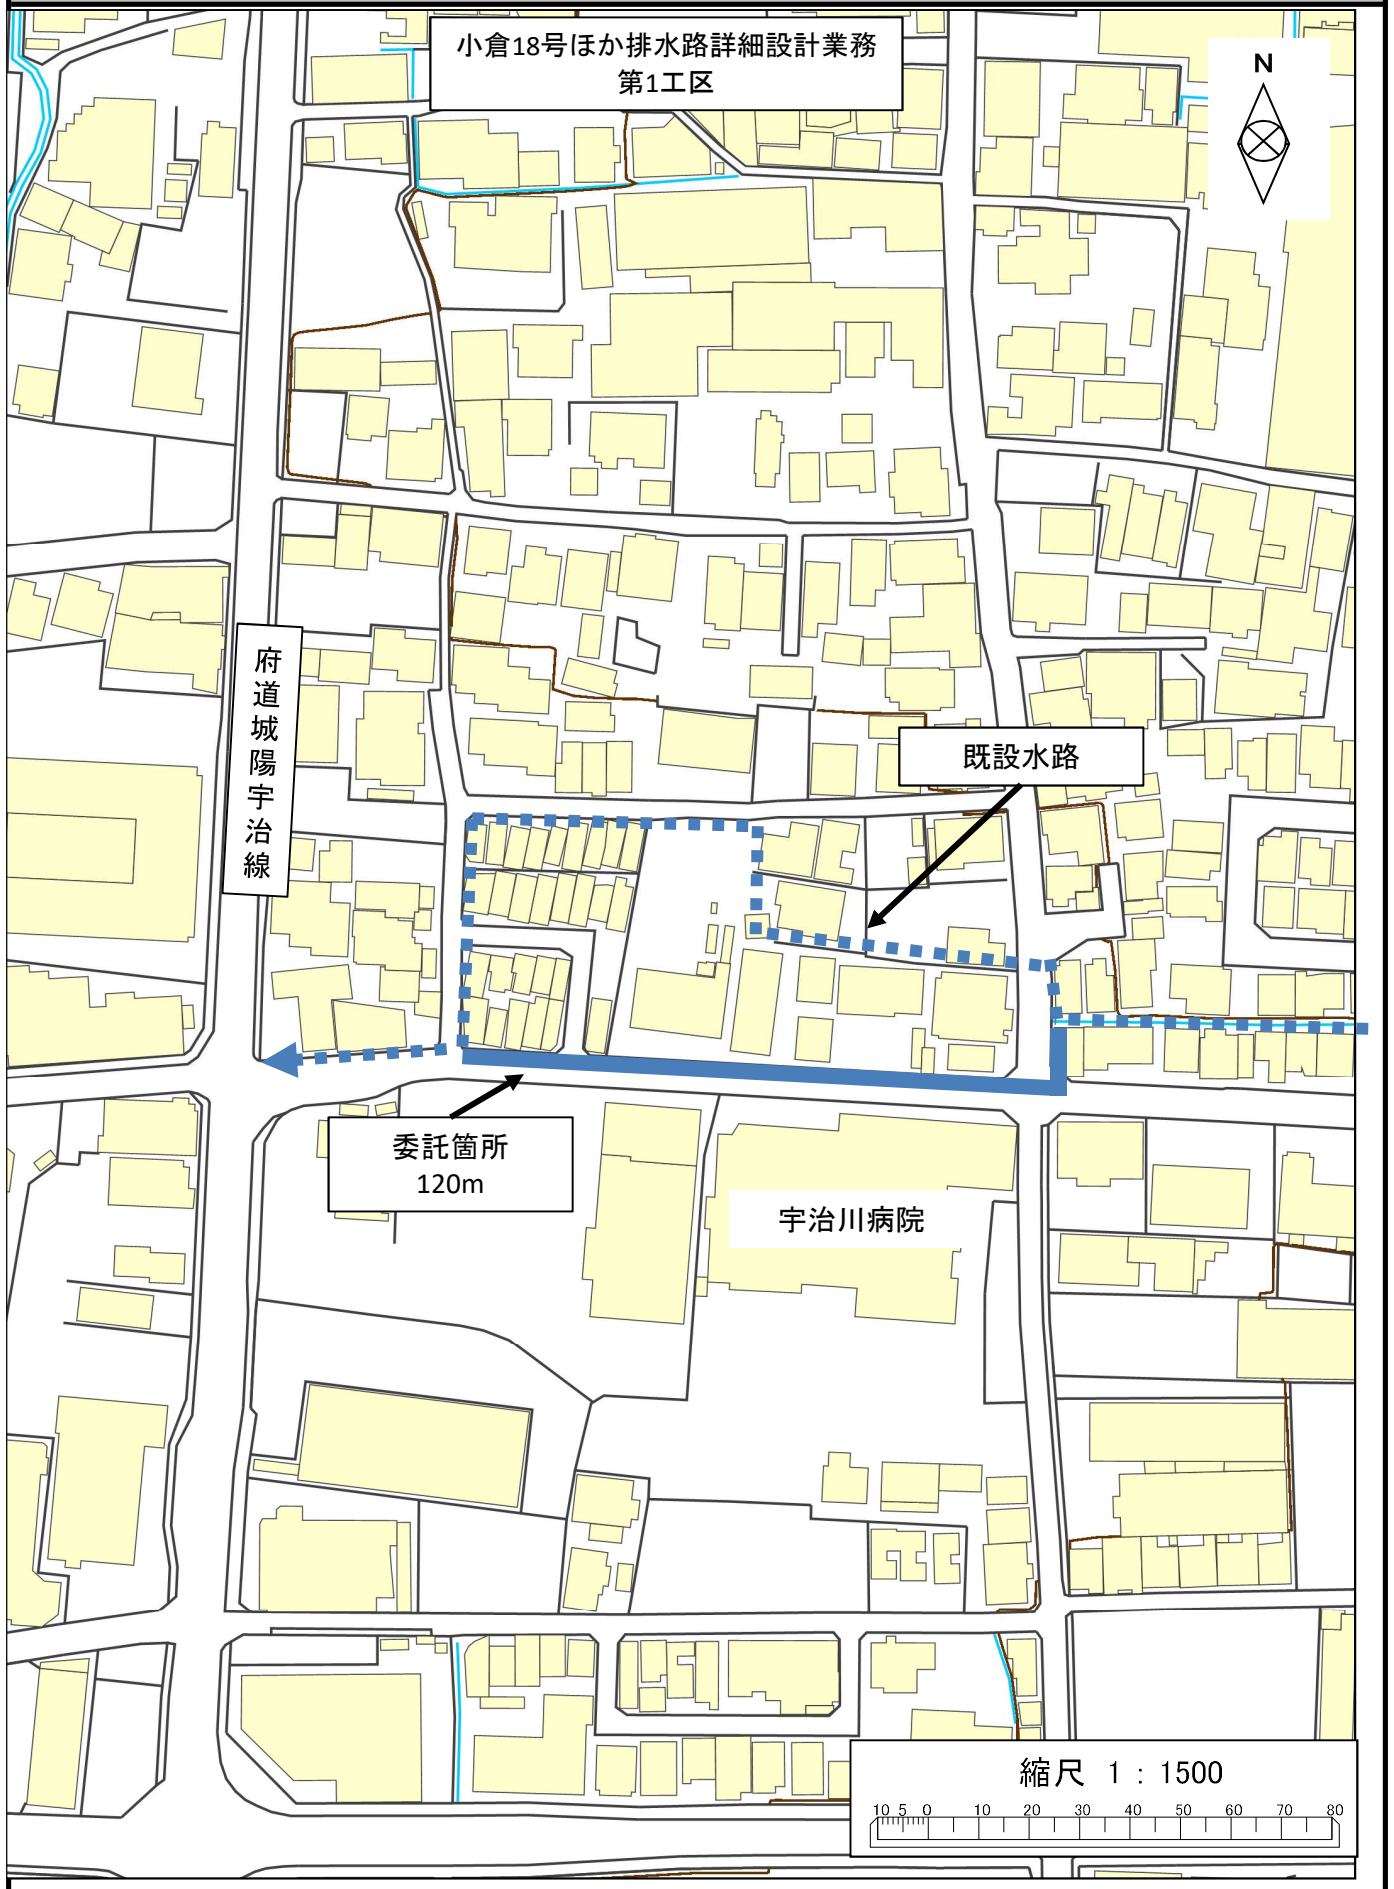

位置図

小倉18号ほか排水路詳細設計業務  
第2工区



宇治川

JR奈良線

府道向島宇治線

藤田町

委託箇所  
30m

府道宇治淀線

縮尺 1 : 1500

