


平面図

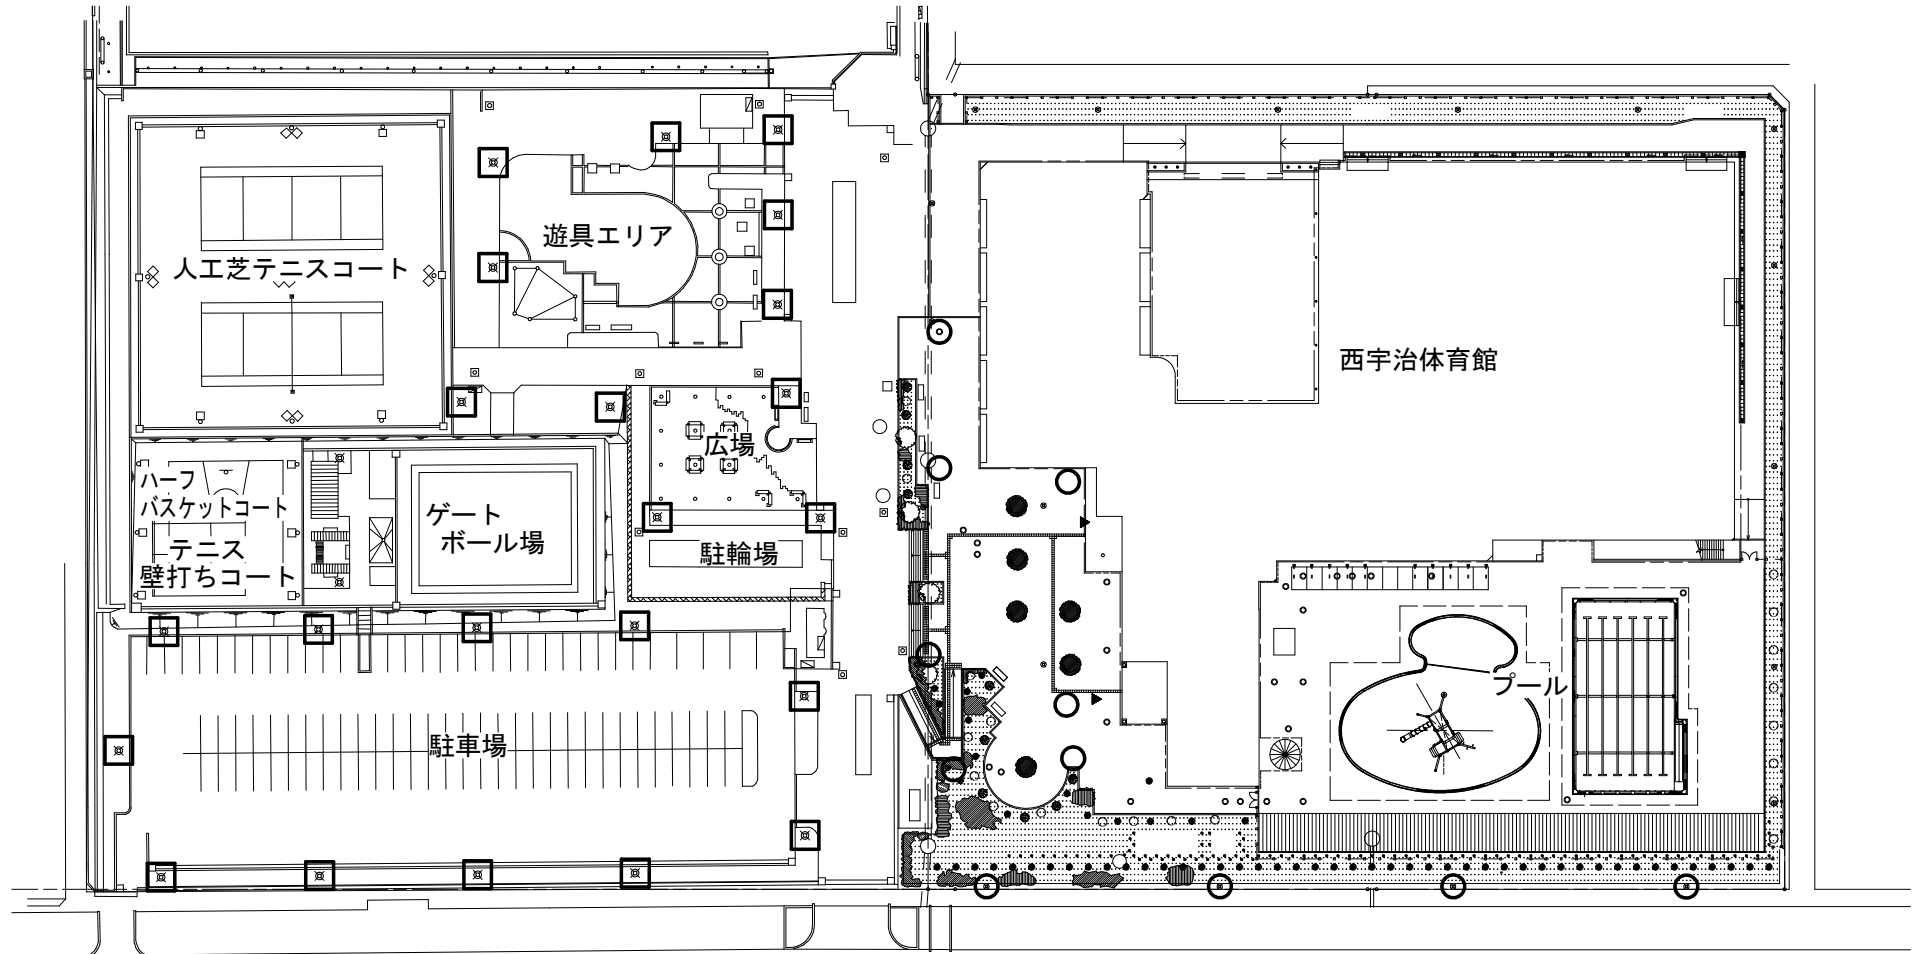


記号	名称	仕様	数量
○	LED器具	水銀灯200W相当、円柱	11基
□	LED器具（アームタイプ）	水銀灯200W相当、四角柱	22基

工 種	令和7年度				
起工番号	照委7-1				
業 務 名	西宇治公園園路ほか照明LED化業務				
施工箇所	宇治市小倉町蓮池地内				
図面種別	平面図				
縮 尺	S=1:500 (A2)				
課 長	照 査	設 計	製 図	写 図	
図面追次番号		2	業ノ中	1	

灯具詳細図（参考図）

LED器具


水銀灯200形1灯器具相当

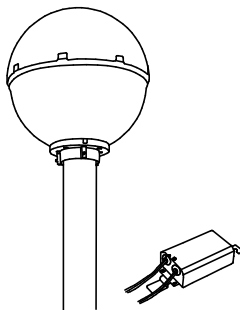

LED内蔵、電源ユニット別置、リニューアル用
光束6700lm、消費電力47.6W、電圧100～242V
昼白色、5000K、光束維持時間6万時間（光束維持率85%）
本体：アルミダイカスト（オフブラック）、グローブ：アクリル
防まつ型（灯具のみ）
上方光束比20%以下、耐風速60m/s
落下防止ワイヤー付、耐雷サージ：15KV

LED器具（アームタイプ）

水銀灯200形器具相当

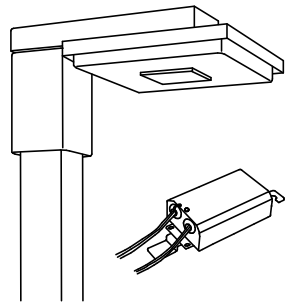

光束3500lm、消費電力50W、電圧100～242V
電球色、3000K、Ra80、光源寿命40000時間（光束維持率85%）
本体：アルミダイカスト（オフブラック）
天板：銅板（オフブラック）、グローブ：アクリル（透明）
電源ユニット別置
上方光束比0～5%、耐風速60m/s
落下防止ワイヤー付、耐雷サージ：15KV

工 種	令和7年度				
起工番号	照委7-1				
業 務 名	西宇治公園園路ほか照明LED化業務				
施工箇所	宇治市小倉町蓮池地内				
図面種別	灯具詳細図（参考図）				
縮 尺	—				
課 長	照 査	設 計	製 図	写 図	
図面追次番号		2	葉ノ中	2	