


位置図


S=1/2500

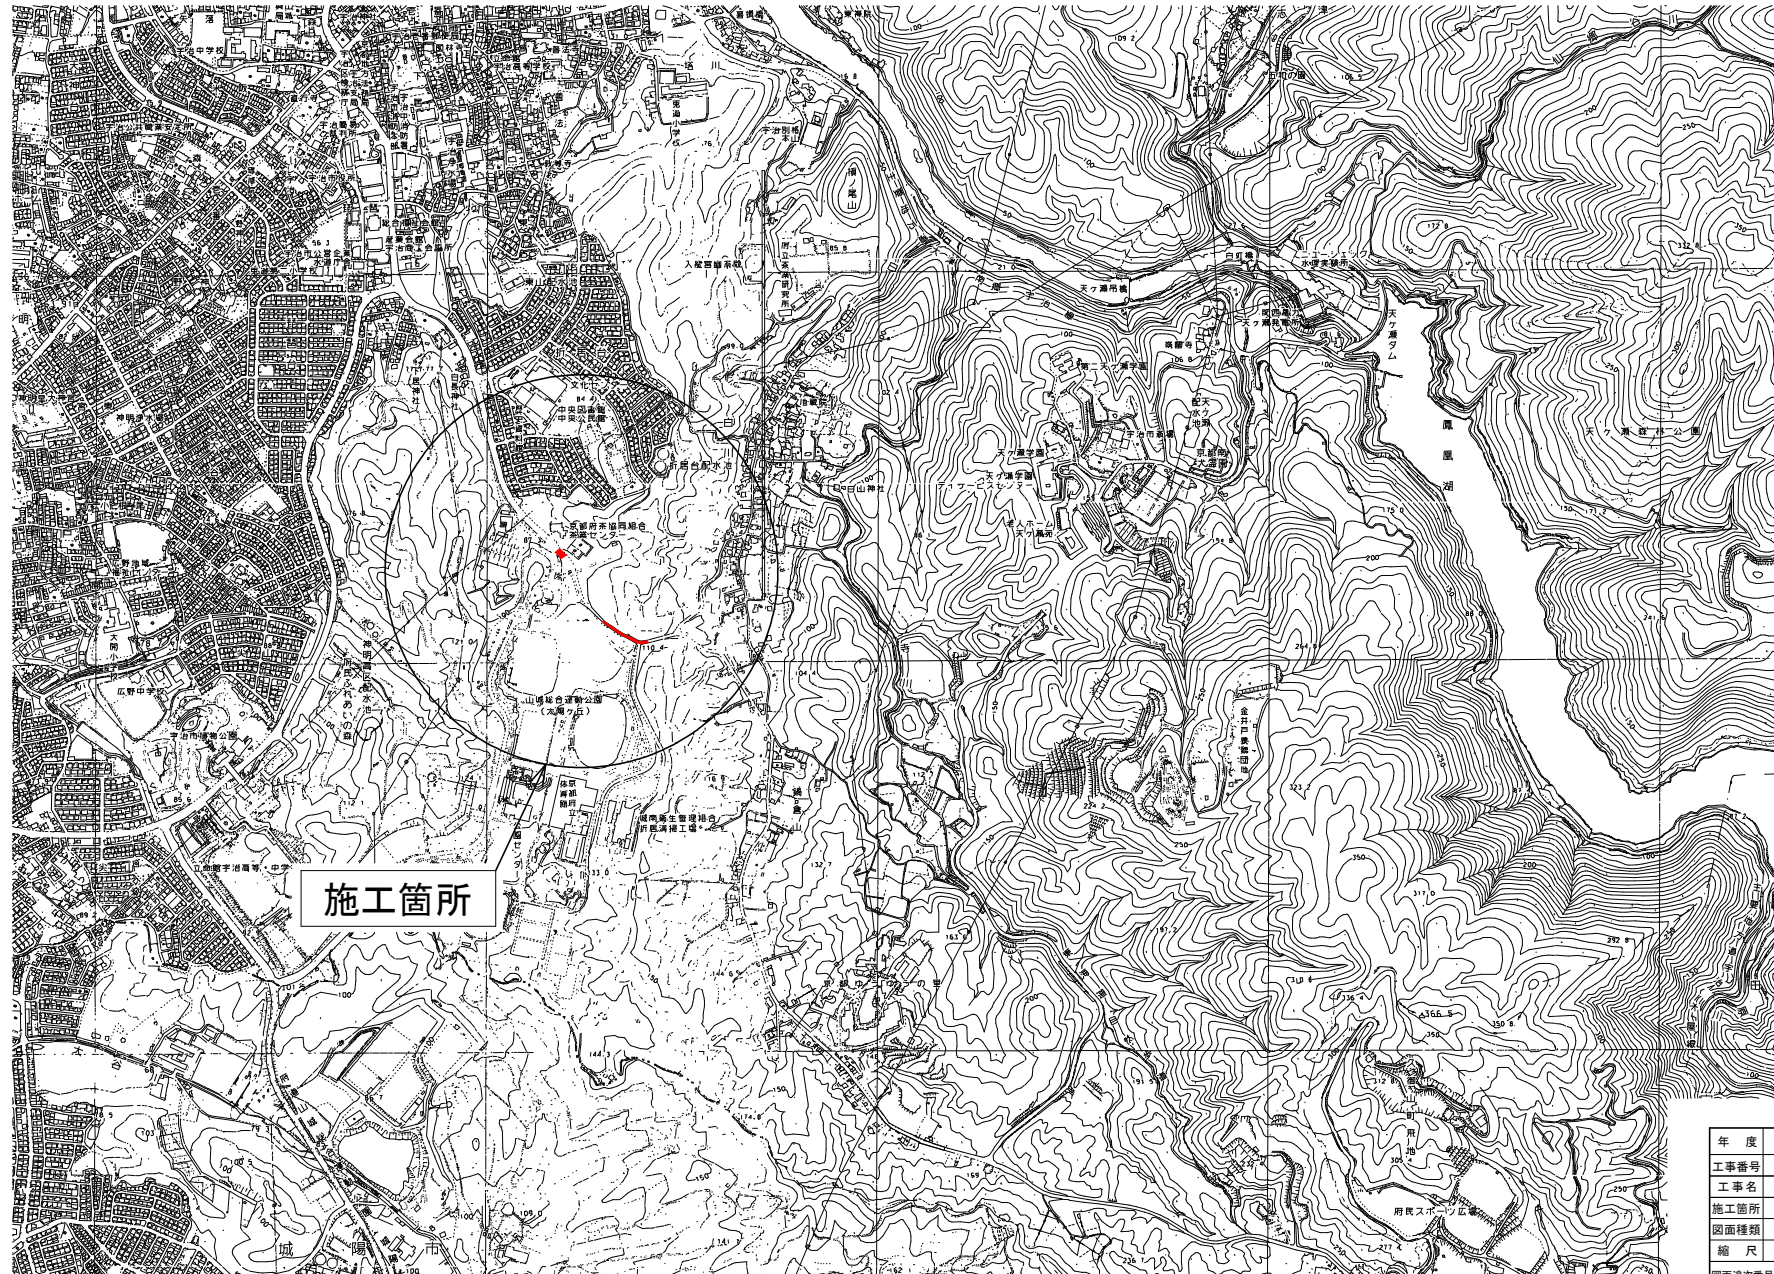

年 度	令和 7 年度
工事番号	保維7-4
工 事 名	宇治白川線（その5）舗装修繕工事
施工箇所	宇治市宇治折居 地内
図面種類	位置図
縮 尺	S=1:2500
図面漁次番号	1 / 3

舗装修繕図 (2)

S=1/500

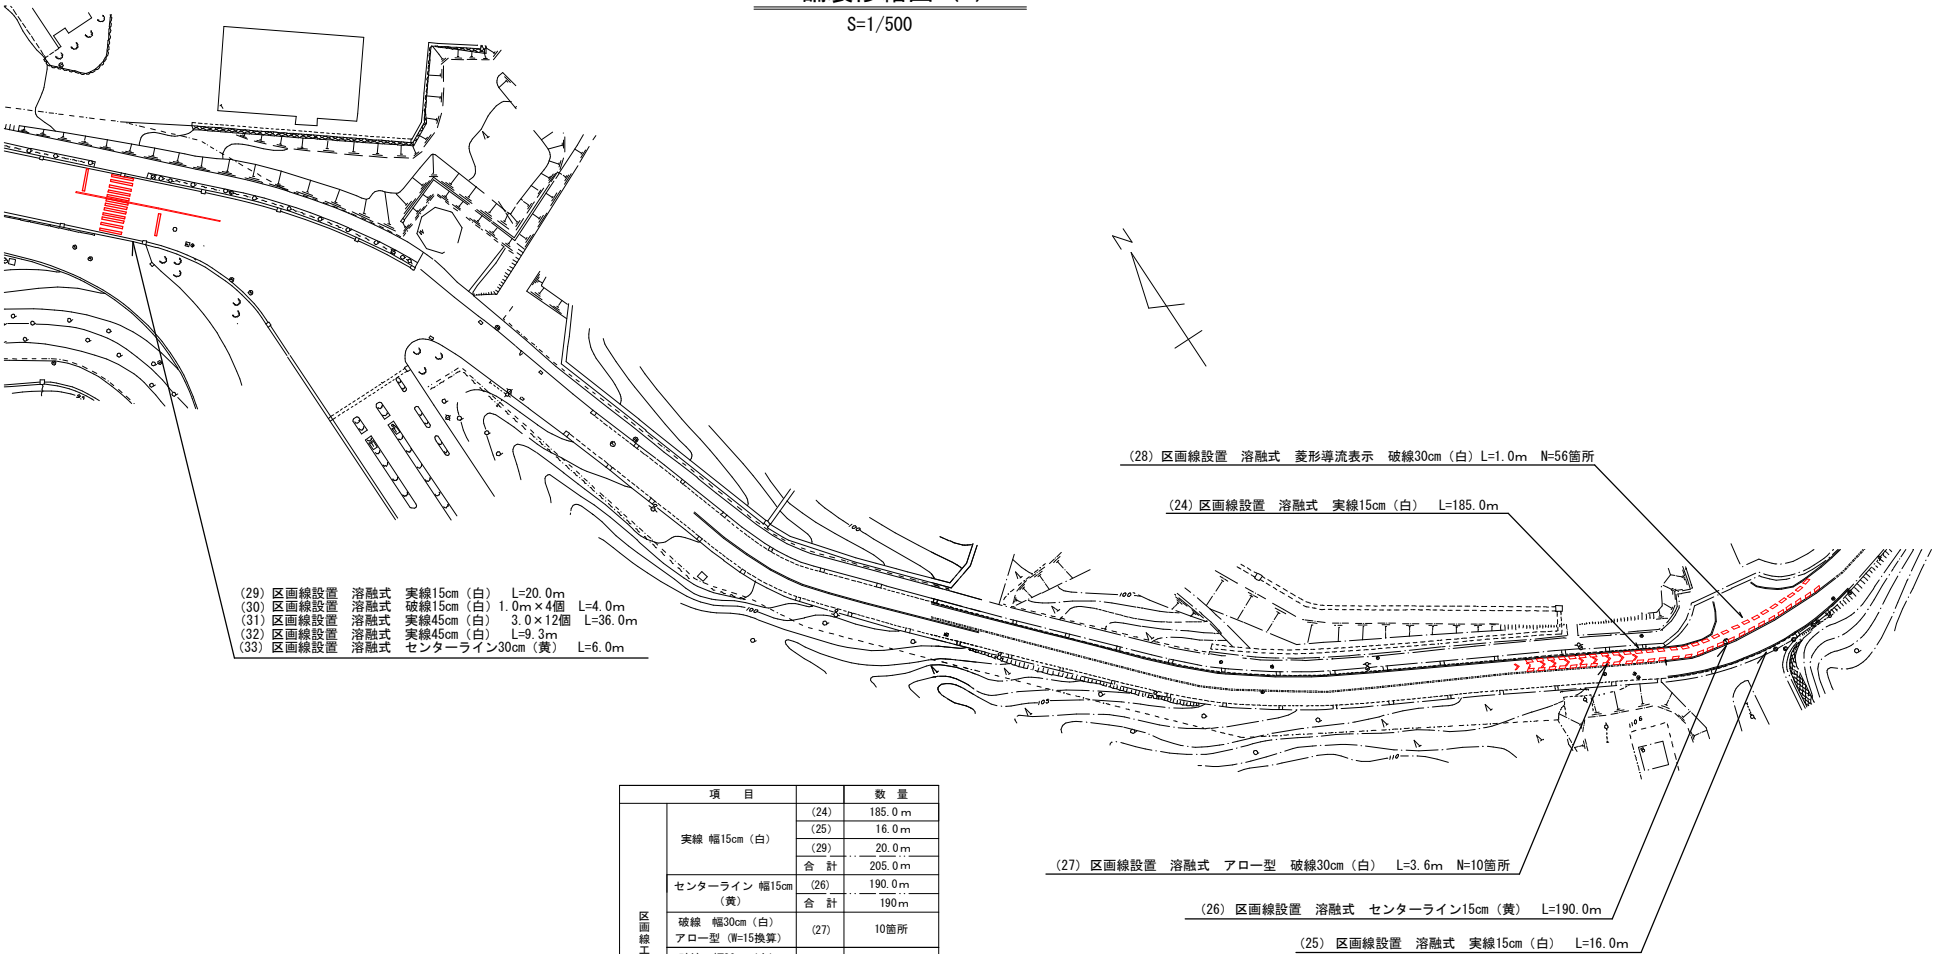

項 目		数 量
区 画 線 工	実線 幅15cm (白)	(24) 185.0m
		(25) 16.0m
		(29) 20.0m
		合 計 205.0m
	センターライン 幅15cm (黄)	(26) 190.0m
		合 計 190m
	破線 幅30cm (白)	(27) 10箇所
		(28) 56箇所
	破線 幅30cm (白)	(30) 4箇所
		合 計 4.0m
	実線 幅45cm (白)	(31) 36.0m
		(32) 9.3m
	センターライン 幅30cm (黄)	合 計 45.3m
		(33) 6.0m
		合 計 6.0m

年 度	令和 7 年度
工事番号	保維7-4
工 事 名	宇治白川線 (その他) 舗装修繕工事
施工箇所	宇治市宇治折居 地内
図面種類	舗装修繕図 (2)
縮 尺	S=1:500
図面通次番号	3 / 3