



計 画 平 面 図 S=1:250
宇治市木幡御蔵山 地内


工事延長 L=67.1m [木幡176号線：昼間]

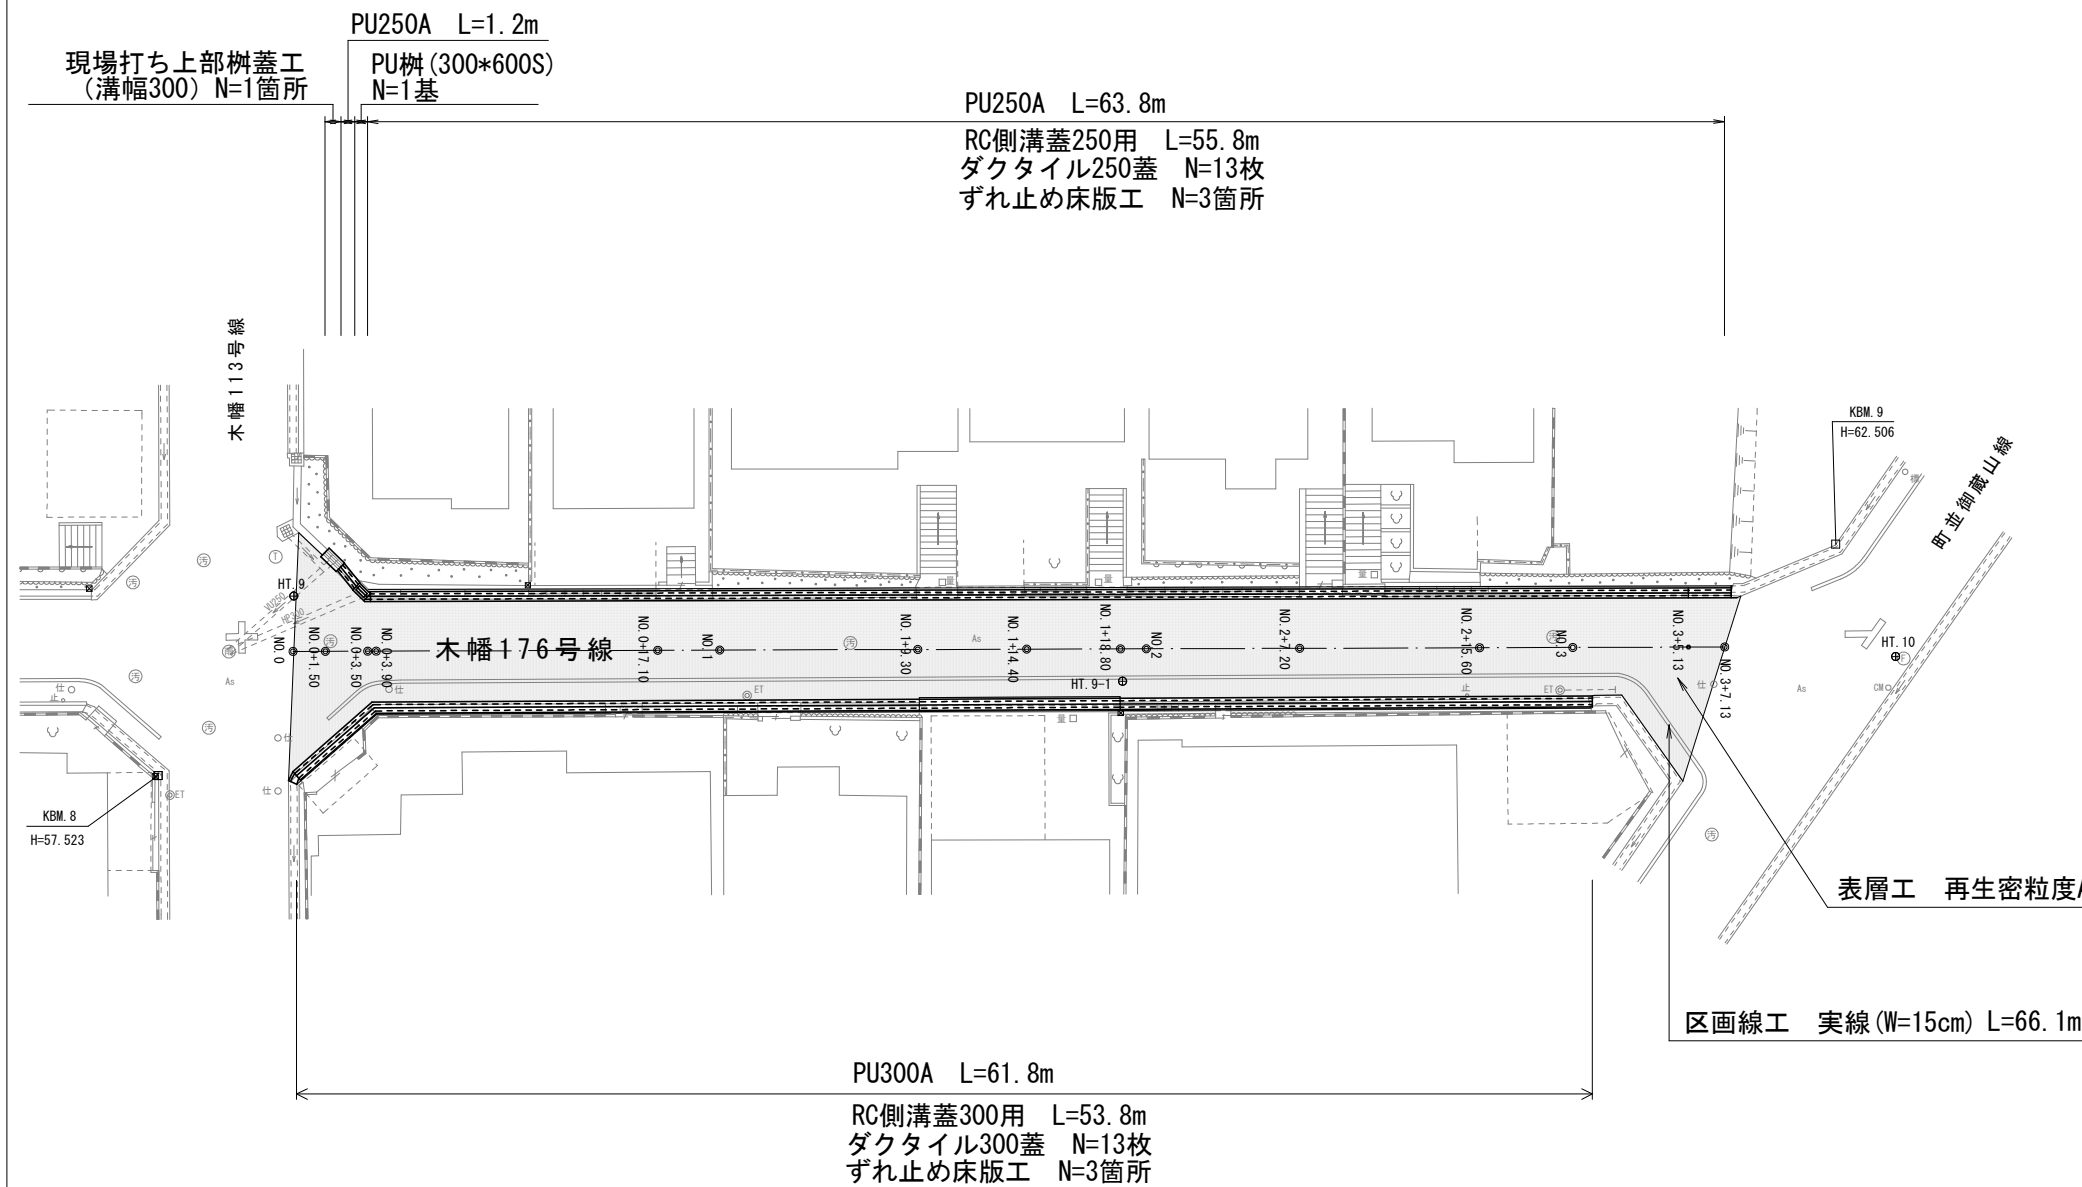

位置図

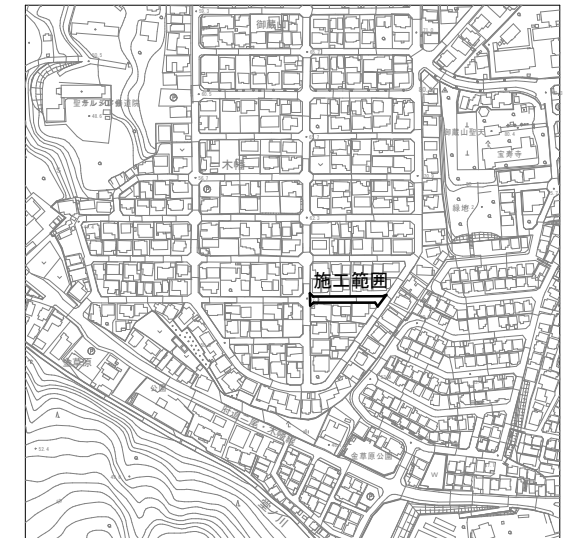

標準断面図 S=1:50

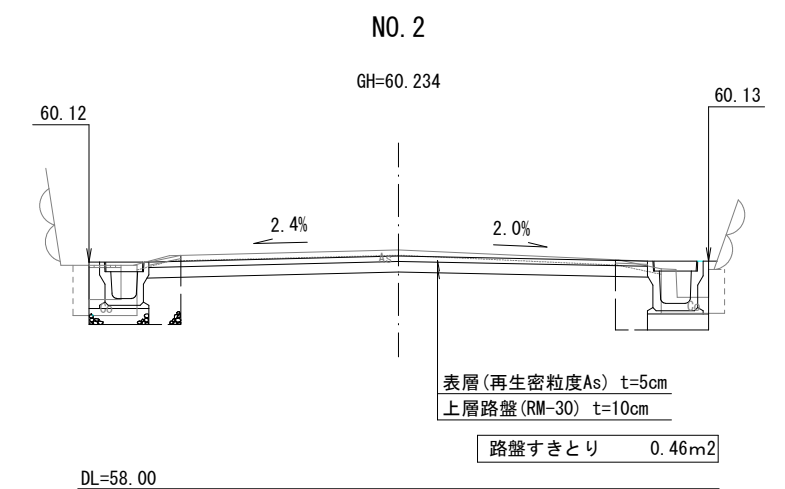


木幡176号線	
年 度	令和7年度
工事番号	道維7-2
工事名	木幡176号線ほか道路維持修繕工事
施工箇所	宇治市木幡御蔵山 地内
図面種類	位置図・平面図・標準断面図
縮 尺	図 示
図面番号	1

年 度	令和7年度
工事番号	道維7-2
工事名	木幡176号線ほか道路維持修繕工事
施工箇所	宇治市木幡御蔵山 地内
図面種類	位置図・平面図・標準断面図
縮 尺	図 示
図面番号	2

構造図(1/2) S=1:20

宇治市型JIS側溝用ダクトイルグレーチング蓋（かさ上げ・すべり止め型－細目）T-25


側溝300A

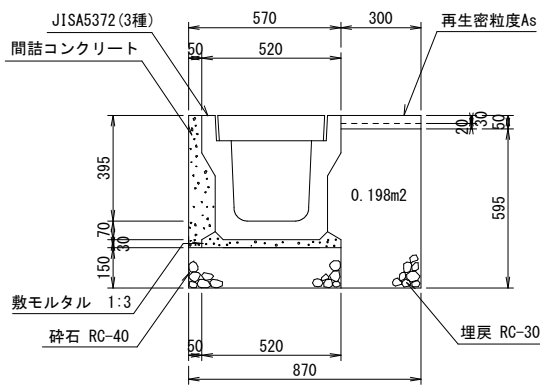

数量表 10m当たり	
PU型側溝 (3種)	5.0本
基礎材 (砕石RC-40)	0.9m2
敷モルタル (1:3)	0.2m3
間詰コンクリート	0.4m3
埋戻 (RC-30)	2.0m3


参考重量 (kg)	
本体 (L=2.0m)	419
蓋 (412*500*95)	45
ダクトイルグレーチング (モミジ市草入り細目)	23.5

側溝250A

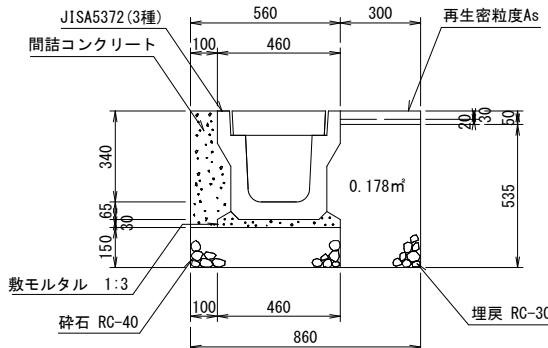


数量表 10m当たり	
PU型側溝 (3種)	5.0本
基礎材 (砕石RC-40)	0.8m2
敷モルタル (1:3)	0.2m3
間詰コンクリート	0.5m3
埋戻 (RC-30)	1.8m3

参考重量 (kg)	
本体 (L=2.0m)	332
蓋 (362*500*90)	37
ダクトイルグレーチング (モミジ市草入り細目)	21.0

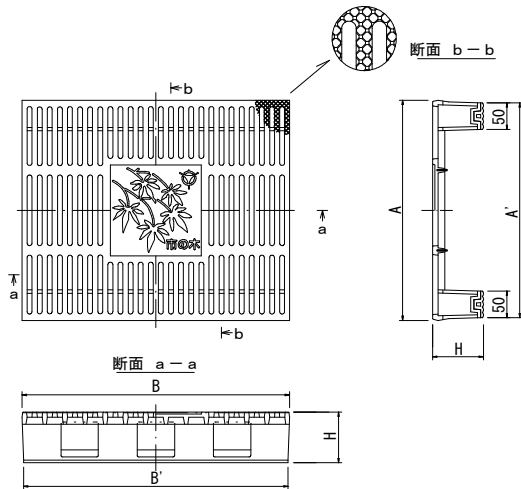


寸法表 (単位: mm)	
みぞ幅	寸法 (mm)
250	362
300	412
400	512
500	622

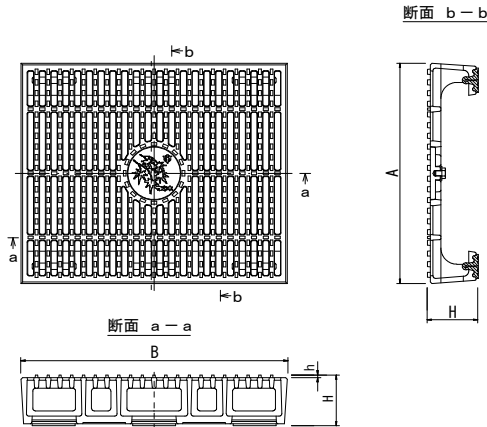

寸法表 (単位: mm)	
みぞ幅	寸法 (mm)
250	362
300	412
400	512
500	622

P U 樹 (長方形)

(泥溜無)

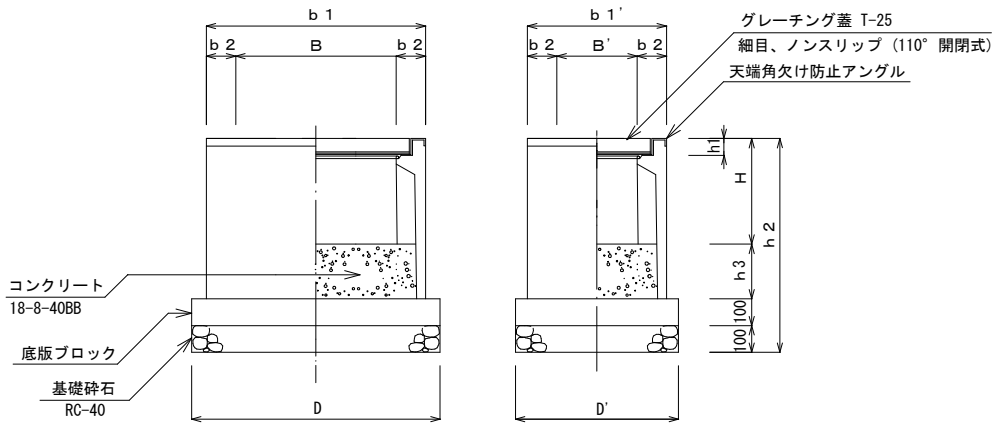


寸法表・使用材料数量表


数量: 10個当たり

規格	B	B'	H	b1	b1'	b2	h1	h2	h3	D	D'	重量 (kg)	生コンクリート (m³)	底版ブロック (個)	基礎材 RC-40
250×500S	500	250	340	710	460	105	55	650	110	810	560	139	0.3	10.0	4.5
250×500A	500	250	440	710	460	105	55	750	110	810	560	159	0.3	10.0	4.5
250×500B	500	250	440	710	460	105	55	900	110	810	560	196	0.3	10.0	4.5
300×600S	600	300	395	820	520	110	60	700	105	930	620	177	0.3	10.0	5.7
300×600A	600	300	495	820	520	110	60	800	105	930	620	205	0.3	10.0	5.7
300×600B	600	300	595	820	520	110	60	900	105	930	620	234	0.3	10.0	5.7
300×600C	600	300	695	820	520	110	60	1000	105	930	620	262	0.3	10.0	5.7
400×600S	600	400	610	820	630	110	75	810	100	930	710	281	0.4	10.0	6.6
400×600A	600	400	710	820	630	110	75	910	100	930	710	320	0.4	10.0	6.6
400×600B	600	400	810	820	630	110	75	1010	100	930	710	359	0.4	10.0	6.6
400×600C	600	400	910	820	630	110	75	1110	100	930	710	397	0.4	10.0	6.6

側溝蓋 (幅300用)

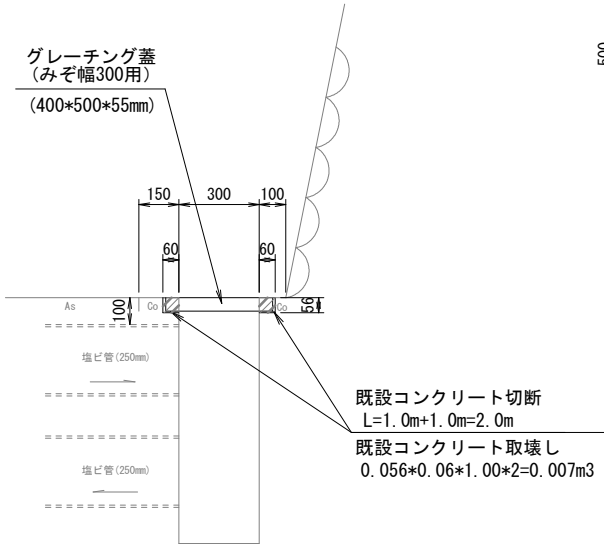


落ちふた式U形側溝ふた (3種－車道用)

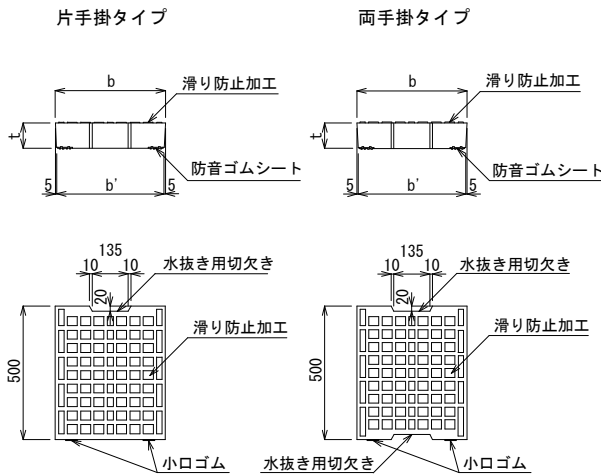

寸法表	
規格	寸法 (mm)
250	362
300	412
400	512
500	622

注意事項
両手掛タイプは嵩上げグレーチングの一方に使用する。
側溝蓋表面の滑り防止加工の模様については四角形を基本とする。




両手掛設置 (参考図)

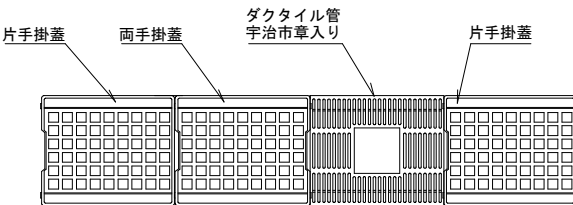

年 度	令和7年度
工事番号	道維7-2
工事名	木幡176号線ほか道路維持修繕工事
施工箇所	宇治市木幡御蔵山 地内
図面種類	構造図(1/2)
縮 尺	図 示
図面番号	3



構造図 (2/2) S=1:20

落ちふた式U形側溝3種 取り合い部（間詰コン有）参考図 みぞ幅300の場合

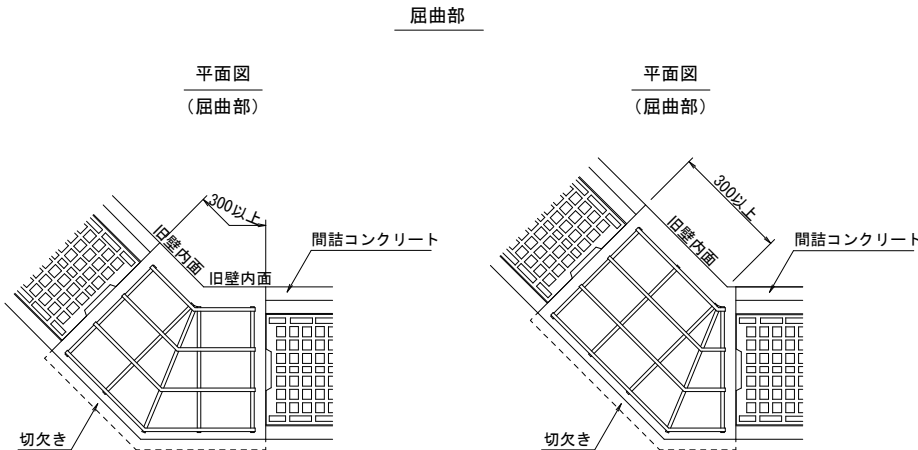
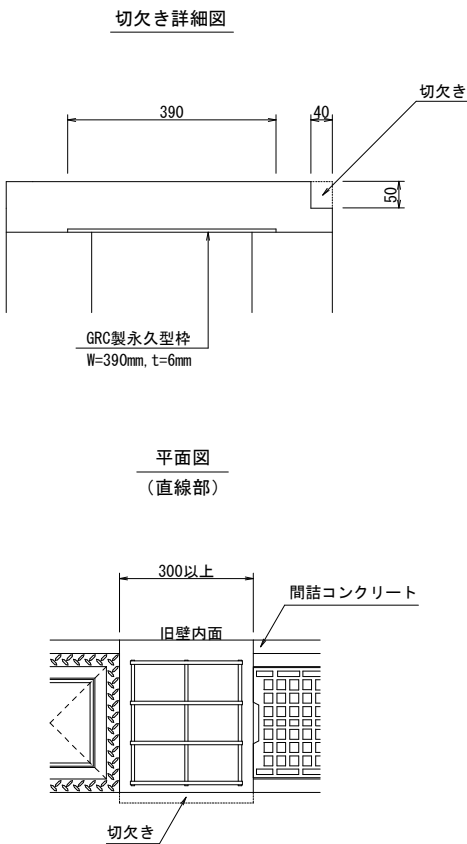
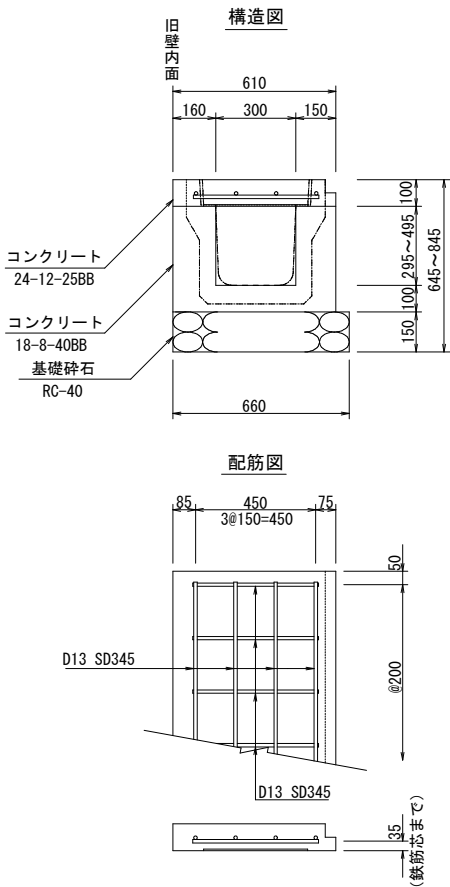


注意事項
製品と製品が接近し、取り合い寸法が300以上確保出来ない場合は、蓋を床版に替え寸法を確保するものとする。

ずれ止め床版工300

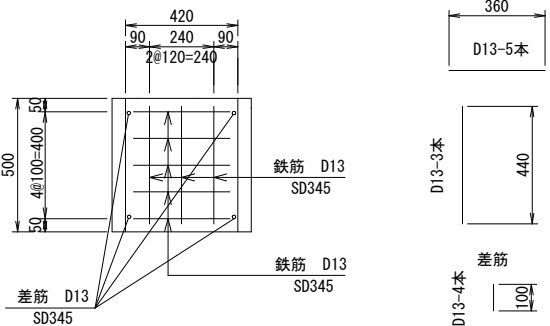
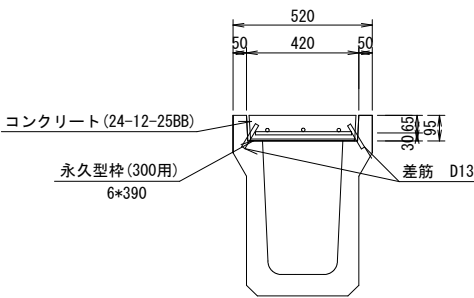


落ちふた式U形側溝3種 取り合い部（間詰コン有）参考図 みぞ幅250の場合

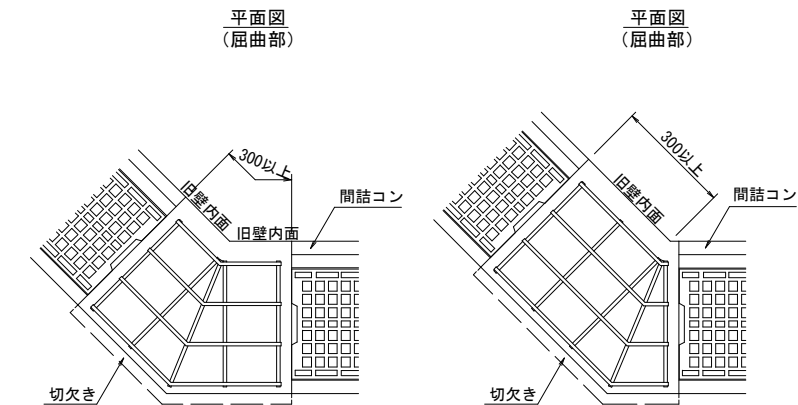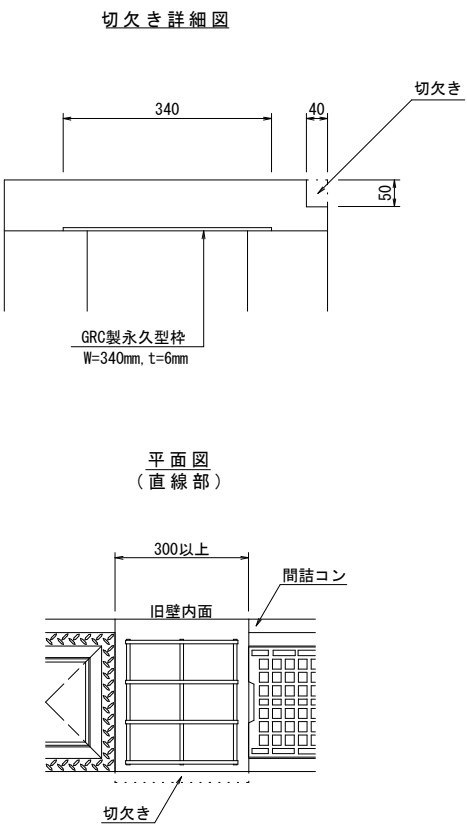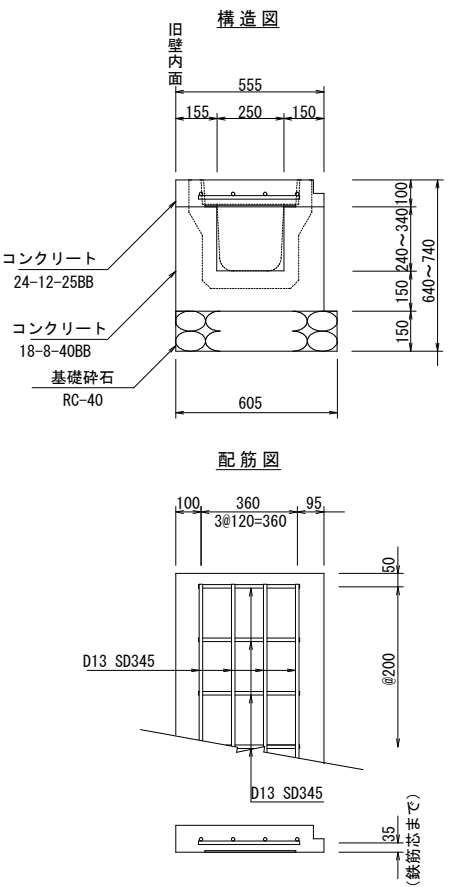

注意事項
製品と製品が接近し、取り合い寸法が300以上確保出来ない場合は、蓋を床版に替え寸法を確保するものとする。

ずれ止め床版工250

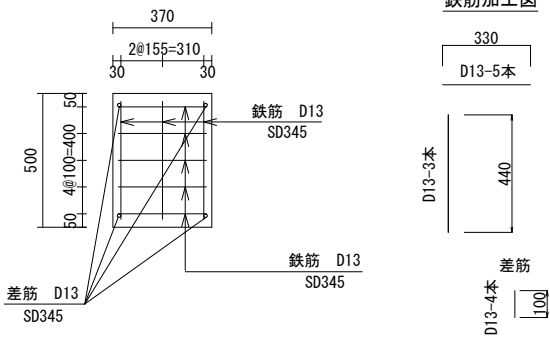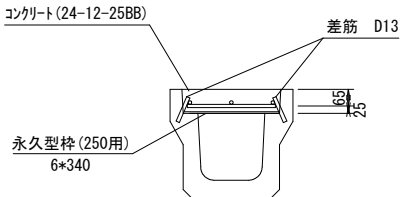

年 度	令和7年度
工事番号	道維7-2
工事名	木幡176号線ほか道路維持修繕工事
施工箇所	宇治市木幡御蔵山 地内
図面種類	構造図 (2/2)
縮 尺	図 示
図面番号	4


木幡176号線右側縦断面図

(参考図)

V=1:100
H=1:250

凡 例

計 画 高	—————
現 況 高	-----
道路センター高	○

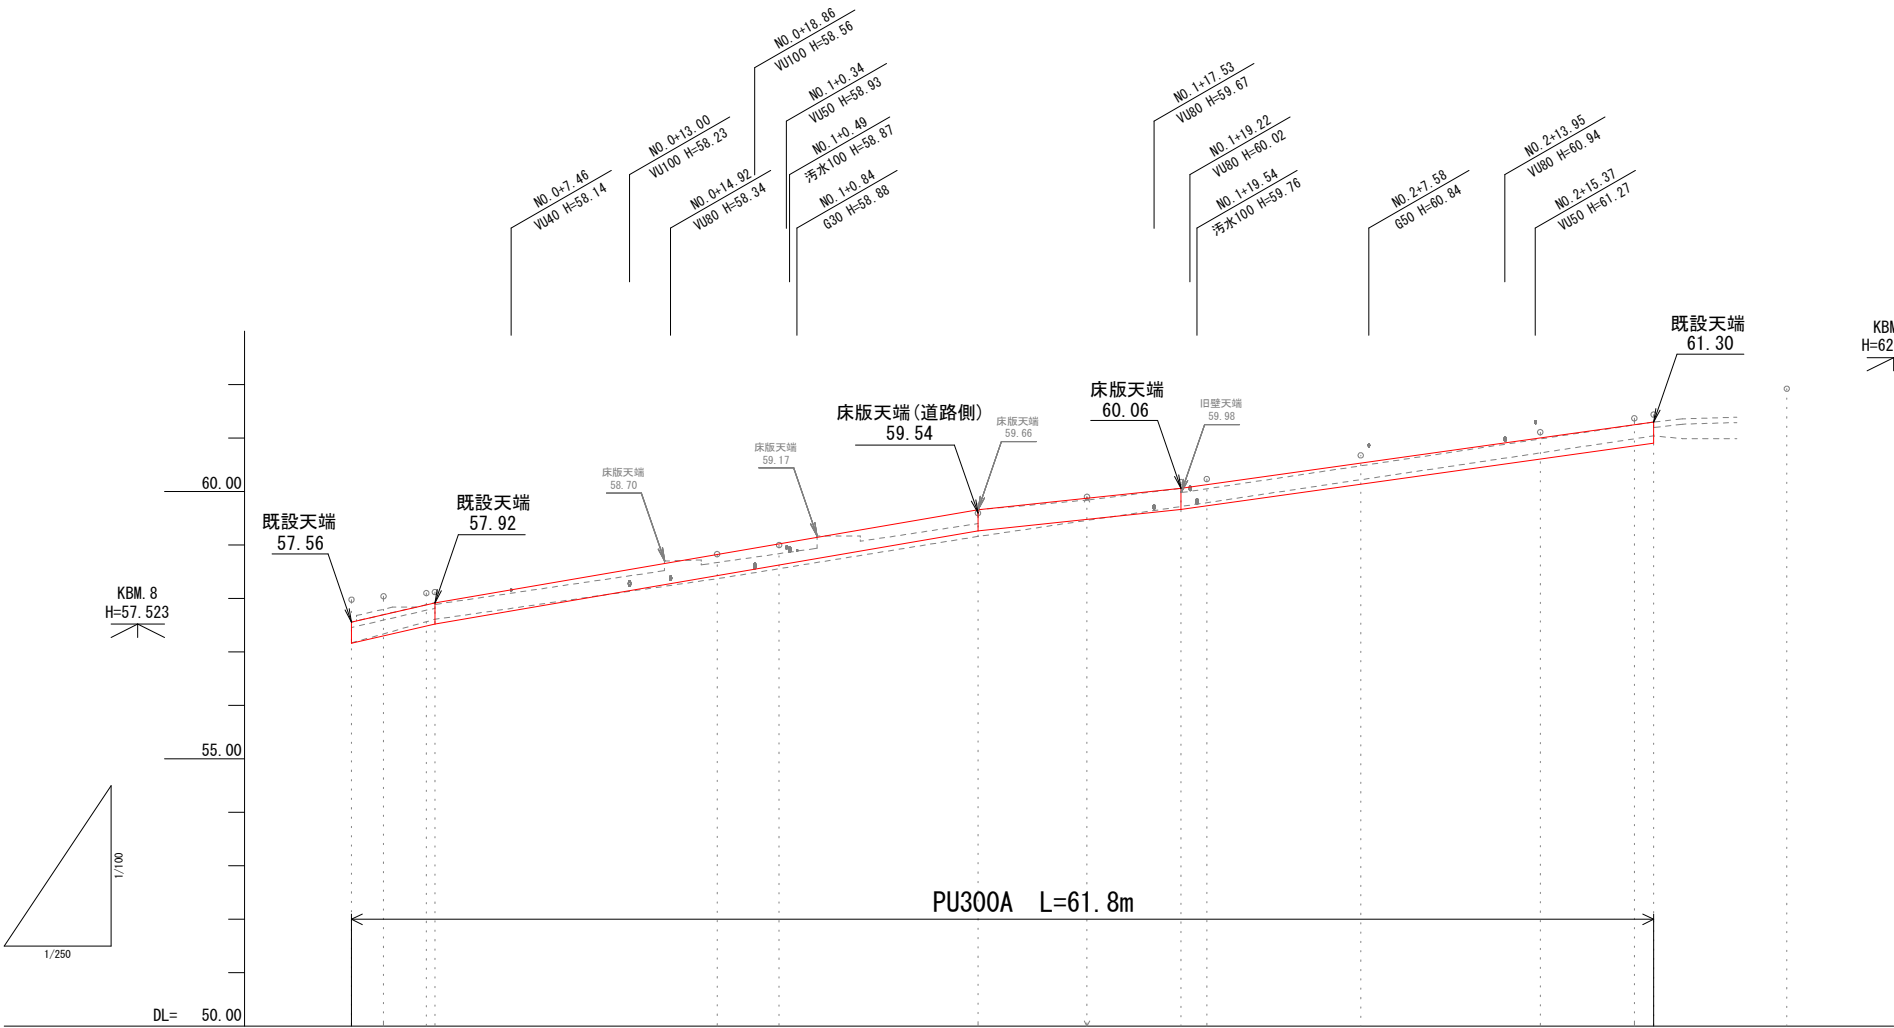

測 点	単距離	追加距離	現 況			計 画		
			右側溝ベース高	右側溝天端高	道路センター高	右側溝ベース修正高	右側溝ベース高	右側溝天端高
-NO. 0	0.00	0.00	57.17	57.56	57.98		57.165	57.56
-NO. 0+1.50	1.50	1.50	57.34	57.70	58.04		57.525	57.92
-NO. 0+3.50	2.00	3.50	57.56	57.88	58.10			
-NO. 0+3.90	0.40	3.90	57.61	57.92	58.12			
-NO. 0+17.10	13.20	17.10	58.37	58.67	58.83			
-NO. 1	2.90	20.00	58.56	58.84	59.00			
-NO. 1+9.30	9.30	29.30	59.16	59.46	59.60			
-NO. 1+14.40	5.10	34.40	59.46	59.84	59.90			
-NO. 1+18.80	4.40	38.80	59.72	60.06	60.18			
-NO. 2	1.20	40.00	59.79	60.05	60.23			
-NO. 2+7.20	7.20	47.20	60.22	60.48	60.68			
-NO. 2+15.60	8.40	55.60	60.72	60.98	61.11			
-NO. 3	4.40	60.00	60.99	61.25	61.37			
-NO. 3+0.90	0.90	60.90	61.04	61.30	61.44			
-NO. 3+7.13	6.23	67.13			61.92			


木幡176号線右側

年 度	令和7年度
工事番号	道維7-2
工事名	木幡176号線ほか道路維持修繕工事
施工箇所	宇治市木幡御蔵山 地内
図面種類	縦断面図(176号線右側)
縮 尺	V=1:100 H=1:250
図面番号	参考1

(参考図)

凡 例

計 画 高	—————
現 況 高	-----
道路センター高	○

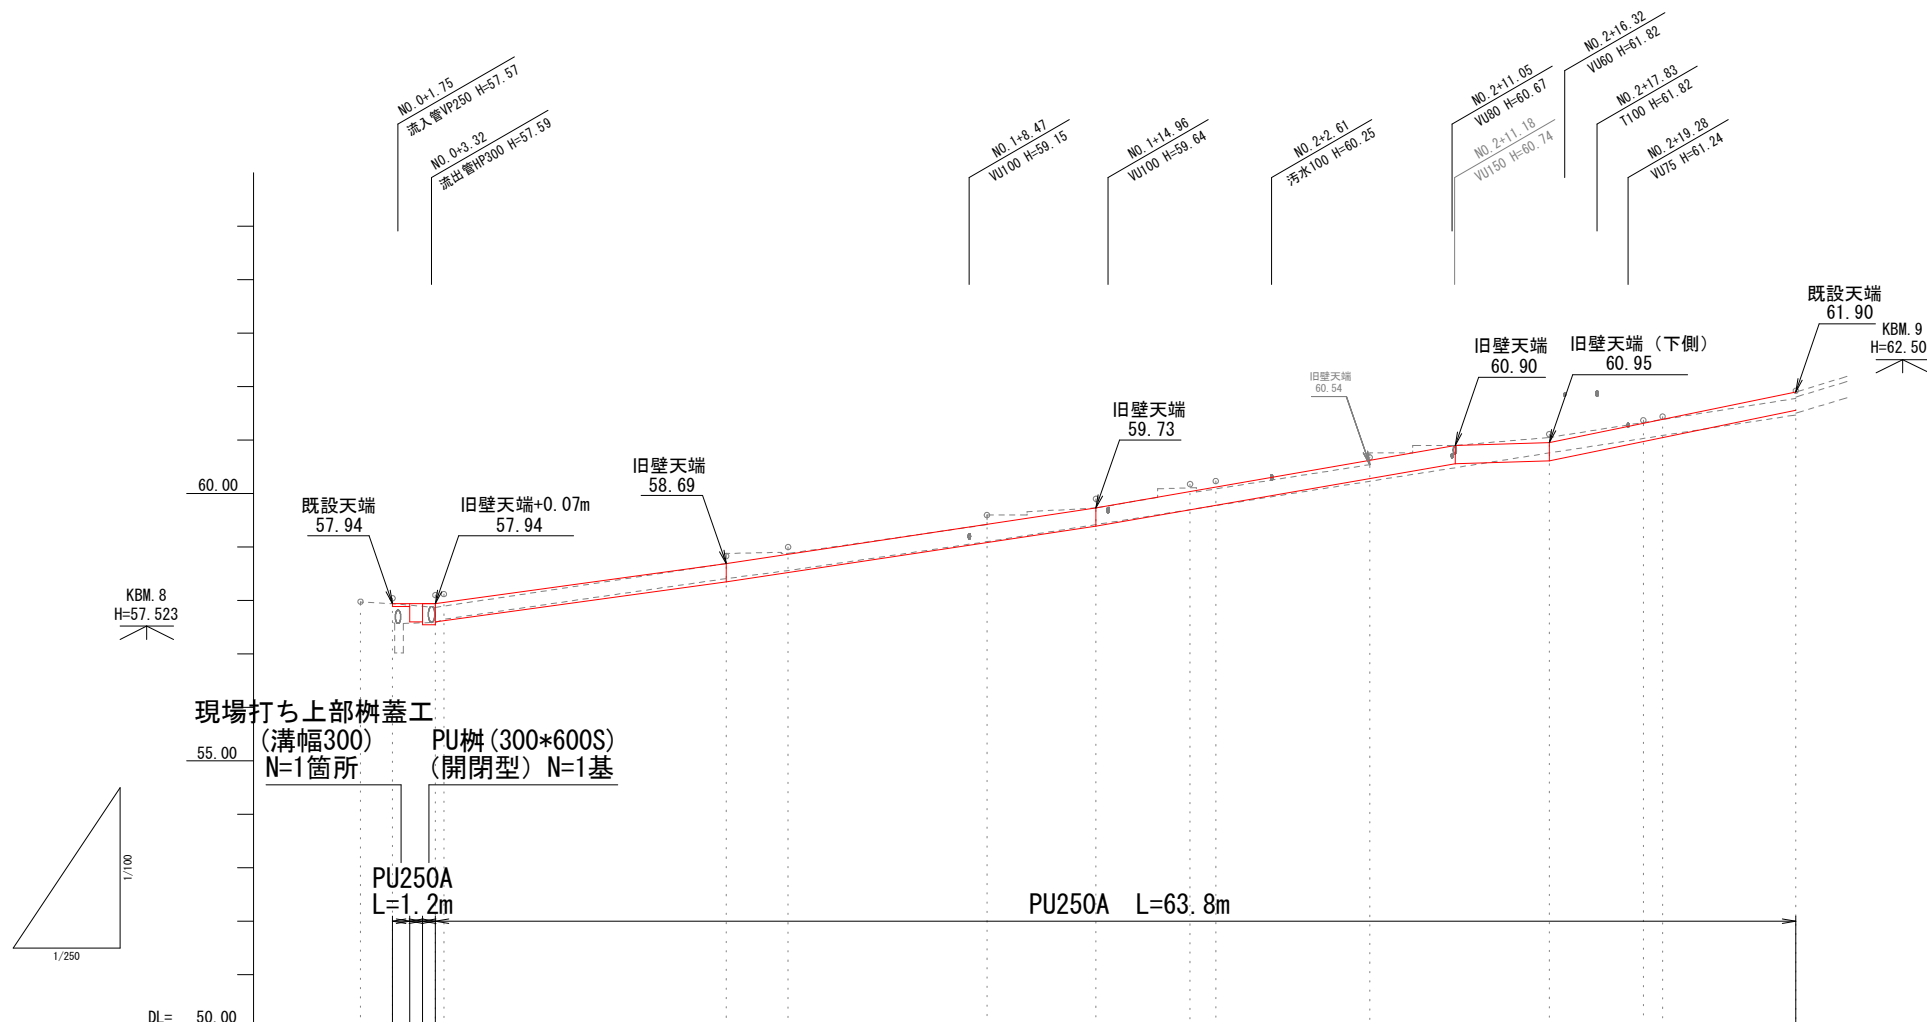

測 点	単距離	追加距離	現 況				計 画		
			左側溝 ベース高	左側溝 天端高	道 センター高	左側溝 ベース修正高	左側溝 ベース高	左側溝 天端高	
									LEVEL L=2.90m
NO.0	0.00	0.00	—	57.97	57.98	—	57.94	57.94	
NO.0+1.50	1.50	1.50	57.59	57.94	58.04	—	57.500	57.94	
NO.0+3.50	2.00	3.50	57.59	57.87	58.10	—	57.500	57.94	
NO.0+3.90	0.40	3.90	57.65	57.89	58.12	—	57.600	57.94	
NO.0+7.10	13.20	17.10	58.41	58.69 58.88	58.83	—	58.350	58.69	
NO.1	2.90	20.00	58.56	58.88	59.00	—	—	—	
NO.1+9.30	9.30	29.30	59.10	59.42 59.60	59.60	—	—	—	
NO.1+14.40	5.10	34.40	59.42	59.73	59.90	—	59.390	59.73	
NO.1+18.80	4.40	38.80	59.70	60.11	60.18	—	—	—	
NO.2	1.20	40.00	59.77	60.09	60.23	—	—	—	
NO.2+7.20	7.20	47.20	60.23	60.54 60.76	60.68	—	—	—	
NO.2+11.20	4.00	51.20	—	60.90	—	—	60.560	60.90	
NO.2+15.60	4.40	55.60	60.76	61.05	61.11	—	60.610	60.95	
NO.3	4.40	60.00	61.03	61.33	61.37	—	—	—	
NO.3+0.90	0.90	60.90	61.09	61.39	61.44	—	—	—	
NO.3+7.13	6.23	67.13	61.47 61.51	61.78 61.90	61.92	—	61.560	61.90	

木幡176号線左側


年 度	令和7年度
工事番号	道維7-2
工事名	木幡176号線ほか道路維持修繕工事
施工箇所	宇治市木幡御蔵山 地内
図面種類	縦断面図 (176号線左側)
縮 尺	V=1:100 H=1:250
図面番号	参考2

木幡175号線 右側縦断面図
(参考図)

V=1:100
H=1:250

凡 例

計 画 高	—————
現 況 高	-----
道路センター高	○

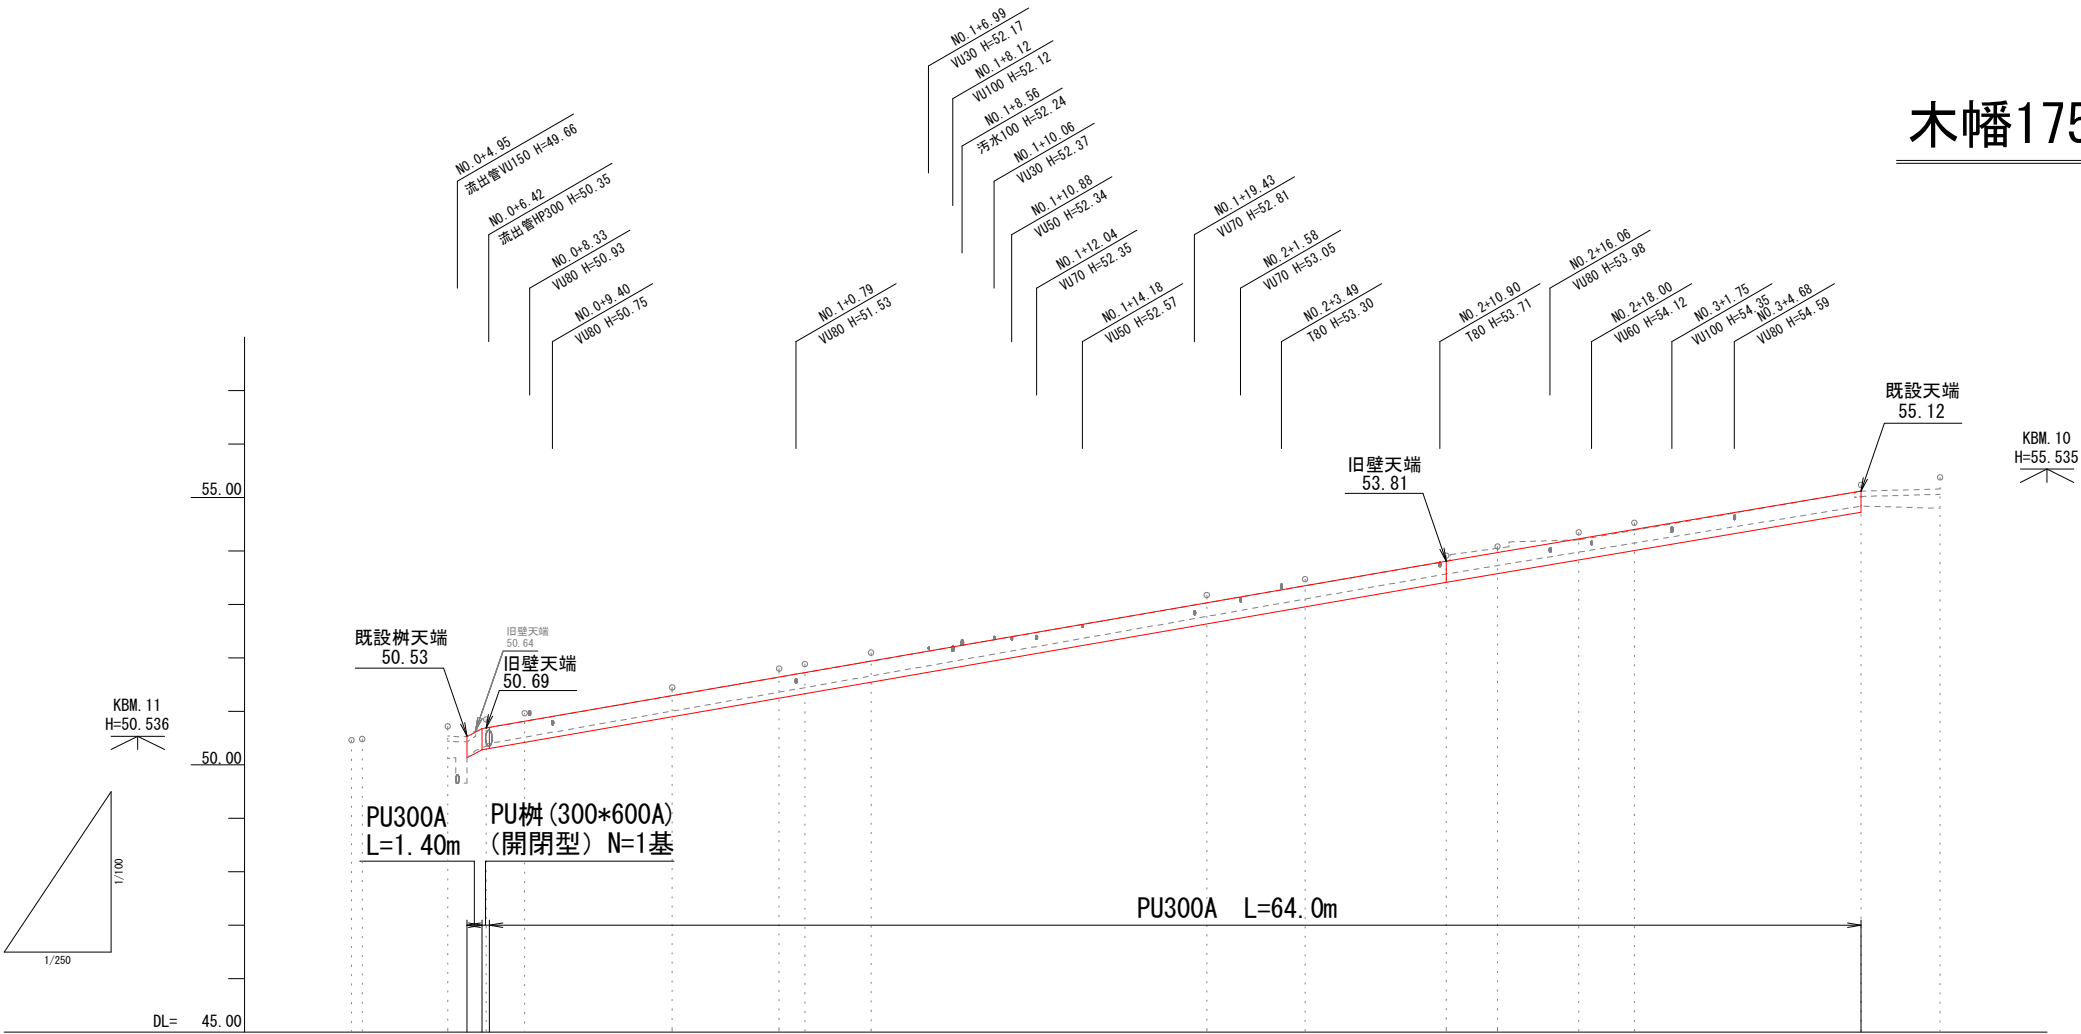

測 点	単距離	追加距離	現 況			計 画		
			右側溝ベース高	右側溝天端高	道路センター高	右側溝ベース修正高	右側溝ベース高	右側溝天端高
NO. 0 NO. 0+0.50	0.00 0.50	0.00 0.50			50.46 50.48		50.53 50.69	
NO. 0+4.50 NO. 0+5.40 NO. 0+6.30 NO. 0+8.10	4.00 0.90 0.90 1.80	4.50 5.40 6.30 8.10	50.12 50.35 50.39 50.52	50.54 50.53 50.69 50.82	50.72 50.85 50.97		50.135 50.295	
NO. 0+15.00	6.90	15.00	51.01	51.29	51.45			
NO. 1 NO. 1+1.20	5.00 1.20	20.00 21.20	51.36 51.45	51.64 51.72	51.80 51.89			
NO. 1+4.30	3.10	24.30	51.66	51.94	52.10			
NO. 2	15.70	40.00	52.78	53.03	53.18			
NO. 2+4.60	4.60	44.60	53.10	53.35	53.47			
NO. 2+11.20 NO. 2+13.60	6.60 2.40	51.20 53.60	53.57 53.73	53.81 54.05	53.91 54.09		53.81 53.415	
NO. 2+17.40 NO. 3	3.80 2.60	57.40 60.00	53.98 54.15	54.21 54.39	54.35 54.53			
NO. 3+10.60 NO. 3+14.30	10.60 3.70	70.60 74.30	54.84 54.80	55.12 55.16	55.24 55.38		55.12 54.725	


木幡175号線 右側

年 度	令和7年度
工事番号	道維7-2
工事名	木幡176号線ほか道路維持修繕工事
施工箇所	宇治市木幡御蔵山 地内
図面種類	縦断面図(175号線右側)
縮 尺	V=1:100 H=1:250
図面番号	参考3

木幡175号線 左側縦断面図

(参考図)

V=1:100
H=1:250

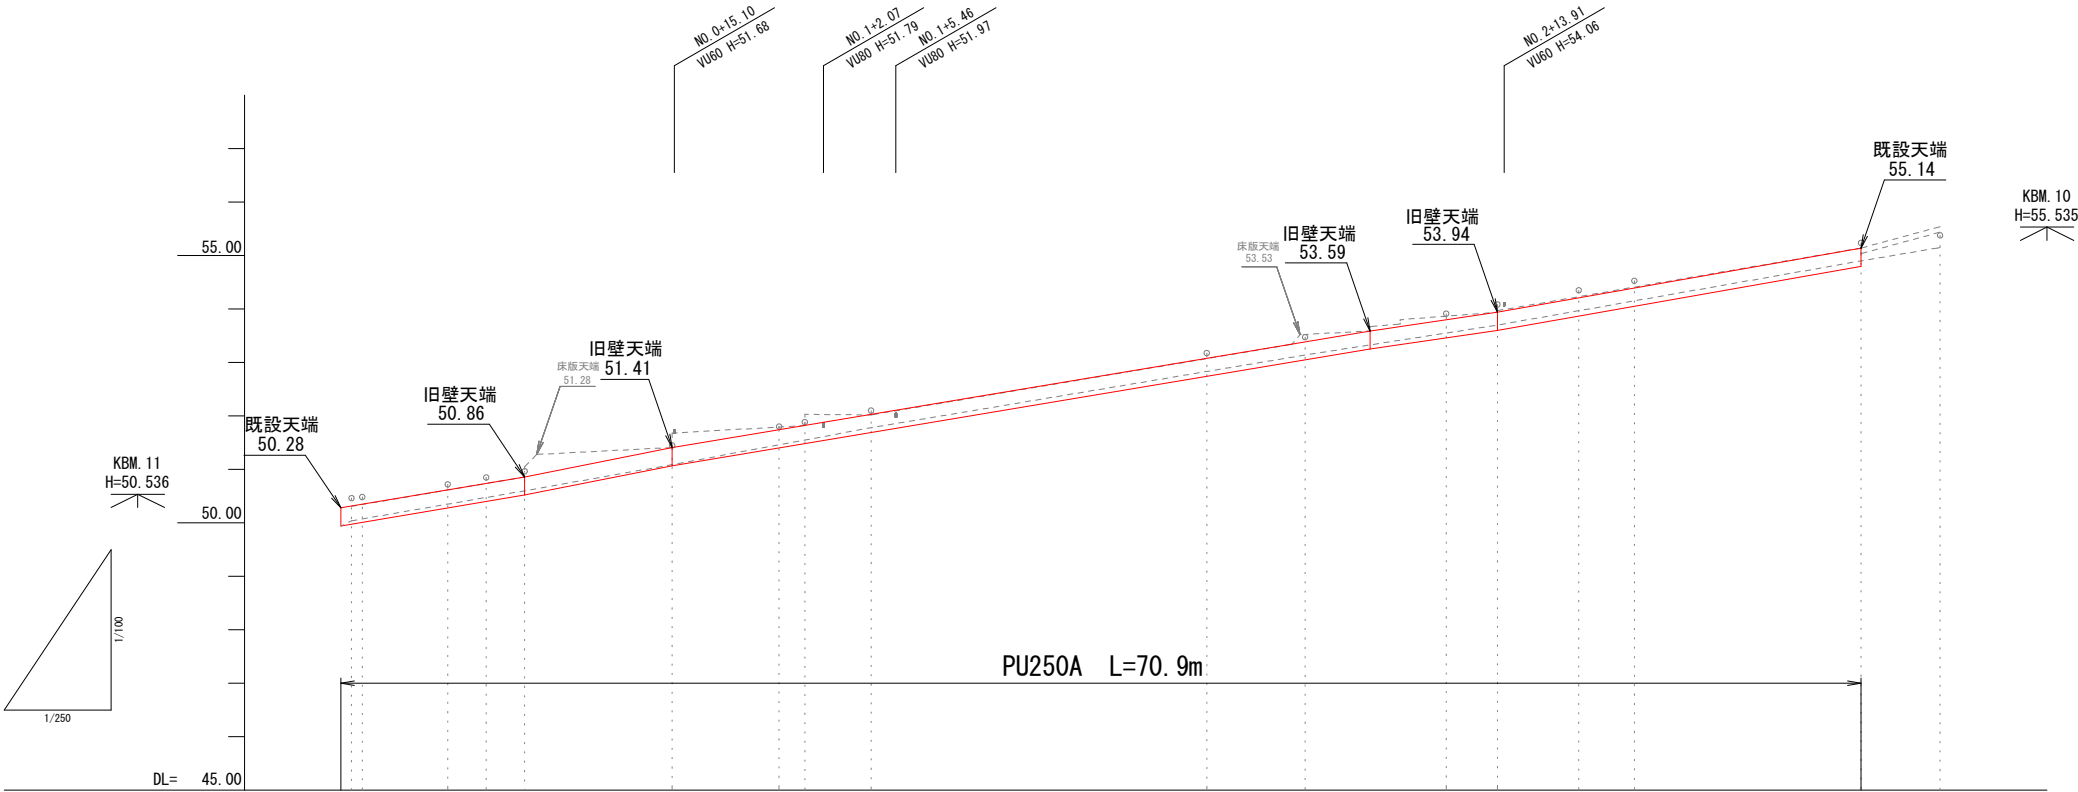

凡 例	
計 画 高	—————
現 況 高	-----
道路センター高	○

測 点	単距離	追加距離	現 況			計 画		
			左側溝ベース高	左側溝天端高	道路センター高	左側溝ベース修正高	左側溝ベース高	左側溝天端高
NO. 0+0.50 NO. 0 NO. 0+0.50	0.00 0.50		50.04 50.07	50.28 50.31 50.34	50.46 50.48		49.940 50.520	50.28 50.86
NO. 0+4.50	4.00	4.50	50.35	50.62	50.72		50.520	50.86
NO. 0+6.30	1.80	6.30	50.48	50.74	50.85		50.520	50.86
NO. 0+8.10	1.80	8.10	50.60	50.86 51.05	50.97		50.520	50.86
NO. 0+15.00	6.90	15.00	51.09	51.41 51.68	51.45		51.070	51.41
NO. 1	5.00	20.00	51.46	51.79	51.80			
NO. 1+1.20	1.20	21.20	51.55	51.82 52.03	51.89			
NO. 1+4.30	3.10	24.30	51.78	52.02	52.10			
NO. 2	15.70	40.00	52.83	53.07	53.18			
NO. 2+4.60	4.60	44.60	53.14	53.52	53.47			
NO. 2+7.60	3.00	47.60		53.59			53.250	53.59
NO. 2+11.20	3.60	51.20	53.55	53.87	53.91		53.250	53.59
NO. 2+13.60	2.40	53.60	53.70	53.94 53.97	54.09		53.600	53.94
NO. 2+17.40	3.80	57.40	53.97	54.23	54.35			
NO. 3	2.60	60.00	54.15	54.41	54.53			
NO. 3+10.60	10.60	70.60	54.90	55.14	55.24			
NO. 3+14.30	3.70	74.30	55.15	55.54	55.38			

木幡175号線 左側	
年 度	令和7年度
工事番号	道維7-2
工事名	木幡176号線ほか道路維持修繕工事
施工箇所	宇治市木幡御蔵山 地内
図面種類	縦断面図(175号線左側)
縮 尺	V=1:100 H=1:250
図面番号	参考4