


位置図

公園施設維持改良工事(その1)

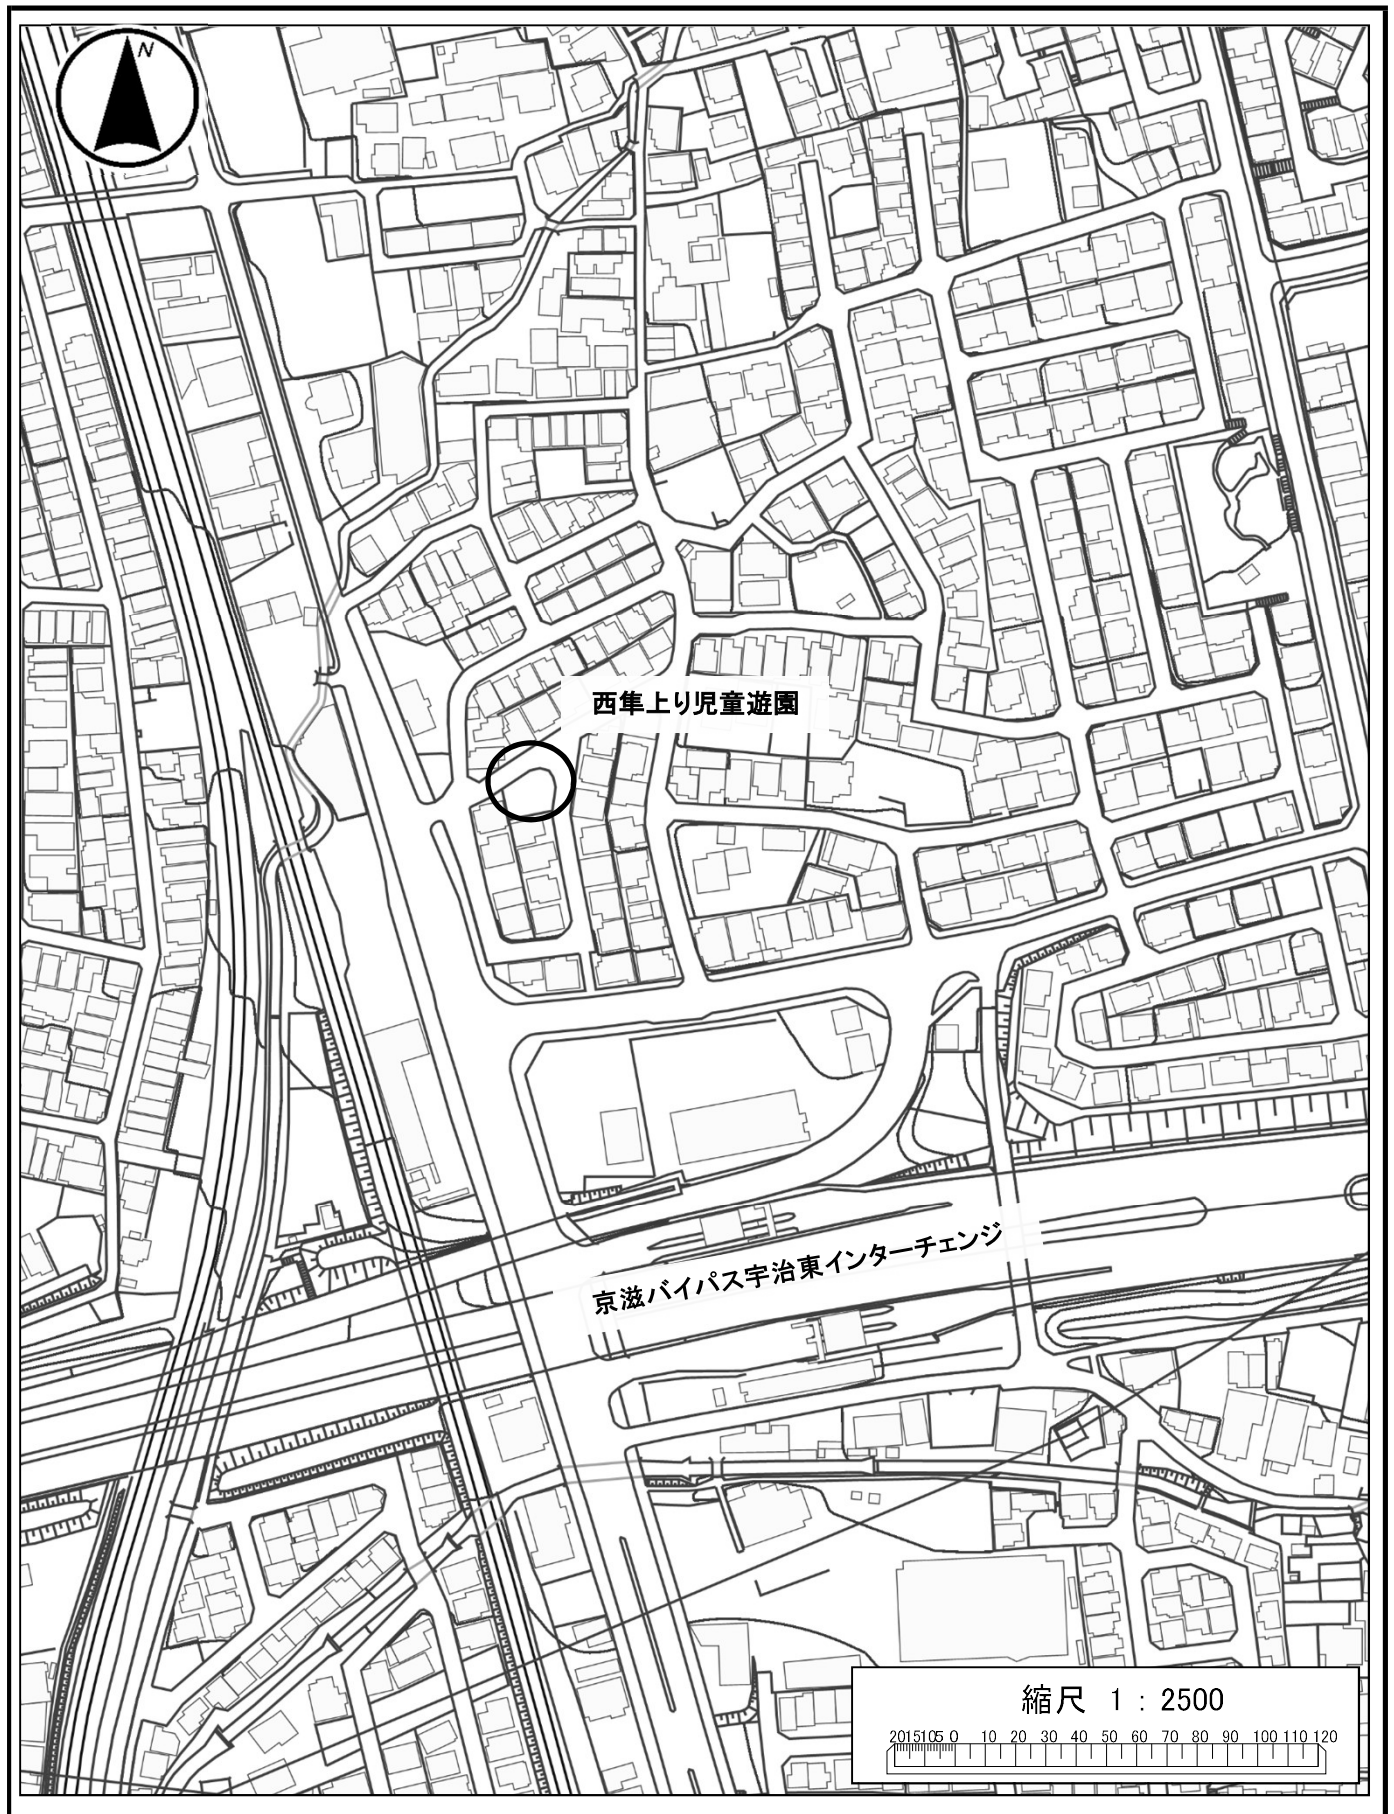

位置図

公園施設維持改良工事(その1)

