



位置図

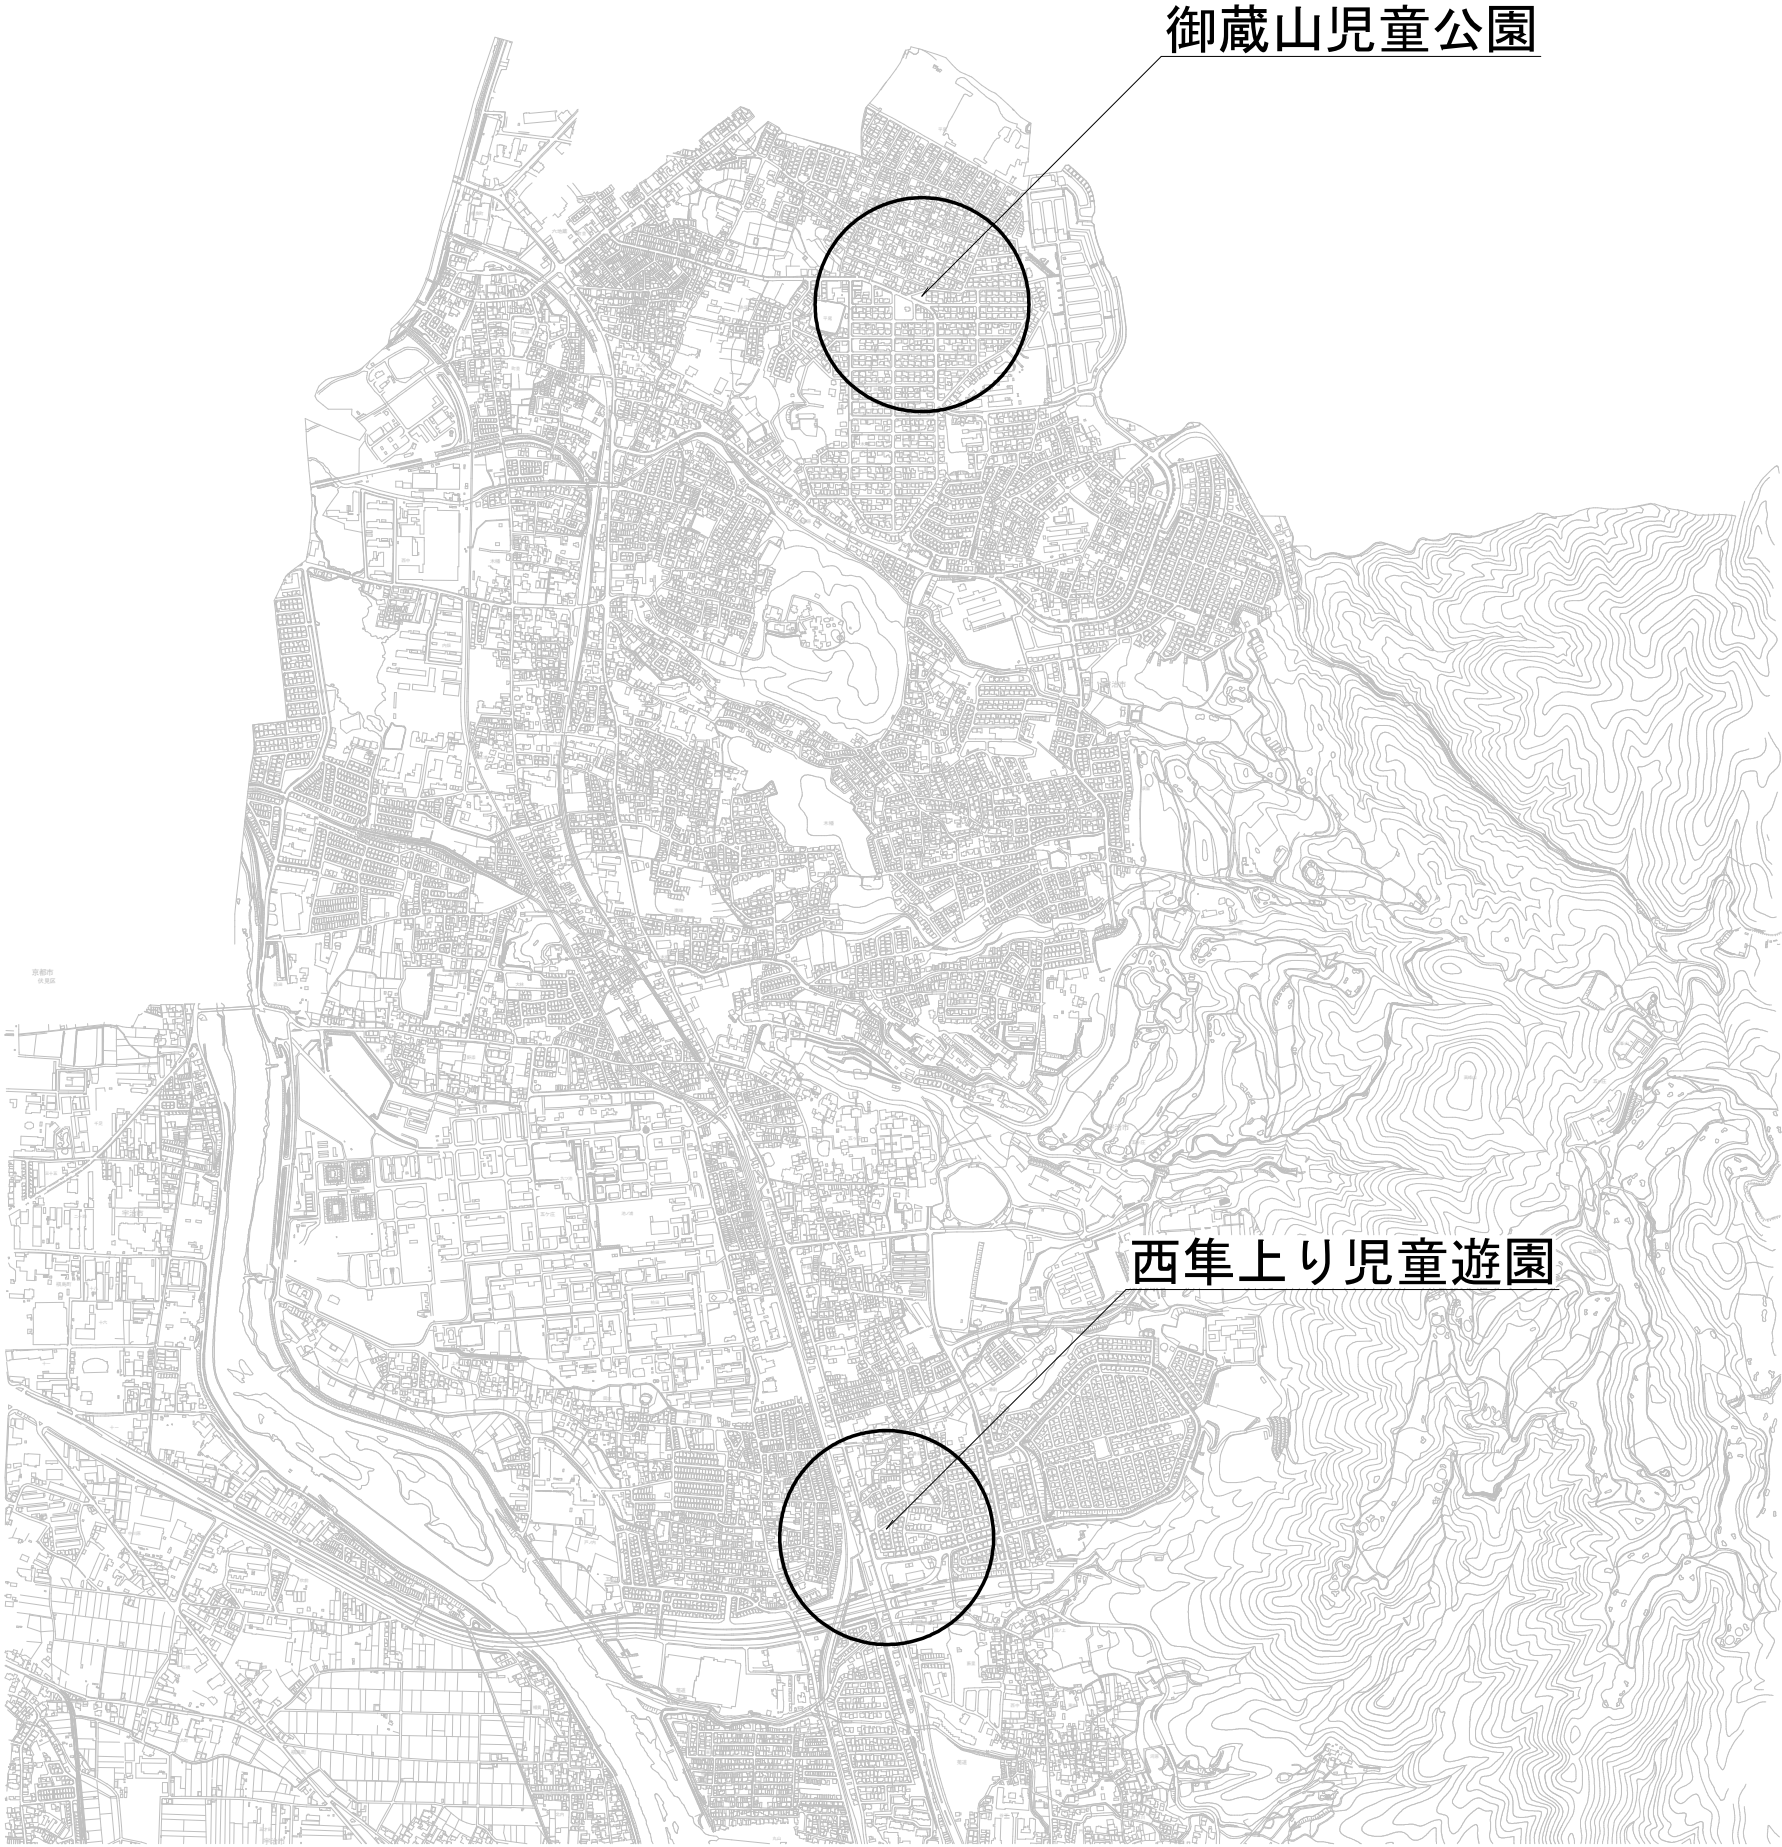


御蔵山児童公園

西隼上り児童遊園

工 種	令和7年度			
起工番号	園改7-1			
工 事 名	公園施設維持改良工事（その1）			
施工箇所	宇治市木幡御蔵山地内ほか			
図面種別	位置図			
縮 尺				
課 長	照 査	設 計	製 図	写 図
図面追次番号		10 葉ノ中 1		

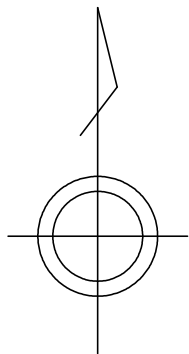

御蔵山児童公園
撤去平面図

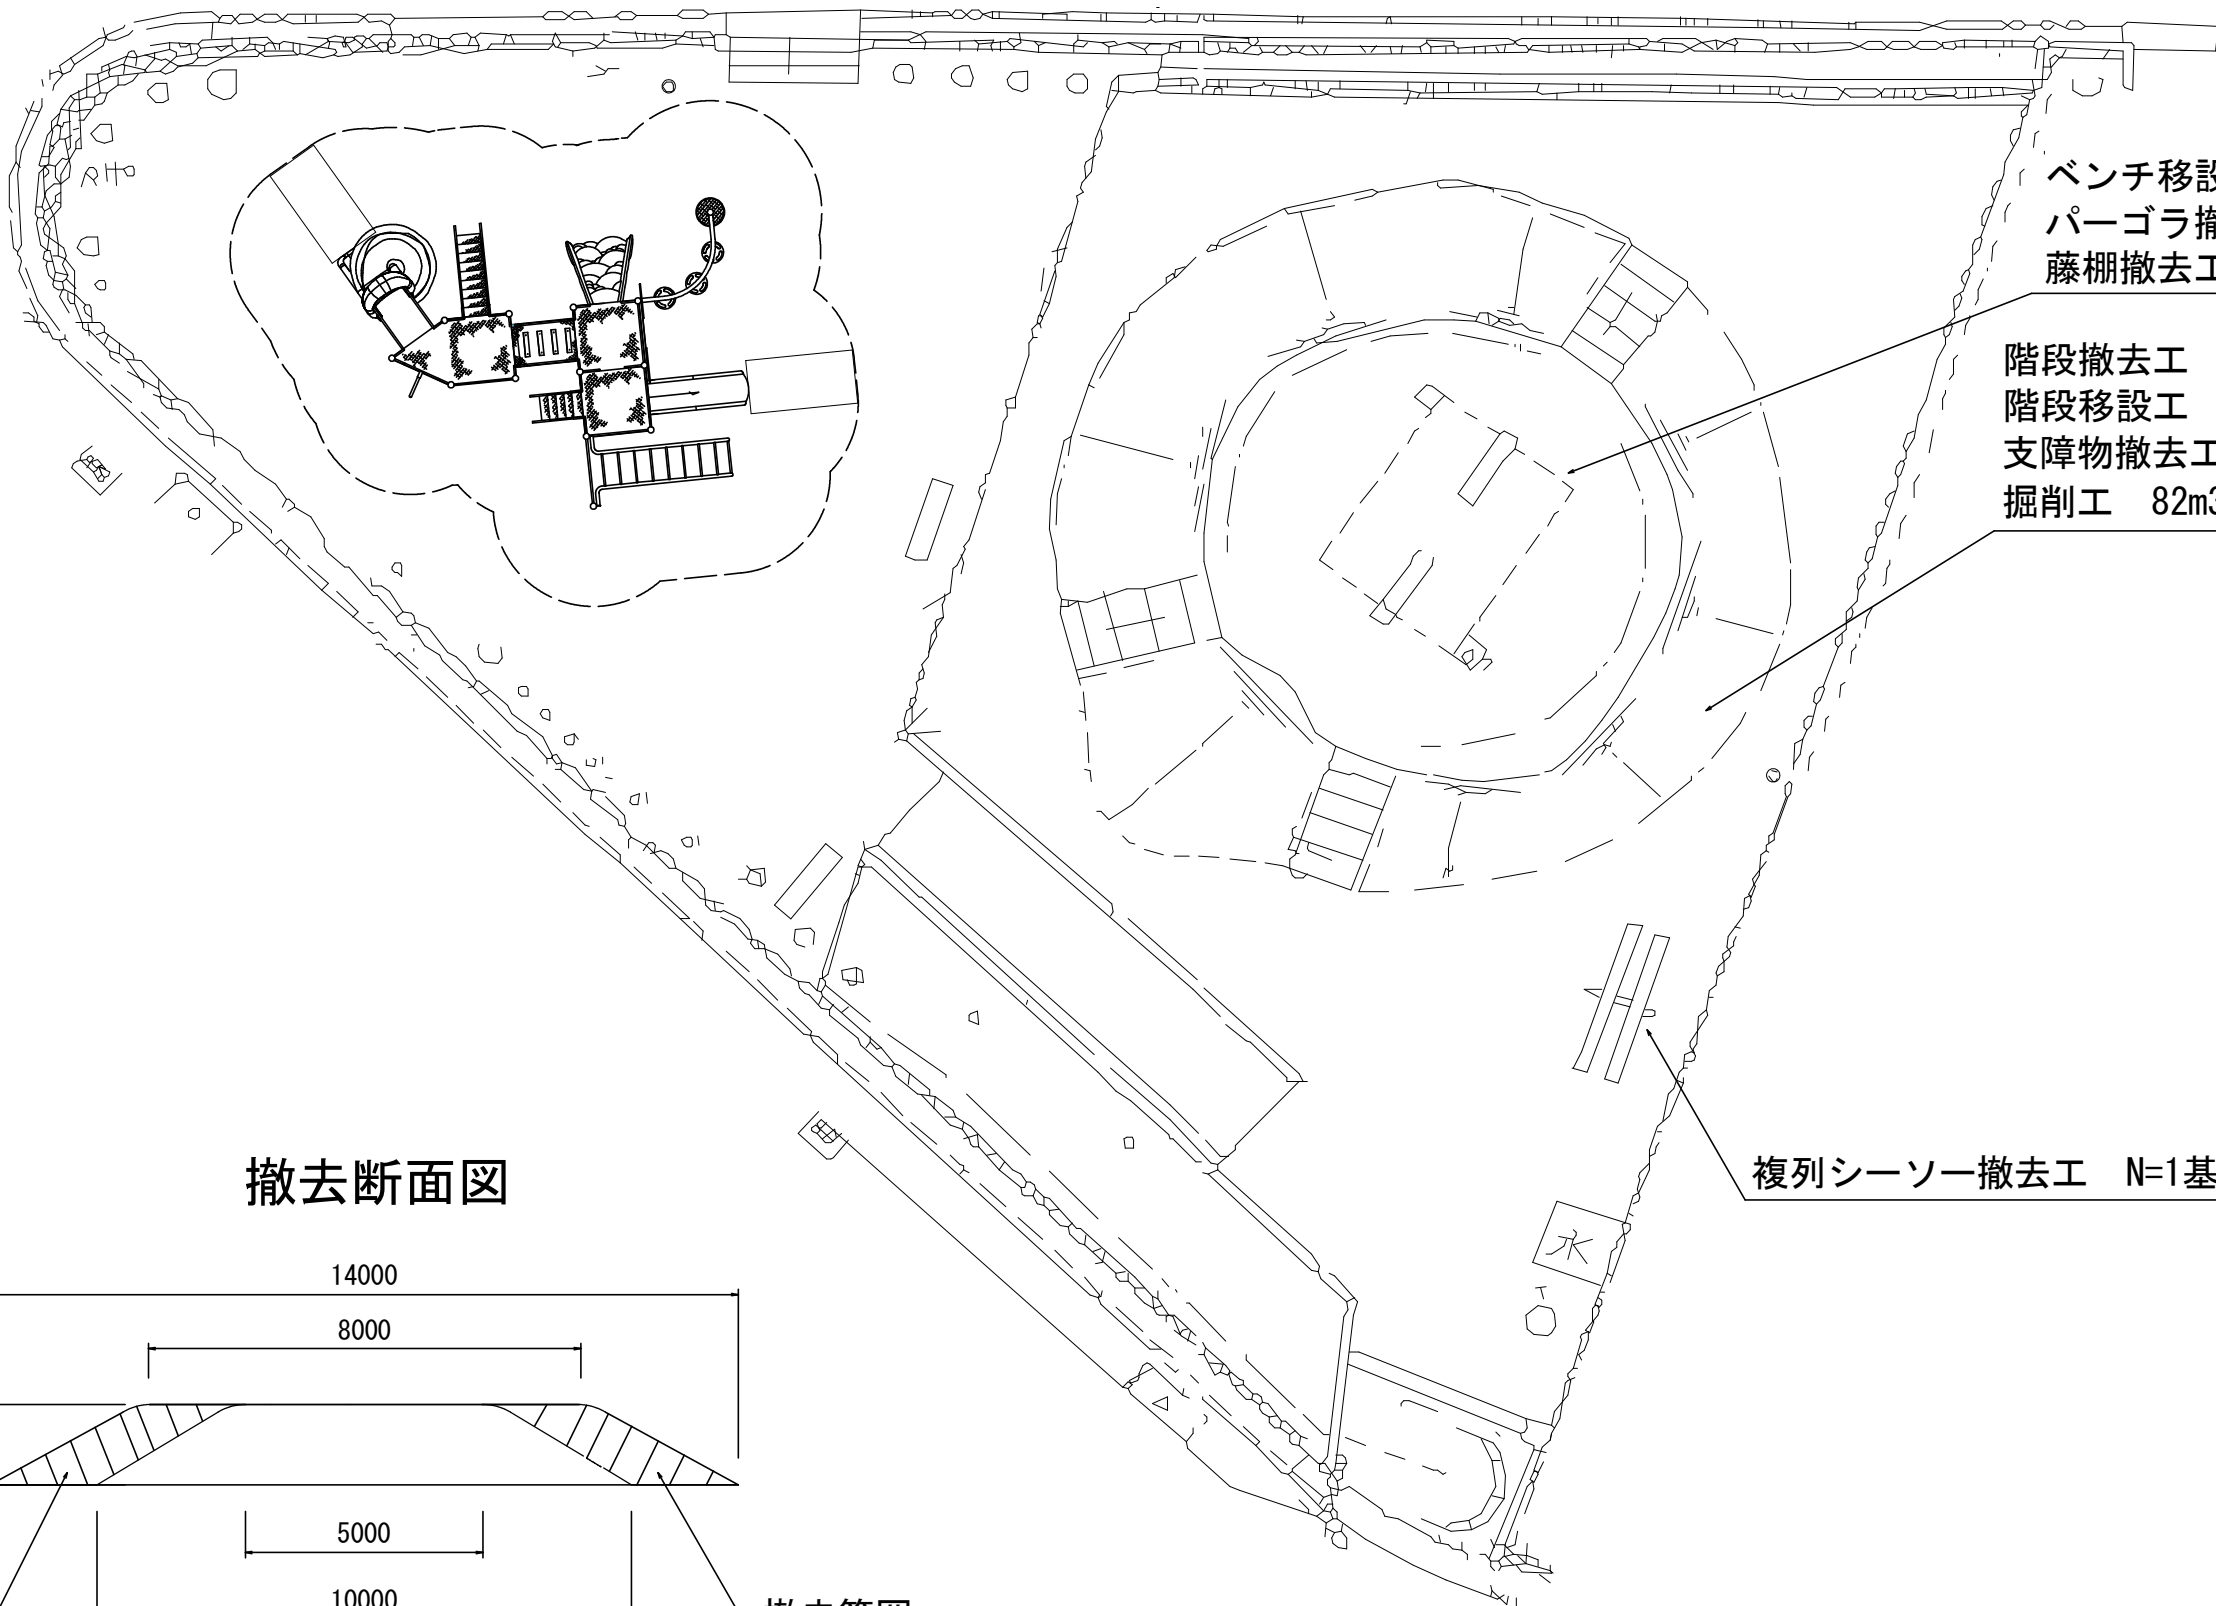


ベンチ移設工 N=2基
パーゴラ撤去工 N=1基
藤棚撤去工 N=1箇所


階段撤去工 6段 N=2箇所
階段移設工 6段 N=1箇所
支障物撤去工 一式
掘削工 82m³

複列シーソー撤去工 N=1基


撤去断面図

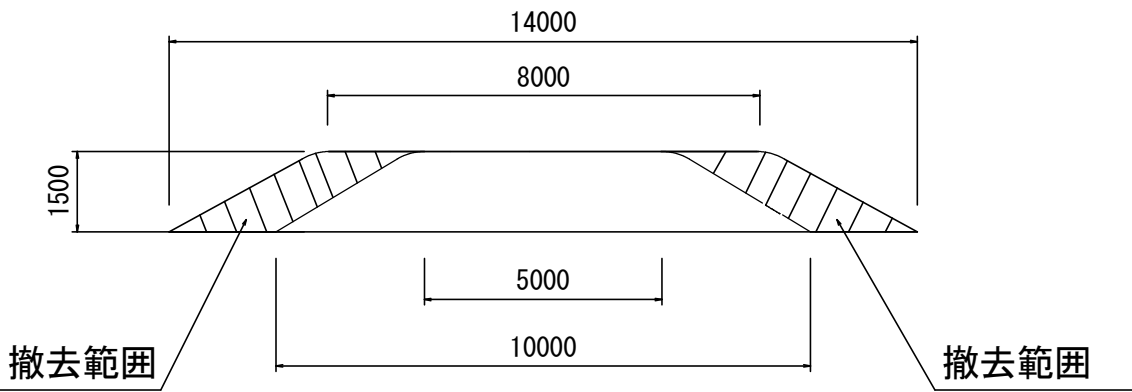

工 種	令和7年度				
起 工 番 号	園改7-1				
工 事 名	公園施設維持改良工事（その1）				
施 工 箇 所	宇治市木幡御蔵山境内ほか				
図 面 種 別	御蔵山児童公園 撤去平面図・断面図				
縮 尺	1 : 1 0 0				
課 長	照 査	設 計	製 図	写 図	
図面追次番号		10 葉ノ中 2			

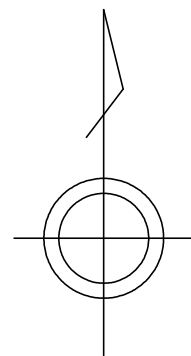

御蔵山児童公園 計画平面図 (1/100)

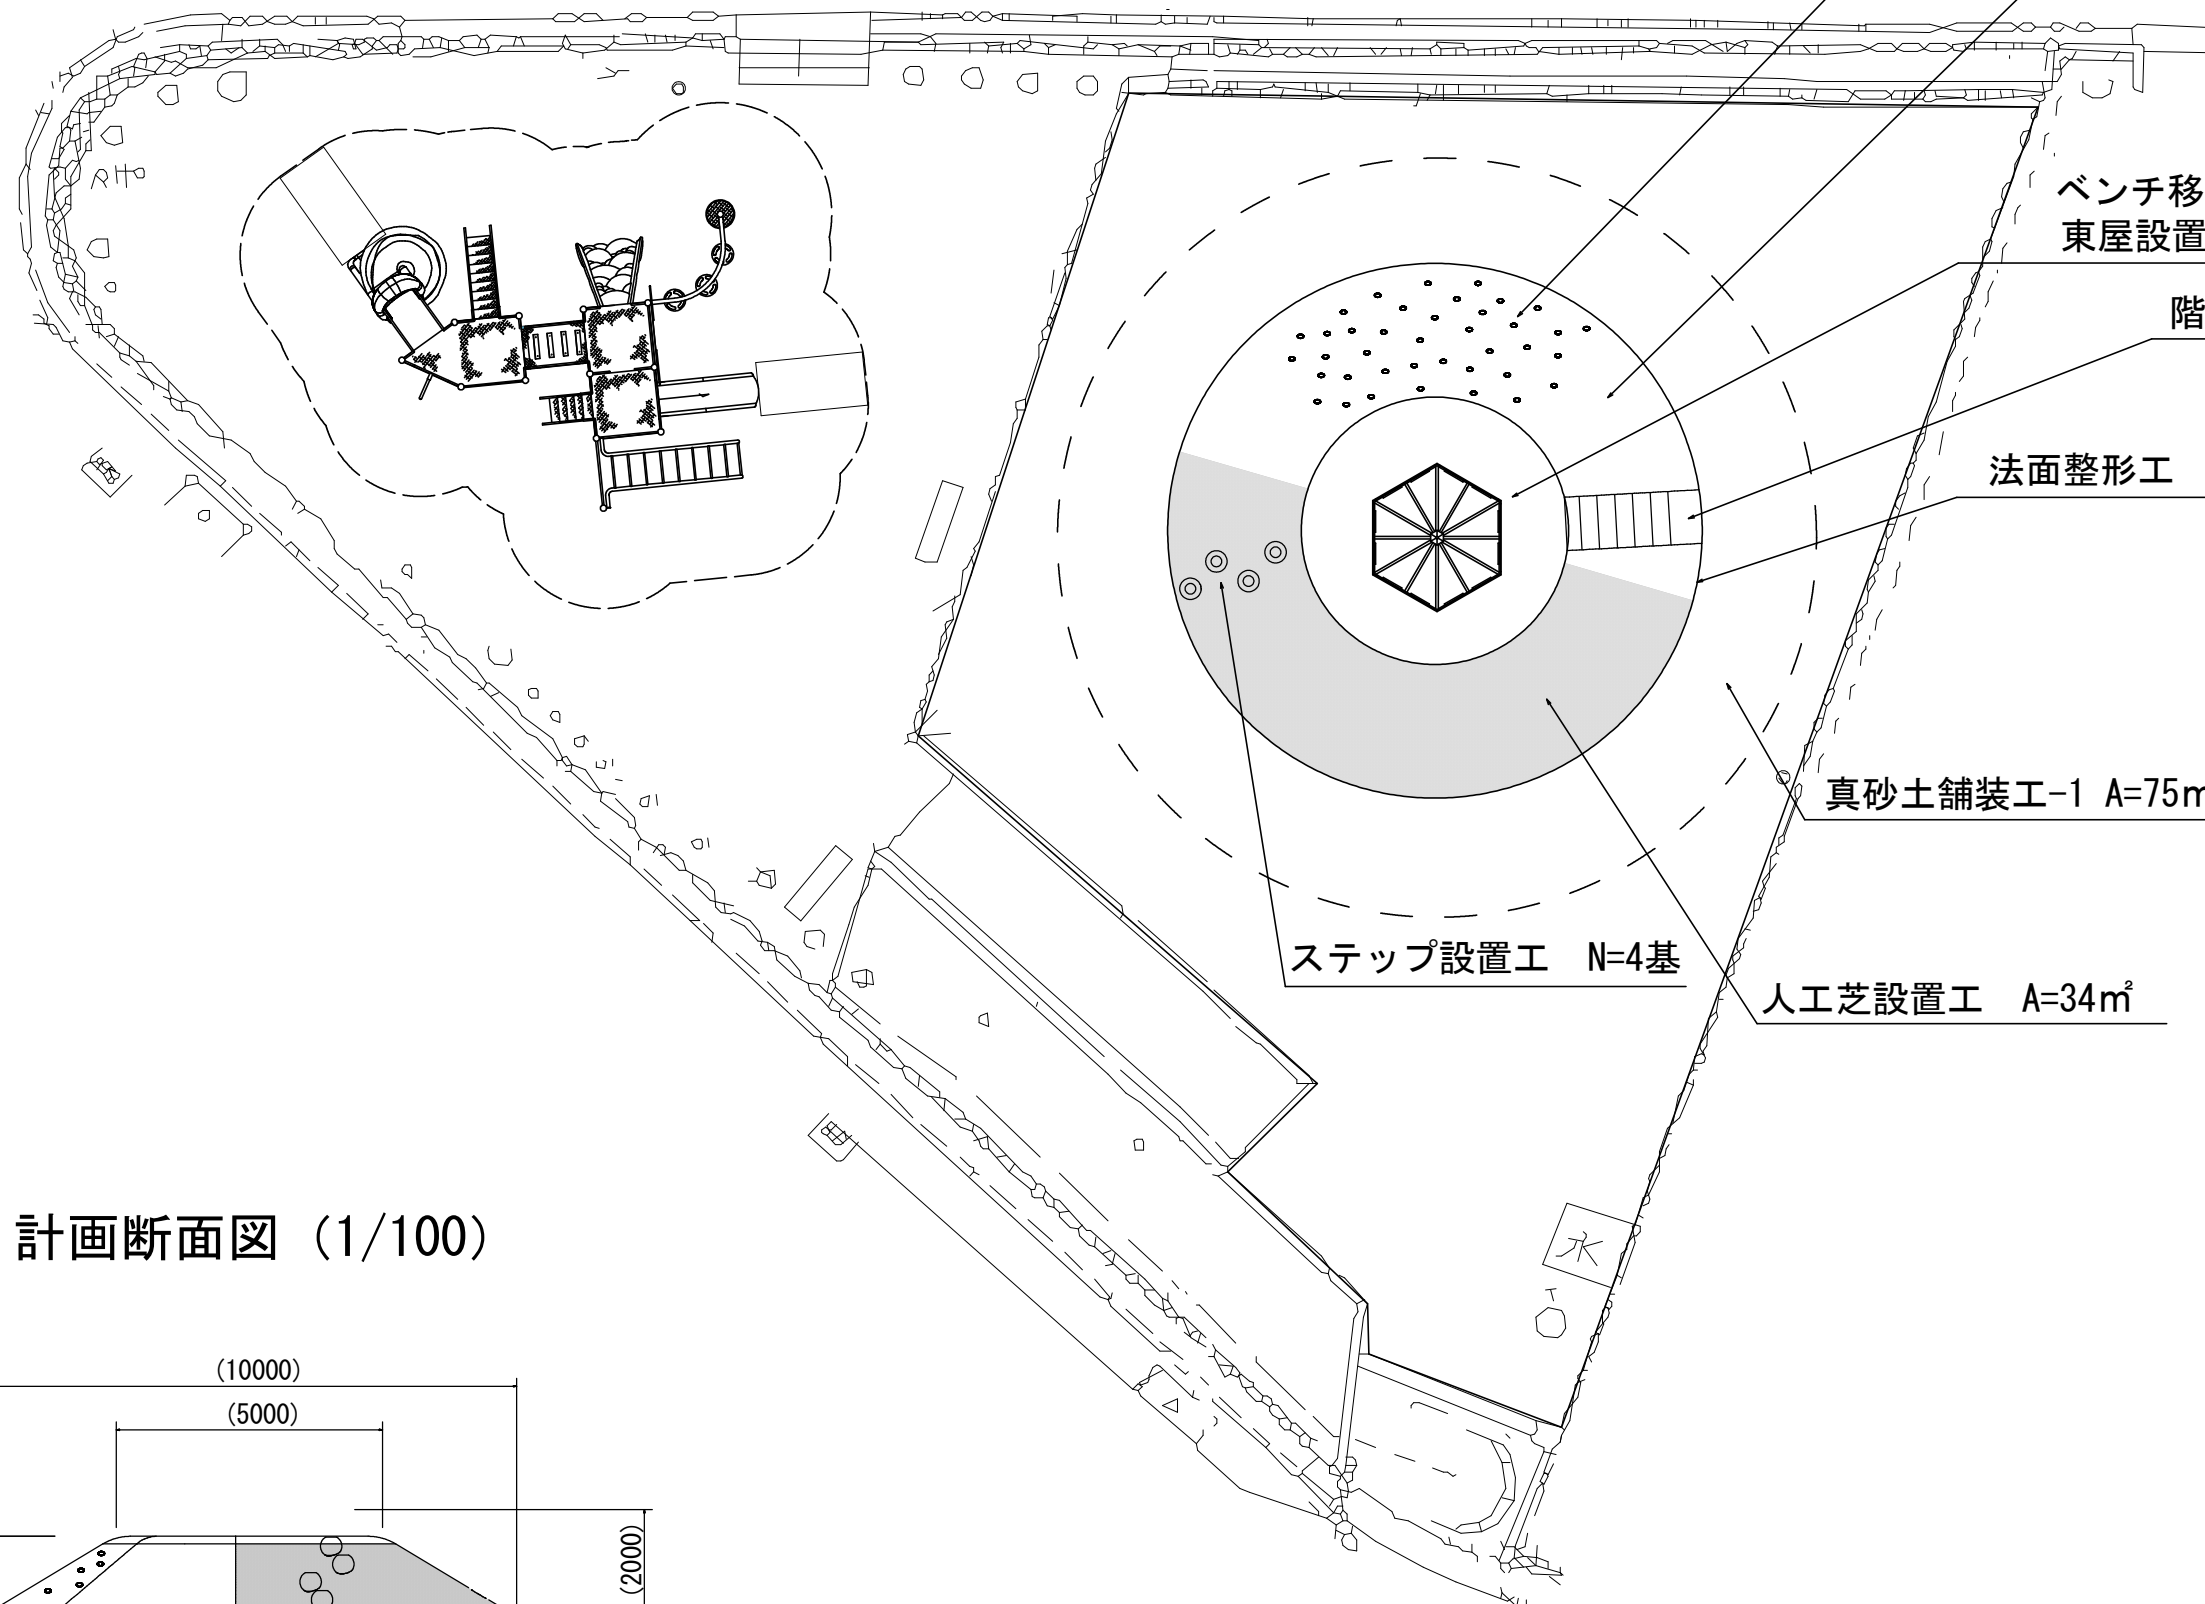

ボルダリンググリップ N=39個

コンクリート舗装工 A=53㎡

ベンチ移設工 N=2基

東屋設置工 N=1基

階段移設工 N=1基


法面整形工 80㎡

真砂土舗装工-1 A=75㎡

人工芝設置工 A=34㎡



ステップ設置工 N=4基

計画断面図 (1/100)

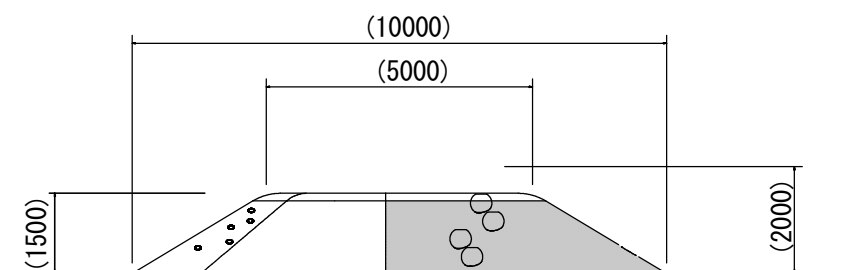

工 種	令和7年度				
起工番号	園改7-1				
工 事 名	公園施設維持改良工事（その1）				
施工箇所	宇治市木幡御蔵山地区内ほか				
図面種別	御蔵山児童公園 計画平面図・断面図				
縮 尺	1：100				
課 長	照 査	設 計	製 図	写 図	
図面追次番号		10 葉ノ中 3			

西隼上り児童遊園
撤去平面図

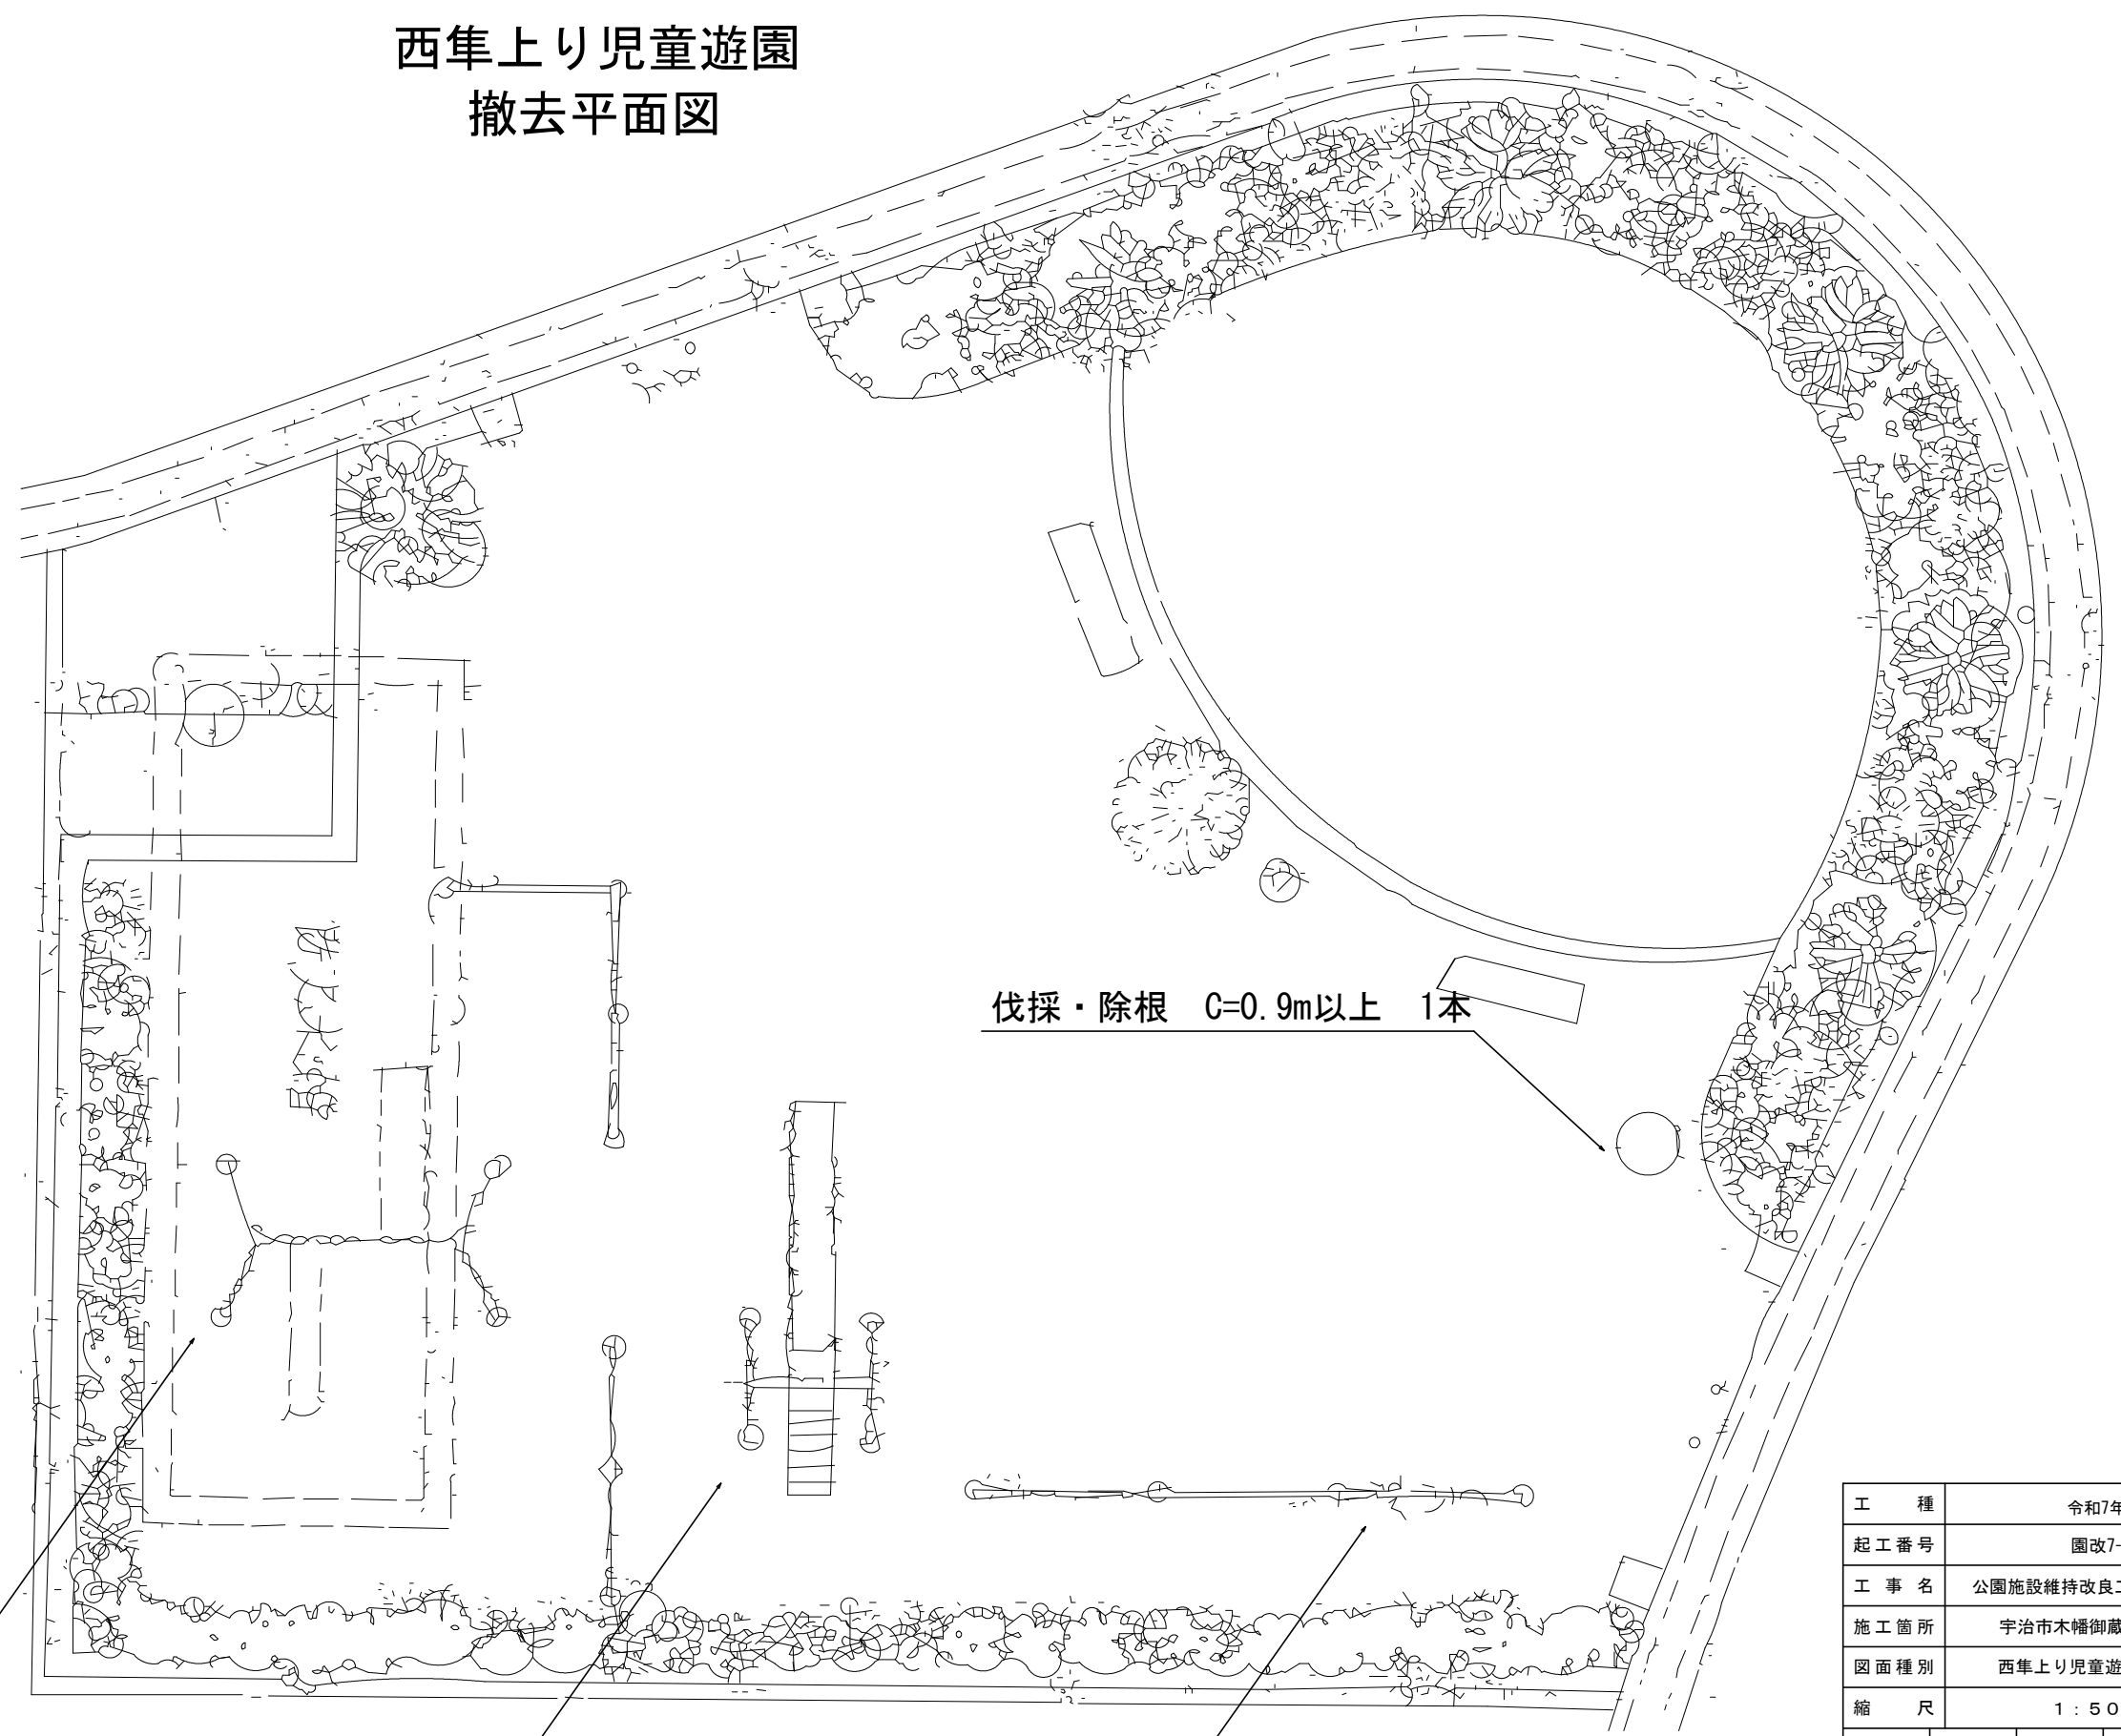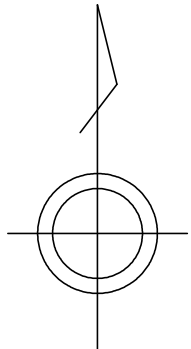

2人用ブランコ柵撤去工 N=1基
2人用ブランコ撤去工 N=1基


伐採・除根 C=0.9m以上 1本

中型滑り台撤去工 N=1基

三間中铁棒撤去工 N=1基

工 種	令和7年度				
起 工 番 号	園改7-1				
工 事 名	公園施設維持改良工事（その1）				
施 工 箇 所	宇治市木幡御蔵山地区内ほか				
図 面 種 別	西隼上り児童遊園 撤去平面図				
縮 尺	1：50				
課 長	照 査	設 計	製 図	写 図	
図面追次番号		10 葉ノ中 4			

西隼上り児童遊園
計画平面図

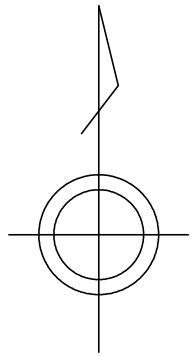


中型滑り台設置工 N=1基
人工芝設置工 A=2m²×1
真砂土舗装工-1 A=31m²

背伸ばしベンチ設置工 N=1基
真砂土舗装工-1 A=14m²



単列シーソー設置工 N=1基
真砂土舗装工-1 A=25m²

工 種	令和7年度			
起工番号	園改7-1			
工 事 名	公園施設維持改良工事（その1）			
施工箇所	宇治市木幡御蔵山地区内ほか			
図面種別	西集上り児童遊園 計画平面図			
縮 尺	1 : 5 0			
課 長	照 査	設 計	製 図	写 図
図面追次番号		10 葉 / 中 5		

据付図 (S=1/50)

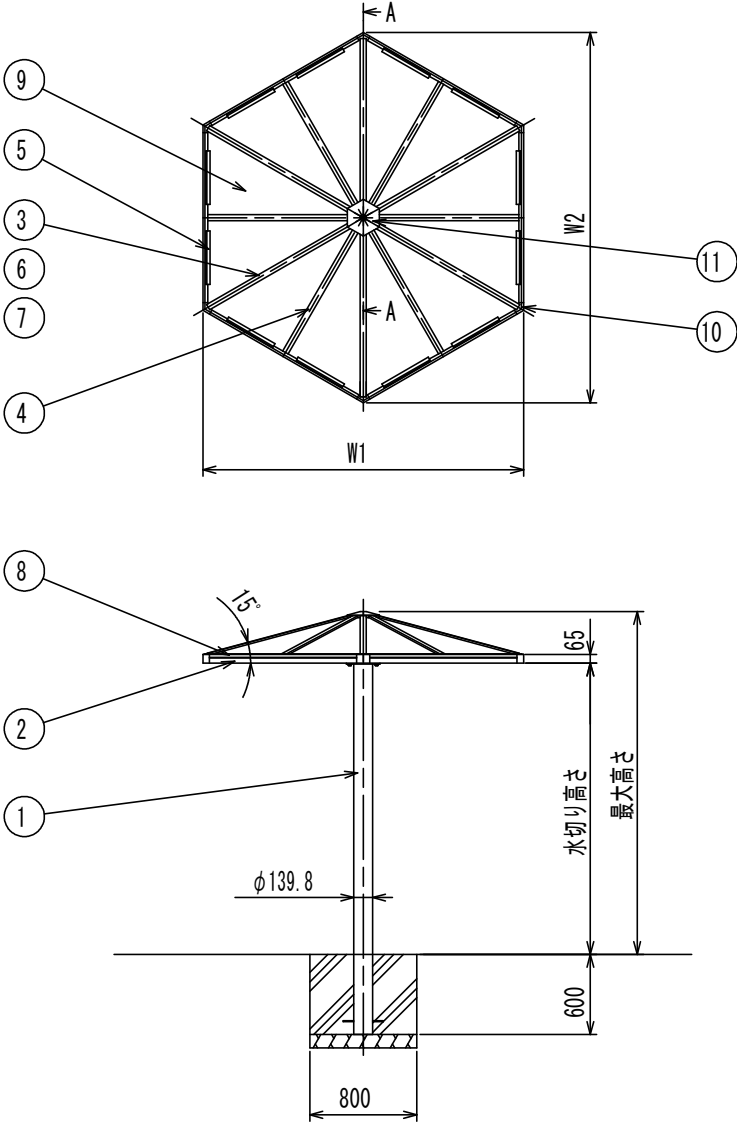


A-A 断面図 (S=1/10)

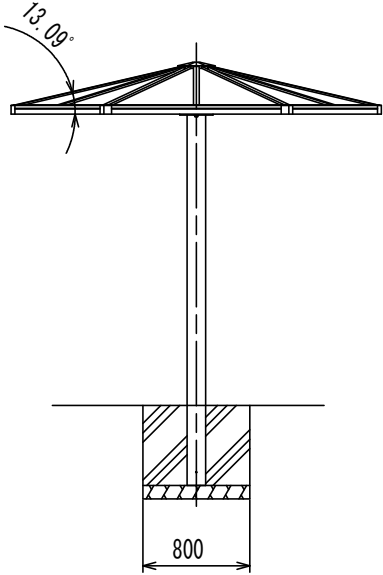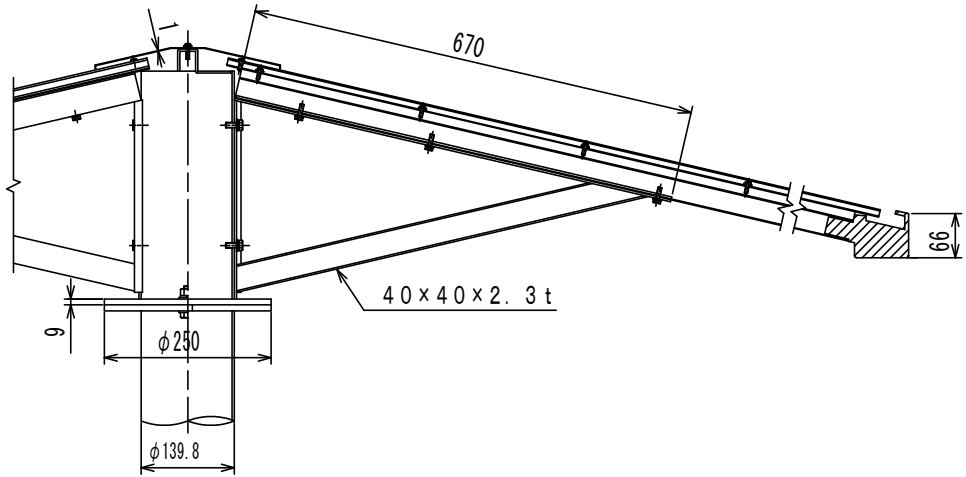


ボルト・ナット・座金		ステンレス(SUS304)
⑪	屋根カバー	ステンレス (SUS304) アクリル溶剤焼付塗装
⑩	コーナーブラケット	アルミダイカスト (ADC12) アクリル溶剤焼付塗装
⑨	屋根材	アルミ板 (A1100) 陽極酸化・塗装複合皮膜
⑧	化粧水切り	アルミ押出形材 (A6063S) 陽極酸化・塗装複合皮膜
⑦	屋根押さえカバー	アルミ押出形材 (A6063S) 陽極酸化・塗装複合皮膜
⑥	屋根押さえ	アルミ押出形材 (A6063S) 陽極酸化・塗装複合皮膜
⑤	側面屋根押さえ	アルミ押出形材 (A6063S) 陽極酸化・塗装複合皮膜
④	垂木	アルミ押出形材 (A6063S) 陽極酸化・塗装複合皮膜
③	合掌	アルミ押出形材 (A6063S) 陽極酸化・塗装複合皮膜
②	水切り	アルミ押出形材 (A6063S) 陽極酸化・塗装複合皮膜
①	支柱	一般構造用炭素鋼鋼管 (STK) ポリエステル粉末塗装・電気亜鉛メッキ

主要部材断面図 (S=1/5)


① 支柱

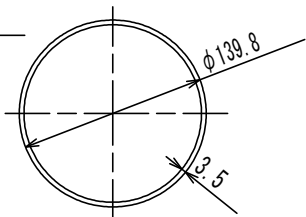


② 水切り

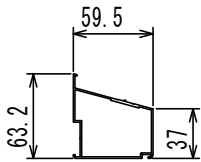


③ 合掌

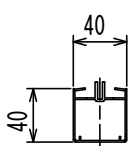


④ 垂木

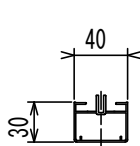

⑤ 側面屋根押さえ

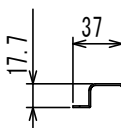


⑦ 屋根押さえカバー

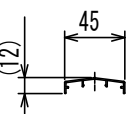

⑥ 屋根押さえ




⑧ 化粧水切り

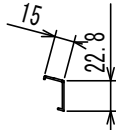

型式コード	W1 (mm)	W2 (mm)	水切り高さ (mm)	最大高さ (mm)
標準高				
PTP-24	2,400	2,771	2,180	2,565
PTP-30	3,000	3,464	2,100	2,565
延高				
PTPE-24	2,400	2,771	2,580	2,965
PTPE-30	3,000	3,464	2,500	2,965

工 種	令和7年度				
起工番号	園改7-1				
工 事 名	公園施設維持改良工事（その1）				
施工箇所	宇治市木幡御蔵山内ほか				
図面種別	御蔵山児童公園 構造図				
縮 尺	図示				
課 長	照 査	設 計	製 図	写 図	
図面追次番号		10 葉ノ中 6			

ボルダリンググリップ S=1:25

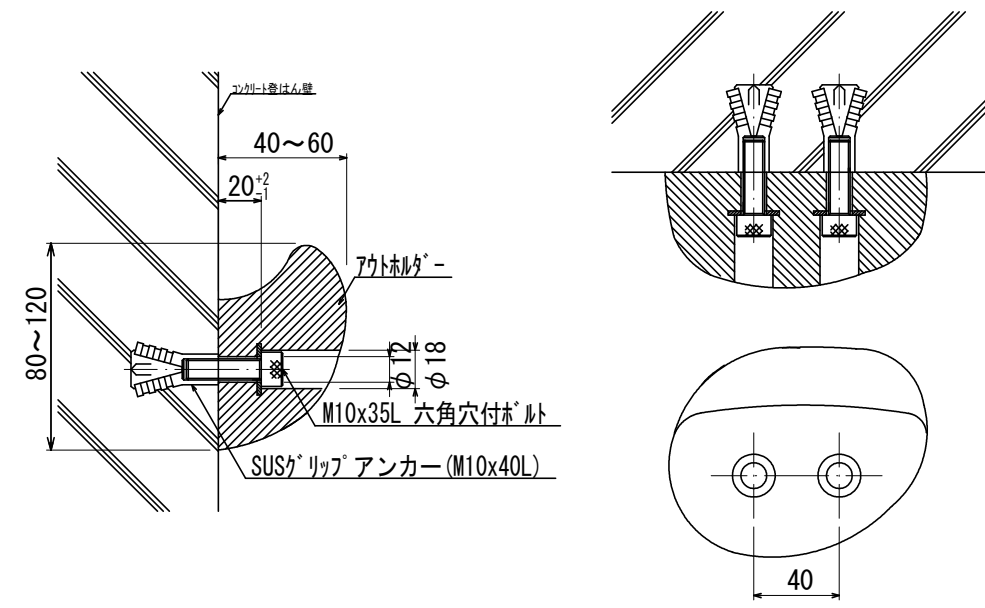


スタンダード2個穴用ホールド

サイズ	寸法mm	高さmm
M	80~100	40~50


色: 赤 青 緑 黄 紫 オレンジ

ホールドの形状はメーカー仕様による。
ホールドは樹脂製としメーカー指定色とする。
ホールドは消耗品とし表面の摩擦力の低下を認めたら交換する事とする。
ISO 9001:2015認証取得企業の製品とする。
(一社)日本公園施設業協会 団体賠償責任保険に加入した製品とする。
製品において、仕様により寸法・材質等の変更がある場合は承諾図による。

ステップ S=1:10, 1:25

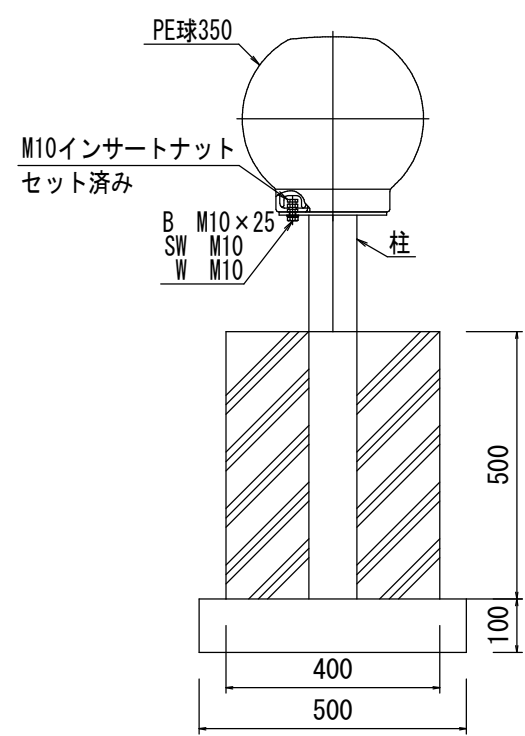


S=1:10

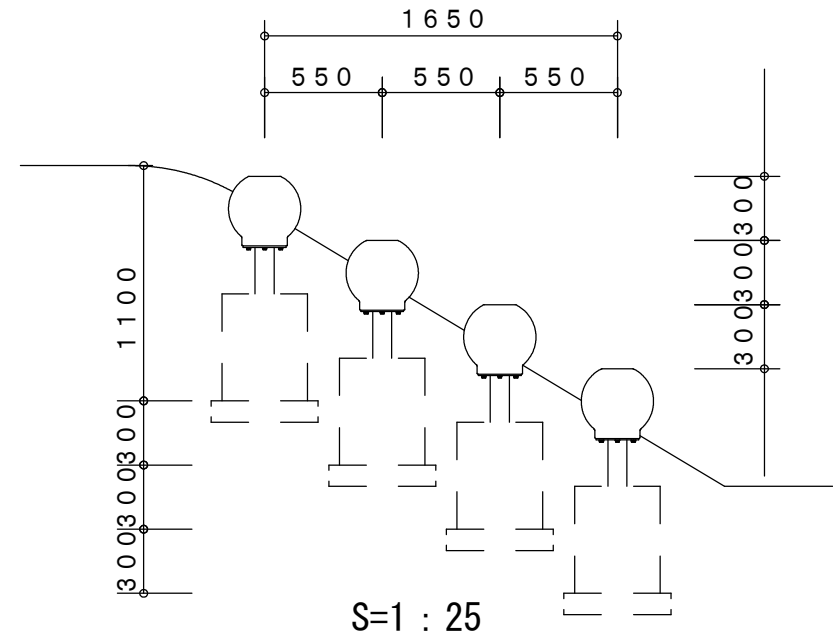


鋼材は、電気亜鉛メッキ処理後、合成樹脂焼付塗装とする。
ボルト・ナットは、電気亜鉛メッキ処理とする。
利用対象年齢は、幼児（3才～6才）・児童（6才～12才）とする。
ISO 9001・ISO 14001の認証取得企業で品質管理された製品とし、（一社）日本公園施設業協会の賠償責任保険付とする。本製品は、遊具の安全に関する規準JPFA-SP-S:2024に準拠した製品とする。


工 種	令和7年度			
起工番号	園改7-1			
工 事 名	公園施設維持改良工事（その1）			
施工箇所	宇治市木幡御蔵山内ほか			
図面種別	御蔵山児童公園 構造図			
縮 尺	図示			
課 長	照 査	設 計	製 図	写 図
図面追次番号		10 葉ノ中 7		

中型滑り台設置工
S=1:40




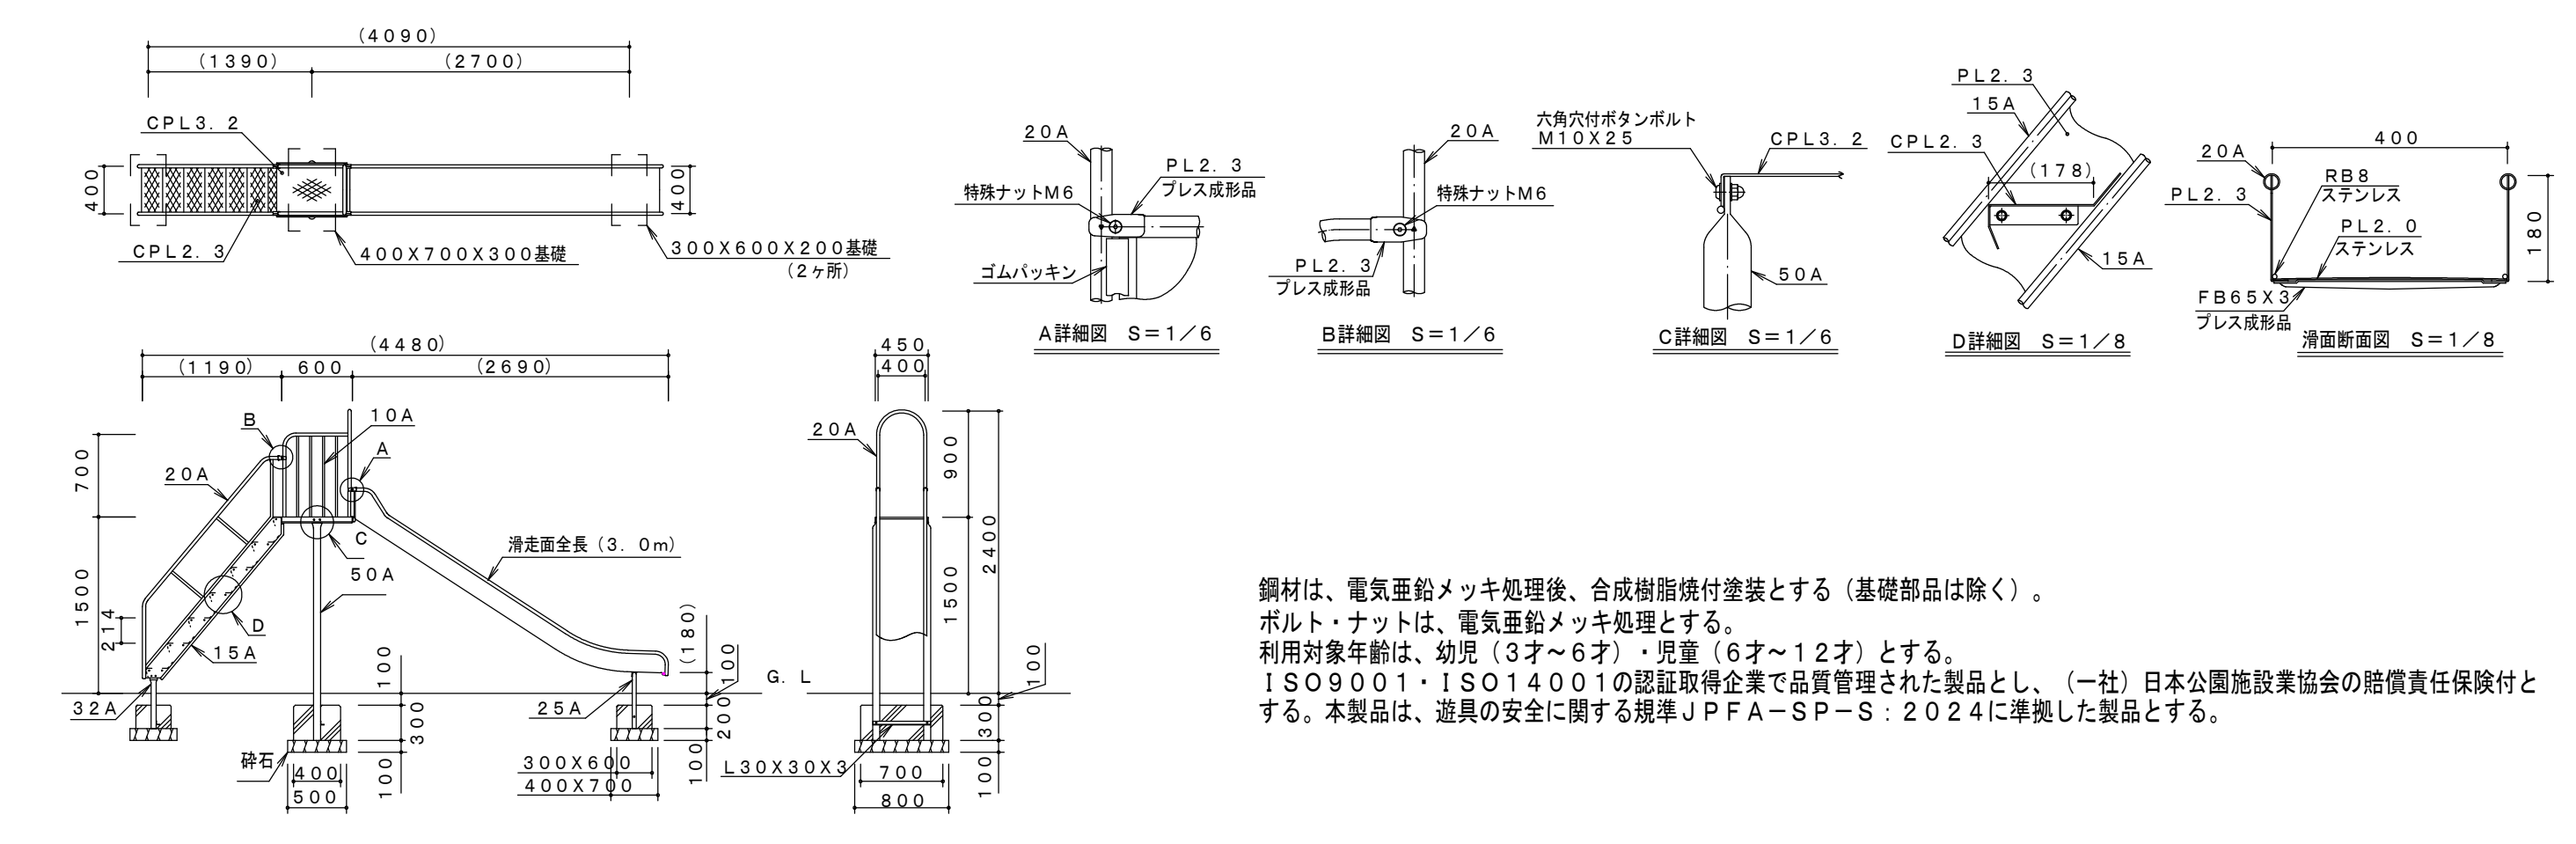


背伸ばしベンチ設置工
S=1:30

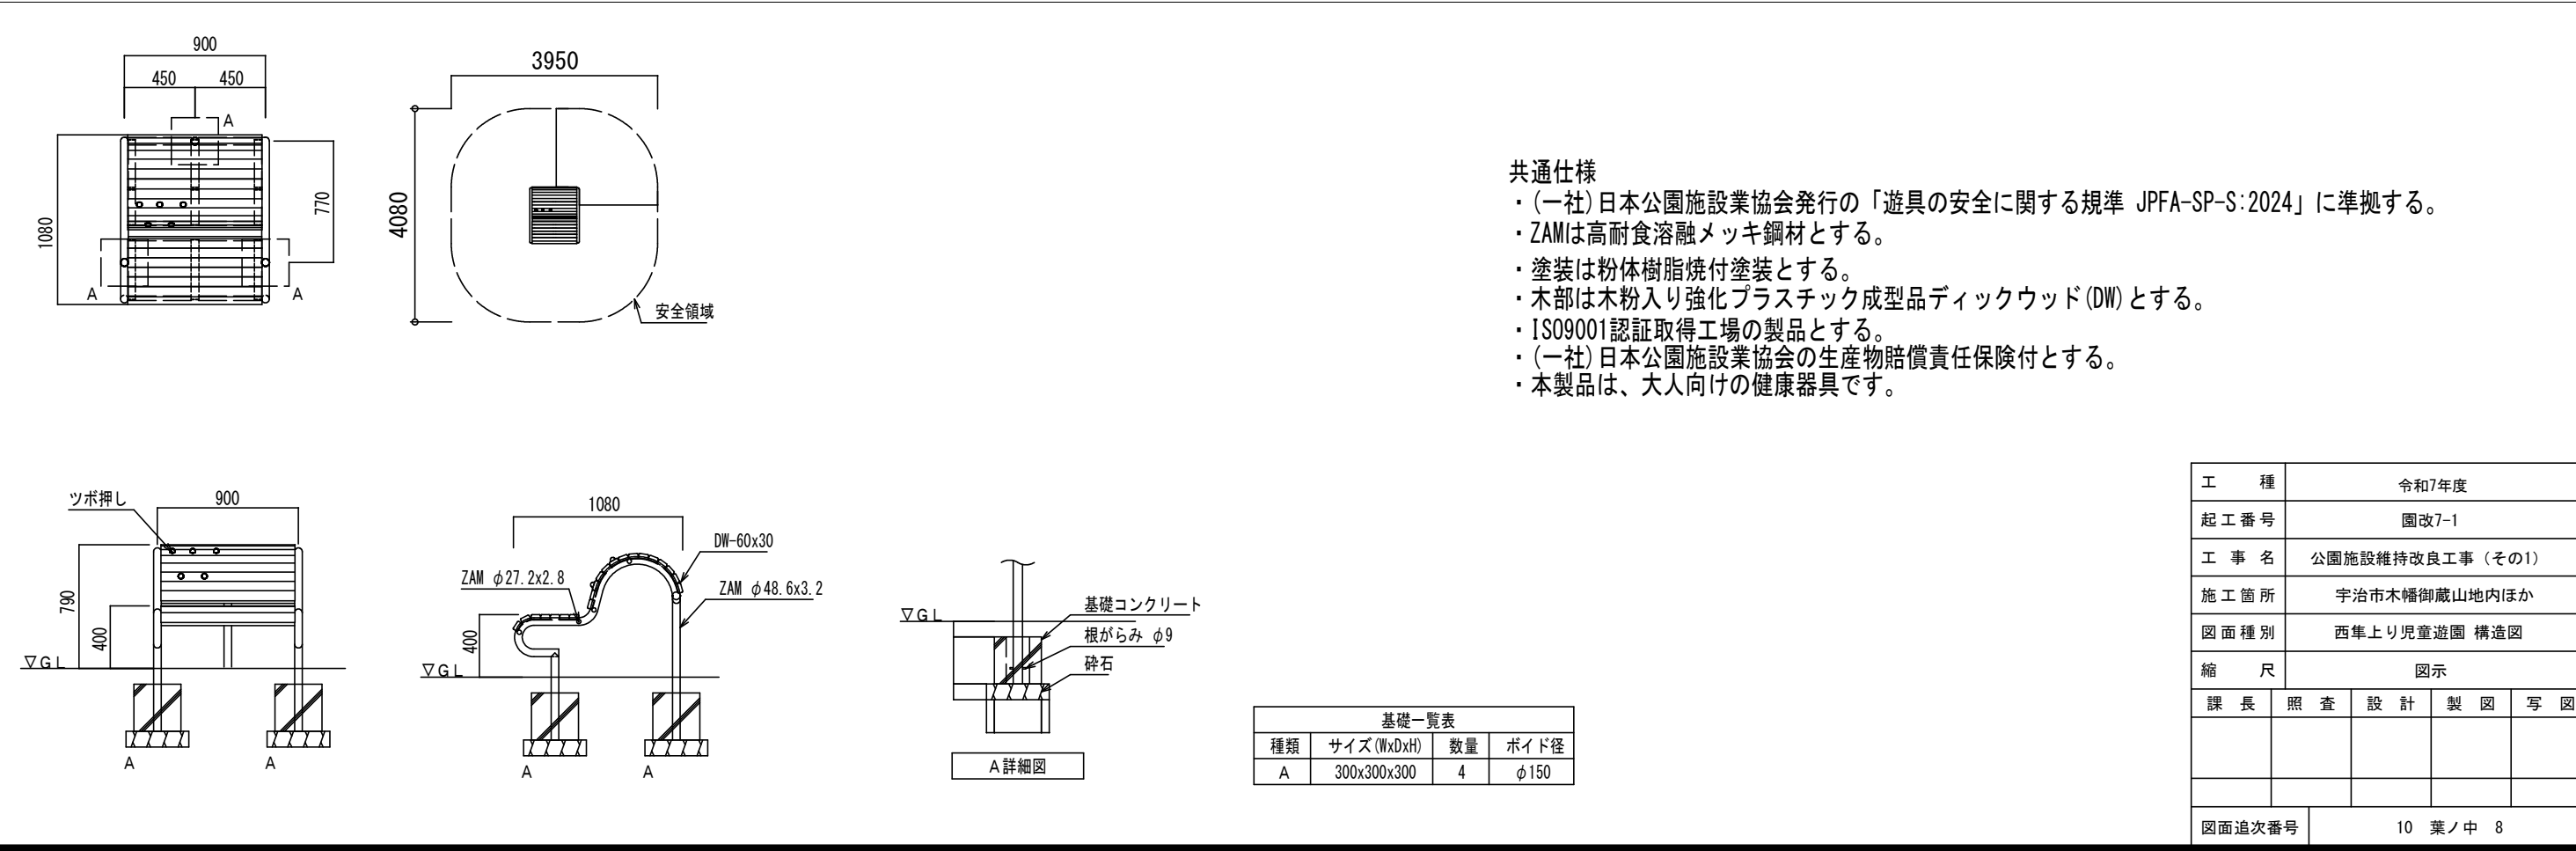

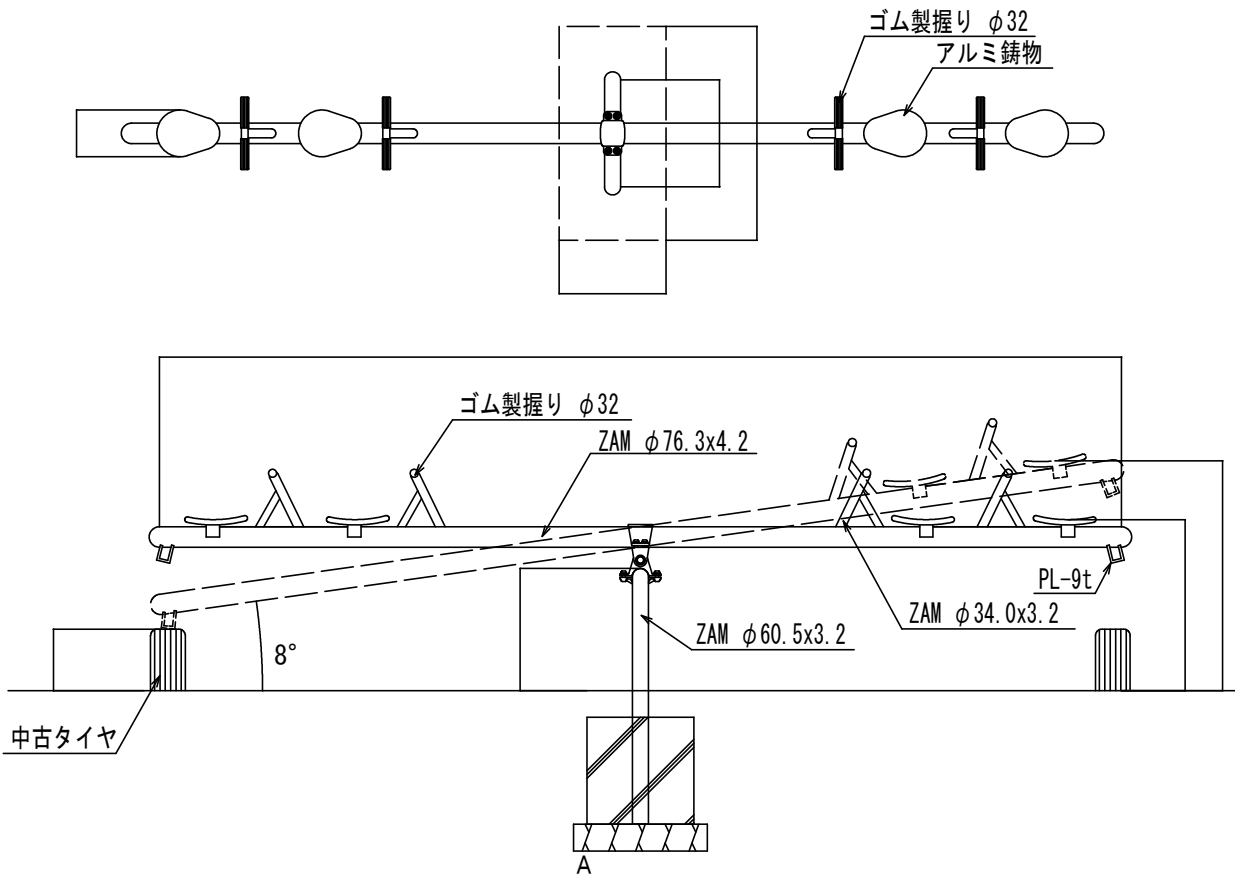


- 共通仕様
- ・(一社)日本公園施設業協会発行の「遊具の安全に関する規準 JPFA-SP-S:2024」に準拠する。
 - ・ZAMは高耐食溶融メッキ鋼材とする。
 - ・塗装は粉体樹脂焼付塗装とする。
 - ・ISO9001認証取得工場の製品とする。
 - ・(一社)日本公園施設業協会の生産物賠償責任保険付とする。
 - ・利用対象年齢は、6～12歳とする。

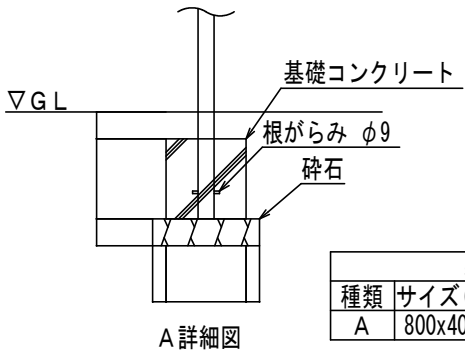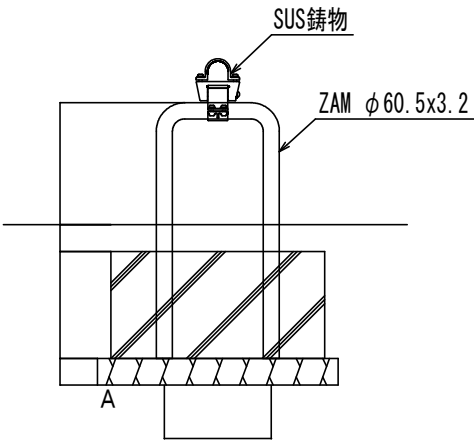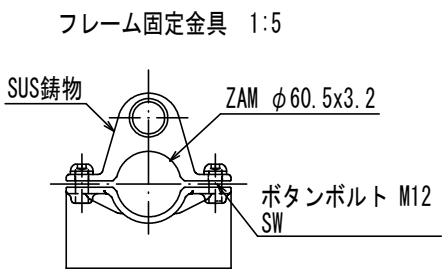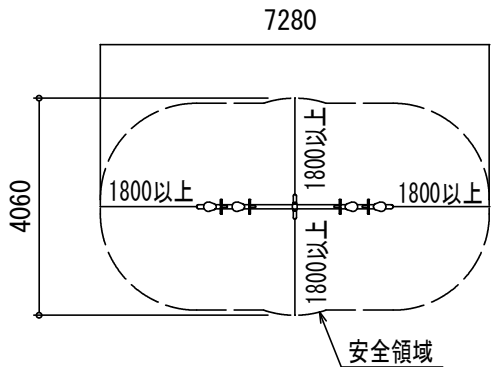

基礎一覧表			
種類	サイズ (WxDxH)	数量	ボイド径
A	800x400x400	1	-

工 種	令和7年度			
起工番号	園改7-1			
工 事 名	公園施設維持改良工事（その1）			
施工箇所	宇治市木幡御蔵山地区内ほか			
図面種別	西準上り児童遊園 構造図			
縮 尺	図示			
課 長	照 査	設 計	製 図	写 図
図面追次番号		10 葉ノ中 9		


滑り台人工芝設置工 S=1：10

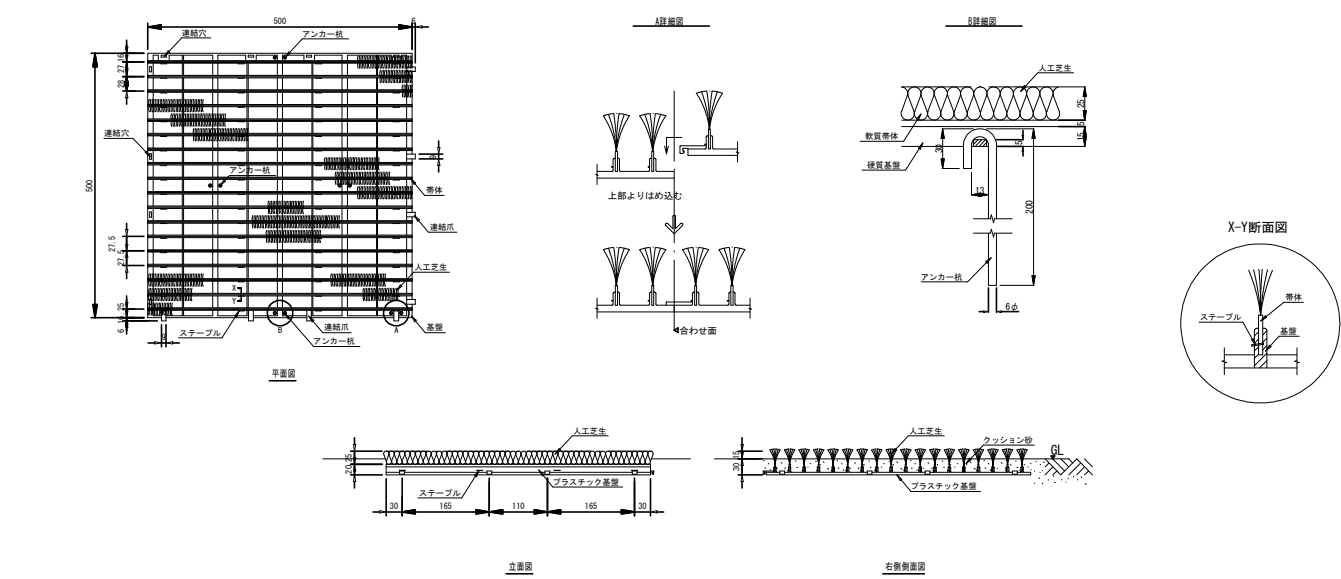

製品仕様	・1ピース・・・500x500x45H mm	・芝生葉片・・・ナイロン糸
	・パイル長・・・25mm	・帯 体・・・軟質ビニール(ウェルダ加工)
	・基盤と帯体の接合・・・接着及びステープル止め	・基 盤・・・硬質ABS樹脂
	・アンカーワイ・・・ 7. 5m2施工する場合アンカー使用本数82本 (ただし、敷設状況により多少変更する場合があります。)	

築山人工芝設置工 NON


改修(I)人工芝設置工 詳細図

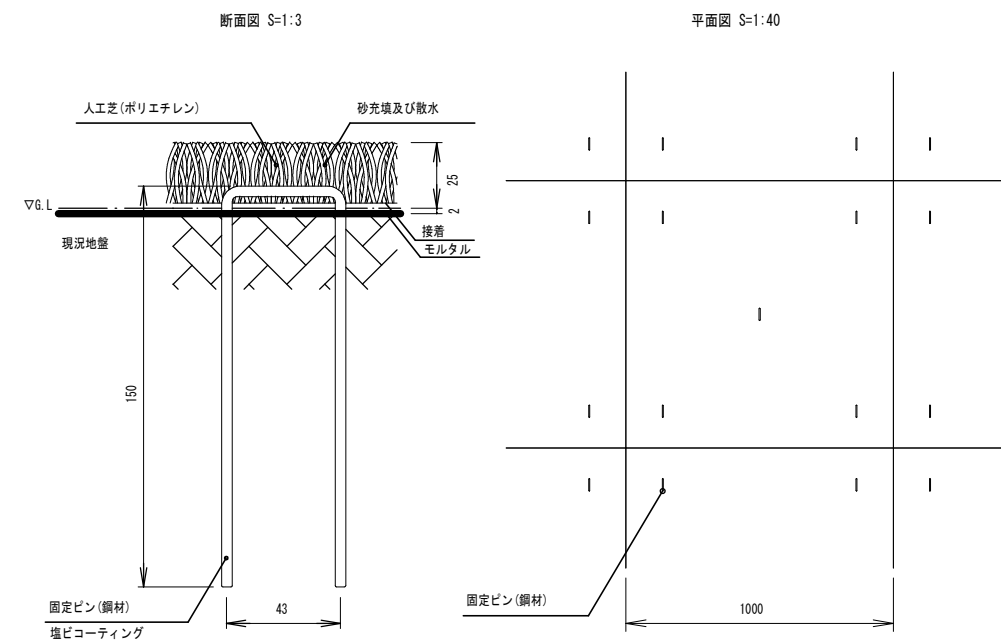

※使用する製品はロールタイプとする

材質 ポリエチレン樹脂（静電防止剤配合）・ポリエステル不織布とします。
厚み ML 25±1mm（パイル長 23±1mm）
重量 ML 約3.6kg/m²
ステープル 4φ43×150（5本/m²）
カラーはグリーン標準色とします。

真砂土舗装工-1 S=1：10

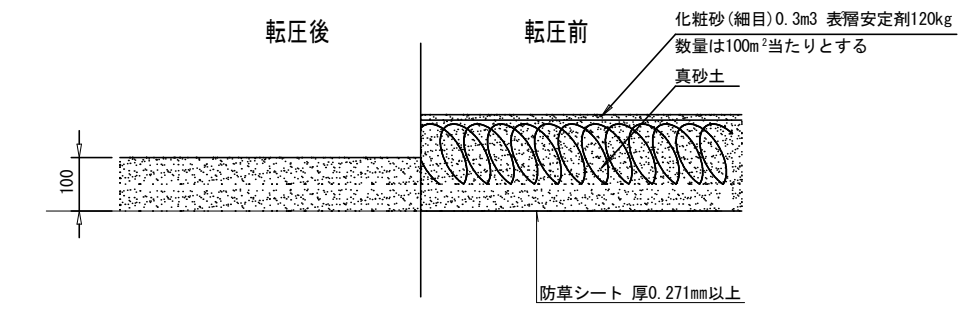

仕様
・砂、化粧砂は、きょう雑物等の含まないものとする。
・真砂土を標準とし、不純物を含まない均質なものとする。
・表層安定剤は、塩化マグネシウム又は、塩化カルシウムとする。
・防草シートは、ザバーン防草シート68B 同等品以上とする。
また、シートは10cmラップさせて、敷くものとする。
・不陸整正（補足材RC-30 t=10cm）は行うこと。

工 種	令和7年度				
起 工 番 号	園改7-1				
工 事 名	公園施設維持改良工事（その1）				
施 工 箇 所	宇治市木幡御蔵山地下内ほか				
図 面 種 別	構造図				
縮 尺	図示				
課 長	照 査	設 計	製 図	写 図	
図面追次番号		10 葉ノ中 10			