


平面図 S=1/500

位置図

【菟道159号線工区】
工事延長 L=96m




S=1:500

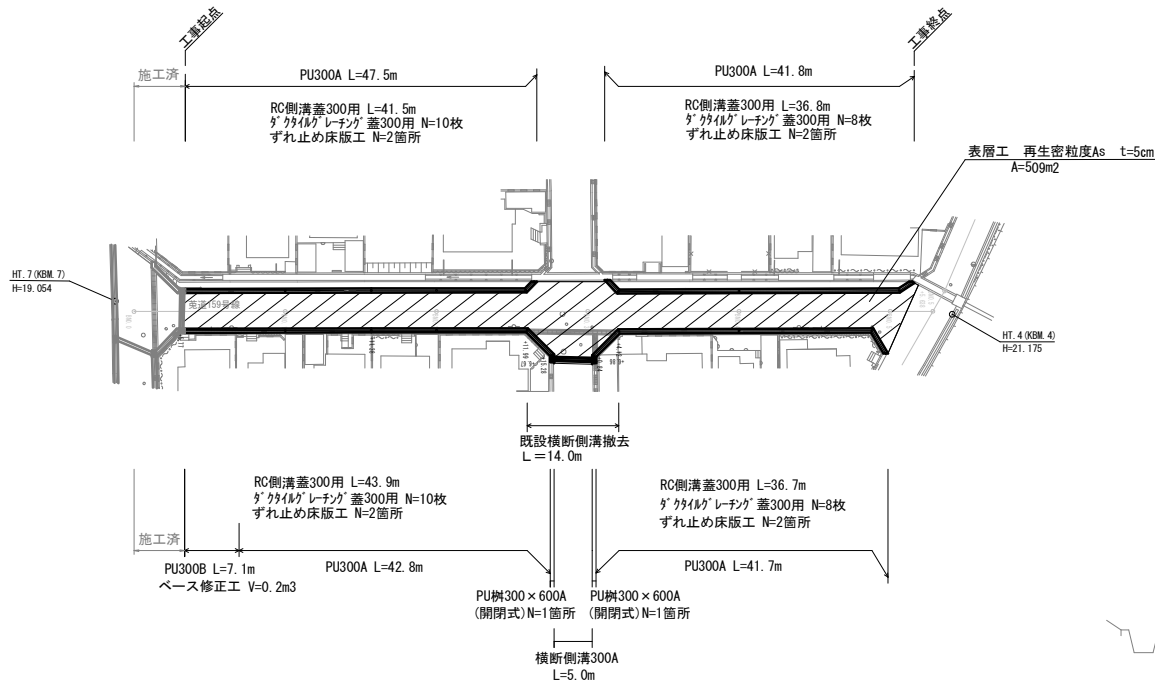

標準断面図


BNO. 2
GH=19.63

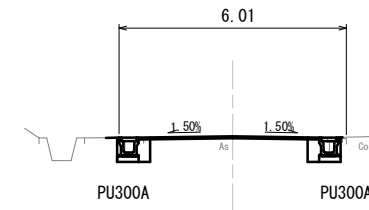


【菟道147号線工区】
工事延長 L=5m



S=1:500

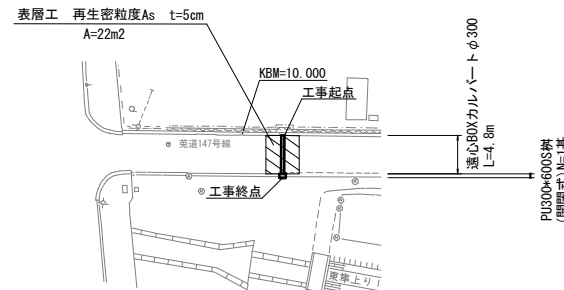


縦断面図 菟道147号線工区

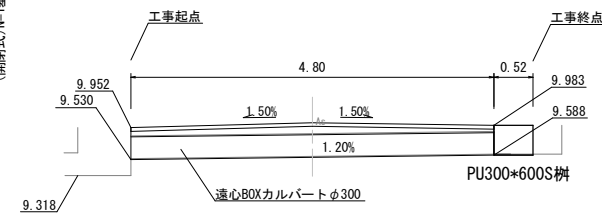

年度	令和7年度
工事番号	道維7-8
工事名	菟道159号線ほか道路維持修繕工事
施工箇所	宇治市菟道荒横 地内ほか
図面種類	平面図
縮尺	図示
図面番号	1


側溝PU300A

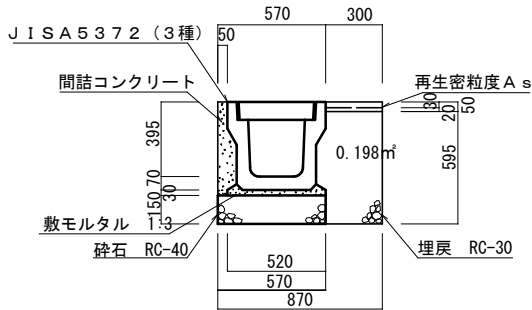

数量表 10m当たり	
PU型側溝（3種）	5.0 本
基礎材（砕石 RC-40）	0.9 m ³
敷モルタル（1:3）	0.2 m ³
間詰コンクリート	0.4 m ³
埋戻（RC-30）	2.0 m ³

参 考 重 量 (Kg)	
本 体 (L=2.0m)	419
蓋 (412*500*95)	45
ダクトイルグレーチング (モミジ市章入り細目)	23.5


側溝PU300E

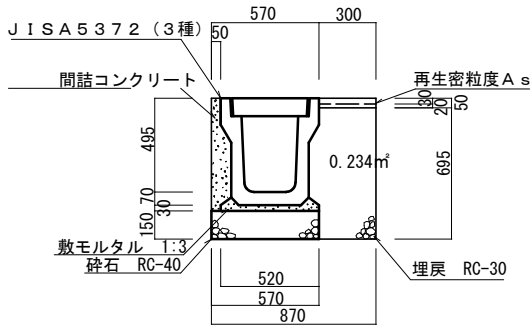

数量表 1 Om当たり	
PU型側溝 (3種)	5.0 本
基礎材(碎石 RC-40)	0.9 m3
敷モルタル(1:3)	0.2 m3
間詰コンクリート	0.5 m3
埋戻 (RC-30)	2.3 m3

参 考 重 量 (Kg)	
本 体 (L=2.0m)	471
蓋(412*500*95)	45
ダクトイルグレーチング (モミジ市章入り細目)	23.5

横断側溝 PUG 300A

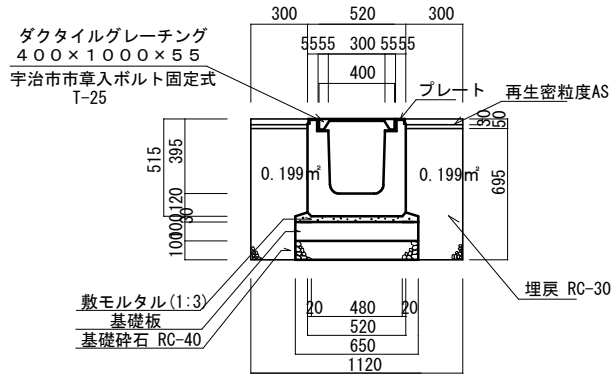


横断側溝	10.0 本
基礎材(砕石 RC-40)	0.7 m3
基礎板	5.0 枚
敷き砂(1:3)	0.2 m3
埋戻 (RC-30)	4.0 m3

参 考 重 量 (Kg)	
本 体 (L=1.0m)	396
ダクトイルグレーチング	30

(モミジ市章入り細目)

PU 櫛 (長方形)

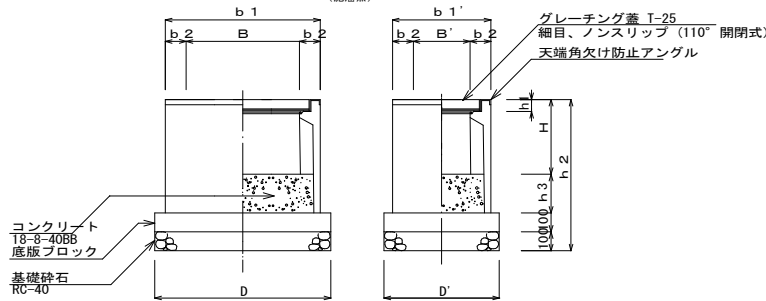


寸法表・使用材料数量表

規格	B	B'	H	b1	b1'	h2	h3	D	D'	重量 kg	数量: 1.0個当たりの				
											基本材 RC-408	基礎材 RC-40			
250×500A	300	250	440	710	460	105	55	650	110	810	560	139	0.3	10.0	4.5
250×500B	300	250	440	710	460	105	55	700	110	810	560	159	0.3	10.0	5.5
250×500C	300	250	440	710	460	105	55	800	110	810	560	199	0.3	10.0	6.5
300×600A	300	300	395	820	520	110	60	700	105	930	620	117	0.3	10.0	4.7
300×600B	300	300	395	820	520	110	60	800	105	930	620	205	0.3	10.0	5.7
300×600C	300	300	395	820	520	110	60	900	105	930	620	234	0.3	10.0	6.6
300×600D	300	300	395	820	520	110	60	1000	105	930	620	262	0.3	10.0	7.5
400×600A	400	400	810	820	630	110	75	1110	100	930	710	281	0.4	10.0	6.6
400×600B	400	400	810	820	630	110	75	1210	100	930	710	359	0.4	10.0	7.6
400×600C	400	400	810	820	630	110	75	1310	100	930	710	387	0.4	10.0	8.6

年 度	令和7年度
工 事 番 号	道維7-8
工 事 名	莒道159号線ほか道路維持修繕工事
施 工 箇 所	宇治市莒道荒隈 地内ほか
図 面 種 類	構 造 図 1
縮 尺	1 : 2 0
図 面 番 号	2


構造図(2)

落ちふた式U形側溝3種 取り合い部(間詰コン有) 参考図 みぞ幅300の場合

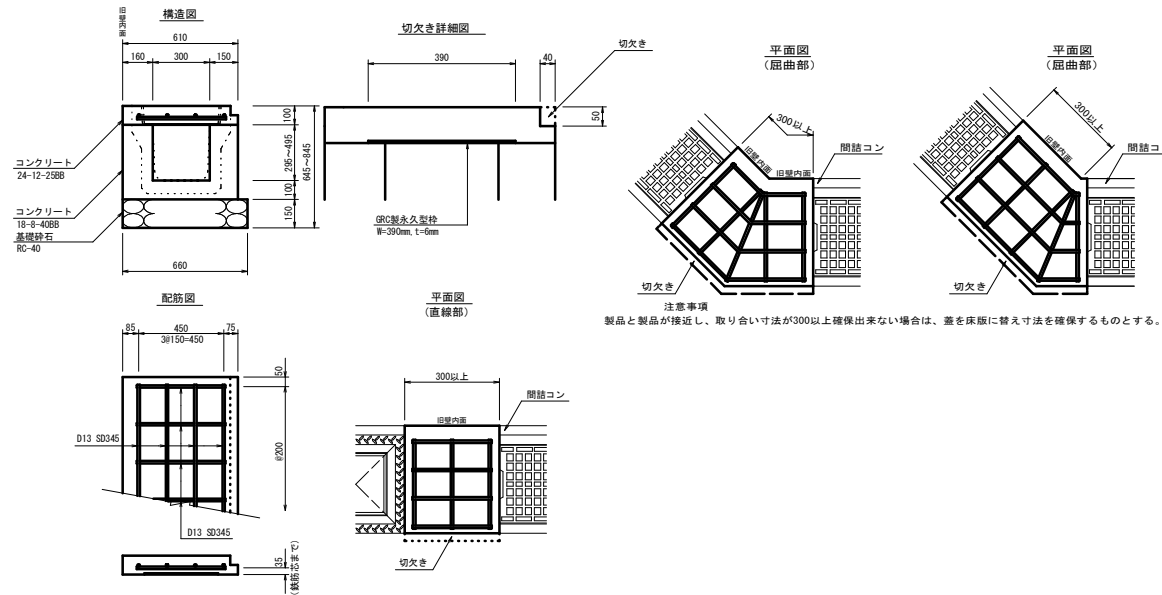


注意事項
製品と製品が接近し、取り合い寸法が300以上確保出来ない場合は、蓋を床版に替える寸法を確保するものとする。

遠心B〇Xカルバート Φ300
(莞道147号線工区)

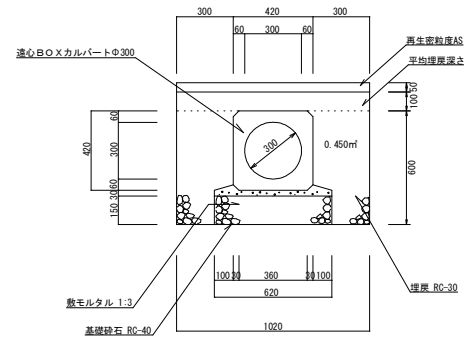


数量表	10m当たり	参考重量 (kg)
B〇Xカルバート	4.2本	本体 (L=2.4m) 610kg
敷モルタル (1:3)	0.2m ³	
基礎砕石 RC-40	5.1m ³	


両手掛設置(参考図)

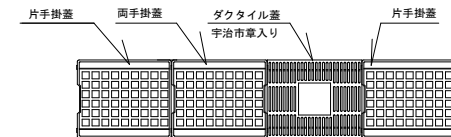

ずれ止め床版工 300

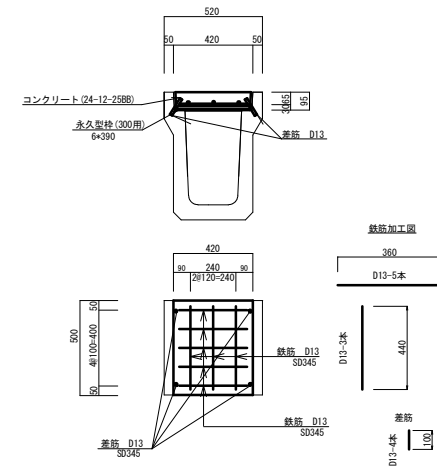


年 度	令和7年度
工事番号	道維7-8
工事名	莞道159号線ほか道路維持修繕工事
施工箇所	宇治市莞道荒横 地内ほか
図面種類	構造図 2
縮 尺	1 : 20
図面番号	3

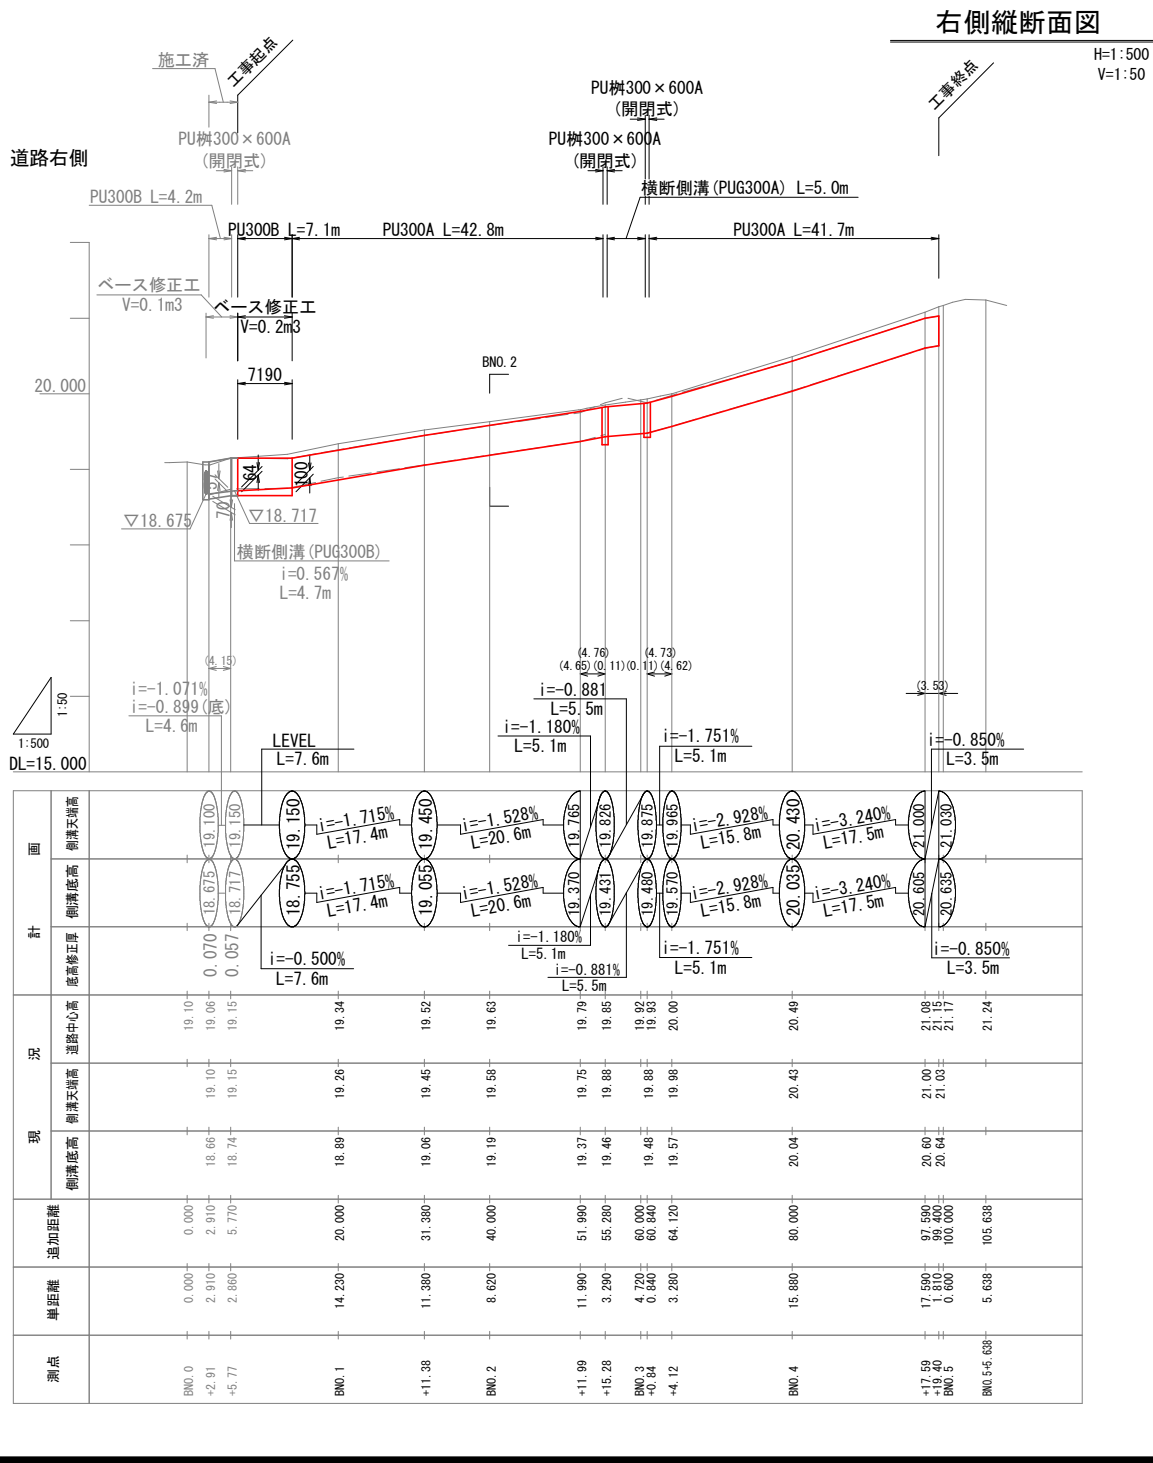

凡 例	
	道路計画中心高
	側溝計画高
	道路現況中心高
	側溝現況高

年 度	令和7年度
工事番号	道維7-8
工 事 名	菟道159号線ほか道路維持修繕工事
施工箇所	宇治市菟道荒模 地内ほか
図面種類	縦 断 面 図 1
縮 尺	図 示
図面番号	参考図1

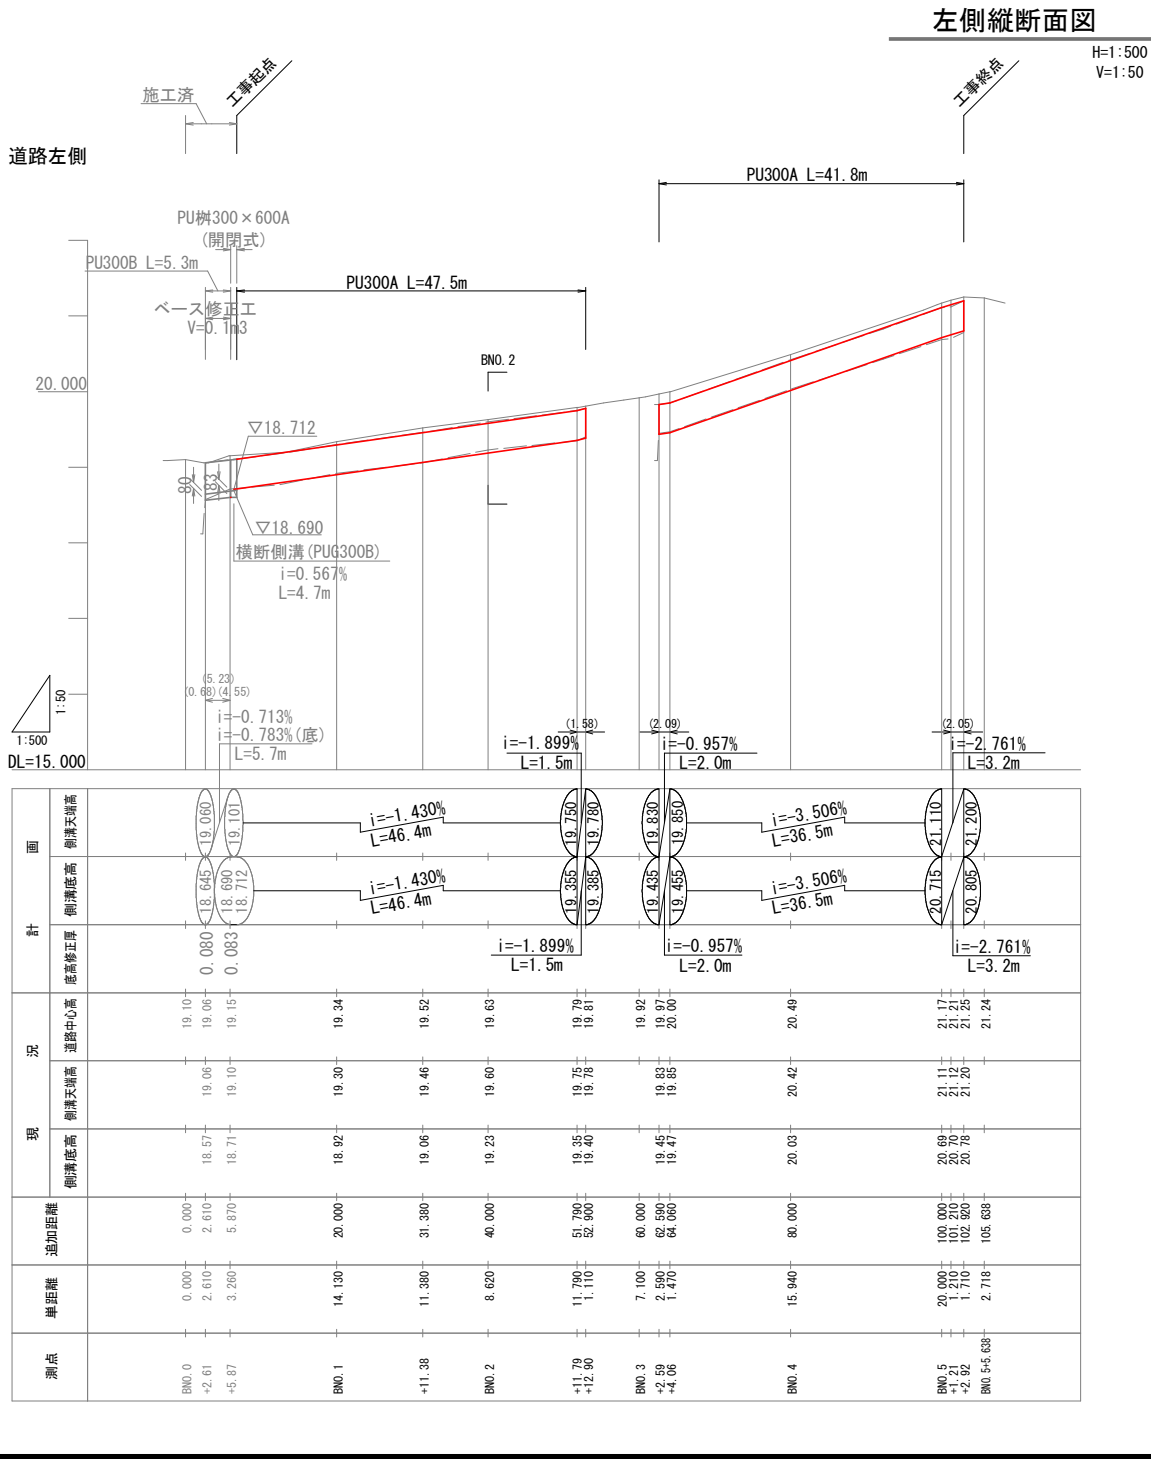

凡 例	
	道路計画中心高
	側溝計画高
	道路現況中心高
	側溝現況高

年 度	令和7年度
工事番号	道維7-8
工 事 名	菟道159号線ほか道路維持修繕工事
施工箇所	宇治市菟道荒横 地内ほか
図面種類	縦 断 面 図 2
縮 尺	図 示
図面番号	参考図2