


平面図 S=1:500

工事延長 L=98m

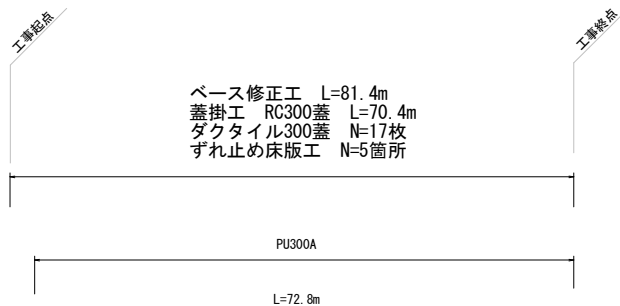


【伊勢田町19号線工区】



表層工 再生密粒度As t=5cm A=441.6m²

PU300B L=8.6m

KBM=10.000

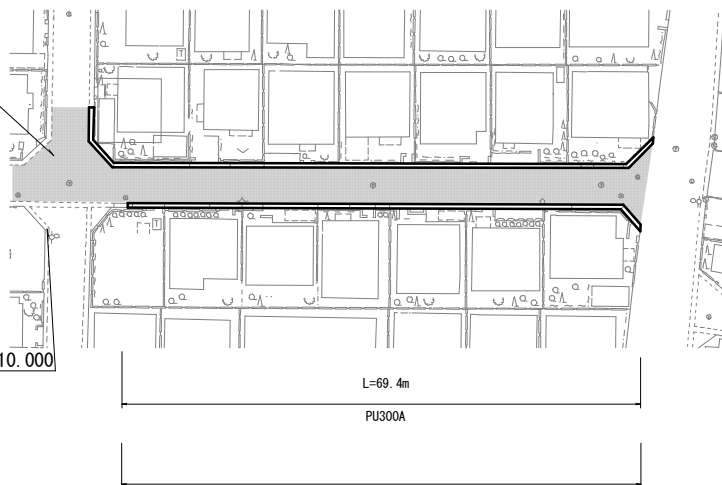

ベース修正工 L=69.4m
蓋掛工 RC300蓋 L=60.4m
ダクタイトイル300蓋 N=14枚
ずれ止め床版工 N=4箇所

【伊勢田町48号線工区】

地先境界ブロックE L=13.0m




KBM=10.000

表層工 再生密粒度As t=5cm A=24.8m²
基層工 再生粗粒度As t=5cm A=24.8m²


【伊勢田町48号線工区】

標準横断面図 S=1:20

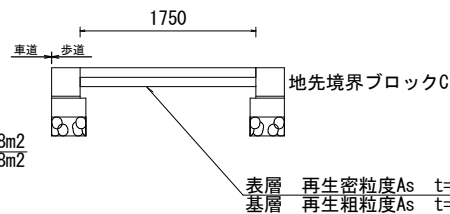


表層 再生密粒度As t=5cm
基層 再生粗粒度As t=5cm

位置図

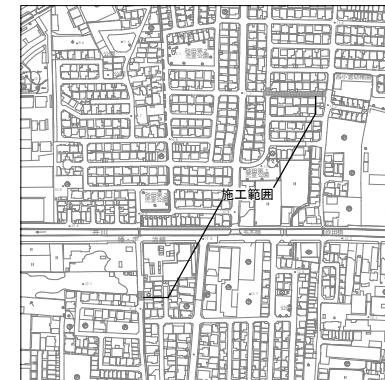

【伊勢田町19号線工区】

標準横断面図 S=1:50

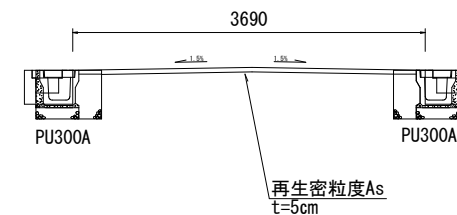


再生密粒度As
t=5cm

年 度	令和7年度
工 事 番 号	道維7-11
工 事 名	伊勢田町19号線ほか道路維持修繕工事
施 工 箇 所	宇治市伊勢田町砂田 地内
図 面 種 類	平面図・位置図・標準横断面図
縮 尺	図 示
図 面 番 号	1

構造図 (1) S=1:20


側溝 300A

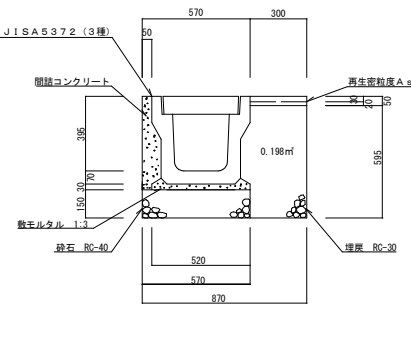

数量表 10 m 当たり	
PU型側溝 (3種)	5.0本
基礎材 (砕石 RC-40)	0.9m3
敷砂利(1:3)	0.2 m3
間詰コンクリート	0.4m3
埋戻 (RC-30)	2.0m3

参 考 重 量 (Kg)	
本 体 (L=2.0m)	419
蓋 (412*500*95)	45
ダクトイグレーチング (モミジ市草入り細目)	23.5


側溝 300B

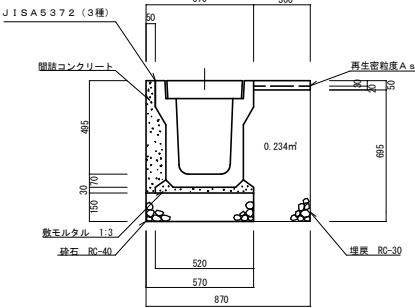


数 量 表	1 0 m 当 たり
PU型側溝 (3種)	5.0 本
基礎材 (砕石 RC-40)	0.9m3
敷砂利(1:3)	0.2 m3
間詰コンクリート	0.5 m3
埋戻 (RC-30)	2.3m3

参 考 重 量 (Kg)	
本 体 (L=2.0m)	471
蓋 (412×500×95)	45
ダクト・グレーディング (モミジ市草入り細目)	23.5

ずれ止め床版工300

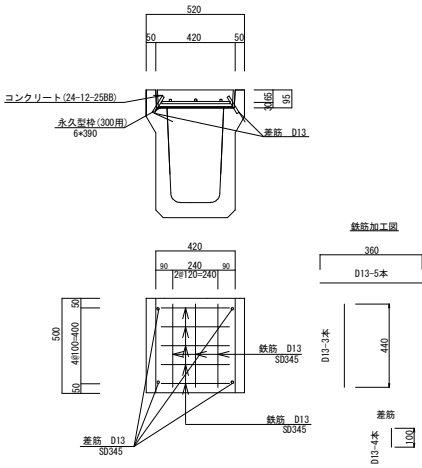


地先境界工

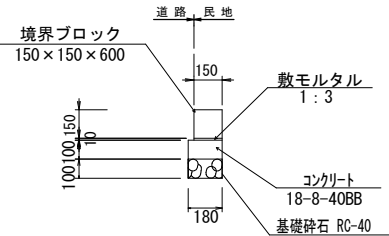


材料表

生コンクリート (m ³)	型枠 (m ²)	モルタル (m ³)	基礎砕石 (m ²)	ブロック (個)	摘要
18-8-40BB	小型構造物 (I)	敷均し用 1:3	RC-40		
0.180	2.0	0.015	1.800	16.5	地先境界ブロック C種 (JIS A 5371) を使用


落ちふた式U形側溝3種 取り合い部 (間詰コン有) 参考図 みぞ幅300の場合

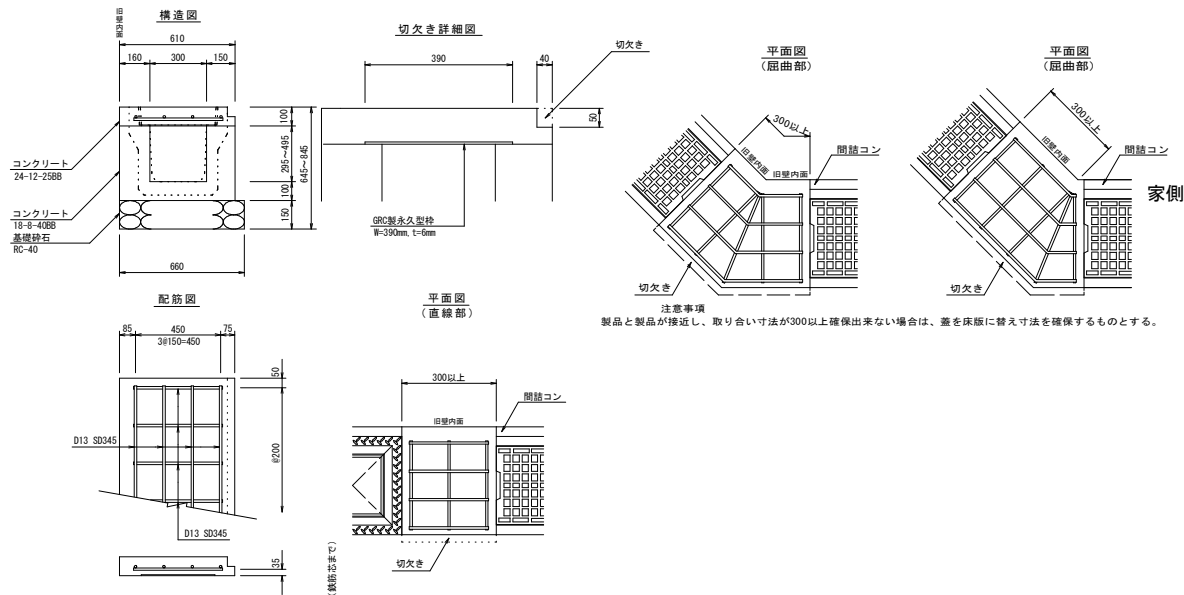

両手掛設置 (参考図)

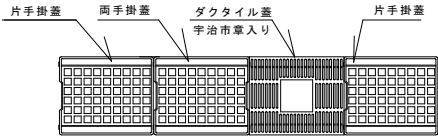

標準ベース修正工

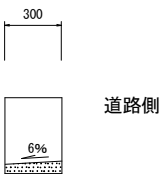

年度	令和7年度
工事番号	道維7-11
工事名	伊勢田町19号線ほか道路維持修繕工事
施工箇所	宇治市伊勢田町砂田 地内
図面種類	構造図 (1)
縮尺	図示
図面番号	2

12.000

伊勢田町19号線 左側縦断面図

(参考図)

PU300B L=8.6m

PU300A L=72.8m

ベース修正工 V=0.467m3

凡例

- 計画高さ
- 現況高さ
- 道路センター高さ


1:200

測点番号	単距	距離追加距離	現況		計画		断面図
			左側端	道路センター	左側端	道路センター	
No.0	0.00	0.00	9.638	9.978	9.638	9.999	
No.0+1.0	1.00	1.00	9.660	9.990	9.660	10.006	
No.0+5.45	4.45	4.45	9.710	10.030	9.660	10.056	
No.0+10.9	5.45	5.45	9.707	10.027	9.660	10.058	
No.0+11.15	5.35	11.15				10.057	
No.0+16.8	5.65	16.80	9.739	9.999	9.660	10.012	
No.0+19.05	2.25	19.05	9.730	9.960	9.660	9.984	
No.1	0.95	20.00	9.724	9.934	9.663	9.975	
No.1+5.1	5.10	25.10	9.746	9.896	9.668	9.959	
No.1+12.8	7.70	32.80	9.746	9.926	9.676	10.032	
No.1+17.2	4.40	37.20	9.779	9.999	9.709	10.105	
No.2	2.80	40.00	9.777	10.057	9.730	10.145	
No.2+12.8	12.80	52.80	9.876	10.166	9.826	10.238	
No.2+14.55	1.75	54.55	9.877	10.167	9.839	10.240	
No.3	5.45	60.00	9.870	10.160	9.880	10.242	
No.3+4.55	4.55	64.55	9.916	10.196	9.914	10.265	
No.4	15.45	80.00	10.143	10.433	10.146	10.505	
No.4+2.2	2.20	82.20	10.149	10.429	10.170	10.521	
No.4+4.85	2.65	84.85	10.129	10.419	10.219	10.531	
No.4+5.25	0.40	85.25	10.200	10.420	10.225	10.531	
No.4+7.8①	2.55	87.80	10.404	10.427	10.263	10.549	
No.4+7.8②			10.514	10.514	10.263	10.549	

年 度	令和7年度
工 事 番 号	道維7-11
工 事 名	伊勢田町19号線ほか道路維持修繕工事
施 工 箇 所	宇治市伊勢田町砂田 地内
図 面 種 類	左側縦断面図
縮 尺	図 示
図 面 番 号	参考1

伊勢田町19号線 右側縦断面図

(参考図)

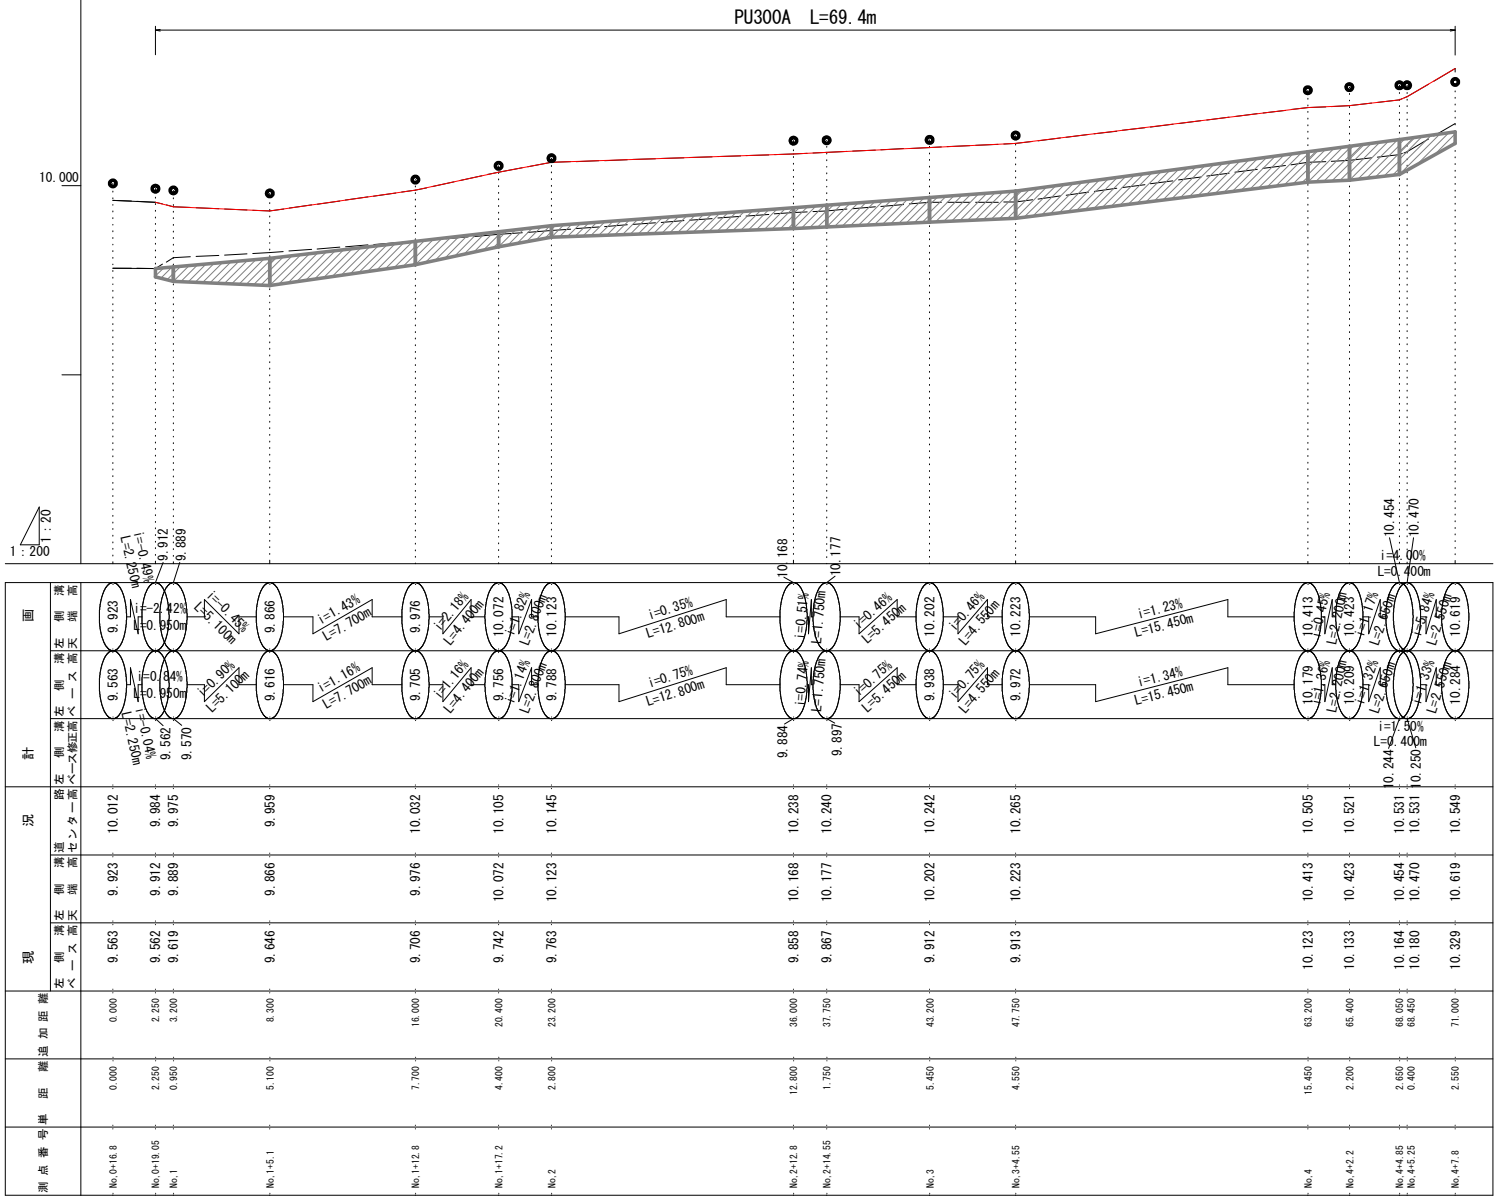

ベース修正工 V=0.521m3

凡例

- 計画高さ
- 現況高さ
- 道路センター高さ

年 度	令和7年度
工 事 番 号	道維7-11
工 事 名	伊勢田町19号線ほか道路維持修繕工事
施 工 箇 所	宇治市伊勢田町砂田 地内
図 面 種 類	右側縦断面図
縮 尺	図 示
図 面 番 号	参考2

伊勢田町48号線 左側縦断面図


(参考図)

1:50

地先境界ブロックC種 L=13.0m

凡例

- 計画高さ
- 現況高さ

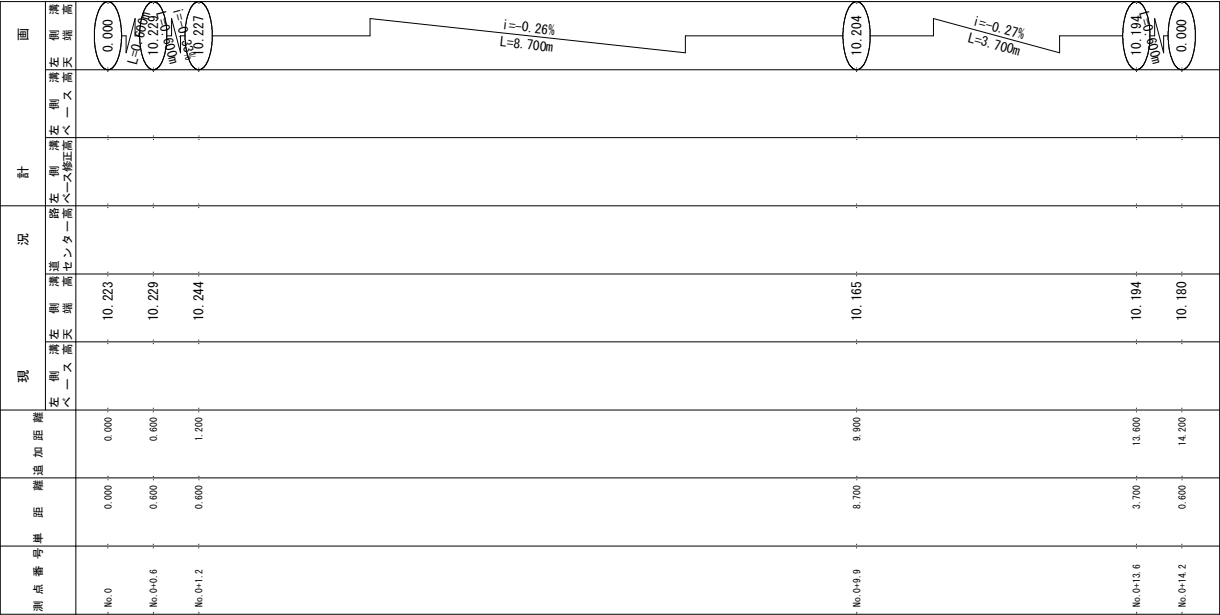

年 度	令和7年度
工 事 番 号	道維7-11
工 事 名	伊勢田町19号線ほか道路維持修繕工事
施 工 箇 所	宇治市伊勢田町中ノ田 地内
図 面 種 類	左側縦断面図
縮 尺	図 示
図 面 番 号	参考3