


位置図



平面図 S=1/500


神明63号線工区

工事延長 L=114m

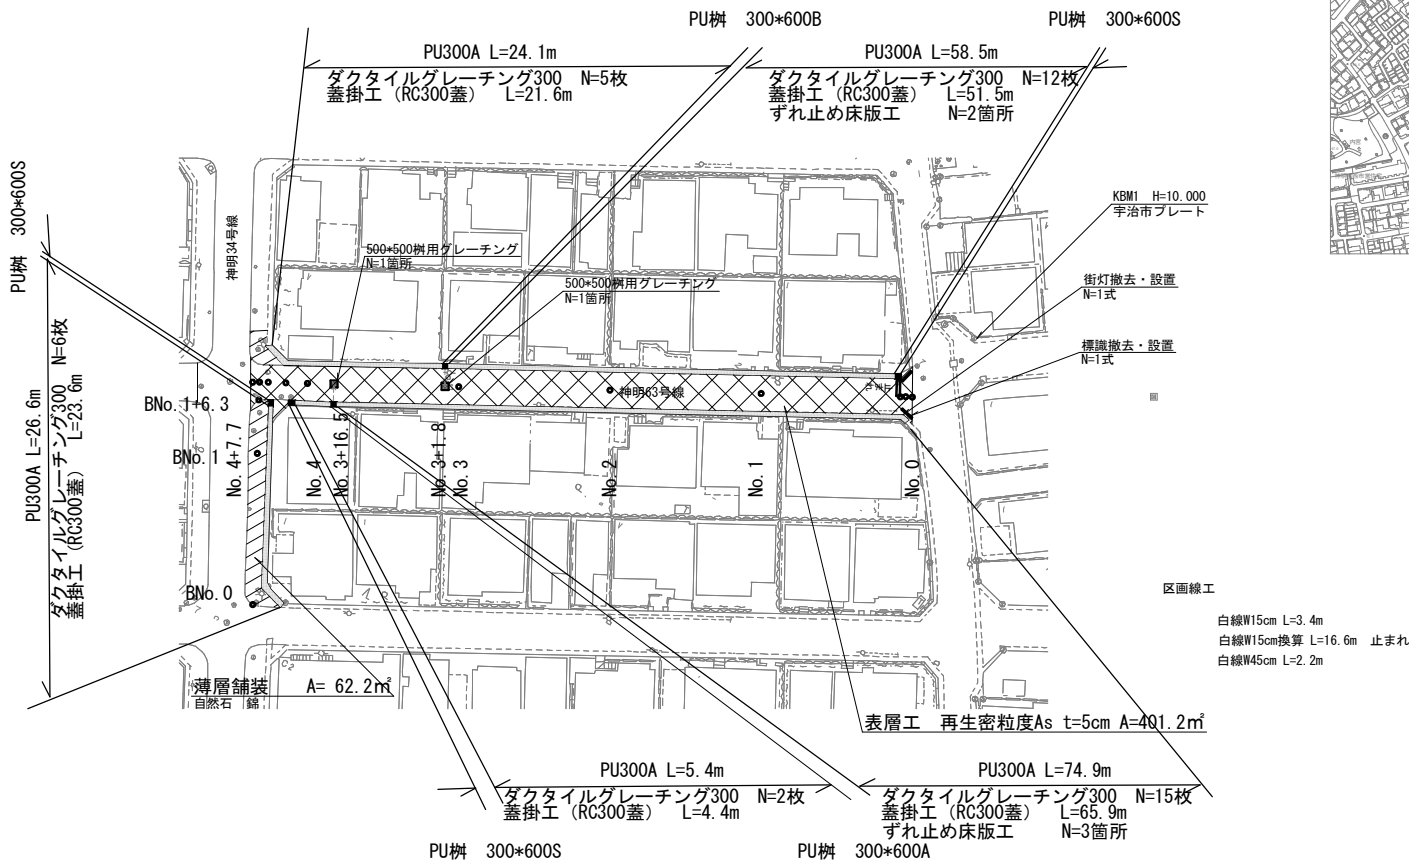


標準横断面図 S=1/50

(No. 1)

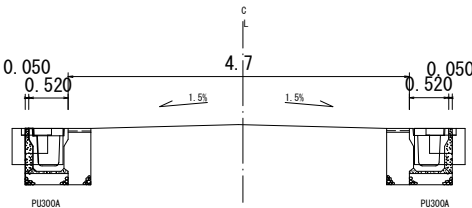


薄層舗装工詳細図 S=1:50

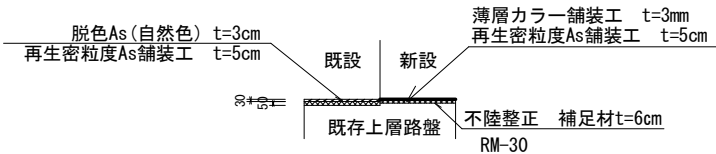

年 度	令和7年度
工 事 番 号	道維7-12
工 事 名	神明63号線ほか道路維持修繕工事
施 工 箇 所	宇治市神明宮東 地内
図 面 種 類	位置図・平面図・標準横断面図
縮 尺	図 示
図 面 番 号	1

構造図 (1)

側溝 300A

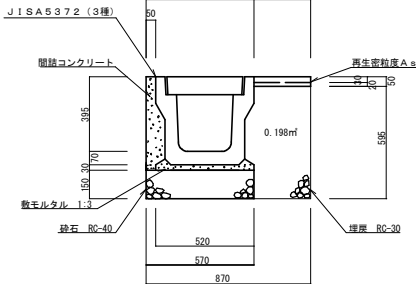


数量表 10 m当たり	
PU型側溝 (3種)	5.0本
基礎材 (砕石 RC-40)	0.9m ³
敷き砂 (1:3)	0.2 m ³
間詰コンクリート	0.4m ³
埋戻 (RC-30)	2.0m ³

参 考 重 量 (Kg)	
本 体 (L=2.0m)	419
蓋 (412*500*95)	45
ダクトイルグレーチング (モミジ市草入り編目)	23.5

P U 枋 (300*600)


(泥溜無)

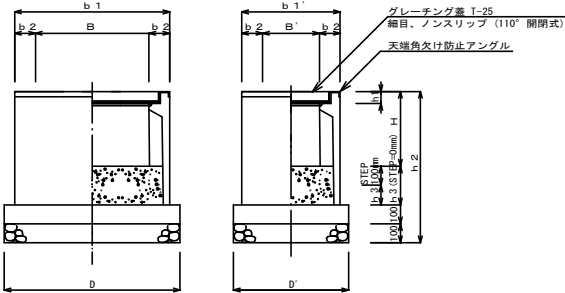


寸法表・使用材料数量:

標準：1.0 欄単位																		
規格	B	B'	H STEP	H STEP	b1	b1'	b1	h1	h2	h3 STEP	h3 STEP	D	D'	重量 kg (ステップ)	ネジ/ナット (ステップ)	取付 穴の間隔	基礎材 寸法	
250×500S	500	250	240	240	710	460	105	55	650	110	210	330	600	139	0.2	10	5.0	
250×500L	500	250	240	240	710	460	105	55	750	110	210	330	600	139	0.2	10	5.0	
300×600S	600	300	295	295	820	520	110	61	700	105	205	330	600	177	0.3	10	5.6	
300×600L	600	300	295	295	820	520	110	61	800	105	205	330	600	205	0.3	0.6	10	5.6
300×600B	600	300	295	295	820	520	110	61	900	105	205	330	600	224	0.3	0.6	10	5.6
300×600B	600	300	295	295	820	520	110	61	1000	105	205	330	600	262	0.3	0.6	10	5.6


500*500柵用グレーチング

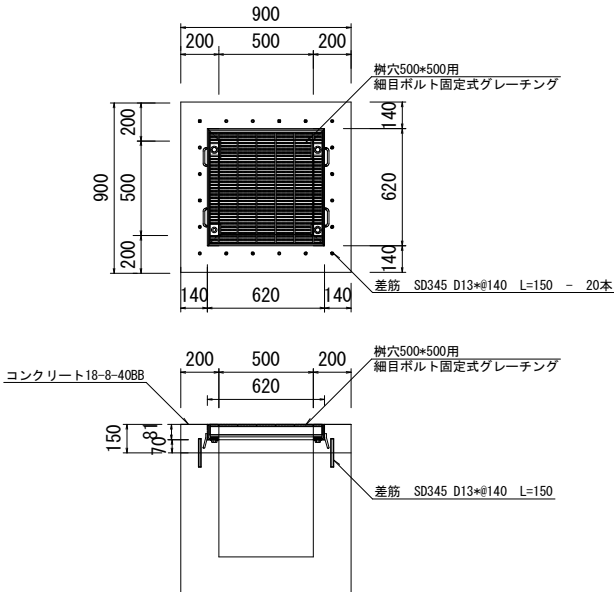


落ちふた式U形側溝3種 取り合い部（間詰コン有）参考図 みぞ幅300の場合

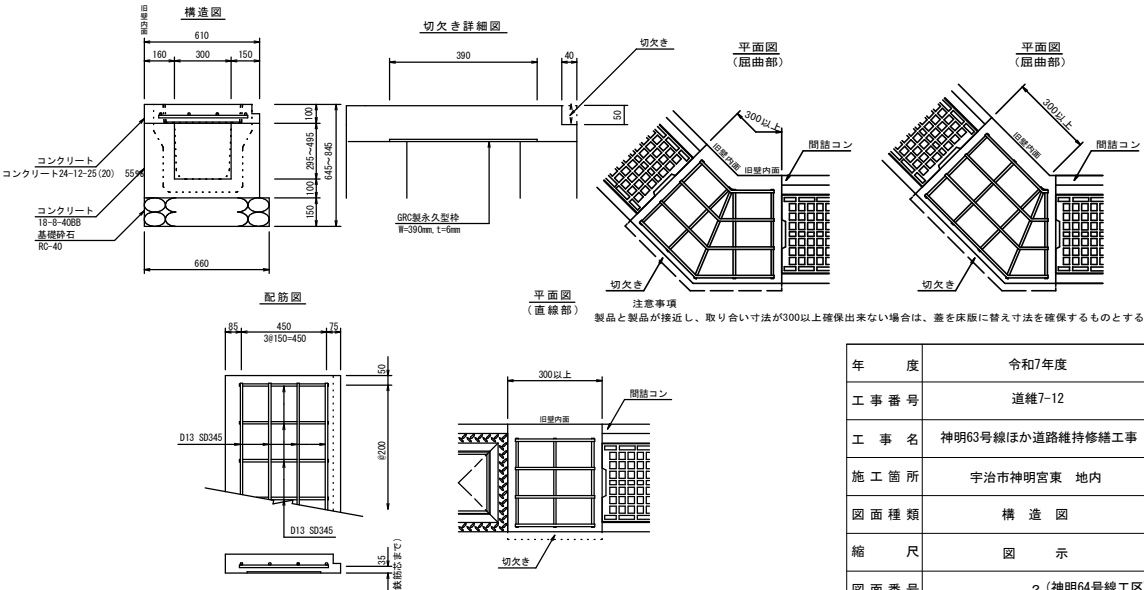


両手掛設置（参考図）

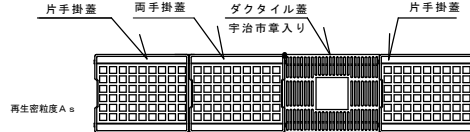

ずれ止め床版工

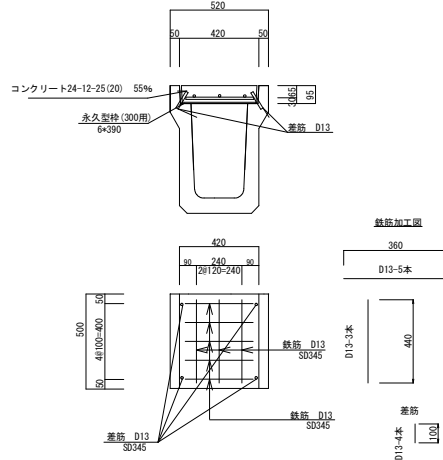

年 度	令和7年度
工 事 番 号	道維7-12
工 事 名	神明63号線ほか道路維持修繕工事
施 工 箇 所	宇治市神明宮東 地内
図 面 種 類	構 造 図
縮 尺	図 示
図 面 番 号	2 (神明64号線工区)

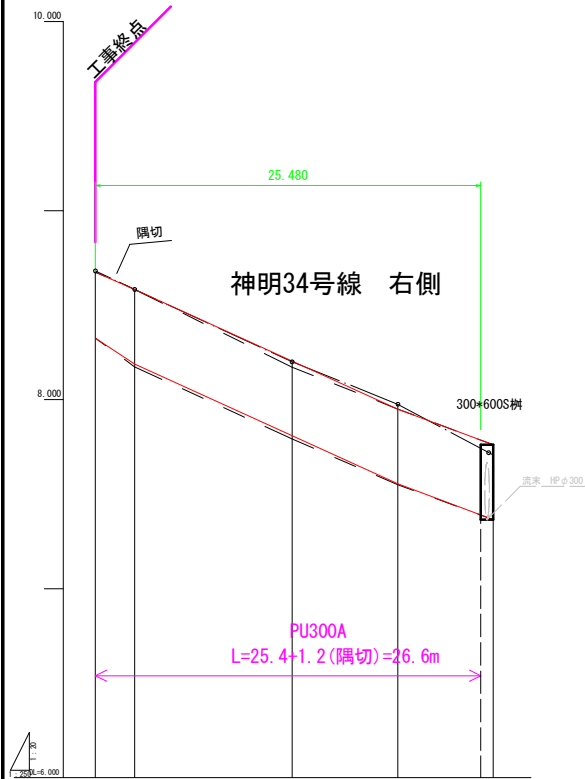

測点番号	断面位置	断面図			断面位置	断面図			断面位置	断面図			断面位置	断面図			断面位置	断面図		
		計画高さ	現況高さ	道路センター高さ		計画高さ	現況高さ	道路センター高さ		計画高さ	現況高さ	道路センター高さ		計画高さ	現況高さ	道路センター高さ		計画高さ	現況高さ	道路センター高さ
BNo. 0	0.000	8.325	8.675	8.681	0.000	8.325	8.675	8.681	0.000	8.325	8.675	8.681	0.000	8.325	8.675	8.681	0.000	8.325	8.675	8.681
BNo. 0+2.5	2.600	8.173	8.583	8.593	2.600	8.173	8.583	8.593	2.600	8.173	8.583	8.593	2.600	8.173	8.583	8.593	2.600	8.173	8.583	8.593
BNo. 0+13.0	10.400	7.792	8.172	8.200	13.000	7.792	8.172	8.200	13.000	7.792	8.172	8.200	13.000	7.792	8.172	8.200	13.000	7.792	8.172	8.200
BNo. 1	7.000	7.550	7.950	7.975	20.000	7.550	7.950	7.975	20.000	7.550	7.950	7.975	20.000	7.550	7.950	7.975	20.000	7.550	7.950	7.975
BNo. 1+6.3	6.300	7.366	7.761	7.707	26.300	7.366	7.761	7.707	26.300	7.366	7.761	7.707	26.300	7.366	7.761	7.707	26.300	7.366	7.761	7.707

縦断図(3)(参考図)

BNo. 0～BNo. 1+6.3 右

—— 計画高さ
- - - 現況高さ
。 道路センター高さ


年 度	令和7年度
工 事 番 号	道維7-12
工 事 名	神明63号線ほか道路維持修繕工事
施 工 箇 所	宇治市神明宮東 地内
図 面 種 類	縦断図(3)
縮 尺	図 示
図 面 番 号	(参考図) 1 (神明63号線工区)



平面図 S=1/500


折居台31号線工区

工事延長 L=12.6m

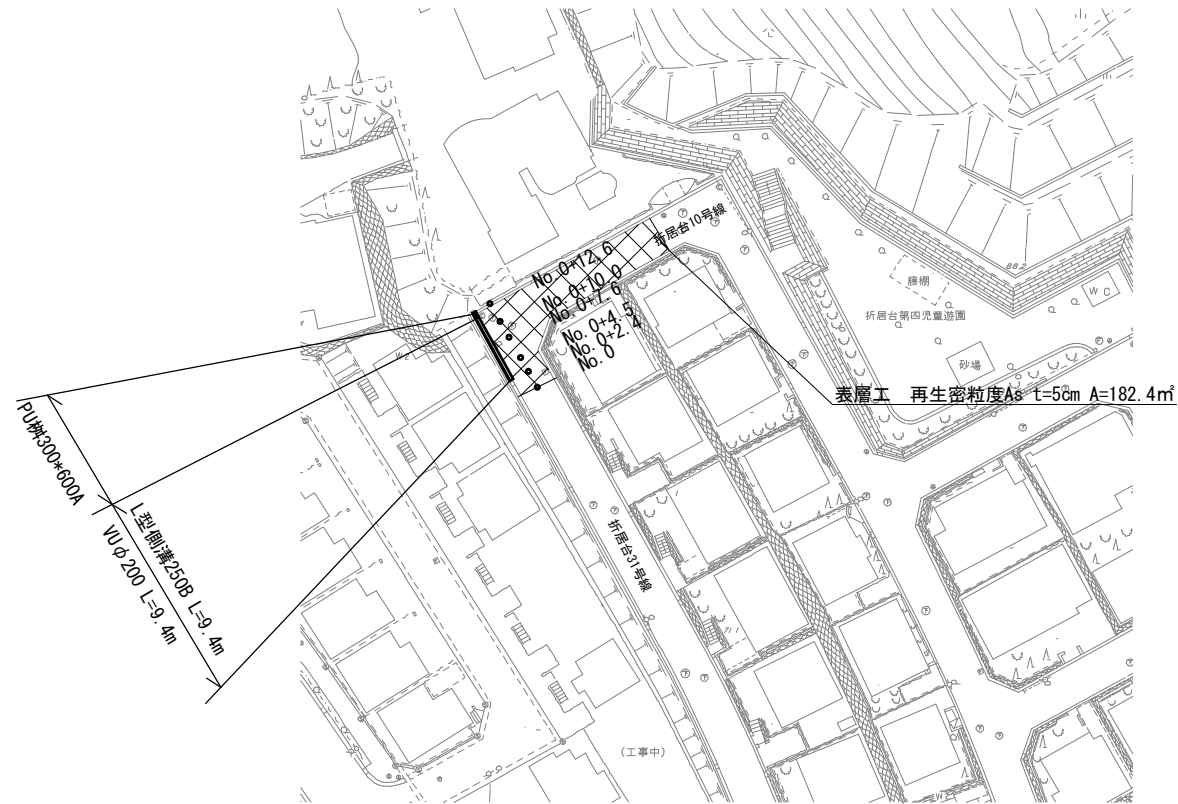

標準横断図 S=1/50

(No. 0+4.5)


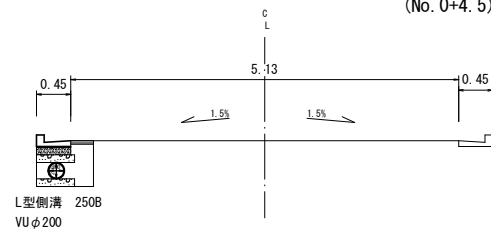


位置図



年 度	令和7年度
工 事 番 号	道維7-12
工 事 名	神明63号線ほか道路維持修繕工事
施 工 箇 所	宇治市折居台 地内
図 面 種 類	位置図・平面図・標準横断図
縮 尺	図 示
図 面 番 号	1

構 造 図 (1)

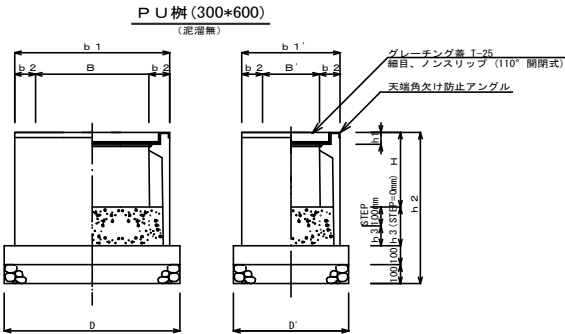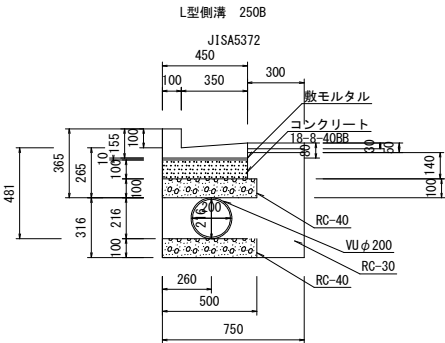

寸法表・使用材料数量表



規格	B	B'	H	H	b1	b1'	b2	h1	h2	h3	h3	D	D'	重量	数量：10個当たり			
															生221-1 (両5)	18-8 408B	天端アングル	基礎材
250×500S	500	250	340	240	710	460	105	55	650	110	210	930	600	159	0.2	0.2	10.0	5.6
250×500A	500	250	440	340	710	460	105	55	750	110	210	930	600	159	0.2	0.4	10.0	5.6
300×600S	600	300	395	295	820	520	110	61	700	105	205	930	600	177	0.3	0.3	10.0	5.6
300×600A	600	300	495	395	820	520	110	61	800	105	205	930	600	205	0.3	0.6	10.0	5.6
300×600B	600	300	595	495	820	520	110	61	900	105	205	930	600	234	0.3	0.6	10.0	5.6
300×600C	600	300	695	595	820	520	110	61	1000	105	205	930	600	262	0.3	0.6	10.0	5.6

年 度	令和7年度
工 事 番 号	道維7-12
工 事 名	神明63号線ほか道路維持修繕工事
施 工 箇 所	宇治治折居台 地内
図 面 種 類	構 造 図
縮 尺	図 示
図 面 番 号	2 (神明64号線工区)

No. 0~No. 0+12.6 左

計画高さ
現況高さ
道路センター高さ

折居台31号線号線 左側

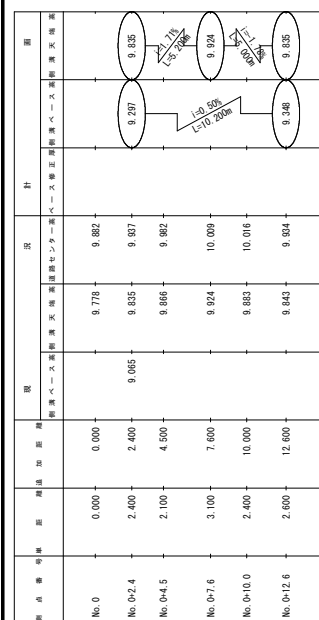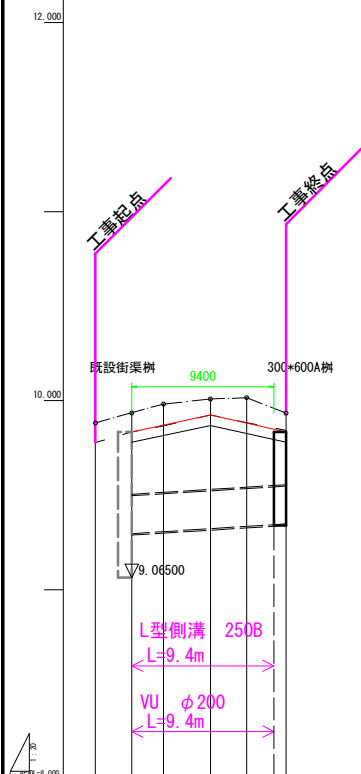

年 度	令和7年度
工 事 番 号	道維7-12
工 事 名	神明63号線ほか道路維持修繕工事
施 工 箇 所	宇治市折居台 地内
図 面 種 類	縦断面 (図1)
縮 尺	図 示
図 面 番 号	(参考図) 1 (折居台31号線工区)