

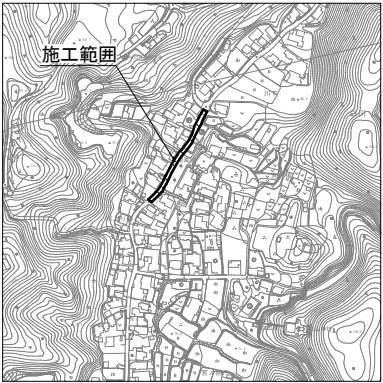


平面図 S=1:500
工事延長 L=140m


位置図

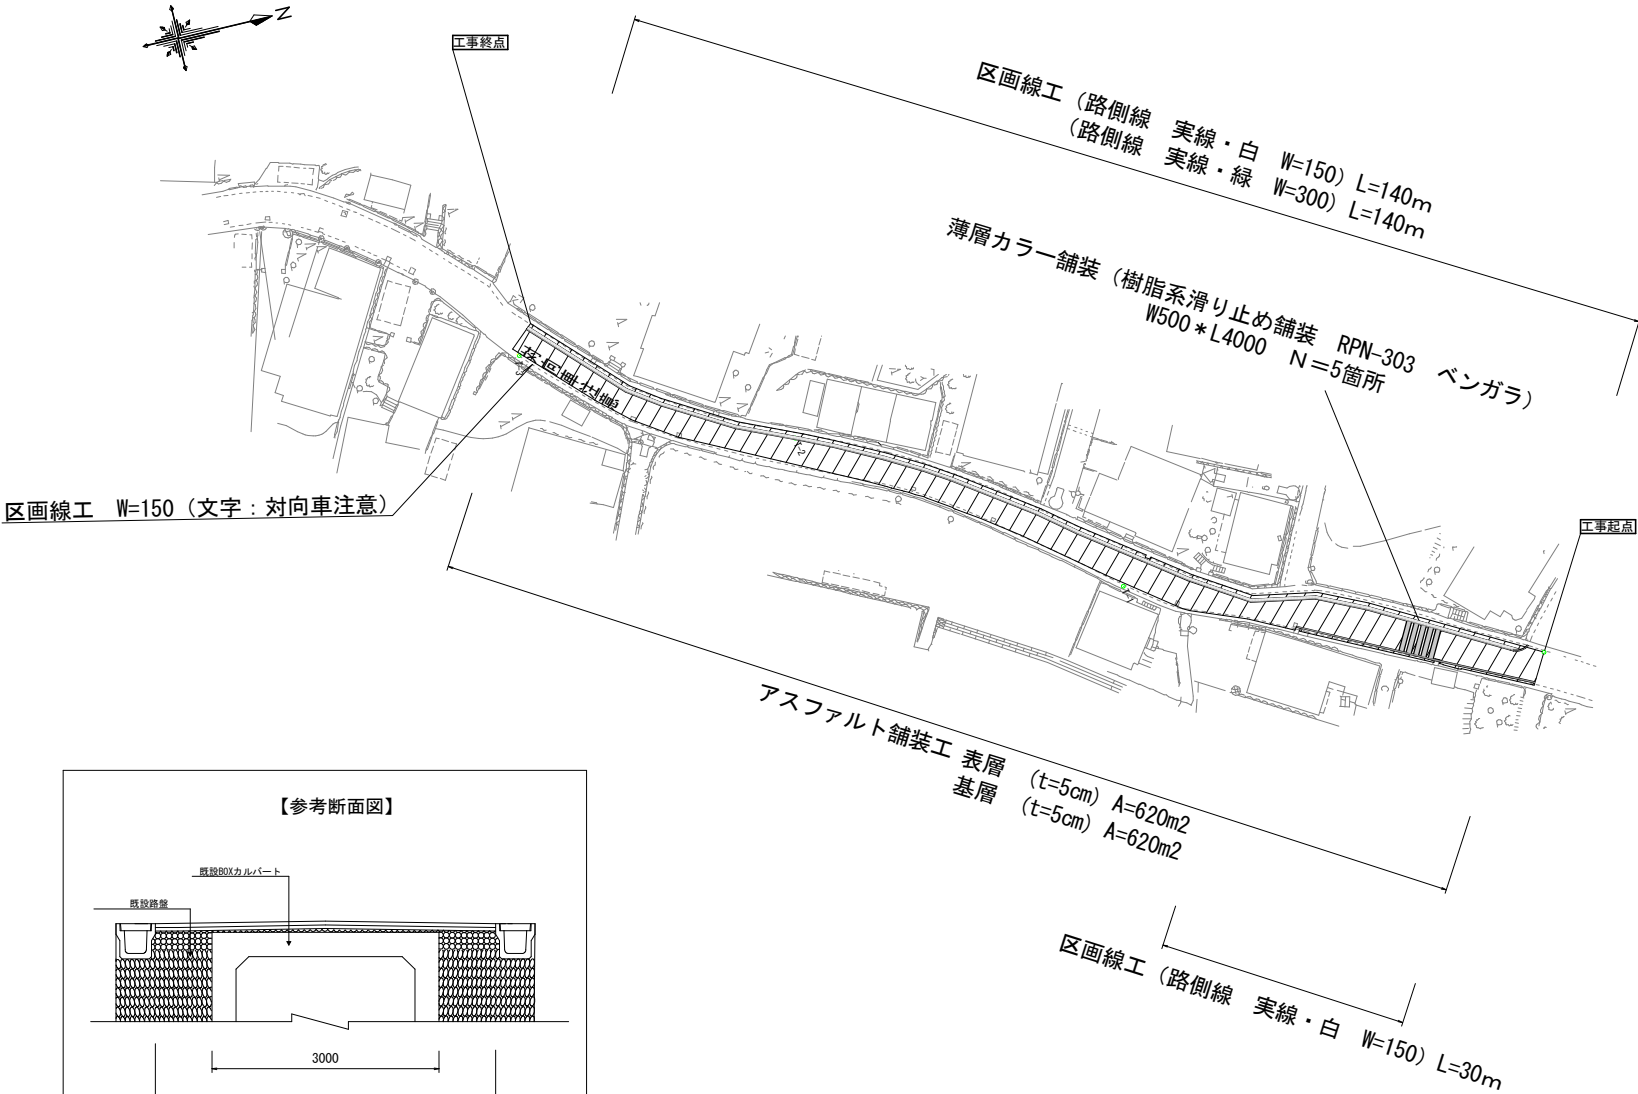

【舗装構成図】

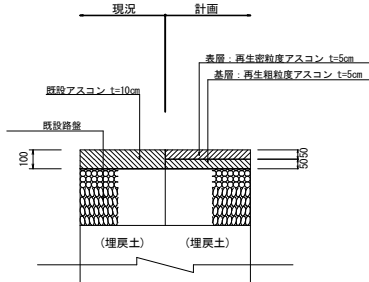

【参考断面図】

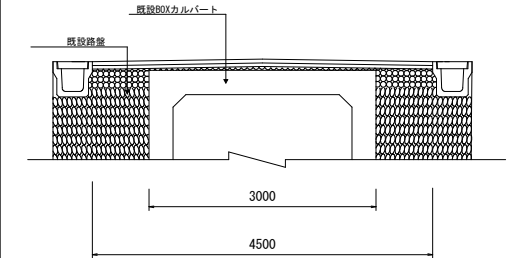

年 度	令和7年度
工 事 番 号	舗修7-2
工 事 名	白川浜山本線舗装修繕工事
施 工 箇 所	宇治市白川川上り谷 地内
図 面 種 類	平面図・位置図・舗装構成図
縮 尺	図 示
図 面 番 号	1