



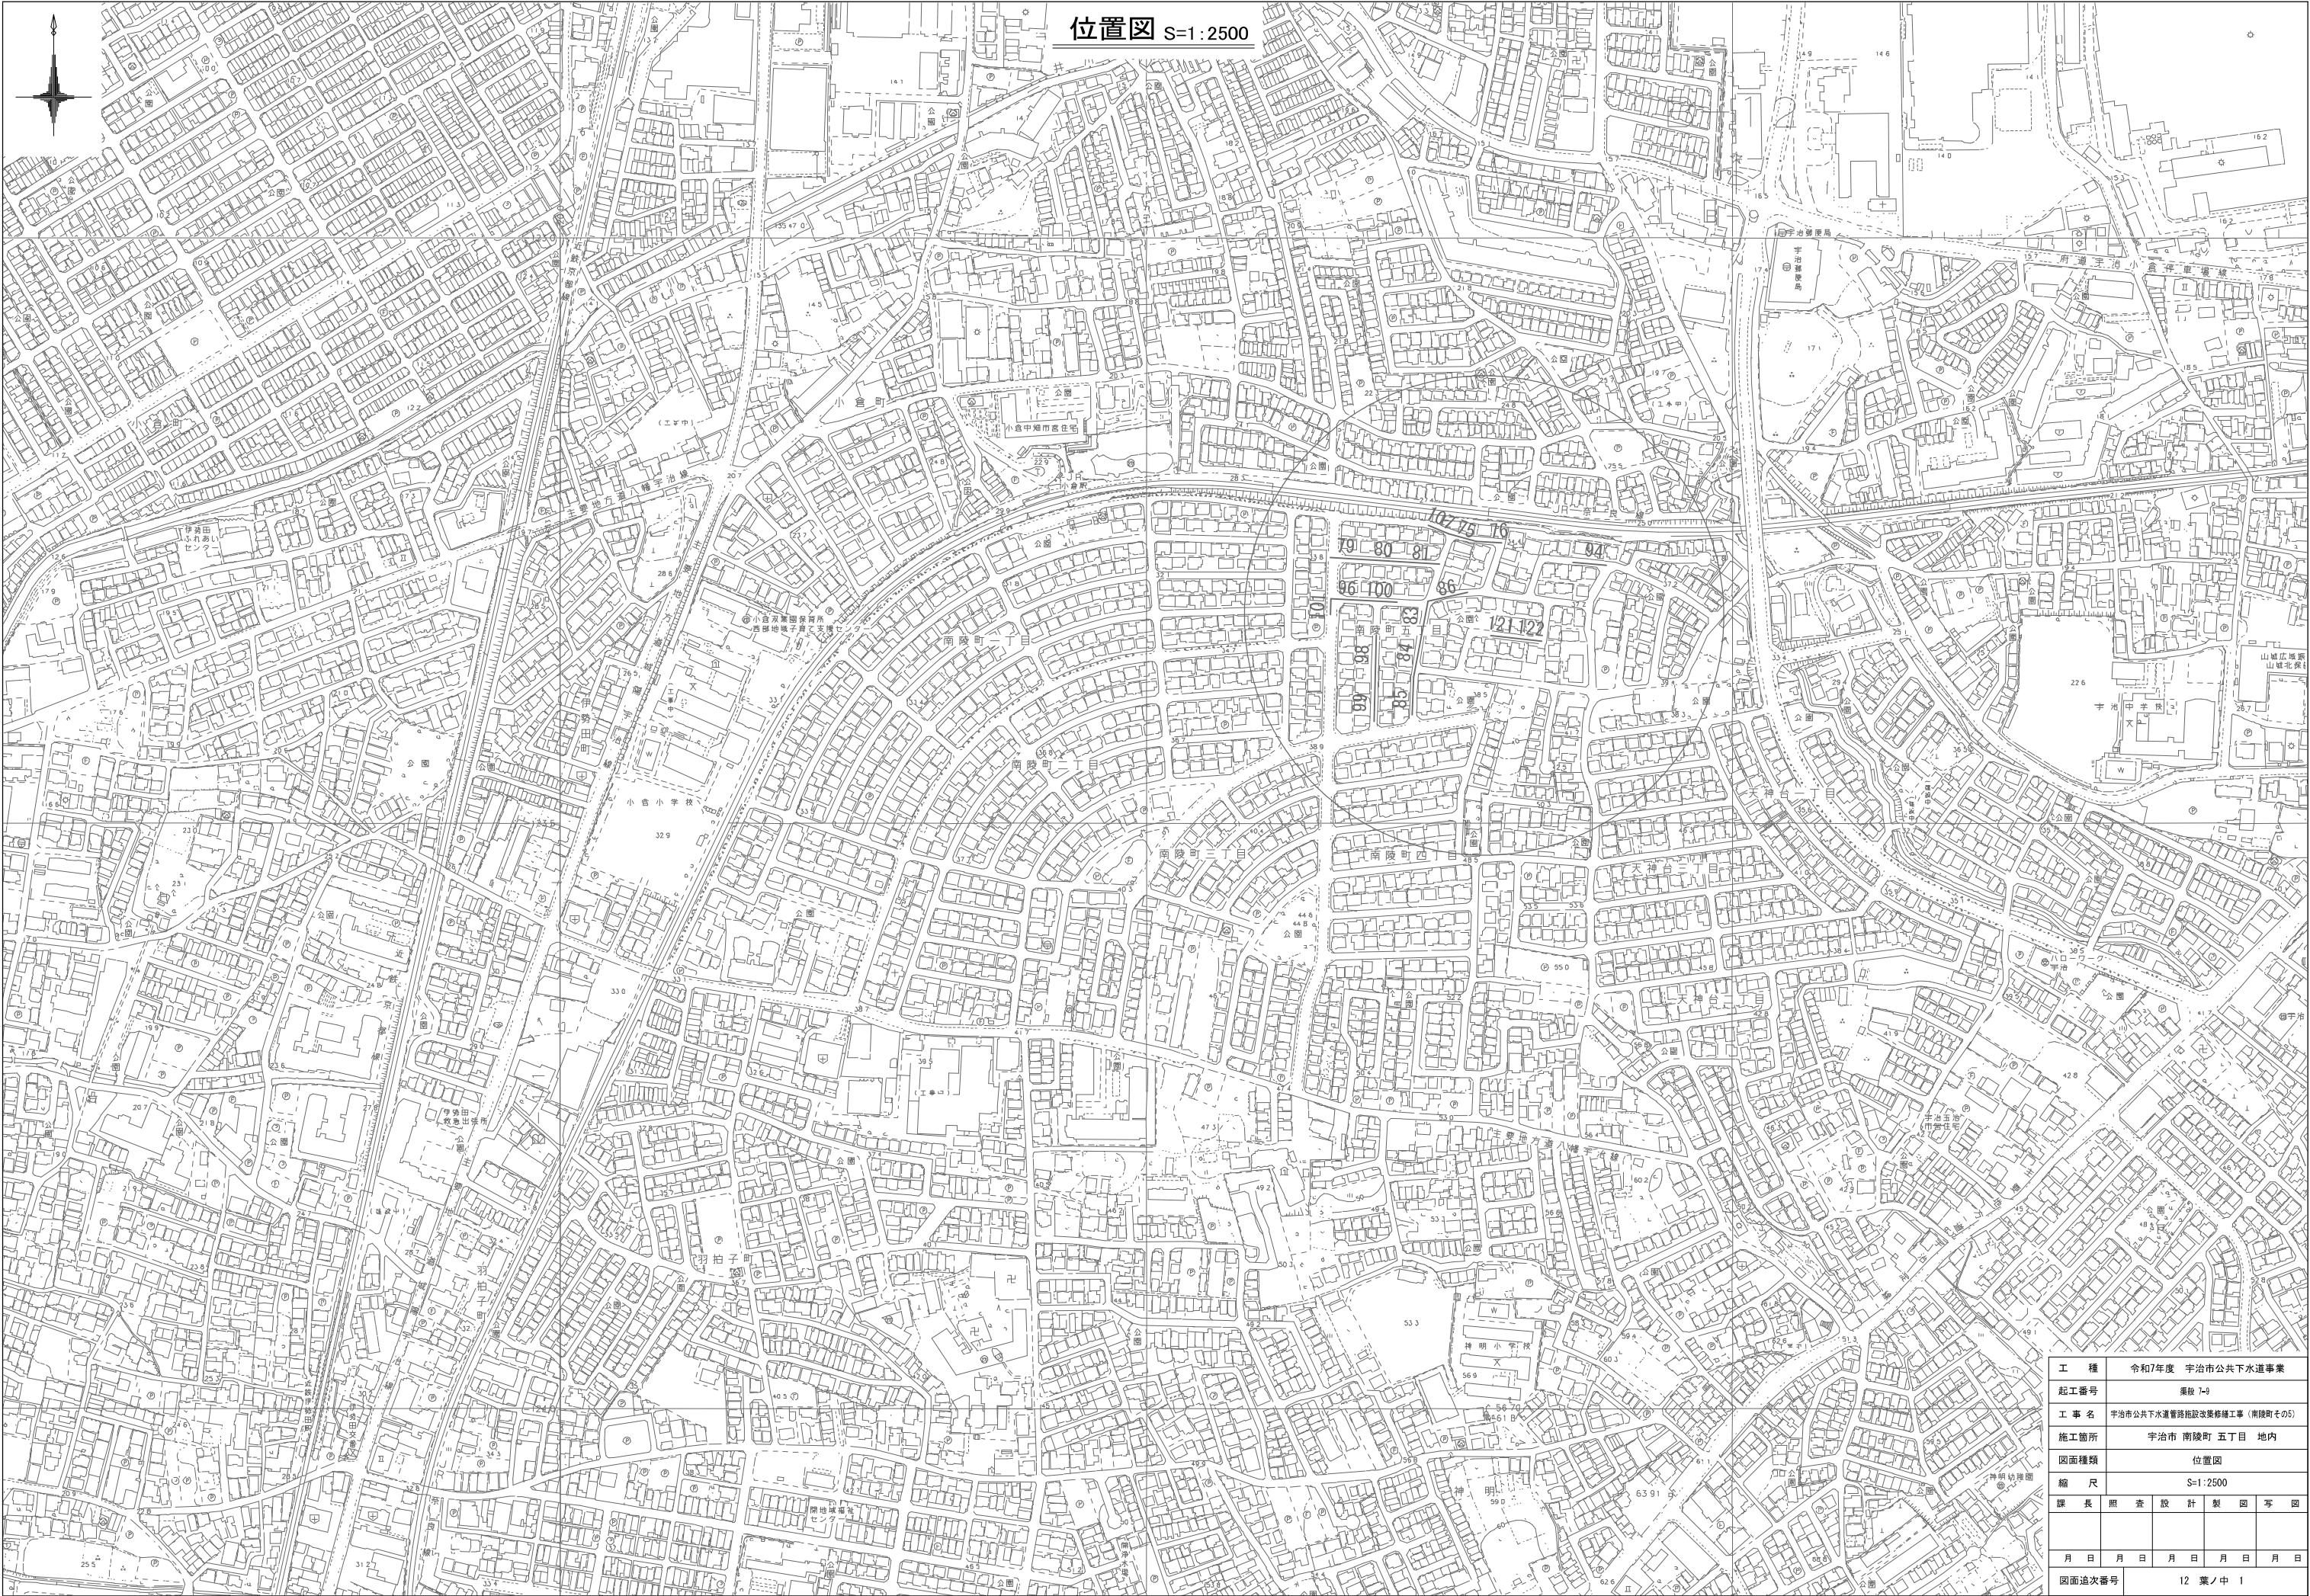


工 種		令和7年度 宇治市公共下水道事業			
起工番号		第4段 7-9			
工 事 名		宇治市公共下水道管線施設改善修繕工事（南陵町その5）			
施工箇所		宇治市 南陵町 五丁目 地内			
図面種類		位置図			
縮 尺		S=1:2500			
課 長		照 査	設 計	製 図	写 図
月 日		月 日	月 日	月 日	月 日
図面追次番号		12 葉 / 中 1			

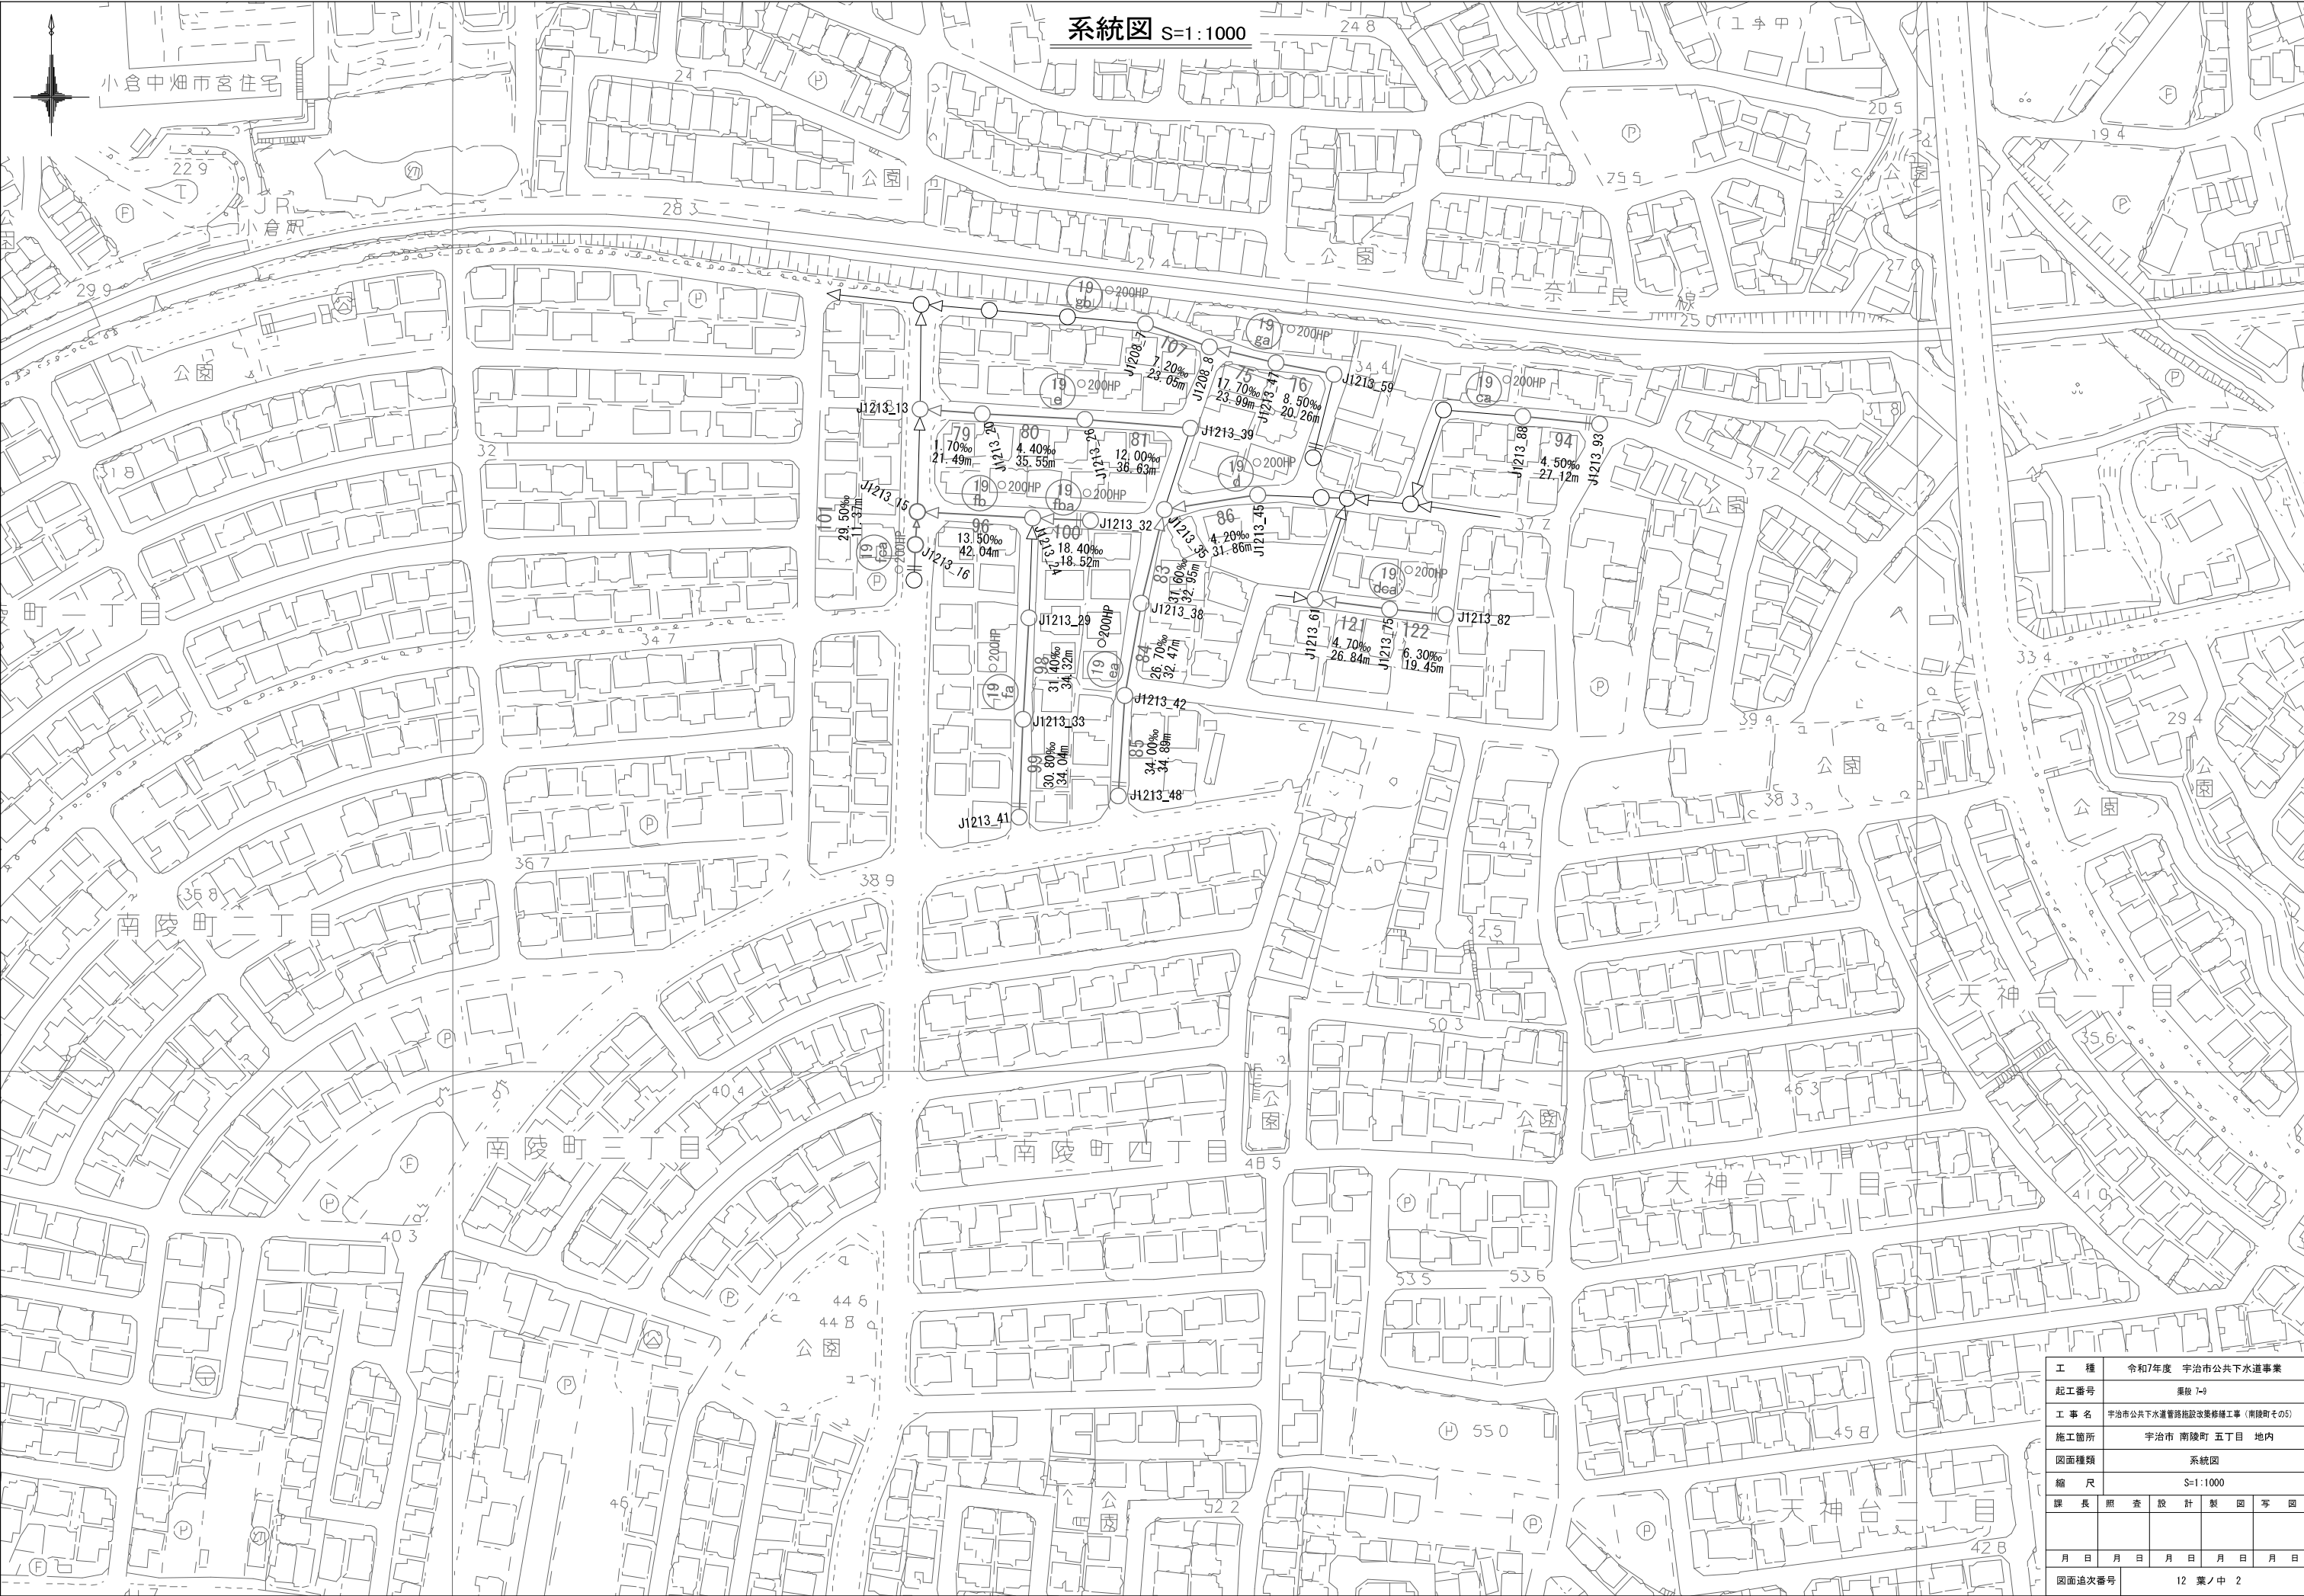

工 種	令和7年度 宇治市公共下水道事業				
起工番号	第 7-9				
工 事 名	宇治市公共下水道管線施設改善修繕工事（南陵町その他）				
施工箇所	宇治市 南陵町 五丁目 地内				
図面種類	系統図				
縮 尺	S=1:1000				
課 長	照 査	設 計	製 図	写 図	
月 日	月 日	月 日	月 日	月 日	
図面追次番号	12 葉ノ中 2				


平面図 S=1 : 500

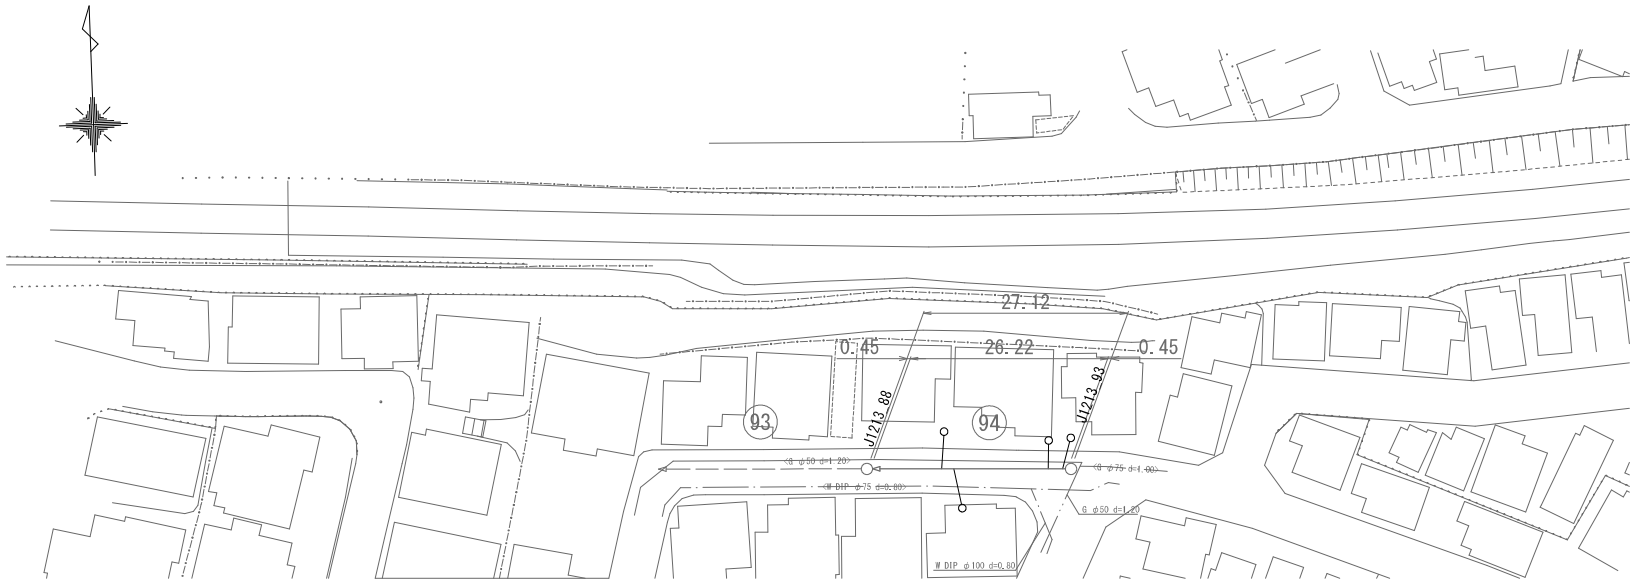


更生断面図

S=Non

自立管仕様
既設管径 φ200mm

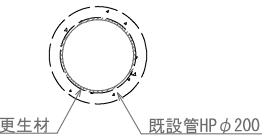

縦断面図 V=1 : 100
H=1 : 500

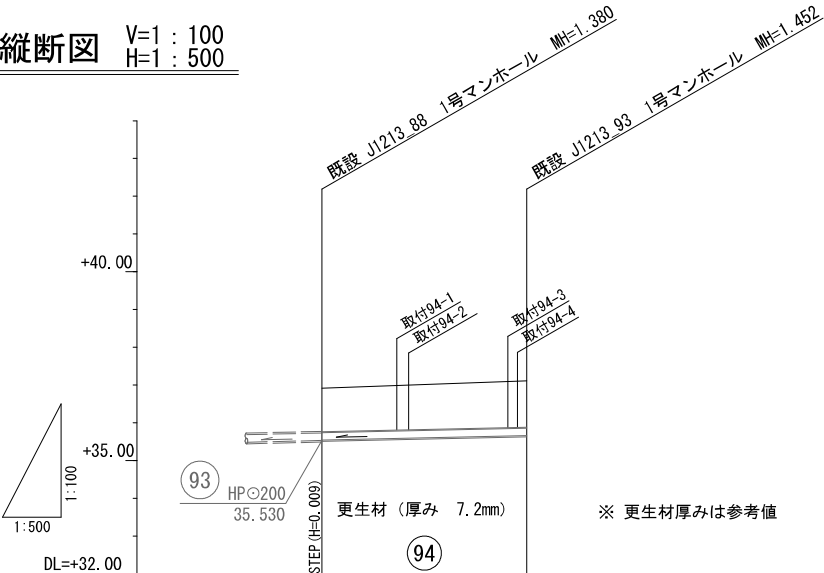

管 径	管更生工 HPφ200	
管 記 号	(19 ca)	
勾 配	4.50‰	
掘 削 深		
土 被	1.17 (1.14)	1.25 (1.23) ※ ()内は既設管の数値を示す。
管 口 管 底 高	35.530 (35.539)	35.530 (35.559)
地 盤 高	36.910	37.110
追 加 距 離	0.00	27.12
単 距 離	0.00	27.12
人 孔 番 号	J1213.88	J1213.93

人 孔 凡 例

名 称	記号
3号組立マンホール	⊙
2号組立マンホール	⊙
1号組立マンホール	○
特1号（構内）組立マンホール	○
硬質塩化ビニル製マンホール	⊕
小型レジンマンホール	⊗
既設マンホール	○


凡 例

名 称	記 号	線 種	備 考
水 道	W	———	
ガ ス	G	———	
電 気	E	———	
N T T	T	———	
雨 水	R	———	
下 水		———→	


(94)

工 種	令和7年度 宇治市公共下水道事業				
起工番号	渠段 7-9				
工 事 名	宇治市公共下水道管路施設改築修繕工事（南陵町その5）				
施工箇所	宇治市 南陵町 五丁目 地内				
図面種類	平面図・縦断面図				
縮 尺	図 示				
課 長	照 査	設 計	製 図	写 図	
月 日	月 日	月 日	月 日	月 日	月 日
図面追次番号	12 葉 / 中 3				

平面図 S=1 : 500

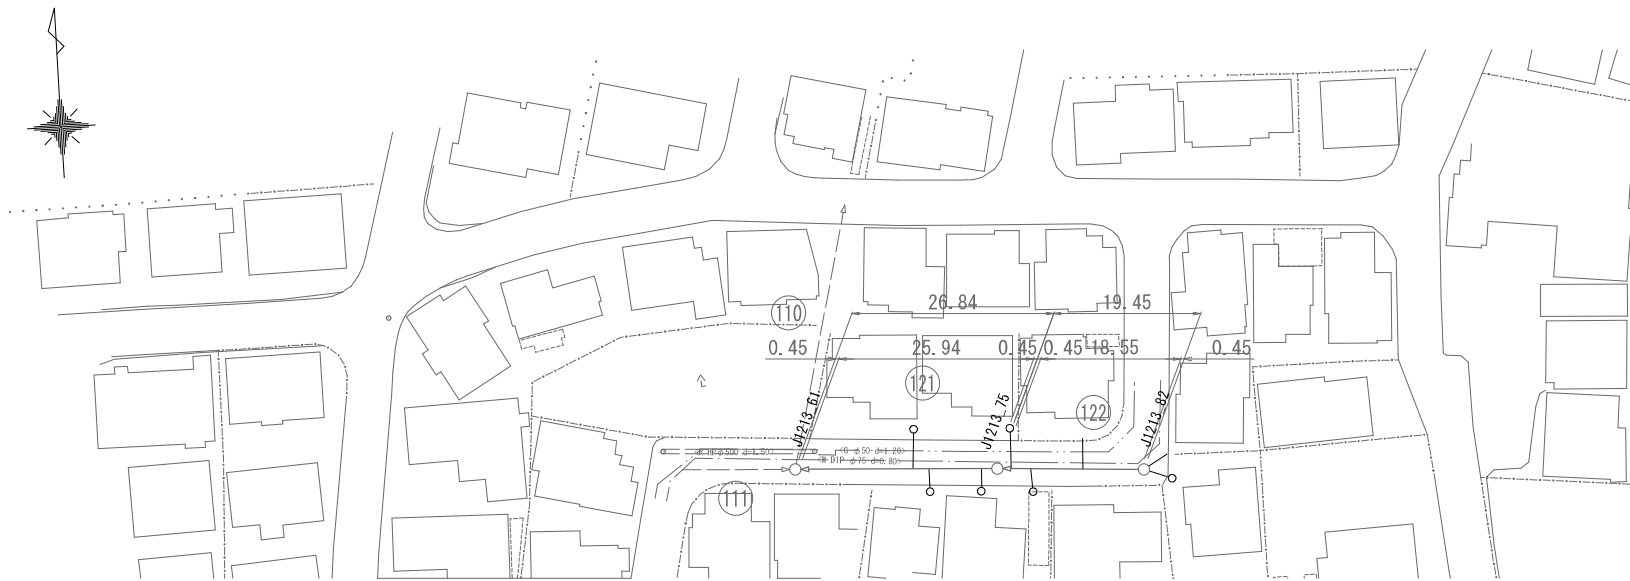

縦断面図 V=1 : 100
H=1 : 500

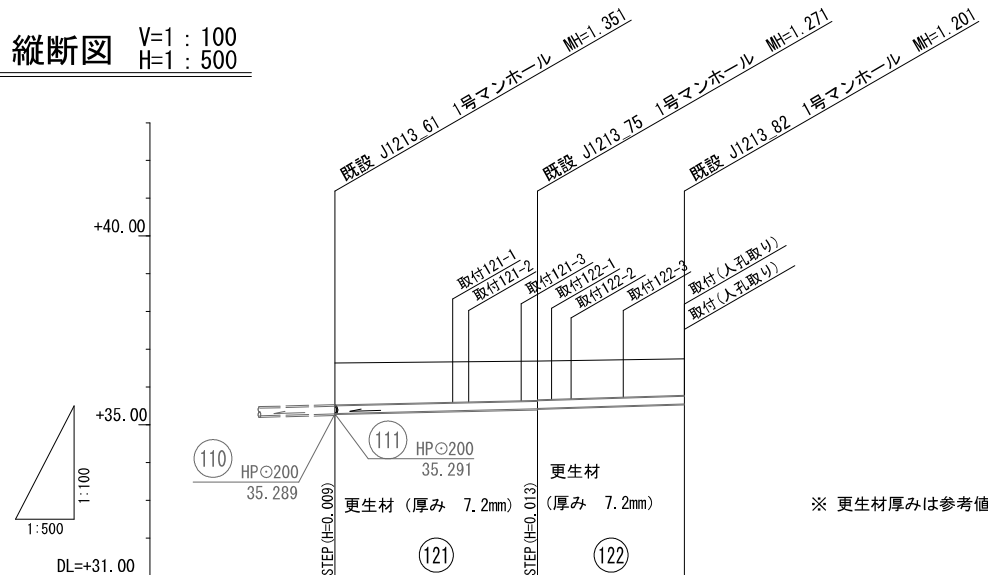


管 径	管更生工 HP 200		
管 記 号	⑬ _{da}		
勾 配	4.70‰	6.30‰	
掘 削 深			
土 被	1.14 (1.12)	1.07 (1.04) 1.06	1.00 (0.97)
管 口 管 底 高	35.289 (35.289)	35.413 (35.413) 35.432	35.540 (35.540)
地 盤 高	36.640	36.690	36.750
追 加 距 離	0.00	26.84	46.29
単 距 離	0.00	26.84	19.45
人 孔 番 号	J213_61	J213_75	J213_82



更生断面図

S=Non

自立管仕様
既設管径 φ200mm

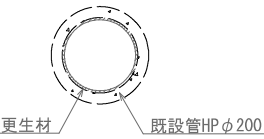

人 孔 凡 例

名 称	記号
3号組立マンホール	⊙
2号組立マンホール	⊙
1号組立マンホール	○
特1号（構内）組立マンホール	○
硬質塩化ビニル製マンホール	⊕
小型レジンマンホール	⊗
既設マンホール	○


凡 例

名 称	記 号	線 種	備 考
水 道	W	——	
ガ ス	G	----	
電 気	E	----	
N T T	T	----	
雨 水	R	===	
下 水		——→	

⑬⑭

工 種	令和7年度 宇治市公共下水道事業				
起工番号	第 1-9				
工 事 名	宇治市公共下水道管施設改築修繕工事（南陵町その5）				
施工箇所	宇治市 南陵町 五丁目 地内				
図面種類	平面図・縦断面図				
縮 尺	図 示				
課 長	照 査	設 計	製 図	写 図	
月 日	月 日	月 日	月 日	月 日	月 日
図面追次番号	12 葉 / 中 4				


平面図 S=1 : 500

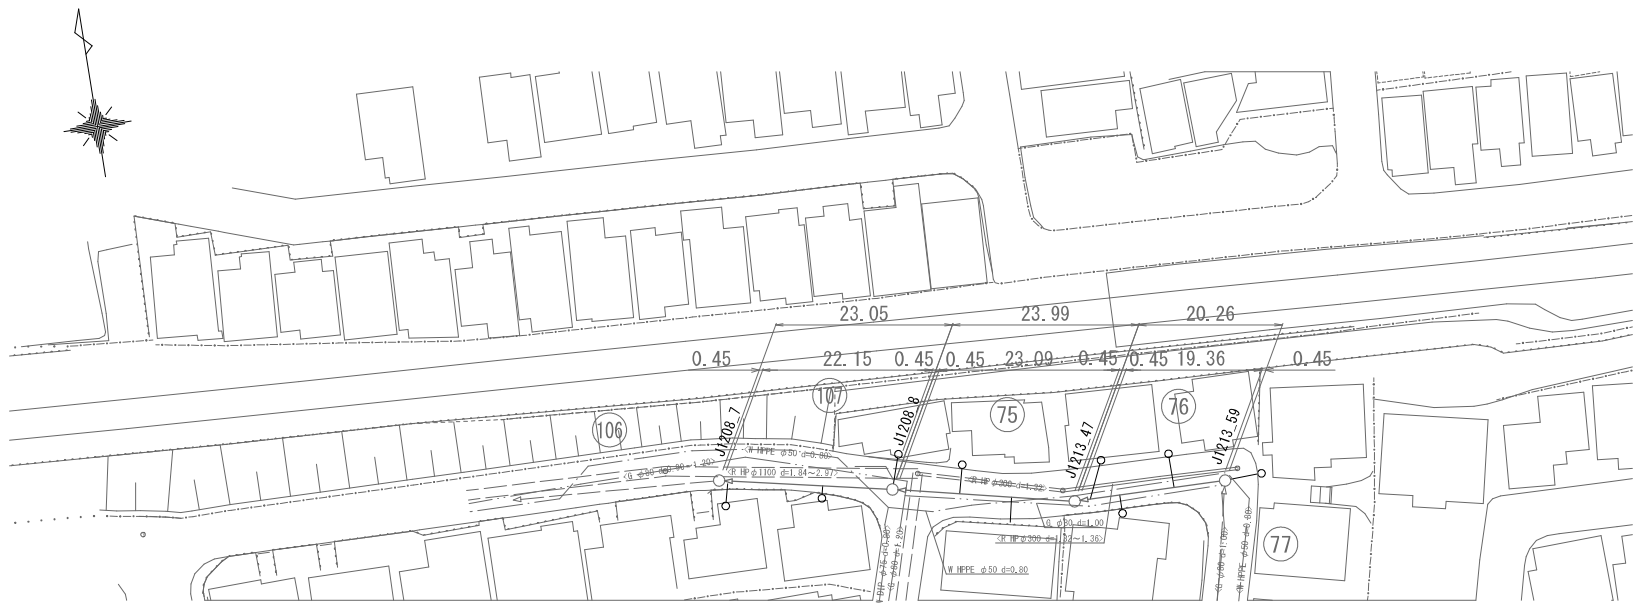


更生断面図

S=Non

自立管仕様
既設管径φ200mm

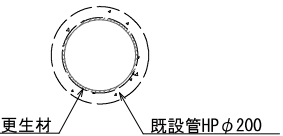

縦断面図 V=1 : 100
H=1 : 500

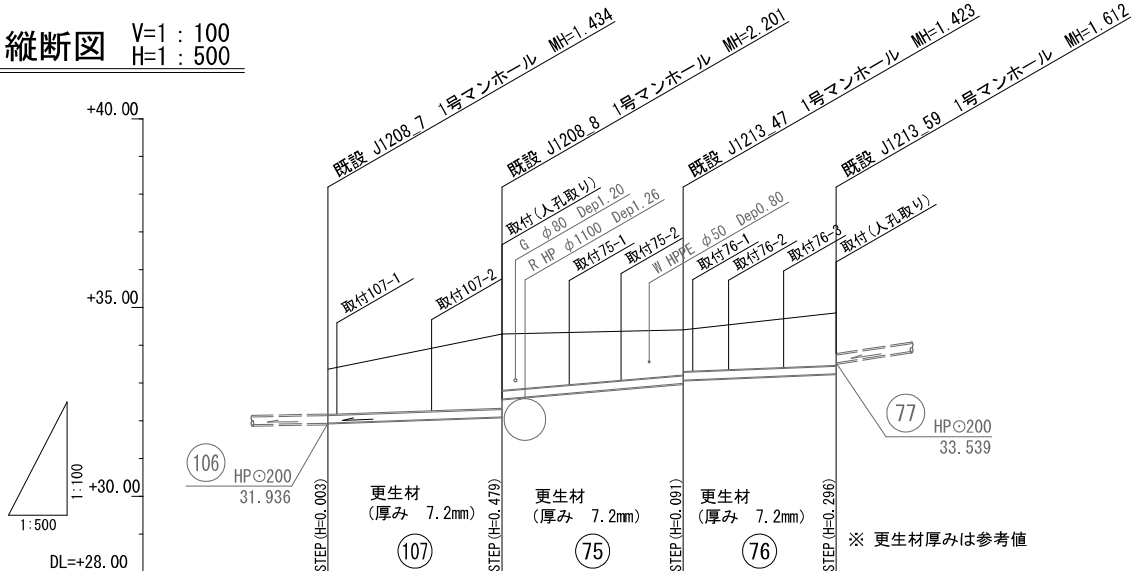

管 径	管更生工 HPφ200			
管 記 号	19 gd	19 ga	19 ga	19 ga
勾 配	7.20‰	17.70‰	8.50‰	
掘 削 深				
土 被	1.23 (1.20)	2.00 (1.97) (1.52)	1.22 (1.20) (1.11) 1.13	1.41 (1.39)
管 口 管 底 高	31.939 (31.939)	32.093 (32.093) (32.576)	32.987 (32.987) (33.078)	33.243 (33.243)
地 盤 高	33.370 (33.370)	34.300 (34.300)	34.410 (34.410)	34.855 (34.855)
追 加 距 離	0.00	23.05	47.04	67.30
単 距 離	0.00	23.05	23.99	20.26
人 孔 番 号	J1208.7	J1208.8	J1213.47	J1213.59

人 孔 凡 例

名 称	記号
3号組立マンホール	△
2号組立マンホール	◎
1号組立マンホール	○
特1号（構内）組立マンホール	○
硬質塩化ビニル製マンホール	⊕
小型レジンマンホール	⊗
既設マンホール	○


凡 例

名 称	記 号	線 種	備 考
水 道	W	———	
ガ ス	G	———	
電 気	E	———	
N T T	T	———	
雨 水	R	———	
下 水		———	

107 75 76

工 種	令和7年度 宇治市公共下水道事業				
起工番号	渠段 7-9				
工 事 名	宇治市公共下水道管路施設改築修繕工事（南陵町その5）				
施工箇所	宇治市 南陵町 五丁目 地内				
図面種類	平面図・縦断面図				
縮 尺	図 示				
課 長	照 査	設 計	製 図	写 図	
月 日	月 日	月 日	月 日	月 日	月 日
図面追次番号	12 葉 / 中 5				


平面図 S=1 : 500

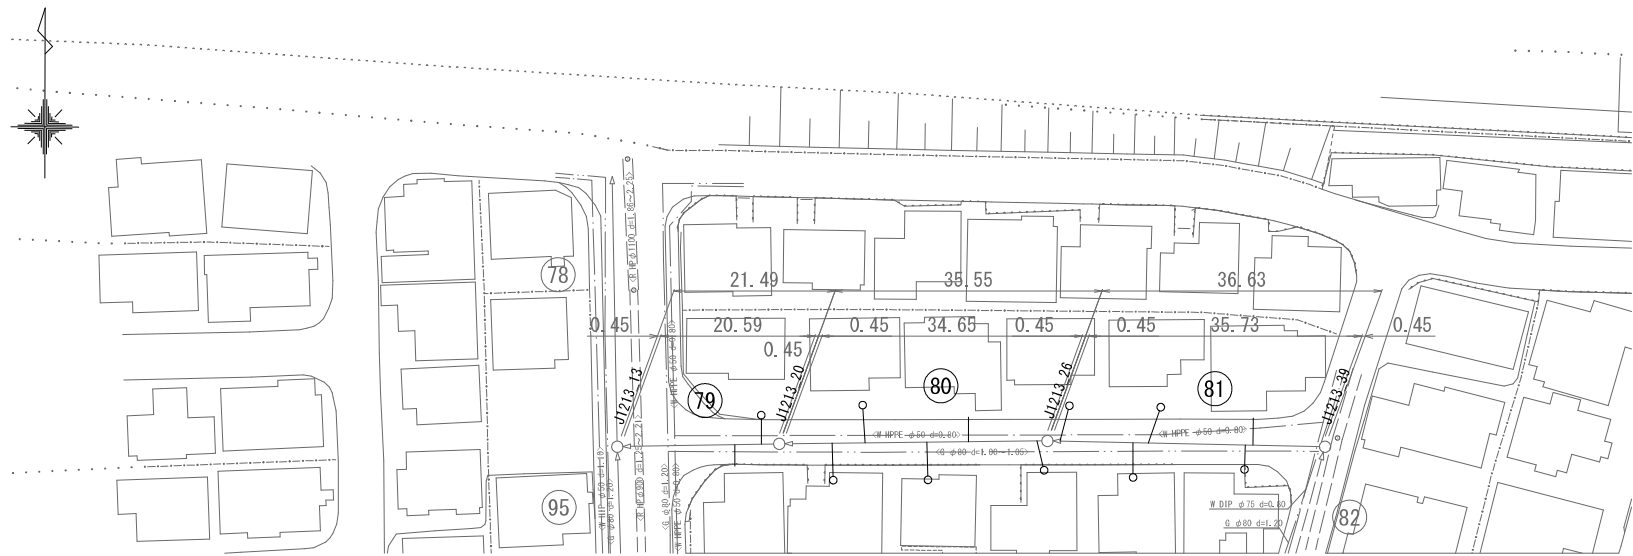


更生断面図

S=Non

自立管仕様
既設管径φ200mm

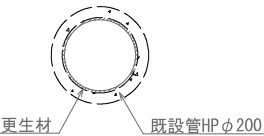

縦断面図 V=1 : 100
H=1 : 500

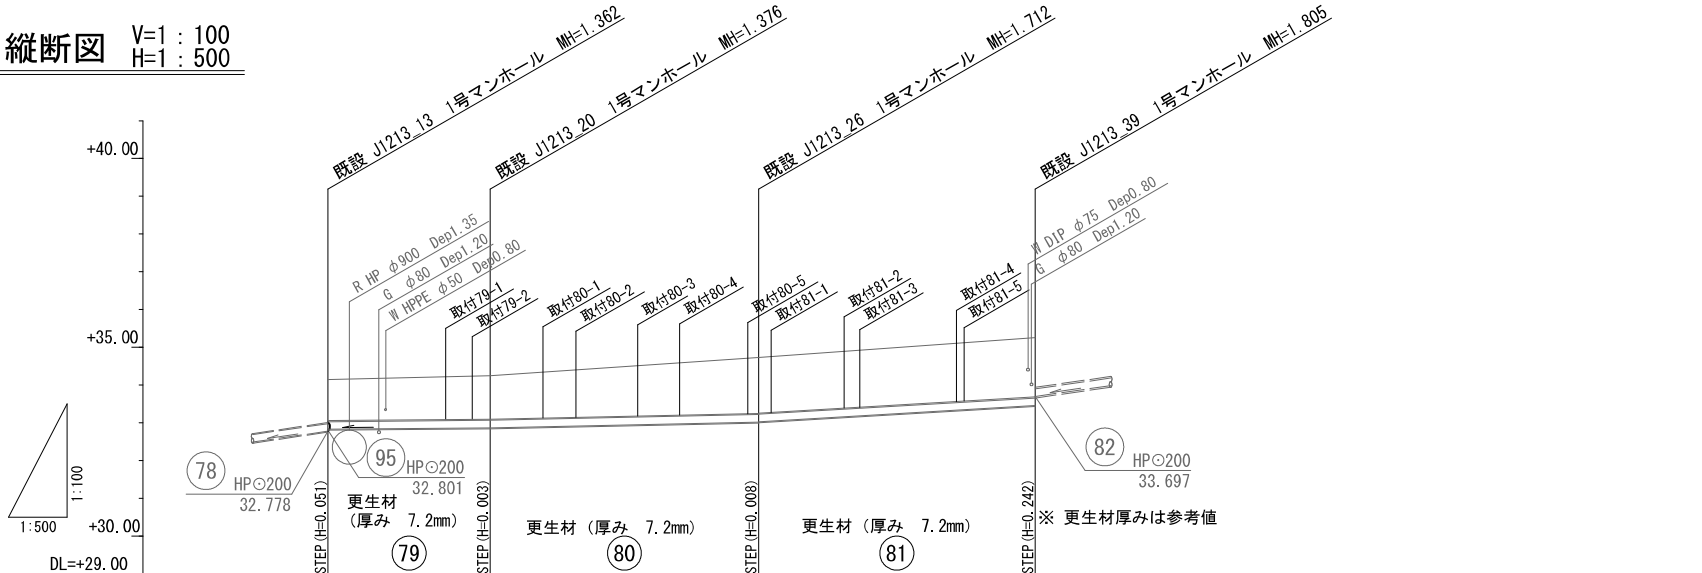

管 径	管更生工 HPφ200			
管 記 号	19e			
勾 配	1.70‰	4.40‰	12.00‰	
掘 削 深				
土 被	1.11 (1.08)	1.18 (1.15) (1.15) 1.17	1.51 (1.49) (1.48) 1.50	1.61 (1.58)
管 口 管 底 高	32.829 (32.864) (32.867)	32.864 (32.867) (32.867)	33.018 (33.026) (33.026)	33.455 (33.455) (33.455)
地 盤 高	34.140	34.240	34.730	35.260
追 加 距 離	0.00	21.49	57.04	93.67
単 距 離	0.00	21.49	35.55	36.63
人 孔 番 号	J1213_13	J1213_20	J1213_26	J1213_39

人 孔 凡 例

名 称	記号
3号組立マンホール	⊙
2号組立マンホール	⊙
1号組立マンホール	○
特1号（構内）組立マンホール	○
硬質塩化ビニル製マンホール	⊕
小型レジンマンホール	⊗
既設マンホール	○


凡 例

名 称	記 号	線 種	備 考
水 道	W	———	
ガ ス	G	———	
電 気	E	———	
N T T	T	———	
雨 水	R	———	
下 水		———	

79 80 81

工 種	令和7年度 宇治市公共下水道事業				
起工番号	渠段 7-9				
工 事 名	宇治市公共下水道管路施設改築修繕工事（南陵町その5）				
施工箇所	宇治市 南陵町 五丁目 地内				
図面種類	平面図・縦断面図				
縮 尺	図 示				
課 長	照 査	設 計	製 図	写 図	
月 日	月 日	月 日	月 日	月 日	月 日
図面追次番号	12 葉 / 中 6				


平面図 S=1 : 500

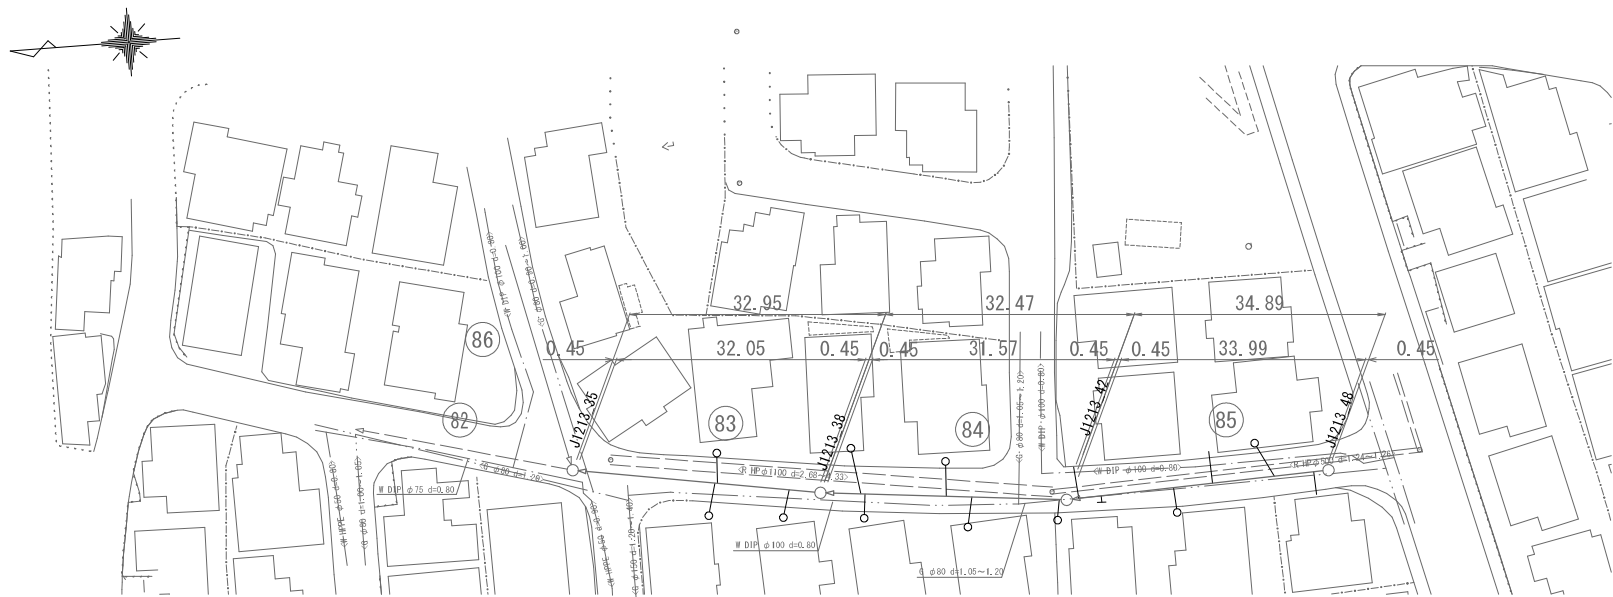


更生断面図

S=Non

自立管仕様
既設管径 φ 200mm

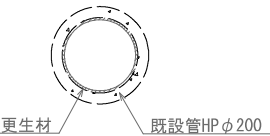

縦断面図 V=1 : 100
H=1 : 500

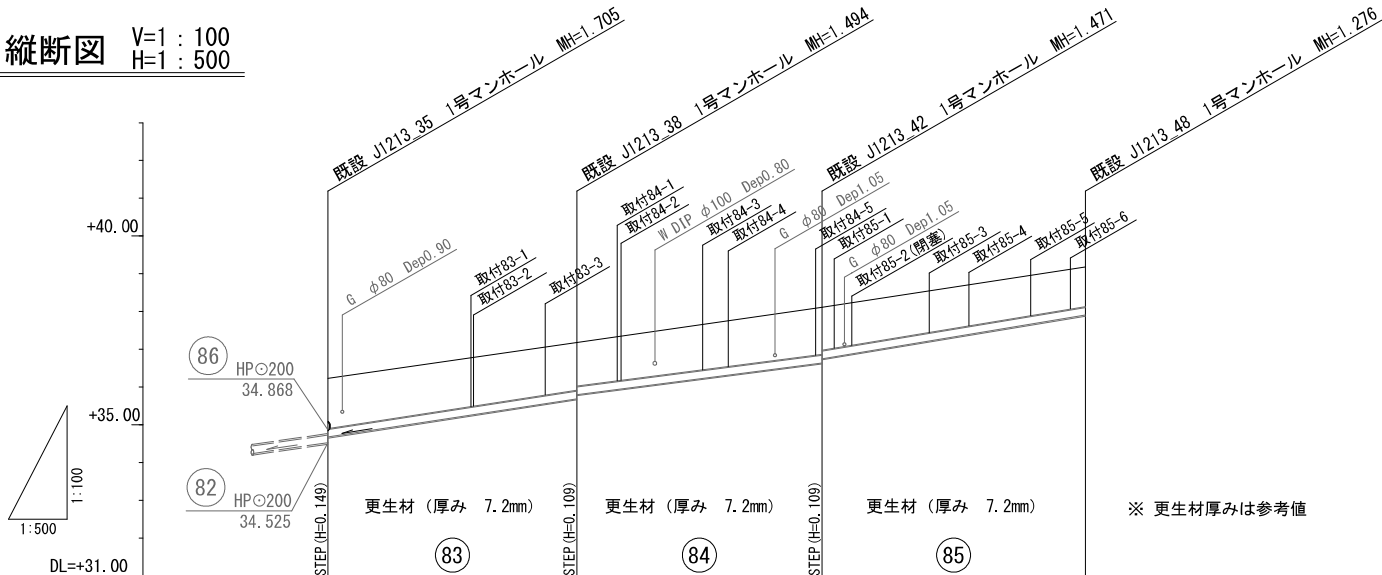

管 径	管更生工 HPφ200			
管 記 号	(19 ea)			
勾 配	31.60‰	26.70‰	34.00‰	
掘 削 深				
土 被	1.36 (1.33)	1.29 (1.27) (1.16) 1.19	1.27 (1.24) (1.14) 1.16	1.08 (1.05)
管 口 管 底 高	34.674 (34.674)	35.685 (35.685) (35.795)	36.632 (36.632) (36.748)	37.604 (37.604)
地 盤 高	36.230 (36.230)	37.180 (37.180)	38.110 (38.110)	39.180 (39.180)
追加距離	0.00	32.95	65.42	100.31
単 距 離	0.00	32.95	32.47	34.89
人 孔 番 号	J1213_35	J1213_38	J1213_42	J1213_48

人 孔 凡 例

名 称	記号
3号組立マンホール	⊙
2号組立マンホール	⊙
1号組立マンホール	○
特1号（構内）組立マンホール	○
硬質塩化ビニル製マンホール	⊕
小型レジンマンホール	⊗
既設マンホール	○


凡 例

名 称	記 号	線 種	備 考
水 道	W	———	
ガ ス	G	———	
電 気	E	———	
N T T	T	———	
雨 水	R	===	
下 水		———▶	

83 84 85

工 種	令和7年度 宇治市公共下水道事業				
起工番号	渠段 7-4				
工 事 名	宇治市公共下水道管路施設改築修繕工事（南陵町その他）				
施工箇所	宇治市 南陵町 五丁目 地内				
図面種類	平面図・縦断面図				
縮 尺	図 示				
課 長	照 査	設 計	製 図	写 図	
月 日	月 日	月 日	月 日	月 日	月 日
図面追次番号	12 葉 / 中 7				


平面図 S=1 : 500

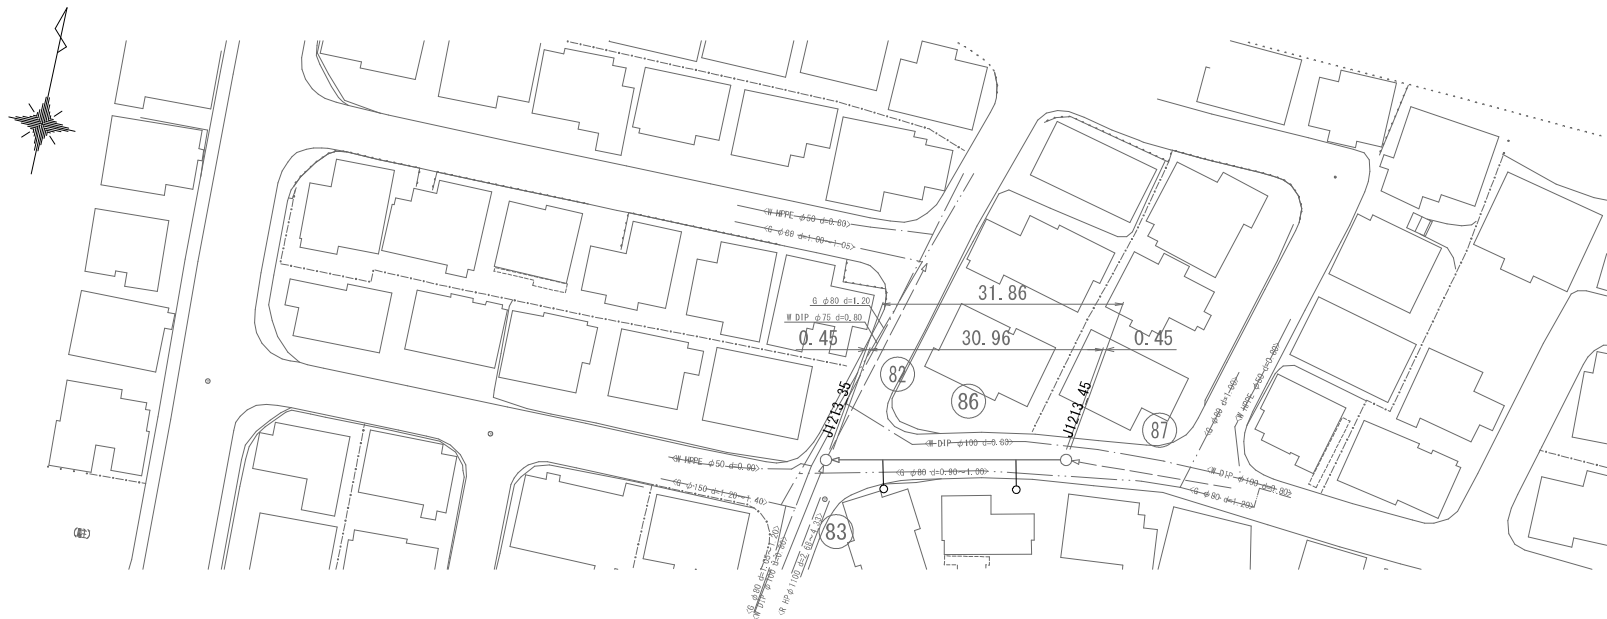


更生断面図

S=Non

自立管仕様
既設管径φ200mm

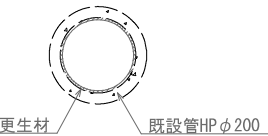

縦断面図 V=1 : 100
H=1 : 500

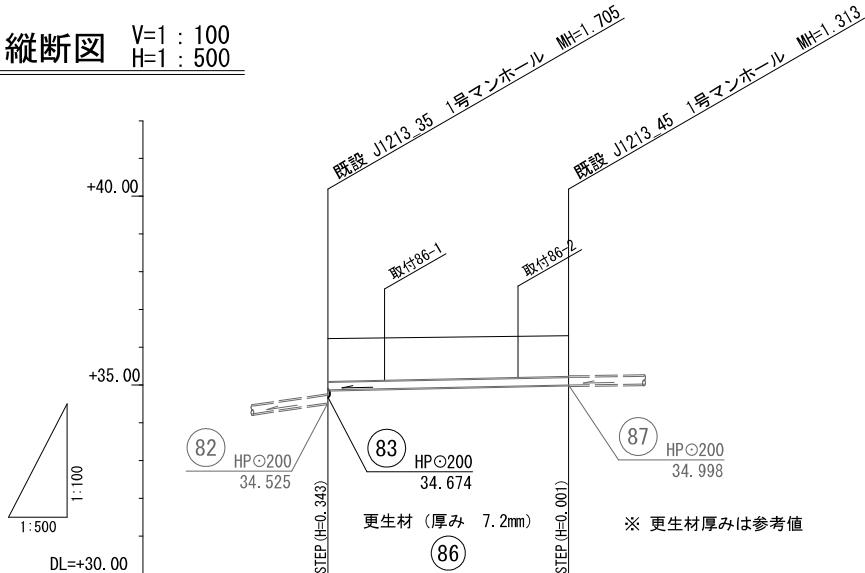

人 孔 凡 例

名 称	記号
3号組立マンホール	⊙
2号組立マンホール	⊙
1号組立マンホール	○
特1号（構内）組立マンホール	○
硬質塩化ビニル製マンホール	⊕
小型レジンマンホール	⊗
既設マンホール	○


凡 例

名 称	記 号	線 種	備 考
水 道	W	———	
ガ ス	G	———	
電 気	E	———	
N T T	T	———	
雨 水	R	———	
下 水		———	

86

工 種	令和7年度 宇治市公共下水道事業				
起工番号	集数 7-4				
工 事 名	宇治市公共下水道管路施設改築修繕工事（南陵町その5）				
施工箇所	宇治市 南陵町 五丁目 地内				
図面種類	平面図・縦断面図				
縮 尺	図 示				
課 長	照 査	設 計	製 図	写 図	
月 日	月 日	月 日	月 日	月 日	月 日
図面追次番号	12 葉 / 中 8				


平面図 S=1 : 500

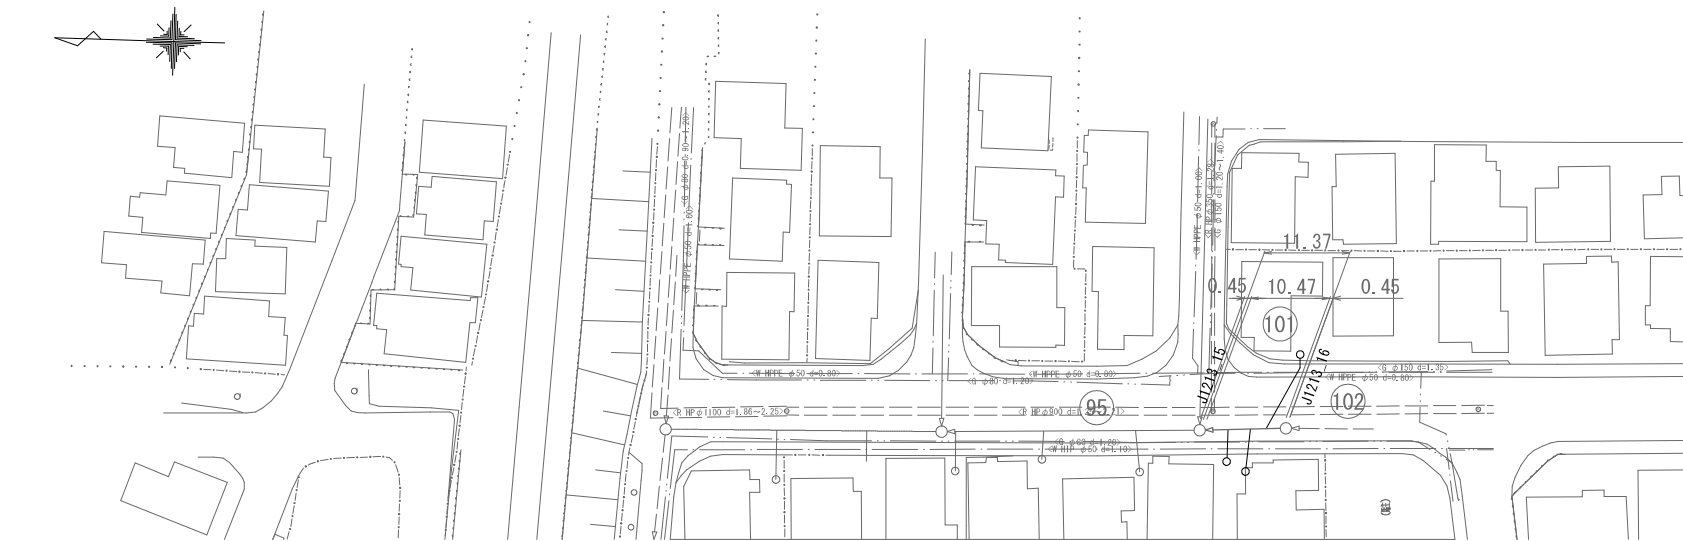


更生断面図

S=Non

自立管仕様
既設管径 φ200mm

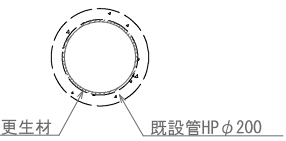

縦断面図 V=1 : 100
H=1 : 500

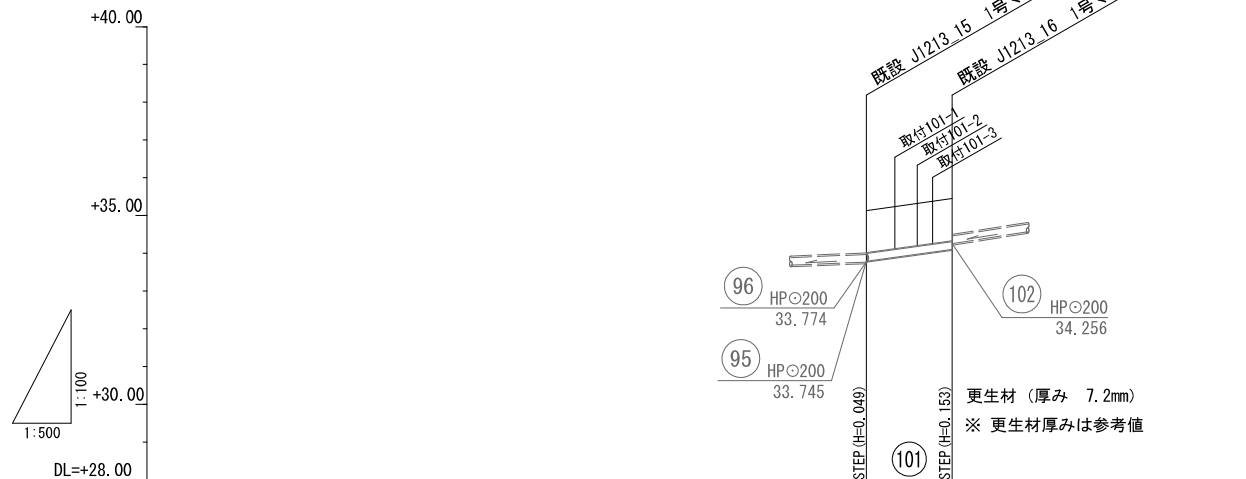

管 径	管更生工 HPφ200	
管 記 号		19 fca
勾 配		29.50‰
掘 削 深		
土 被	1.37 (1.11)	1.15 (1.12) ※ ()内は既設管の数値を示す。
管 口 管 底 高	33.794 (33.130)	34.103 (34.450)
地 盤 高	35.130	35.450
追 加 距 離	0.00	11.37
単 距 離	0.00	11.37
人 孔 番 号	J1213_15	J1213_16

人 孔 凡 例

名 称	記号
3号組立マンホール	⊙
2号組立マンホール	⊙
1号組立マンホール	○
特1号（構内）組立マンホール	○
硬質塩化ビニル製マンホール	⊕
小型レジマンホール	⊗
既設マンホール	○



凡 例

名 称	記 号	線 種	備 考
水 道	W	———	
ガ ス	G	———	
電 気	E	———	
N T T	T	———	
雨 水	R	———	
下 水		———→	

101

工 種	令和7年度 宇治市公共下水道事業				
起工番号	渠駁 7-9				
工 事 名	宇治市公共下水道管路施設改築修繕工事（南陵町その5）				
施工箇所	宇治市 南陵町 五丁目 地内				
図面種類	平面図・縦断面図				
縮 尺	図 示				
課 長	照 査	設 計	製 図	写 図	
月 日	月 日	月 日	月 日	月 日	月 日
図面追次番号	12 葉 / 中 9				


平面図 S=1 : 500

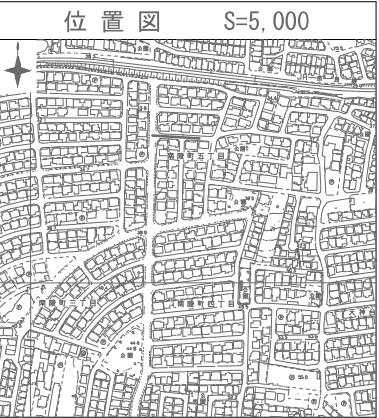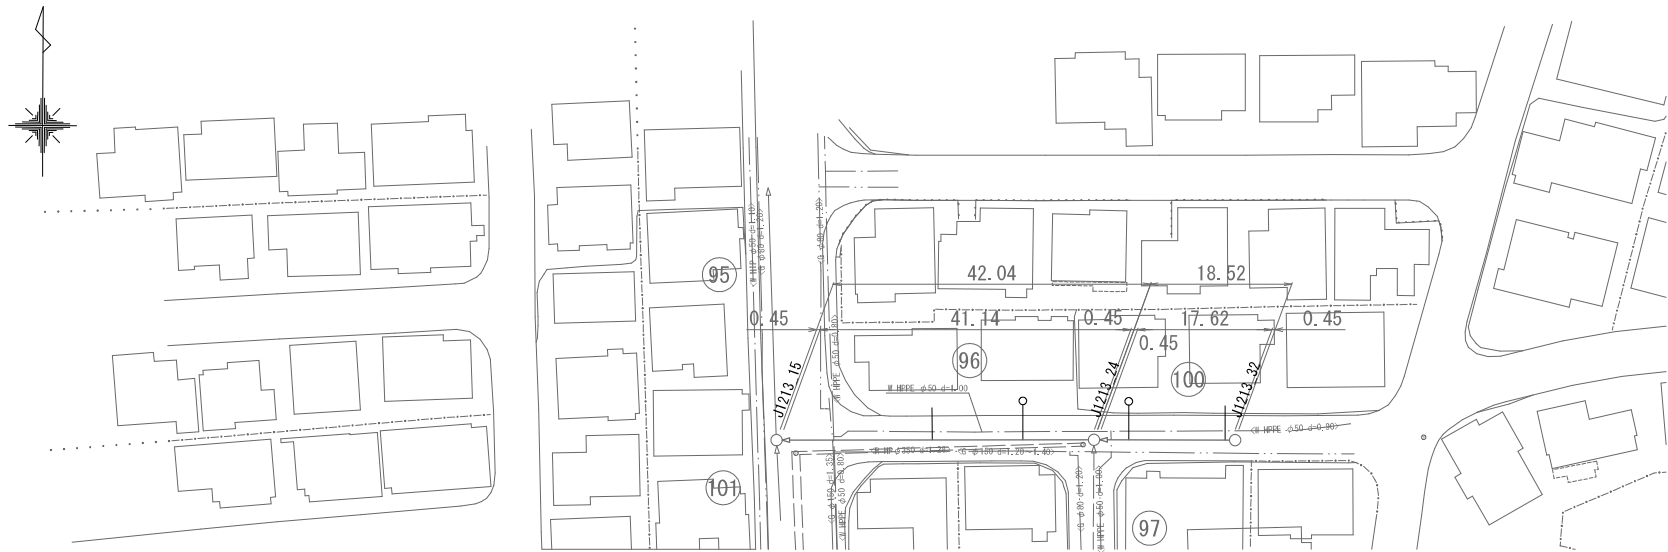


更生断面図

S=Non

自立管仕様
既設管径 φ 200mm

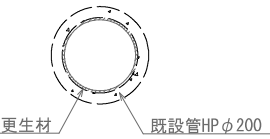

縦断面図 V=1 : 100
H=1 : 500

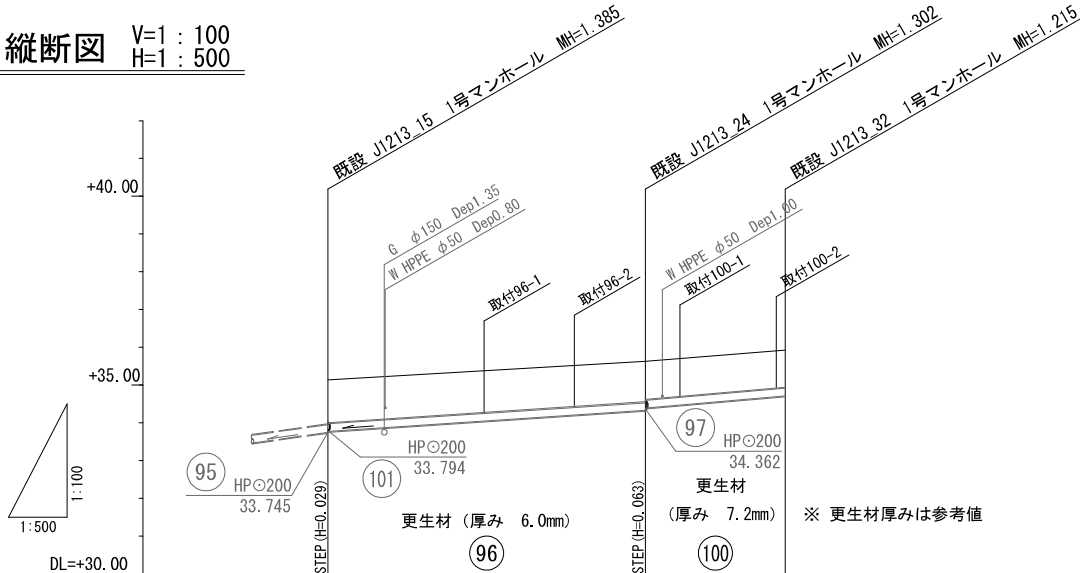

管 径	管更生工 HPφ200		
管 記 号	①9 fda	①9 fda	
勾 配	13.50‰	18.40‰	
掘 削 深			
土 被	1.16 (1.13)	1.10 (1.08) (1.01) 1.04	1.02 (0.99)
管 口 管 底 高			
地 盤 高			
追加距離			
単 距 離			
人 孔 番 号	J213_15	J213_24	J213_32

人 孔 凡 例

名 称	記号
3号組立マンホール	⊙
2号組立マンホール	⊙
1号組立マンホール	○
特1号（構内）組立マンホール	○
硬質塩化ビニル製マンホール	⊕
小型レジンマンホール	⊗
既設マンホール	○


凡 例

名 称	記 号	線 種	備 考
水 道	W	———	
ガ ス	G	———	
電 気	E	———	
N T T	T	———	
雨 水	R	===	
下 水		———▶	

①9①00

工 種	令和7年度 宇治市公共下水道事業				
起工番号	渠段 7-9				
工 事 名	宇治市公共下水道管路施設改築修繕工事（南陵町その5）				
施工箇所	宇治市 南陵町 五丁目 地内				
図面種類	平面図・縦断面図				
縮 尺	図 示				
課 長	照 査	設 計	製 図	写 図	
月 日	月 日	月 日	月 日	月 日	月 日
図面追次番号	12 葉 / 中 10				


平面図 S=1 : 500

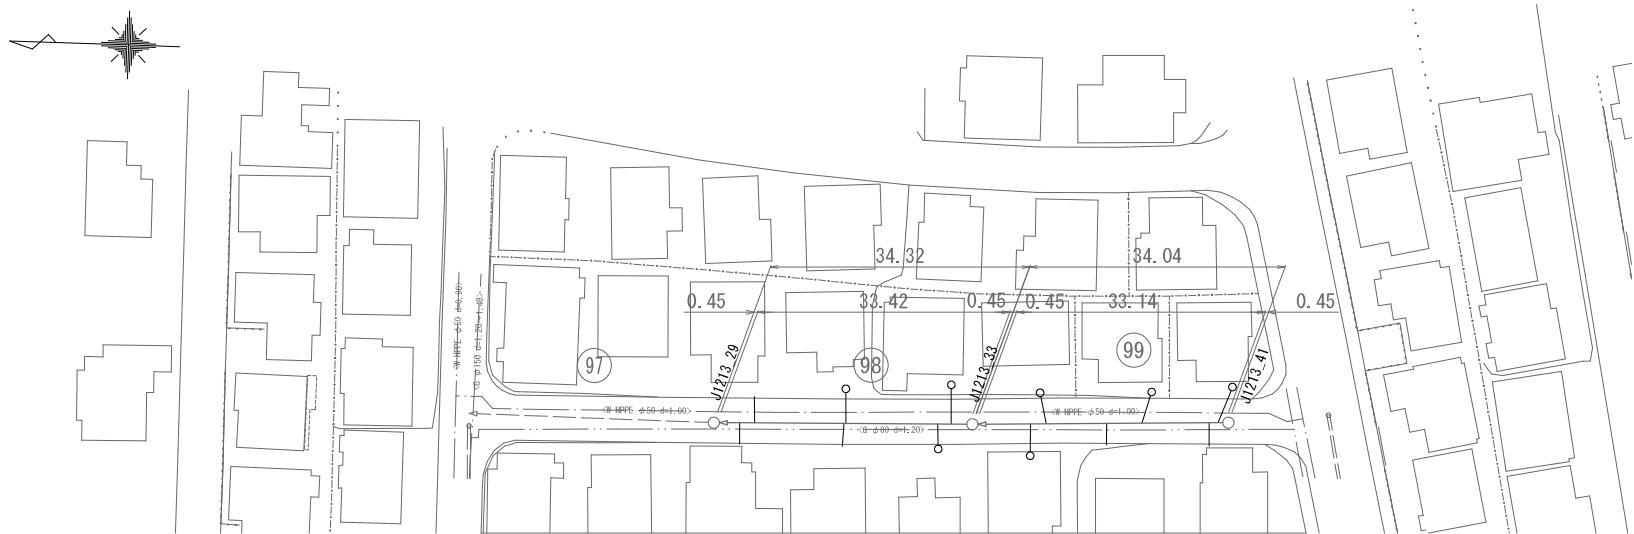


更生断面図

S=Non

自立管仕様
既設管径 φ 200mm

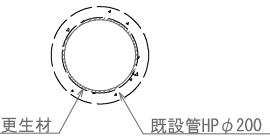

縦断面図 V=1 : 100
H=1 : 500

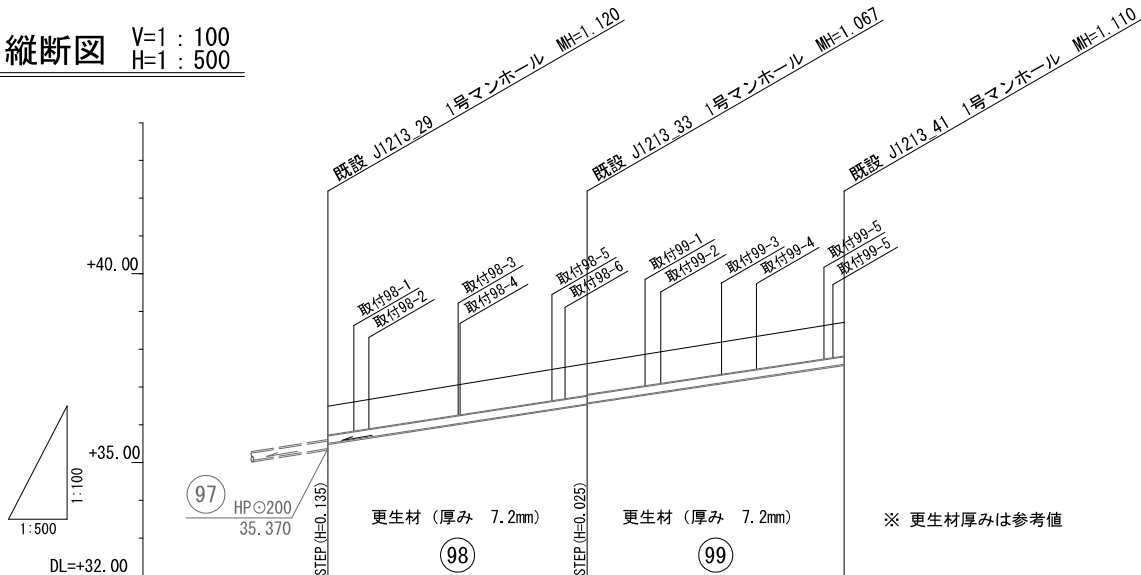

管 径	管更生工 HPφ200		
管 記 号	⑪ fa		
勾 配	31.40‰	30.80‰	
掘 削 深			
土 被	0.79 (0.76)	0.87 (0.84) (0.82) 0.84	0.91 (0.88) ※()内は既設管の数値を示す。
管 口 管 底 高	35.505 (35.505)	36.553 (36.553) (36.575)	37.600 (37.600)
地 盤 高	36.490	37.620	38.710
追加距離	0.00	34.32	68.36
単 距 離	0.00	34.32	34.04
人 孔 番 号	J213_29	J213_33	J213_41

人 孔 凡 例

名 称	記号
3号組立マンホール	⊙
2号組立マンホール	⊙
1号組立マンホール	○
特1号（構内）組立マンホール	○
硬質塩化ビニル製マンホール	⊕
小型レジンマンホール	⊗
既設マンホール	○

凡 例

名 称	記 号	線 種	備 考
水 道	W	——	
ガ ス	G	----	
電 気	E	----	
N T T	T	----	
雨 水	R	===	
下 水		→	

⑨⑧⑨

工 種	令和7年度 宇治市公共下水道事業				
起工番号	渠段 7-9				
工 事 名	宇治市公共下水道管路施設改築修繕工事（南陵町その5）				
施工箇所	宇治市 南陵町 五丁目 地内				
図面種類	平面図・縦断面図				
縮 尺	図 示				
課 長	照 査	設 計	製 図	写 図	
月 日	月 日	月 日	月 日	月 日	月 日
図面追次番号	12 葉 / 中 11				

