
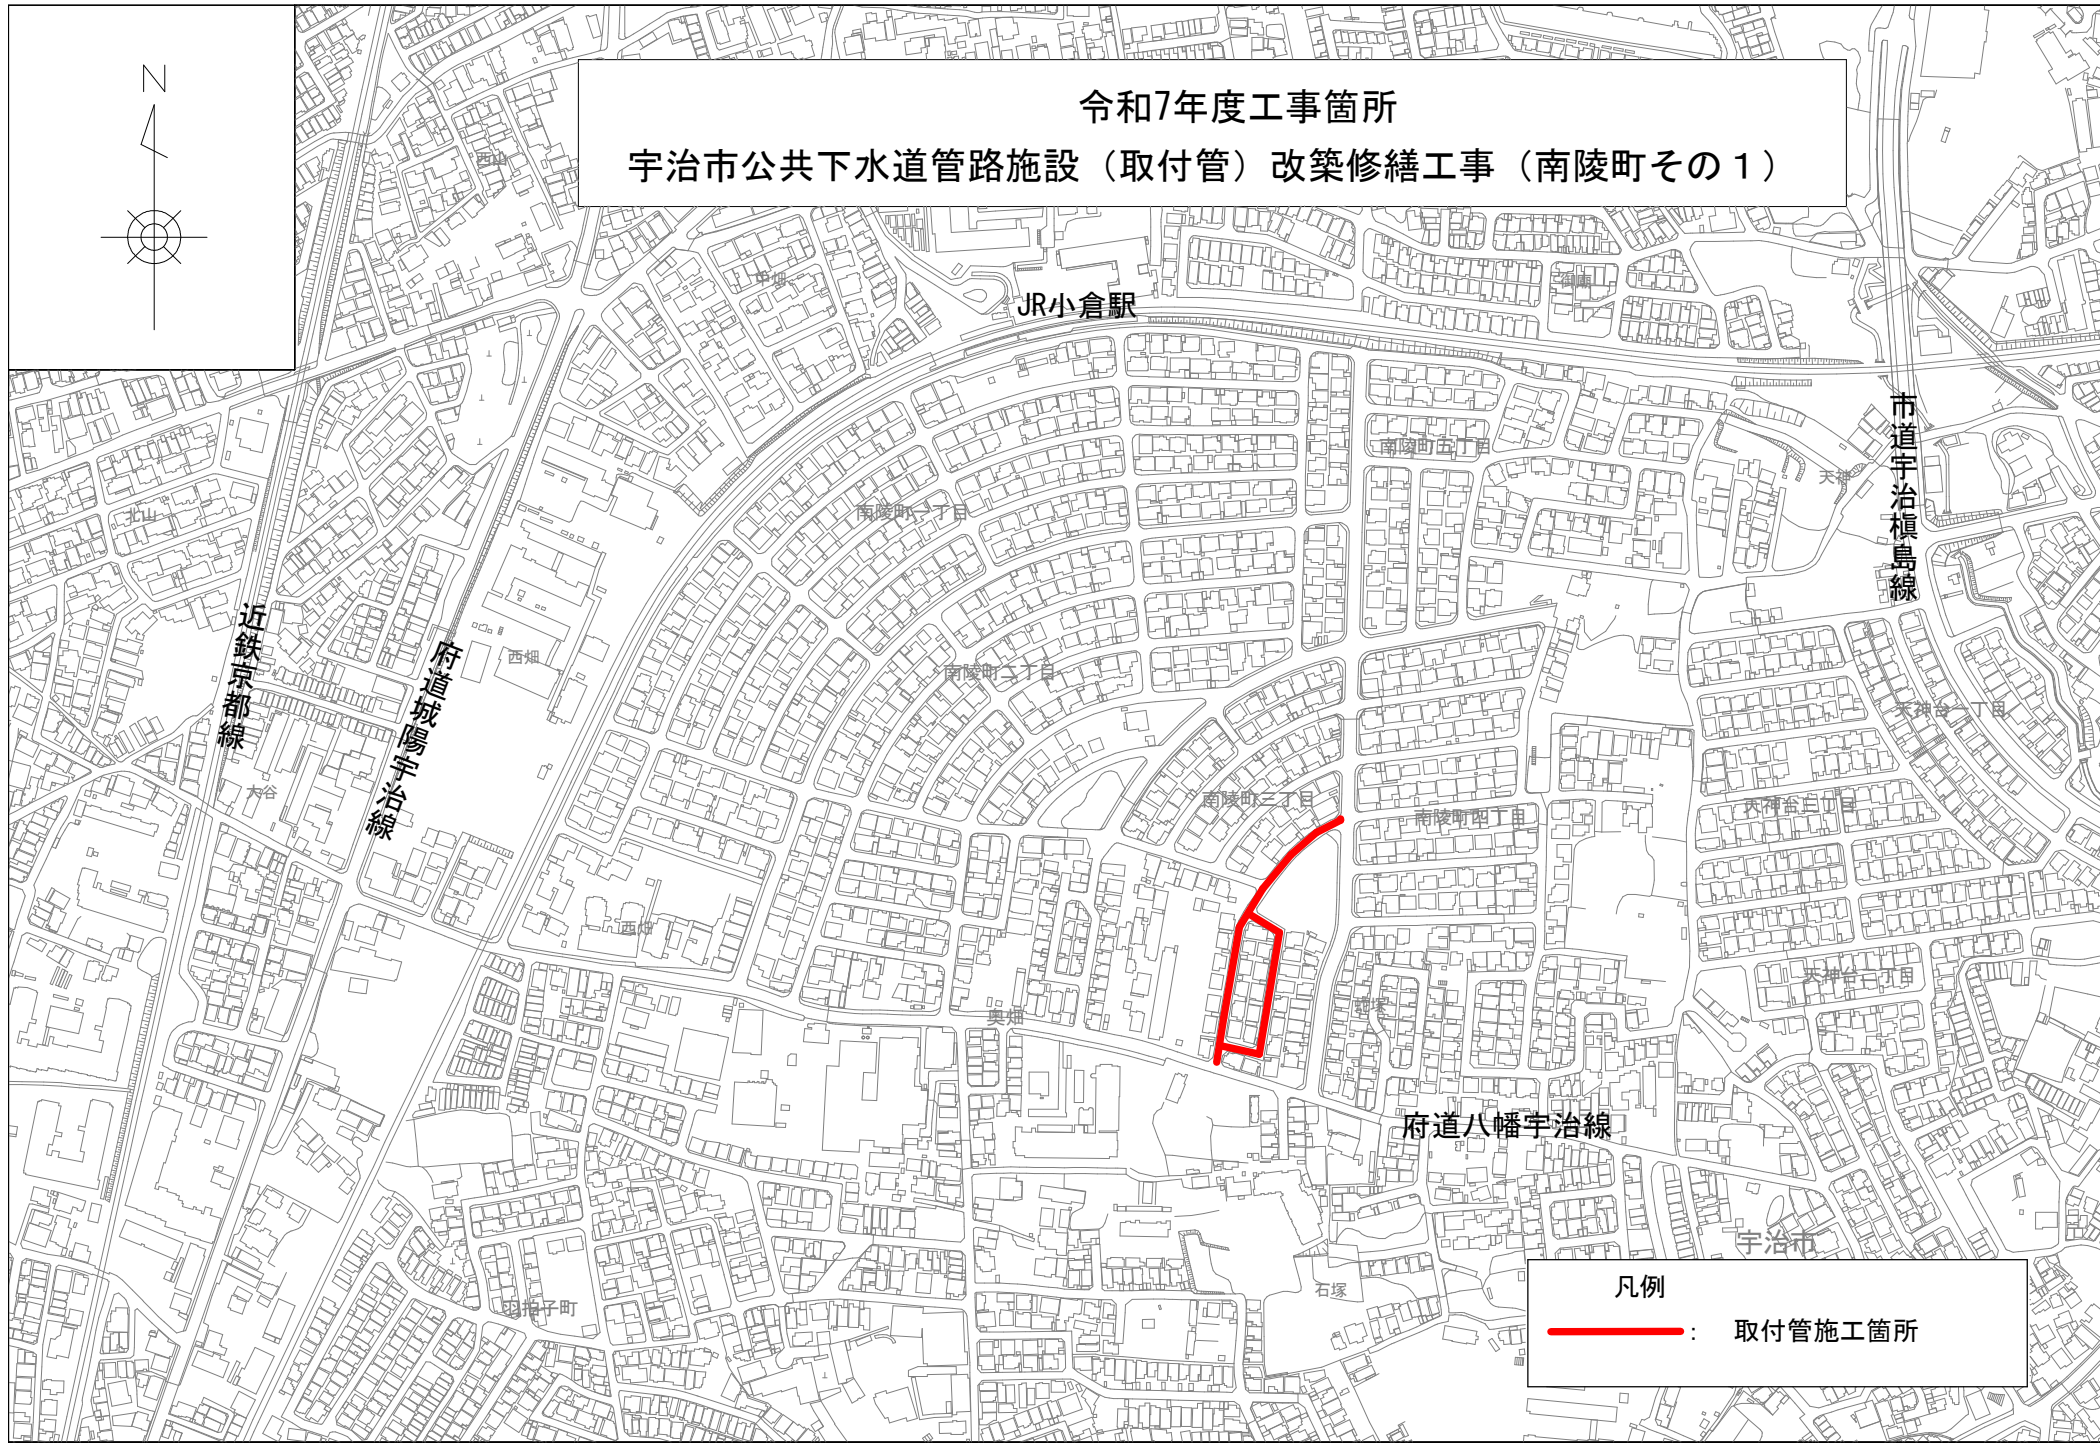


令和7年度工事箇所
宇治市公共下水道管路施設（取付管）改築修繕工事（南陵町その1）

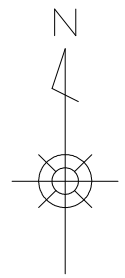

凡例
— : 取付管施工箇所