




業務場所	京阪宇治駅前広場
備考	道路照明器具修繕E N=4台

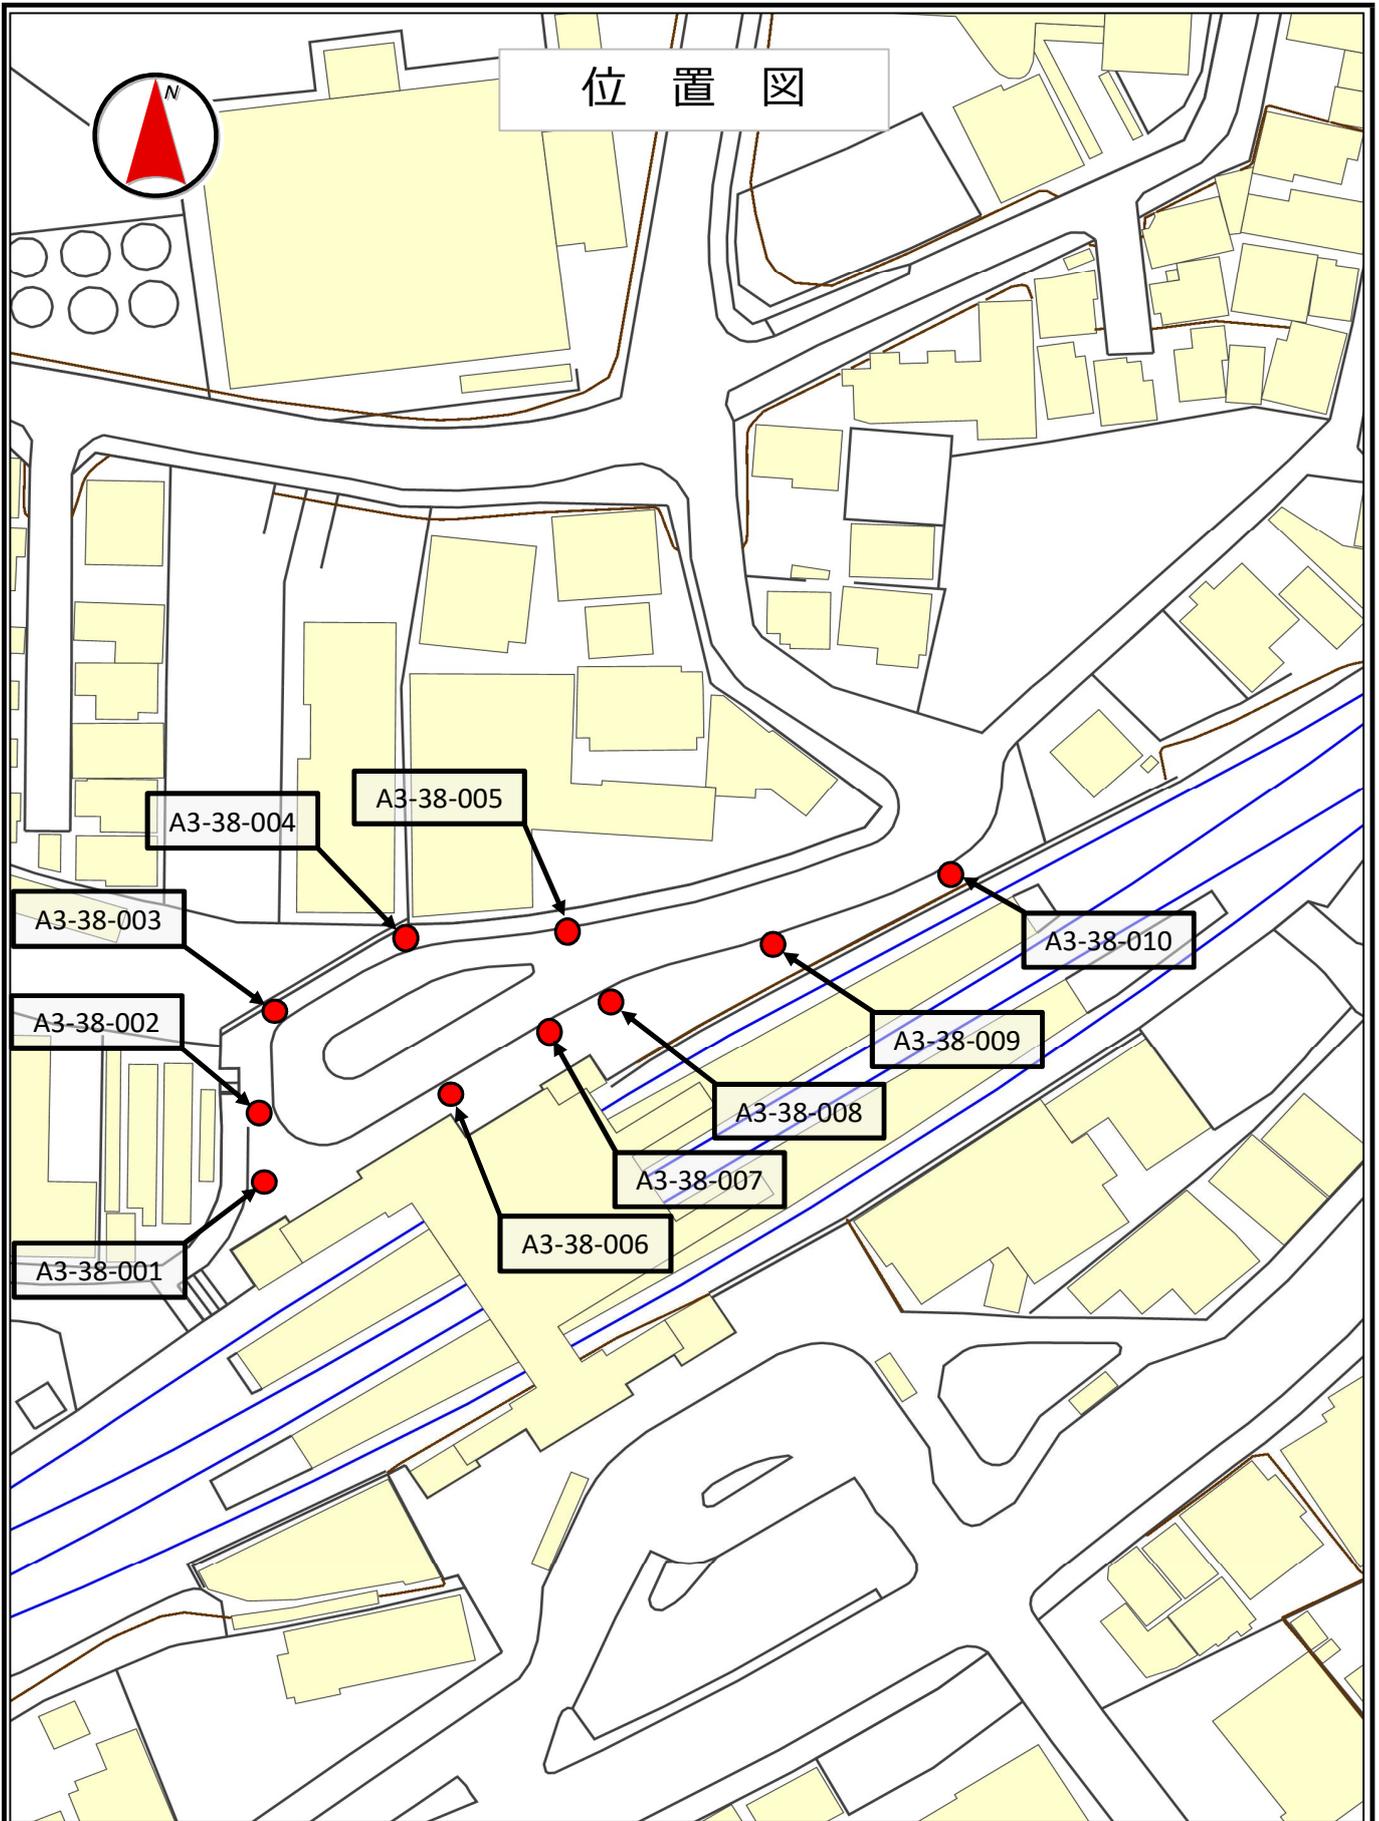

業務場所	JR宇治駅前広場北側
備考	道路照明器具A N=10台

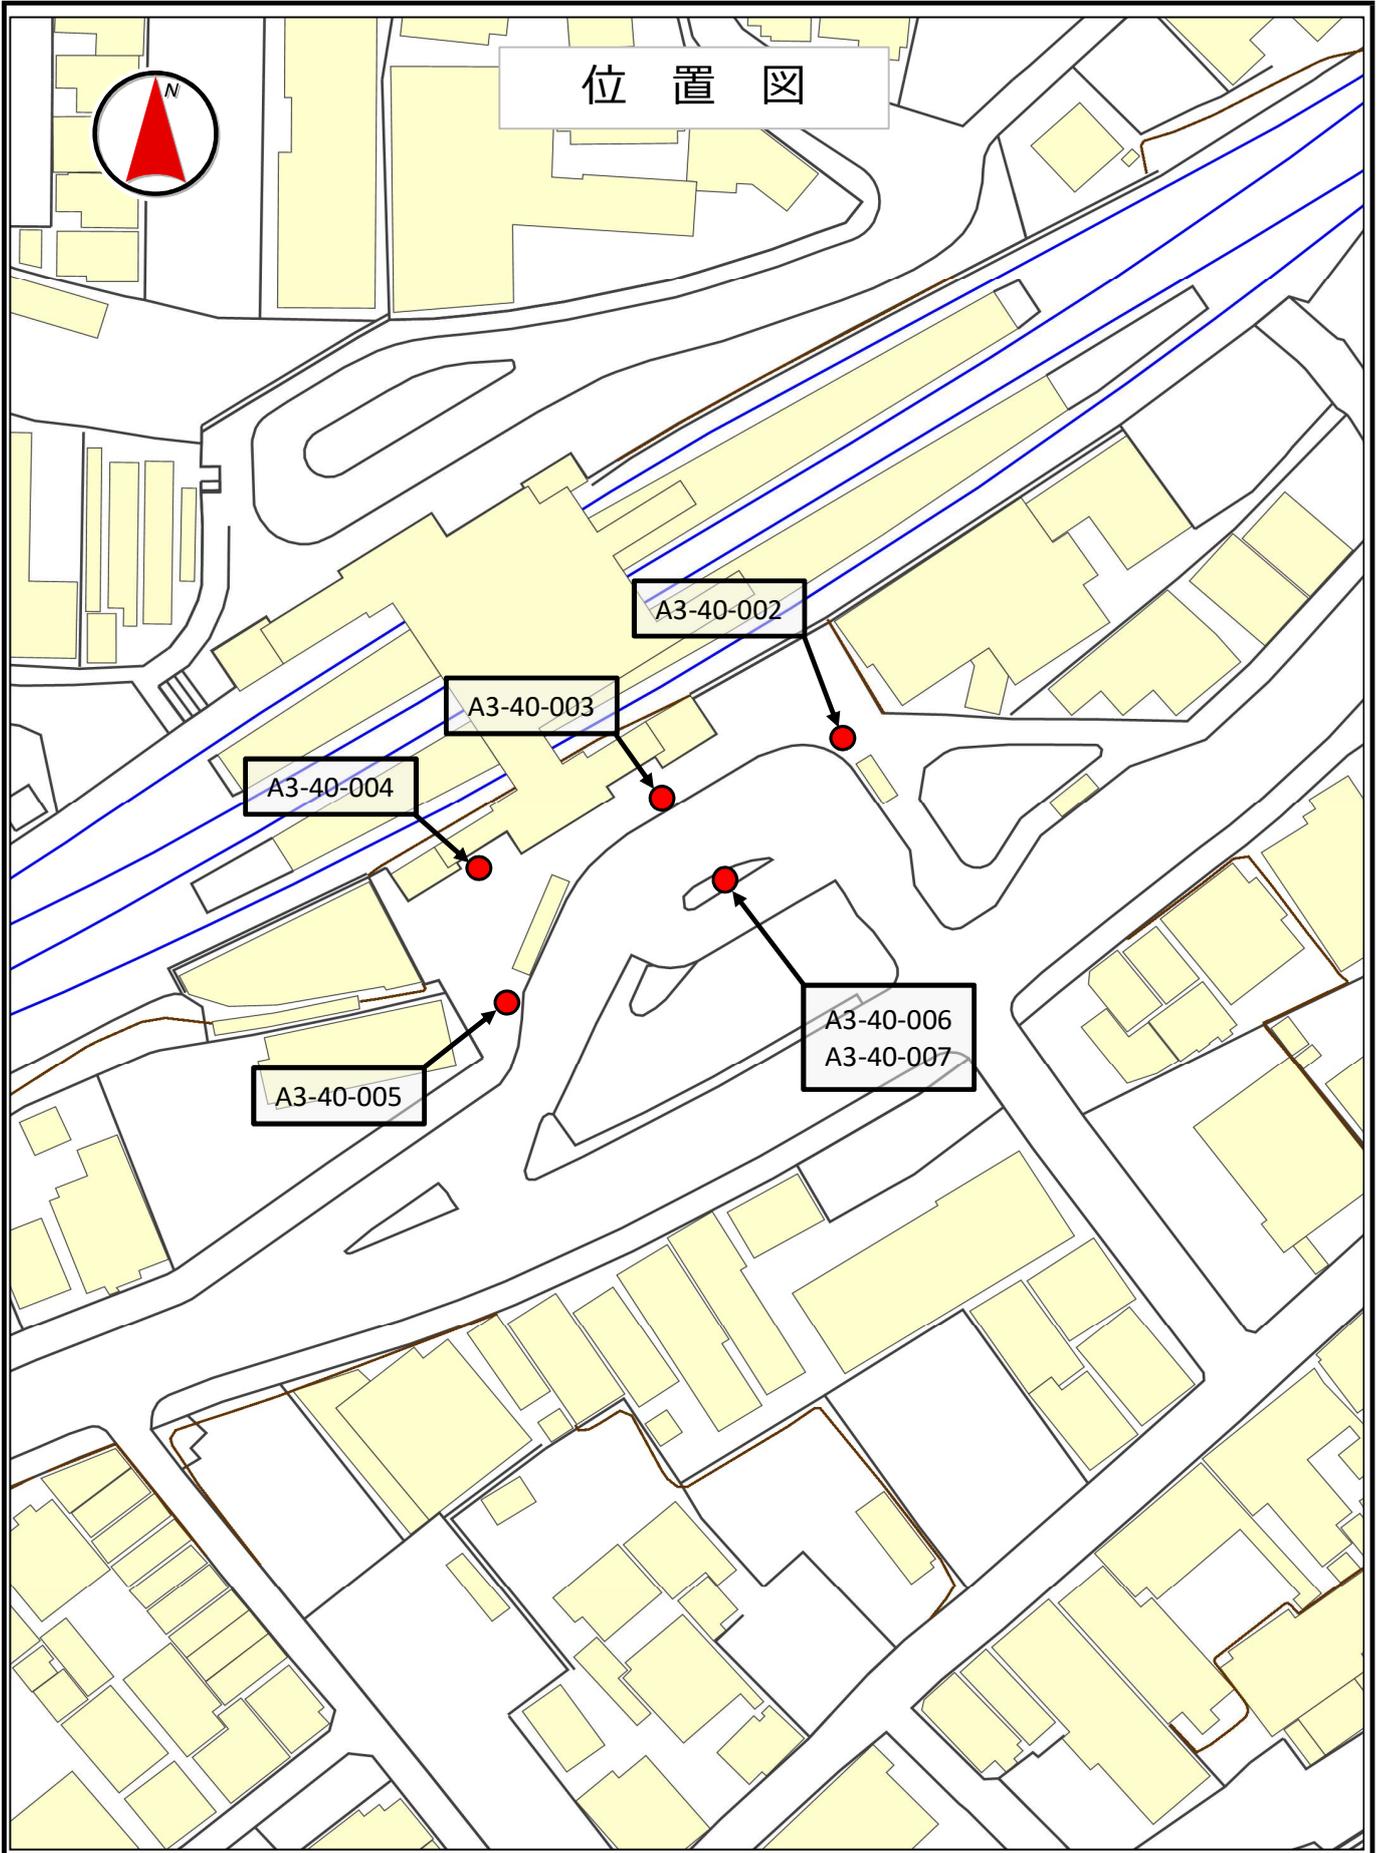

位置図

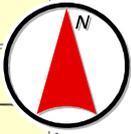

A3-40-002


A3-40-003

A3-40-004


A3-40-005

A3-40-006
A3-40-007


業務場所	JR宇治駅前広場南側
備考	道路照明器具A N=1台 道路照明器具C N=3台 道路照明器具D N=1台

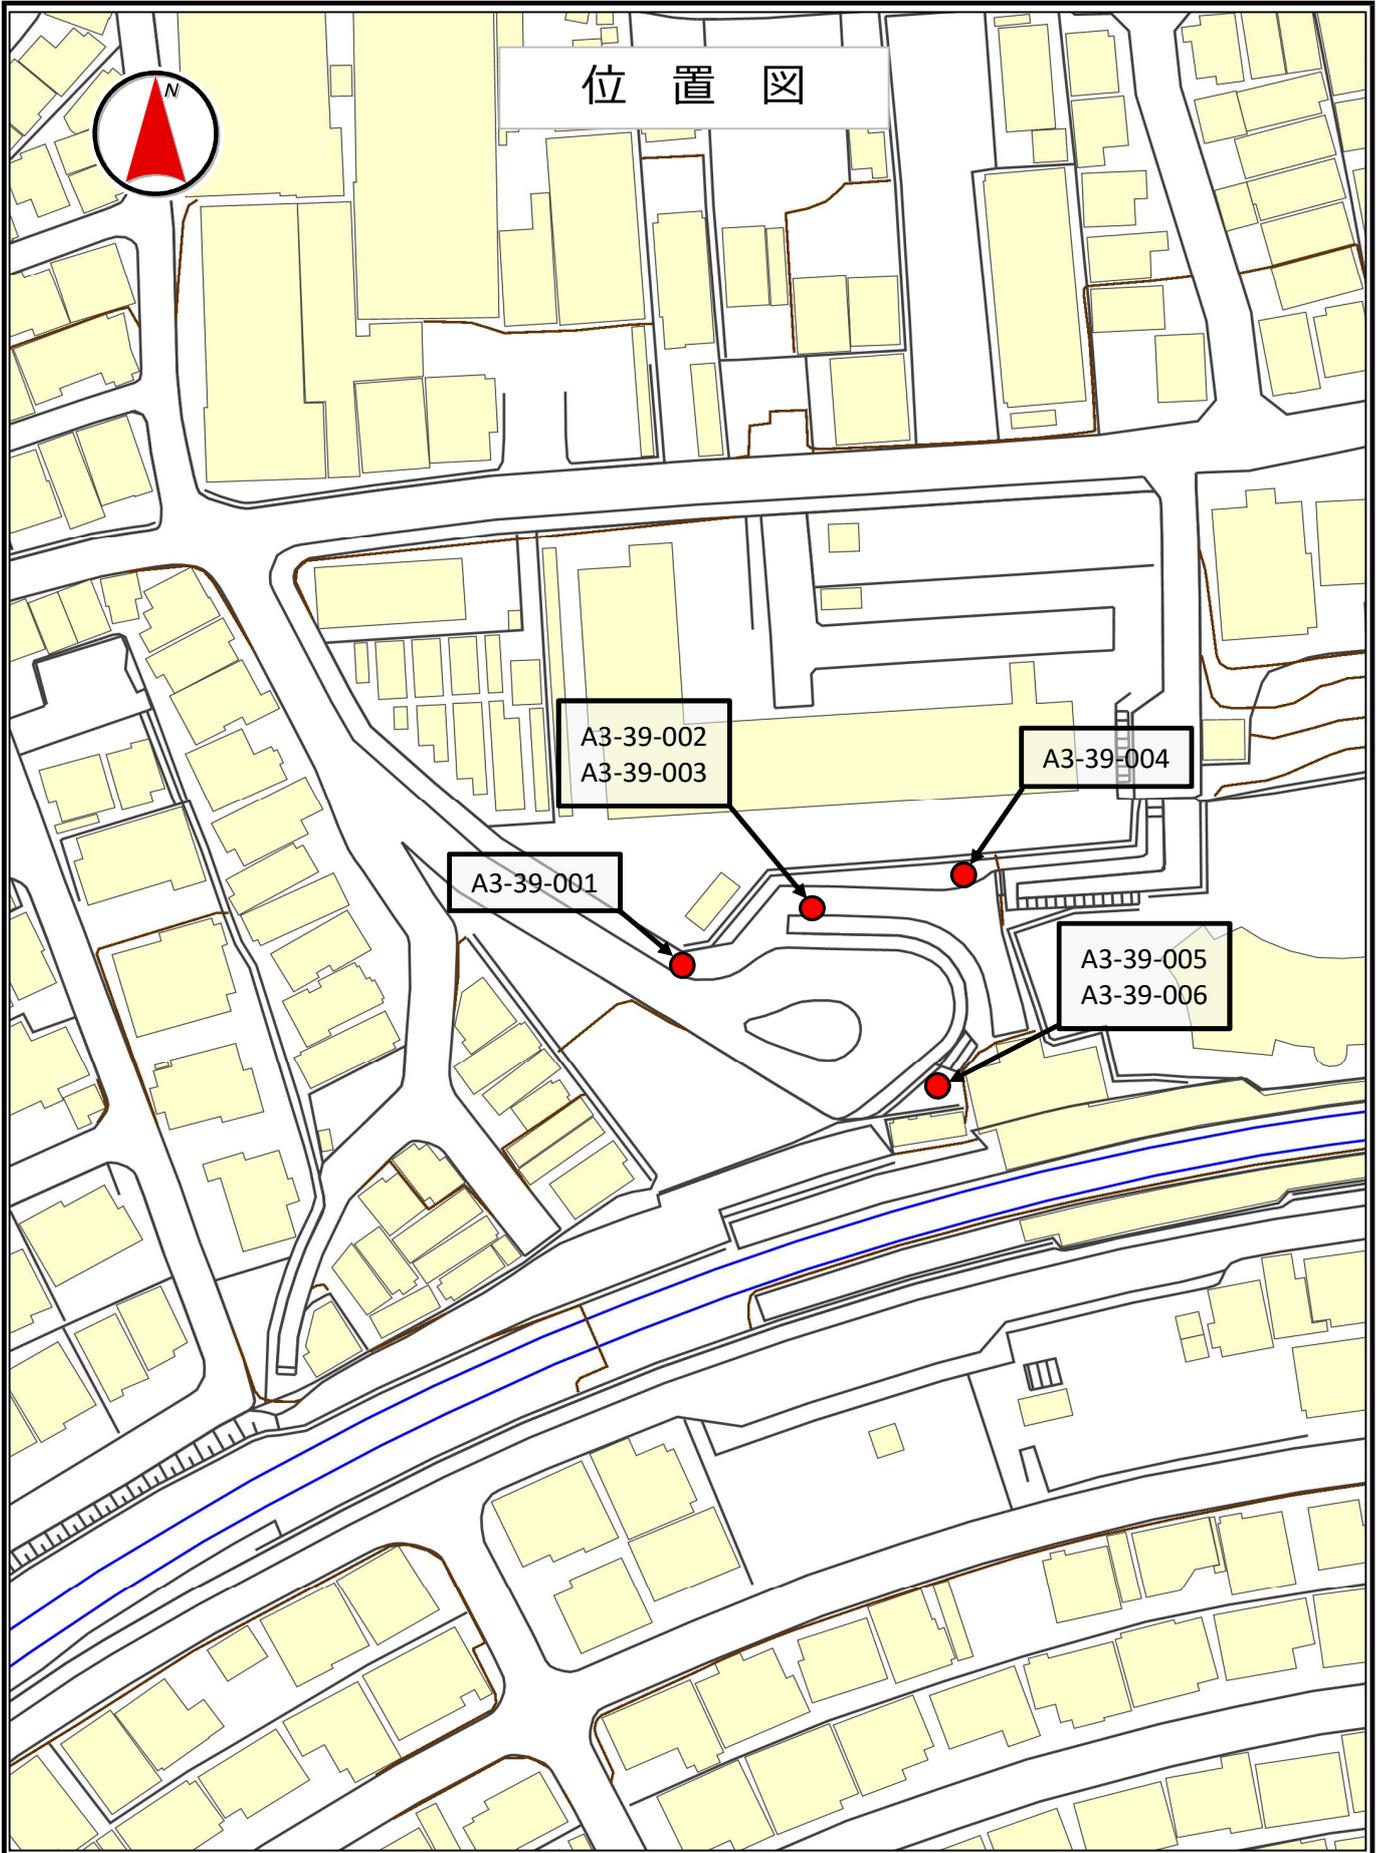

業務場所	JR小倉駅前広場北側
備考	道路照明器具A N=2台 道路照明器具B N=2台

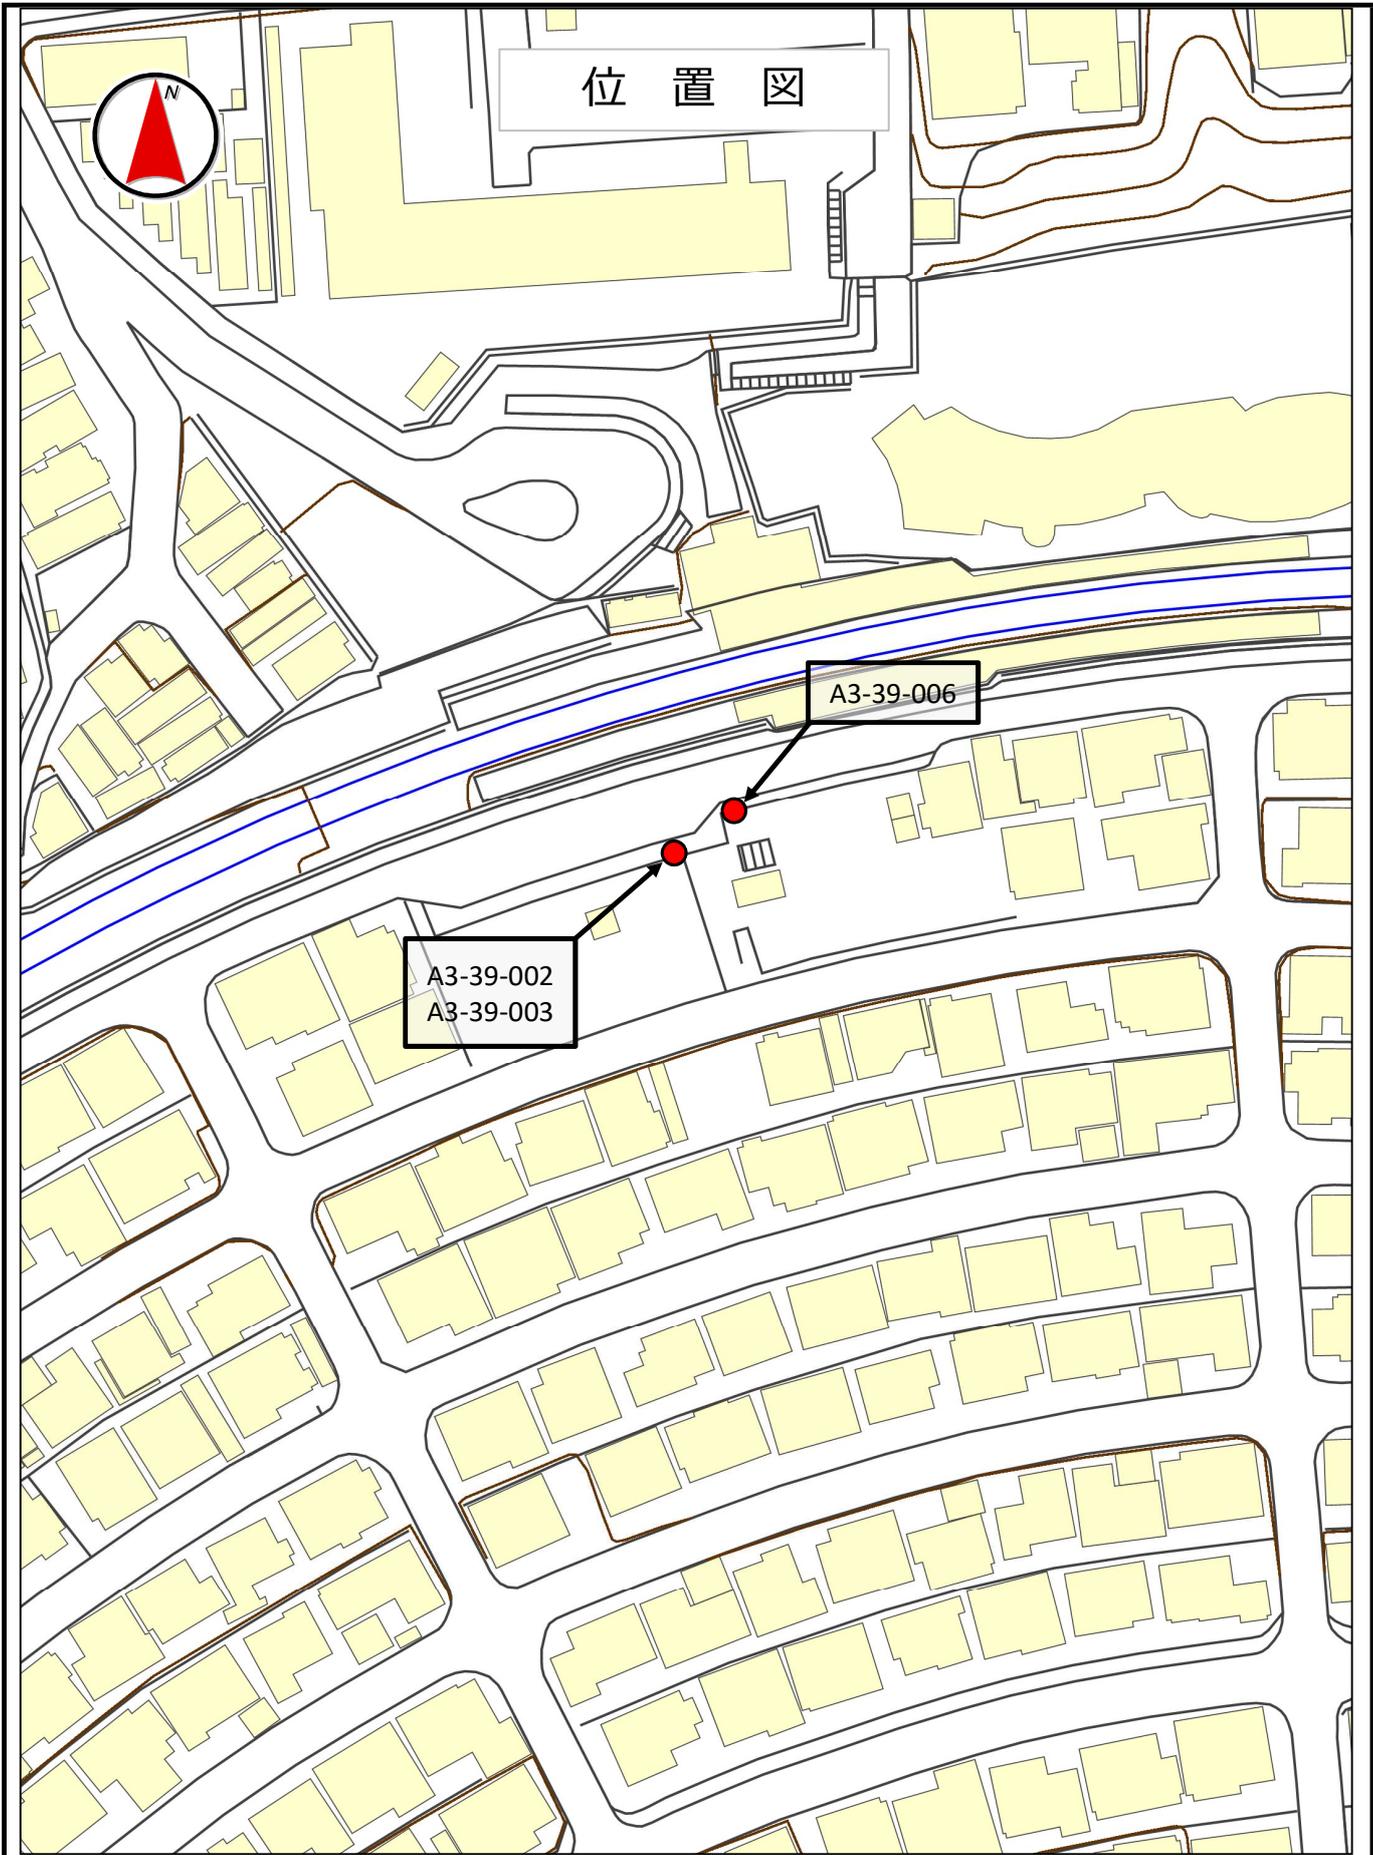

業務場所	JR小倉駅前広場南側
備考	道路照明器具A N=1箇所 道路照明器具B N=1箇所

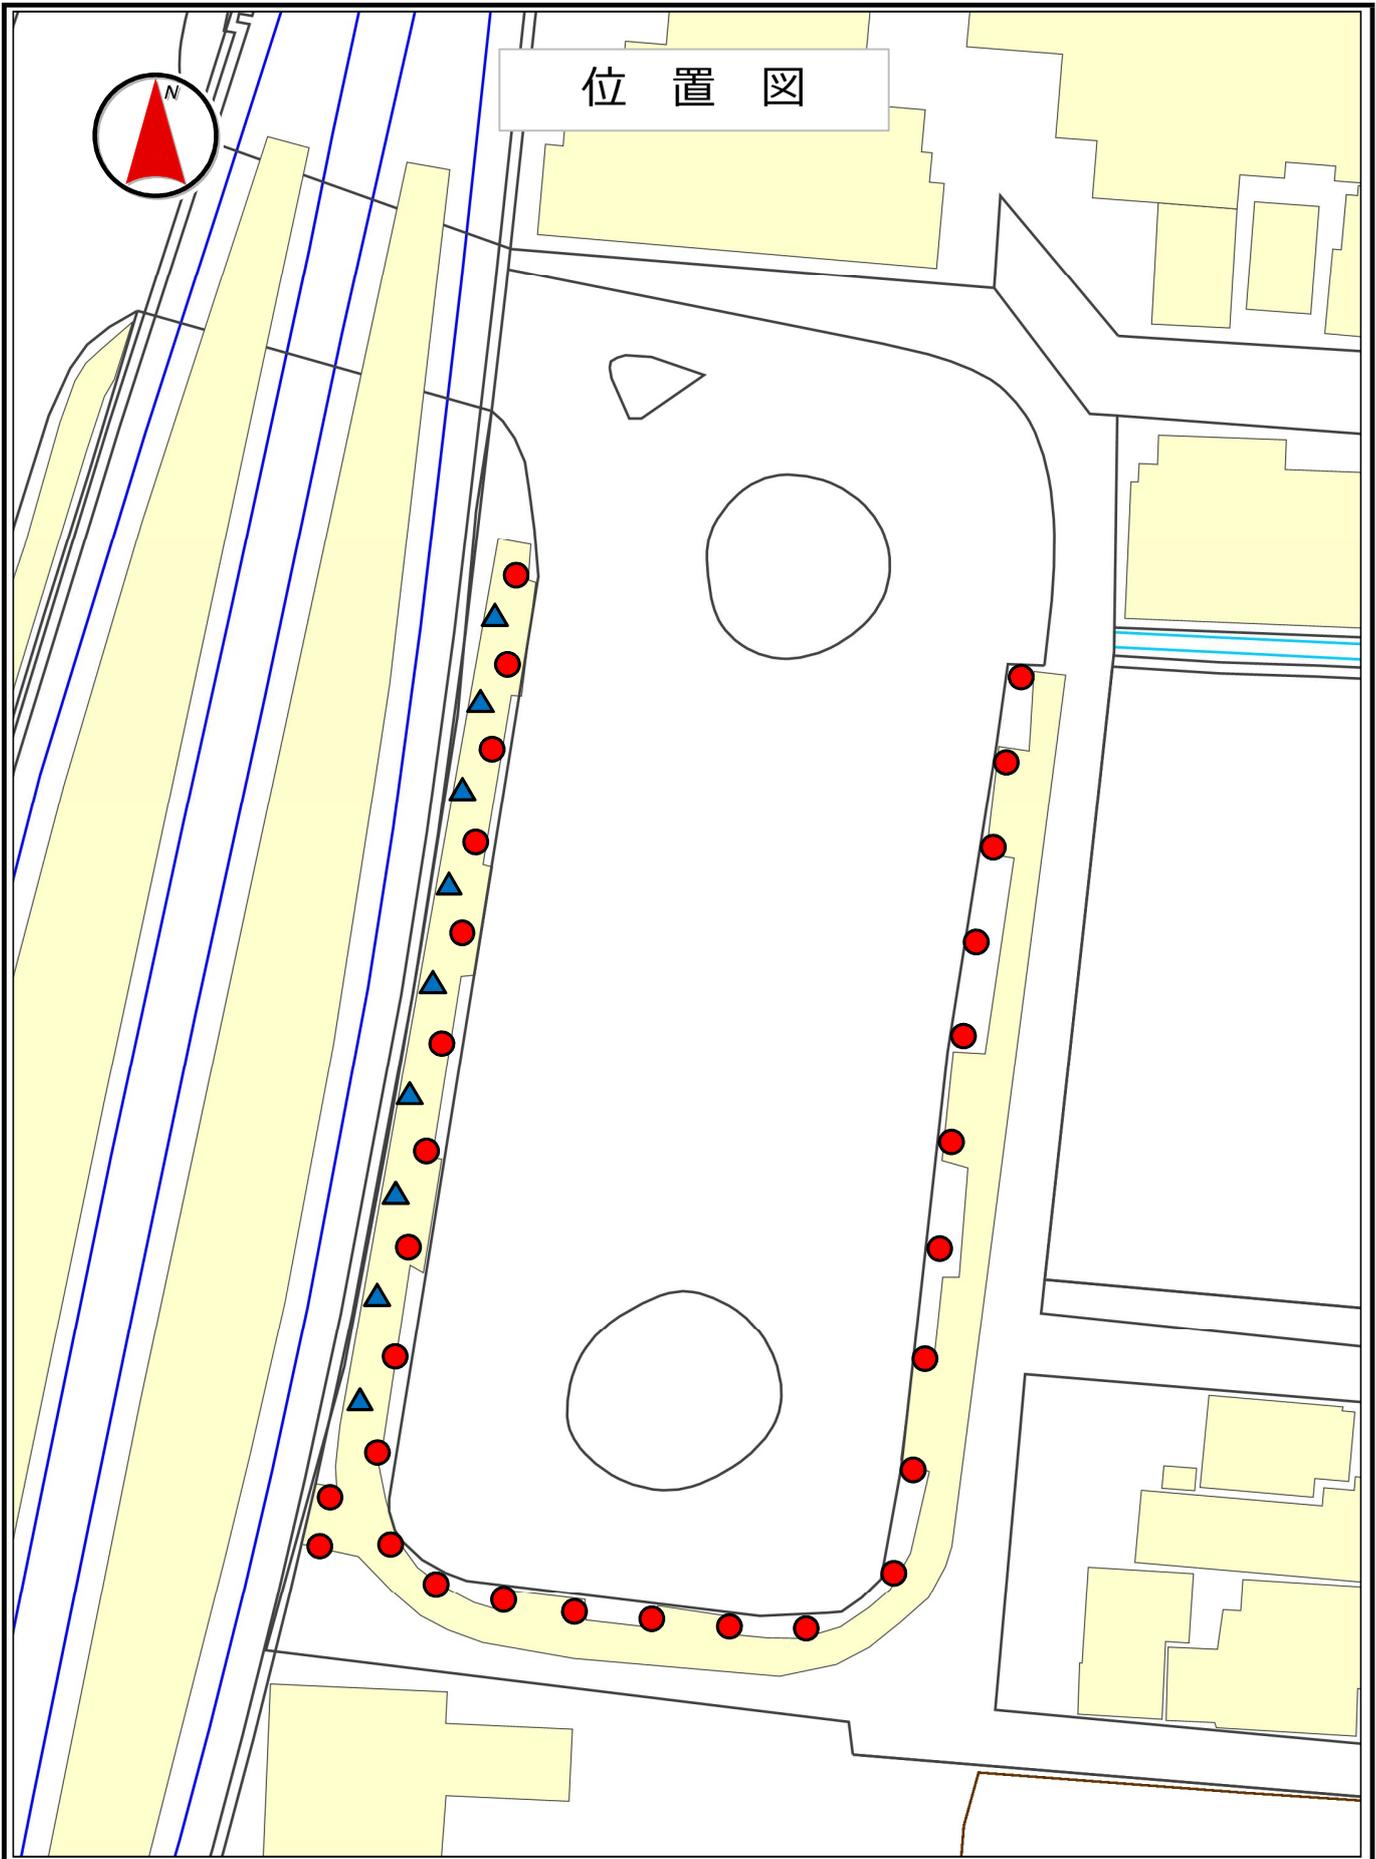

業務場所	近鉄大久保駅前広場東側
備考	道路照明器具F N=29台 ●A3-52-016~A3-52-044
	道路照明器具G N=9台 ▲A3-52-045~A3-52-053