



平 面 図

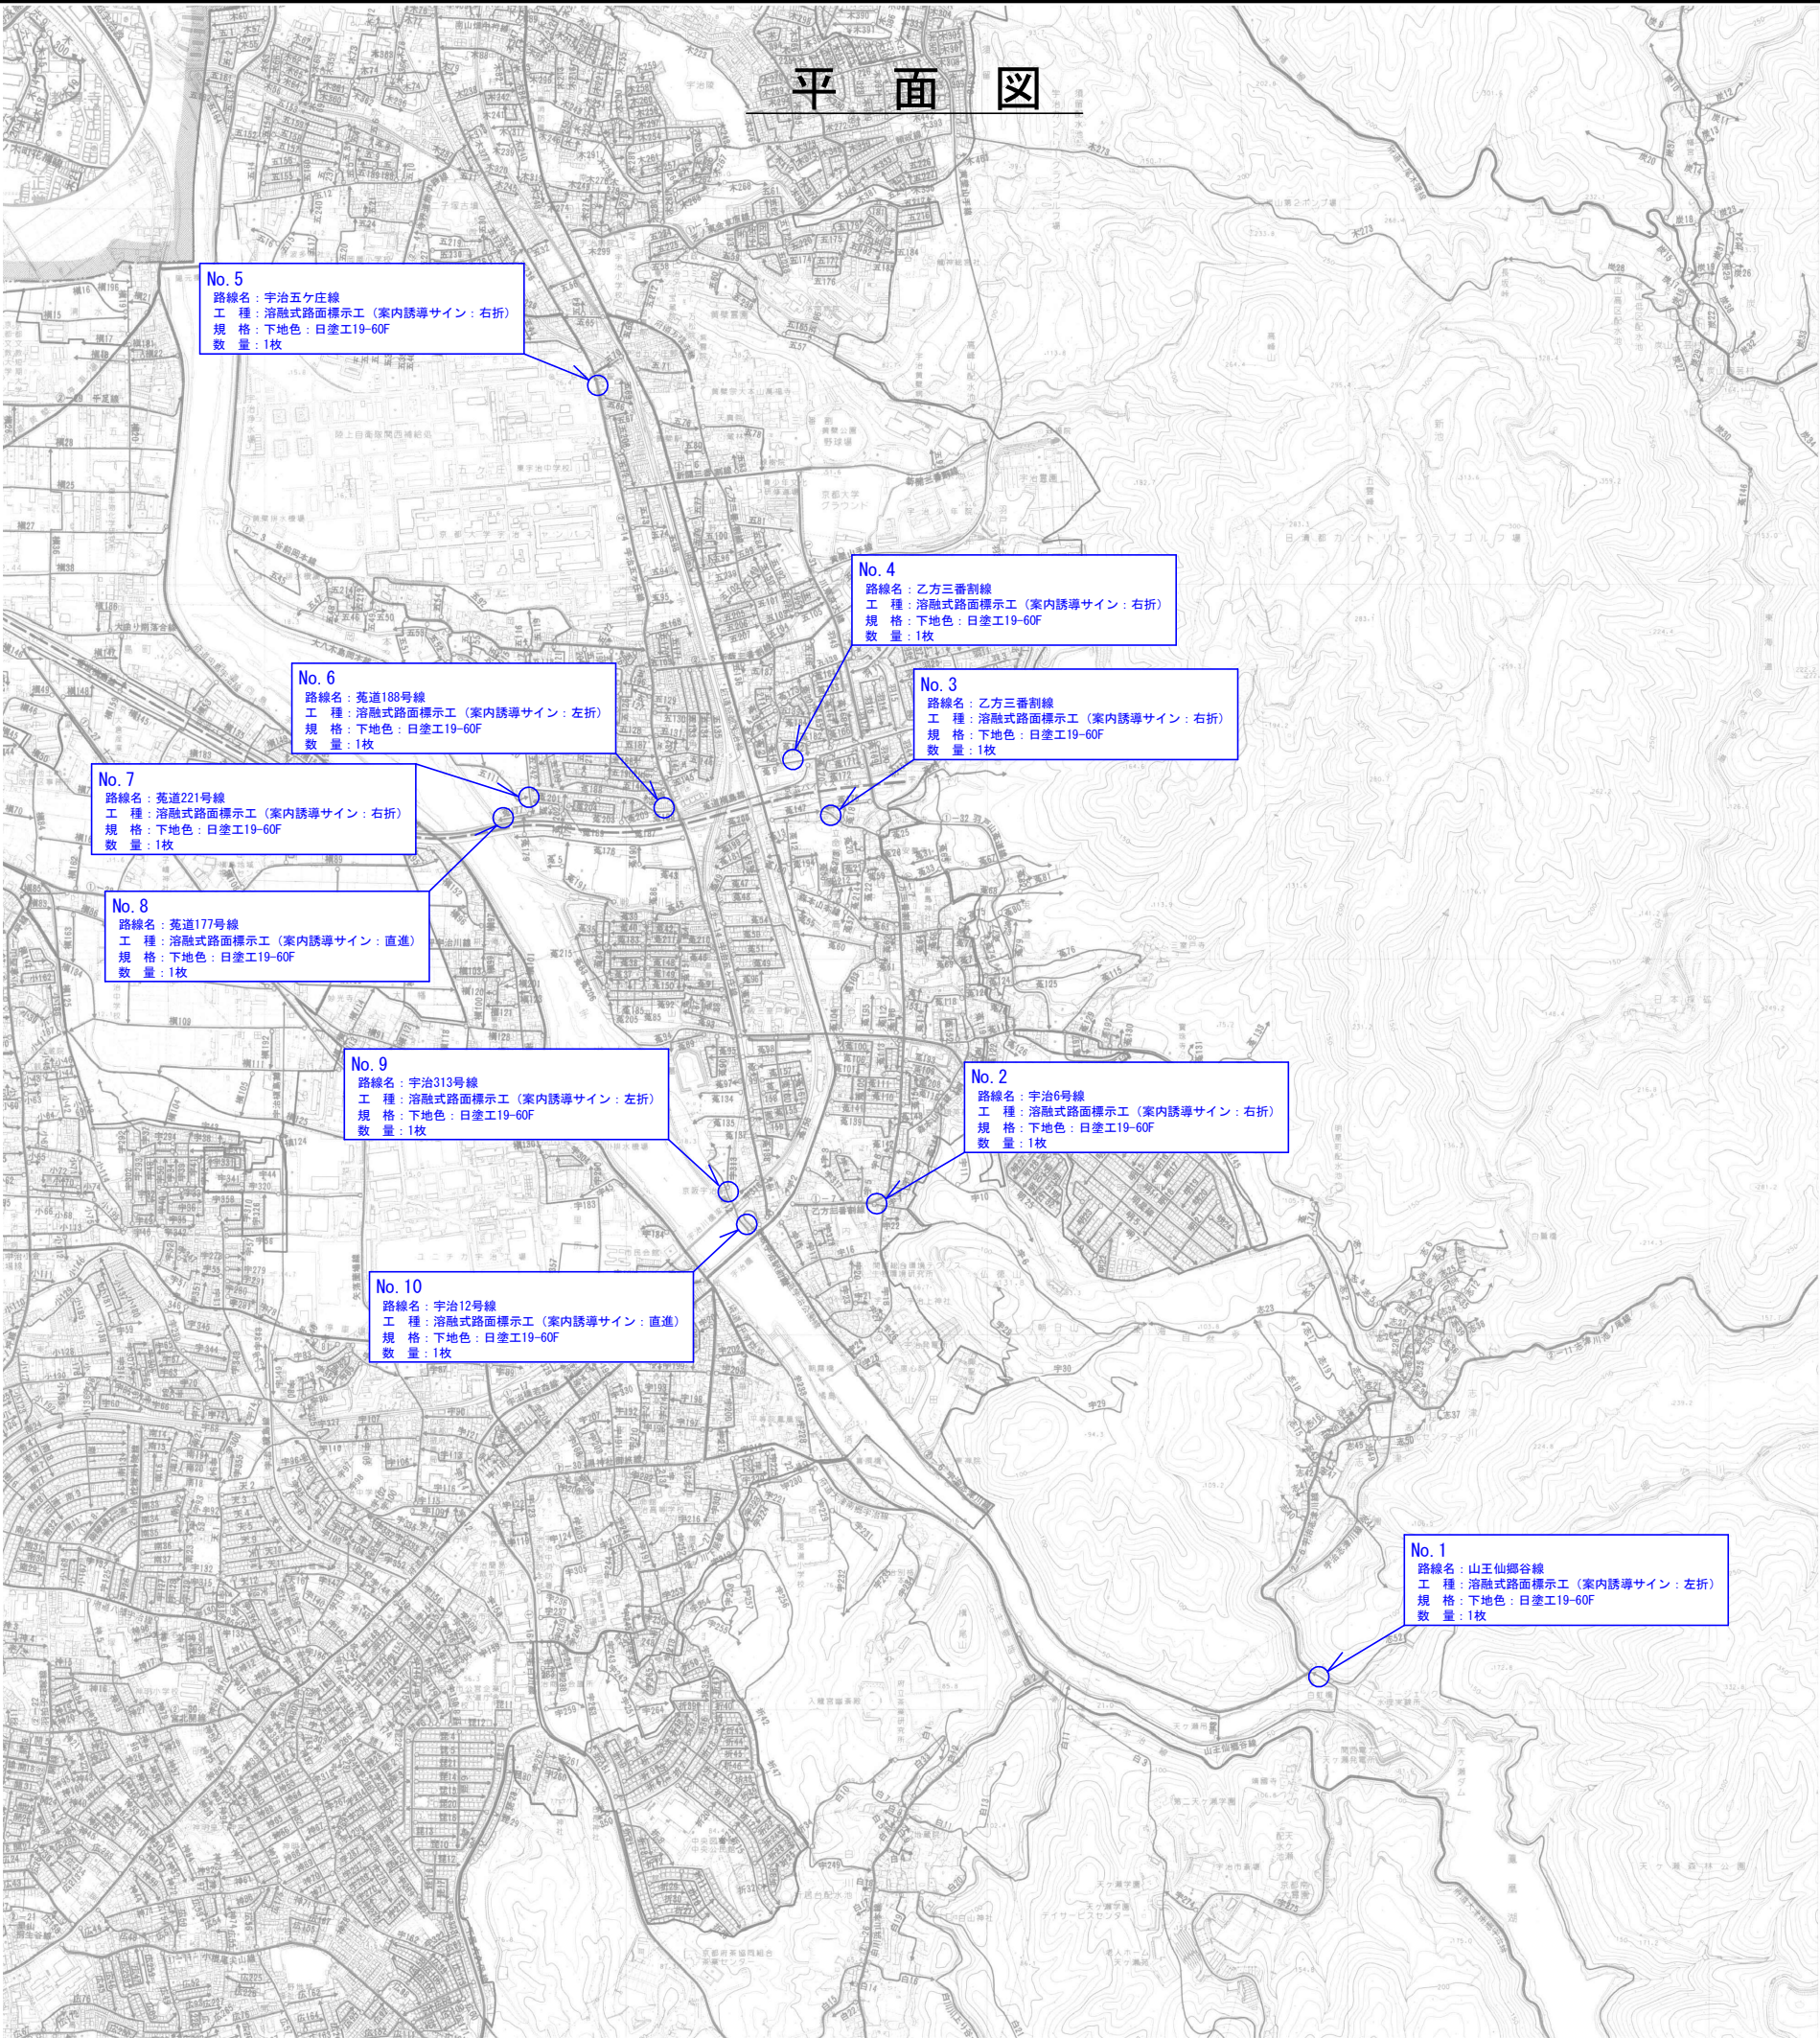

年 度	令和7年度
工 事 番 号	交 安 7-2
工 事 名	山王仙郷谷線ほか路面標示設置工事
施 工 箇 所	市内一円
図 面 種 類	平面図
縮 尺	S=1:10000 (A1) S=1:20000 (A3)
図 面 番 号	1

路面標示（案内誘導サイン）詳細図

S=1:10 (A1)
S=1:20 (A3)

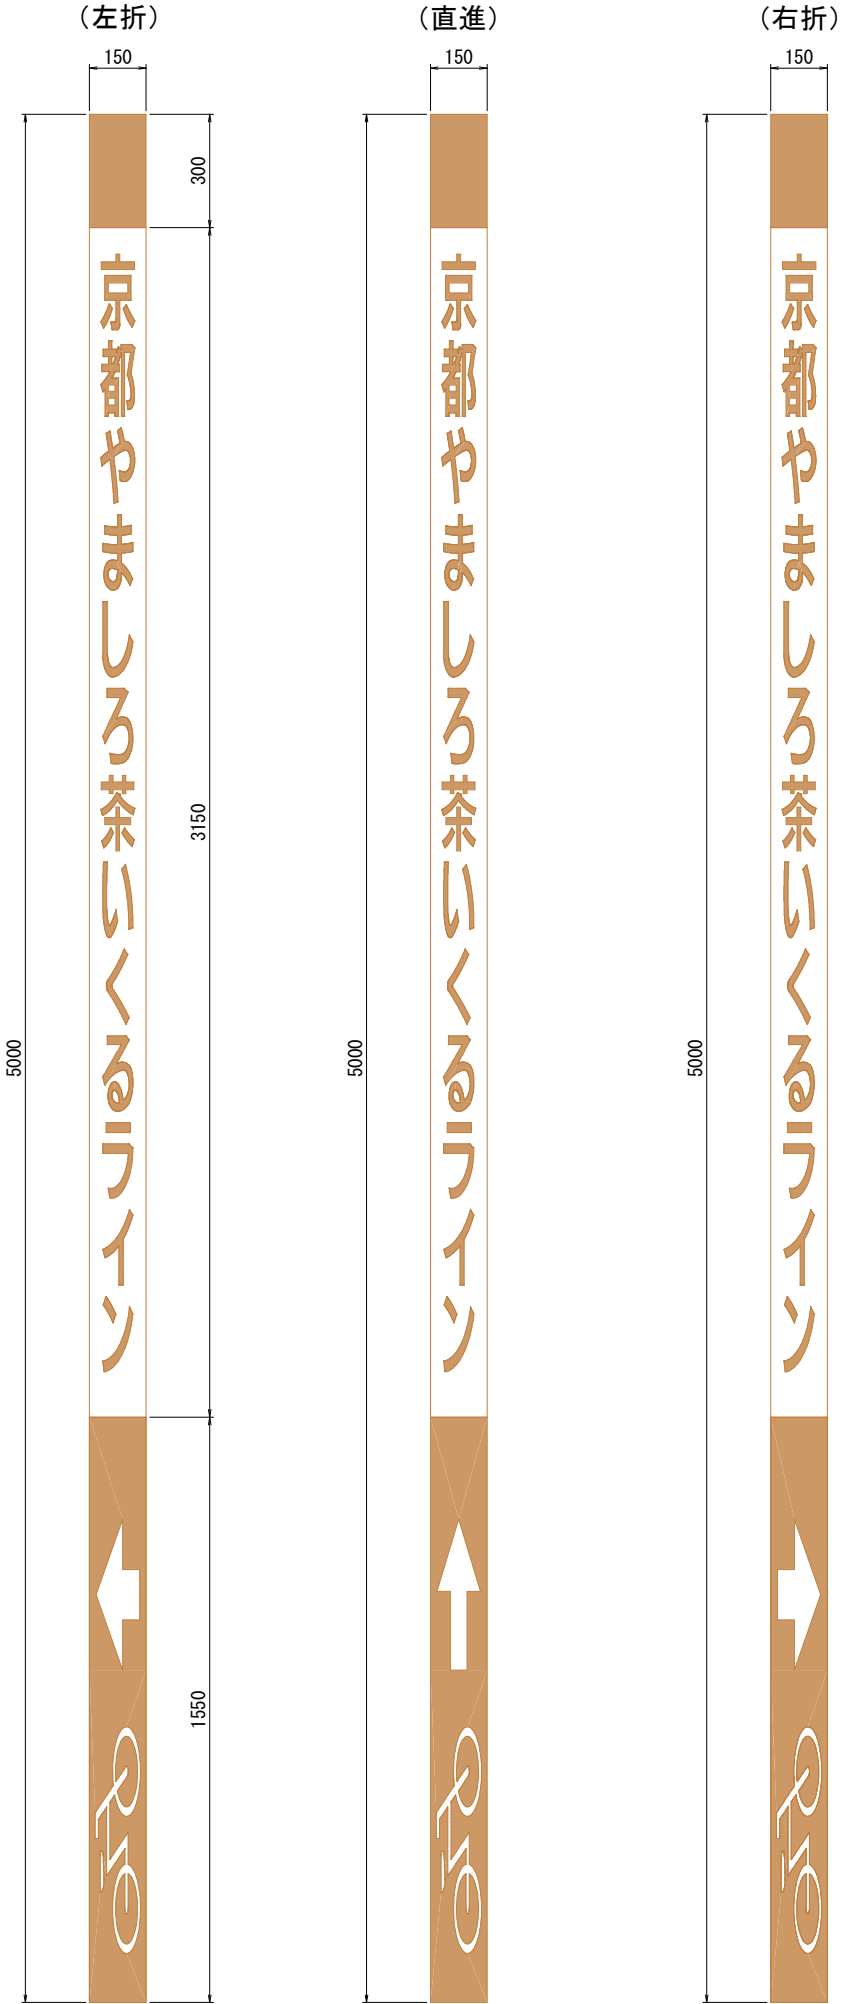

(仕様)

- 文字サイズは、257ptとする。
- 縦横比は、1:0.45とする。
- 製品仕様は、以下のとおりとする。
溶融式、シートタイプ、カラー組込み式、1.5mm厚、
下地色：日塗工19-60F(近似色)
クイックシート同等品以上

年 度	令和7年度
工 事 番 号	交 安 7-2
工 事 名	山王仙郷谷線ほか路面標示設置工事
施 工 箇 所	市内一円
図 面 種 類	路面標示詳細図
縮 尺	S=1:10 (A1) S=1:20 (A3)
図 面 番 号	2