


位置図

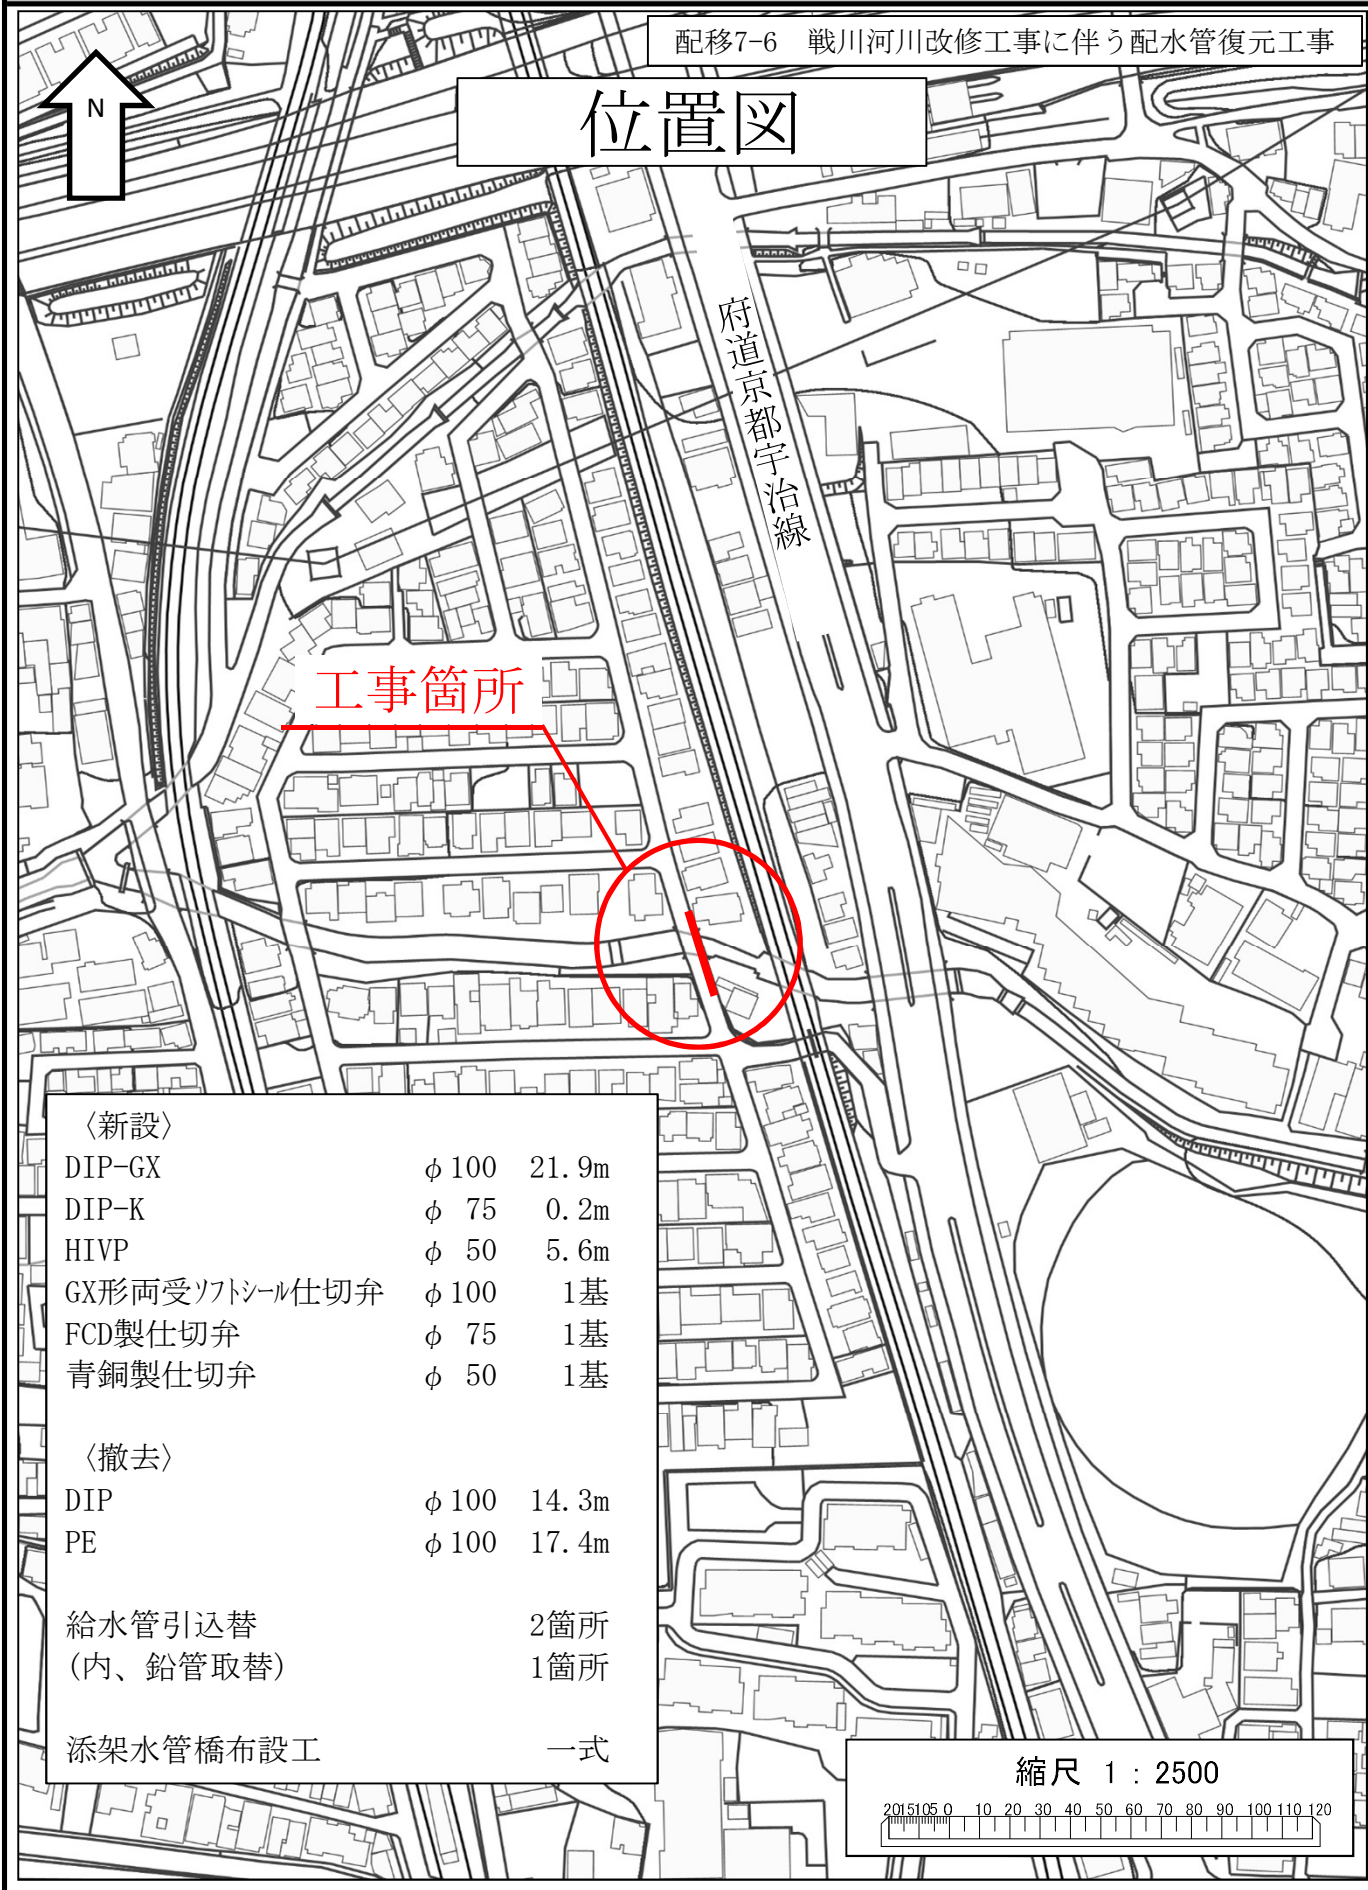

〈新設〉

DIP-GX	φ 100	21.9m
DIP-K	φ 75	0.2m
HIVP	φ 50	5.6m
GX形両受ソフトシル仕切弁	φ 100	1基
FCD製仕切弁	φ 75	1基
青銅製仕切弁	φ 50	1基

〈撤去〉

DIP	φ 100	14.3m
PE	φ 100	17.4m

給水管引込替	2箇所
(内、鉛管取替)	1箇所

添架水管橋布設工	一式
----------	----