

位置図 S=1/2500

〈新設〉
DIP-GX φ 100 L=32.9m
HIVP-TS φ 50 L= 5.6m
弁栓類 N=5箇所
付帯工 一式

〈撤去〉
DIP φ 100 L= 9.5m
HP-PE φ 100 L=17.4m

給水管引込替 N=2箇所





令和7年度		
工 事 名	戦川河川改修工事に伴う配水管復元工事	
工事場所	京都府宇治市荒道出口地内ほか	
図面種類	位置図	
縮 尺	1 : 2500	
工 期	令和 年 月 日 ~ 令和 年 月 日	
図面番号	1	4
宇 治 市 上 下 水 道 部		

水管橋一般図


平面図 S=1/100

横断面図 S=1/100

位置図 S=1:2500

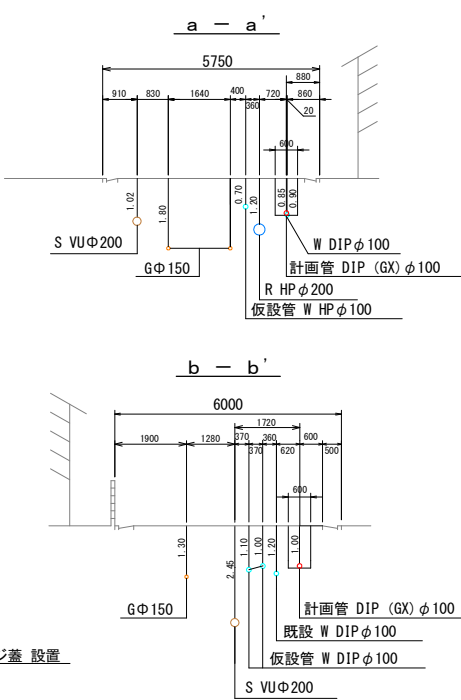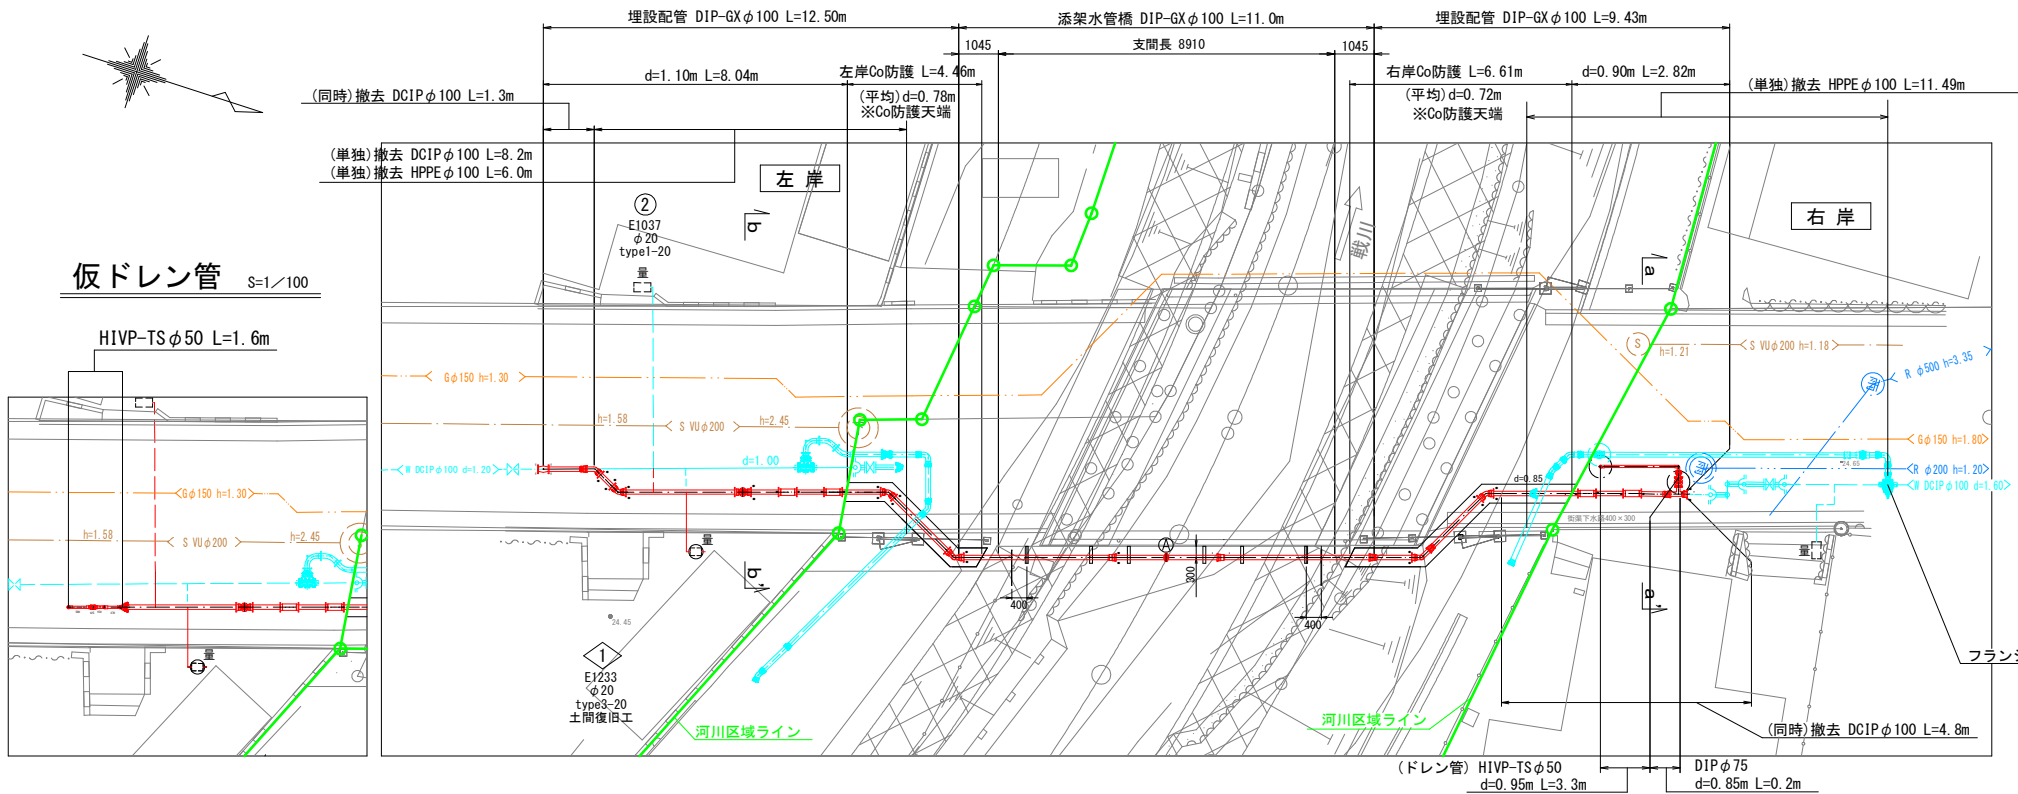

配管詳細図 S=1/100

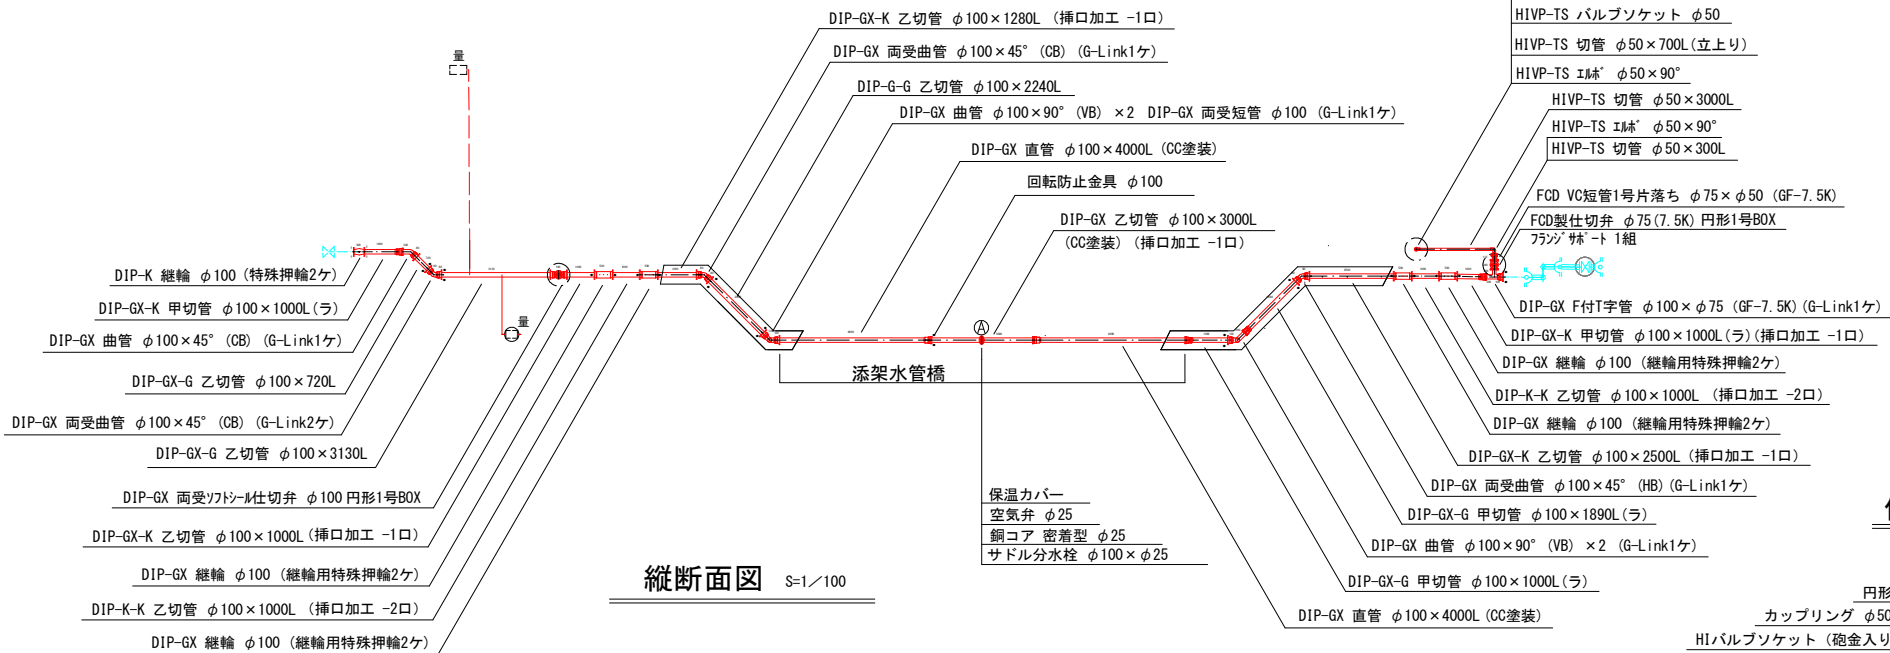


凡例 給水管情報	
整理番号	① (鉛管改良箇所 ①) (撤去箇所 1)
水栓番号	A0000
表札名	〇〇 〇〇
1次側口径	φ〇〇
施工タイプメーター口径	(type〇-〇〇 注)
土間復旧工	土間復旧工
量水器BOX取替工	BOX取替工
注) type1 ... 外つなぎ type2 ... 1次側改良(メーターまで) type3 ... 1,2次側改良 type4 ... 外つなぎ、2次側改良	

凡例 配水管の記号	
メーター	---
甲型止水栓	---
メーター止水栓	---


凡例 既設地下埋設物物件	
上水道管 W	---
下水道管 S	---
ガ ス 管 G	---
雨 水 管 R	---

凡 例	
---	GXライン無
---	GXライン有
---	G-Link
---	特殊押輪
---	挿し口突起あり
---	GX形継輪用特殊押輪


縦断面図 S=1/100

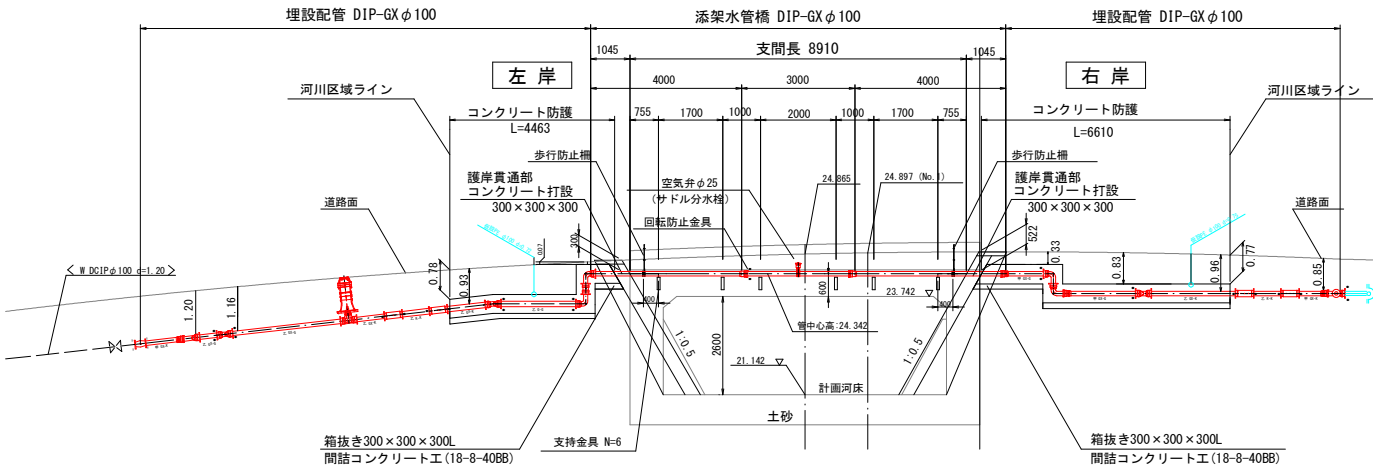

ドレン管 S=1/100

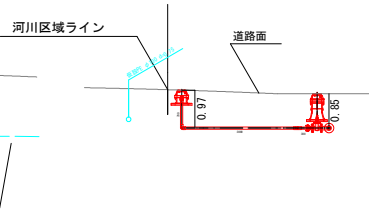

仮ドレン管 S=1/100



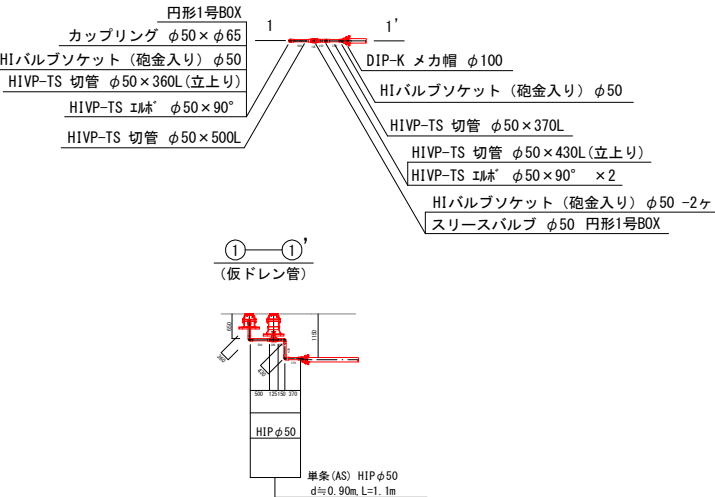


令和7年度	
工 事 名	戦川河川改修工事に伴う配水管復元工事
工事場所	京都府宇治市菟道出口地内ほか
図面種類	水管橋一般図
縮 尺	1 : 100
工 期	令和 年 月 日 ~ 令和 年 月 日
図面番号	2 4
宇 治 市 上 下 水 道 部	

添架部詳細図

支持金具詳細図 S=1/10



S=1/10

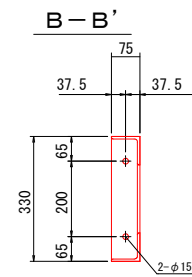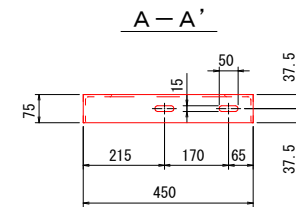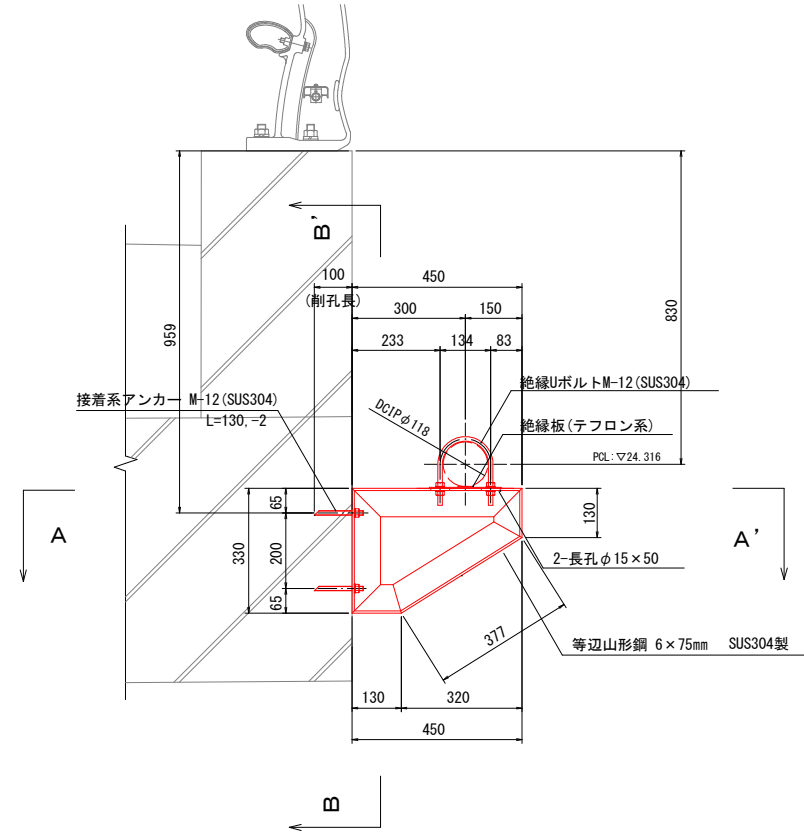DIP-GX ϕ 100用

ブラケット質量	
(1組)	7.8kg

歩行防止柵詳細図 S=1/10


S=1/10

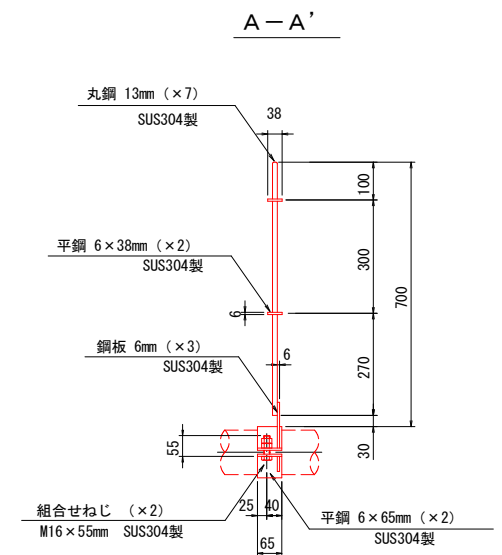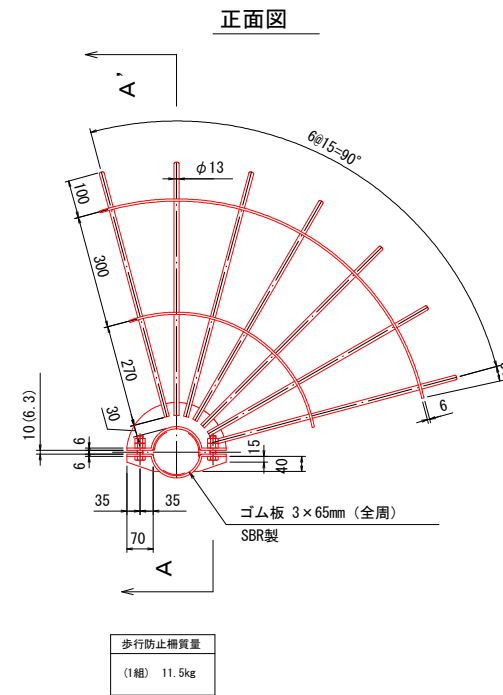

参考足場標準断面図 S=1/20


S=1/20

(@1500)

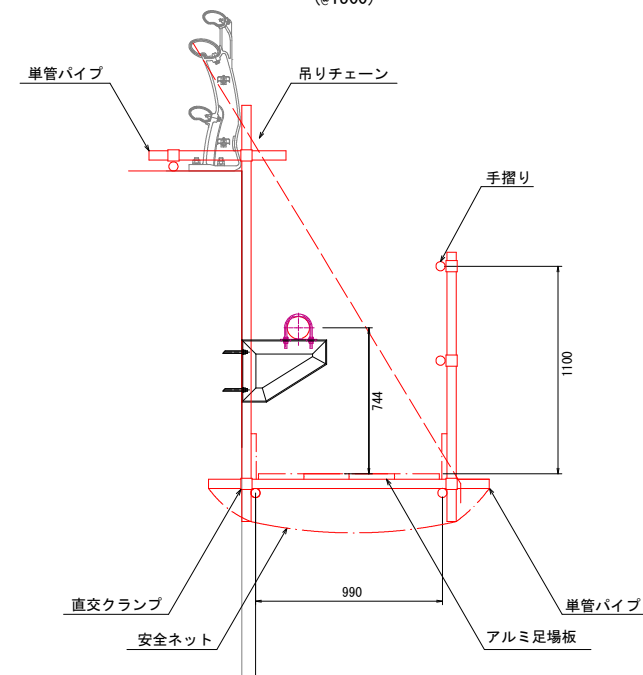


コンクリート防護標準図 S=1/20

S=1/20
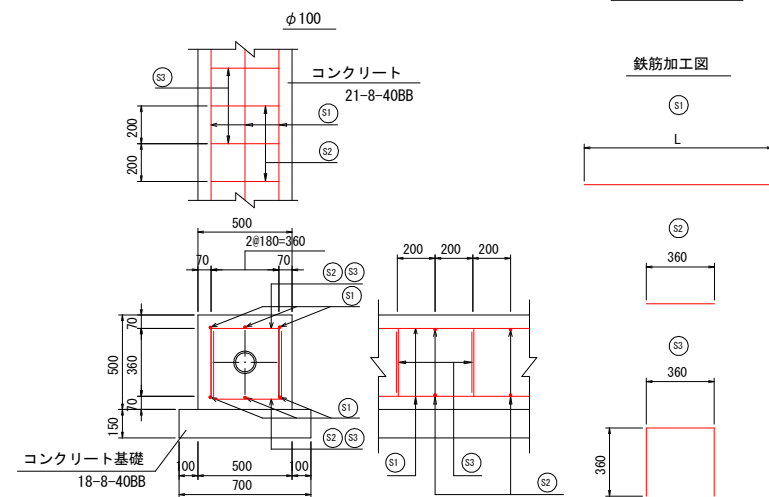
$$\underline{500 \times 500}$$


鉄筋加工図

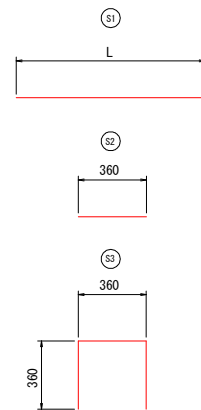

鉄筋表

10m当り

[illegible]

令和7年度		
工 事 名	戦川河川改修工事に伴う 配水管復元工事	
工事場所	京都府宇治市竜道出口地内ほか	
図面種類	添築部詳細図	
縮 尺	図 示	
工 期	令和 年 月 日 ～ 令和 年 月 日	
図面番号	3	4
宇 治 市 上 下 水 道 部		

仕切弁BOX　ブロック数量一覧表

ブロック数量表
(GX両受ソフトシール仕切弁φ100)

土被り：d	1160
ボックス高：h	990
円形1号鉄蓋	1
円形1号K10	
円形1号K30	
円形1号K50	3
円形1号A150	1
円形1号B100	
円形1号B200	1
円形1号B300	
円形1号C300	1
円形1号CA150	
円形1号CA300	
円形1号底版	1

ブロック数量表
(FCD仕切弁φ75)

土被り：d	850
ボックス高：h	640
円形1号鉄蓋	1
円形1号K10	
円形1号K30	
円形1号K50	2
円形1号A150	1
円形1号B100	
円形1号B200	
円形1号B300	
円形1号C300	1
円形1号CA150	
円形1号CA300	
円形1号底版	1

ブロック数量表
(カップリングφ50×φ65)

土被り：d	270
ボックス高：h	240
円形1号鉄蓋	1
円形1号K10	
円形1号K30	
円形1号K50	1
円形1号A150	
円形1号B100	
円形1号B200	
円形1号B300	
円形1号C300	
円形1号CA150	
円形1号CA300	
円形1号底版	1

ブロック数量表
(仮ドレンスリースバルブφ50)

土被り：d	650
ボックス高：h	590
円形1号鉄蓋	1
円形1号K10	
円形1号K30	
円形1号K50	2
円形1号A150	
円形1号B100	
円形1号B200	
円形1号B300	
円形1号C300	
円形1号CA150	
円形1号CA300	1
円形1号底版	1

ブロック数量表
(仮ドレンカップリングφ50×φ65)

土被り：d	290
ボックス高：h	240
円形1号鉄蓋	1
円形1号K10	
円形1号K30	
円形1号K50	1
円形1号A150	
円形1号B100	
円形1号B200	
円形1号B300	
円形1号C300	
円形1号CA150	
円形1号CA300	
円形1号底版	1

令和7年度		
工 事 名	戦川河川改修工事に伴う 配水管復元工事	
工事場所	京都府宇治市荒道出口地内ほか	
図面種類	仕切弁BOX　ブロック数量表	
縮 尺	NON SCALE	
工 期	令和 年 月 日 ～ 令和 年 月 日	
図面番号	4	4
宇 治 市 上 下 水 道 部		