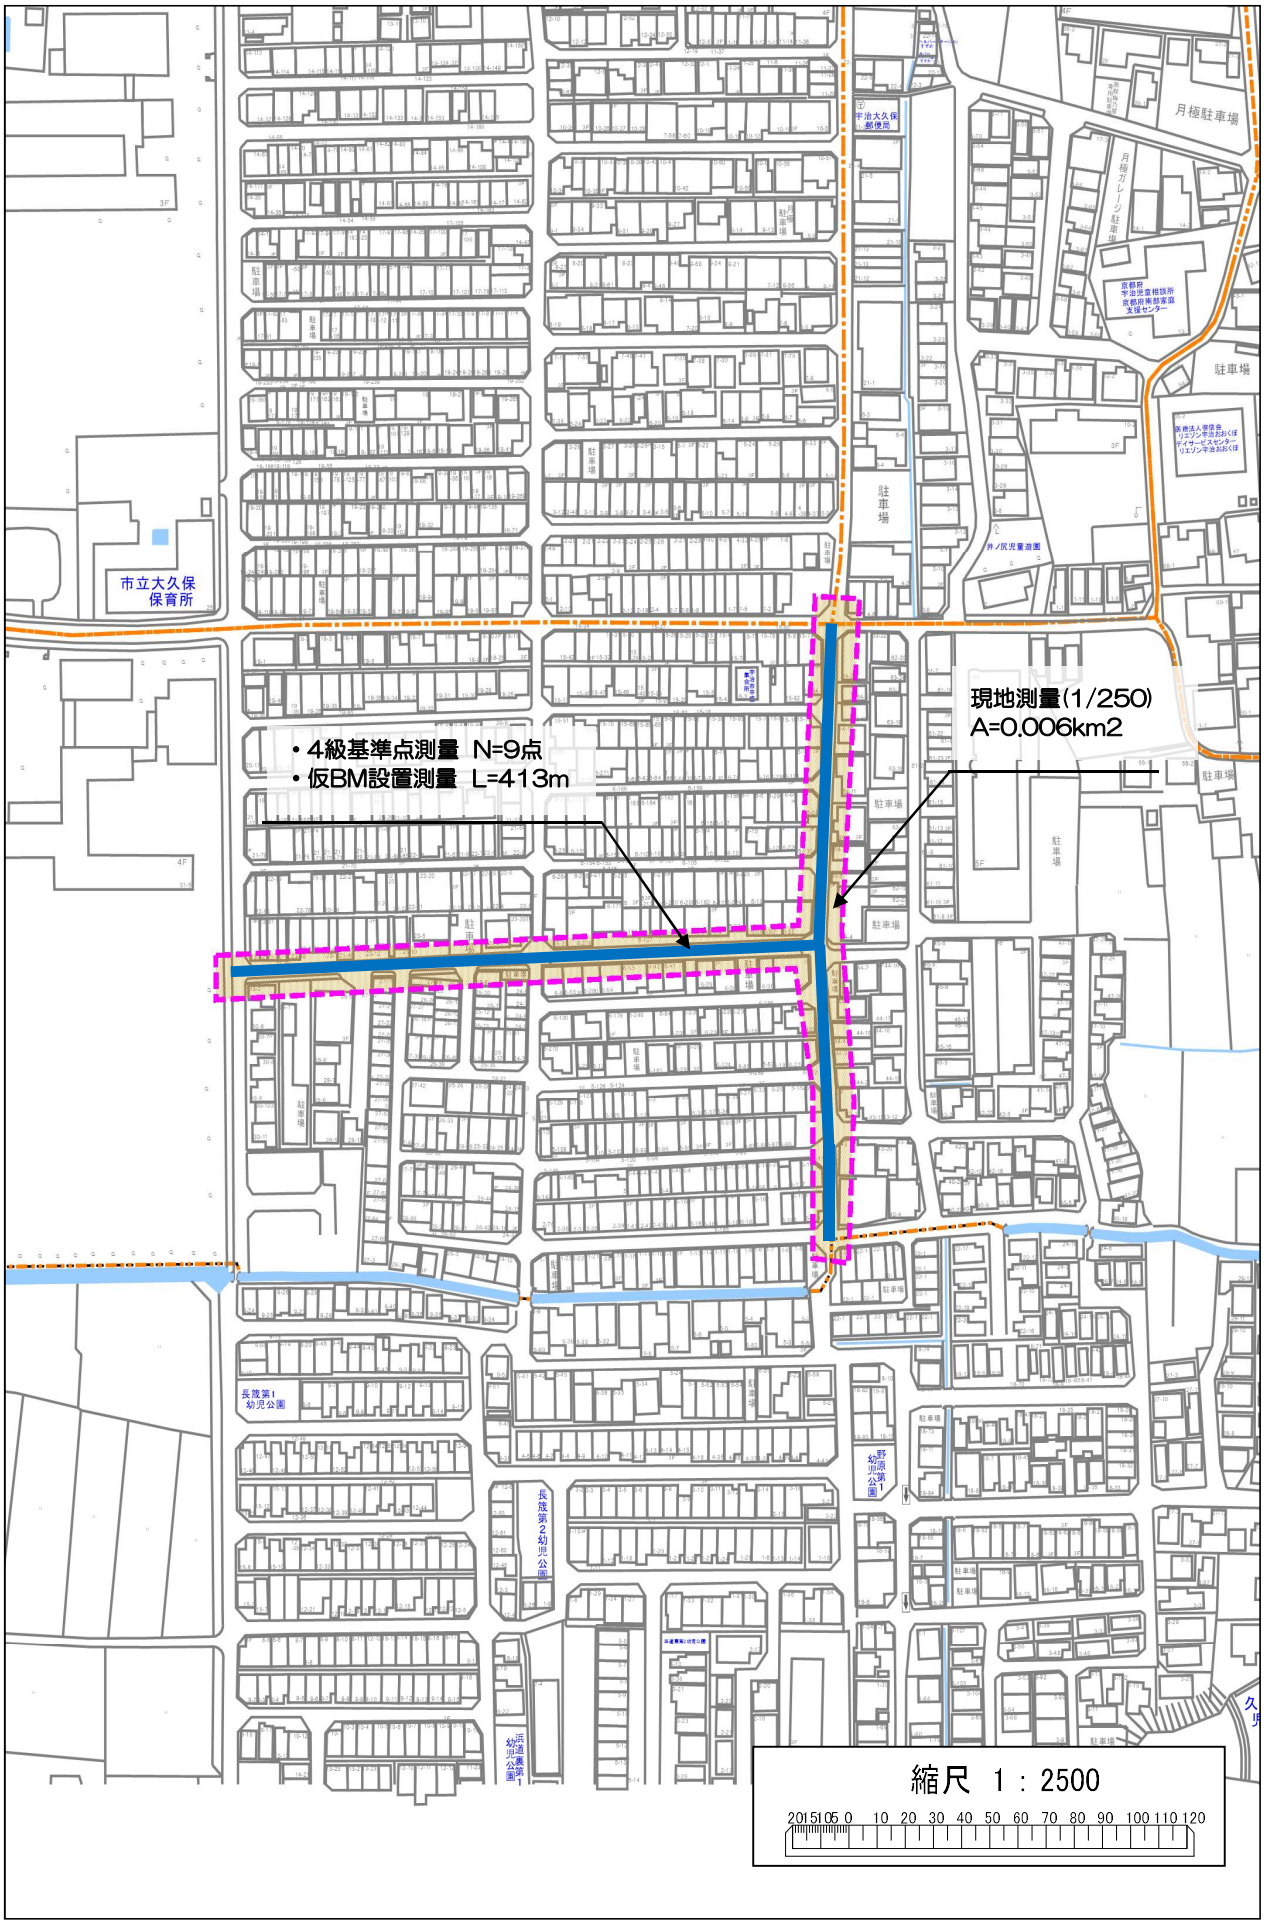治整委7－2　大久保12号系統排水路測量業務委託