



業務範囲


宇治198号線道路詳細設計業務委託

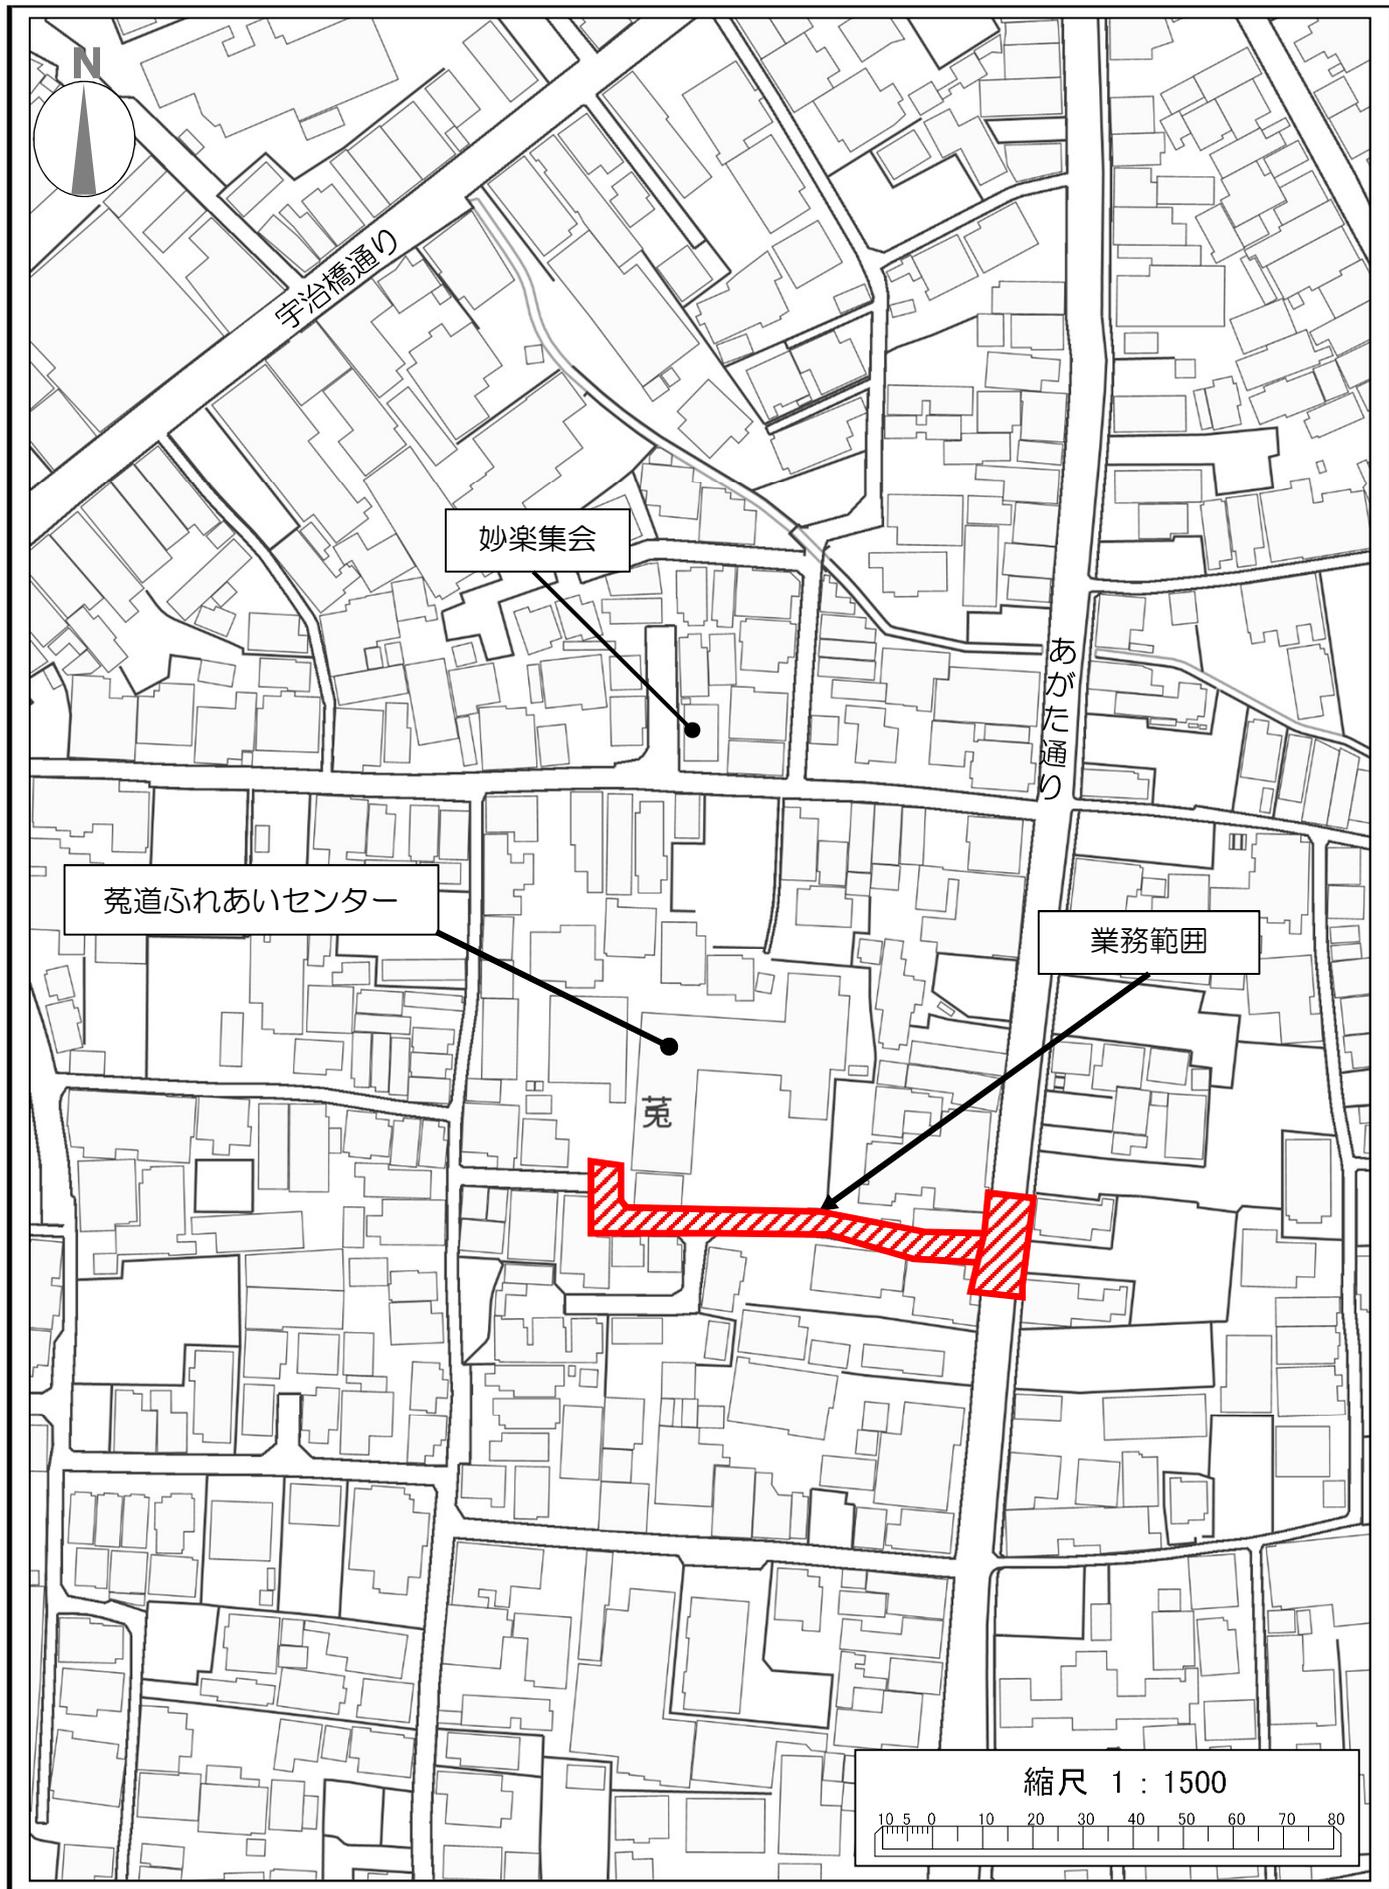

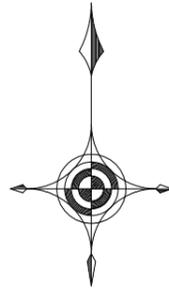

業務平面図 S=1:250

平面交差点設計 N=1箇所

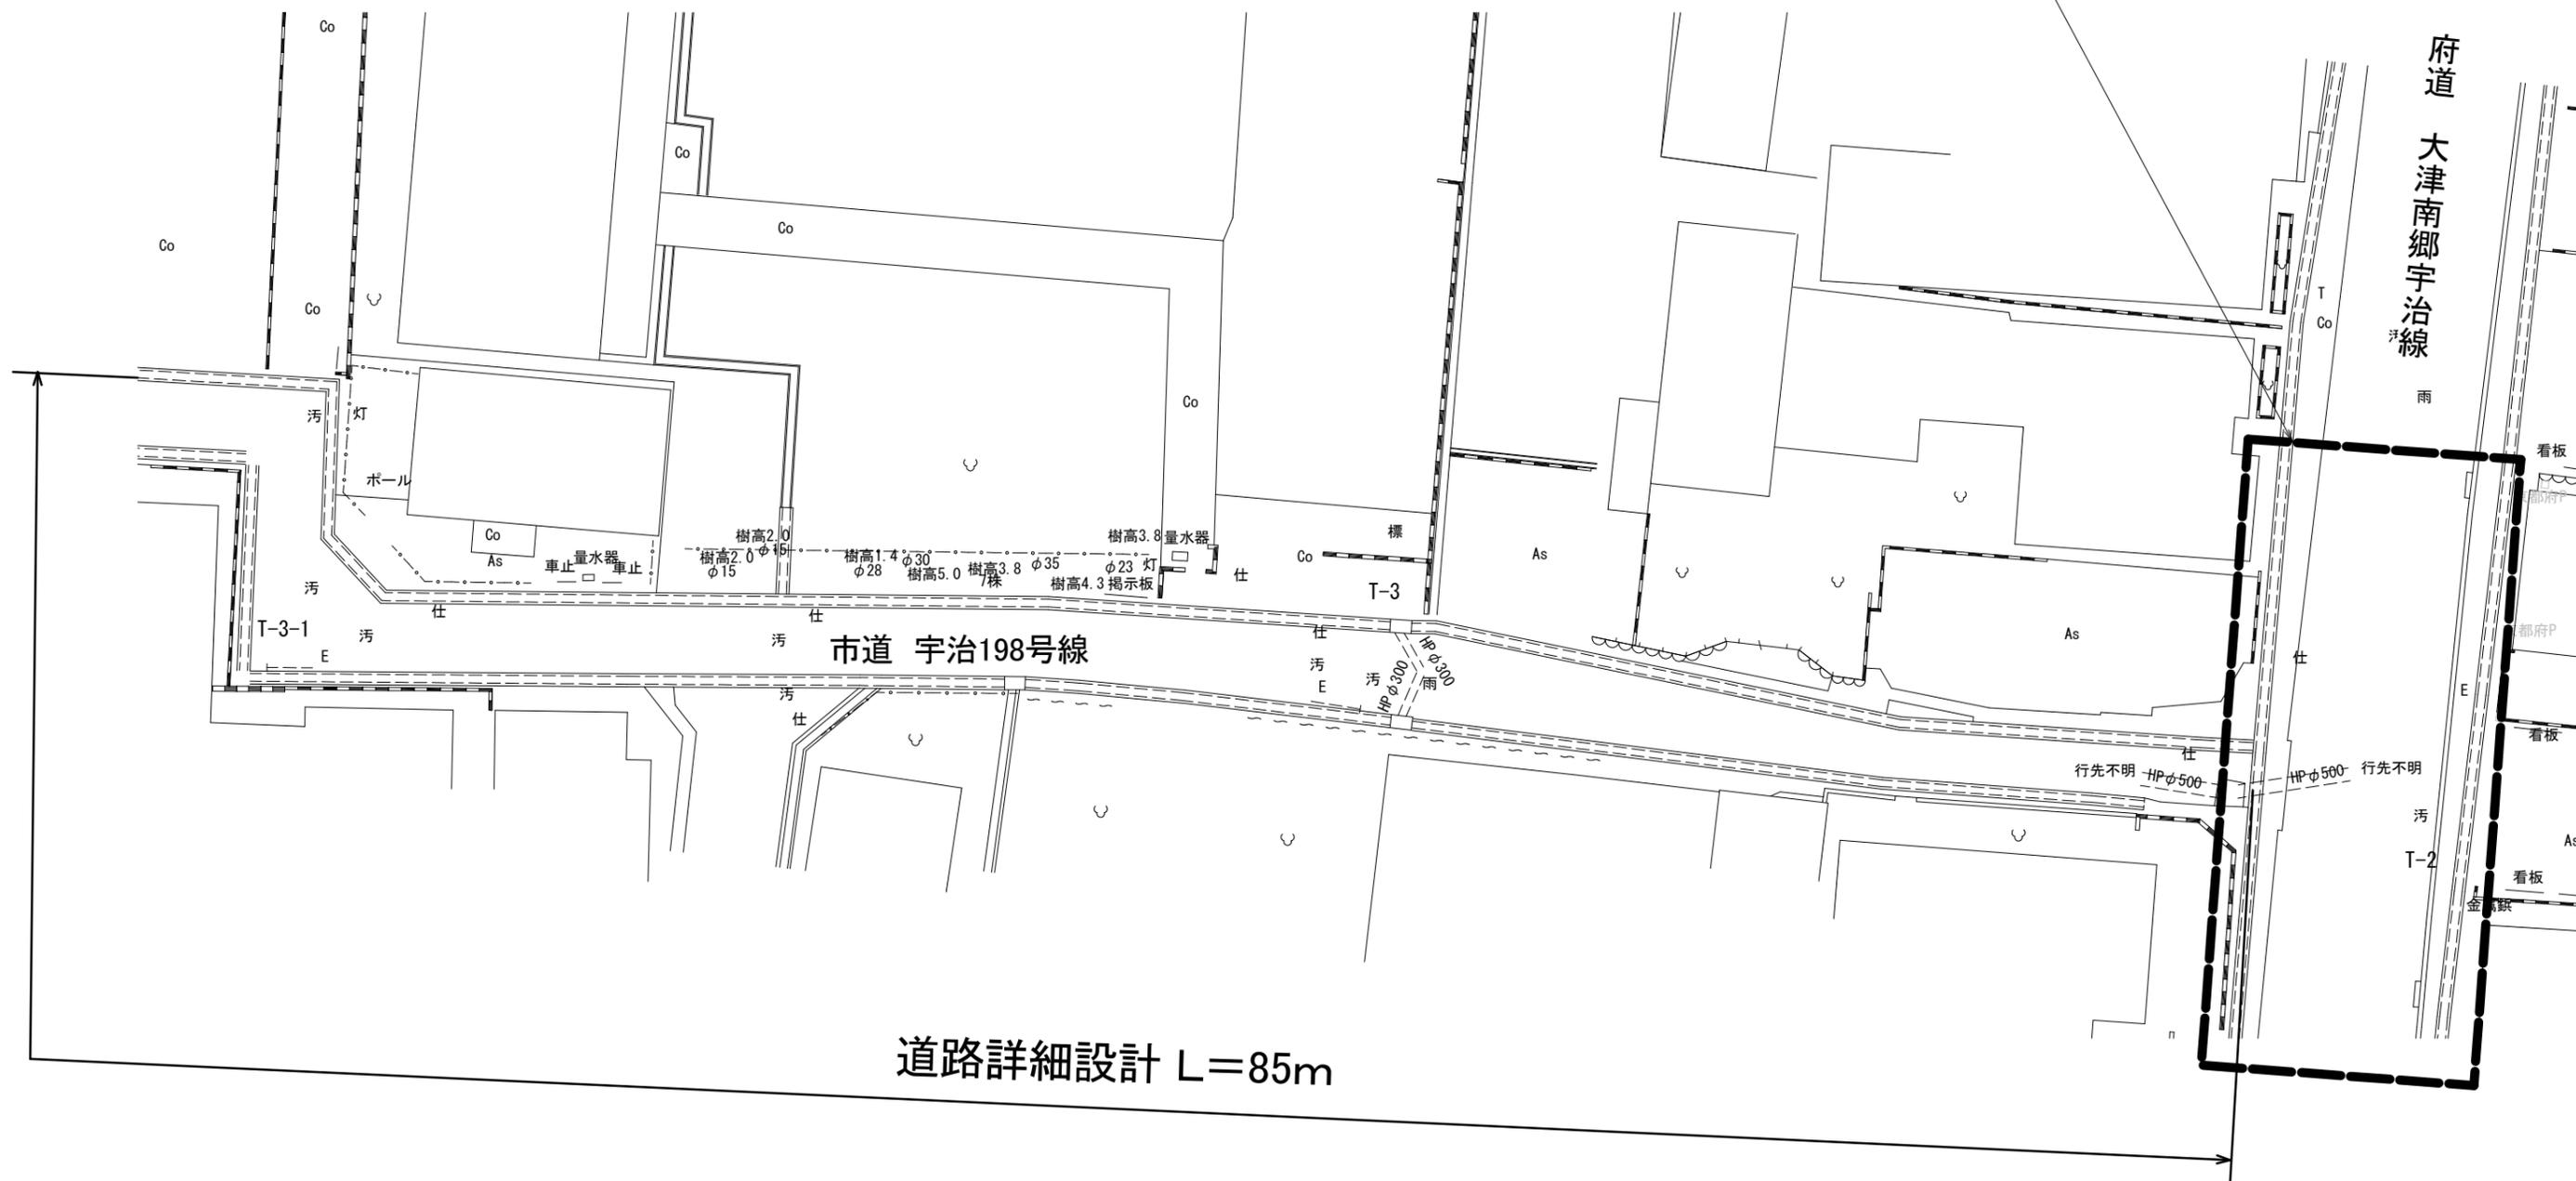

道路詳細設計 L=85m