


位置図

1.木幡御蔵山配水管改良工事




位置図

2.小倉町神楽田配水管敷設工事

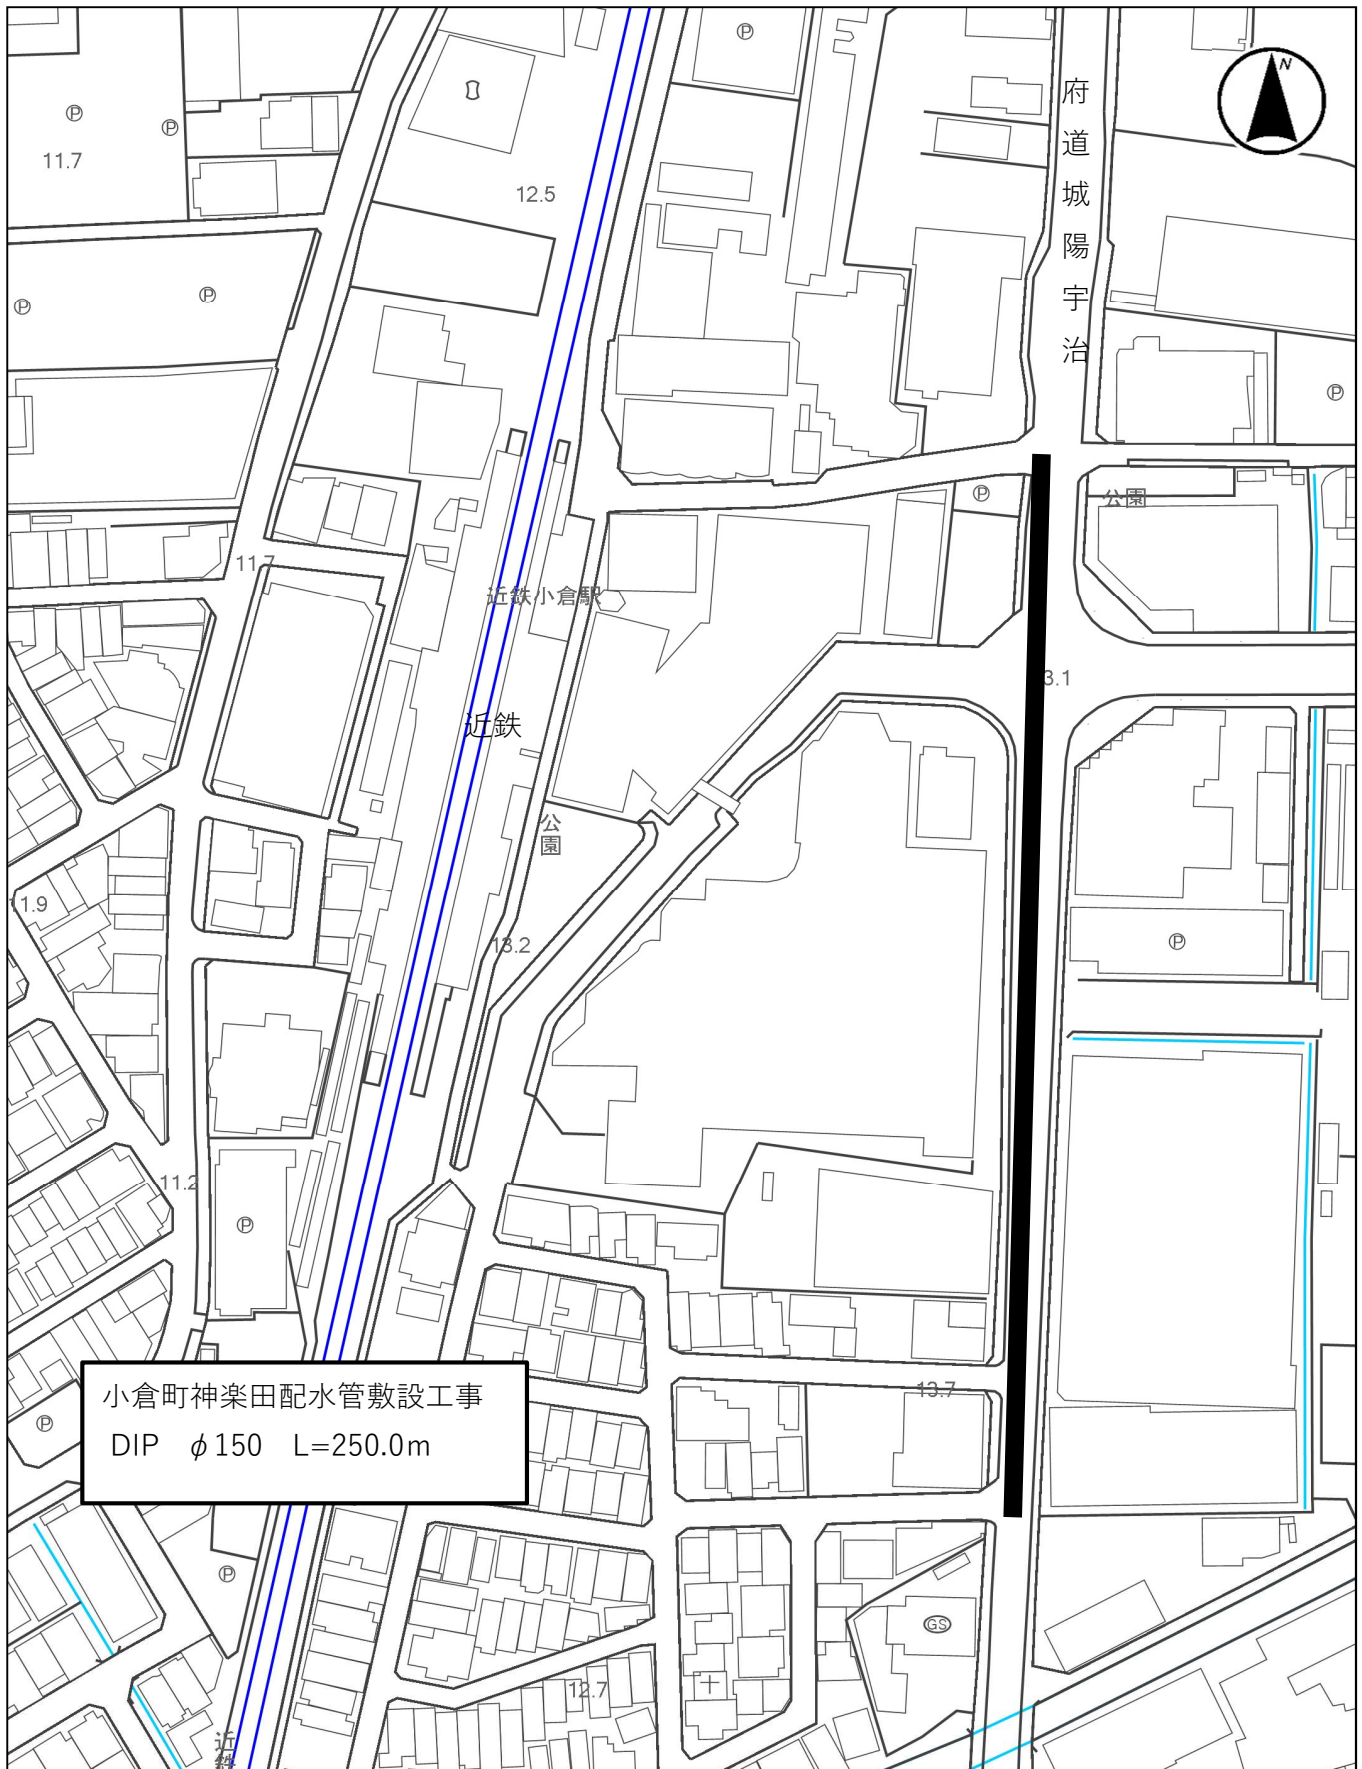


位置図

3.伊勢田12号関連配水管移設工事

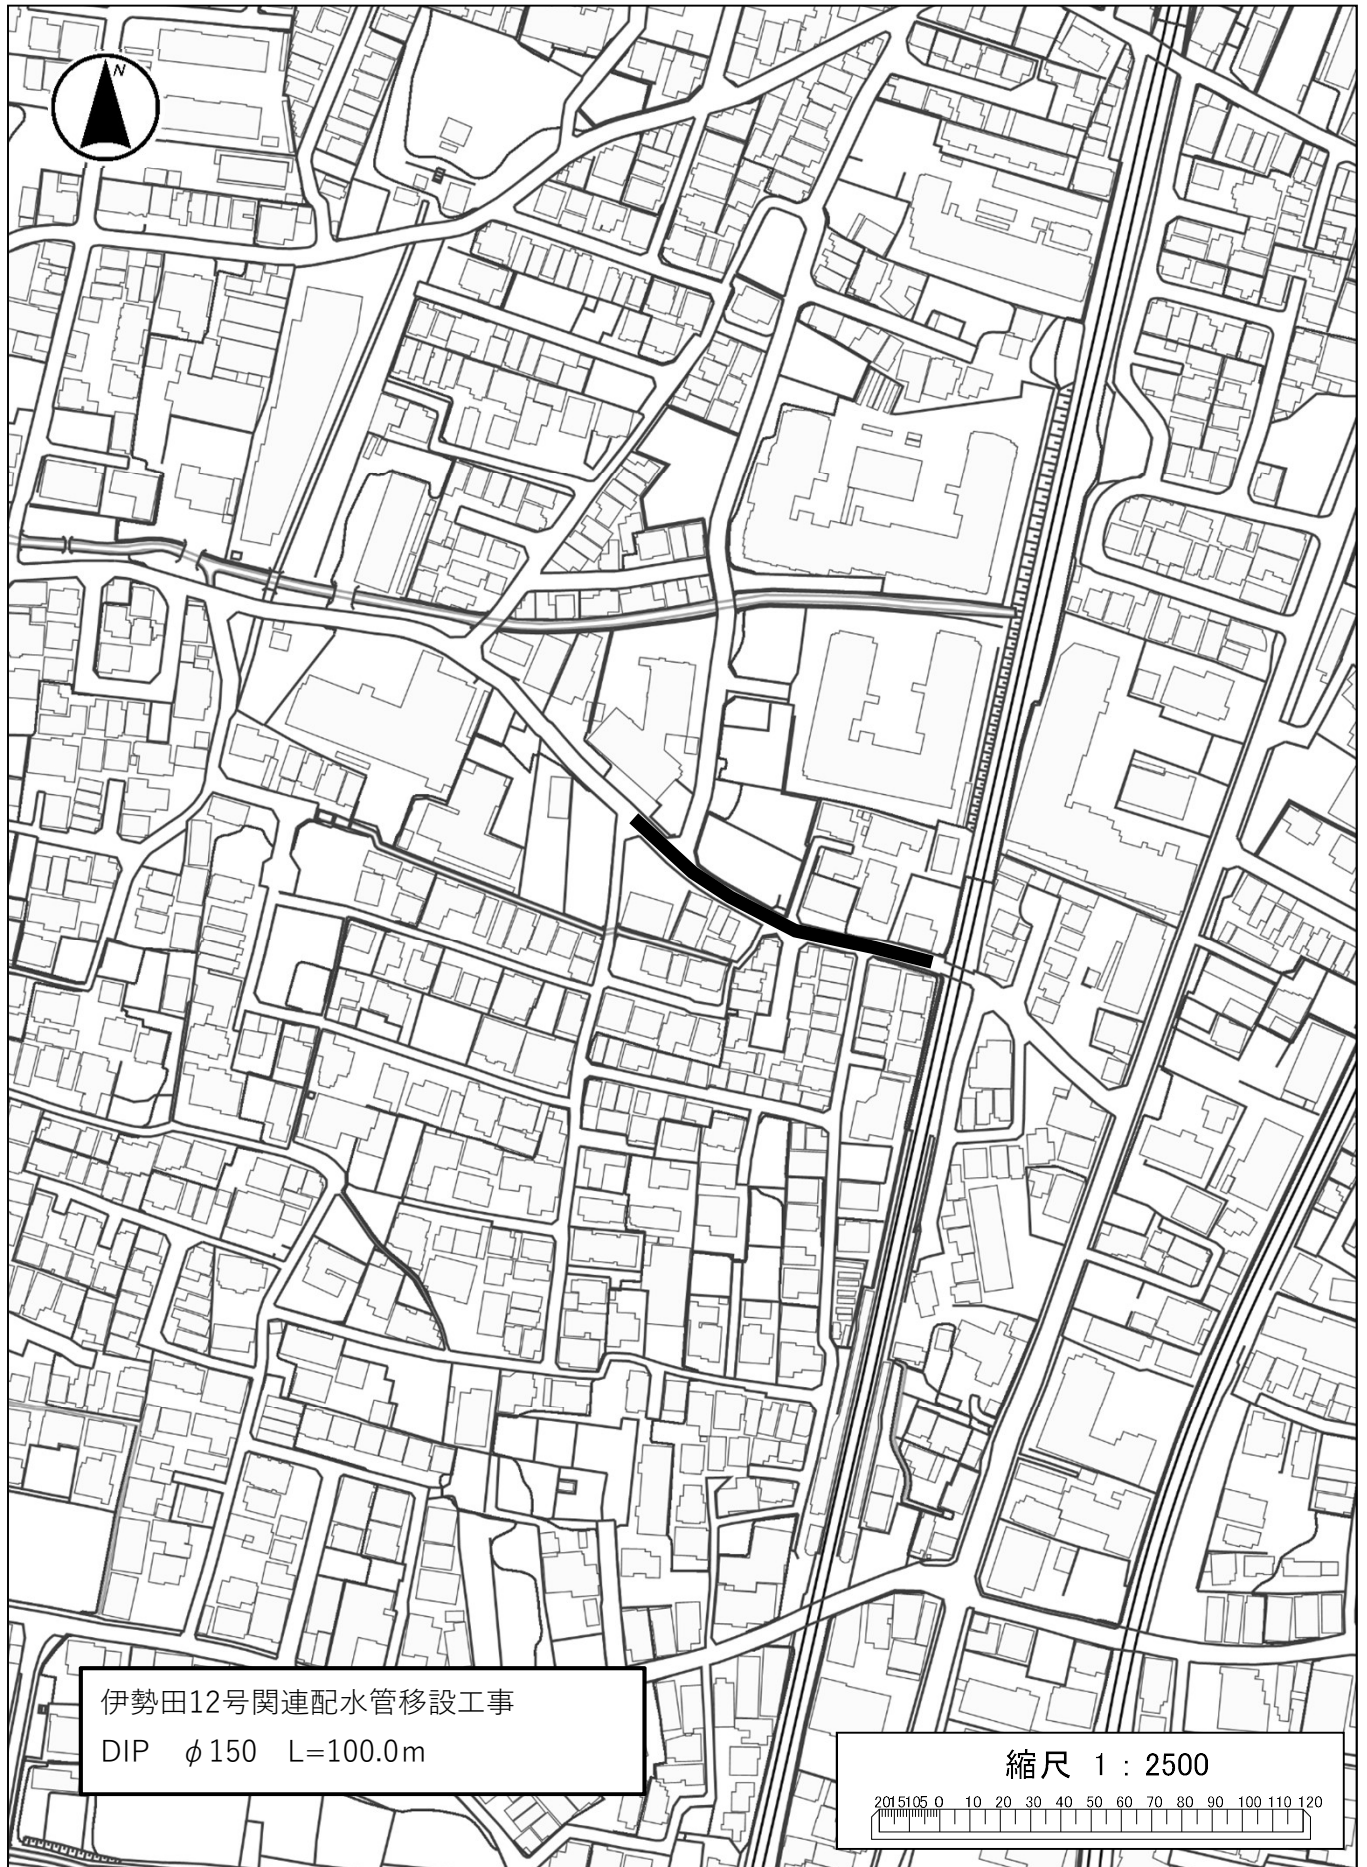

位置図

4.宇治221号線ほか配水管改良工事

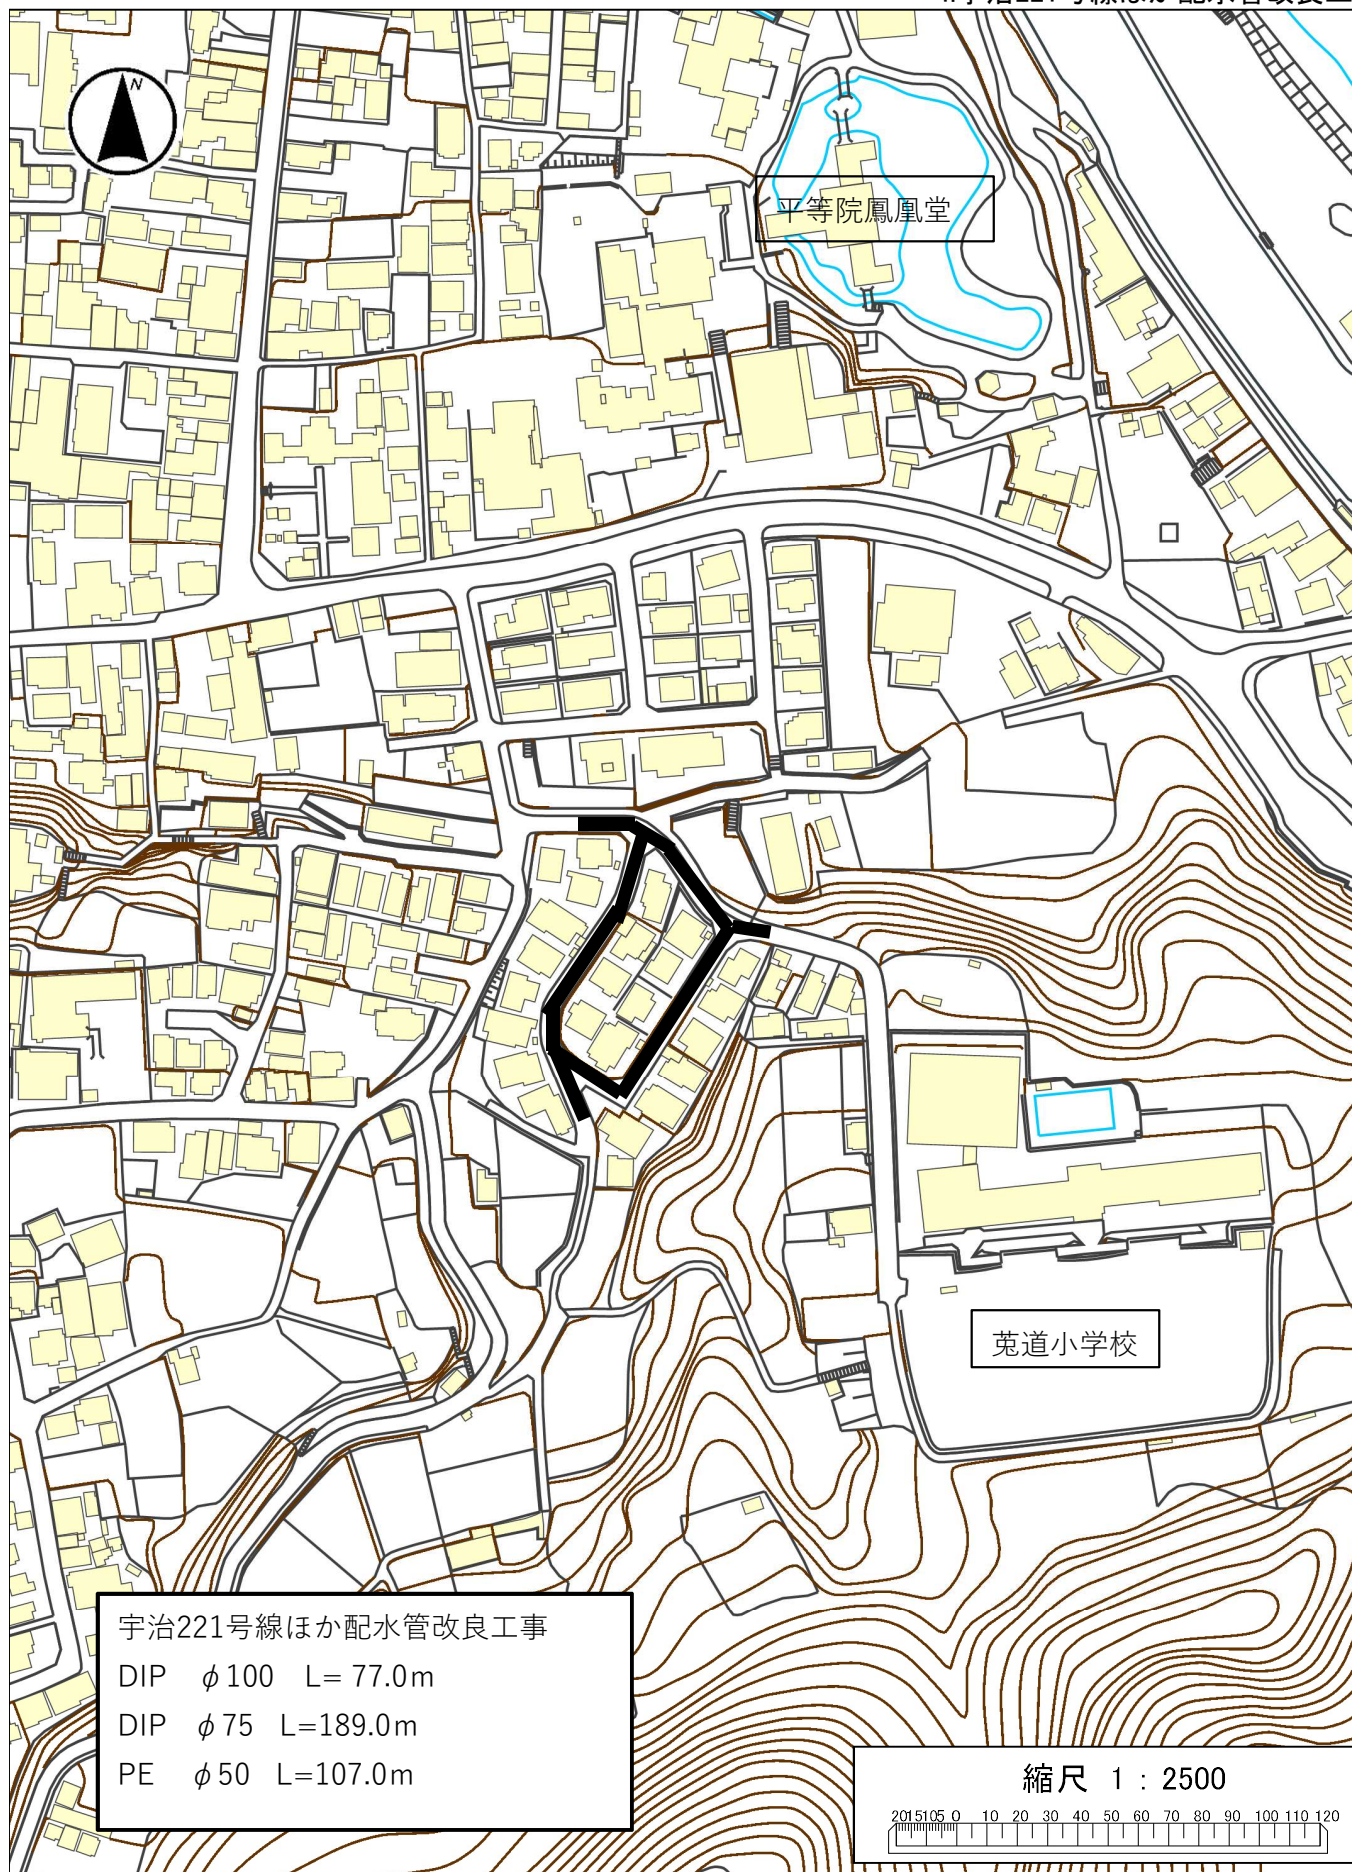

位置図

5.府道宇治淀線(広野地区)配水管改良工事

