


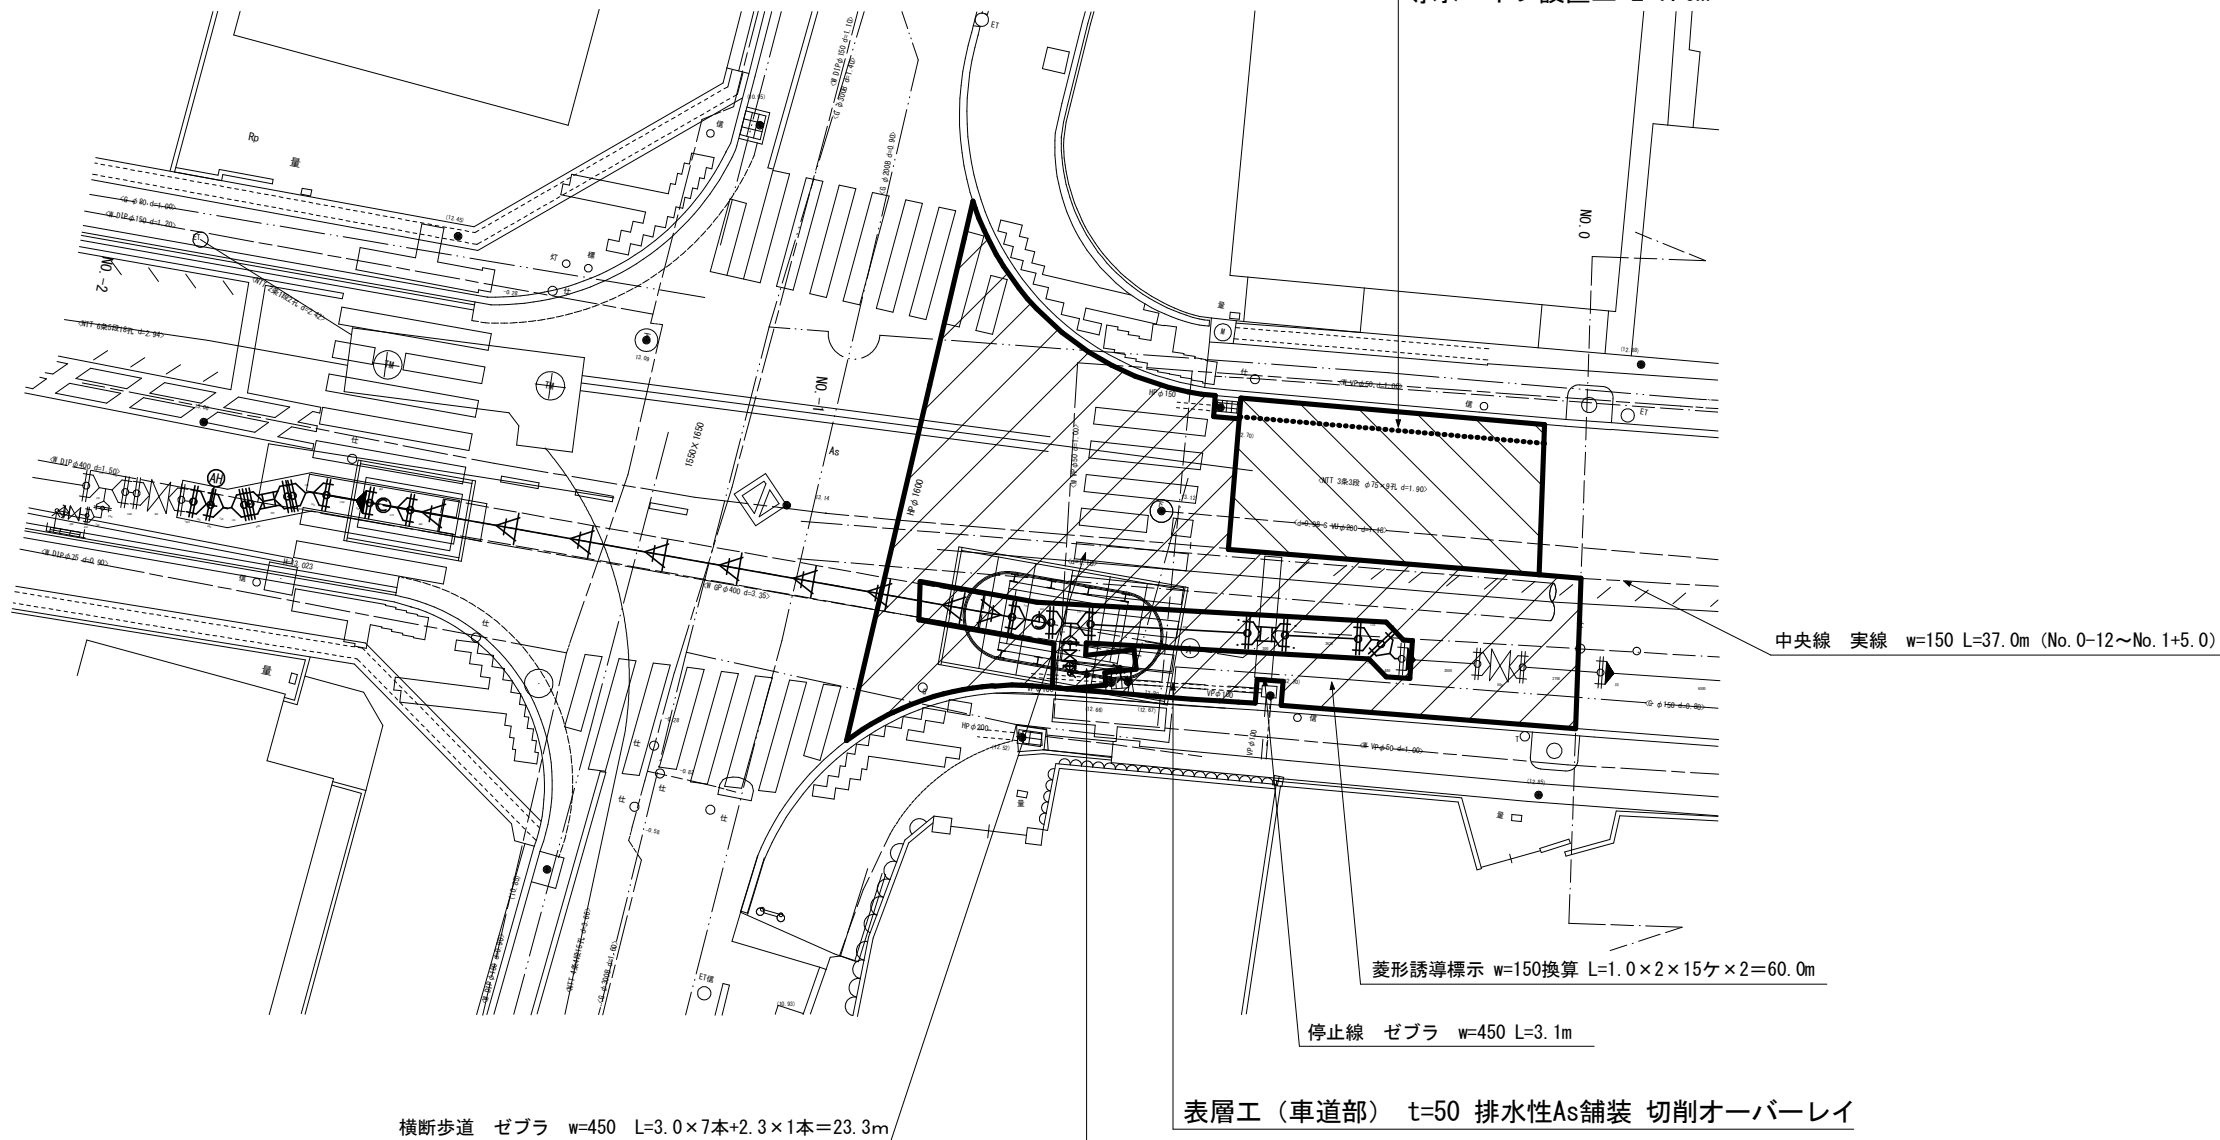

平面図(1) S=1:100

表層工・基層工・As安定処理工(路肩部・掘削幅500) t=200 (50-50-100)
導水パイプ設置工 L=7.0m




横断歩道 ゼブラ w=450 L=3.0×7本+2.3×1本=23.3m

表層工(車道部) t=50 排水性As舗装 切削オーバーレイ

表層工・基層工・As安定処理工(実掘部) t=200 (50-50-100)



位置図 S=1:2,500

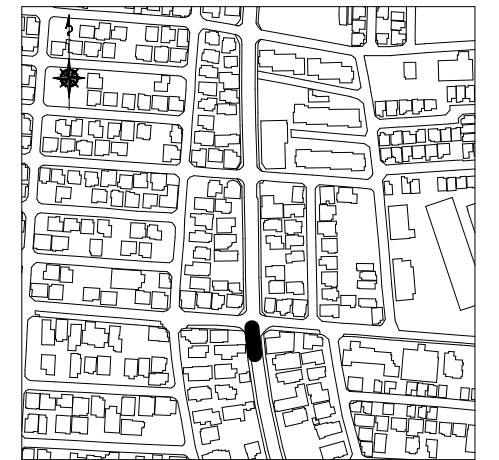


夜間工事

舗装範囲	舗装形態	舗装厚(mm)	面積(m ²)
	既設・排水性As舗装 ⇒ 復旧・排水性As舗装	t=50	128.250
	既設・密粒度As舗装 ⇒ 復旧・排水性As舗装	t=50	28.000

令和 7 年度	
工事名	大久保名木線(広野町工区) 舗装本復旧工事
工事場所	宇治市広野町新成田地内ほか
図面種類	平面図(1) 舗装展開図
縮尺	図示
図面番号	1
宇治市上下水道部配水課	

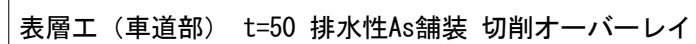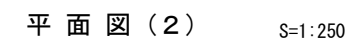


表層工・基層工・As安定処理工（実掘部） t=200（50-50-100）

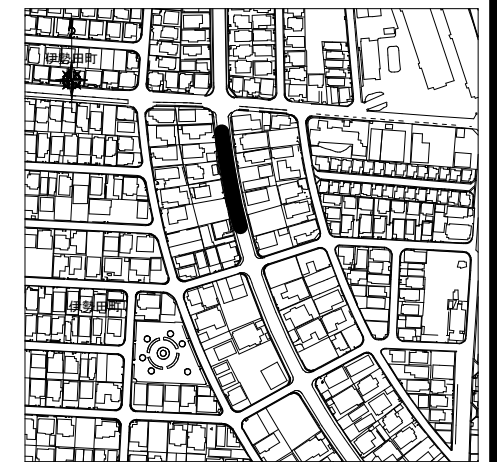

舗装範囲	舗装形態	舗装厚(mm)	面積(㎡)
	既設・排水性As舗装 ⇒ 復旧・排水性As舗装	t=50	245.000


夜間工事	
令和 7 年度	
工 事 名	大久保名木線(広野町工区) 舗装本復旧工事
工事場所	宇治市広野町新成田地内ほか
図面種類	平面図(2) 舗装展開図
縮 尺	図 示
図面番号	2
宇 治 市 上 下 水 道 部 配 水 課	

平面図（3） S=1:250

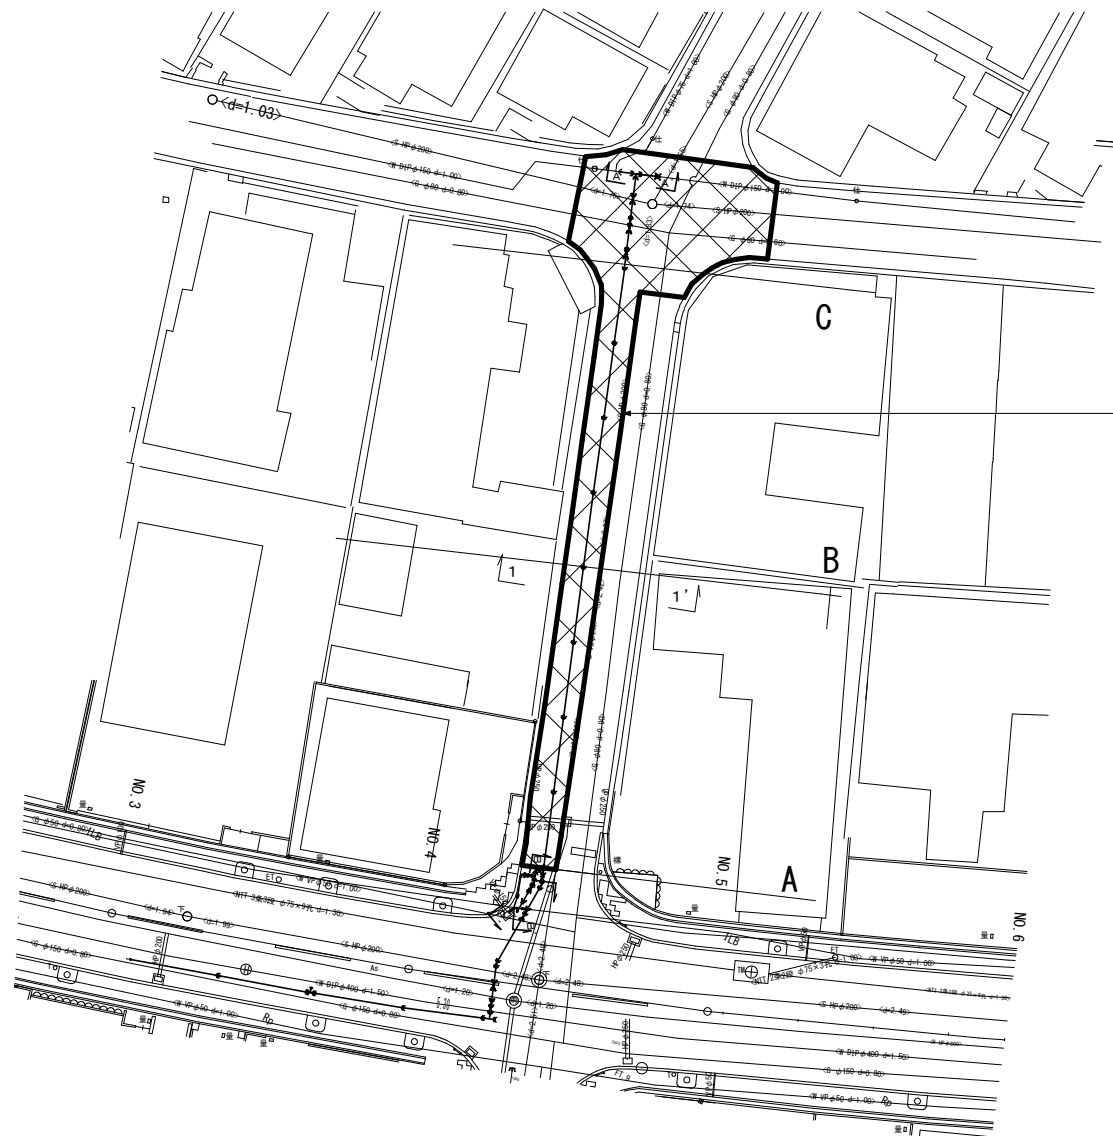

表層工（車道部） t=50 密粒度As舗装

位置図 S=1:2,500

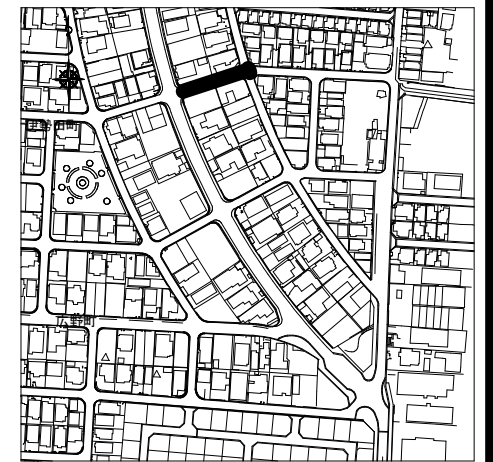

舗装範囲	舗装形態	舗装厚 (mm)	面積 (㎡)
	既設・密粒度As舗装 ⇒ 復旧・密粒度As舗装	t=50	193.320


昼間工事

令和 7 年度	
工 事 名	大久保名木線 (広野町工区) 舗装本復旧工事
工事場所	宇治市広野町新成田地内ほか
図面種類	平面図（3） 舗装展開図
縮 尺	図 示
図面番号	3
宇 治 市 上 下 水 道 部 配 水 課	






平面図（４）
S=1:250

位置図
S=1:2,500

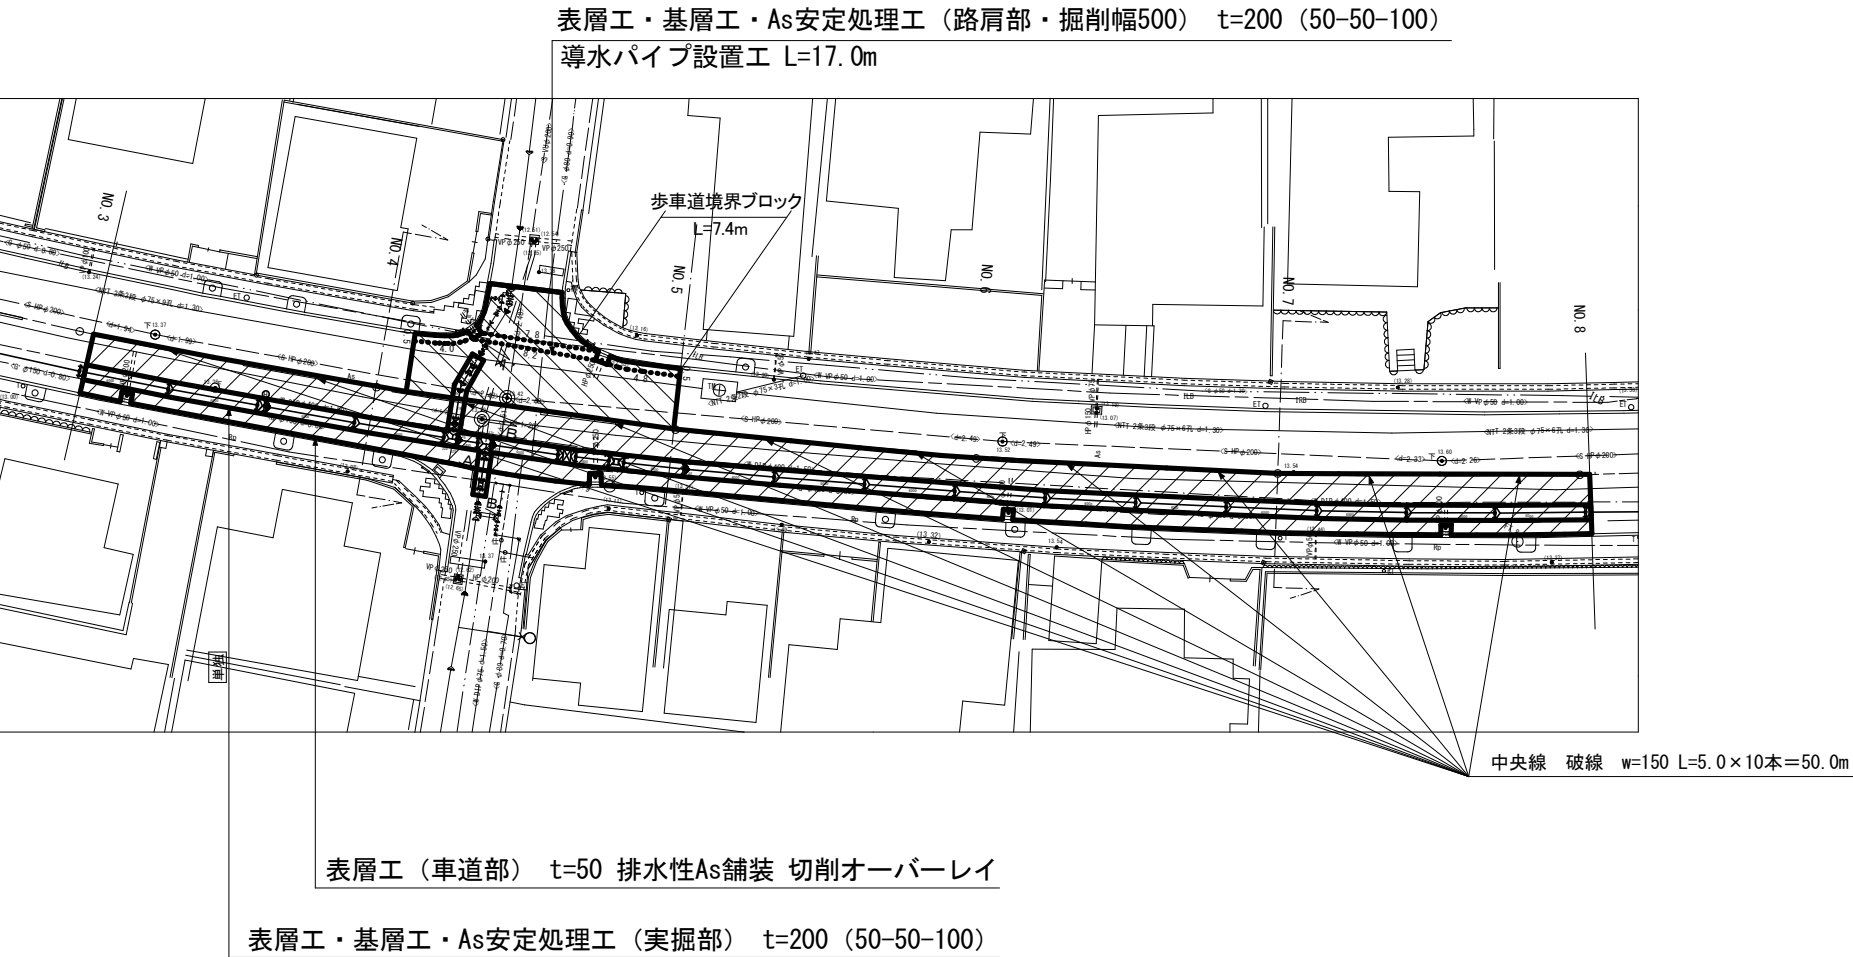


舗装範囲	舗装形態	舗装厚(mm)	面積(m ²)
	既設・排水性As舗装 ⇒ 復旧・排水性As舗装	t=50	410.000
	既設・密粒度As舗装 ⇒ 復旧・排水性As舗装	t=50	117.390




令和 7 年度	
工 事 名	大久保名木線(広野町工区) 舗装本復旧工事
工事場所	宇治市広野町新成田地内ほか
図面種類	平面図（４） 舗装展開図
縮 尺	図 示
図面番号	4
宇 治 市 上 下 水 道 部 配 水 課	

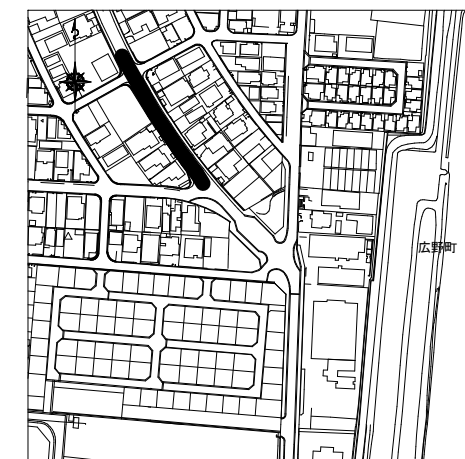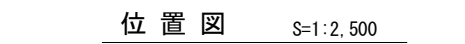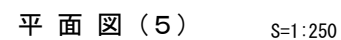

凡例 既設地下埋設物件	
電話線 T	_____
電力線 E	_____
上水道管 W	_____
雨水管 R	_____
污水管 S	_____
ガス管 G	_____
府水道管 府W	_____

 舗装範囲	舗装形態	舗装厚(mm)	面積(㎡)
	既設・排水性As舗装 ⇒ 復旧・排水性As舗装	t=50	82.000
	既設・密粒度As舗装 ⇒ 復旧・排水性As舗装	t=50	315.000
	既設・密粒度As舗装 ⇒ 復旧・改質Ⅱ型As舗装	t=50	32.500

夜間工事	
令和 7 年度	
工 事 名	大久保名木線(広野町工区) 舗装本復旧工事
工事場所	宇治市広野田町新成田地内ほか
図面種類	平面図 (5) 舗装展開図
縮 尺	図 示
図面番号	5
宇 治 市 上 下 水 道 部 配 水 課	

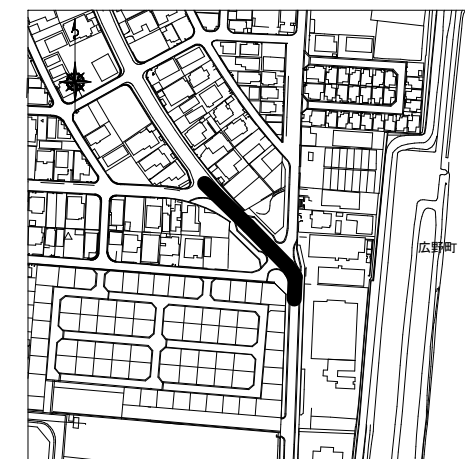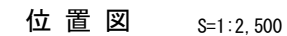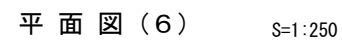


夜間工事

令和 7 年度	
工 事 名	大久保名木線(広野町工区) 舗装本復旧工事
工事場所	宇治市広野町新成田地内ほか
図面種類	平面図（６） 舗装展開図
縮 尺	図 示
図面番号	6

宇治市上下水道部配水課



平面図（7）
S=1:250

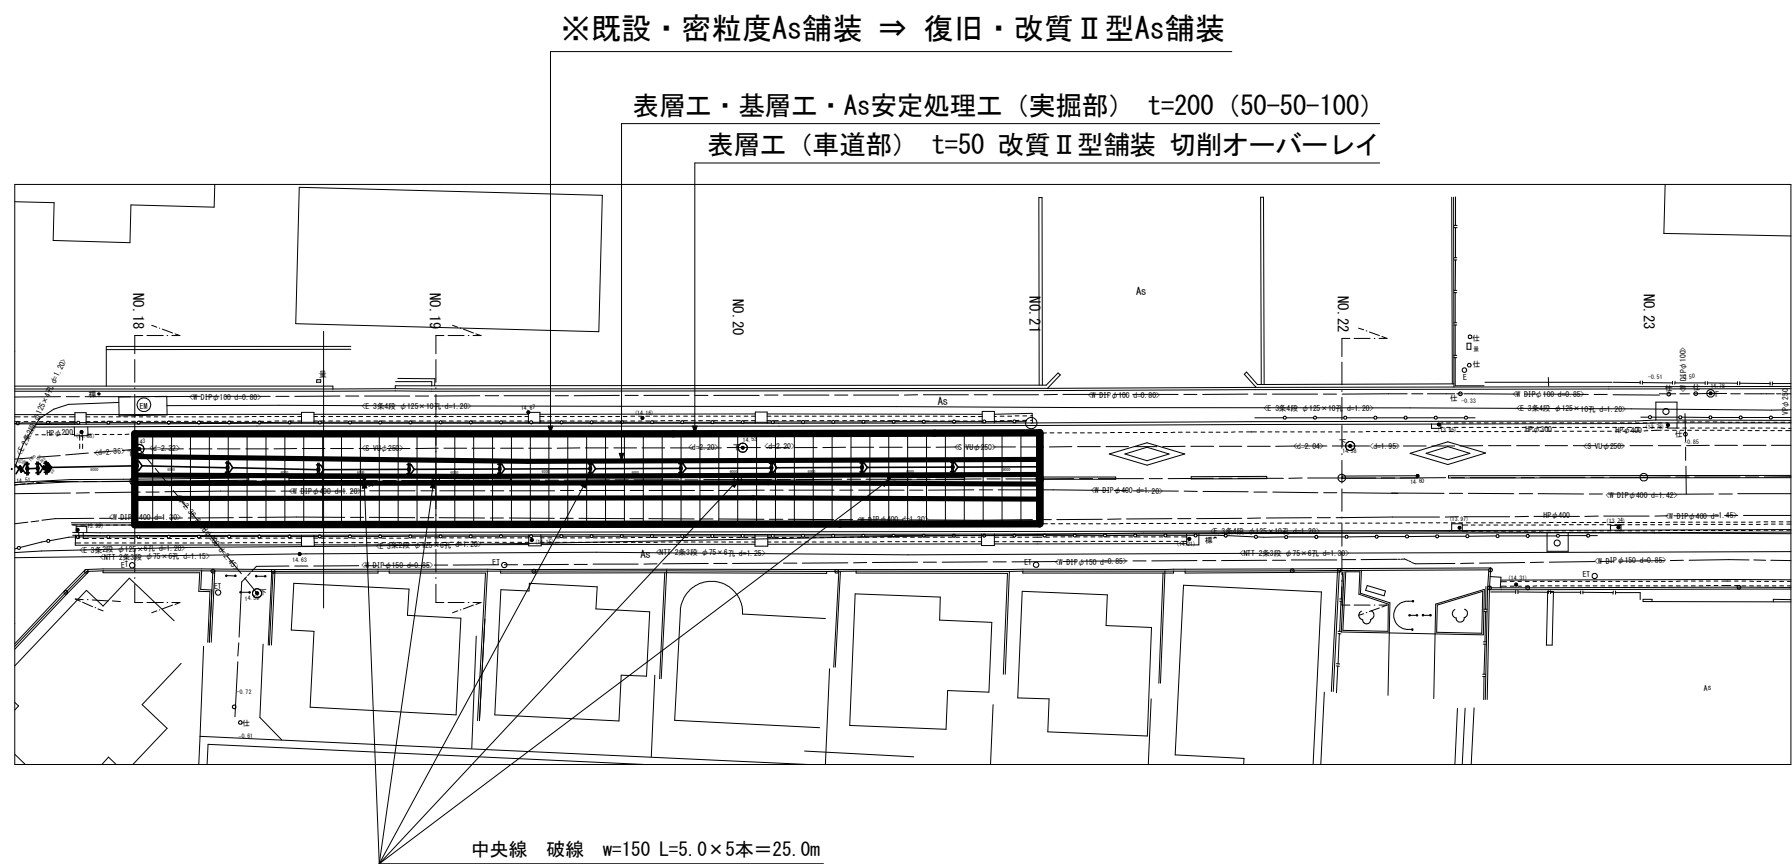





位置図
S=1:2,500




舗装範囲								舗装形態	舗装厚(mm)	面積(m ²)
								既設・密粒度As舗装 ⇒ 復旧・改質Ⅱ型As舗装	t=50	360.000

令和 7 年度	
工事名	大久保名木線(広野町工区) 舗装本復旧工事
工事場所	宇治市広野町新成田地内ほか
図面種類	平面図（7） 舗装展開図
縮 尺	図 示
図面番号	7
宇 治 市 上 下 水 道 部 配 水 課	


舗装復旧断面図 S=1:20

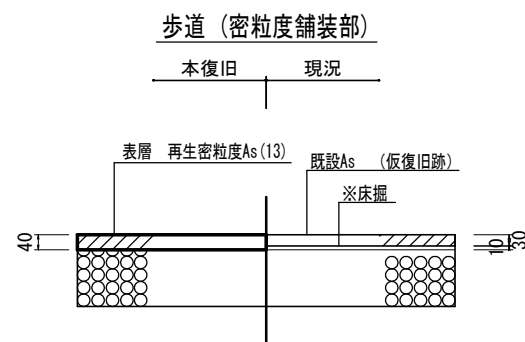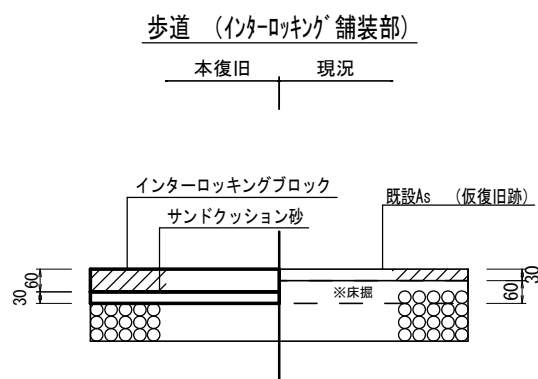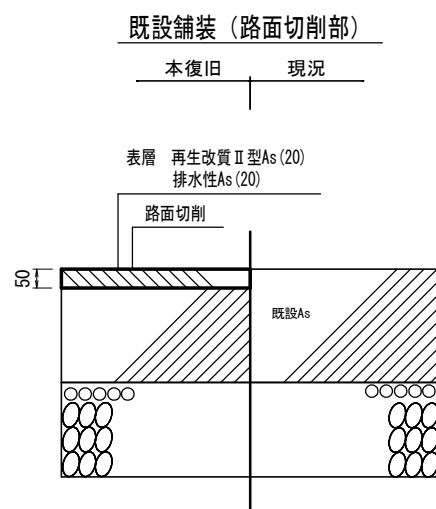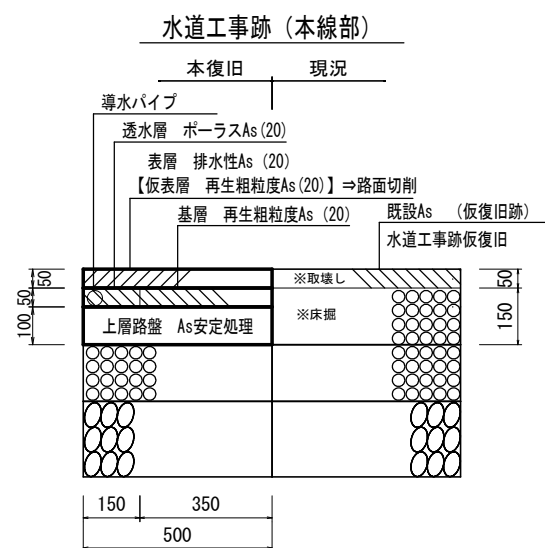


水道工事跡（枝線部）

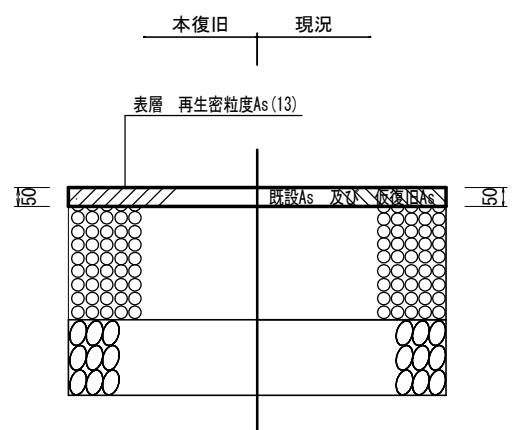


縁石工 (乗入れ) S=1:20

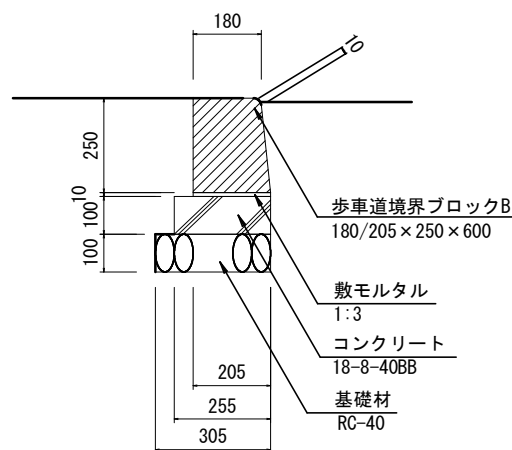


街渠工 (切下げ部) S=1:20

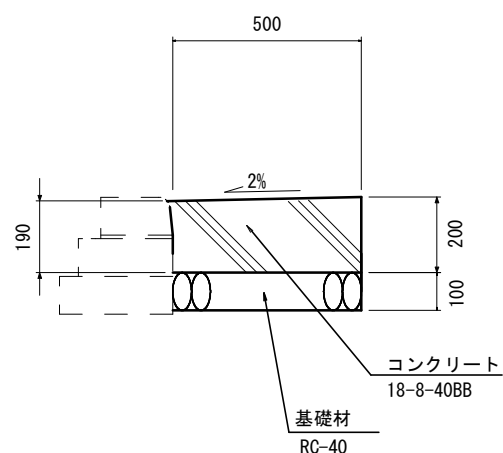

掘削断面図 (縁石工のみ) S=1:20 (A3)

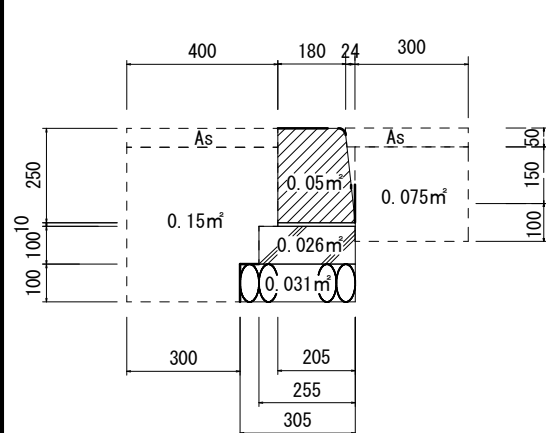

掘削断面図 (縁石工+街渠工) S=1:20 (A3)

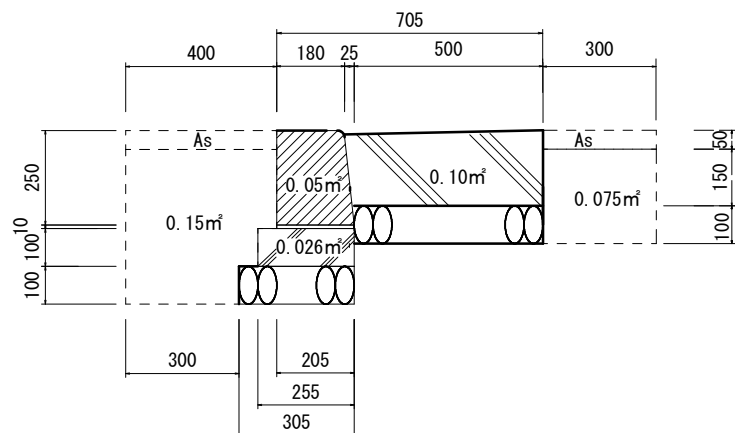

数量表

車道部舗装	舗装版切断工（本線部）	アスファルト舗装版	150<t≤300	L=100m
			t≤150	L=380m
	切削オーバーレイ工	表層（排水性As）	t=50	A=1,320m ²
		表層（改質Ⅱ型As）	t=50	A=1,260m ²
	舗装打替工（実掘部）	仮表層（再生粗粒度As）	t=50	A=945m ²
		基層（排水性As）	t=50	A=14m ²
		基層（再生粗粒度As）	t=50	A=930m ²
区画線工	舗装版切断工（枝線部）	アスファルト舗装版	t≤150	L=62m
	舗装打替工（枝線部）	表層（再生密粒度As）	t=50	A=193m ²
	白色	w=150実線	排水性舗装	L=110m
	白色	w=150破線	排水性舗装	L=85m
	白色	w=450ゼブラ	排水性舗装	L=97m
	白色	w=150換算	排水性舗装	L=60m
歩道部舗装	舗装版切断工	アスファルト舗装版	t≤150	L=3m
	舗装打替工	表層（再生密粒度As）	t=40	A=10m ²
	インターロッキングブロック舗装		t=60	A=105m ²
	街渠工			L=5m
	縁石工	歩車道境界ブロック		L=12m

令和 7 年度

工 事 名	大久保名木線(広野町工区) 舗装本復旧工事
工事場所	宇治市広野町新成田地内ほか
図面種類	舗装復旧断面図 構造図
縮 尺	図 示
図面番号	8
宇 治 市 上 下 水 道 部 配 水 課	