
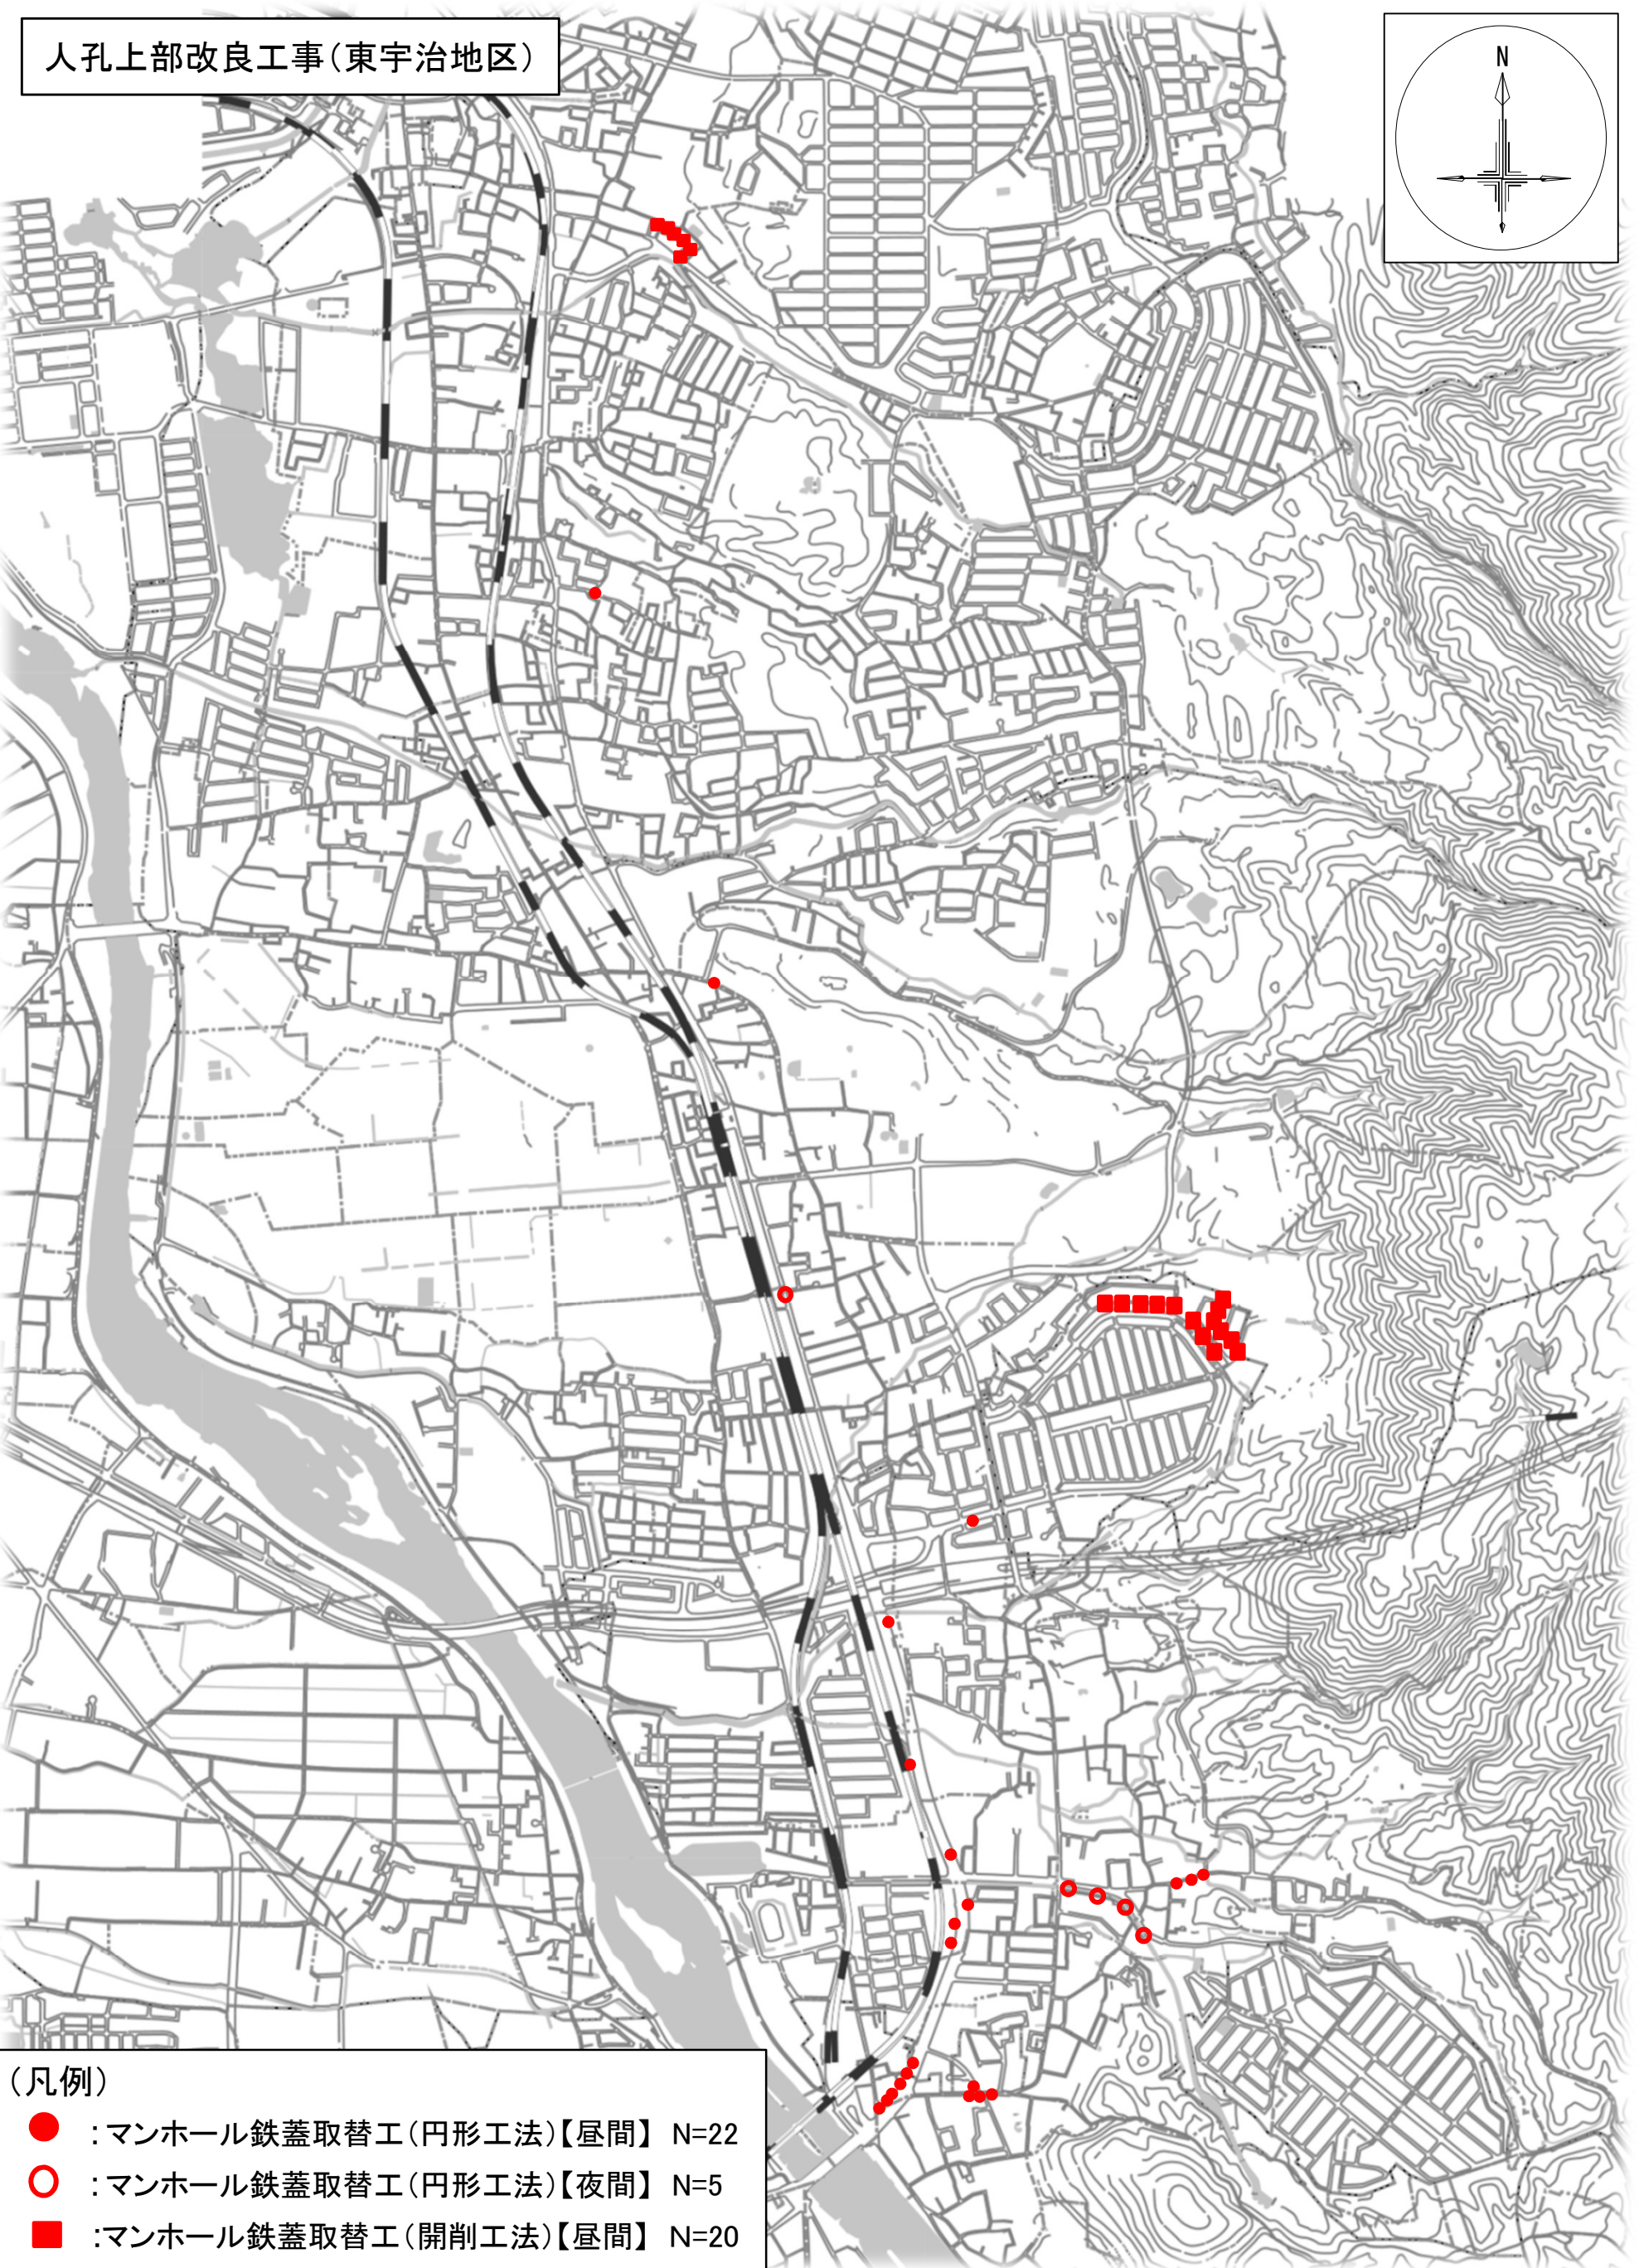


人孔上部改良工事(東宇治地区)

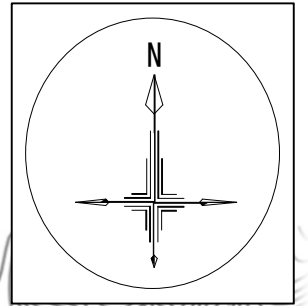

(凡例)

- : マンホール鉄蓋取替工(円形工法)【昼間】 N=22
- : マンホール鉄蓋取替工(円形工法)【夜間】 N=5
- : マンホール鉄蓋取替工(開削工法)【昼間】 N=20