


【位置図】 1/3
人孔上部改良工事(洛南地区)

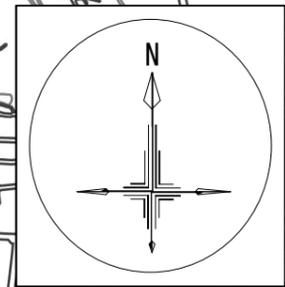


隠元橋



宇治川

(凡例)

- : マンホール鉄蓋取替工(円形工法)【昼間】 N=8
- : マンホール鉄蓋取替工(開削工法)【昼間】 N=2

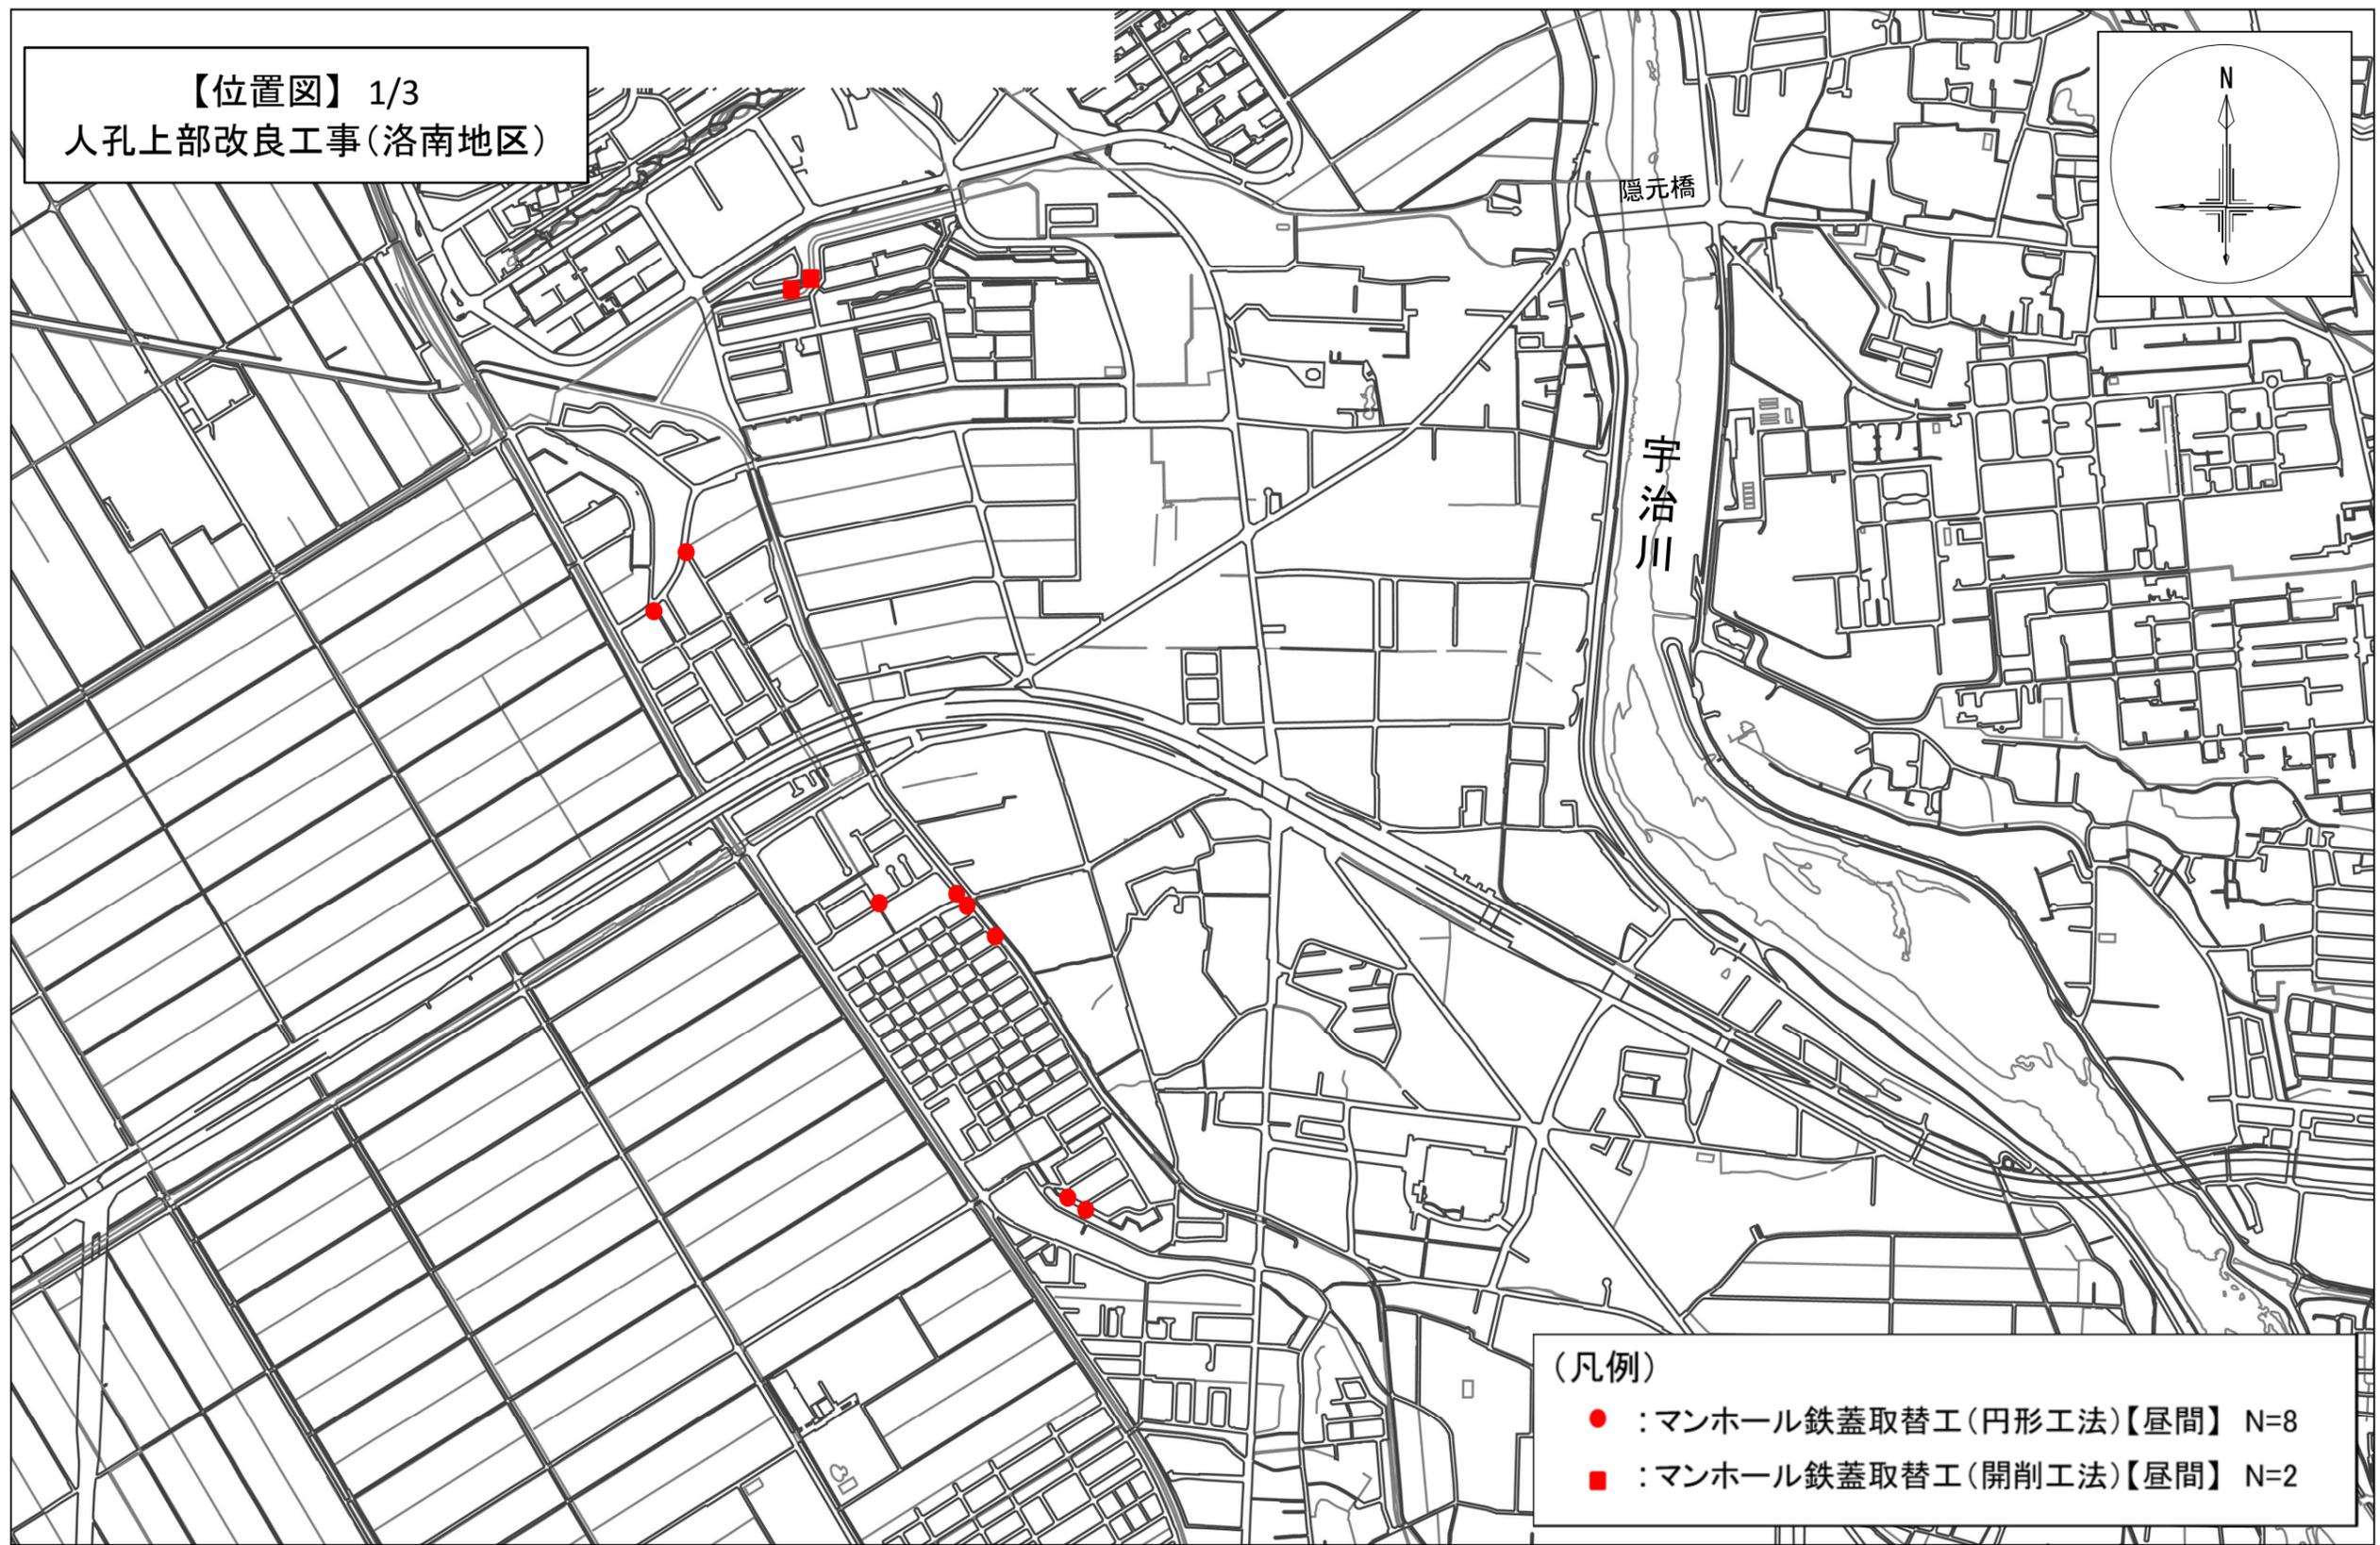


【位置図】 2/3
人孔上部改良工事(洛南地区)

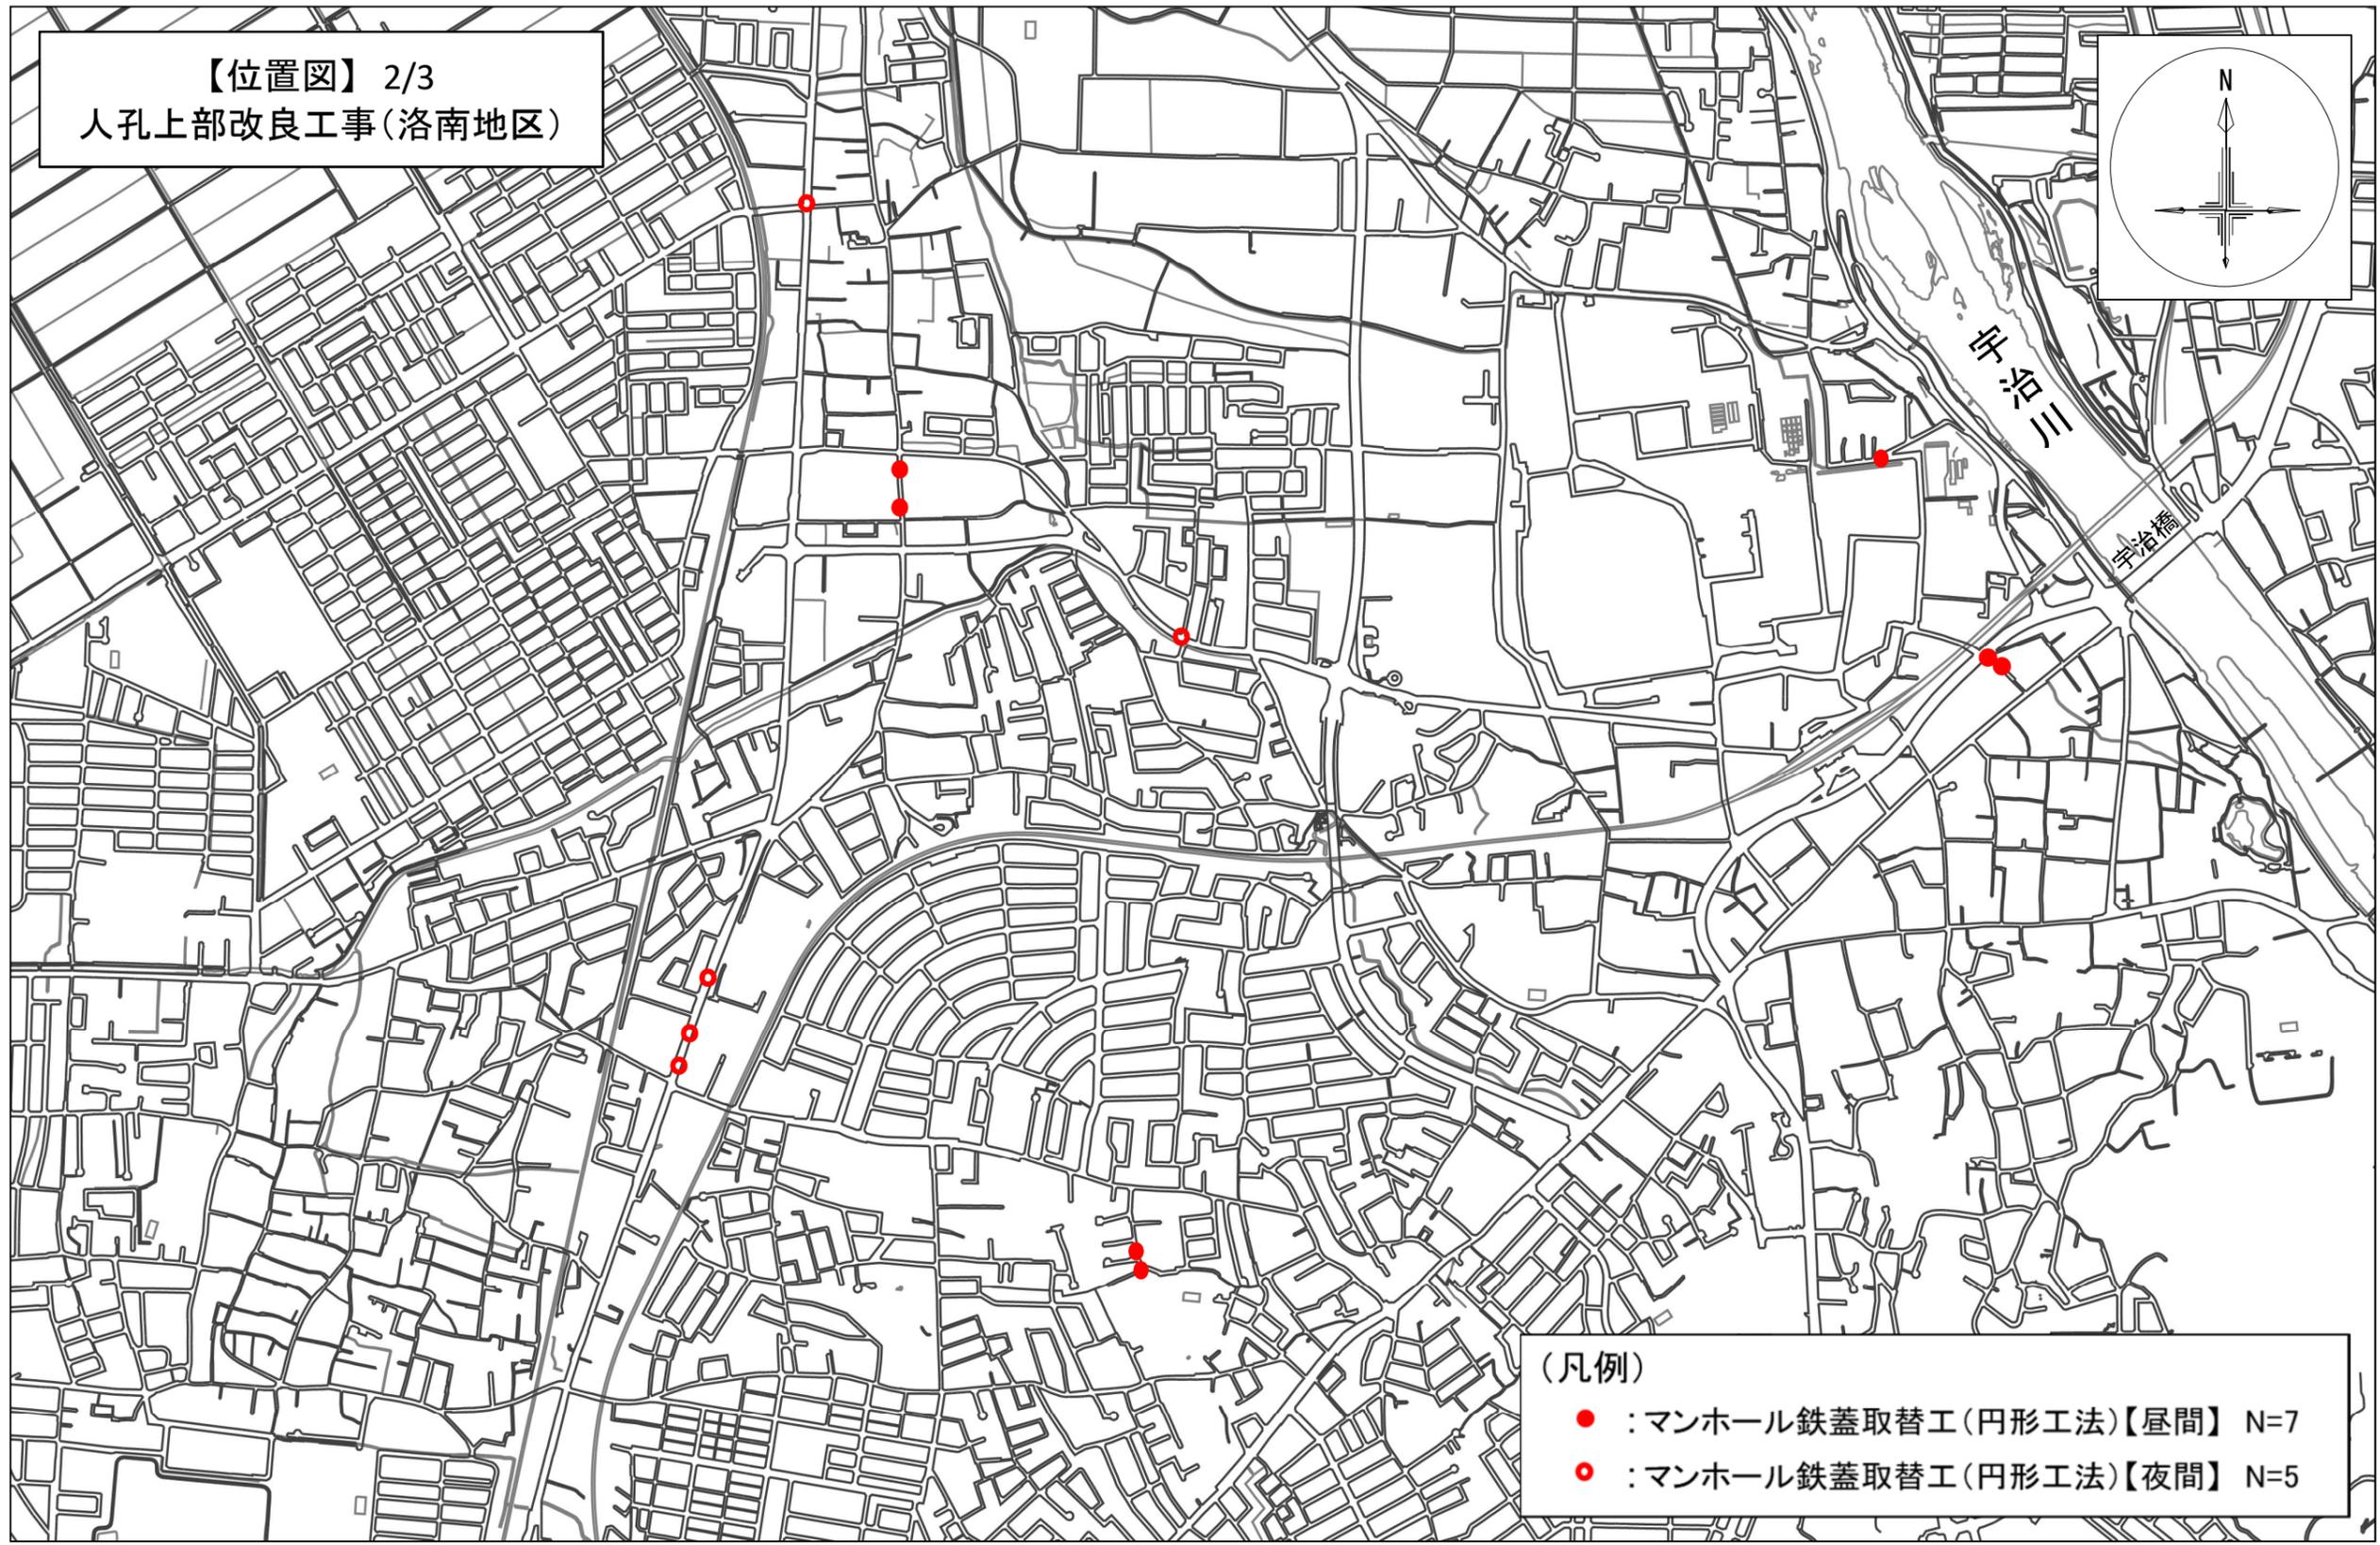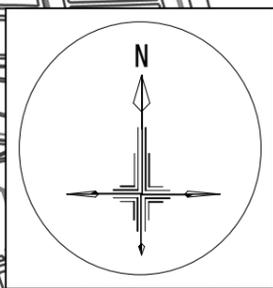

- (凡例)
- :マンホール鉄蓋取替工(円形工法)【昼間】 N=7
 - :マンホール鉄蓋取替工(円形工法)【夜間】 N=5

【位置図】 3/3
人孔上部改良工事(洛南地区)

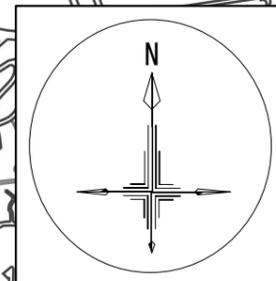

- (凡例)
- :マンホール鉄蓋取替工(円形工法)【昼間】 N=5
 - :マンホール鉄蓋取替工(円形工法)【夜間】 N=1

