


宇治浄水場 位置図


業務実施場所

宇治浄水場

宇治川

宇治市

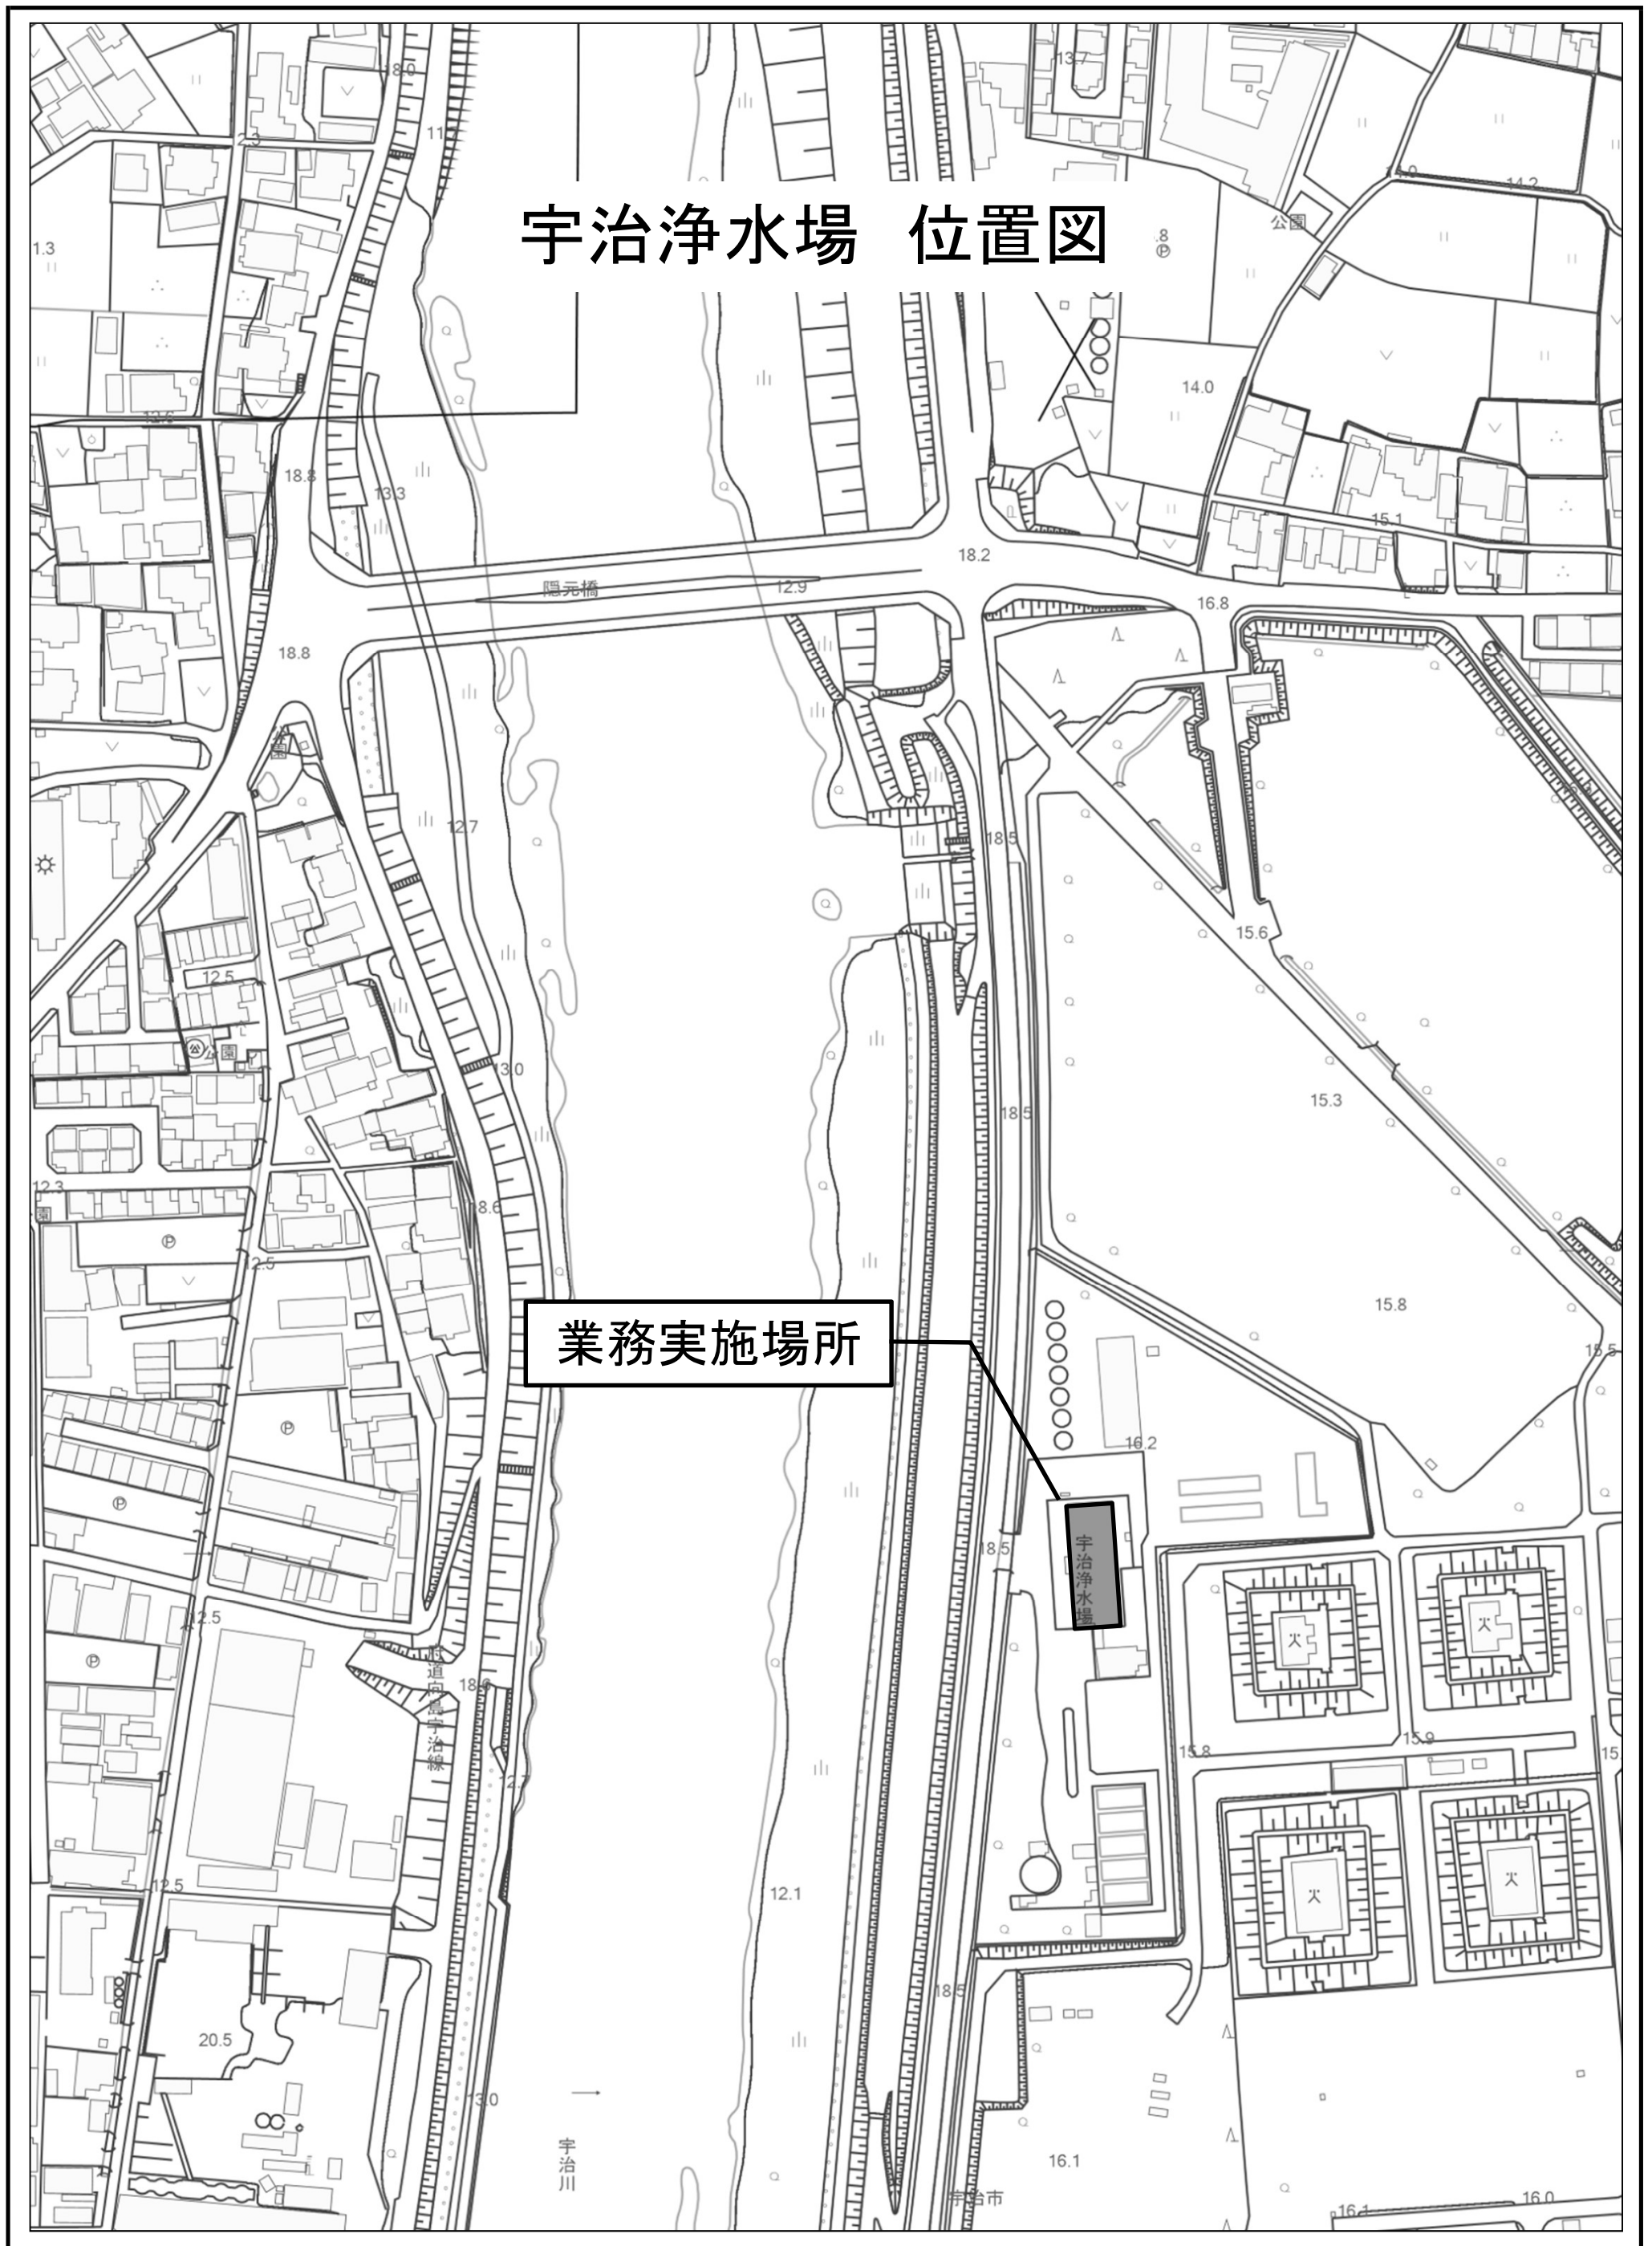

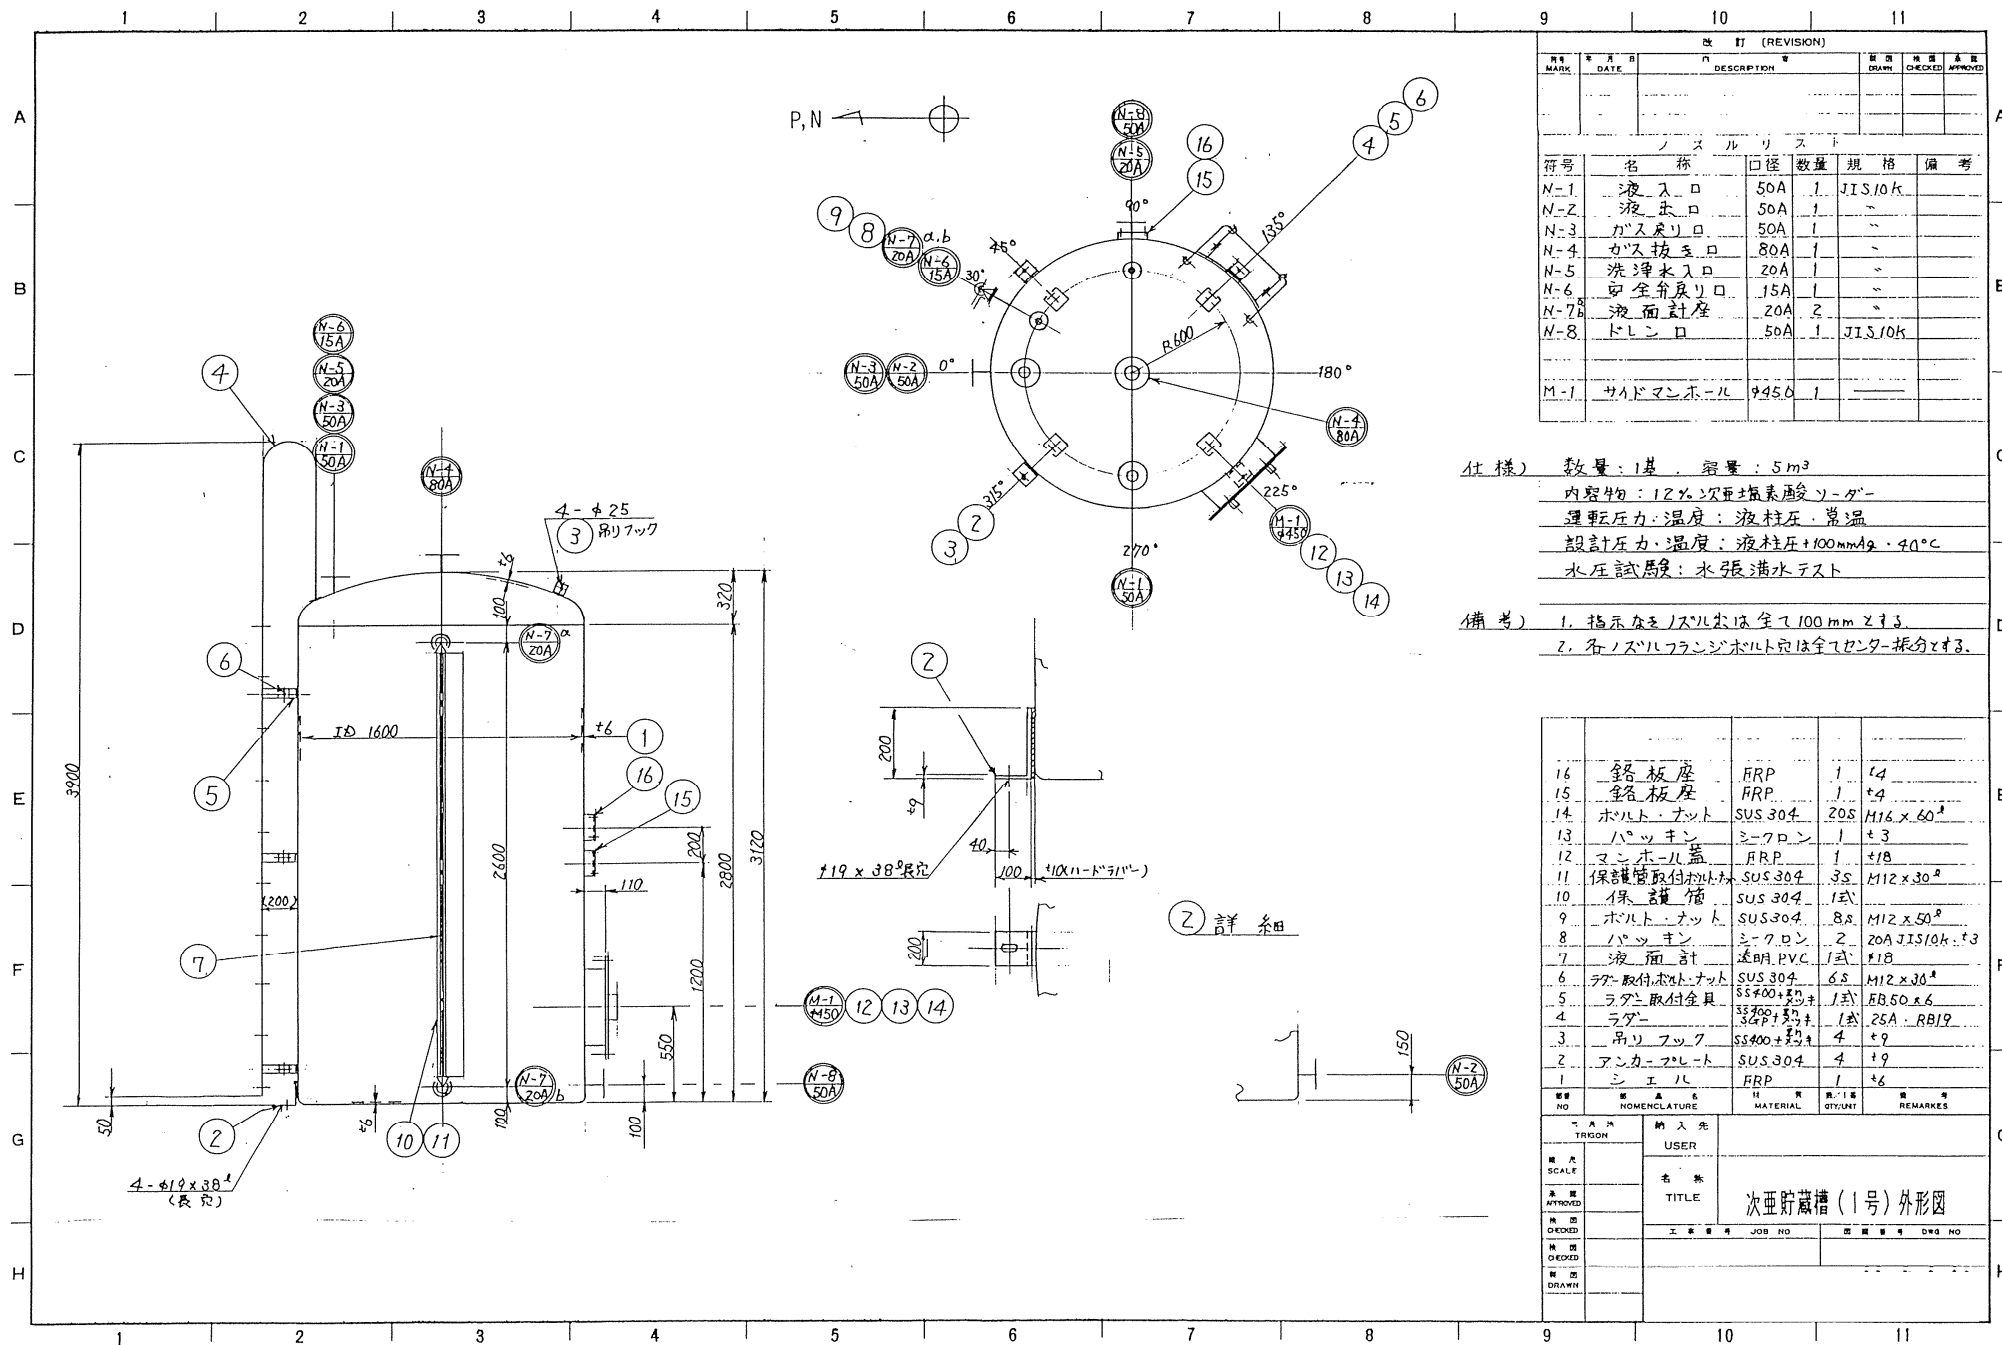

改 訂 (REVISION)						製 図 者	検 査 者	承認 者
MARK	DATE	DESCRIPTION	DRAWN	CHECKED	APPROVED			
ノズルリスト								
符号	名 称	口径	数量	規 格	備 考			
N-1	液 入ロ	50A	1	JIS10k				
N-2	液 出ロ	50A	1	"				
N-3	ガス入りロ	50A	1	"				
N-4	ガス抜きロ	80A	1	"				
N-5	洗 淨 水 入ロ	20A	1	"				
N-6	安全弁戻りロ	15A	1	"				
N-7 ^b	液 面 計 接	20A	2	"				
N-8	ドレン ロ	50A	1	JIS10k				
M-1	サイドマンボール	φ450	1					

仕様) 数量: 1基 . 容量: 5m³

内容物：12% 次亜塩素酸ソーダー

運轉壓力：溫度：液柱壓，常溫

設計壓力、溫度：液柱壓+100mmHg

水圧試験：水張満水テスト

備考) 1. 指示なきノスルものは全て 100 mm とする

2. 各ノズルフランジボルト穴は全てセンター振分とする。


16	銘板座	FRP	1	14
15	銘板座	FRP	1	14
14	ボルト・ナット	SUS 304	20S	M16 x 60 ^a
13	パッキン	シ-フロン	1	13
12	マンホール蓋	FRP	1	11B
11	保護管取付ボルトナット	SUS 304	3S	M12 x 30 ^a
10	保護管	SUS 304	1式	
9	ボルト・ナット	SUS 304	8S	M12 x 50 ^a
8	パッキン	シ-フロン	2	20A JIS10K: 1式
7	液面計	透明PVC	1式	11B
6	テ-取付ボルトナット	SUS 304	6S	M12 x 30 ^a
5	ラダー取付金具	SS400 x 12 ^a x 1/2	1式	EB50 x 6
4	ラダー	SS400 x 12 ^a x 1/2	1式	25A・RB19
3	吊りフック	SS400 x 12 ^a x 1/2	4	19
2	アンカー・ボルト	SUS 304	4	19
1	シ-ル	FRP	1	16

標頭 NO	標品名 NOMENCLATURE	材質 MATERIAL	數量 QTY/UNT	備註 REMARKS
工程名 TRIGN	納入 USER	次亜貯蔵槽(1号)外形図 TITLE		
縮尺 SCALE	名称 NAME			
承認 APPROVED				
製図 DRAWN				
製図 CHECKED	工 業 製 作 JOB NO	図 面 番 号 Dwg NO		
製図 DRAWN				


補修手法概略案

改修案 手順


①

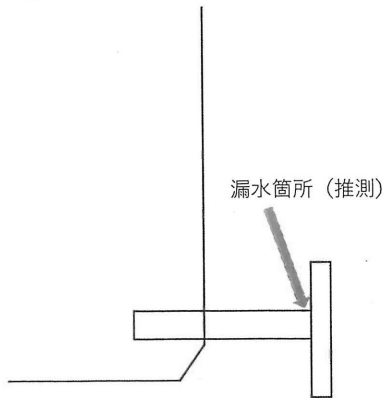


②

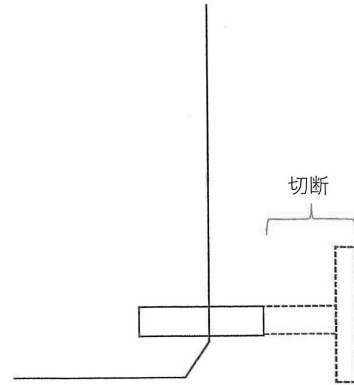


③

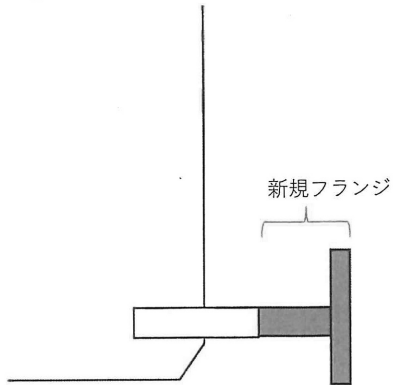

④

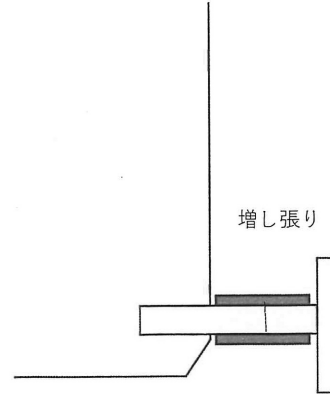

⑤

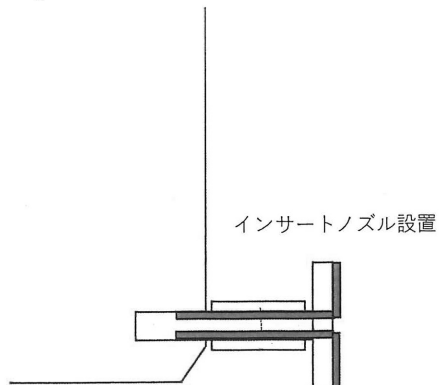

配管略図 (Non Scale)

