


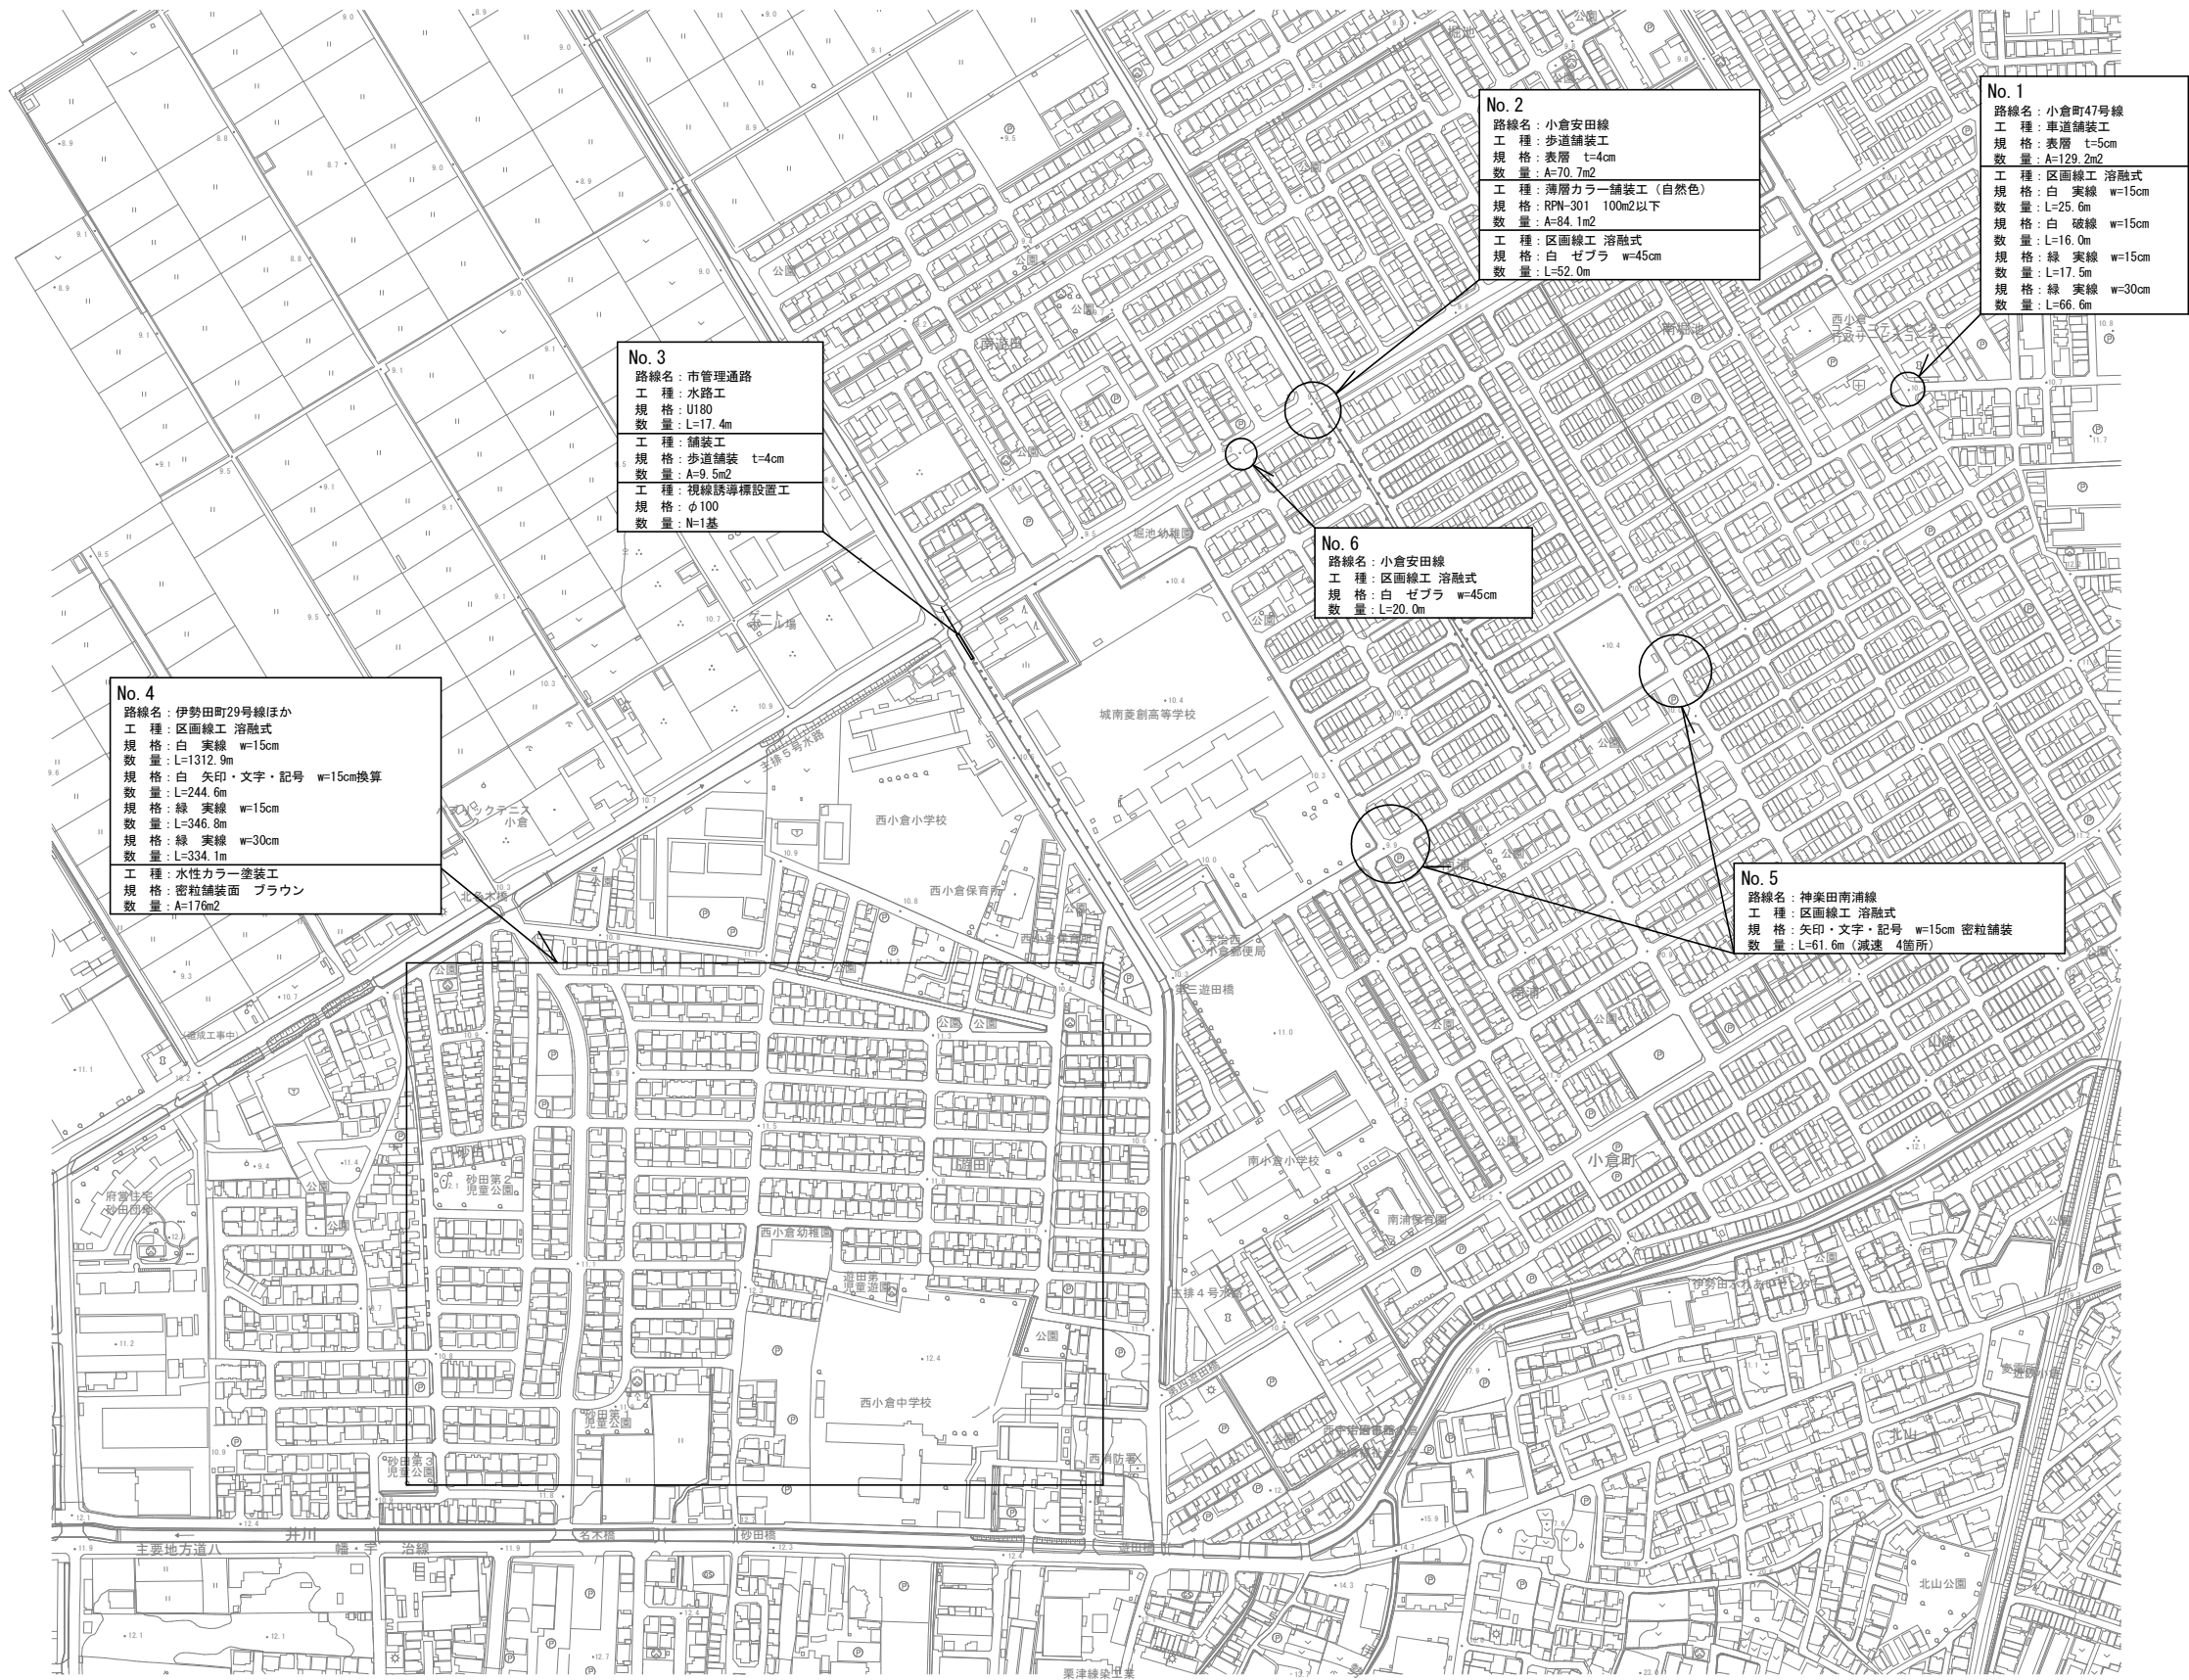

No. 4
路線名：伊勢田町29号線ほか
工 種：区画線工 溶融式
規 格：白 実線 w=15cm
数 量：L=1312.9m
規 格：白 矢印・文字・記号 w=15cm換算
数 量：L=244.6m
規 格：緑 実線 w=15cm
数 量：L=346.8m
規 格：緑 実線 w=30cm
数 量：L=334.1m
工 種：水性カラー塗装工
規 格：密粒舗装面 ブラウン
数 量：A=176m2

No. 3
路線名：市管理通路
工 種：水路工
規 格：U180
数 量：L=17.4m
工 種：舗装工
規 格：歩道舗装 t=4cm
数 量：A=9.5m2
工 種：視線誘導標設置工
規 格：φ100
数 量：N=1基

No. 2
路線名：小倉安田線
工 種：歩道舗装工
規 格：表層 t=4cm
数 量：A=70.7m2
工 種：薄層カラー舗装工（自然色）
規 格：RPH-301 100m2以下
数 量：A=84.1m2
工 種：区画線工 溶融式
規 格：白 ゼブラ w=45cm
数 量：L=52.0m

No. 6
路線名：小倉安田線
工 種：区画線工 溶融式
規 格：白 ゼブラ w=45cm
数 量：L=20.0m


No. 5
路線名：神楽田南浦線
工 種：区画線工 溶融式
規 格：矢印・文字・記号 w=15cm 密粒舗装
数 量：L=61.6m（減速 4箇所）

No. 1
路線名：小倉町47号線
工 種：車道舗装工
規 格：表層 t=5cm
数 量：A=129.2m2
工 種：区画線工 溶融式
規 格：白 実線 w=15cm
数 量：L=25.6m
規 格：白 破線 w=15cm
数 量：L=16.0m
規 格：緑 実線 w=15cm
数 量：L=17.5m
規 格：緑 実線 w=30cm
数 量：L=66.6m

年 度	令和7年度
工 事 番 号	交 安 7-3
工 事 名	宇治西小倉学園通学路交通安全施設等整備工事
施 工 箇 所	市内一円
図 面 種 類	平面図
縮 尺	1/2500
図 面 番 号	1

No. 1 詳細図

舗装工平面図

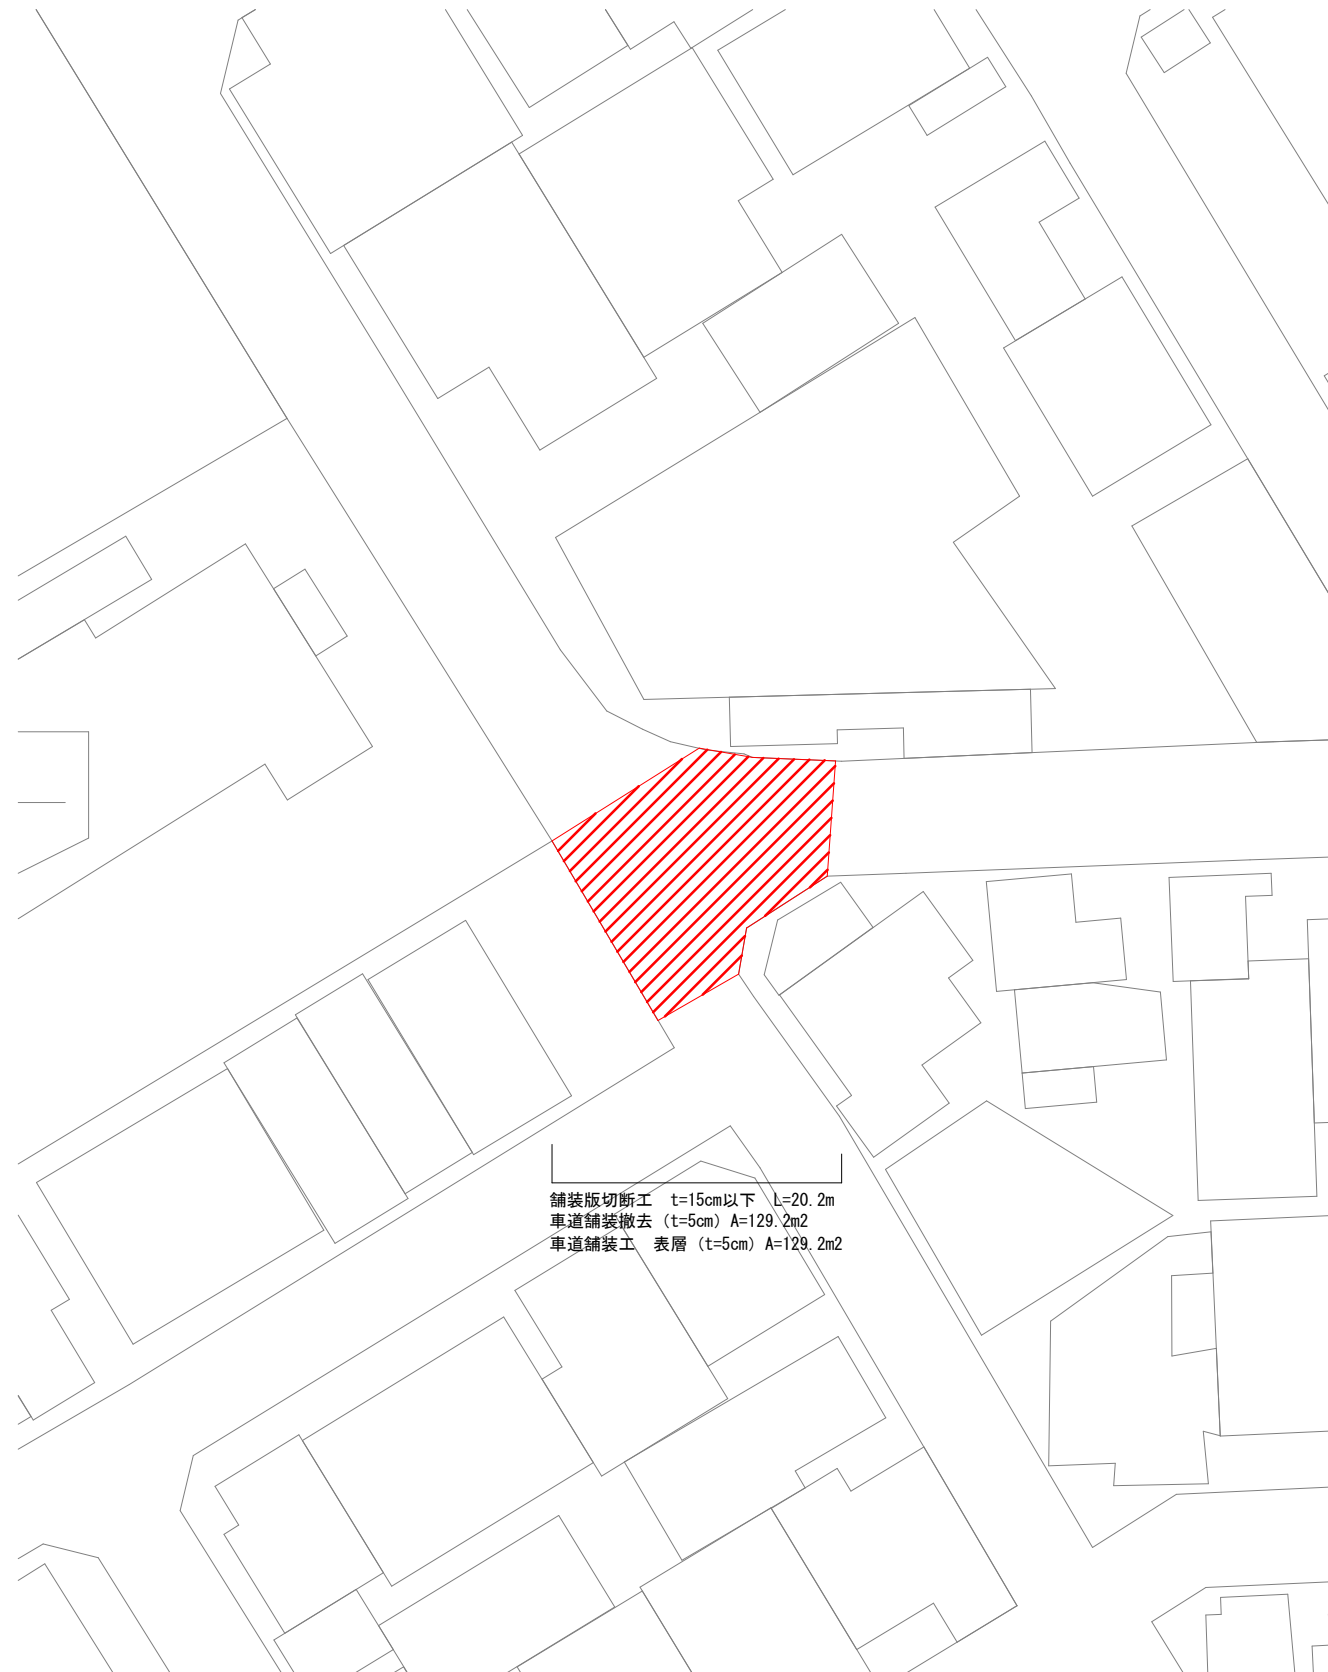


区画線工平面図




年 度	令和7年度
工 事 番 号	交 安 7-3
工 事 名	宇治西小倉学園通学路交通安全施設等整備工事
施 工 箇 所	市内一円
図 面 種 類	No. 1 詳細図
縮 尺	1/200
図 面 番 号	2

No. 2 詳細図


計画平面図 S=1/200

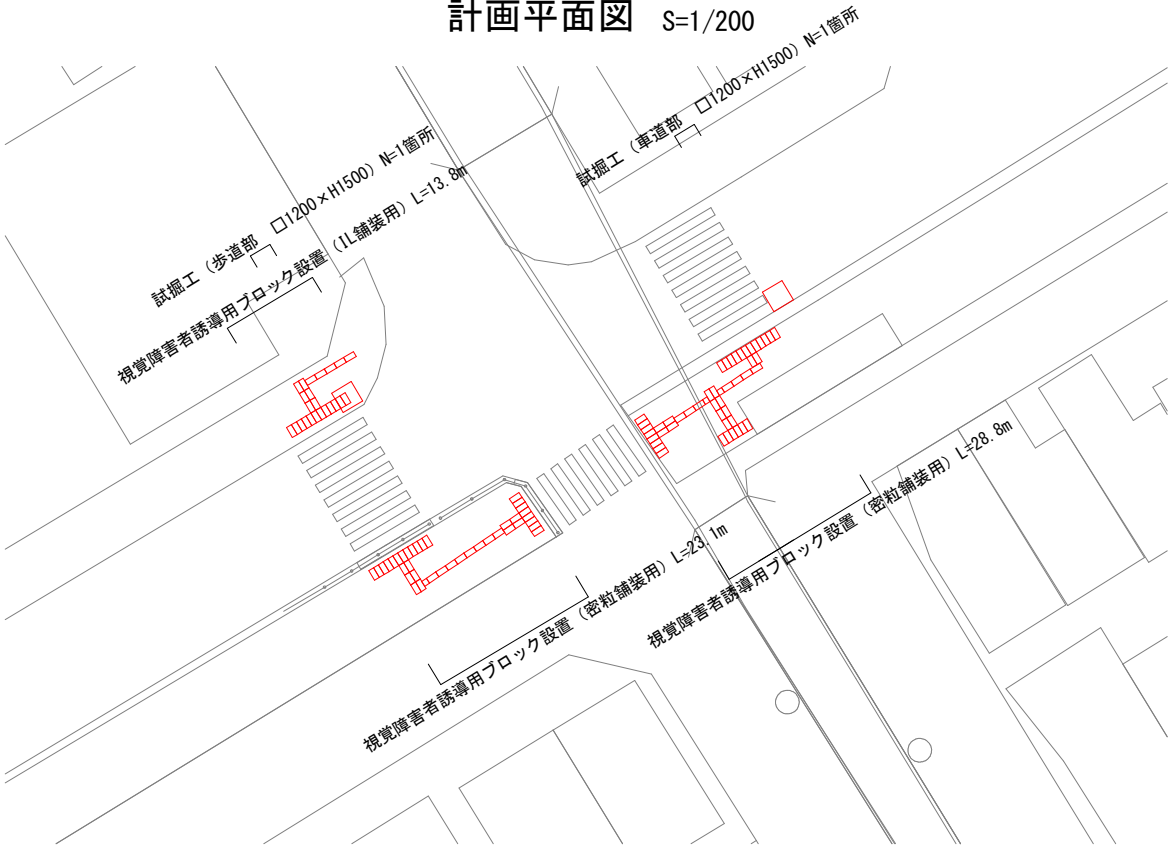


撤去平面図 S=1/200

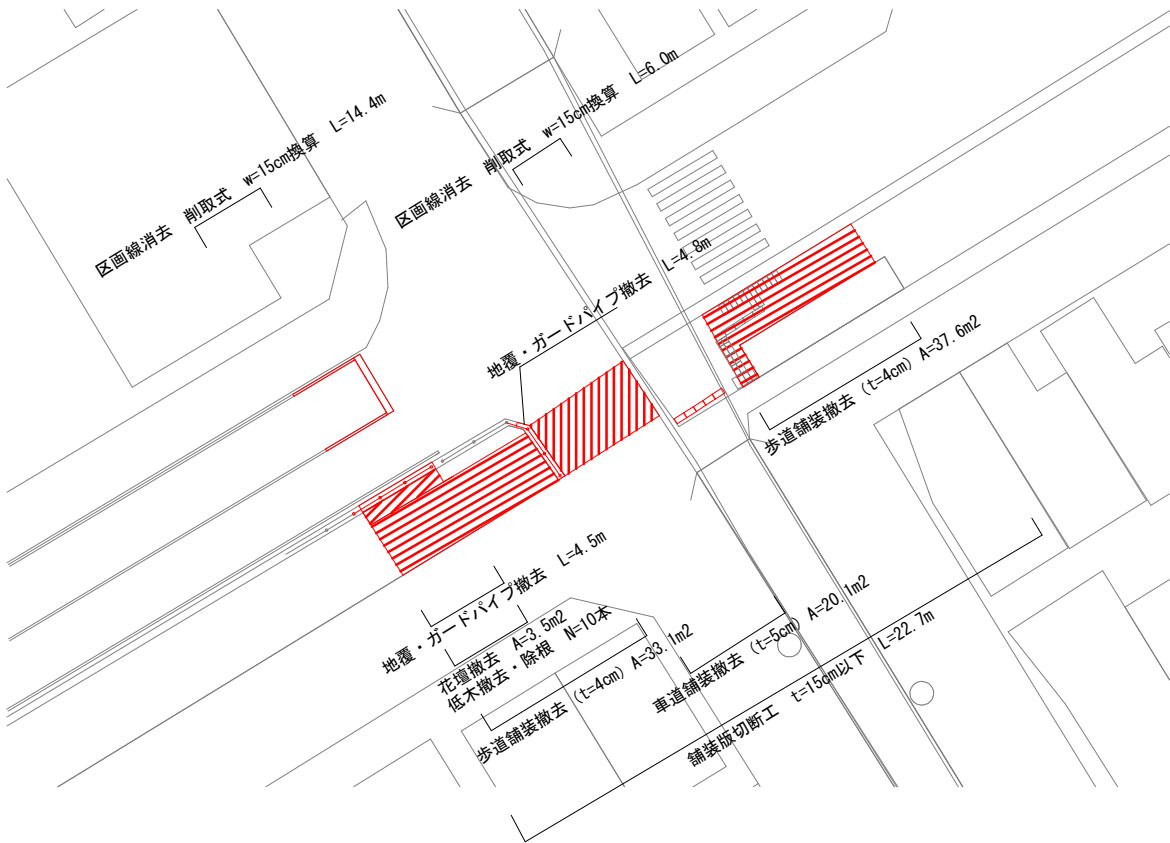


舗装工平面図 S=1/200

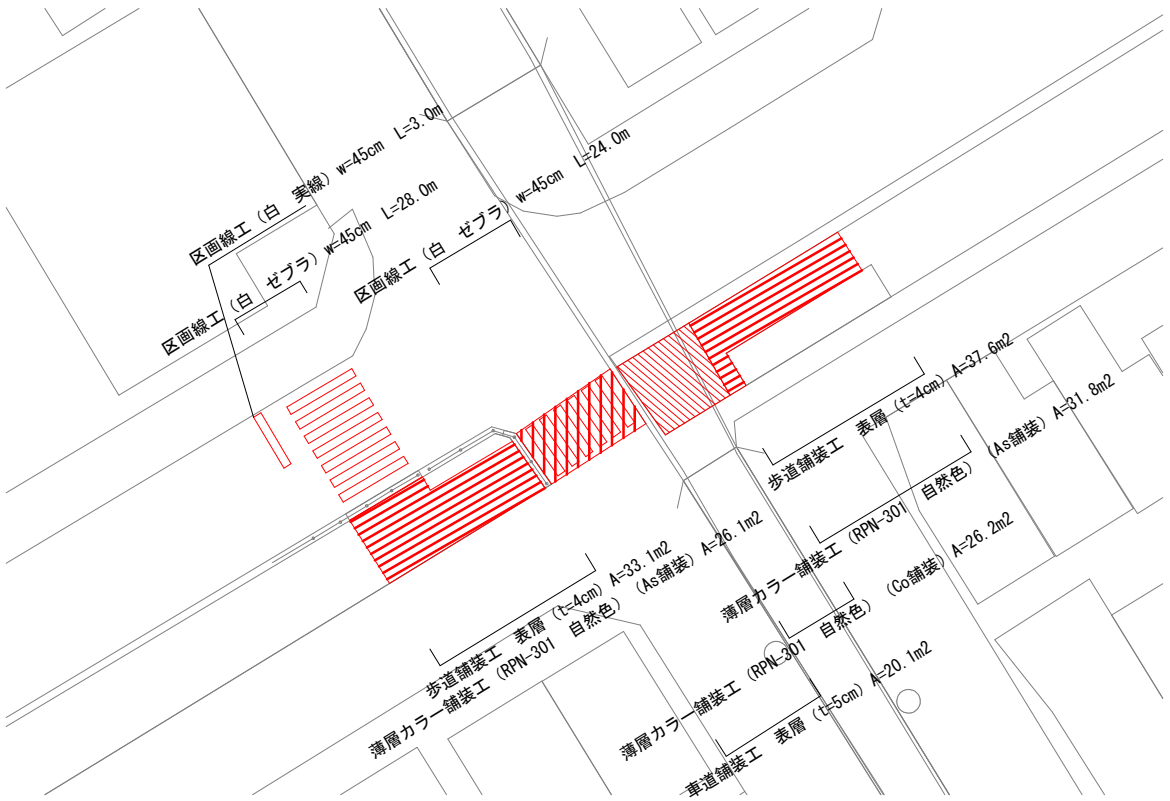



視覚障害者誘導用ブロック
点状シート標準図 S=1:10
溶融接着方式

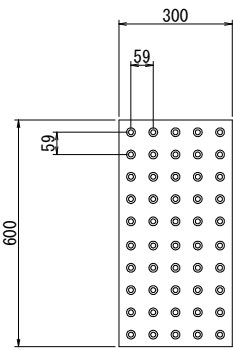

視覚障害者誘導用ブロック
線状シート標準図 S=1:10
溶融接着方式

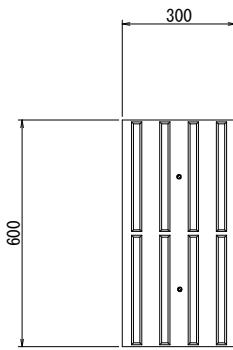

撤去工構造図 S=1/10

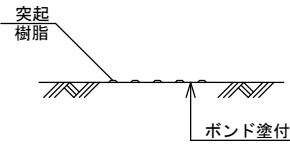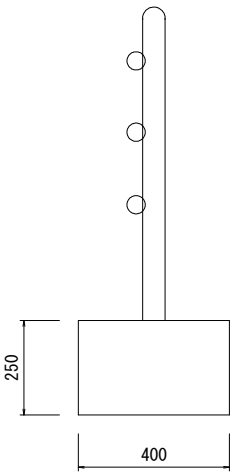


年 度	令和7年度
工 事 番 号	交 安 7-3
工 事 名	西小倉学園通学路交通安全施設等整備工事
施 工 箇 所	市内一円
図 面 種 類	平面図
縮 尺	図示
図 面 番 号	3

No. 3 詳細図


計画平面図 1:200




横断面図 1:10

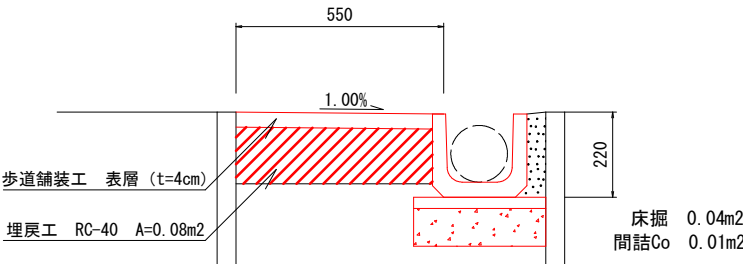

視線誘導標（デリネーター） 1:20

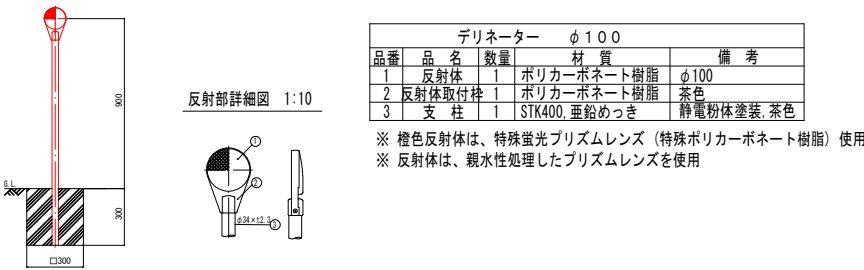


水路工構造図（上ぶた式U型側溝180） 1:10

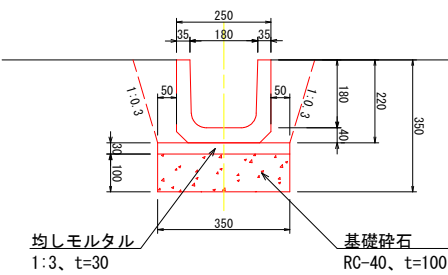

水路工 数量表			10mあたり	
名 称	規 格	算 出 式	単 位	数 量
二次製品 コンクリート水路	上ぶた式 U型側溝180		m	10.00
基礎砕石	RC-40、t=100mm	0.35×10.00	m ²	3.50

年 度	令和7年度
工 事 番 号	交安 7-3
工 事 名	宇治西小倉学園通水路交通安全施設等整備工事
施 工 箇 所	市内一円
図 面 種 類	No.3詳細図
縮 尺	図示
図 面 番 号	4

No. 4 詳細図

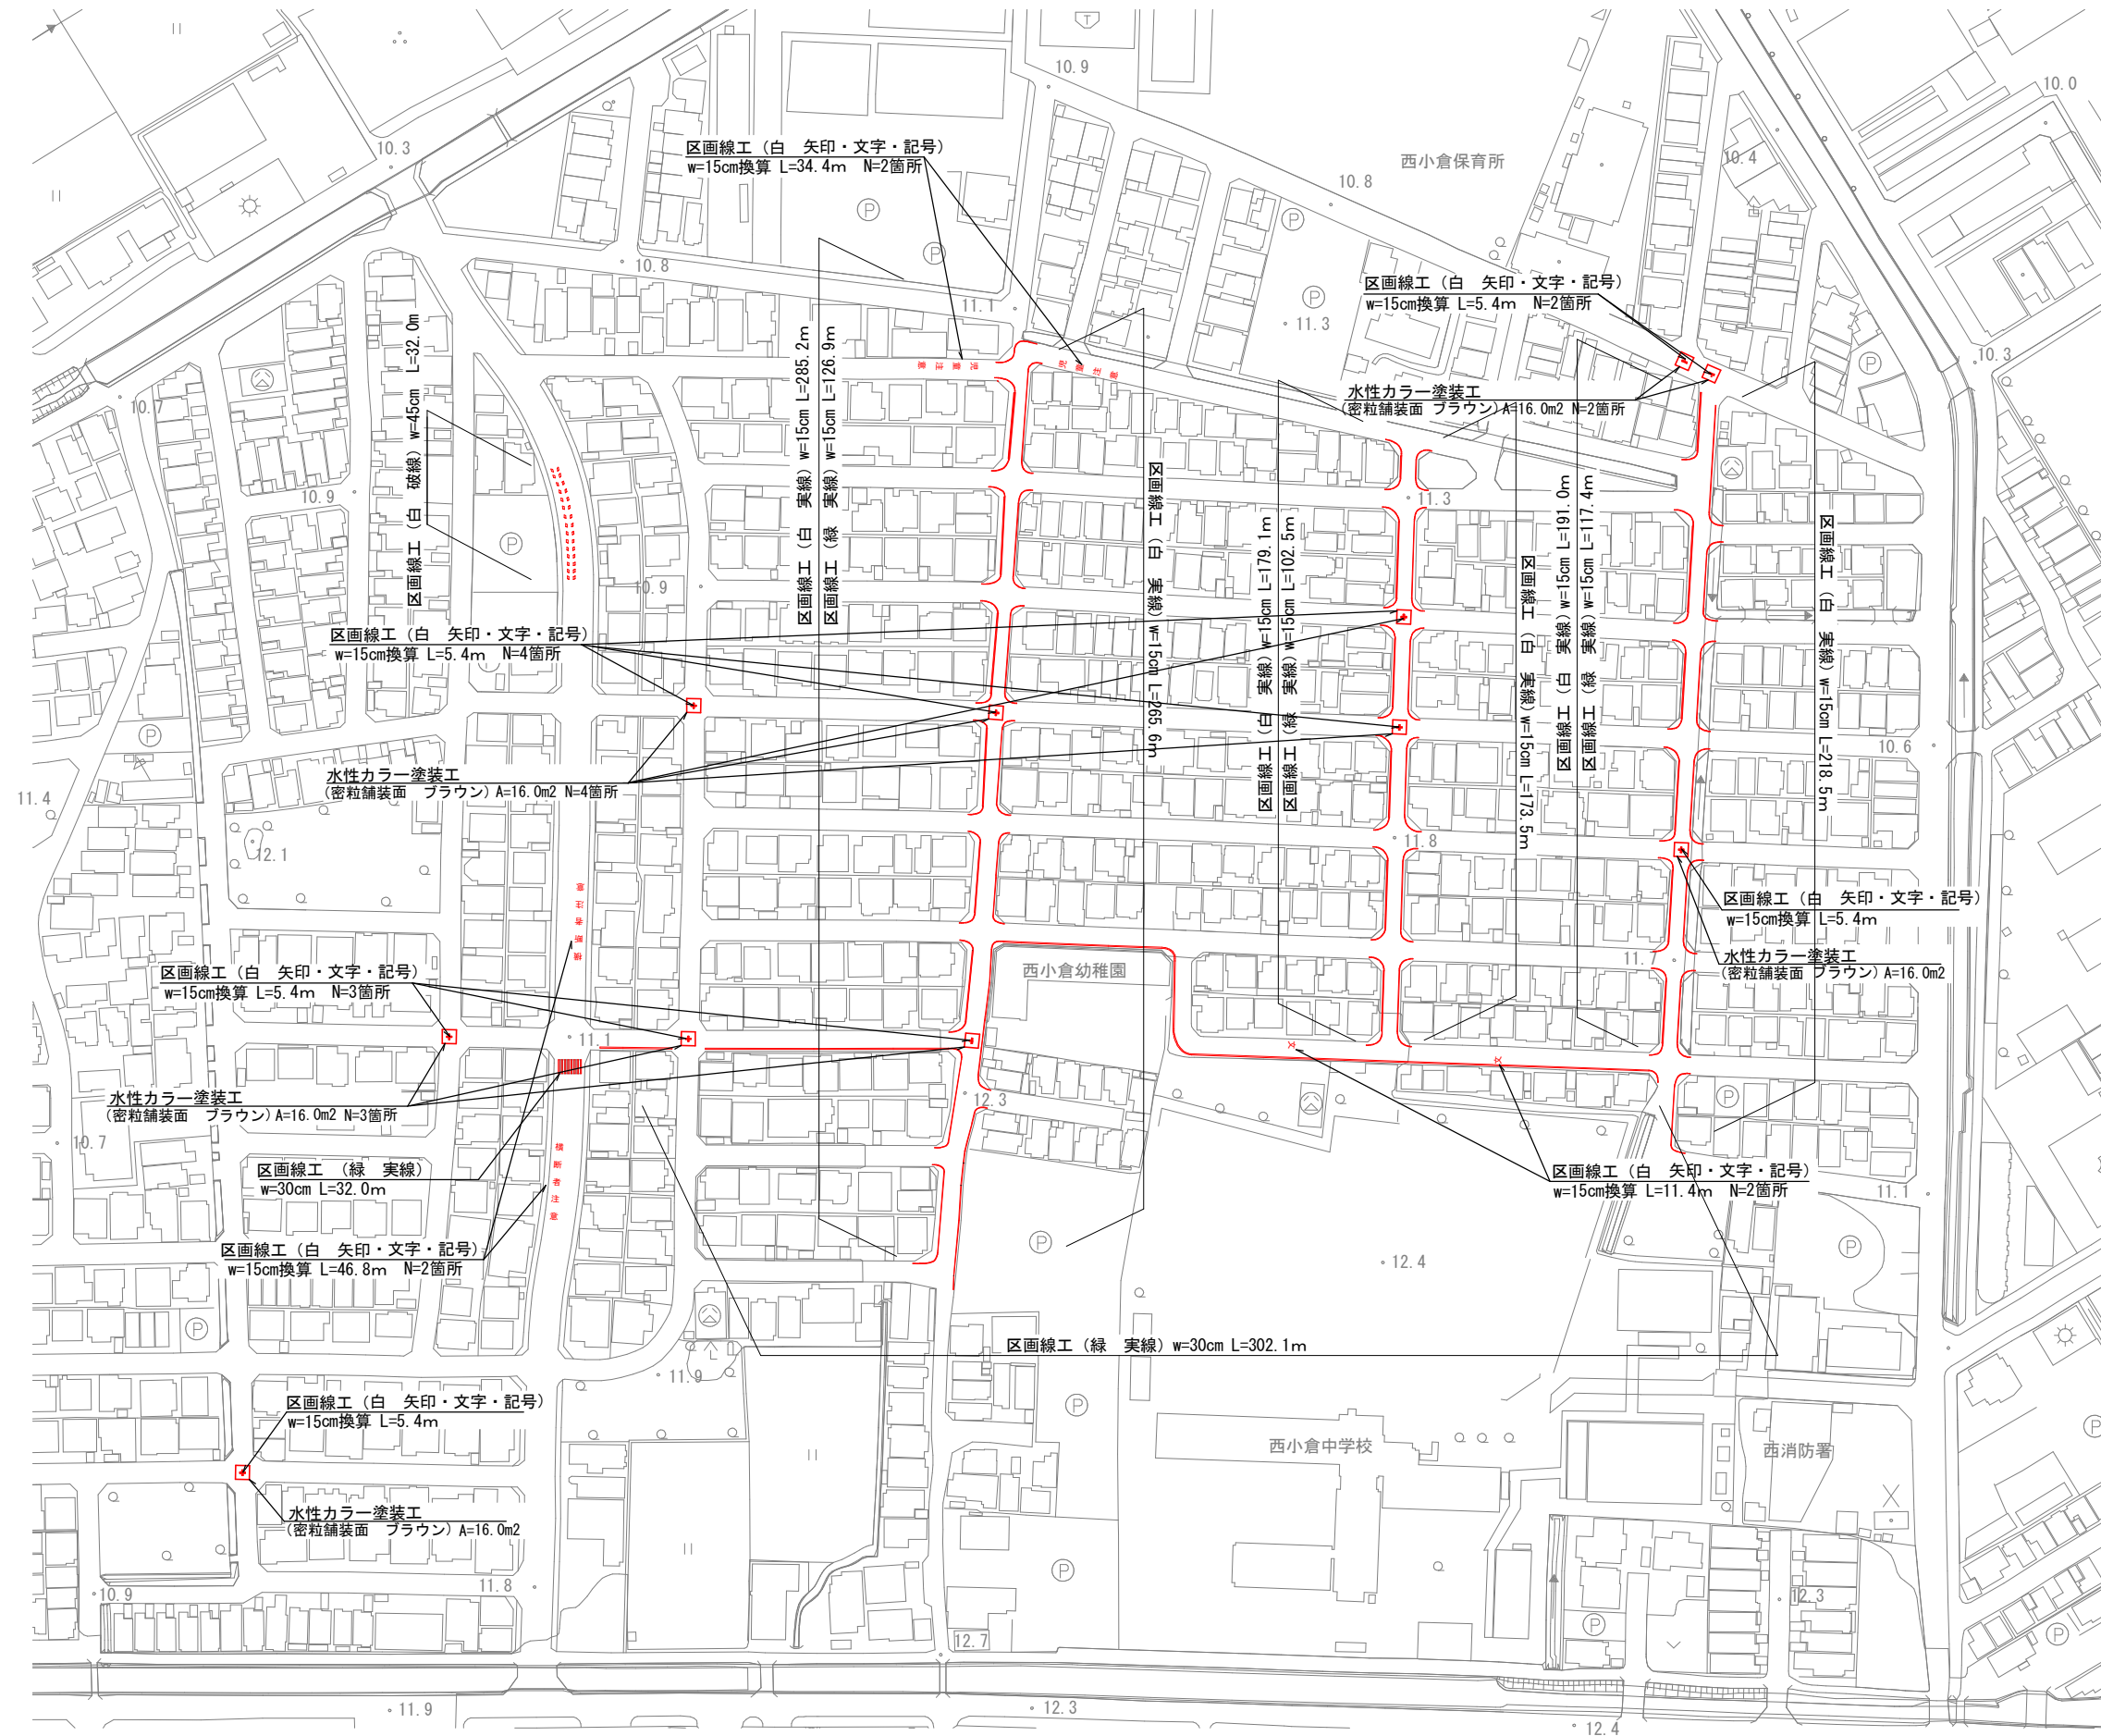

年 度	令和7年度
工 事 番 号	交安 7-3
工 事 名	宇治西小倉学園通学路交通安全施設等整備工事
施 工 箇 所	市内一円
図 面 種 類	No.4詳細図
縮 尺	1/1000
図 面 番 号	5